




SEZIONE TRASVERSALE
Scala: 1:100

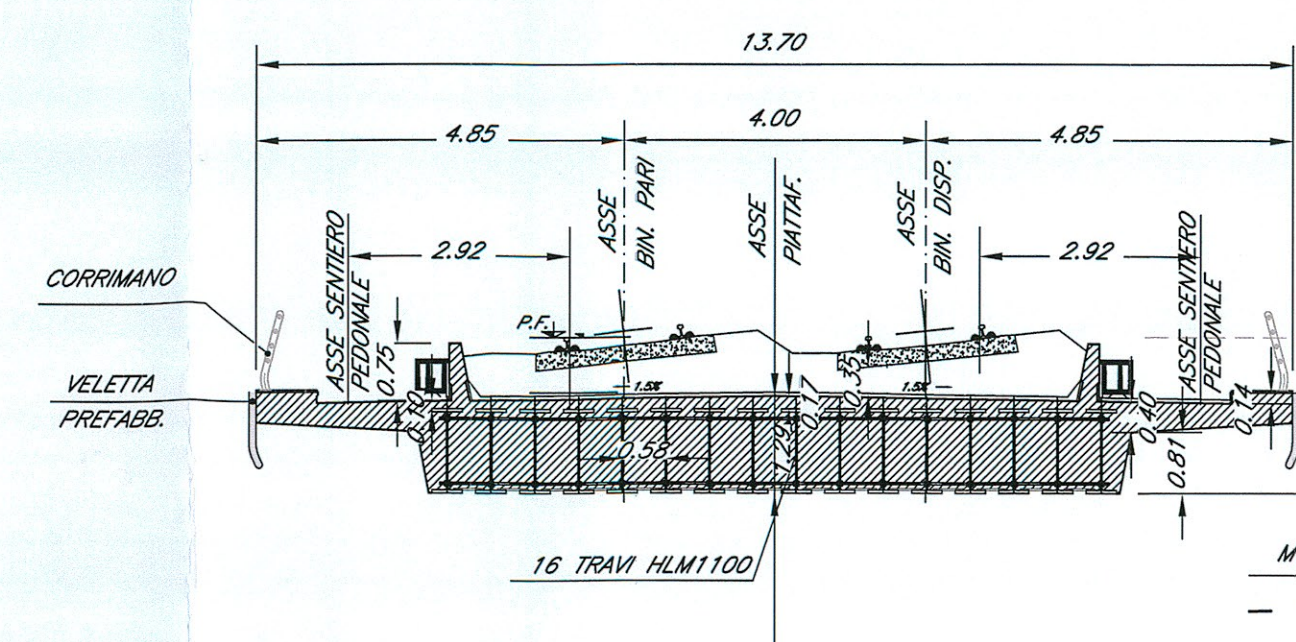


SEZIONE LONGITUDINALE
Scala: 1:100

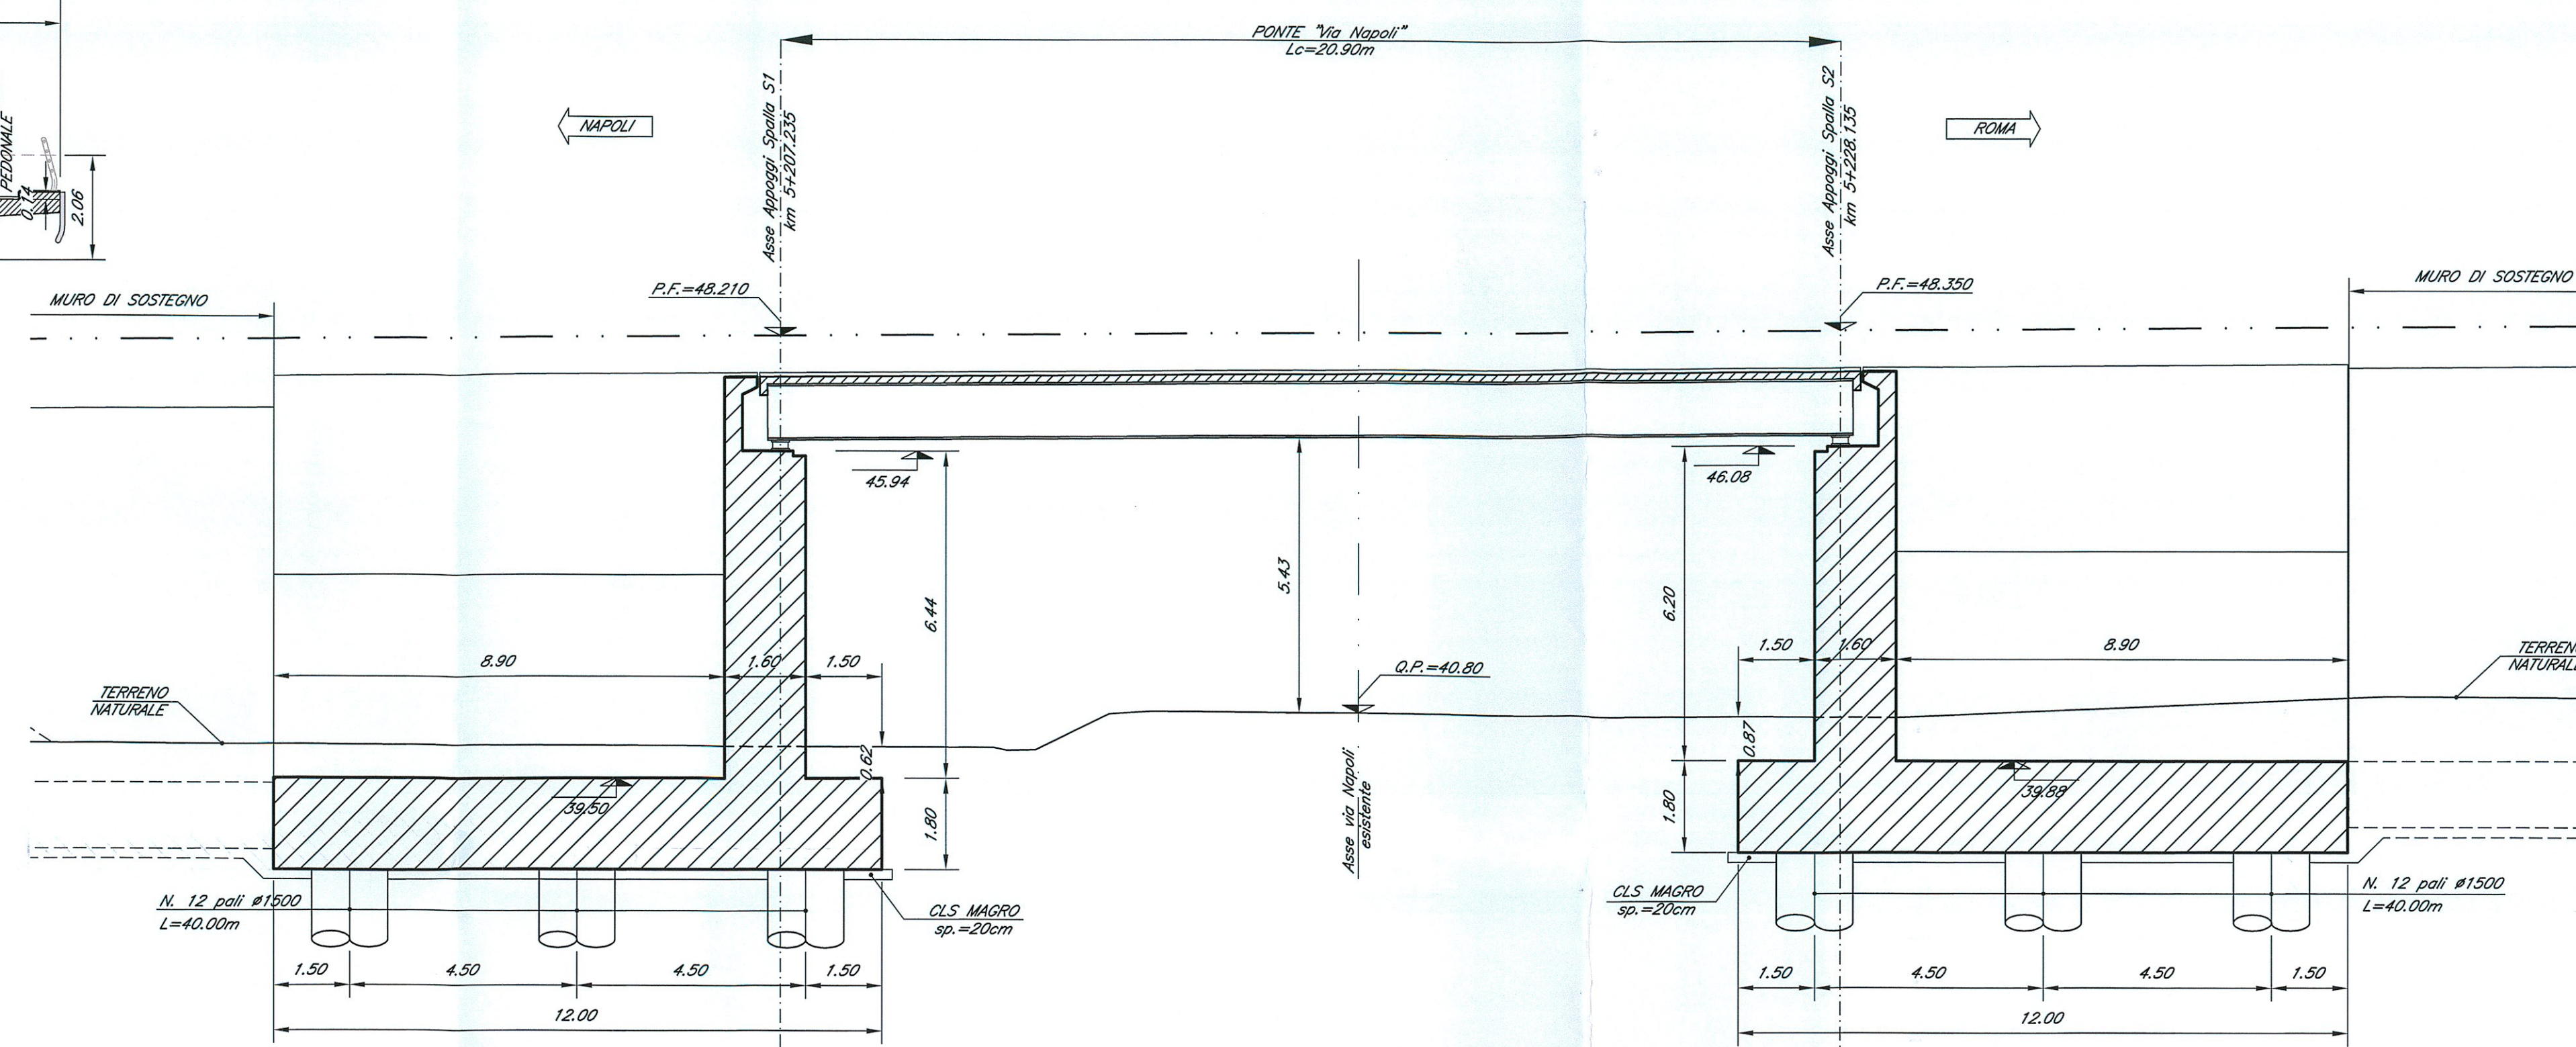



PROSPETTO
Scala: 1:100

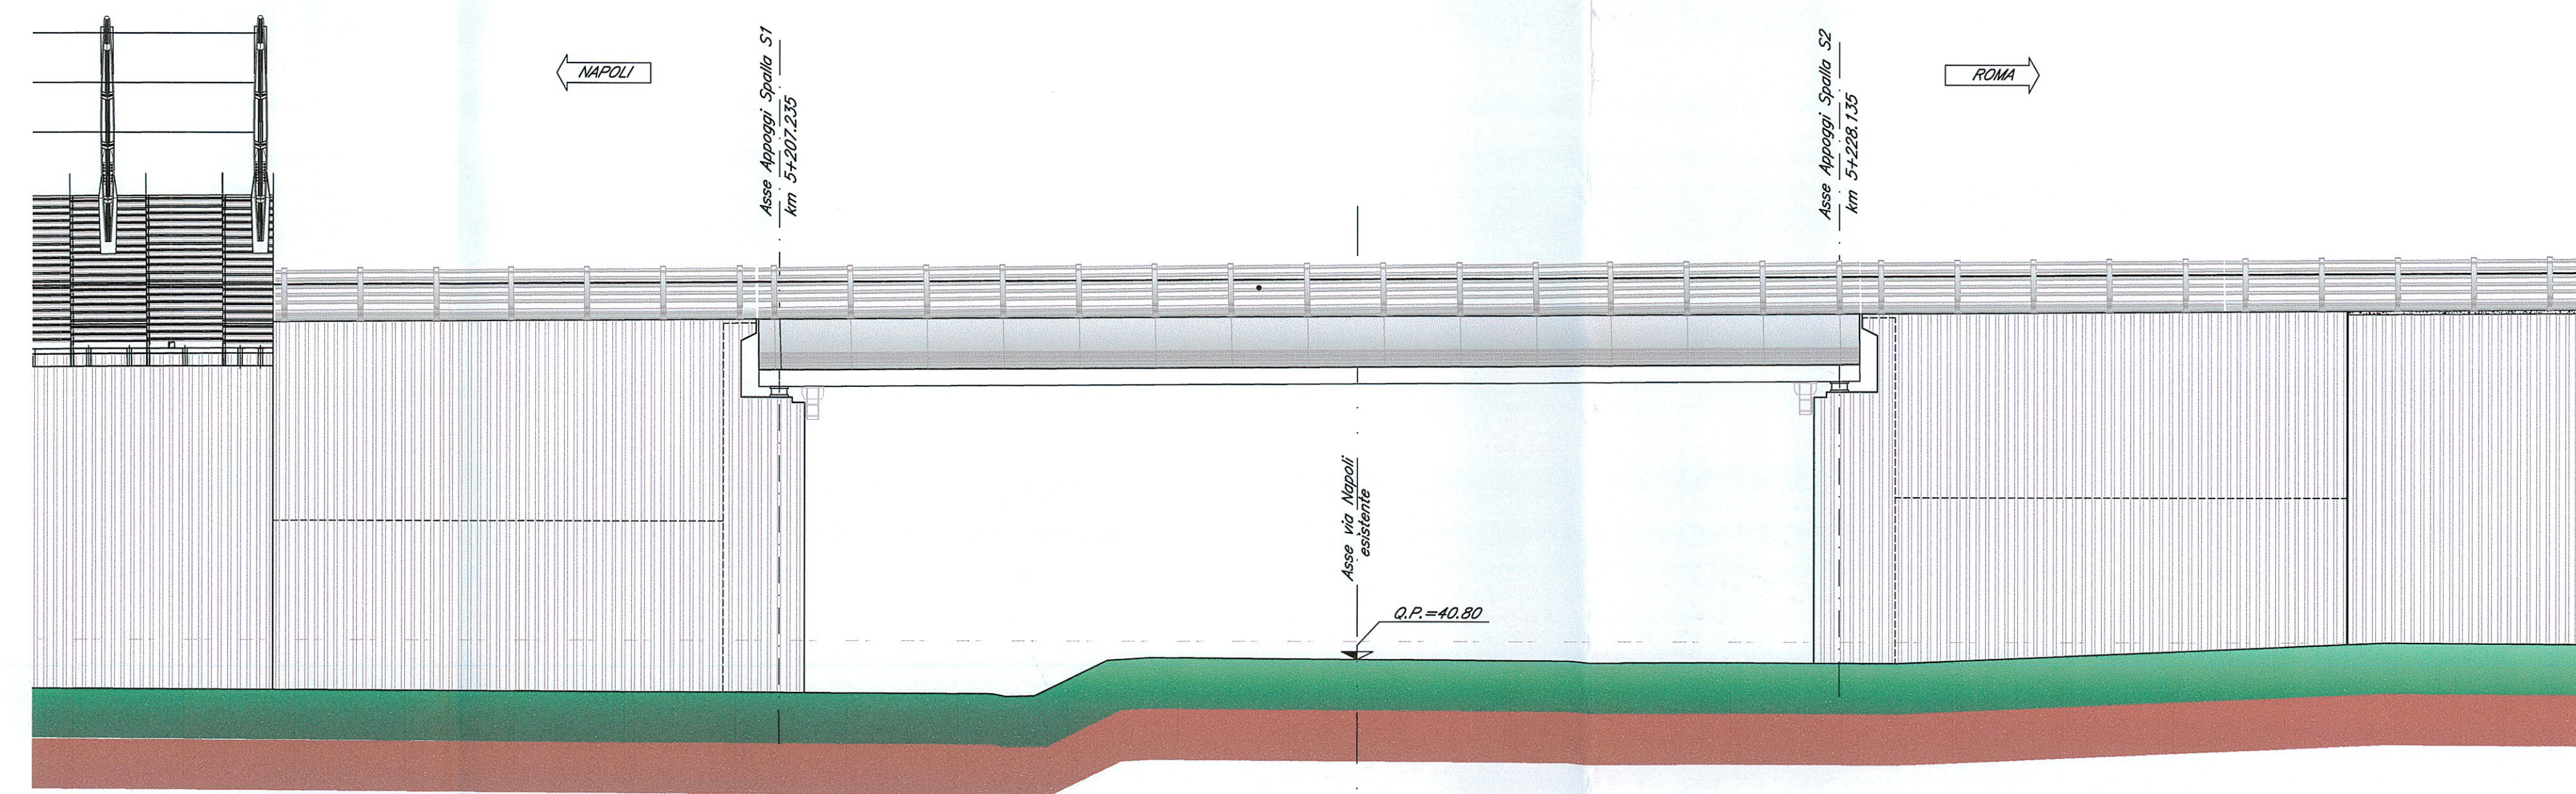

PIANTA FONDAZIONI
Scala: 1:100

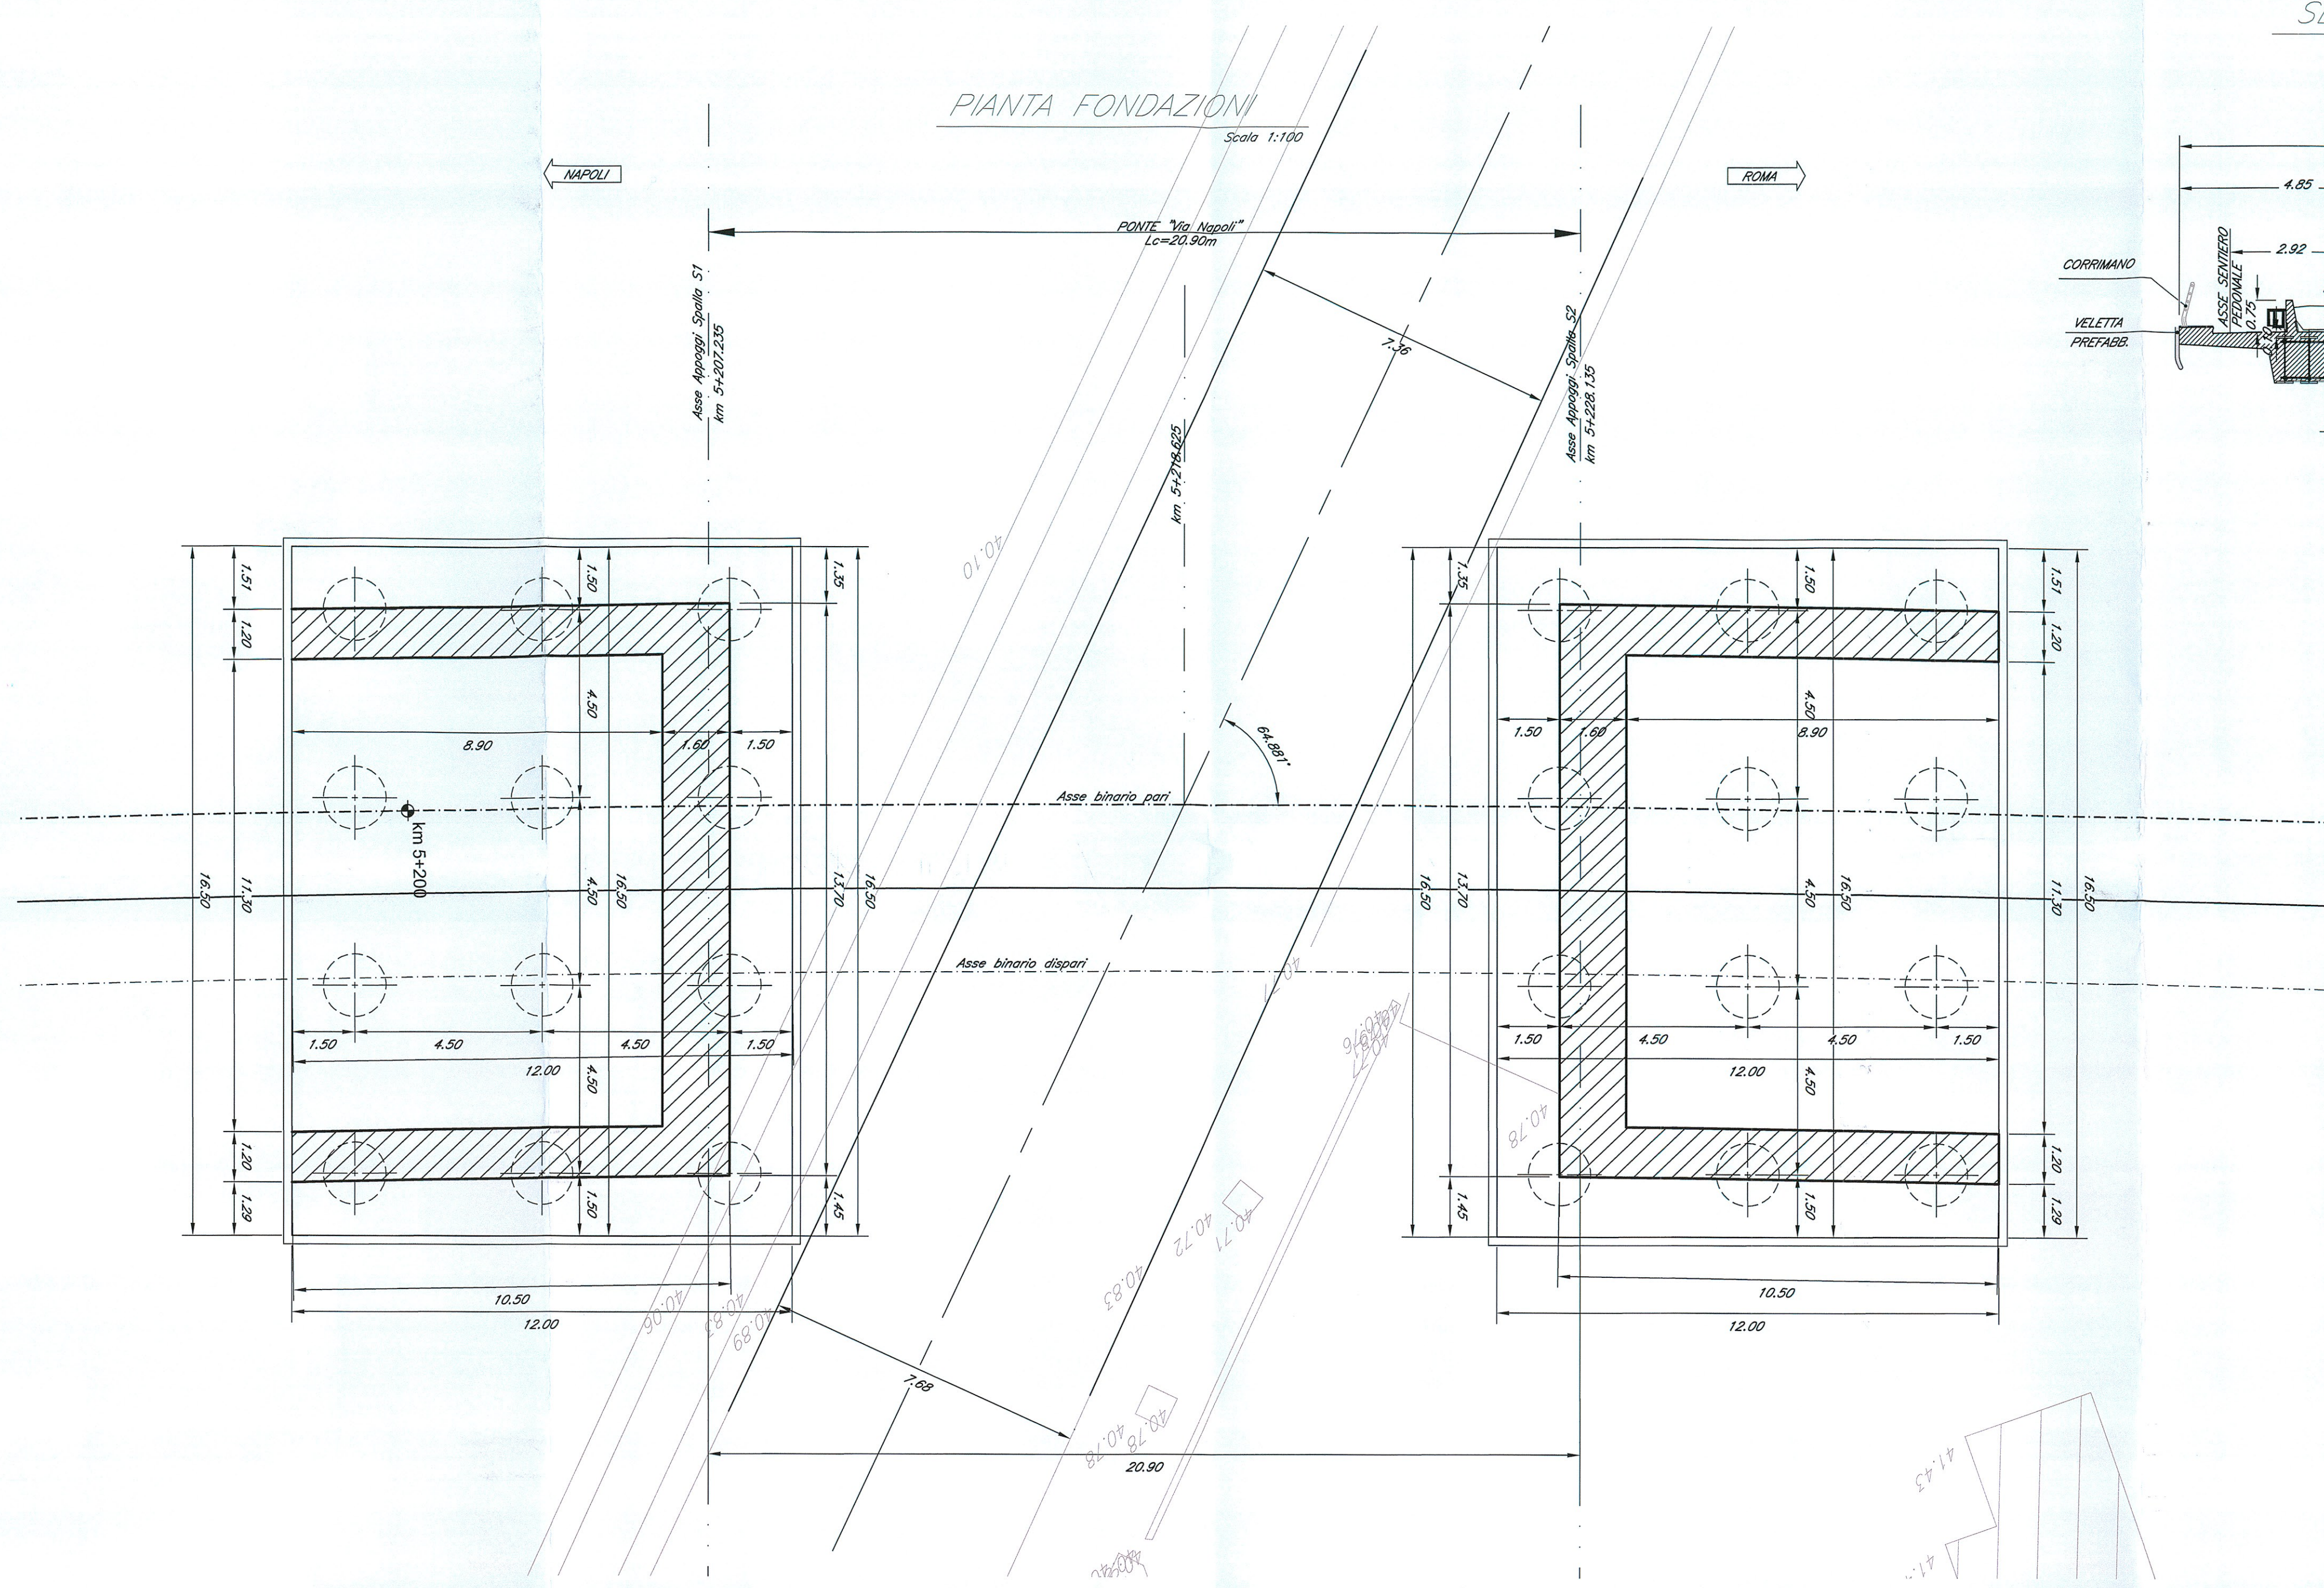

PIANTA IMPALCATO
Scala: 1:100

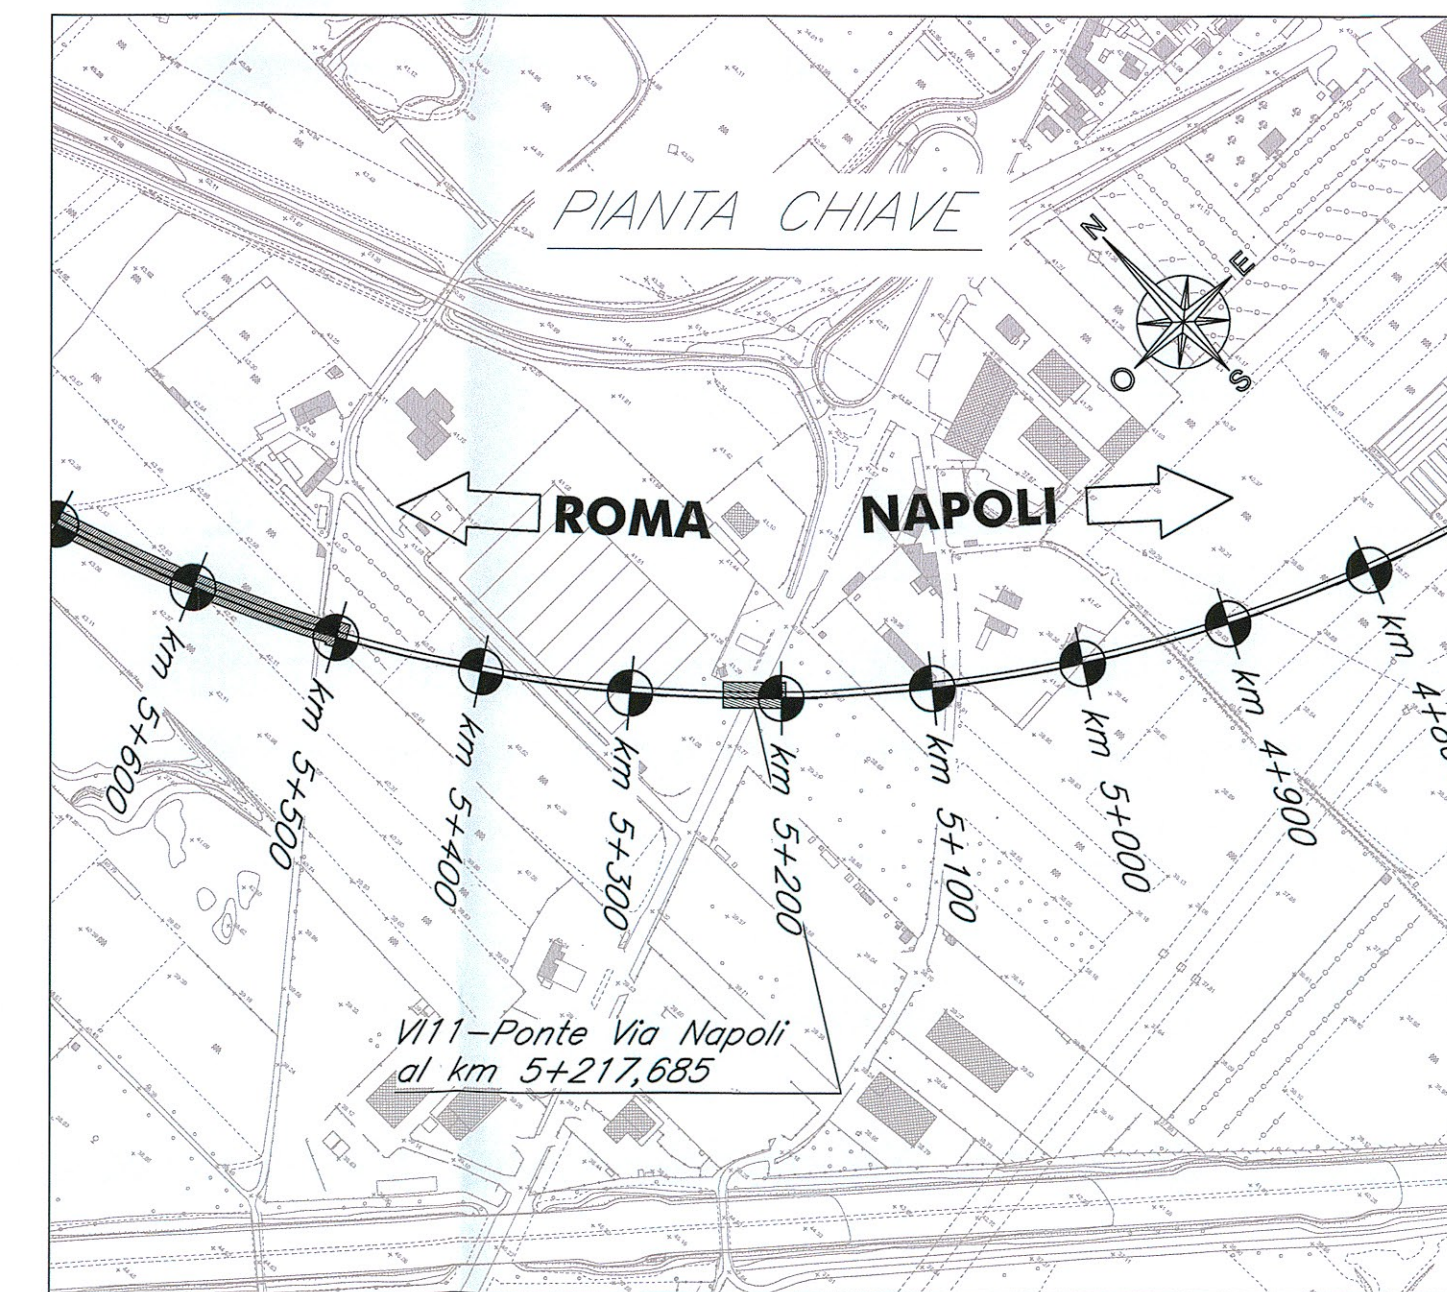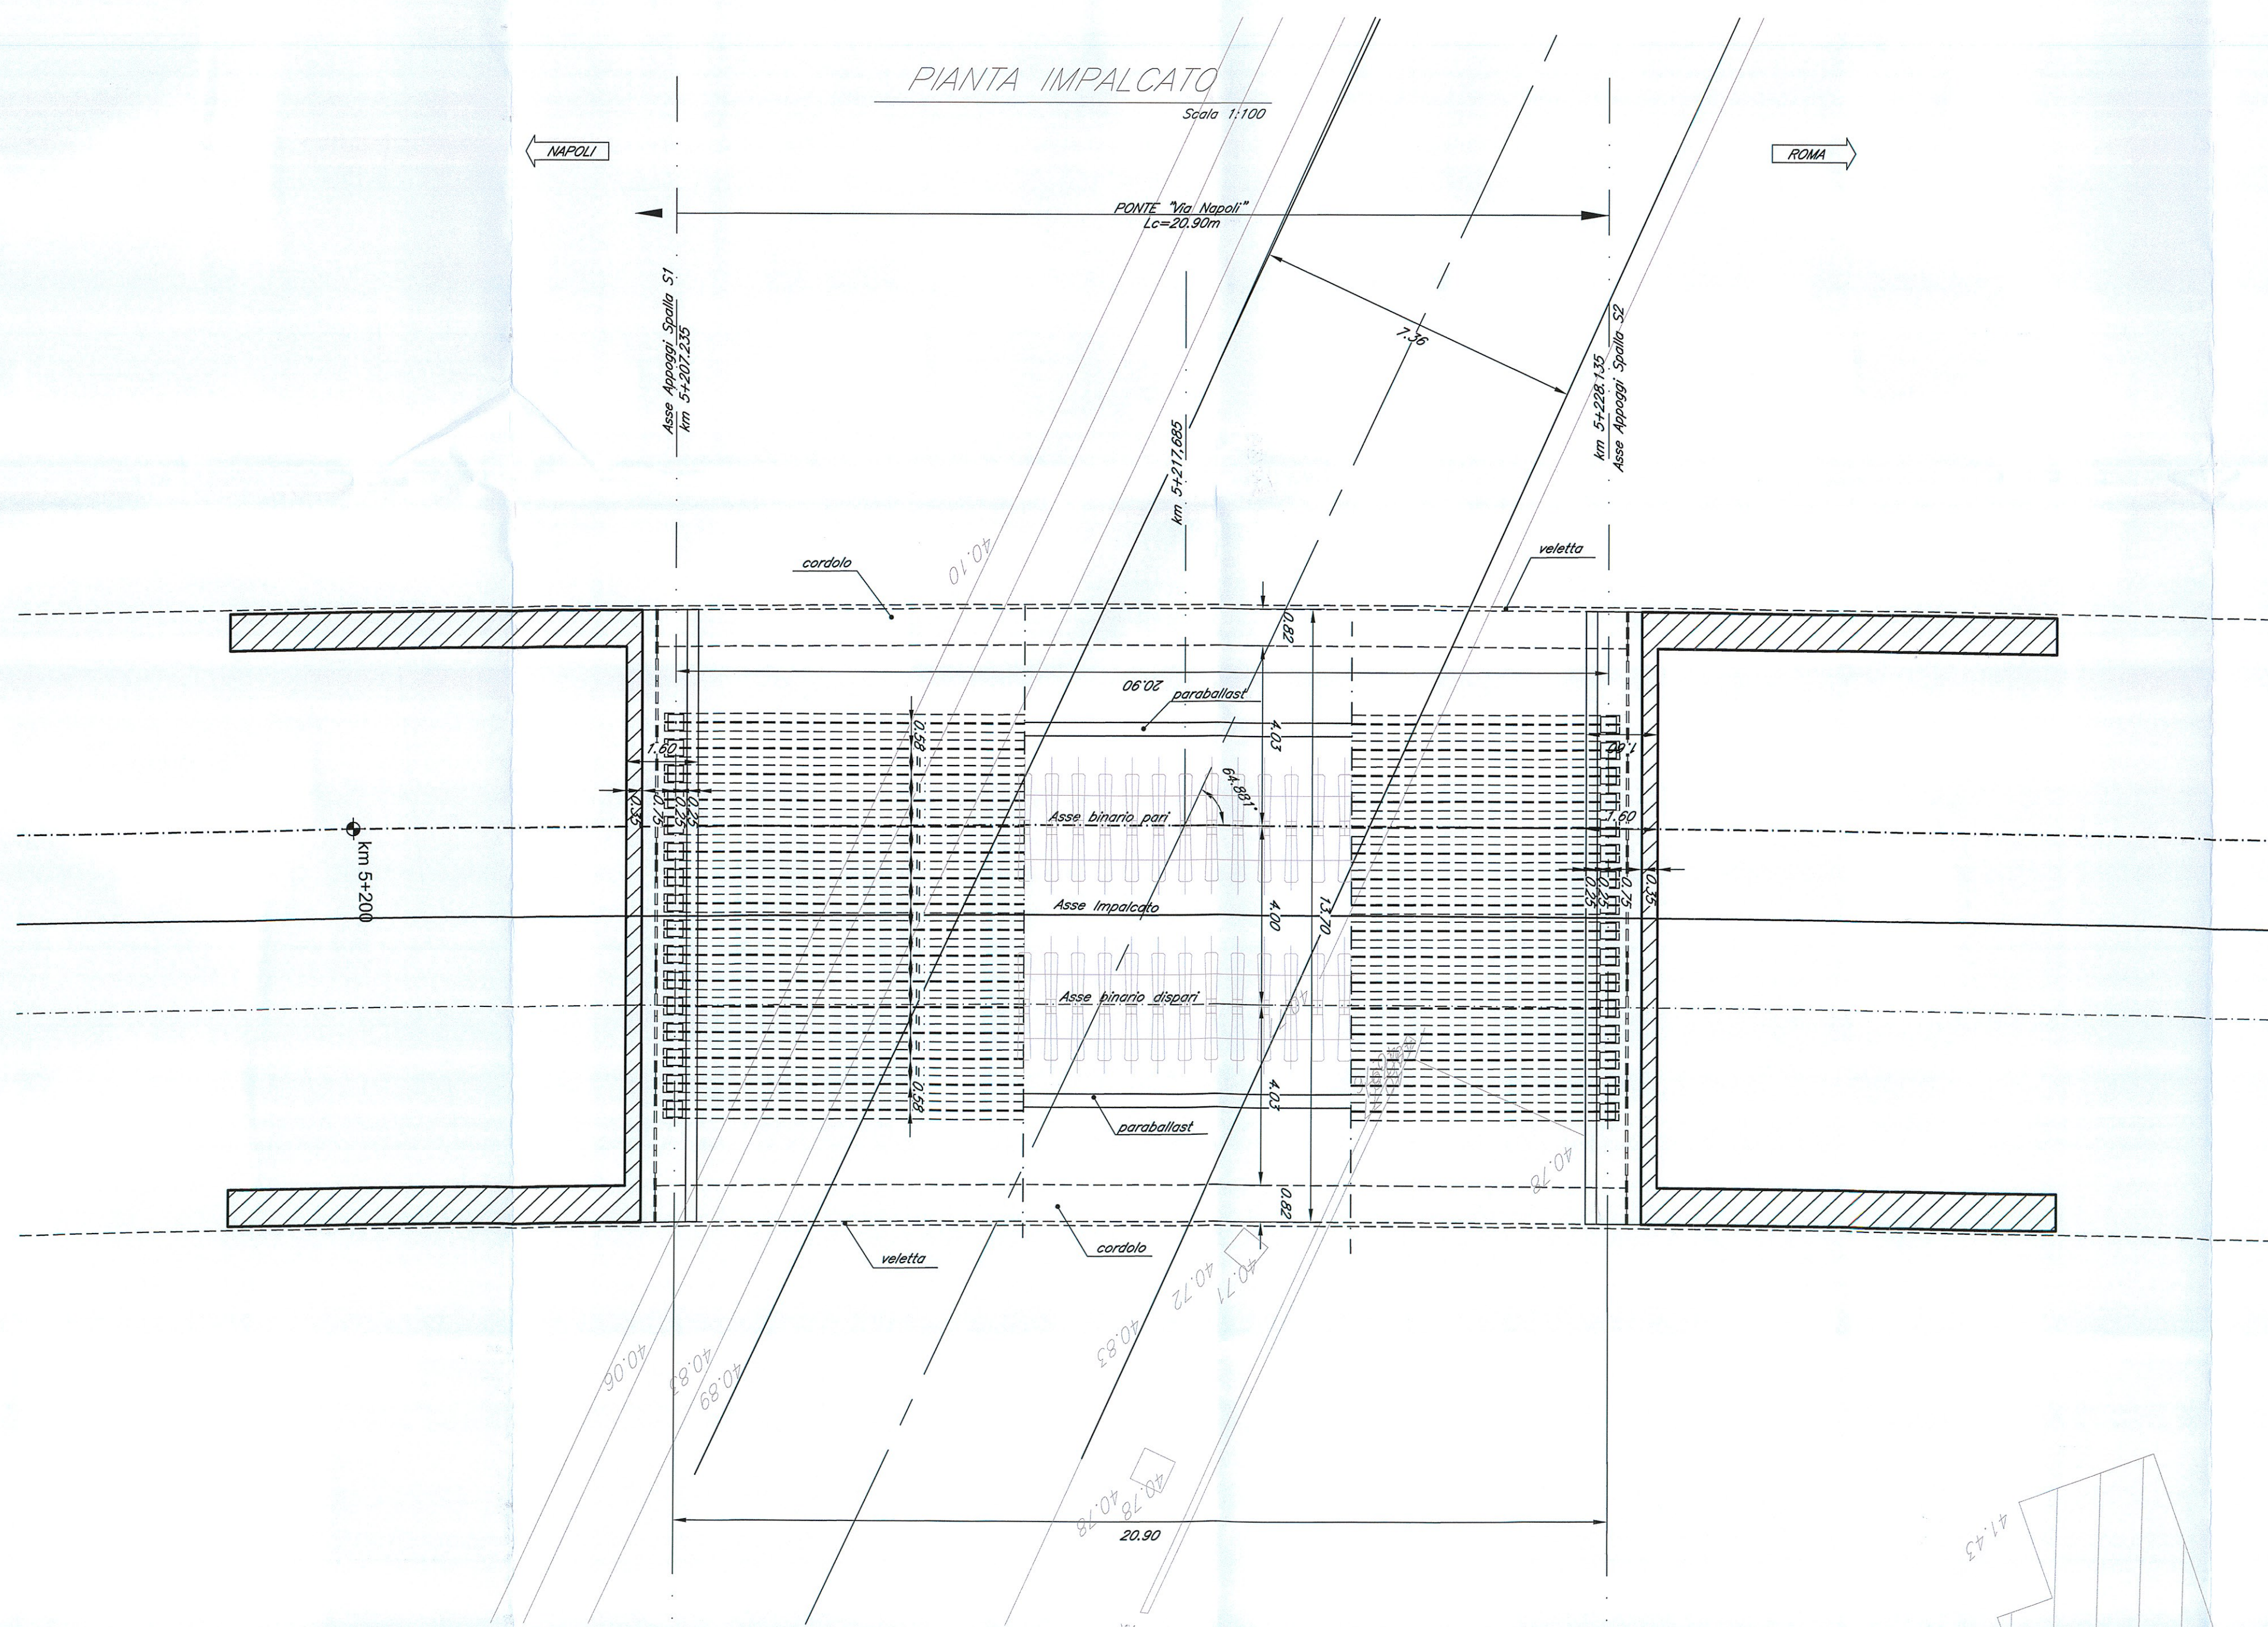

NOTE:

- 1) Per la tabella materiali e note generali fare riferimento al documento 'YDF01D097TCC0000001 - Tabella Materiali e Note generali'.
- 2) Trattamento "a matrice" dei muri frontali e laterali delle spalle del ponte.

COMMITTENTE:

RFI
RETTA FERROVIARIA ITALIANA
GRUPPO FERROVIE DELLO STATO ITALIANE
DIREZIONE INVESTIMENTI
PROGRAMMA NODO DI NAPOLI

PROGETTAZIONE:

ITALFERR
GRUPPO FERROVIE DELLO STATO ITALIANE

DIREZIONE TECNICA
U.O. STRUTTURE

PROGETTO DEFINITIVO

ITINERARIO NAPOLI-BARI
RADDOPPIO TRATTA CANCELLO-BENEVENTO
I° LOTTO FUNZIONALE CANCELLO-FRASSO TELESINO E VARIANTE ALLA LINEA ROMA-NAPOLI VIA CASSINO NEL COMUNE DI MADDALONI

PONTI E VIADOTTI

PONTE al km 5+217,685: Ponte Via Napoli

Pianta fondazioni, impalcato, sezione longitudinale e trasversale, prospetto

SCALA:
1:100

COMMESSA LOTTO FASE ENTE TIPO DOC. OPERA/DISCIPLINA Progr. REV.

I F O F 01 D 09 PA VI11100 001 A

Revis.	Descrizione	Redatto	Data	Verificato	Data	Approvato	Data	AutORIZZATO	Data
A	Emissione Definitiva	A. Tosani	Lug 2015	T. Alberini	Lug 2015	F. Cernone	Lug 2015	A. Vignoli	Lug 2015