




PIANTA IMPALCATO  
Scale 1:50

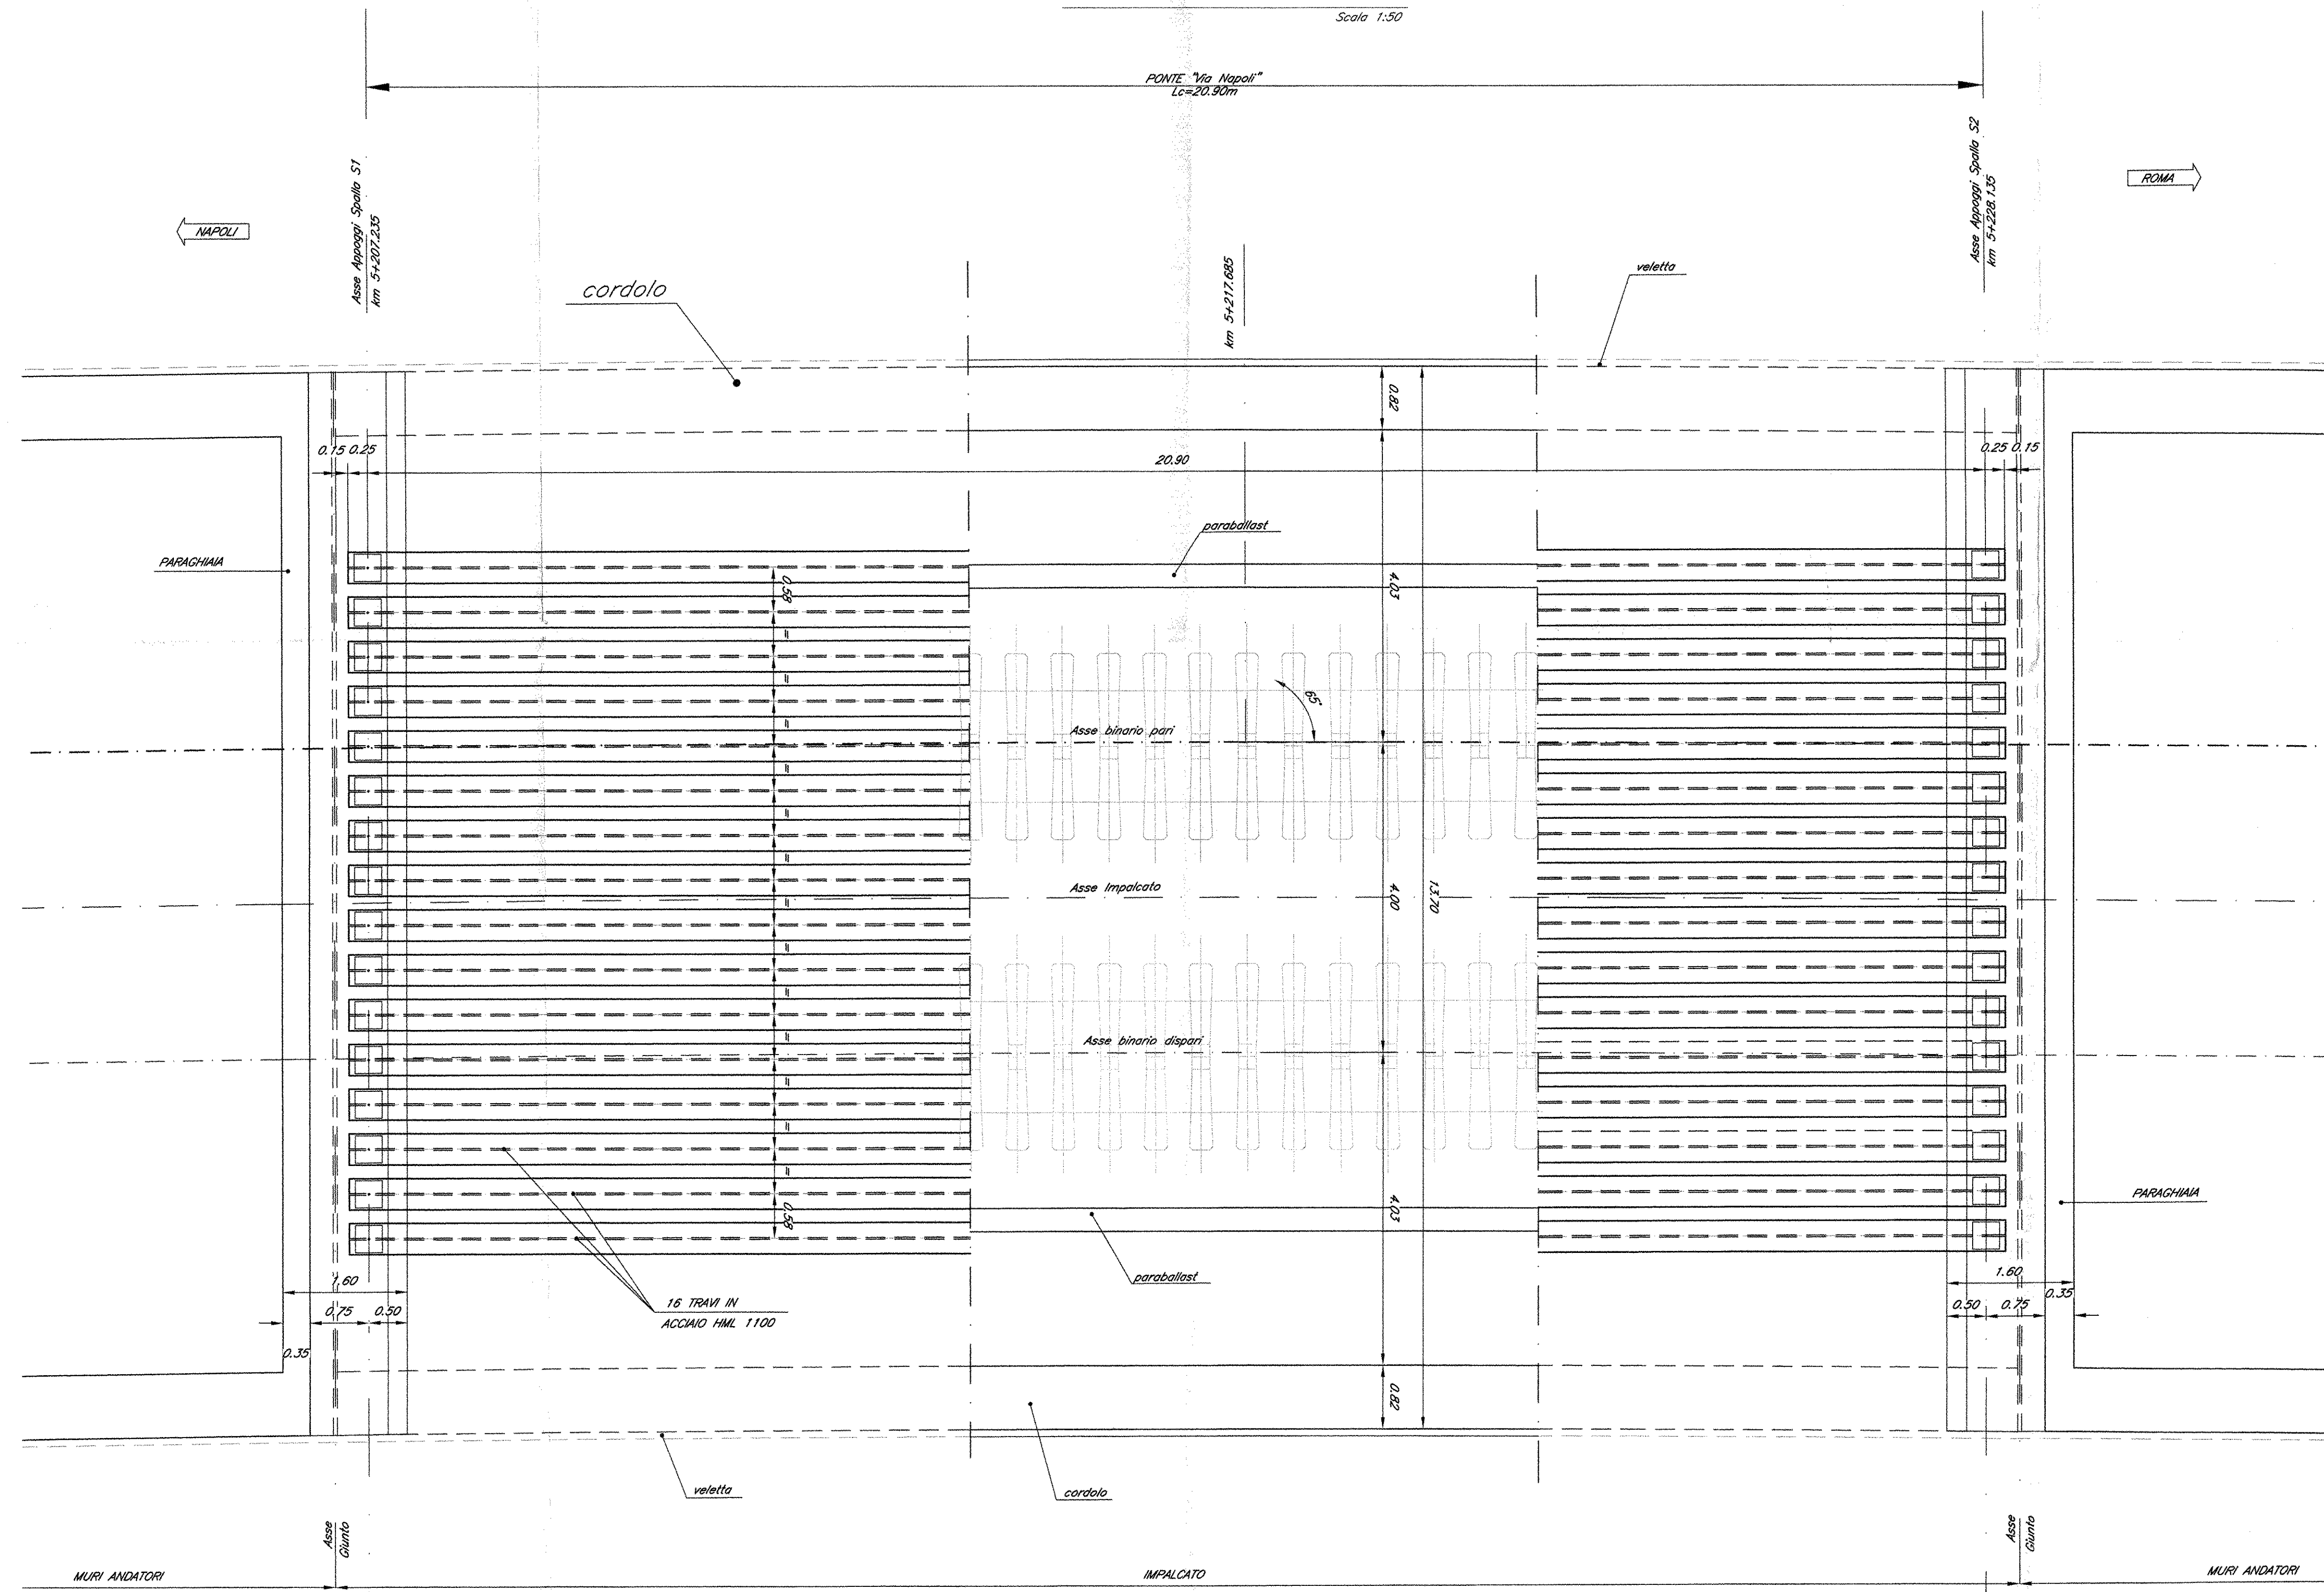


SEZIONE LONGITUDINALE  
Scale 1:50

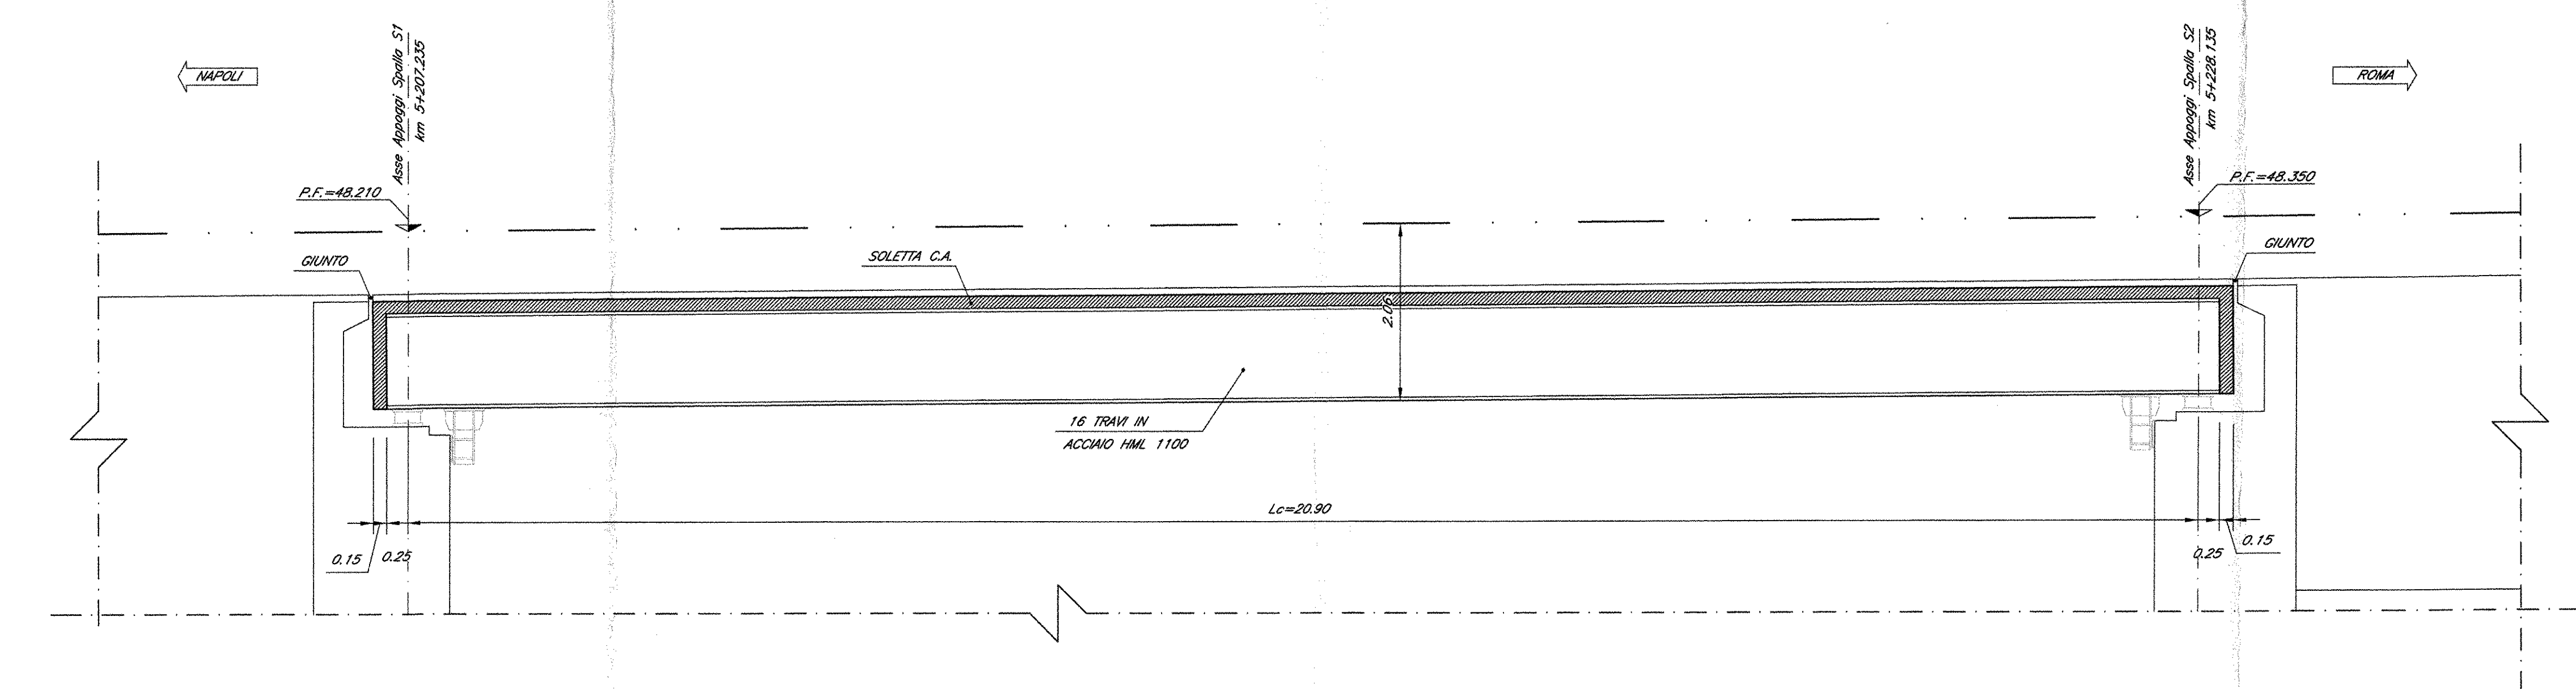

SEZIONE TRASVERSALE  
Scale 1:50

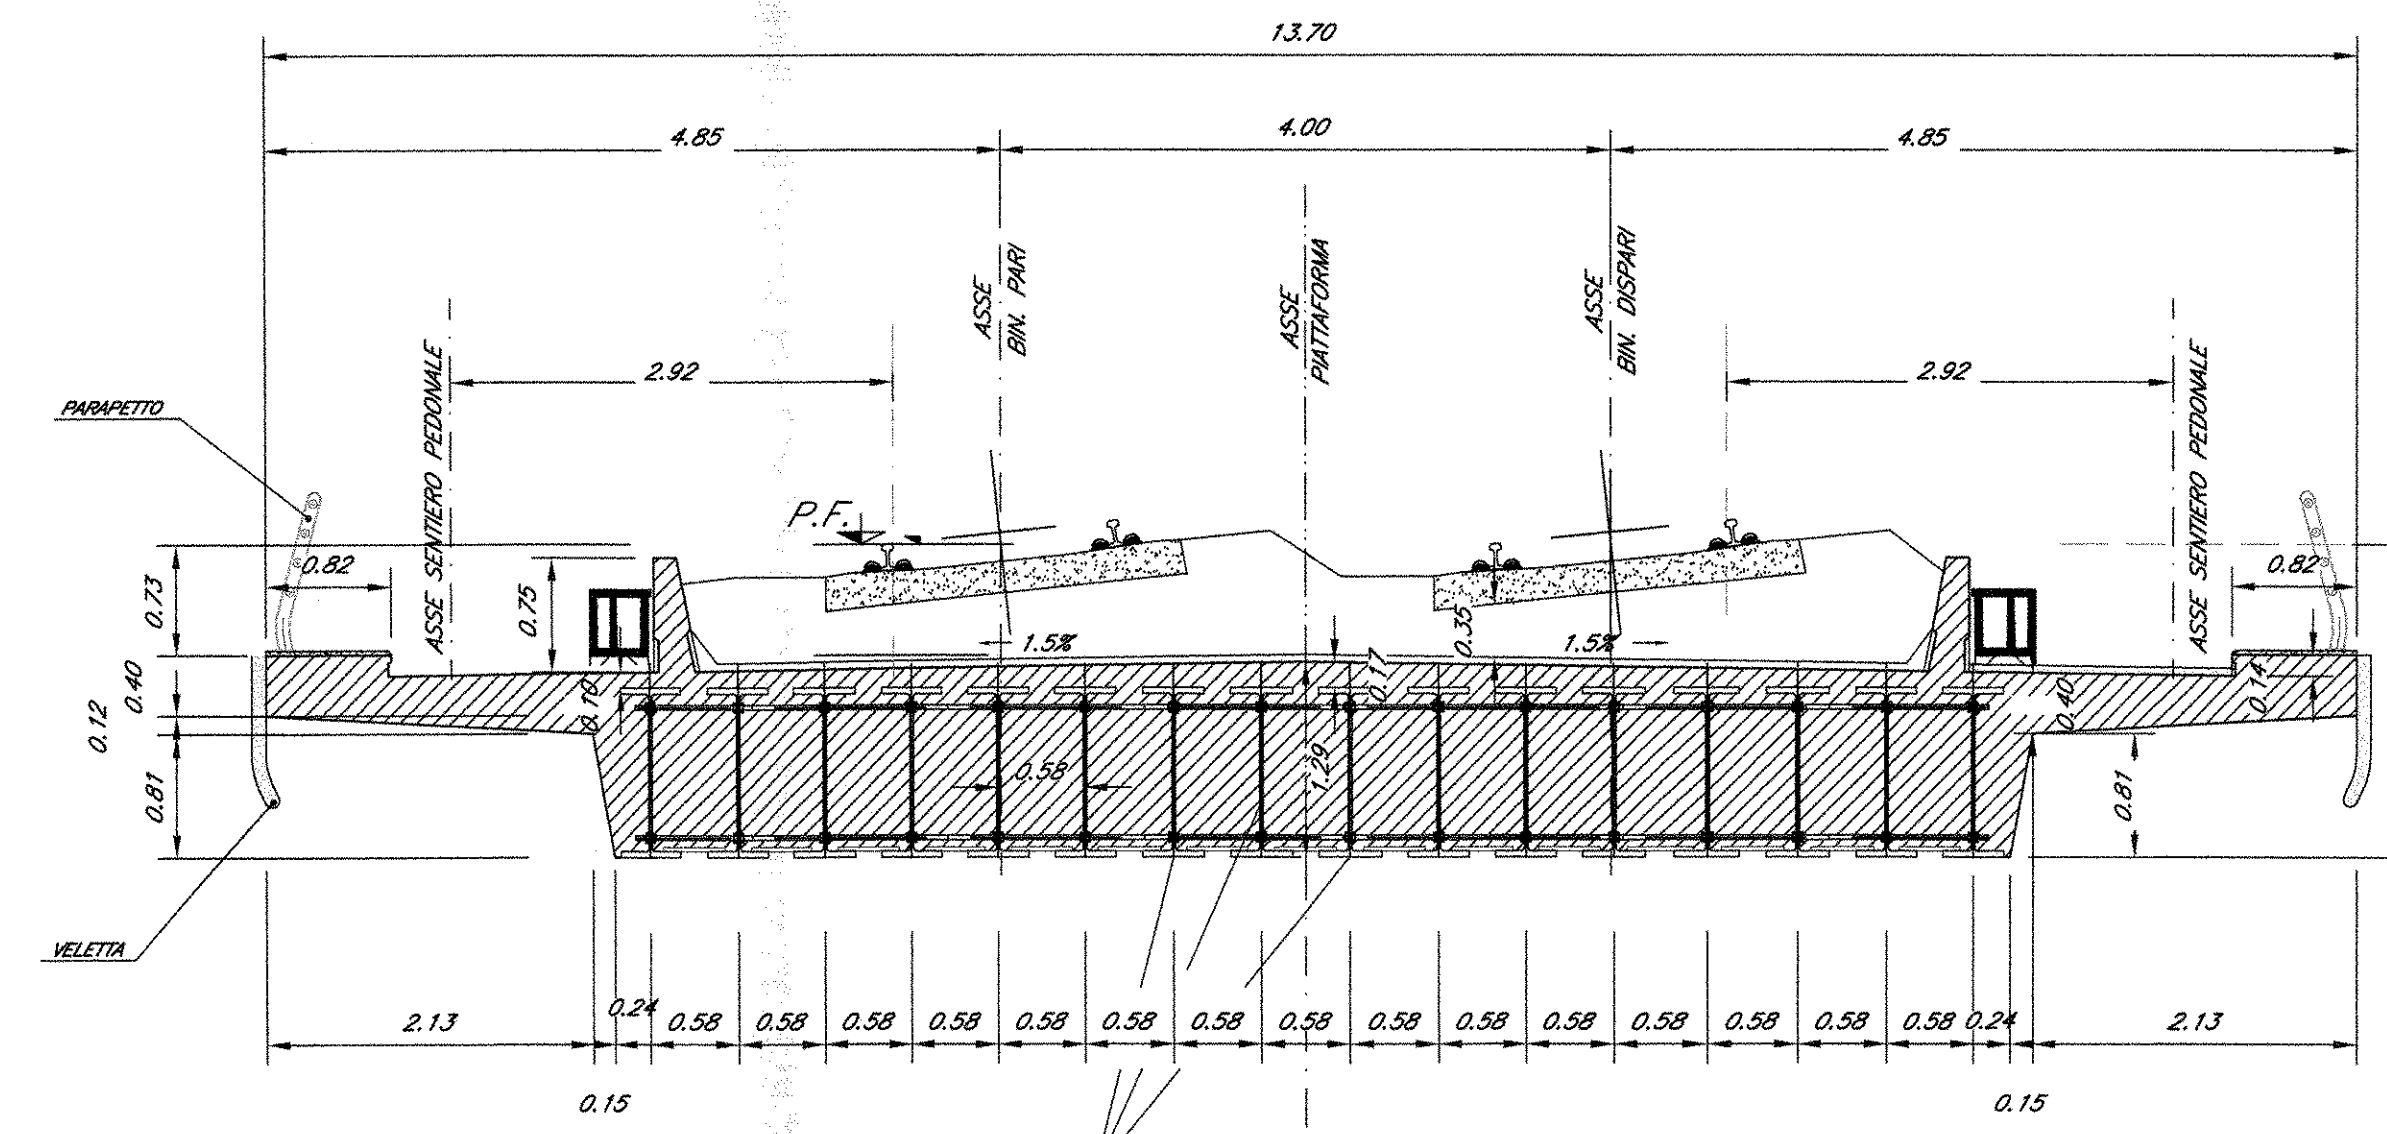

SCHEMA APPOGGI  
Scale 1:50

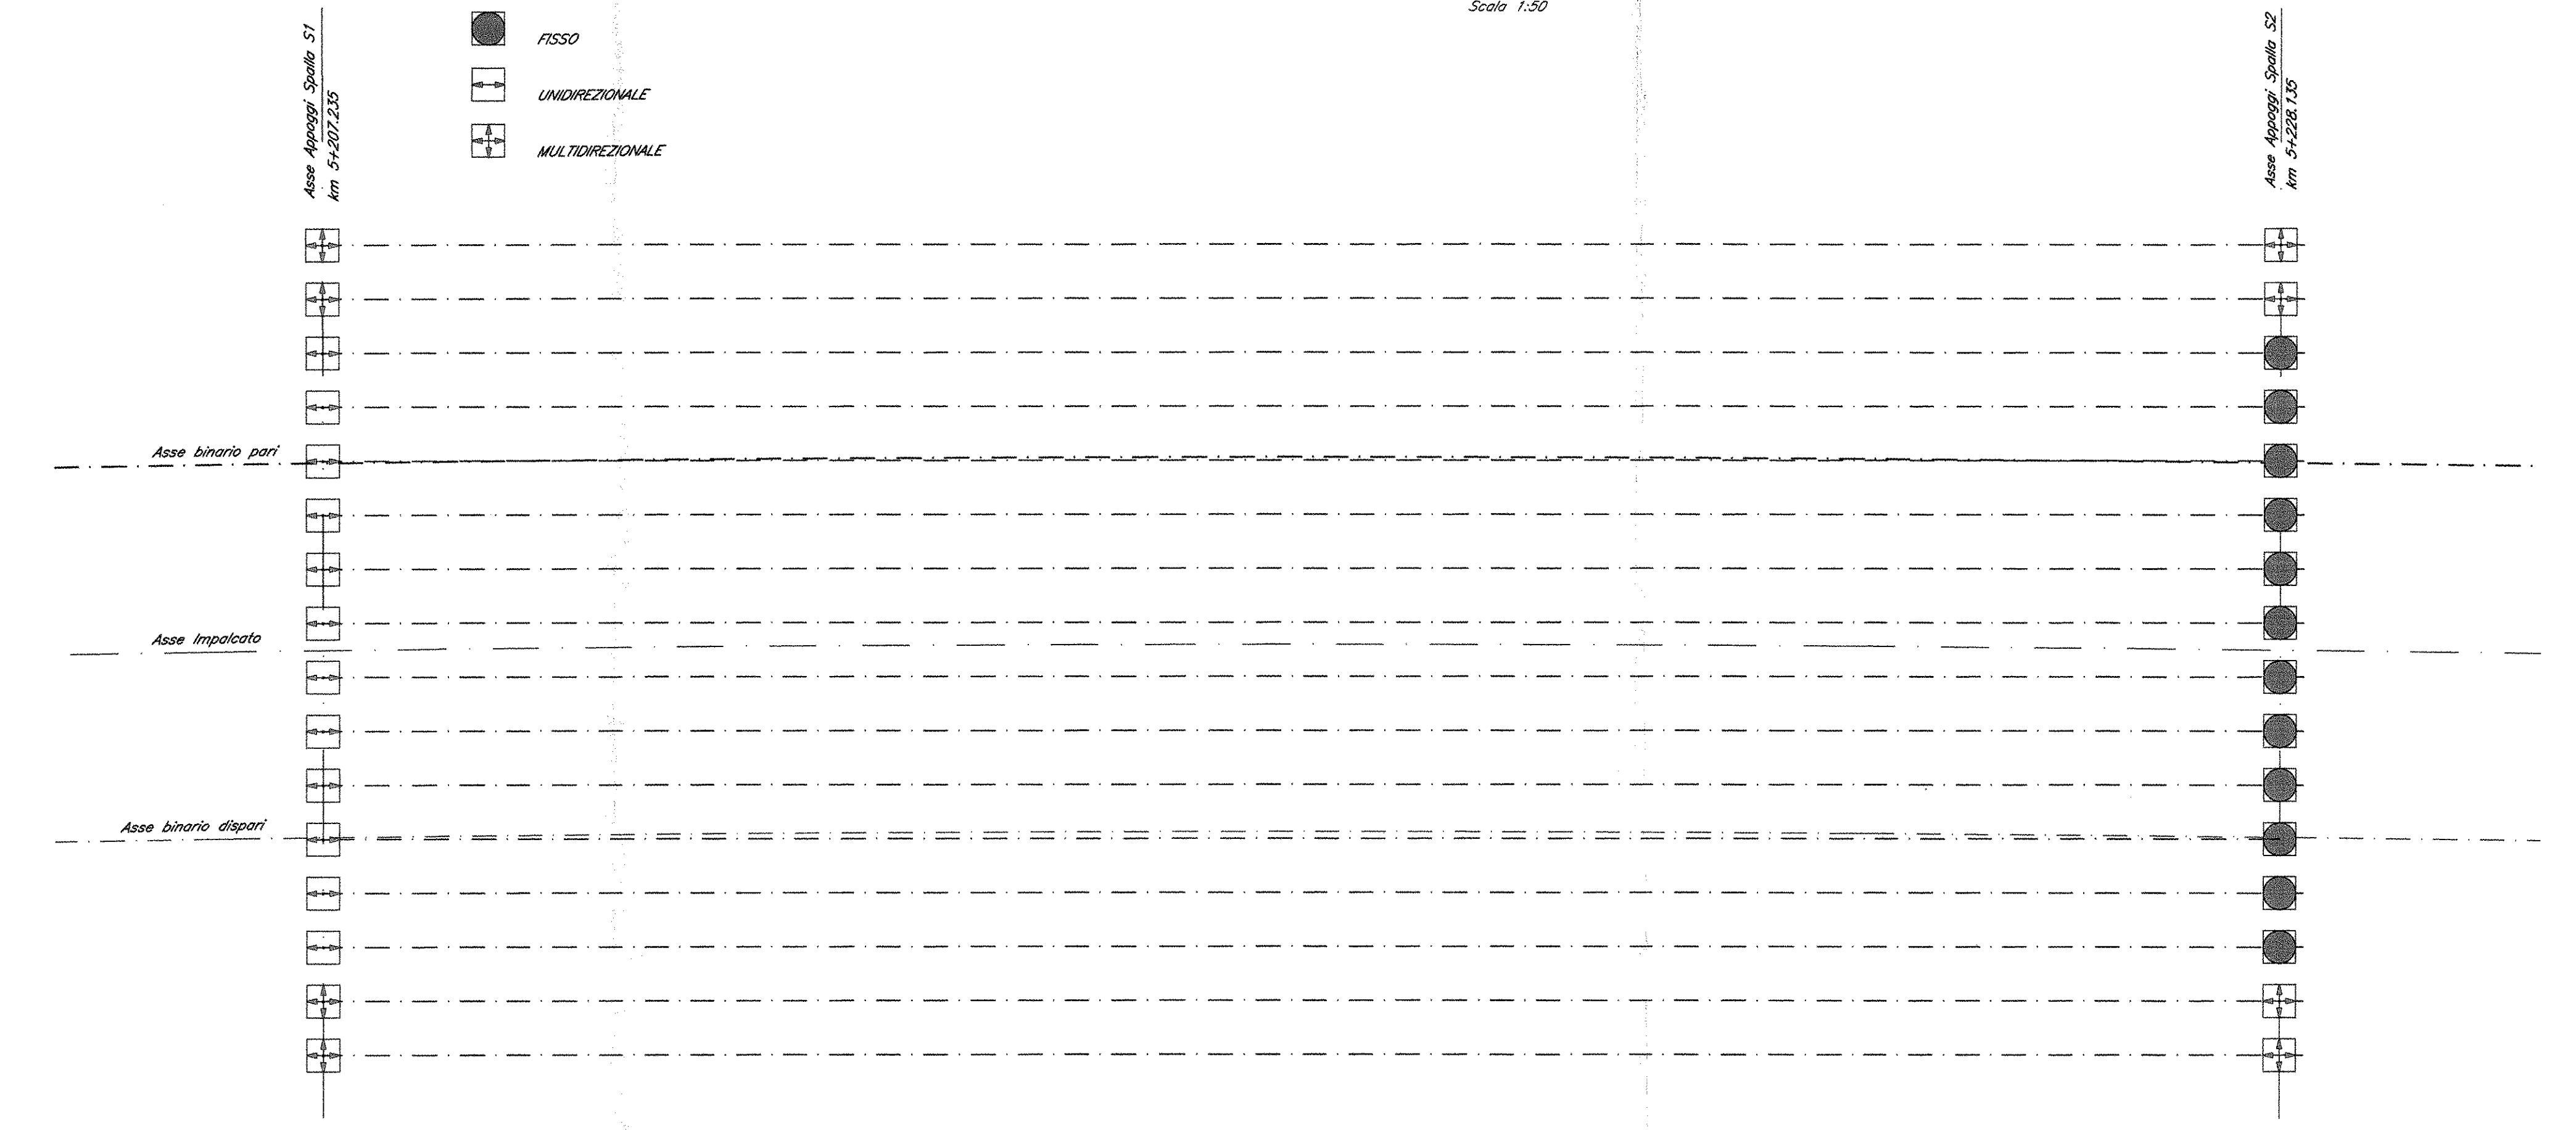

NOTE:  
Per la tabella materiali e note generali fare riferimento al documento  
7F0FD10091TCC0000001 - Tabella Materiali e Note generali.

COMMITTENTE:  
**RFI**  
RILE FERROVIARIA ITALIANA  
GRUPPO FERROVIE DELLO STATO ITALIANE  
**DIREZIONE INVESTIMENTI  
PROGRAMMA NODO DI NAPOLI**

PROGETTAZIONE:  
**ITALFERR**  
GRUPPO FERROVIE DELLO STATO ITALIANE

**DIREZIONE TECNICA  
U.O. STRUTTURE  
PROGETTO DEFINITIVO**

**ITINERARIO NAPOLI-BARI  
RADDOPPIO TRATTA CANCELLO-BENEVENTO  
1° LOTTO FUNZIONALE CANCELLO-FRASSO TELESINO E VARIANTE ALLA  
LINEA ROMA-NAPOLI VIA CASSINO NEL COMUNE DI MADDALONI**

**PONTI E VIADOTTI**  
PONTE al km 5+217,685: Ponte Via Napoli  
Impalcato a travi incorporate (Lc=20.90m) doppio binario:  
pianta e sezioni

SCALA: 1:50

COMMESSA LOTTO FASE ENTE TIPO DOC. OPERA/DISCIPLINA PROG. REV.

IF0F 01 D 09 BB M11107 001 A

Revis.	Descrizione	Redatto	Data	Verificato	Data	Approvato	Data	Auto.izzato	Data
A	Emissione Definitiva	A. Tassani	Lug 2015	T. Albertini	Lug 2015	F. Cerone	Lug 2015	A. S. A.	Lug 2015

ITALFERR S.p.A.  
LAVORI DI PROGETTAZIONE  
E ESECUTIVE  
N. 2015/15  
n. Elab. 204

File: IF0F\_01.D.09.BB.V1107.001.A