



VISTA DALL'ALTO  
Scala 1:100

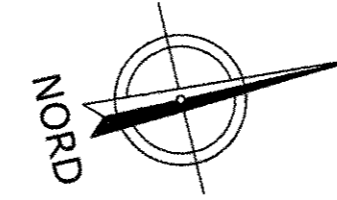

LEGENDA	
Qi=	QUOTA INTRADOSSO IMPALCATO
Qe=	QUOTA ESTRADOSSO IMPALCATO
Sp.imp.=	SPESORE IMPALCATO

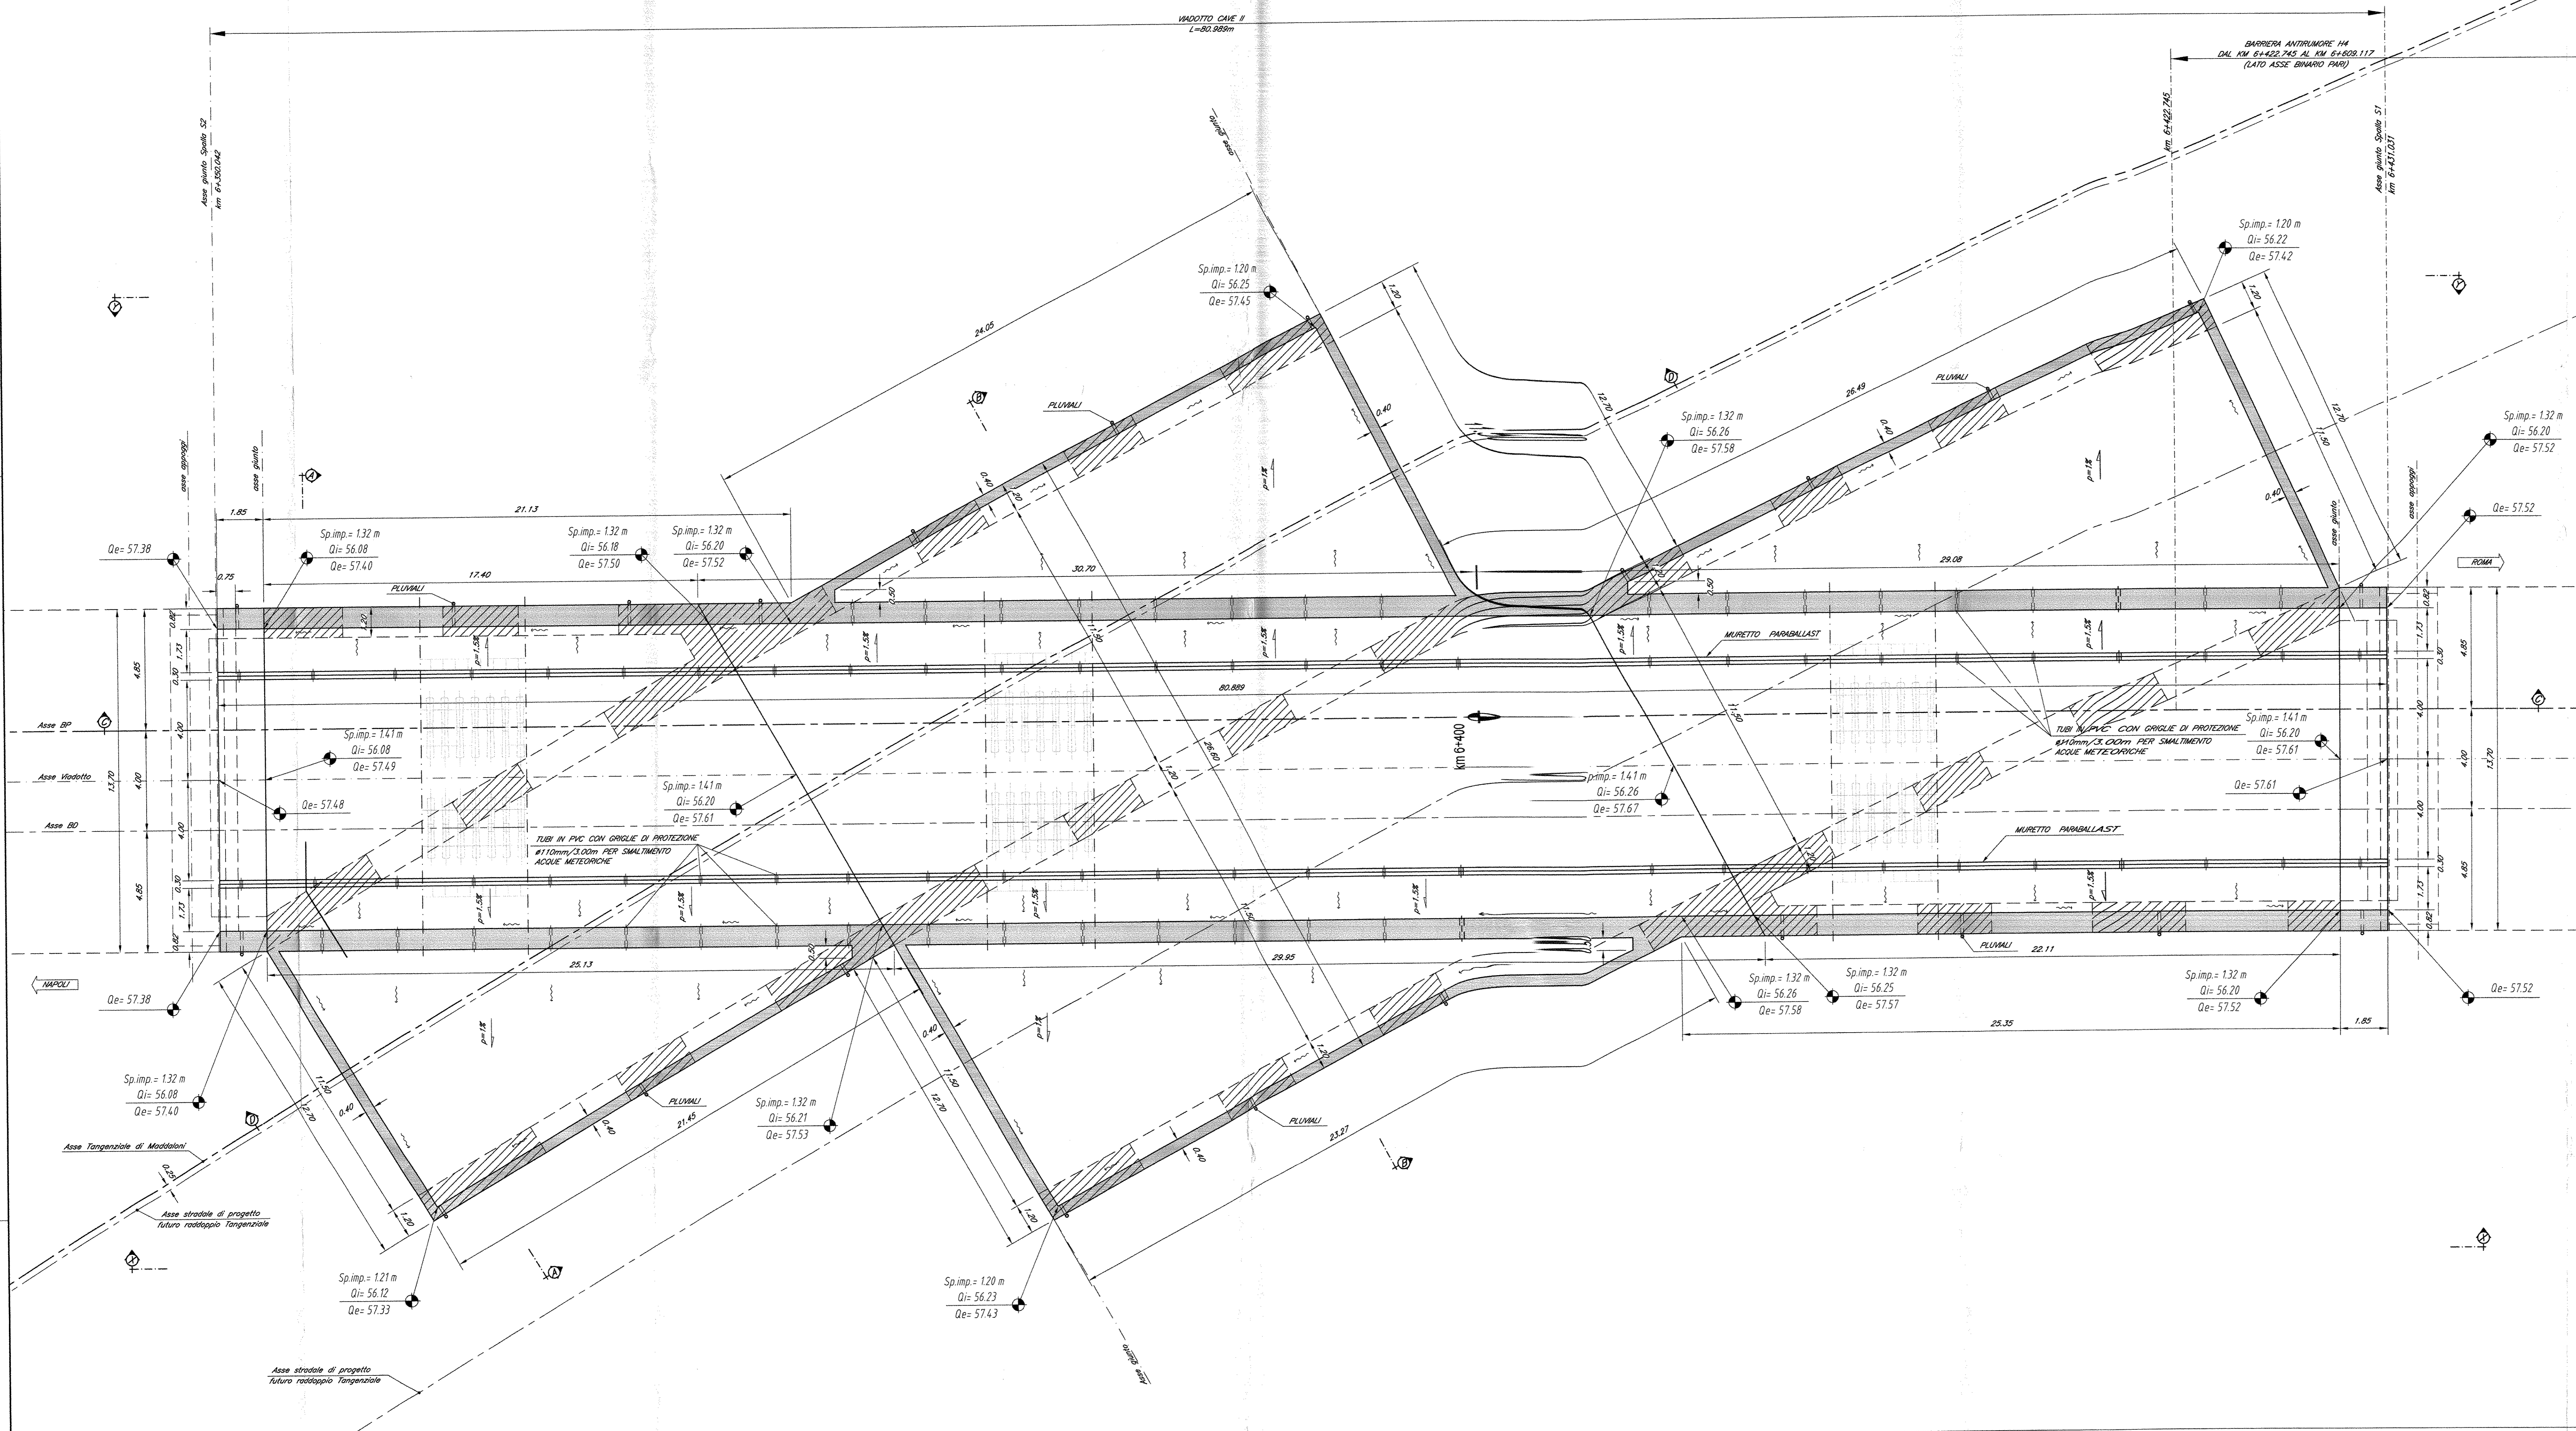

NOTE:  
1) Per la tabella materiali e note generali fare riferimento al documento "FOFO10091700000001 - Tabella Materiali e Note generali".  
2) Verniciatura delle superfici esterne in elevazione.

COMMITTENTE:

**DIREZIONE INVESTIMENTI  
PROGRAMMA NODO DI NAPOLI**

PROGETTAZIONE:

**DIREZIONE TECNICA  
U.O. STRUTTURE**

**PROGETTO DEFINITIVO**

**ITINERARIO NAPOLI-BARI  
RADDOPPIO TRATTA CANCELLO-BENEVENTO  
1° LOTTO FUNZIONALE CANCELLO-FRASSO TELESINO E VARIANTE ALLA  
LINEA ROMA-NAPOLI VIA CASSINO NEL COMUNE DI MADDALONI**

**PONTI E VIADOTTI**  
VIADOTTO dal km 6+350,042 al km 6+431,031: Viadotto Cave II

Pianta impalcato

SCALA: 1:100

Revis.	Descrizione	Redatto	Data	Verificato	Data	Approvato	Data	Autore	Data
A	Emissione Esecutiva	A. Tosari	Lug 2015	B. ...	Lug 2015	F. ...	Lug 2015	ITALFERR S.p.A. U.O. STRUTTURE	Lug 2015

File: \proj\01\_09\_BA\_V113000\_001.dwg

n. Elab.: 226

