


PROSPETTO X-X

Scala 1:100


VIADOTTO CAVE II
L=80,269m

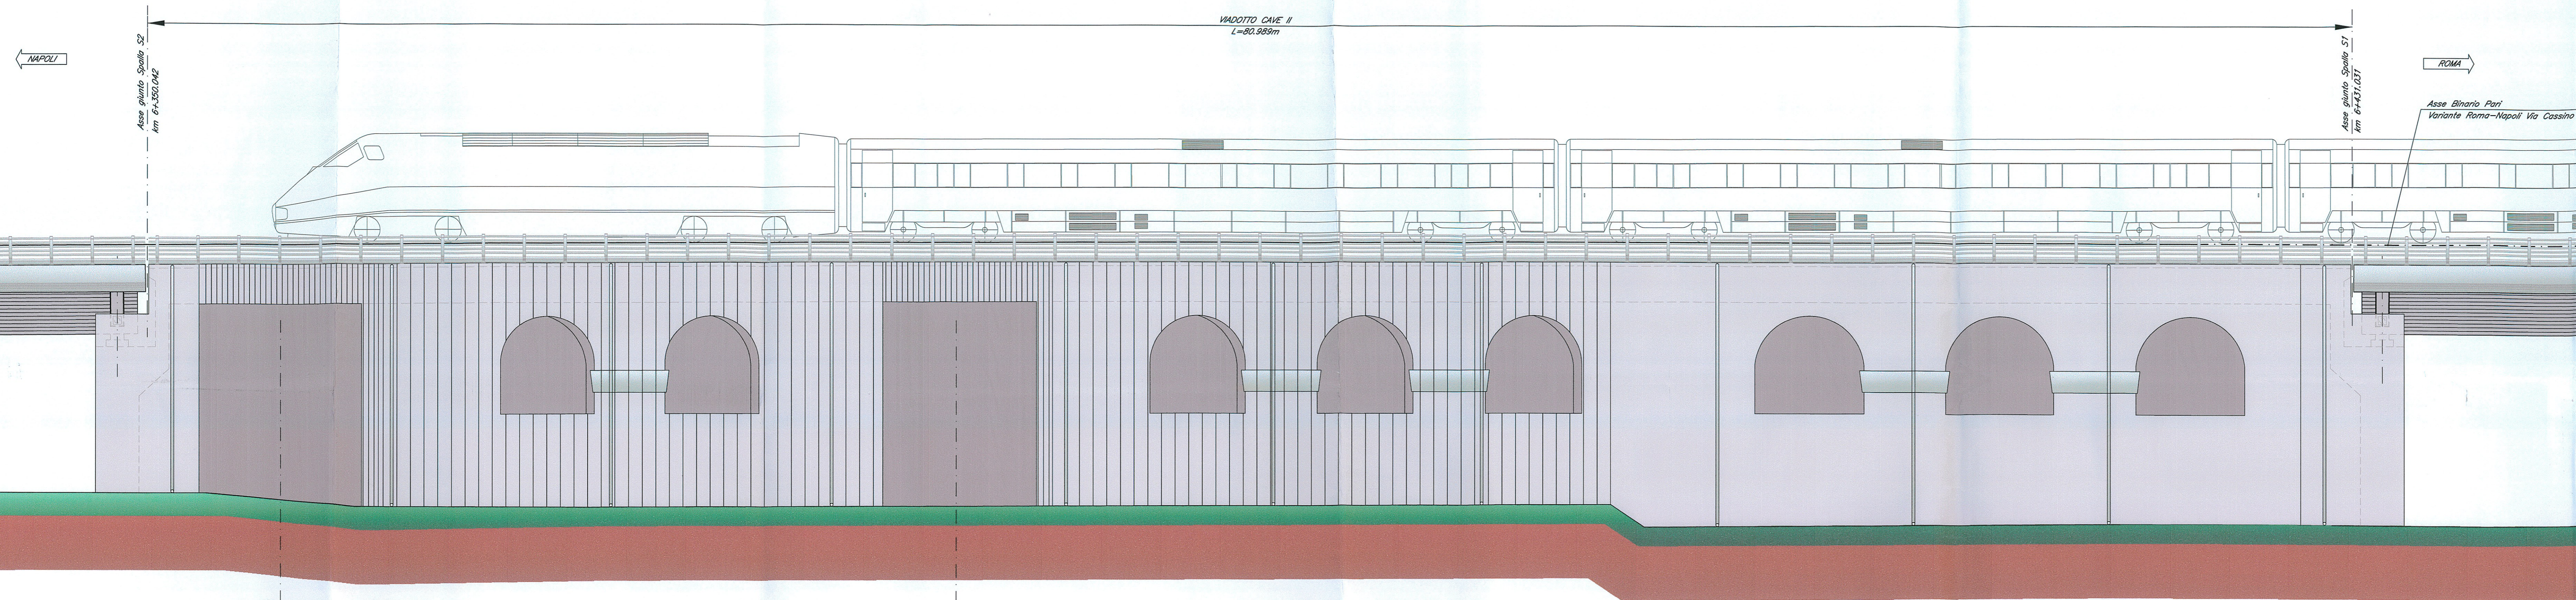

PROSPETTO Y-Y

Scala 1:100

VIADOTTO CAVE II
L=80,269m

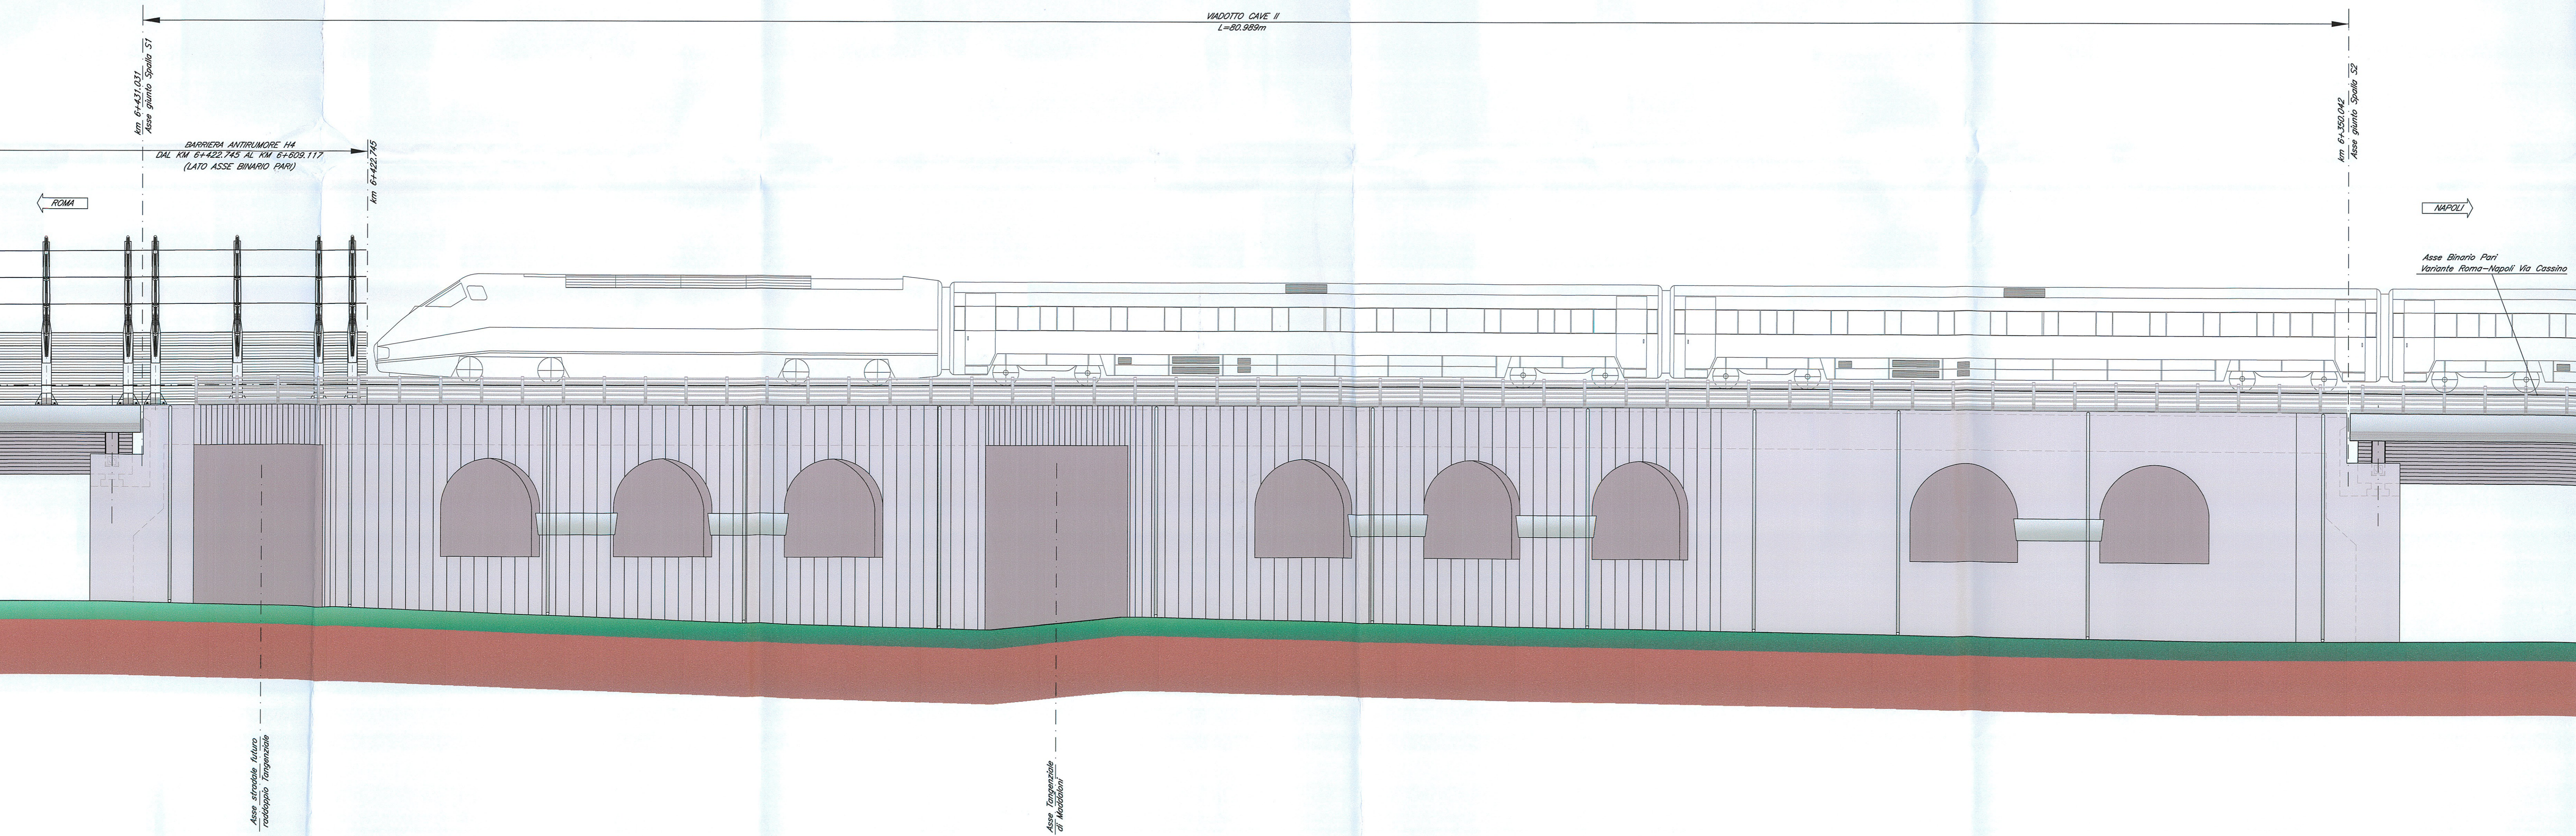

NOTE:
1) Per la tabella materiali e note generali fare riferimento al documento "170F01D091T0C0000001 - Tabella Materiali e Note generali".
2) Verniciatura delle superfici esterne in elevezione.

COMMITTENTE:

RETE FERROVIARIA ITALIANA
GRUPPO FERROVIE DELLO STATO ITALIANE

DIREZIONE INVESTIMENTI
PROGRAMMA NODO DI NAPOLI

PROGETTAZIONE:

GRUPPO FERROVIE DELLO STATO ITALIANE

DIREZIONE TECNICA
U.O. STRUTTURE

PROGETTO DEFINITIVO

ITINERARIO NAPOLI-BARI
RADDOPPIO TRATTA CANCELLO-BENEVENTO
1° LOTTO FUNZIONALE CANCELLO-FRASSO TELESINO E VARIANTE ALLA
LINEA ROMA-NAPOLI VIA CASSINO NEL COMUNE DI MADDALONI

PONTI E VIADOTTI
VIADOTTO dal km 6+350,042 al km 6+431,031: Viadotto Cave II
Prospetti

SCALA:
1:100

COMMESSA	LOTTO	FASE	ENTE	TIPO DOC	OPERA/DISCIPLINA	PROGR.	REV.
170F01	01	D	09	PZ	V11300	003	A

Revis.	Descrizione	Redatto	Data	Verificato	Data	Approvato	Data	Autorizzazio	Data
A	Emissione Esecutiva	A. Tosani	Lug 2014	T. Albertini	Lug 2014	F. Centone	Lug 2015		