


SEZIONE A-A

Scala 1:50


11.10 (var.)

14.11 (13.70)

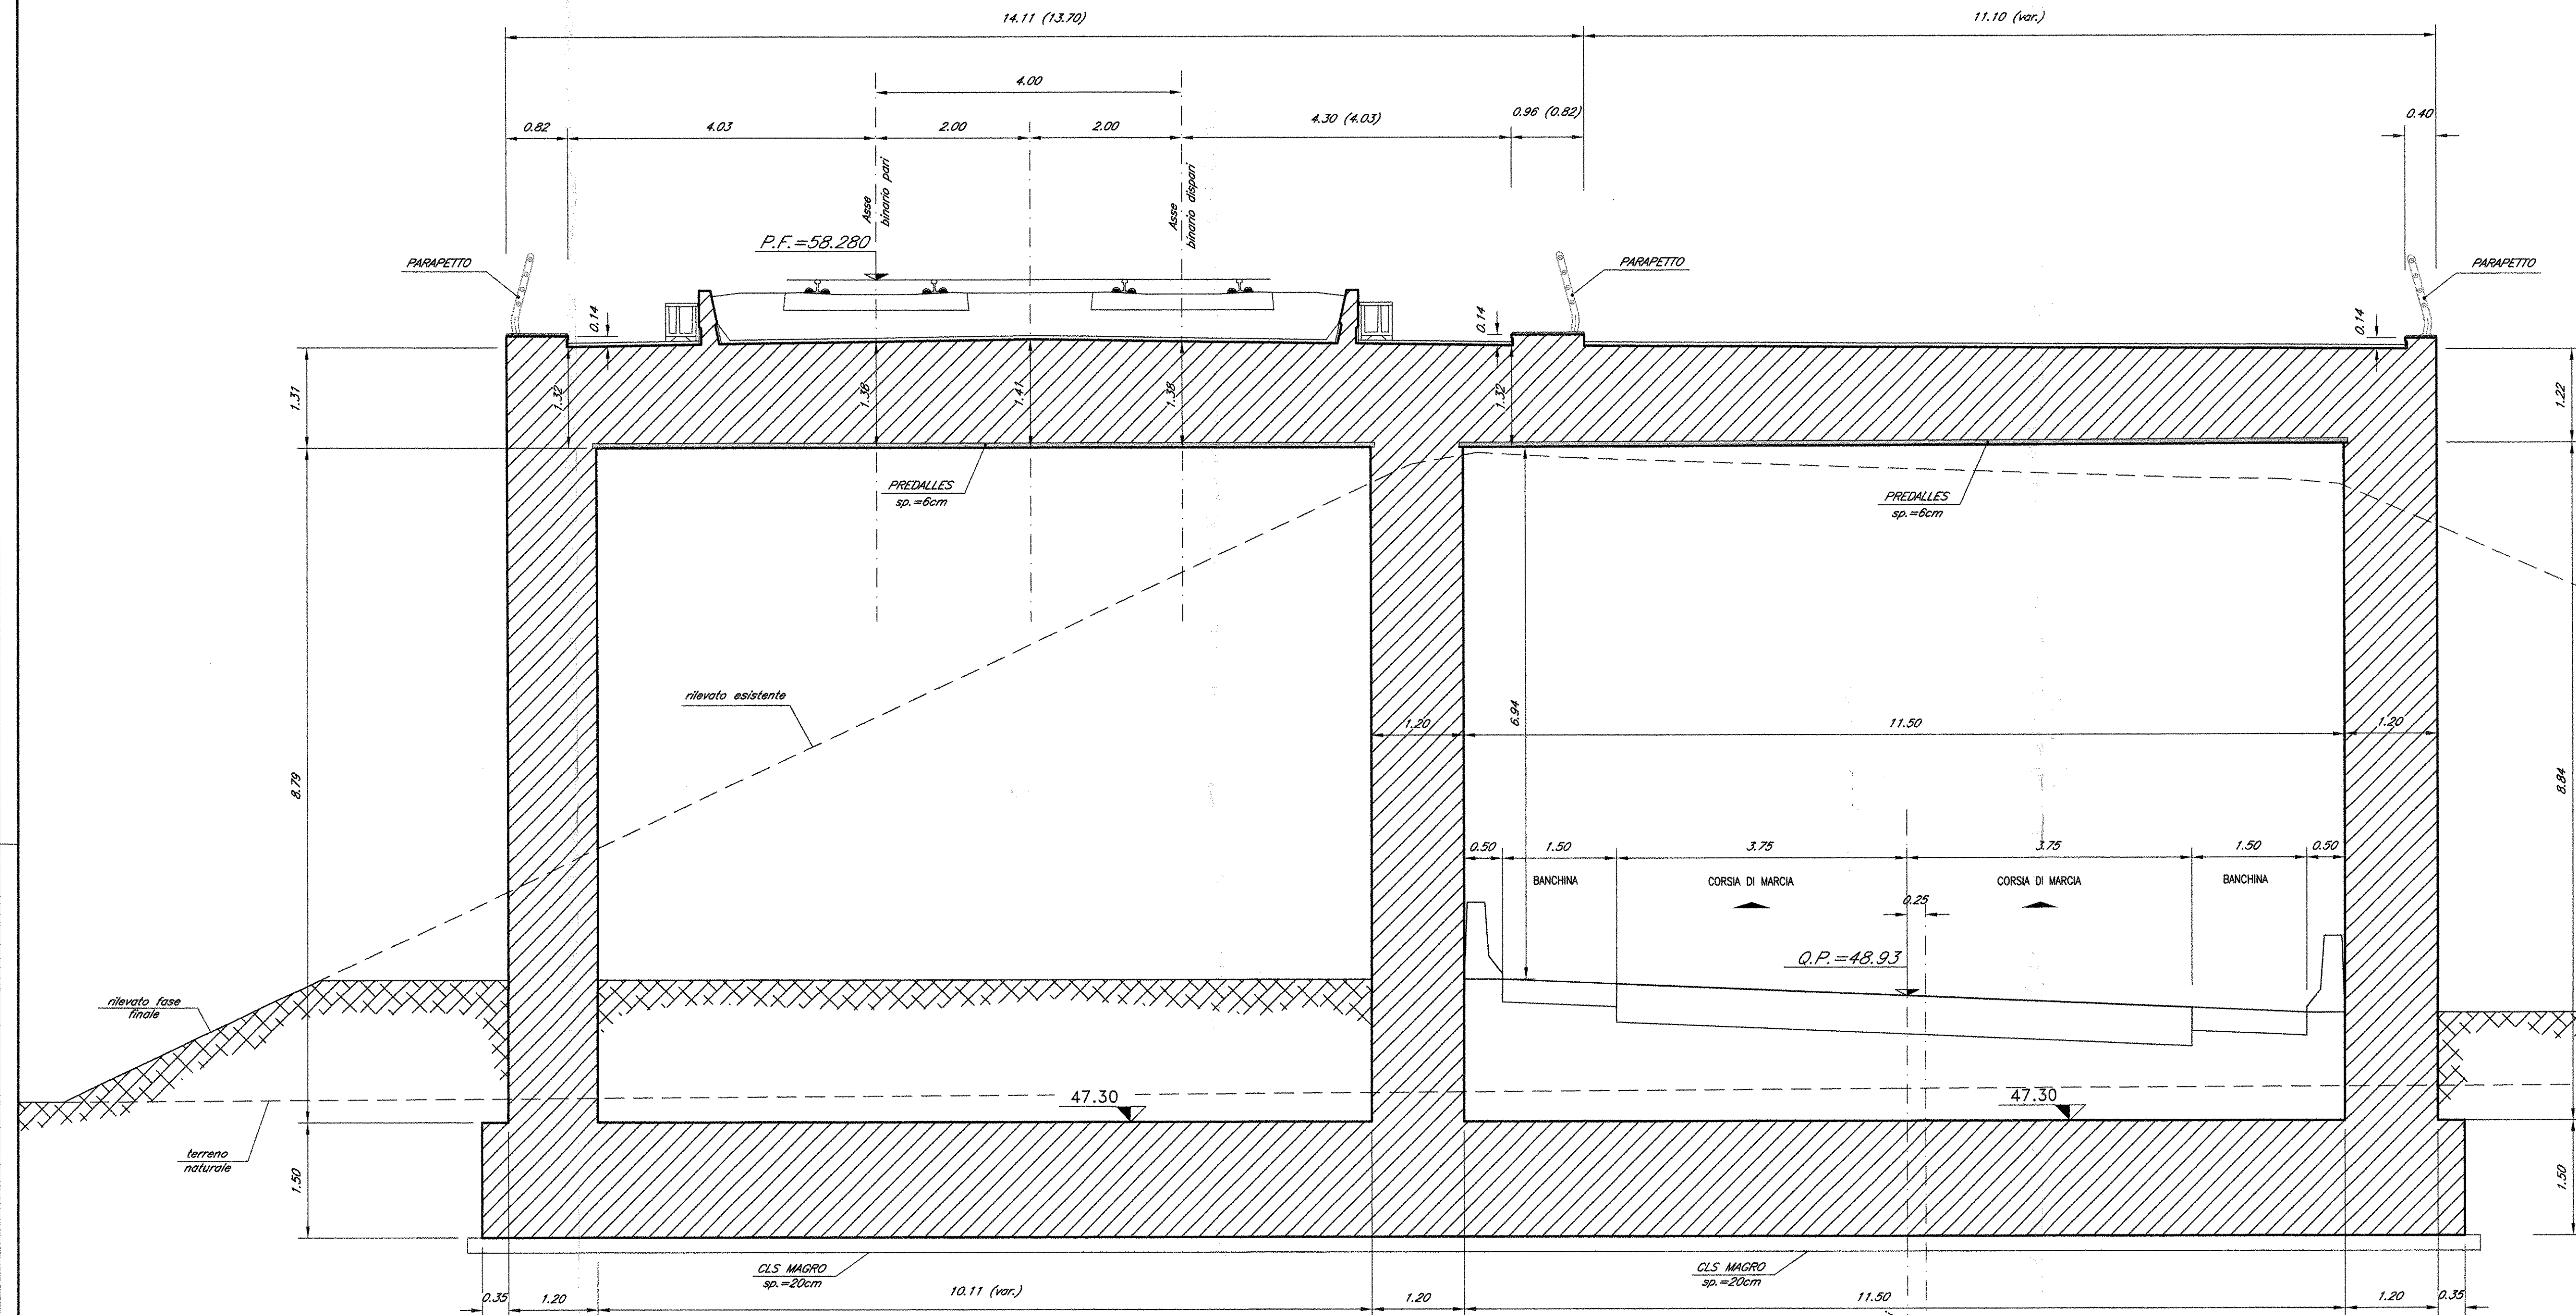


SEZIONE B-B

Scala 1:100

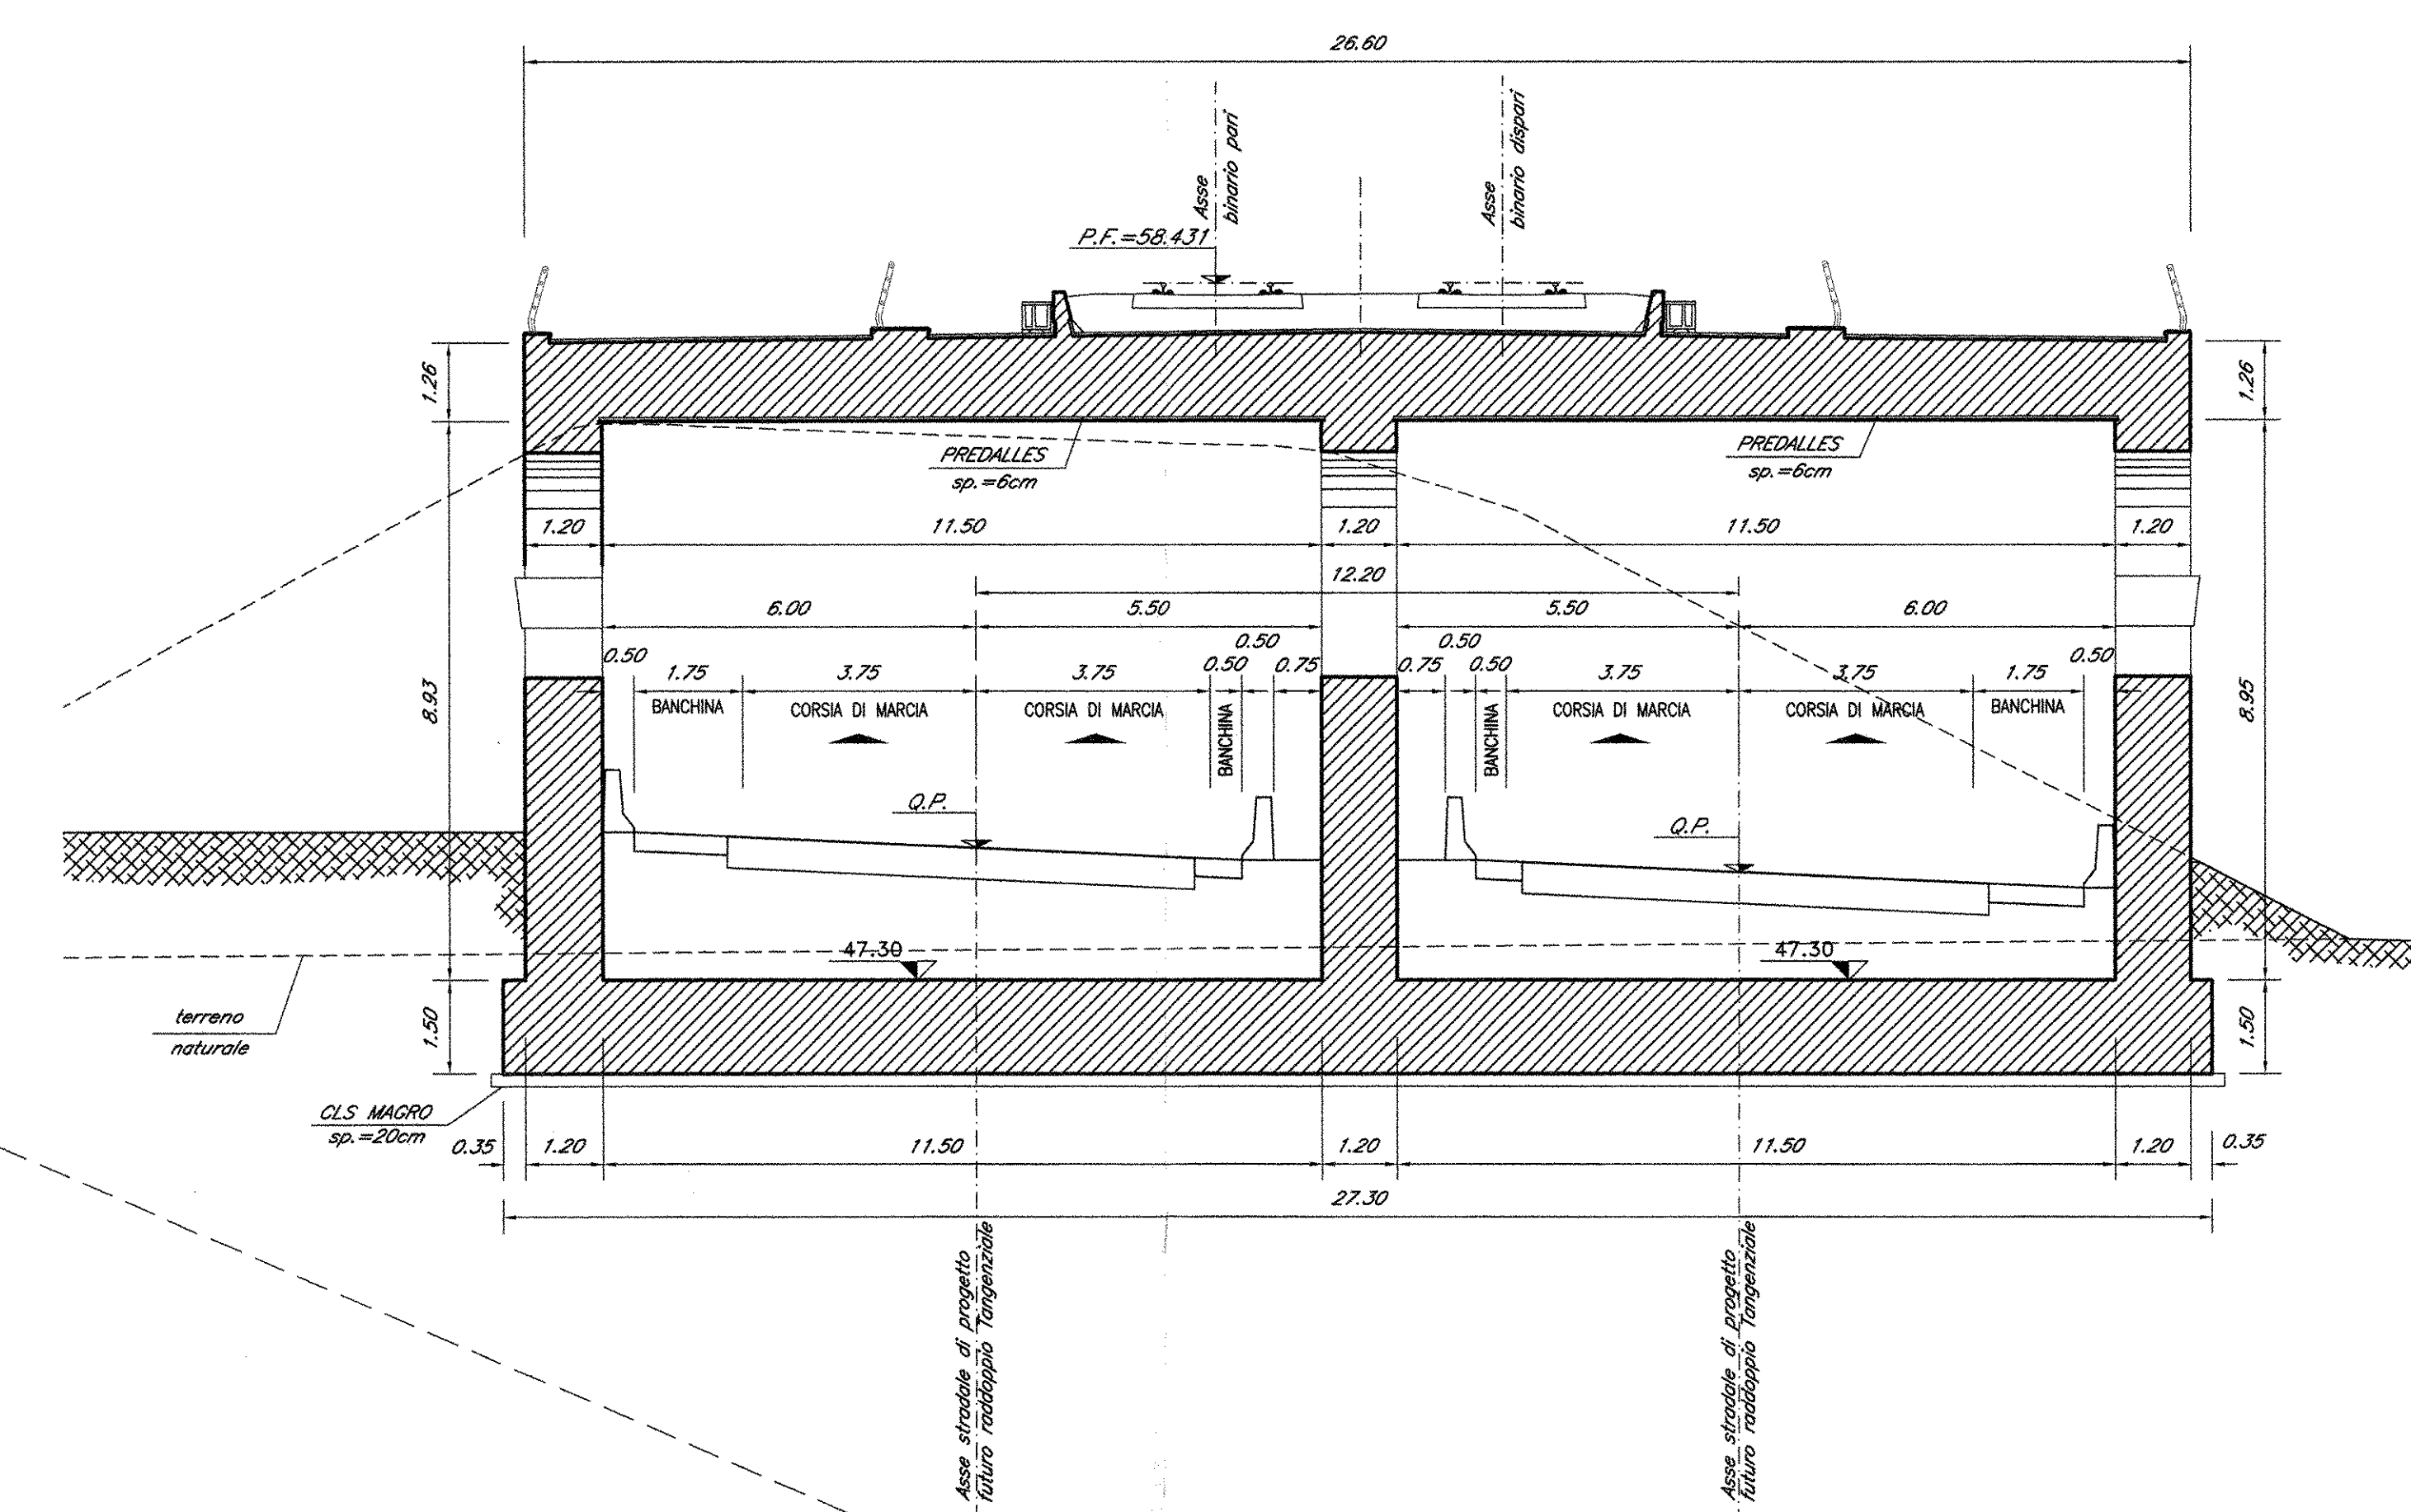

SEZIONE B-B

Scala 1:50

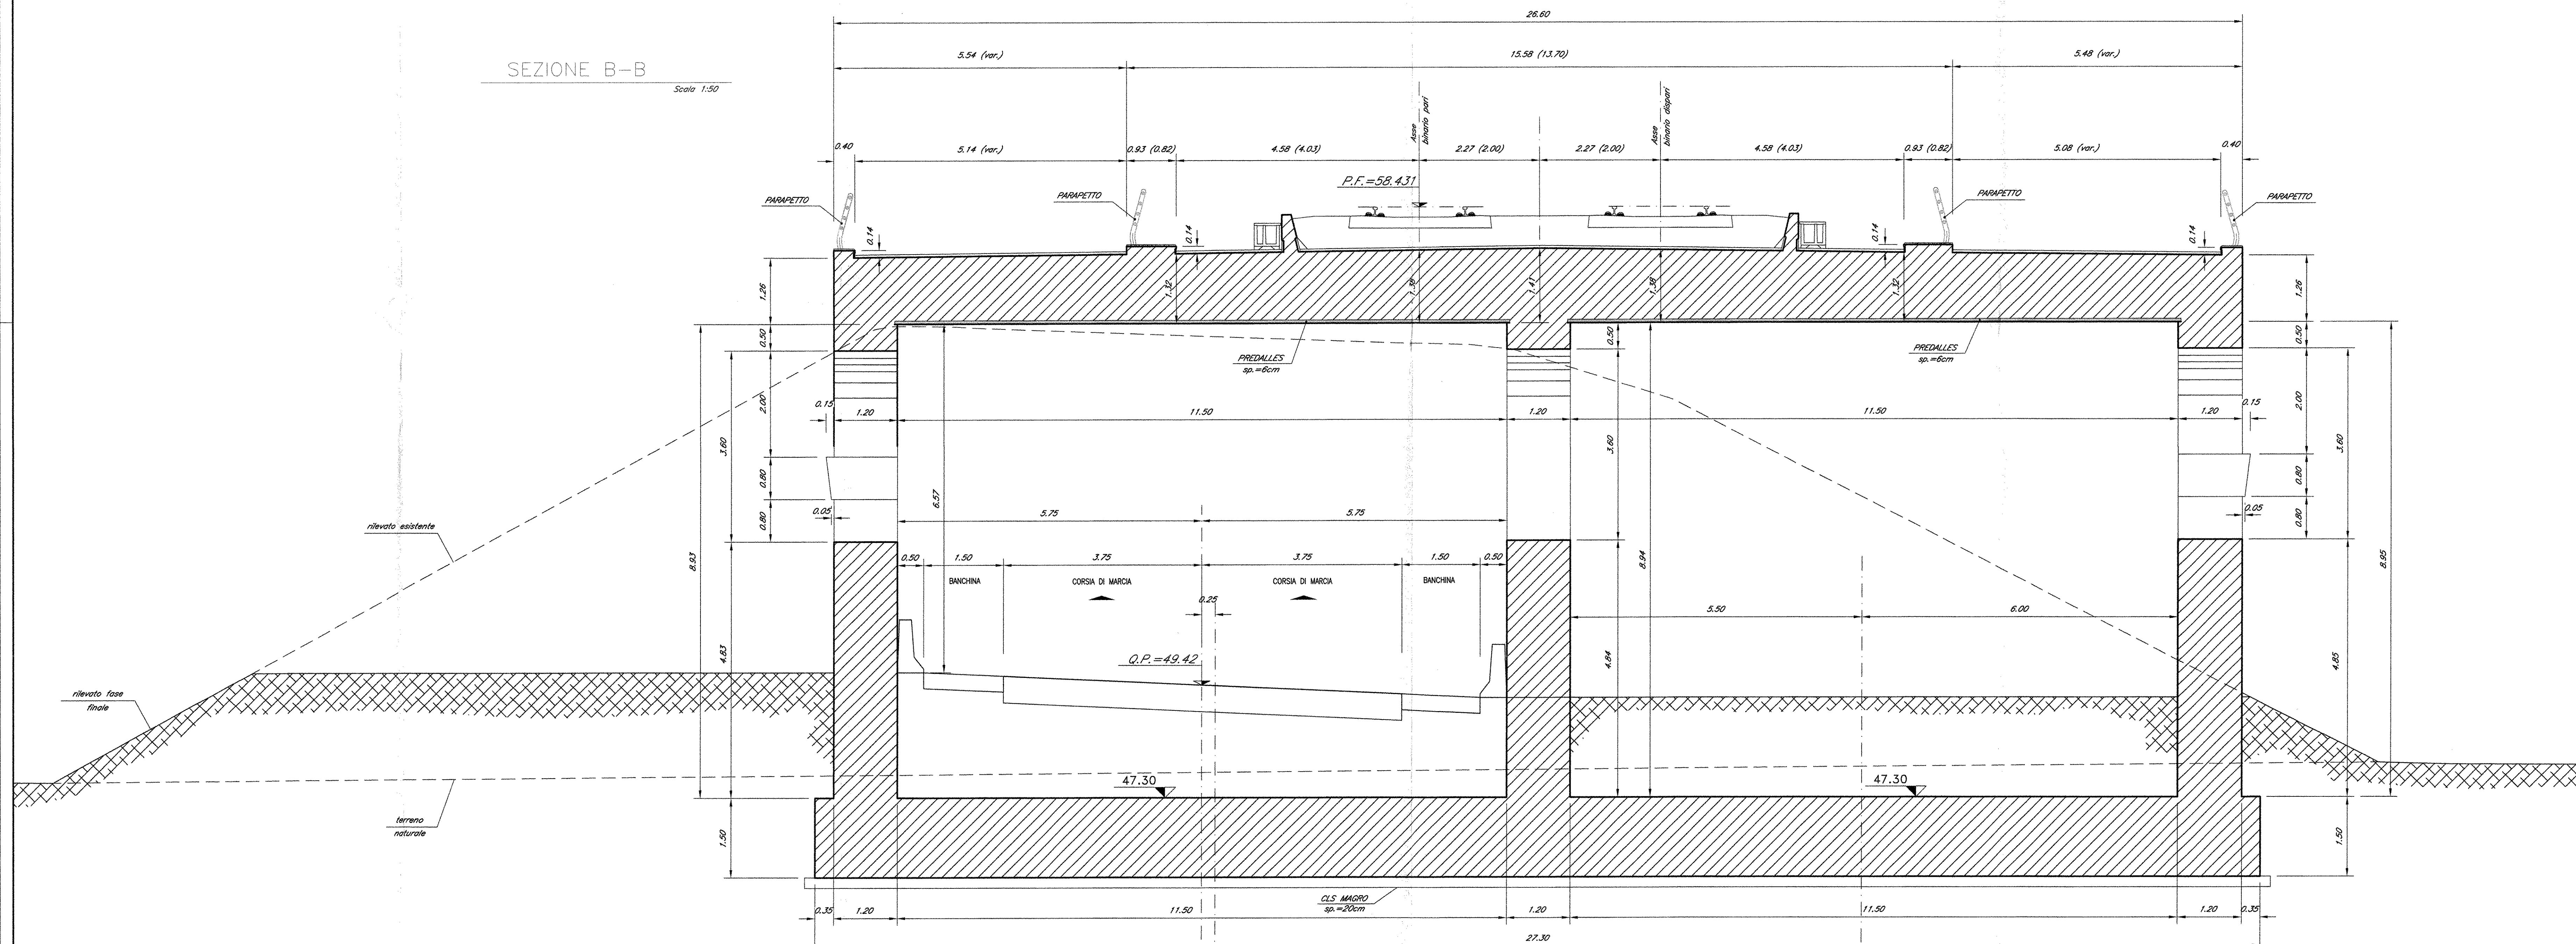

- NOTE:
- 1) Per la tabella materiali e note generali fare riferimento al documento "PROF010091T0C0000001 - Tabella Materiali e Note generali".
  - 2) Verniciatura delle superfici esterne in elevazione.

COMMITTENTE:  
**RFI**  
 INFRASTRUTTURE FERROVIARIE ITALIANE  
 GRUPPO FERROVIE DELLO STATO ITALIANO  
**DIREZIONE INVESTIMENTI**  
**PROGRAMMA NODO DI NAPOLI**

PROGETTAZIONE:  
**ITALFERR**  
 GRUPPO FERROVIE DELLO STATO ITALIANO

**DIREZIONE TECNICA**  
**U.O. STRUTTURE**

**PROGETTO DEFINITIVO**

**ITINERARIO NAPOLI-BARI**  
**RADDOPPIO TRATTA CANCELLO-BENEVENTO**  
**1° LOTTO FUNZIONALE CANCELLO-FRASSO TELESINO E VARIANTE ALLA**  
**LINEA ROMA-NAPOLI VIA CASSINO NEL COMUNE DI MADDALONI**

**PONTI E VIADOTTI**  
 VIADOTTO dal km 6+350,042 al km 6+431,031: Viadotto Cave II  
 Sezioni trasversali

SCALA:  
 varie

COMMESSA LOTTO FASE ENTE TIPO DOC. OPERA/DISCIPLINA PROGR. REV.

IFOF 01 D 09 BA VI1300 003 A

Revis.	Descrizione	Redatto	Data	Verificato	Data	Approvato	Data	Autorizzato	Data
A	Emissione Esecutiva	A. Tosani	Lug 2015	T. Alberini	Lug 2015	F. Cerone	Lug 2015	ITALFERR S.p.A.	Lug 2015