


SEZIONE LONGITUDINALE C-C

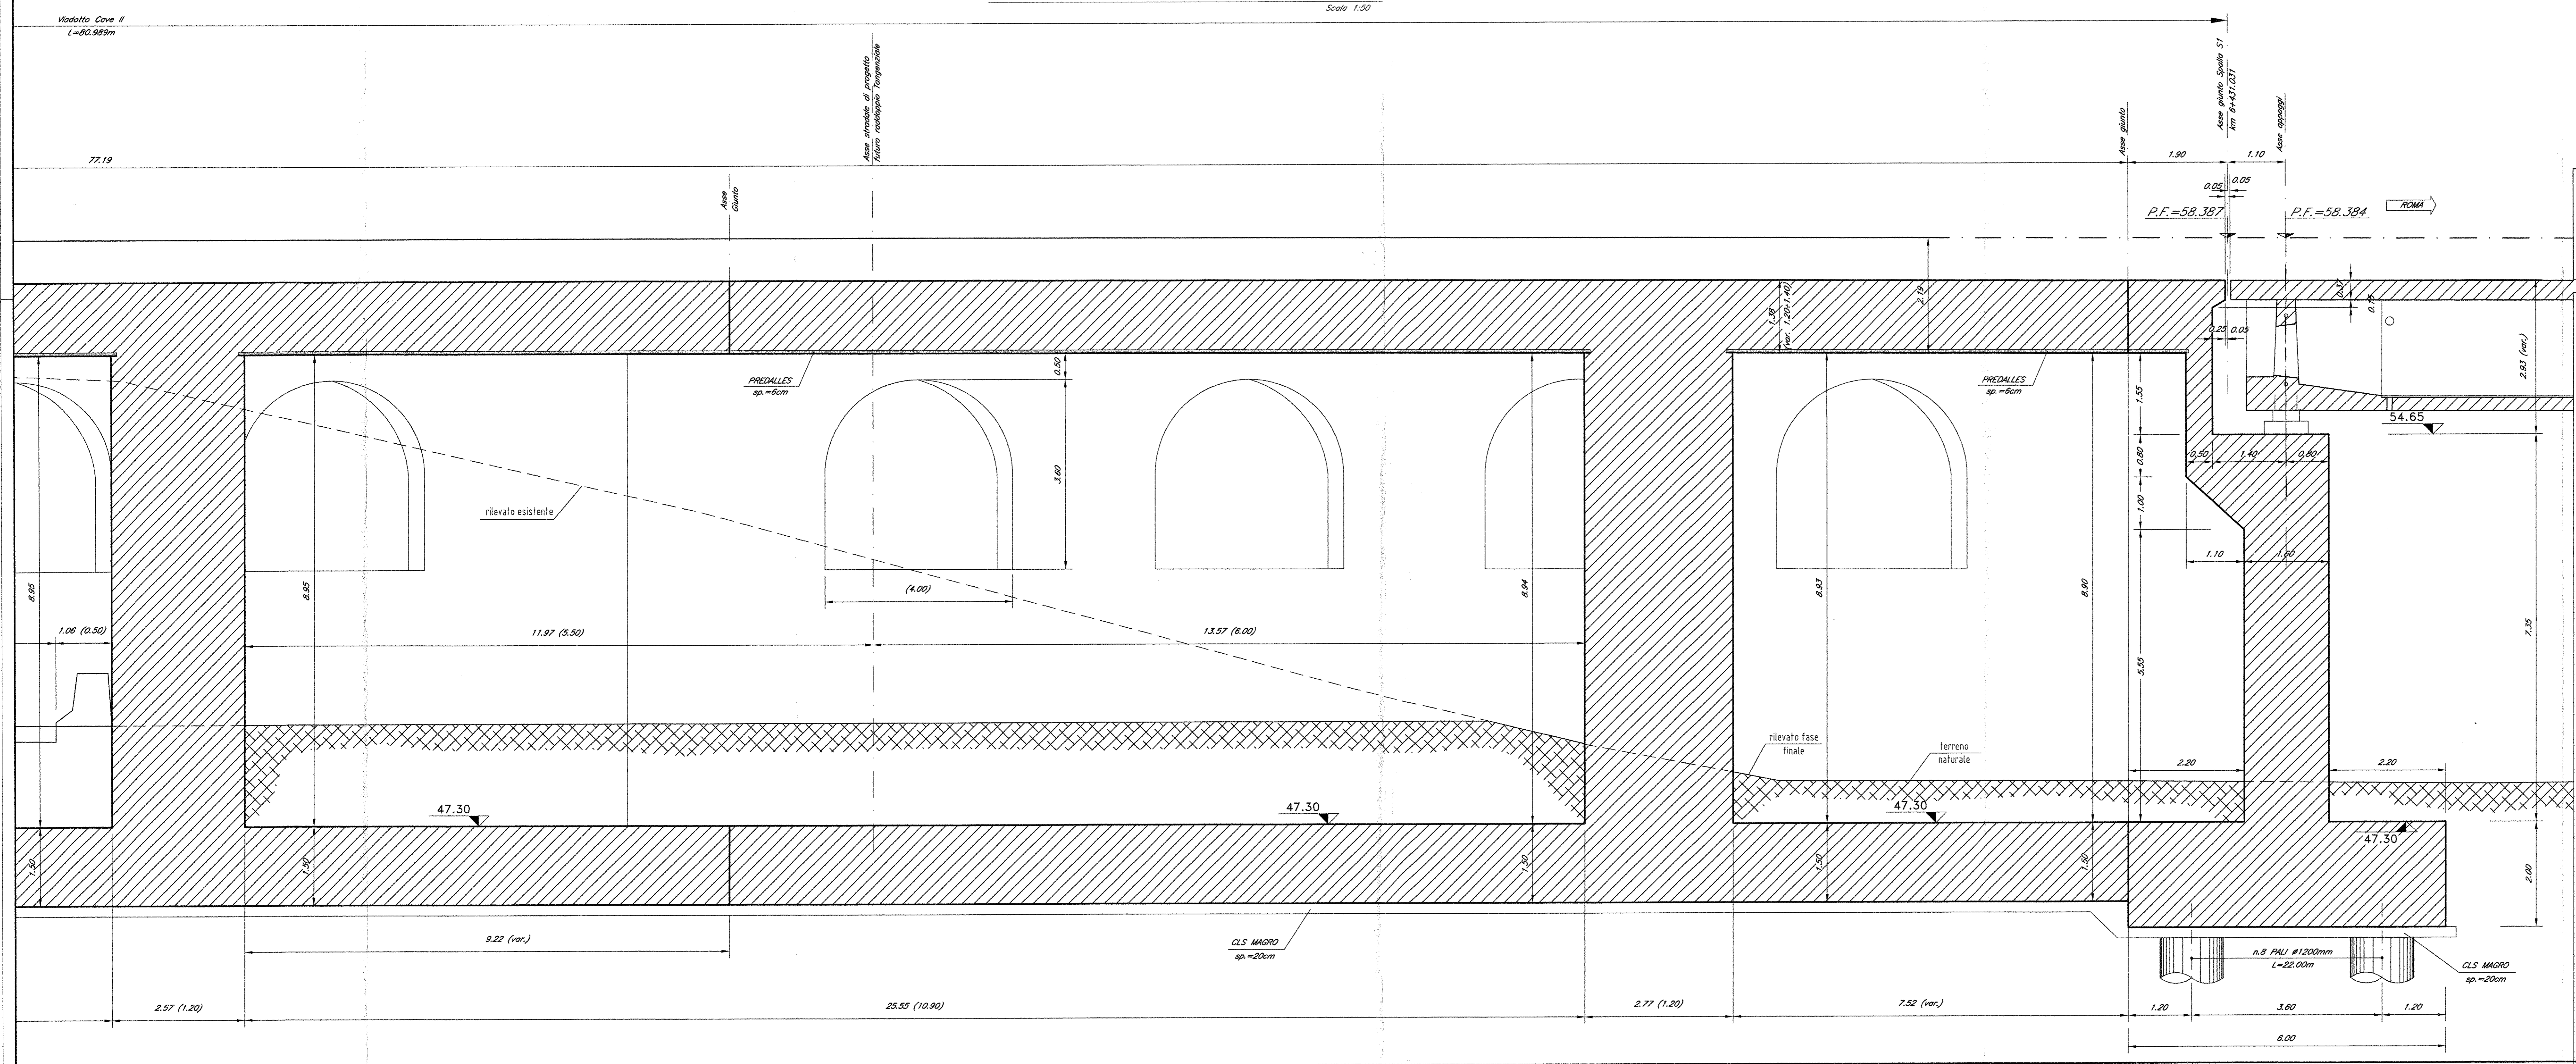

NOTE:
 1) Per la tabella materiali e note generali fare riferimento al documento 7F0FD1D091T0C0000001 - Tabella Materiali e Note generali.
 2) Verniciatura delle superfici esterne in elevazione.

COMMITTENTE:
RFI
 RETE FERROVIARIA ITALIANA
 GRUPPO FERROVIE DELLO STATO ITALIANO
DIREZIONE INVESTIMENTI
PROGRAMMA NODO DI NAPOLI

PROGETTAZIONE:
ITALFERR
 GRUPPO FERROVIE DELLO STATO ITALIANO

DIREZIONE TECNICA
U.O. STRUTTURE
PROGETTO DEFINITIVO
ITINERARIO NAPOLI-BARI
RADDOPPIO TRATTA CANCELLO-BENEVENTO
1° LOTTO FUNZIONALE CANCELLO-FRASSO TELESINO E VARIANTI ALLA
LINEA ROMA-NAPOLI VIA CASSINO NEL COMUNE DI MADDALONI

PONTI E VIADOTTI
 VIADOTTO dal km 6+350,042 al km 6+431,031: Viadotto Cave II
 Sezioni longitudinali - Tav. 1 di 2

SCALA:
 1:50

COMMESSA LOTTO FASE ENTE TIPO DOC. OPERA/DISCIPLINA PROGR. REV.
 I1F0F 01 D 09 BB V11300 001 A

Revis.	Descrizione	Redatto	Data	Verificato	Data	Approvato	Data	Autorizzato	Data
A	Emissione Esecutiva	A. Tosari	Lug 2015	F. Cerone	Lug 2015	F. Cerone	Lug 2015		

File: ipr_01.D.09.BB.V1130001.001.A n. Elab. 39