



SEZIONE D-D

Scala 1:50

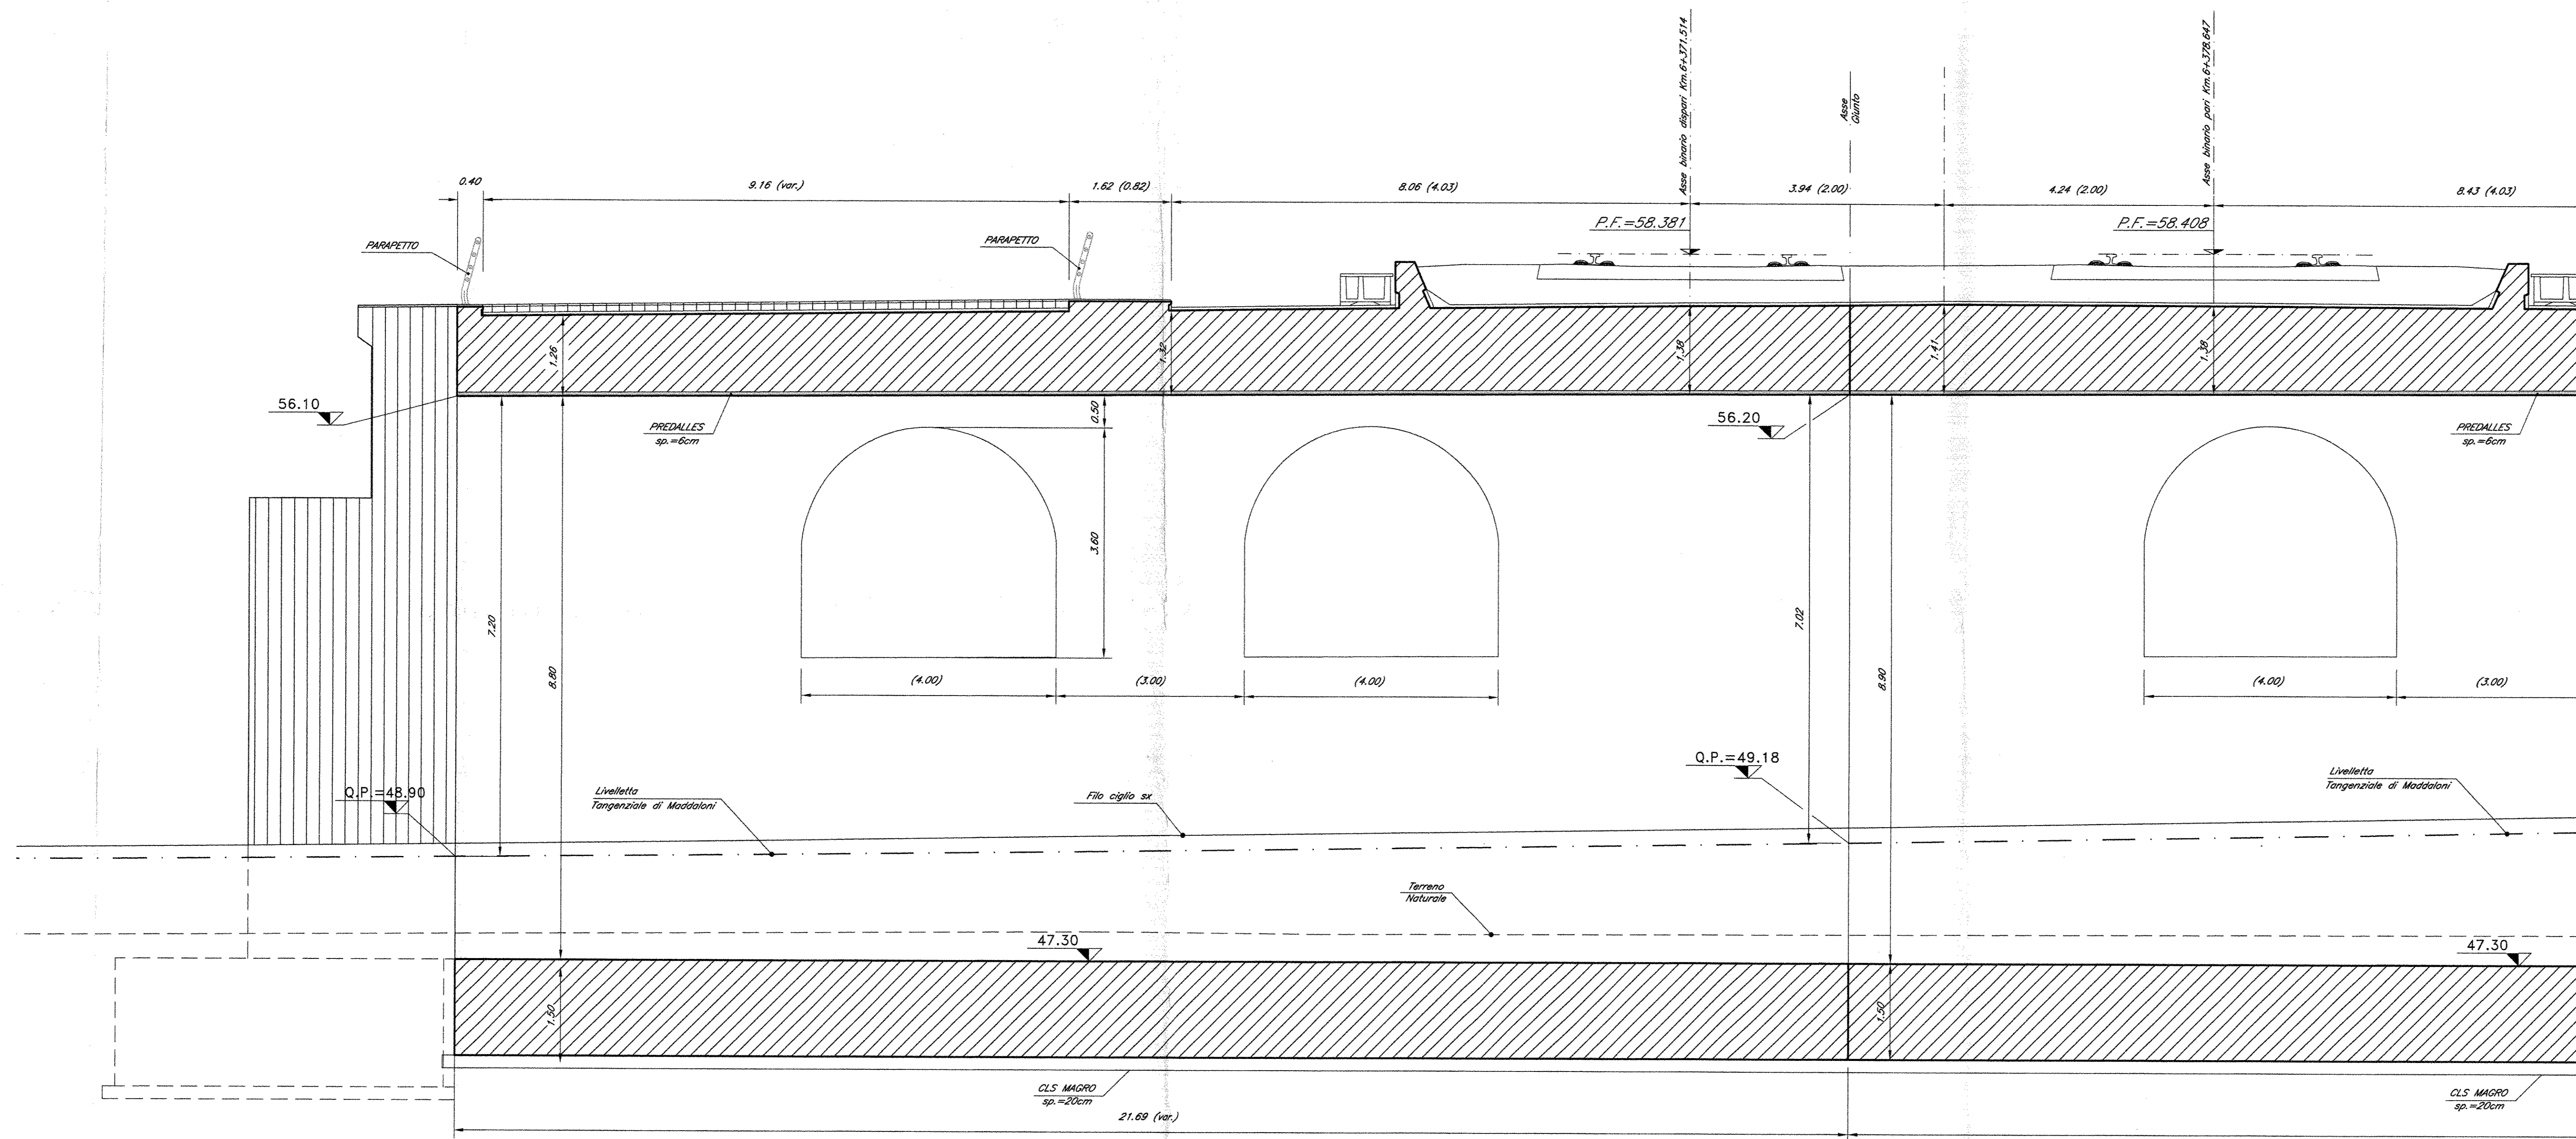

SEZIONE D-D

Scala 1:50

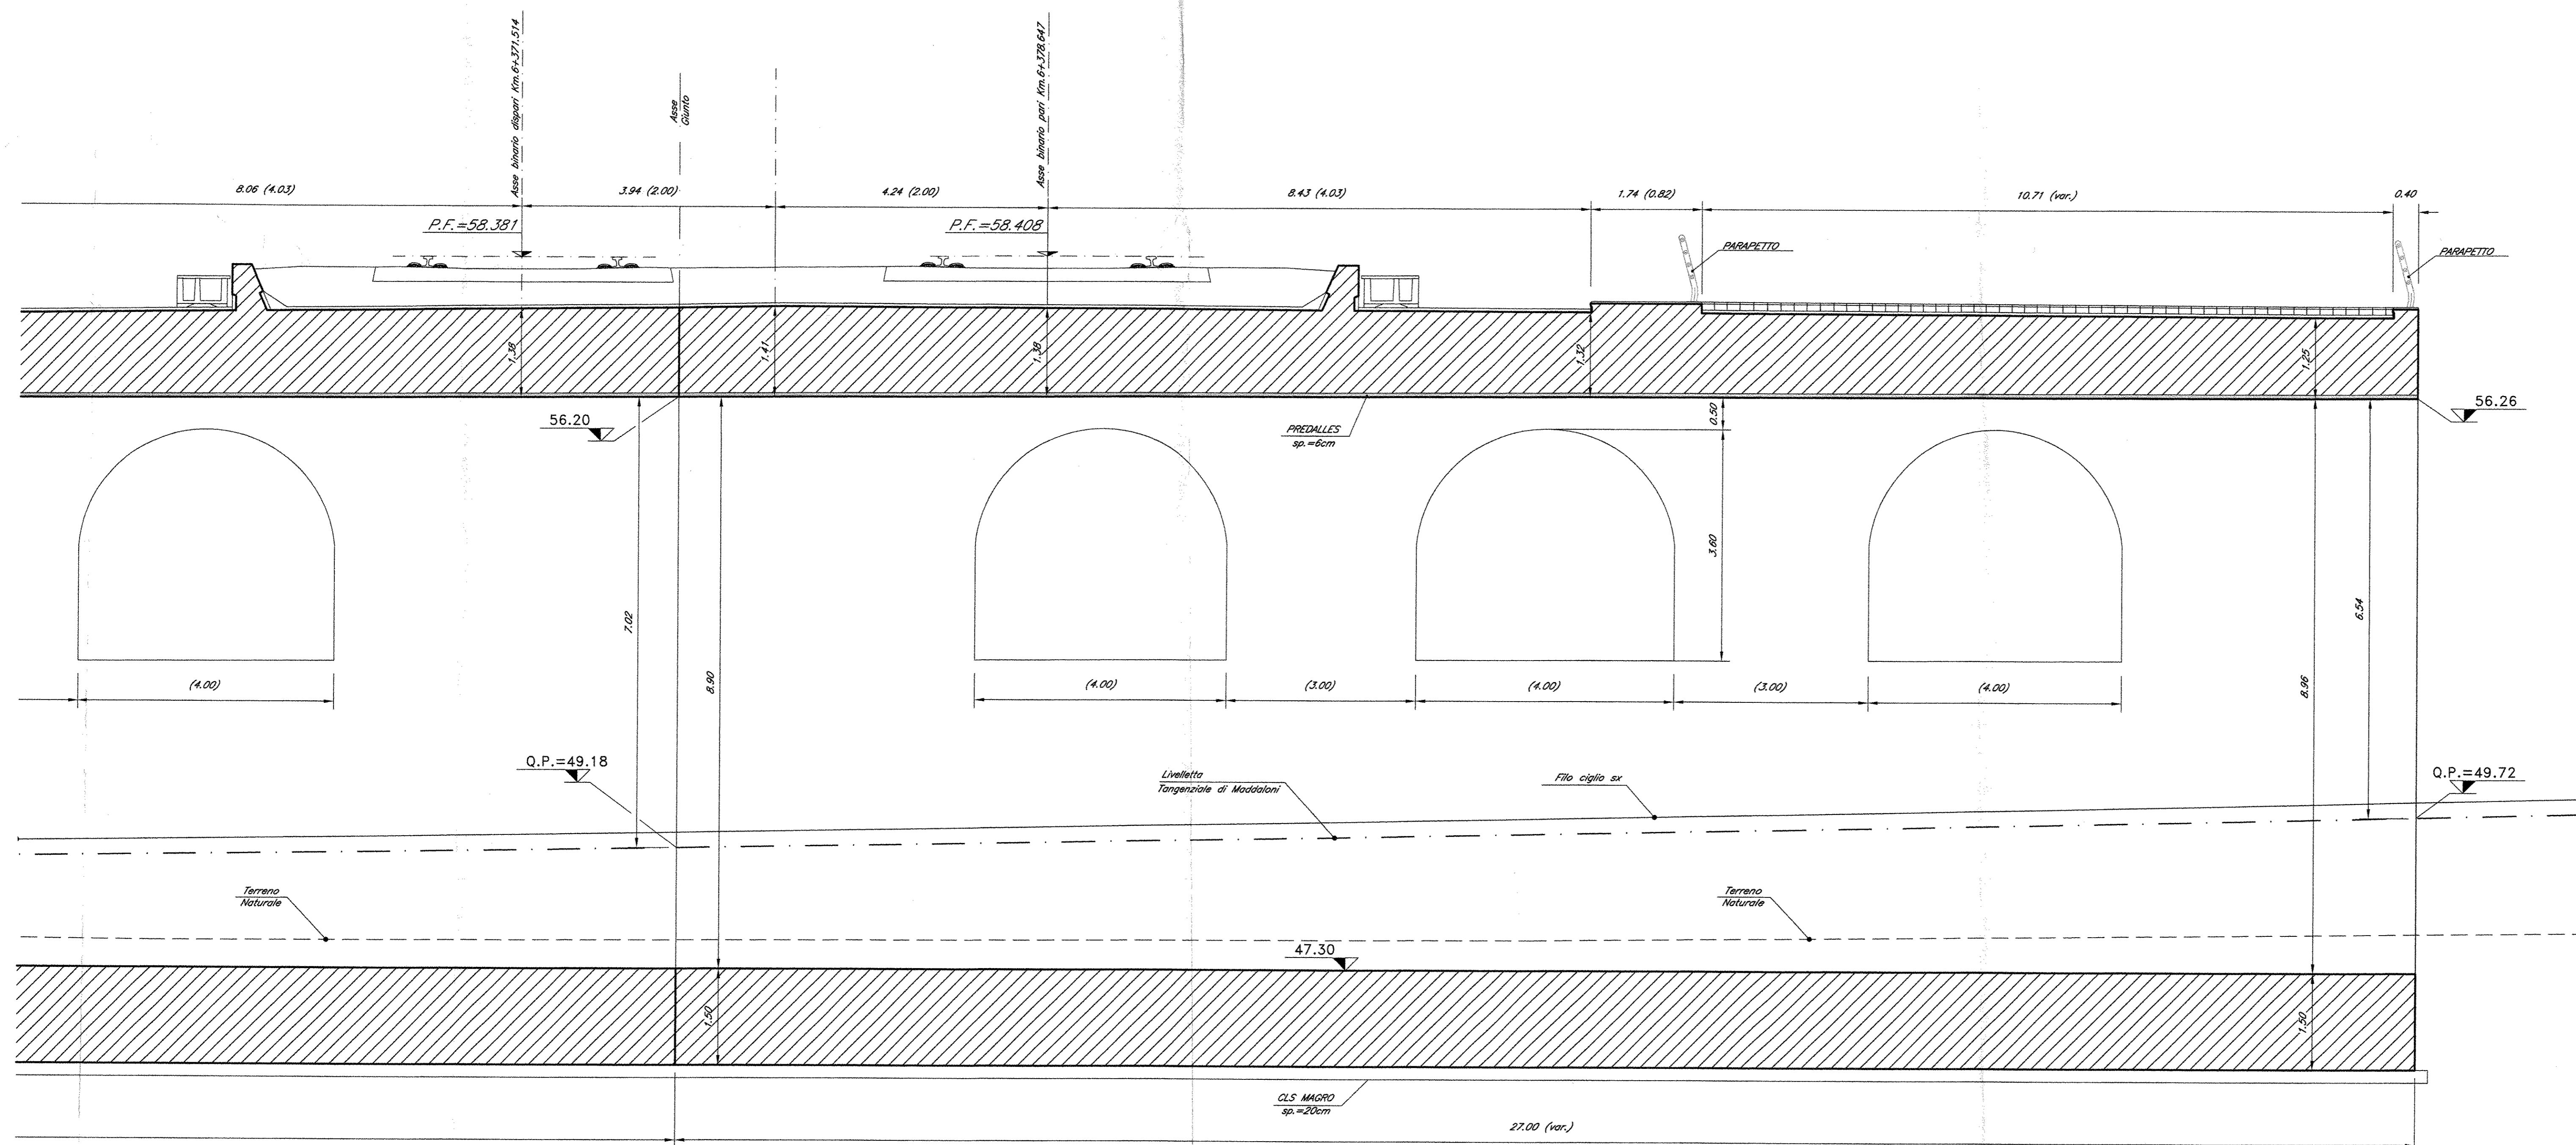

NOTE:

- 1) Per la tabella materiali e note generali fare riferimento al documento "IF0F01009ITOC0000001 - Tabella Materiali e Note generali".
- 2) Verniciatura delle superfici esterne in elevazione.

COMMITTENTE:

**RFI**  
 RETE FERROVIARIA ITALIANA  
 GRUPPO FERROVIE DELLO STATO ITALIANE  
**DIREZIONE INVESTIMENTI**  
**PROGRAMMA NODO DI NAPOLI**

PROGETTAZIONE:

**ITALFERR**  
 GRUPPO FERROVIE DELLO STATO ITALIANE

**DIREZIONE TECNICA**  
**U.O. STRUTTURE**

**PROGETTO DEFINITIVO**

**ITINERARIO NAPOLI-BARI**  
**RADDOPPIO TRATTA CANCELLO-BENEVENTO**  
**1° LOTTO FUNZIONALE CANCELLO-FRASSO TELESINO E VARIANTE ALLA**  
**LINEA ROMA-NAPOLI VIA CASSINO NEL COMUNE DI MADDALONI**

**PONTI E VIADOTTI**

VIADOTTO dal km 6+350,042 al km 6+431,031: Viadotto Cave II

Sezioni longitudinali - Tav. 2 di 2

SCALA:

1:50

COMMESSA LOTTO FASE ENTE TIPO DOC OPERA/DISCIPLINA Progr. REV.

IF0F 01 09 BB VI1300 002 A

Reviz.	Descrizione	Redatto	Data	Verificato	Data	Approvato	Data	Autorizzato	Data
A	Emissione Esecutiva	A. Tassari	Lug 2015	T. Alberini	Lug 2015	F. Cerone	Lug 2015	A. Tassari	Lug 2015