



SEZIONE A-A

Scala 1:50

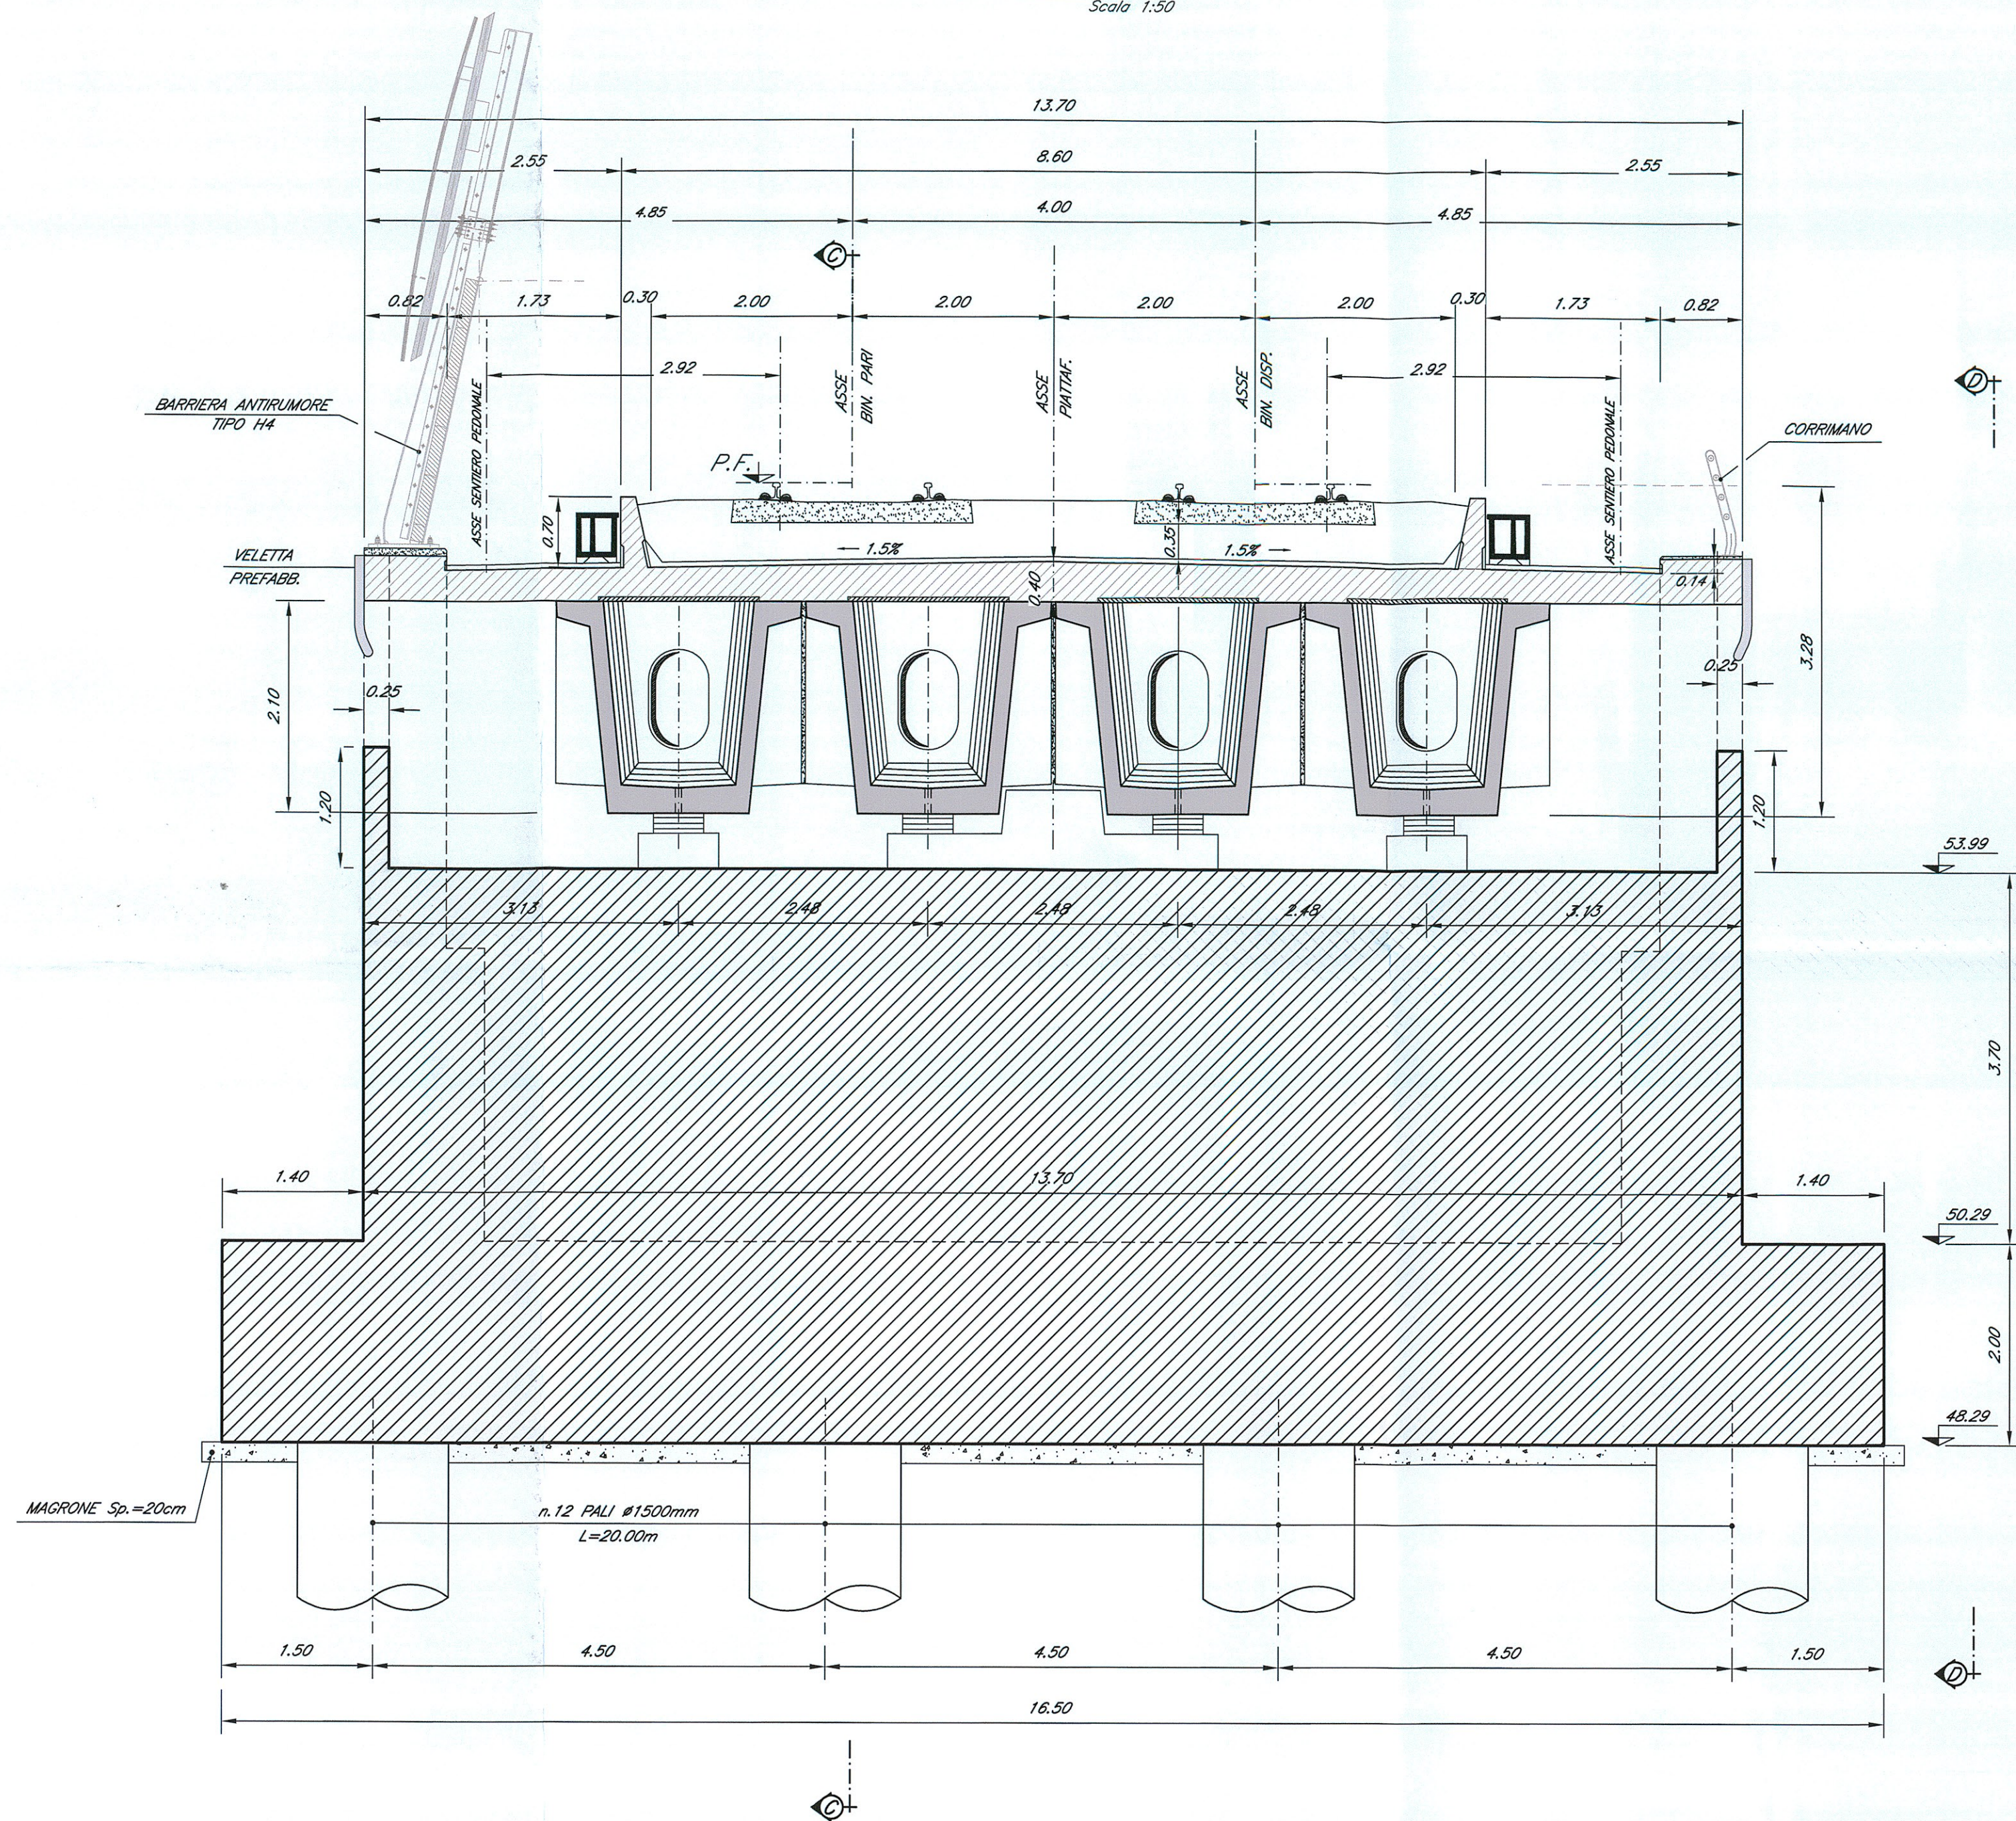


SEZIONE B-B

Scala 1:50

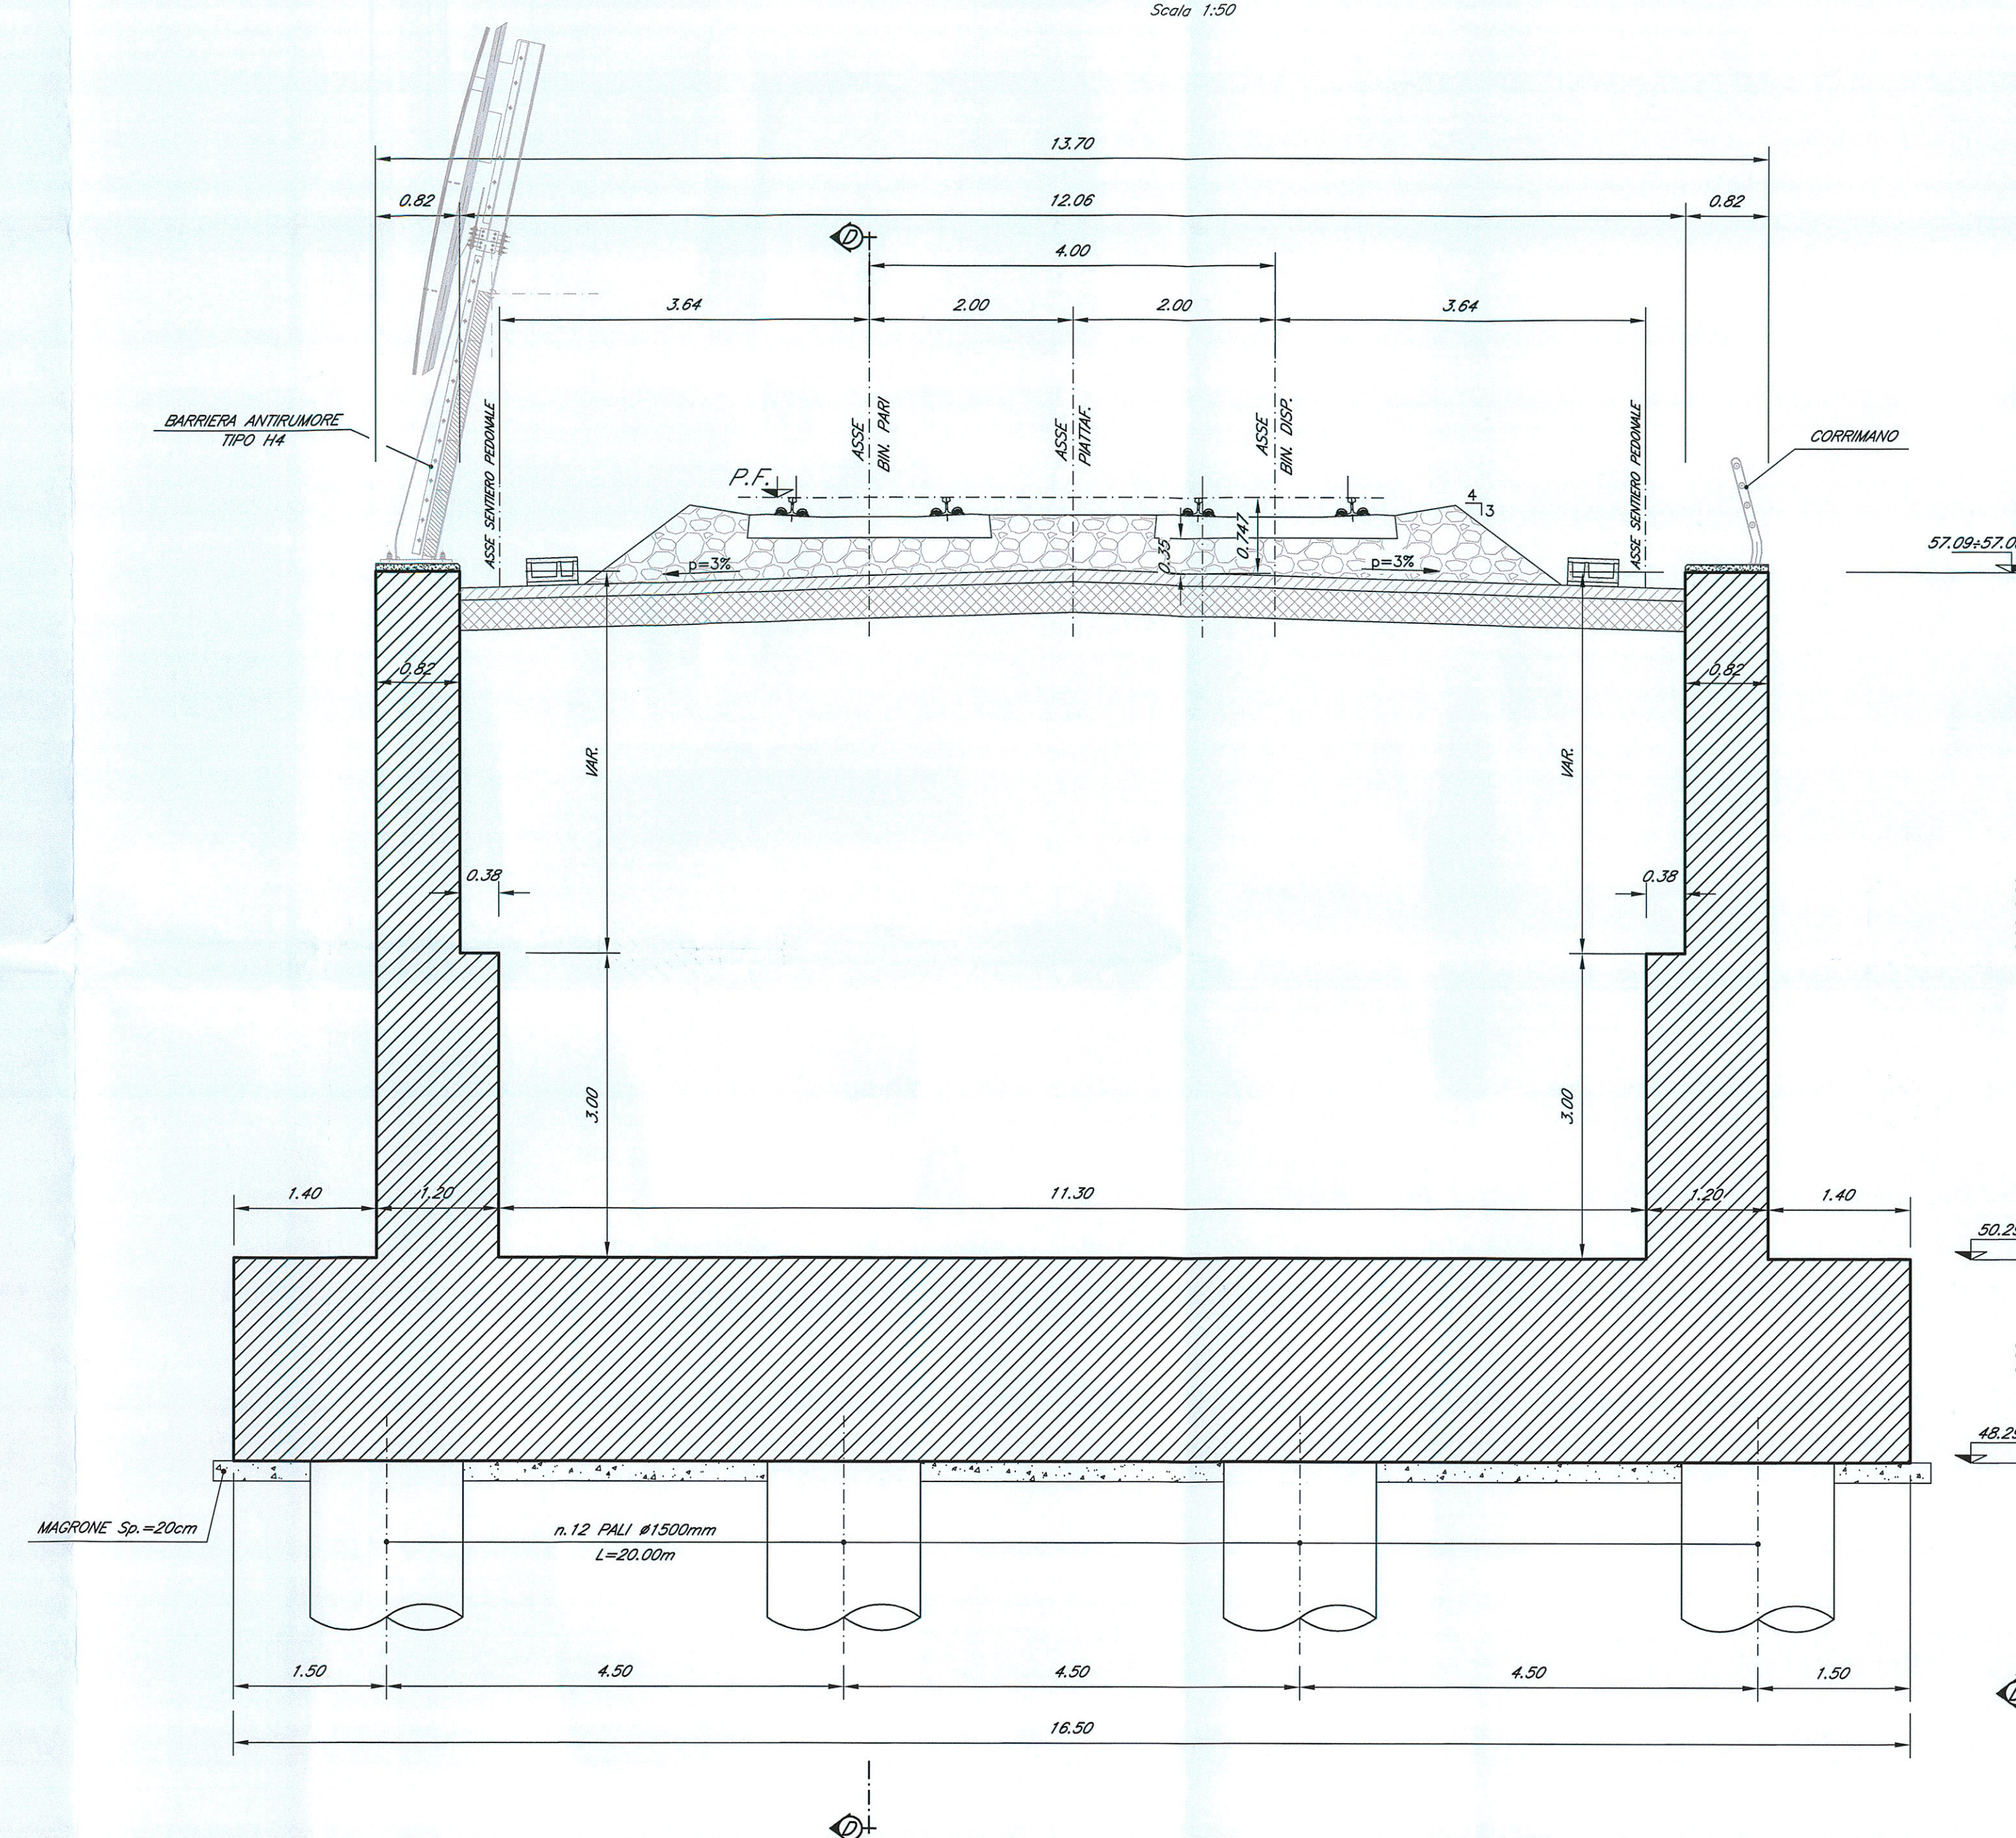


SEZIONE C-C

Scala 1:50

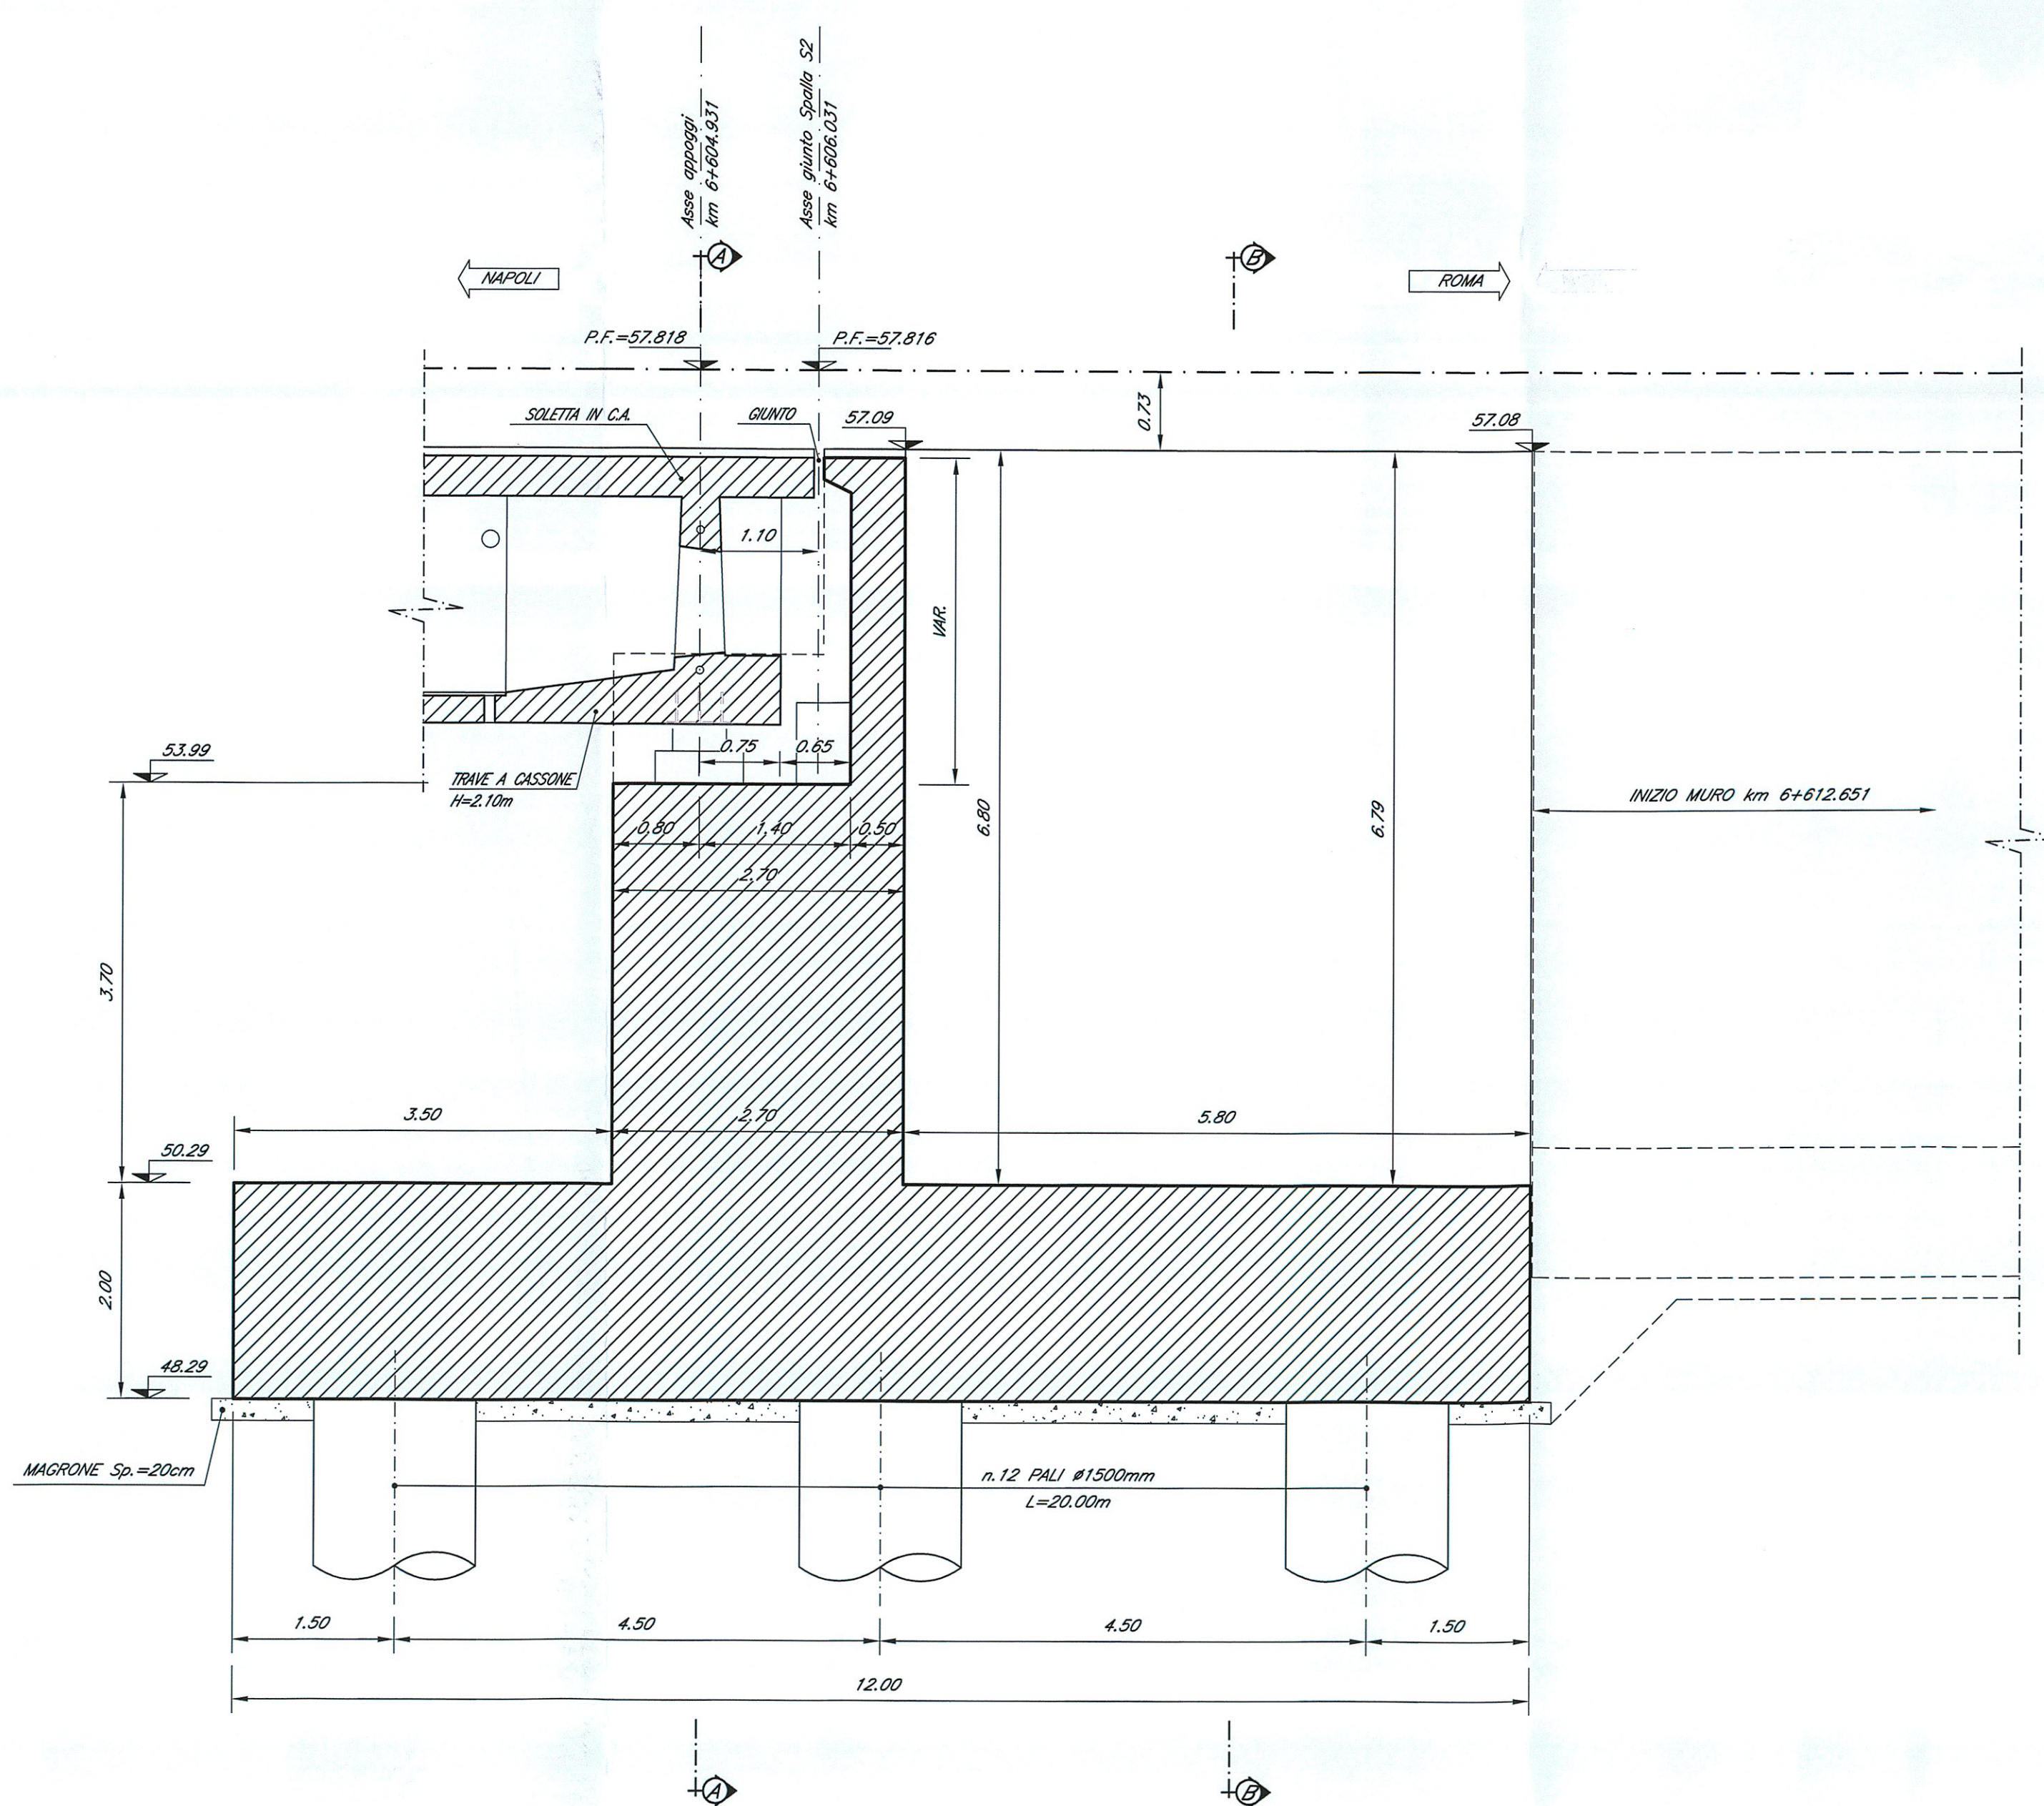

PROSPETTO D-D

Scala 1:50

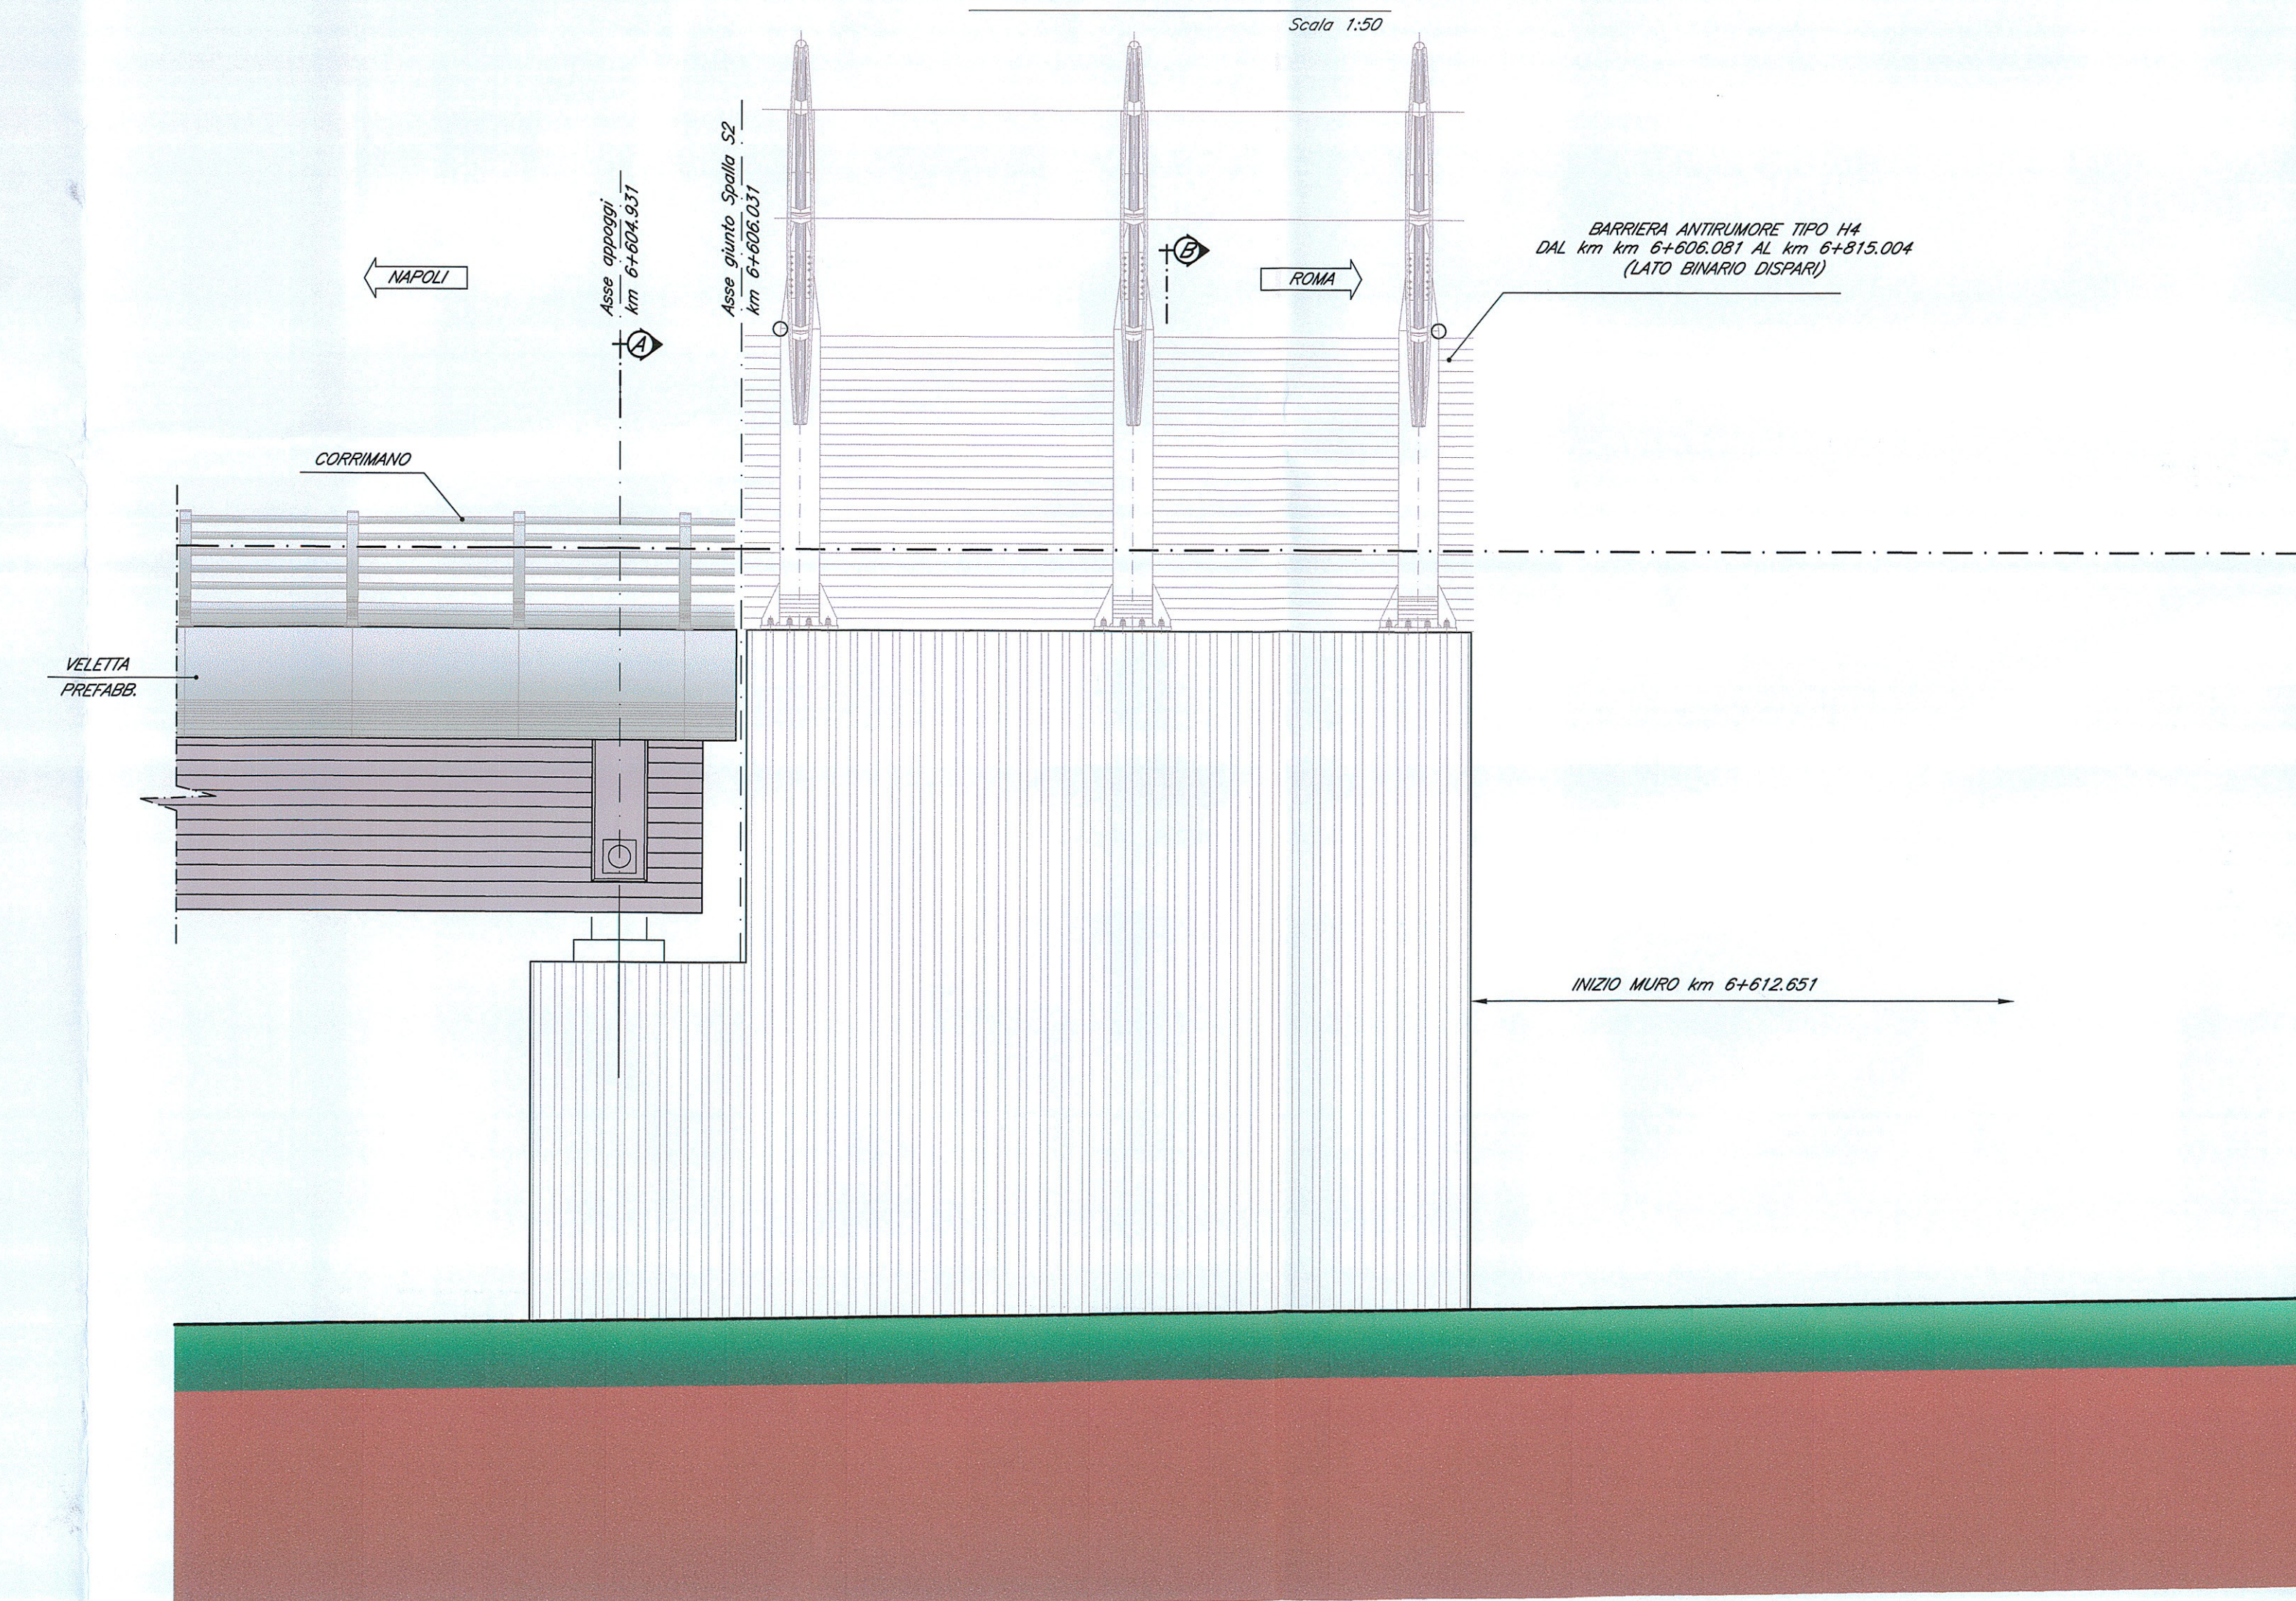

NOTE:

- 1) Per la tabella materiali e note generali fare riferimento al documento "IFOF010091T0C0000001 - Tabella Materiali e Note generali".
- 2) Trattamento "a matrice" dei muri frontali e laterali della spalla S2 - lato Roma del viadotto.

COMMITTENTE:

RFI
RETE FERROVIARIA ITALIANA
GRUPPO FERROVIE DELLO STATO ITALIANE
DIREZIONE INVESTIMENTI
PROGRAMMA NODO DI NAPOLI

PROGETTAZIONE:

ITALFERR
GRUPPO FERROVIE DELLO STATO ITALIANE

DIREZIONE TECNICA
U.O. STRUTTURE

PROGETTO DEFINITIVO

ITINERARIO NAPOLI-BARI
RADDOPPIO TRATTA CANCELLO-BENEVENTO
1° LOTTO FUNZIONALE CANCELLO-FRASSO TELESINO E VARIANTE ALLA LINEA ROMA-NAPOLI VIA CASSINO NEL COMUNE DI MADDALONI

PONTI E VIADOTTI

VIADOTTO dal km 6+431,031 al km 6+606,031: Viadotto Cave III

Carpenteria spalla S2 - Tav. 1 di 2

SCALA:

1:50

COMMESSA LOTTO FASE ENTE TIPO DOC. OPERA/DISCIPLINA Progr. REV.

IFOF 01 D 09 BB V11404 003 A

Revis.	Descrizione	Redatto	Data	Verificato	Data	Approvato	Data	Autorizzato	Data
A	Emissione Definitiva	A. Testa	Lug 2015	T. Alberti	Lug 2015	F. Cerone	Lug 2015		