




PIANTA IMPALCATO
Scala 1:50

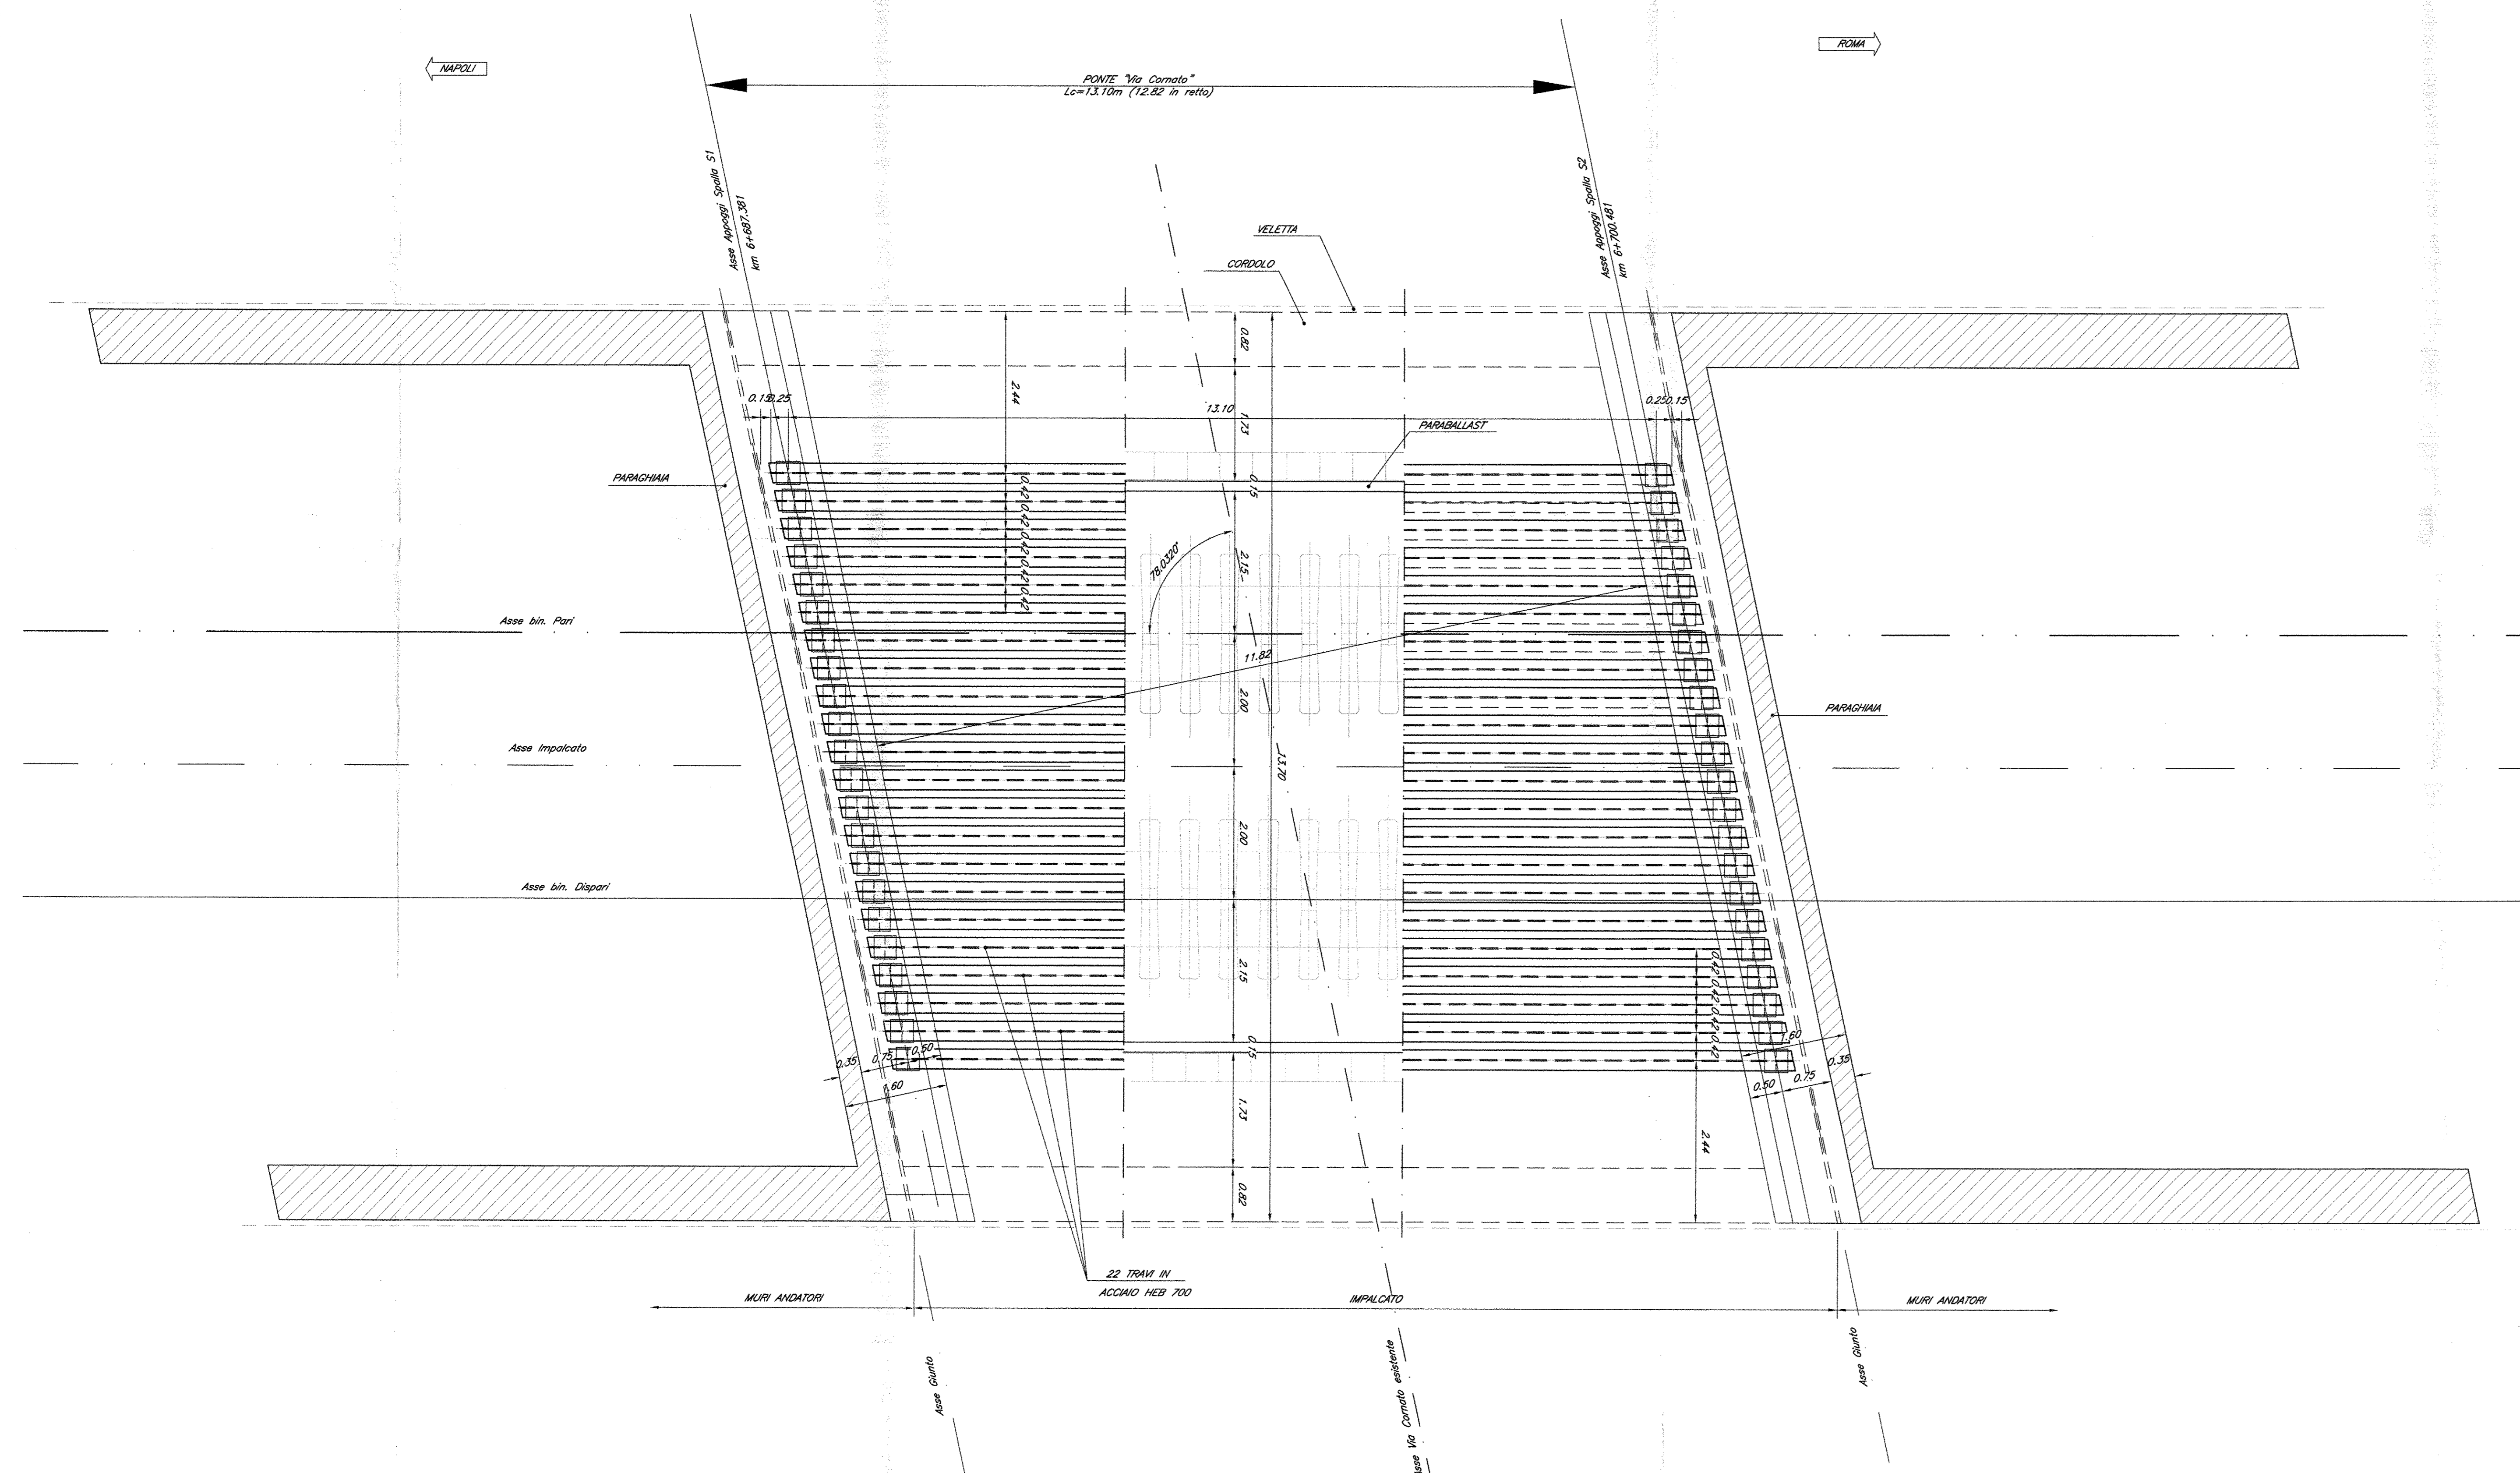


SEZIONE TRASVERSALE
Scala 1:50

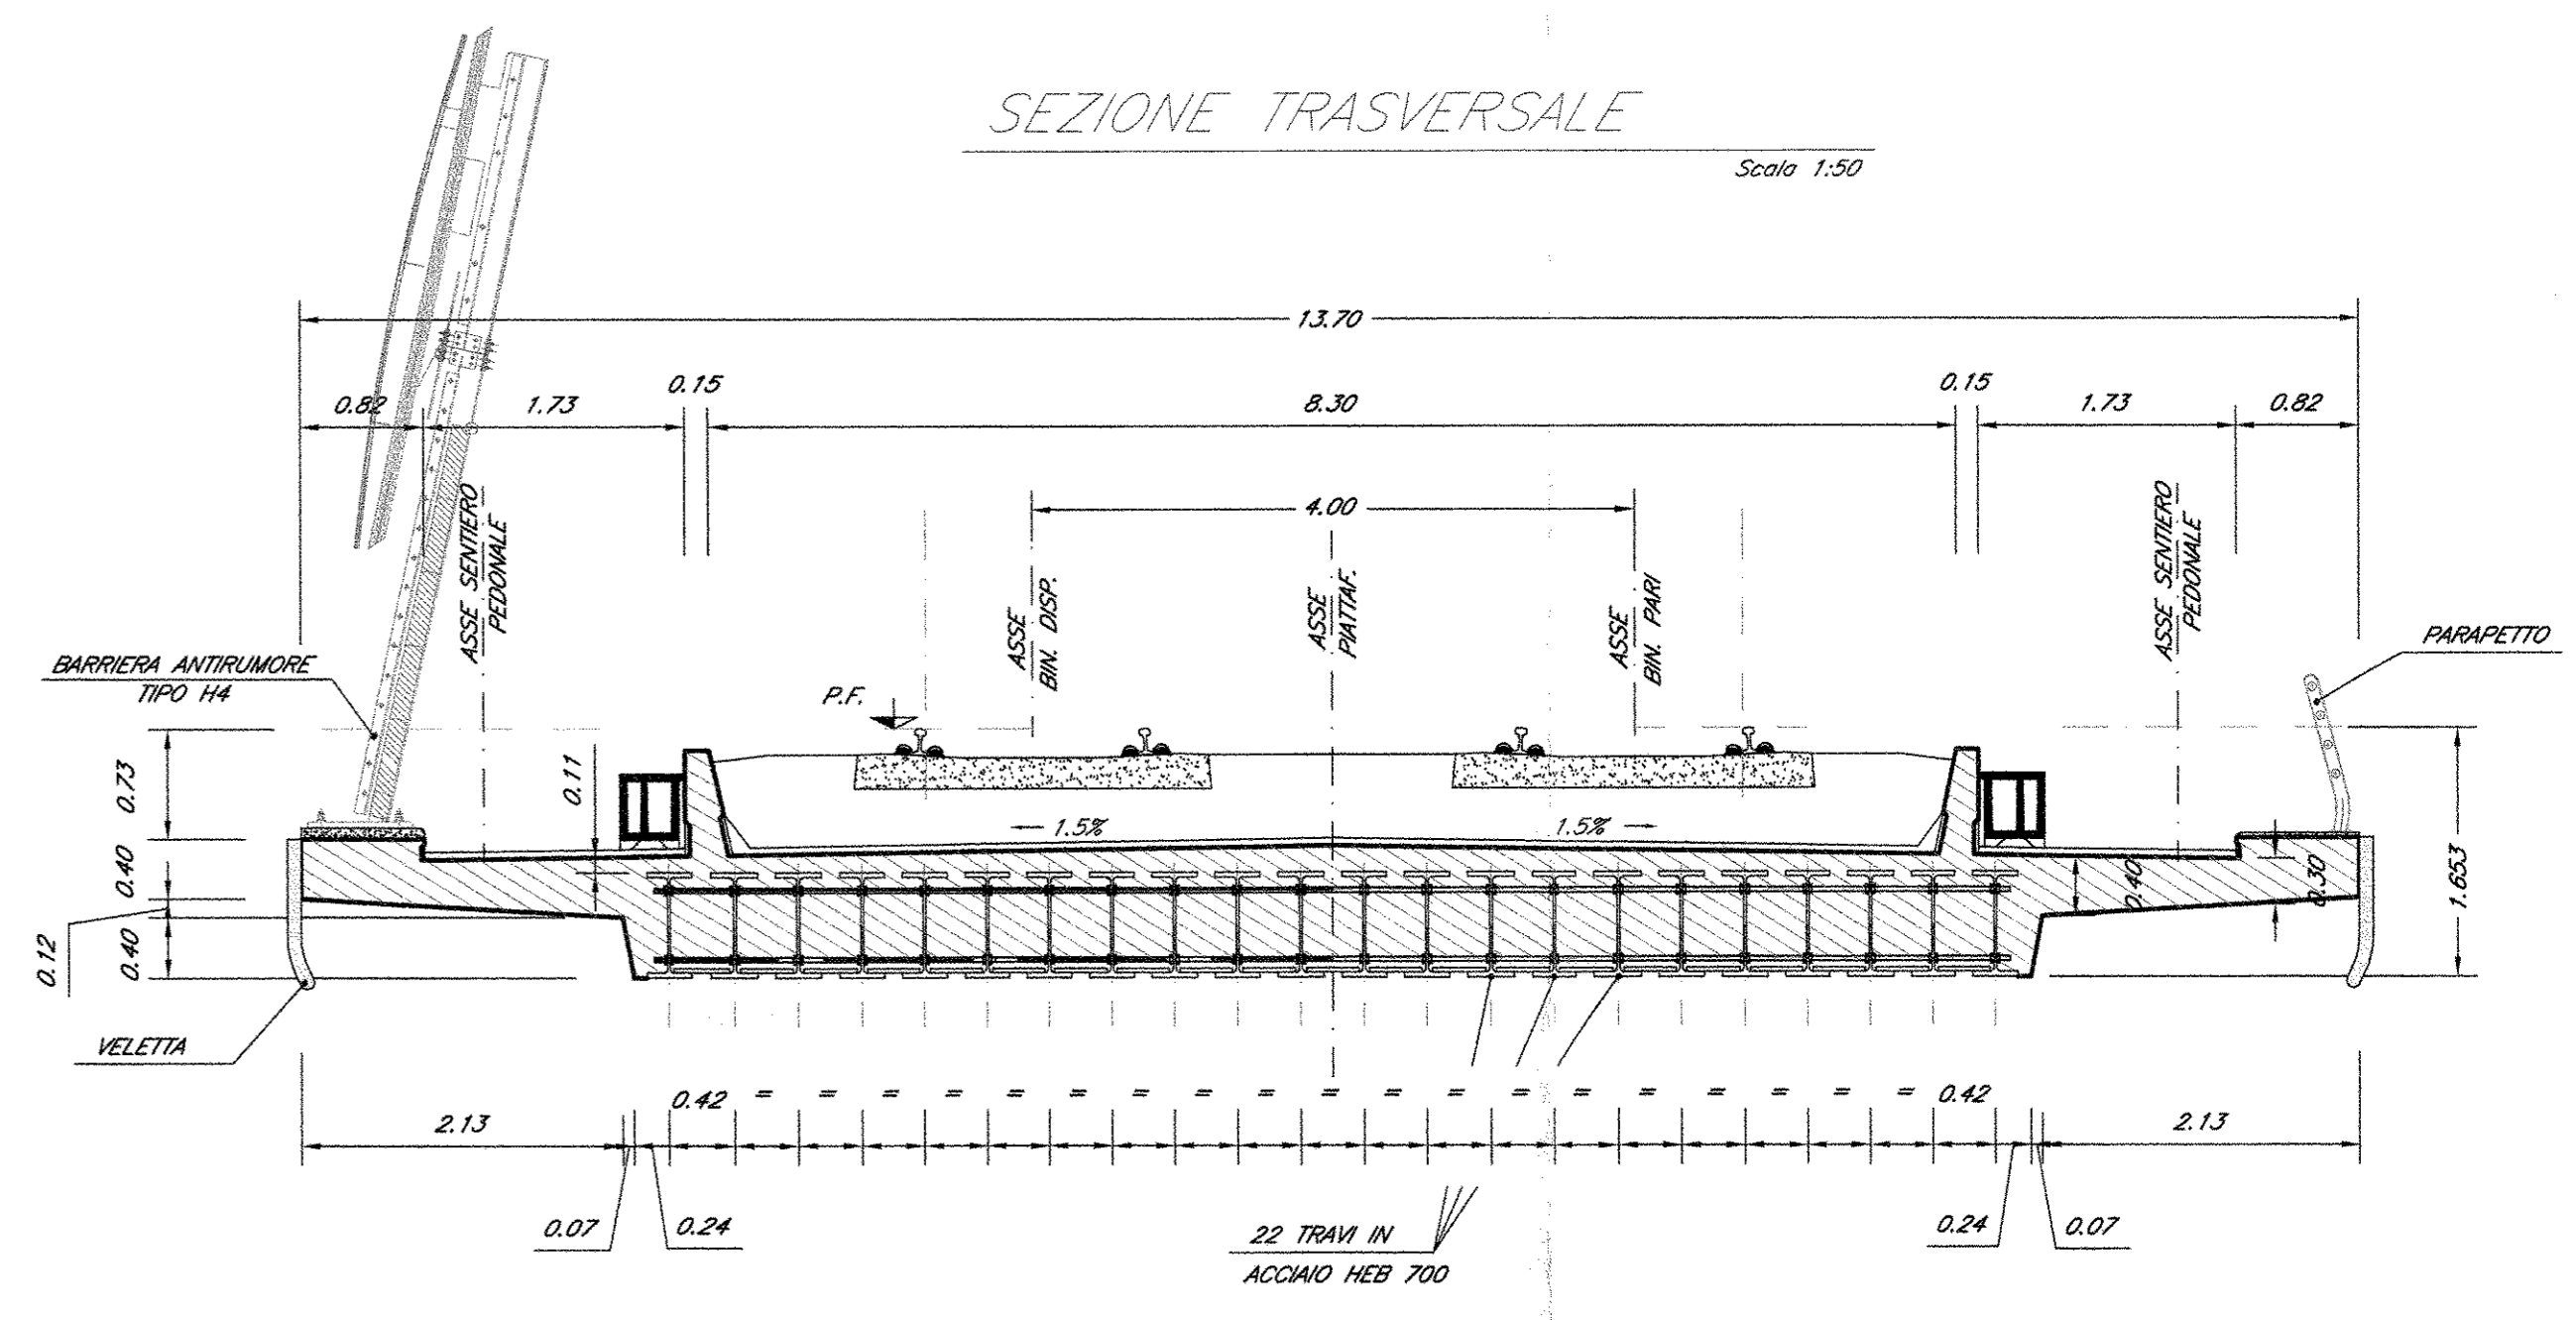

SEZIONE LONGITUDINALE
Scala 1:50

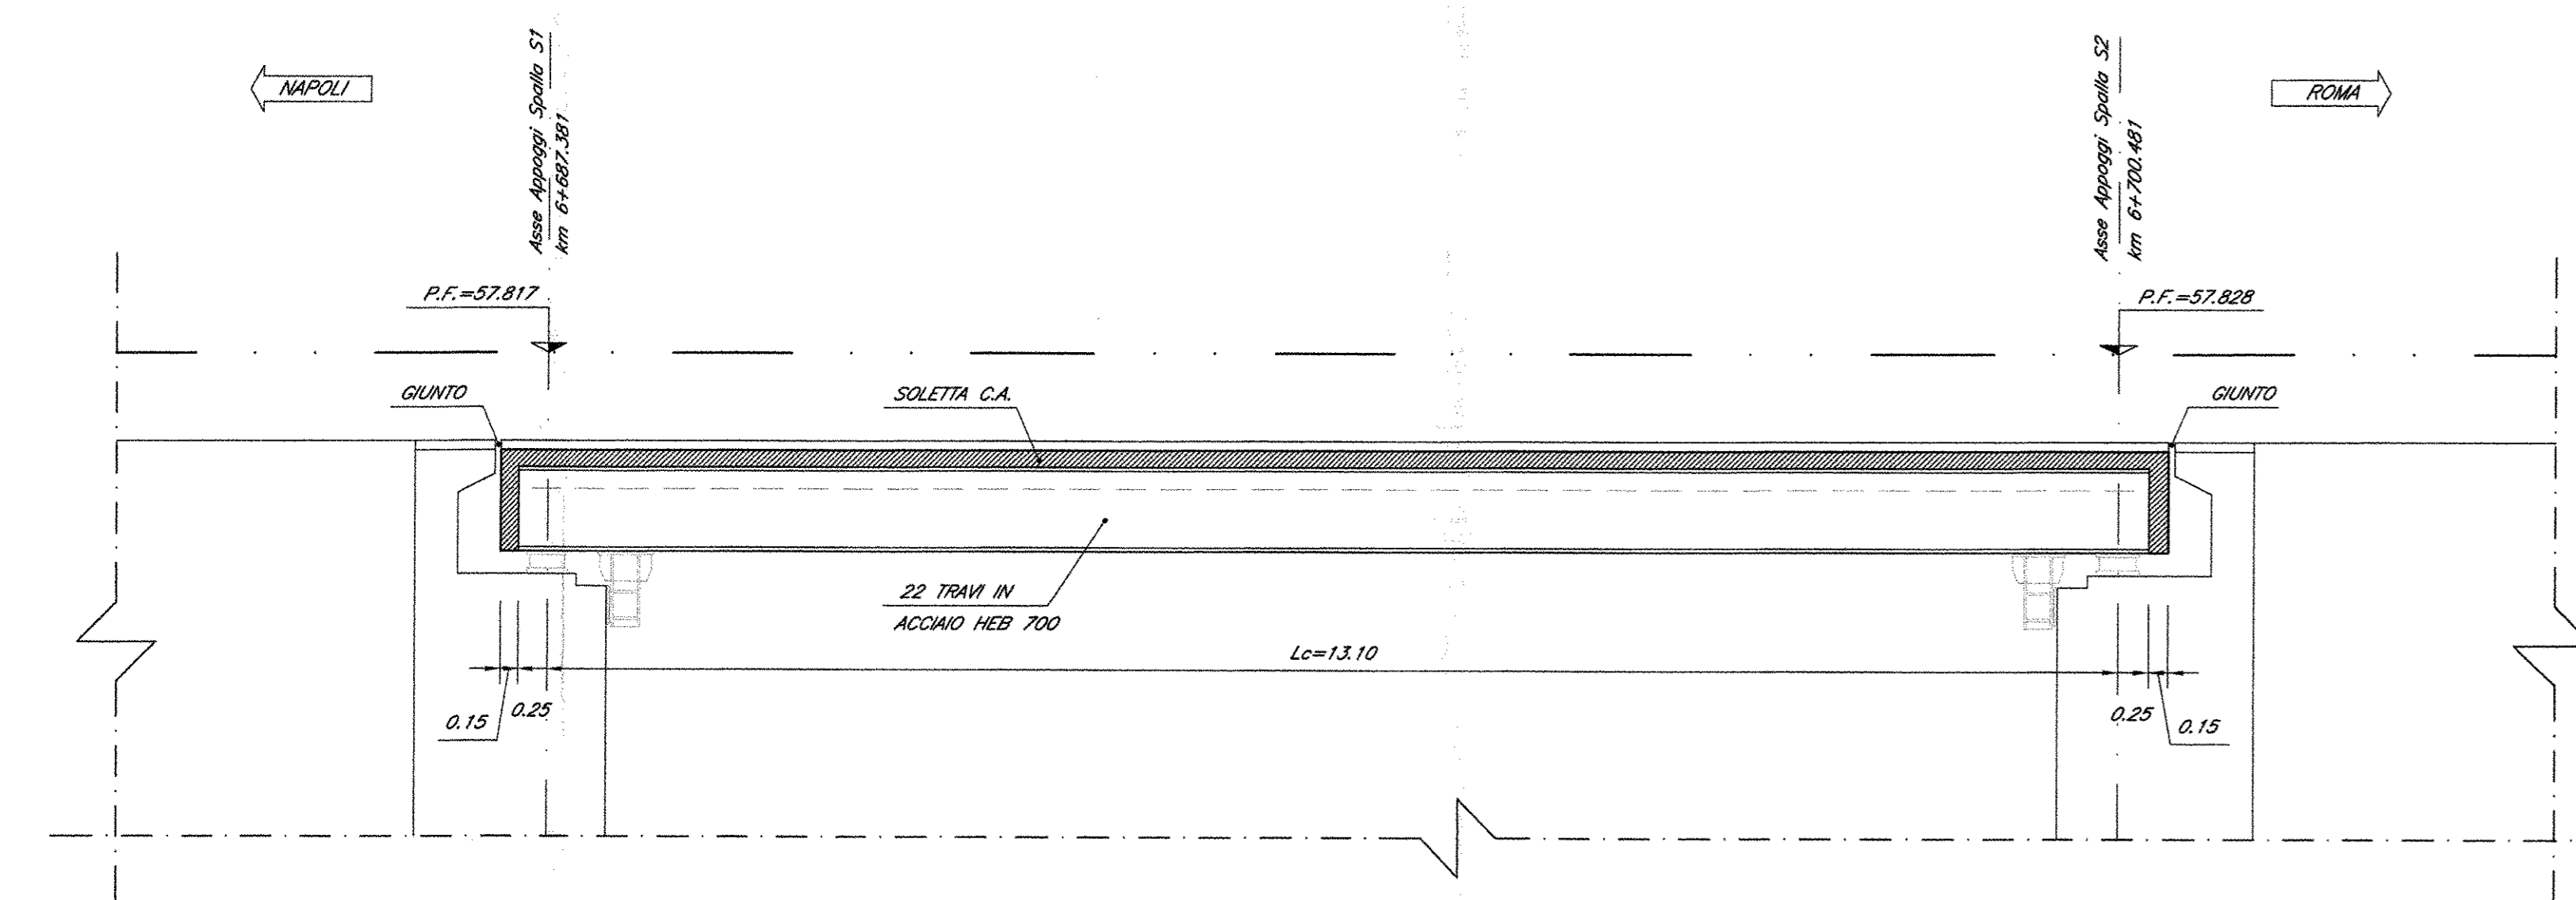

SCHEMA APPOGGI
Scala 1:50

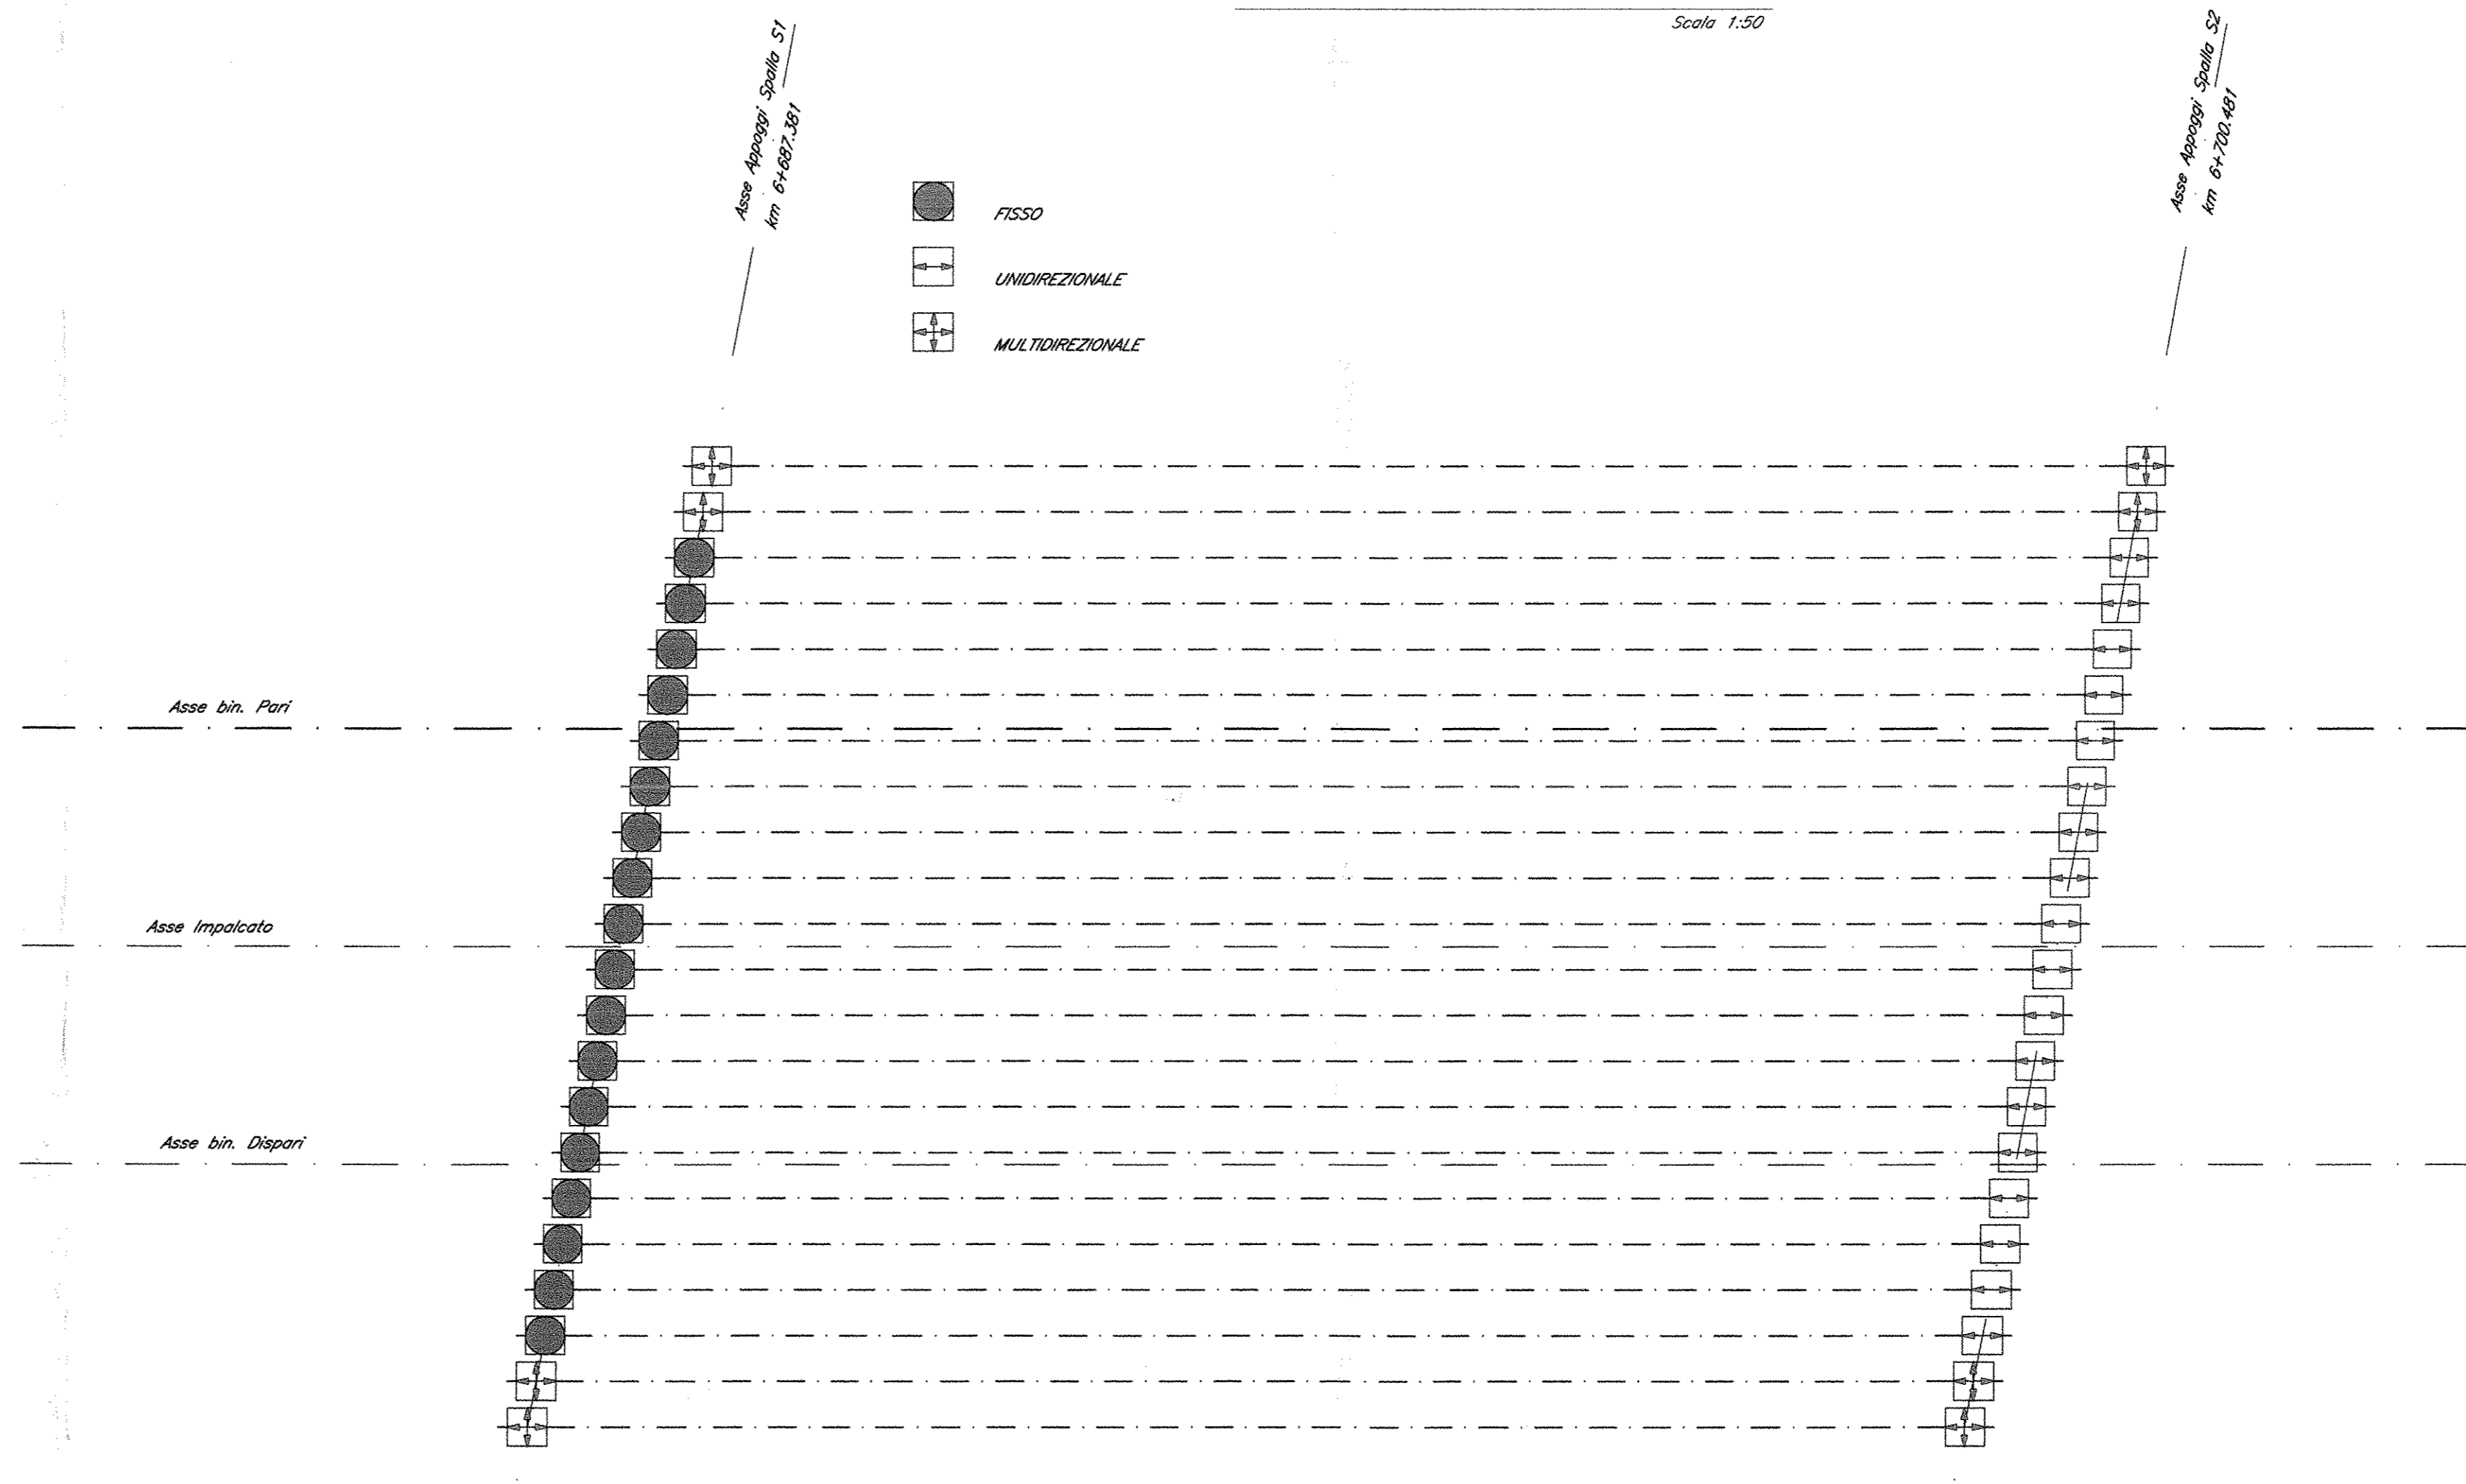

NOTE:
Per la tabella materiali e note generali fare riferimento al documento
"TRAF01D091T0C000001 - Tabella Materiali e Note generali".

COMMITTENTE:
RFI
RETE FERROVIARIA ITALIANA
GRUPPO FERROVIE DELLO STATO ITALIANE
DIREZIONE INVESTIMENTI
PROGRAMMA NODO DI NAPOLI

PROGETTAZIONE:
ITALFERR
GRUPPO FERROVIE DELLO STATO ITALIANE

DIREZIONE TECNICA
U.O. STRUTTURE
PROGETTO DEFINITIVO

ITINERARIO NAPOLI-BARI
RADDOPPIO TRATTA CANCELLO-BENEVENTO
E VARIANTI ALLA LINEA ROMA-NAPOLI VIA CASSINO NEL COMUNE DI MADDALONI

PONTI E VIADOTTI
PONTE al km 6+693,931: Ponte Via Comato
Impalcato a travi incorporate (Lc=13,10m) doppio binario:
pianta e sezioni

COMMESSA LOTTO FASE ENTE TIPO DOC. OPERA/DISCIPLINA PROGR. REV.
I1F0F 01 0 09 BB V11507 001 A

Revis	Descrizione	Redatto	Data	Verificato	Data	Approvato	Data	Autorizzato	Data
A	Emissione Definitiva	A. Toscani	Lug 2015	T. Abbinati	Lug 2015	F. Cerone	Lug 2015	A. Verrini	Lug 2015