



SEZIONE A-A

Scala 1:50

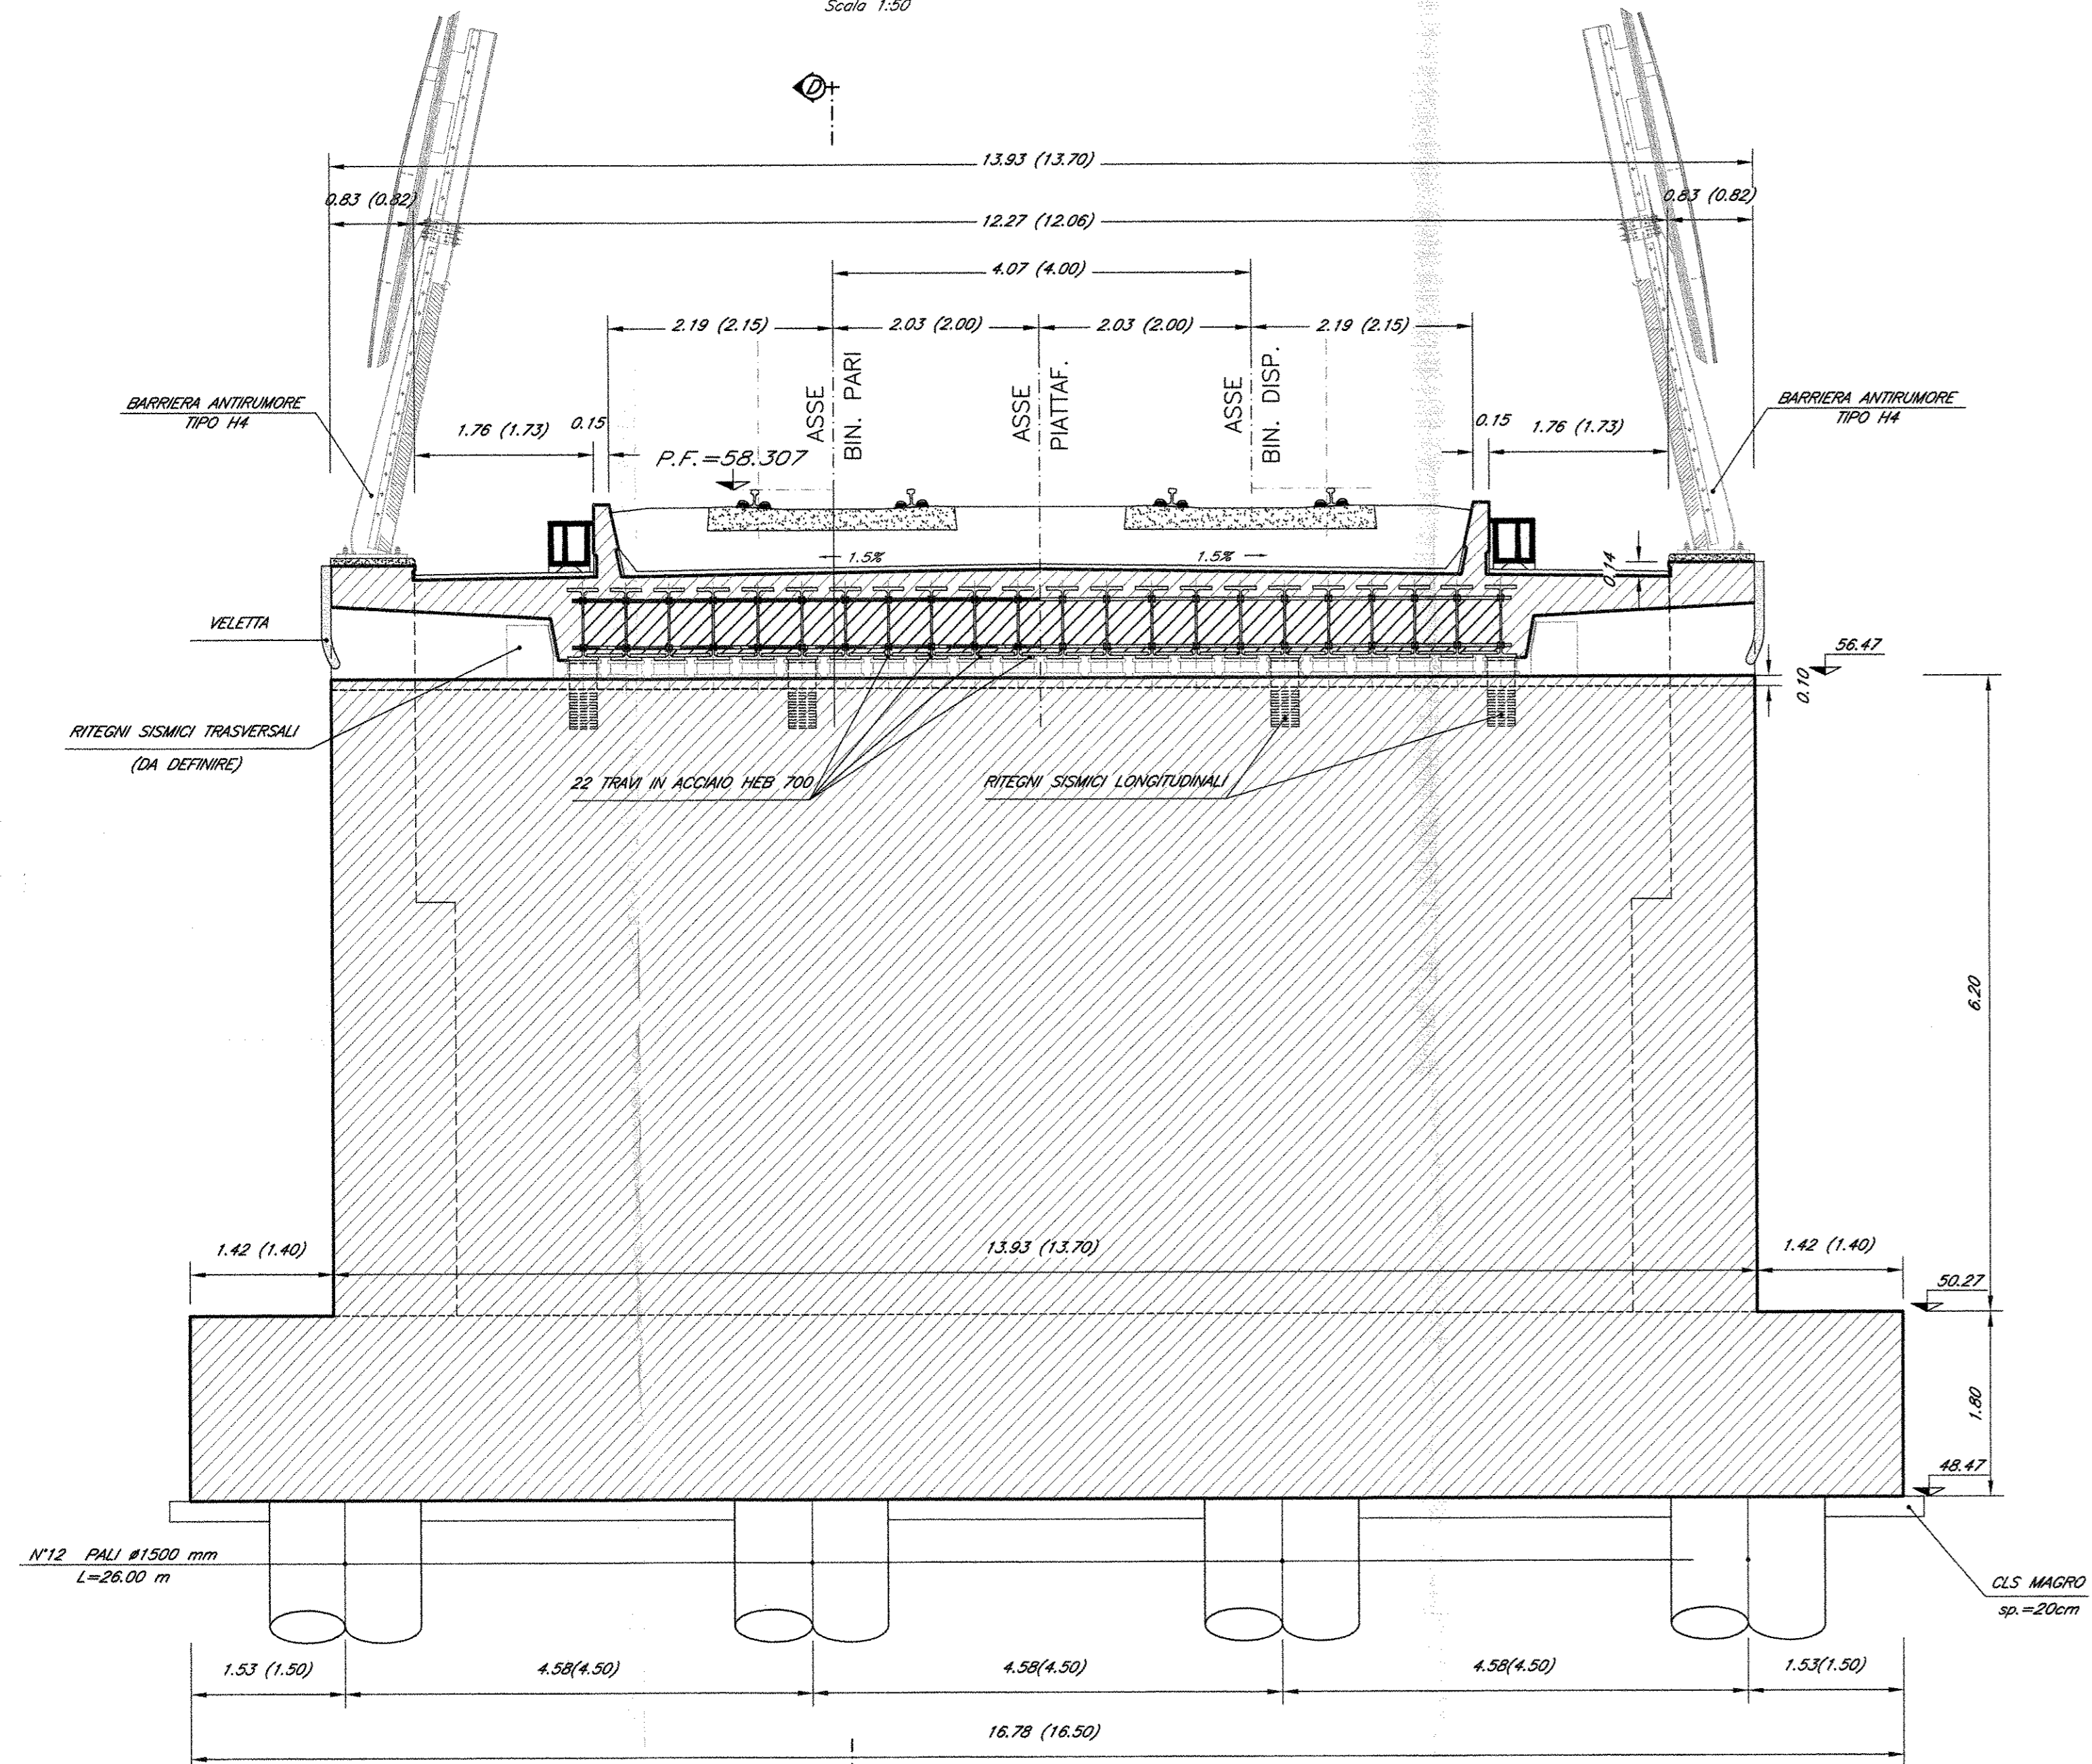

SEZIONE B-B


Scala 1:50

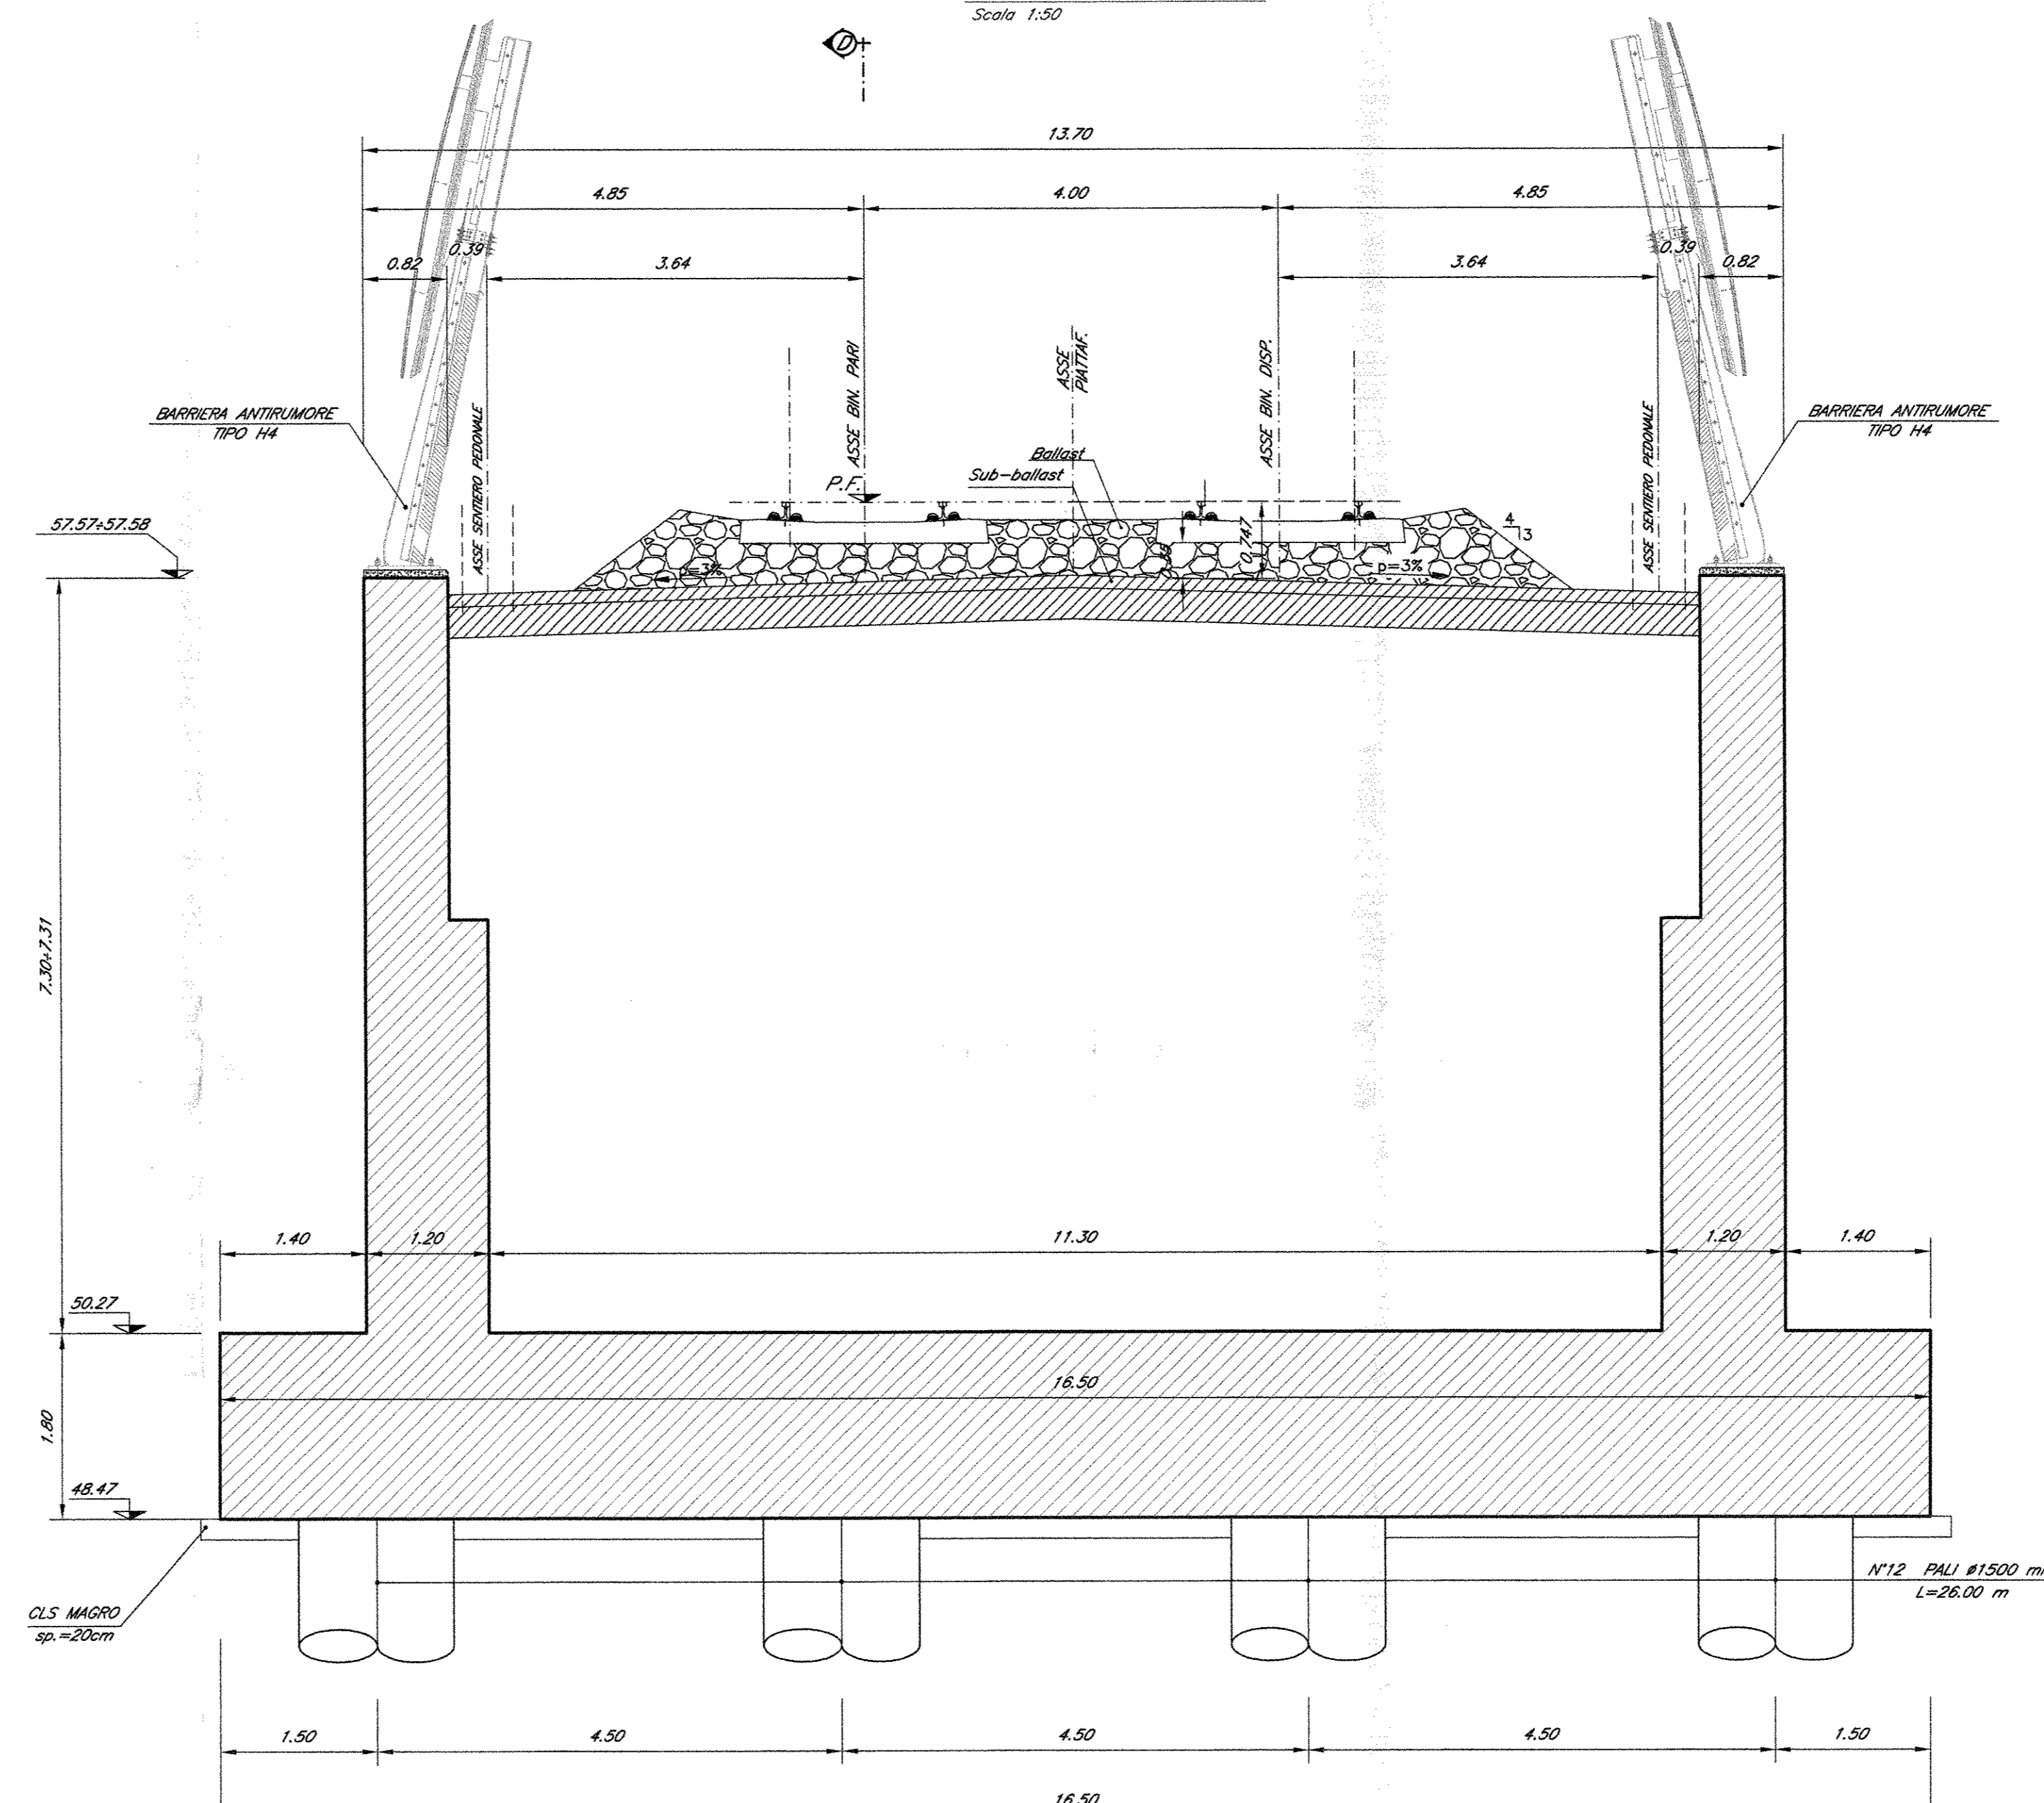

N.B.:
LE MISURE TRA' PARENTESI
SONO DA INTENDERSI IN RETTO


SEZIONE C-C

Scala 1:50

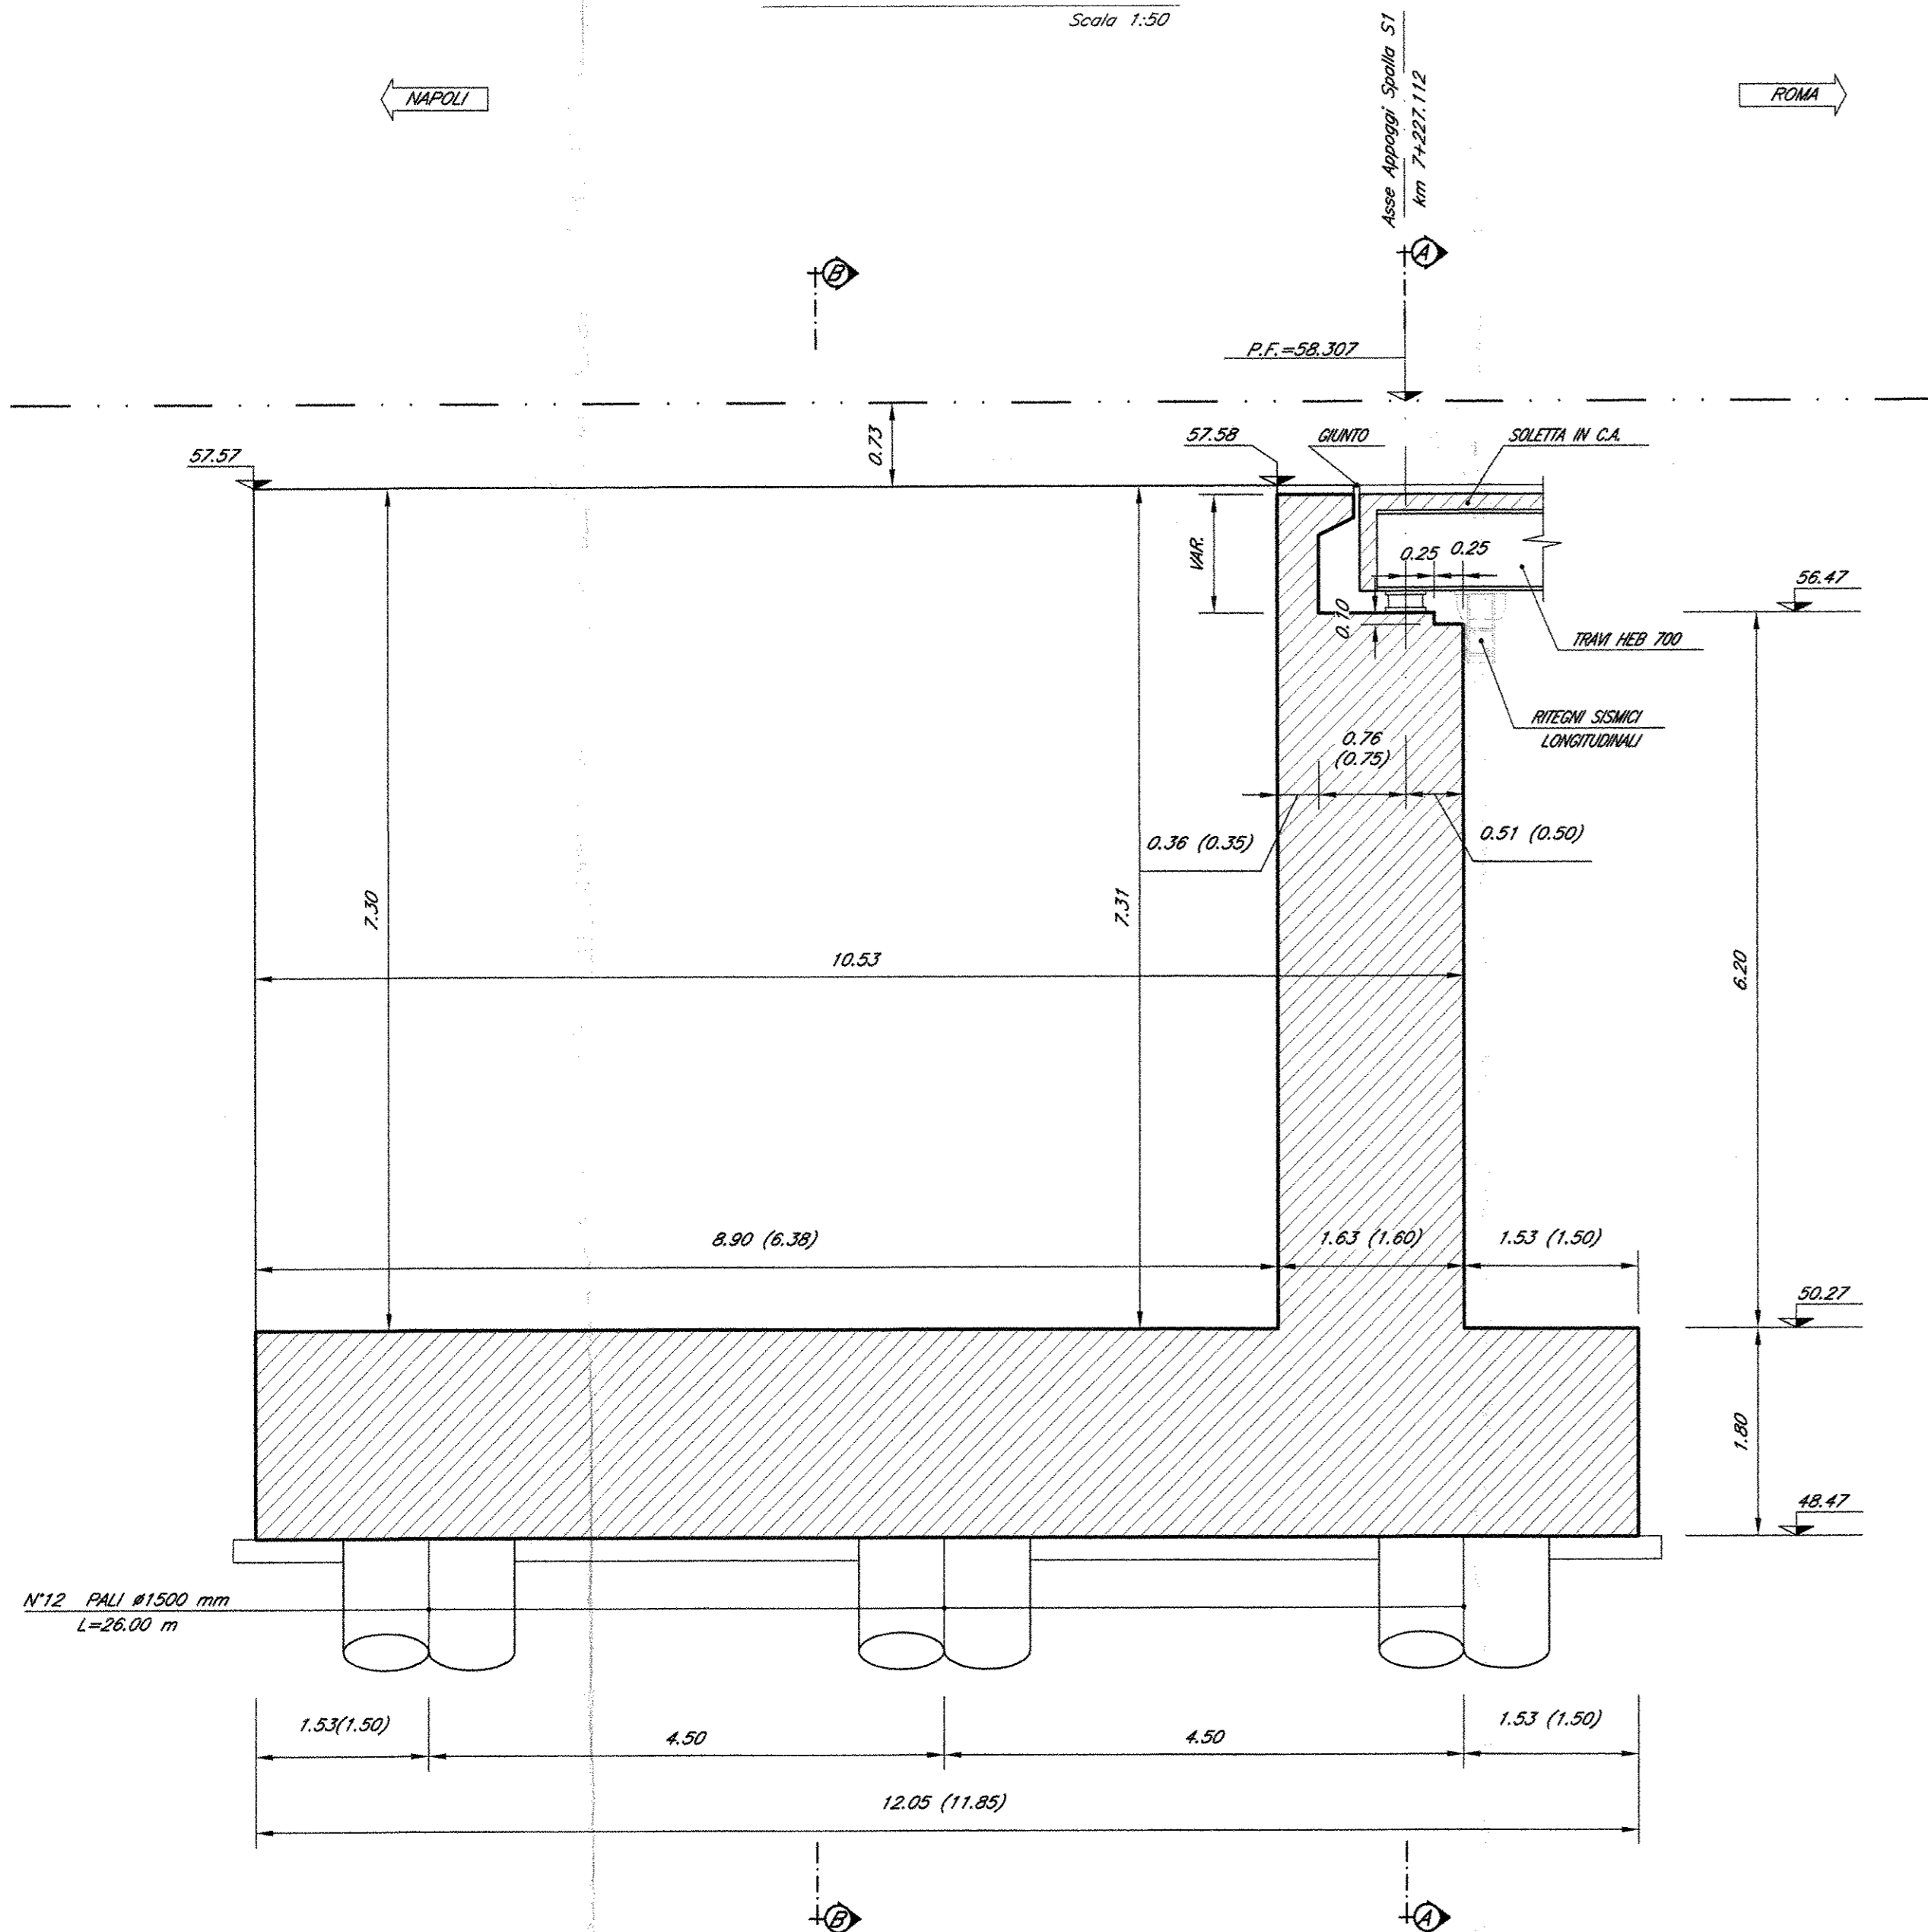

PIANTA ALLO SPICCATO

Scala 1:50

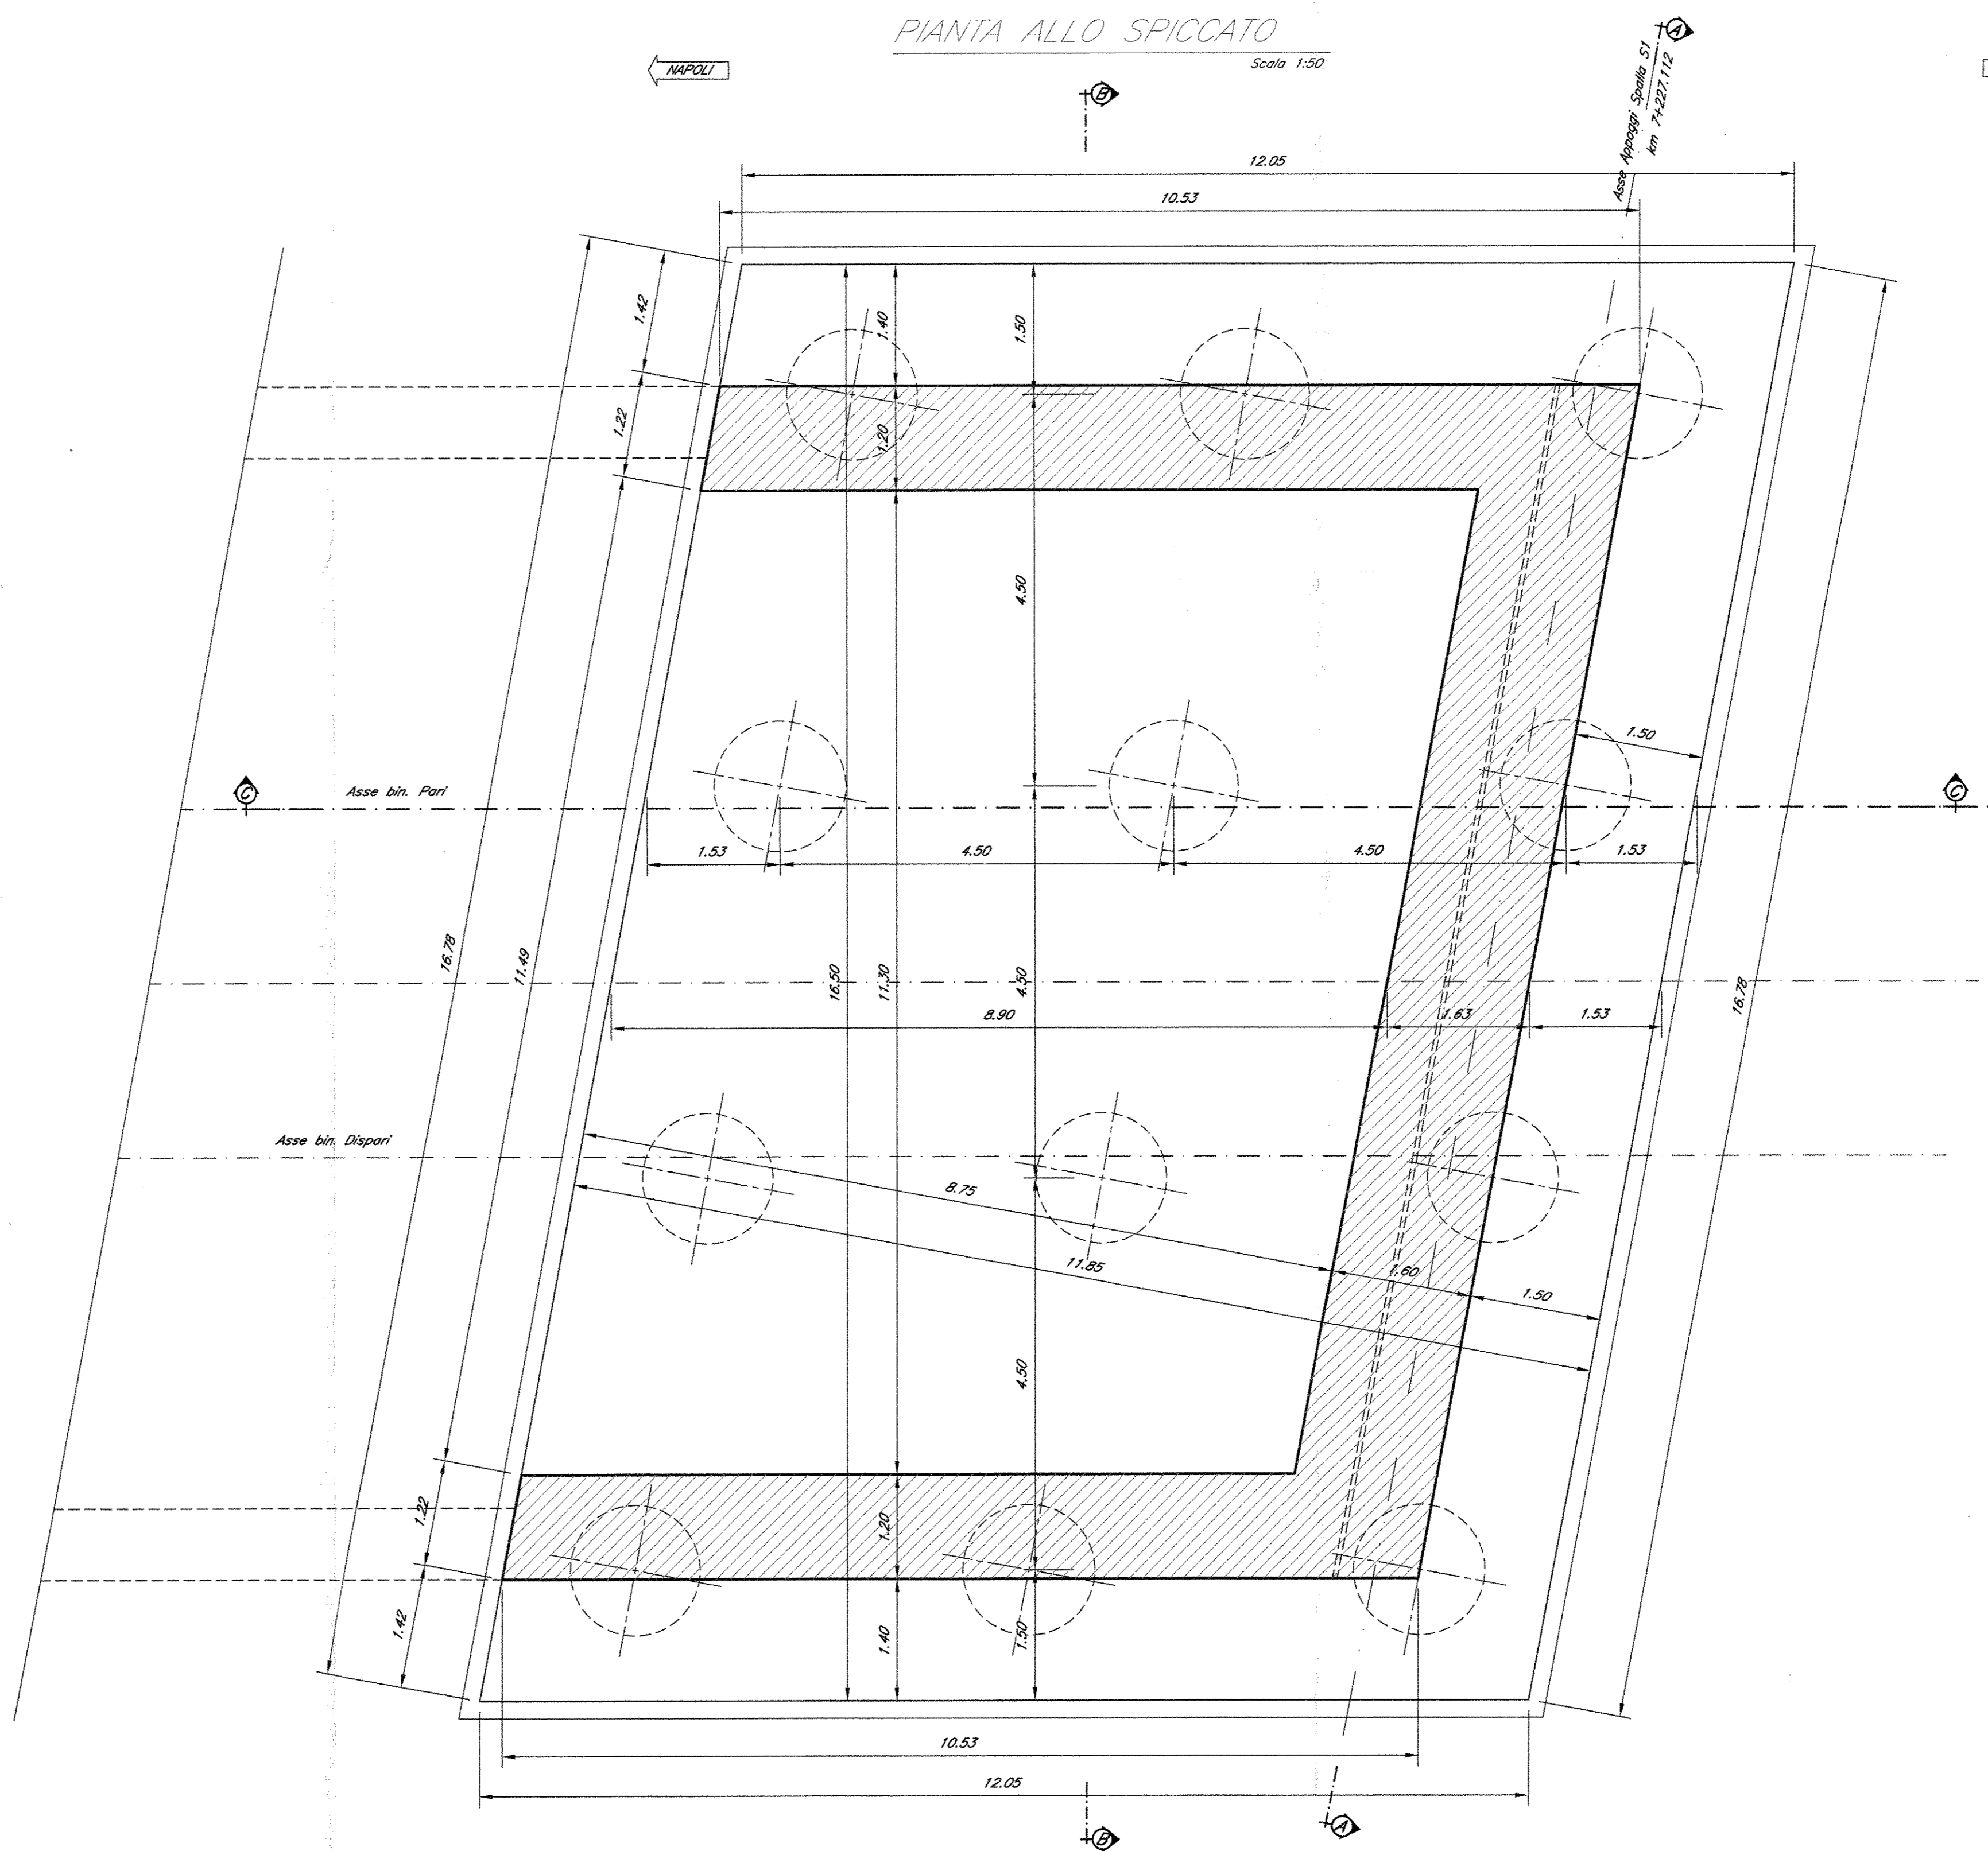

NOTE:
1) Per la tabella materiali e note generali fare riferimento al documento "174010091700000001 - Tabella Materiali e Note generali".
2) Trattamento "a matrice" dei muri frontali e laterali delle spalle del ponte.

COMMITTENTE:
RFI
RETE FERROVIARIA ITALIANA
GRUPPO FERROVIE DELLO STATO ITALIANO
DIREZIONE INVESTIMENTI
PROGRAMMA NODO DI NAPOLI

PROGETTAZIONE:
ITALFERR
GRUPPO FERROVIE DELLO STATO ITALIANO

DIREZIONE TECNICA
U.O. STRUTTURE
PROGETTO DEFINITIVO
ITINERARIO NAPOLI-BARI
RADDOPPIO TRATTA CANCELLO-BENEVENTO
1° LOTTO FUNZIONALE CANCELLO-FRASSO TELESINO E VARIANTE ALLA
LINEA ROMA-NAPOLI VIA CASSINO NEL COMUNE DI MADDALONI

PONTE E VIADOTTI
PONTE al km 7+233,654: Ponte Via Appia
Carpenteria spalla S1

SCALA: 1:50

Revis	Descrizione	Redatto	Data	Verificato	Data	Approvato	Data	Autografo	Data
A	Emissione Definitiva	A. Tosani	Lug 2015	T. Albani	Lug 2015	F. Carrone	Lug 2015		

File: IFOF_01_09_00_V1604_001.A n. Elm.: 248