



SEZIONE A-A

Scala 1:50

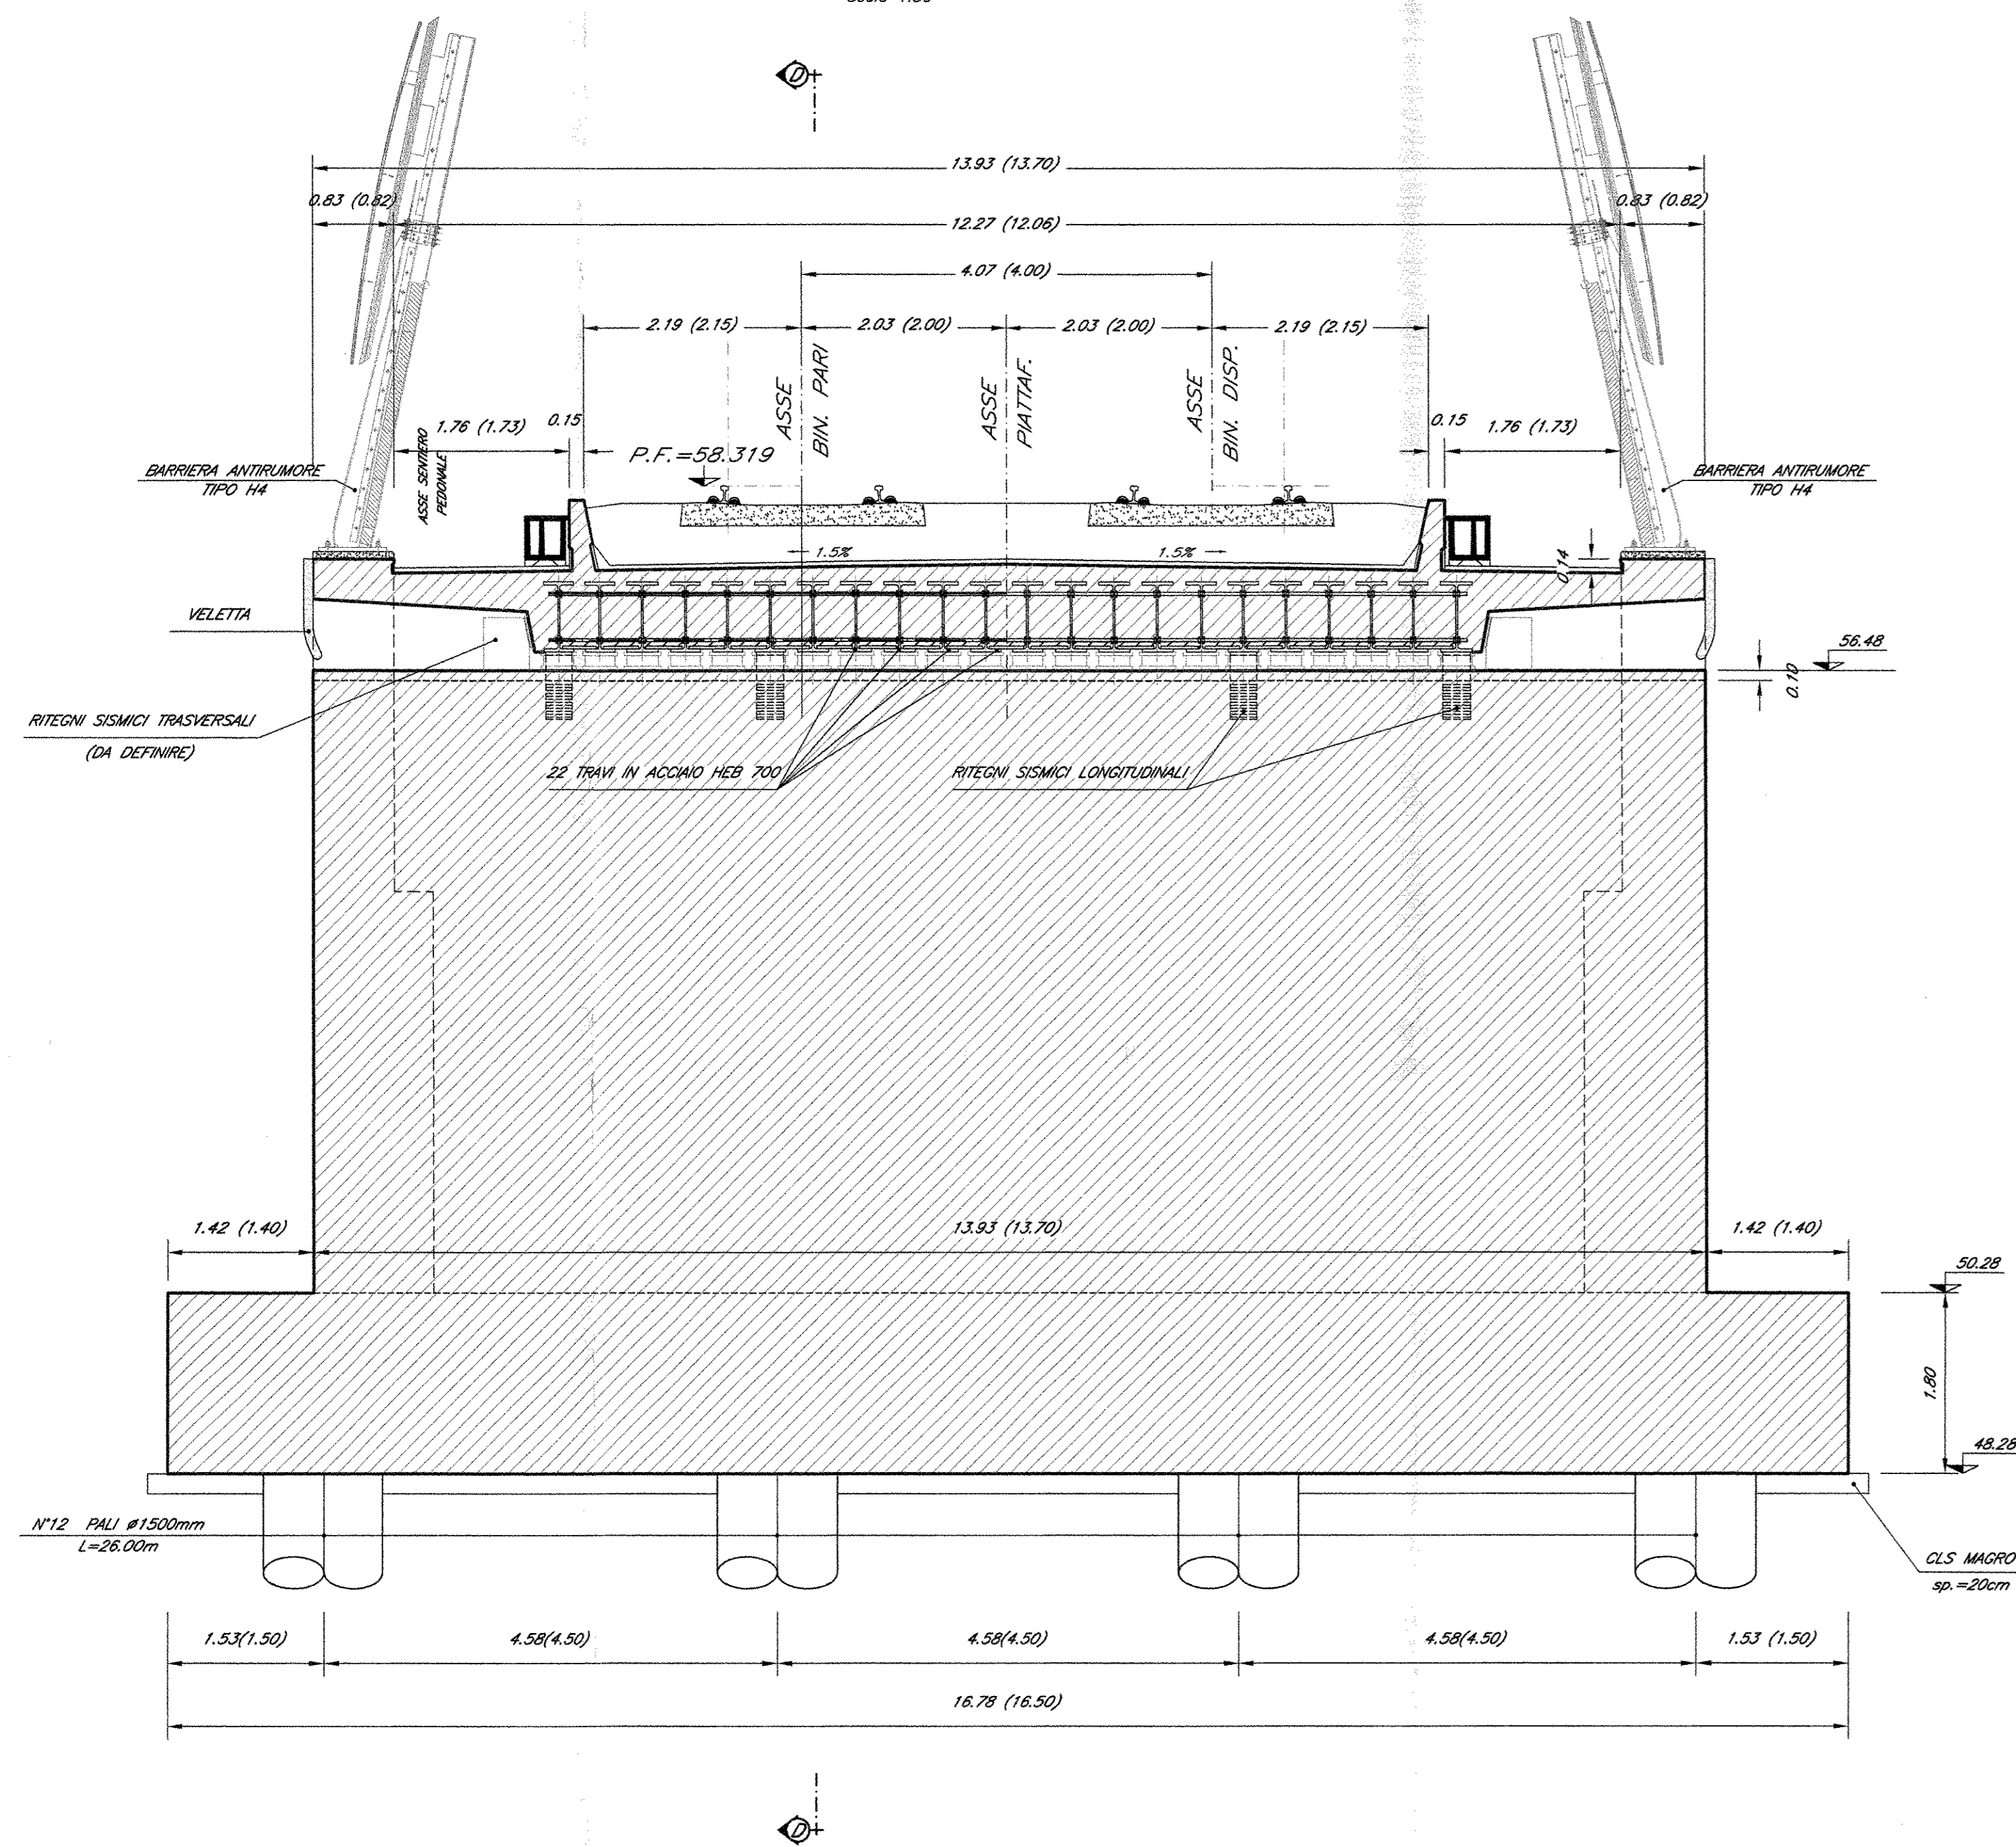

SEZIONE B-B


Scala 1:50

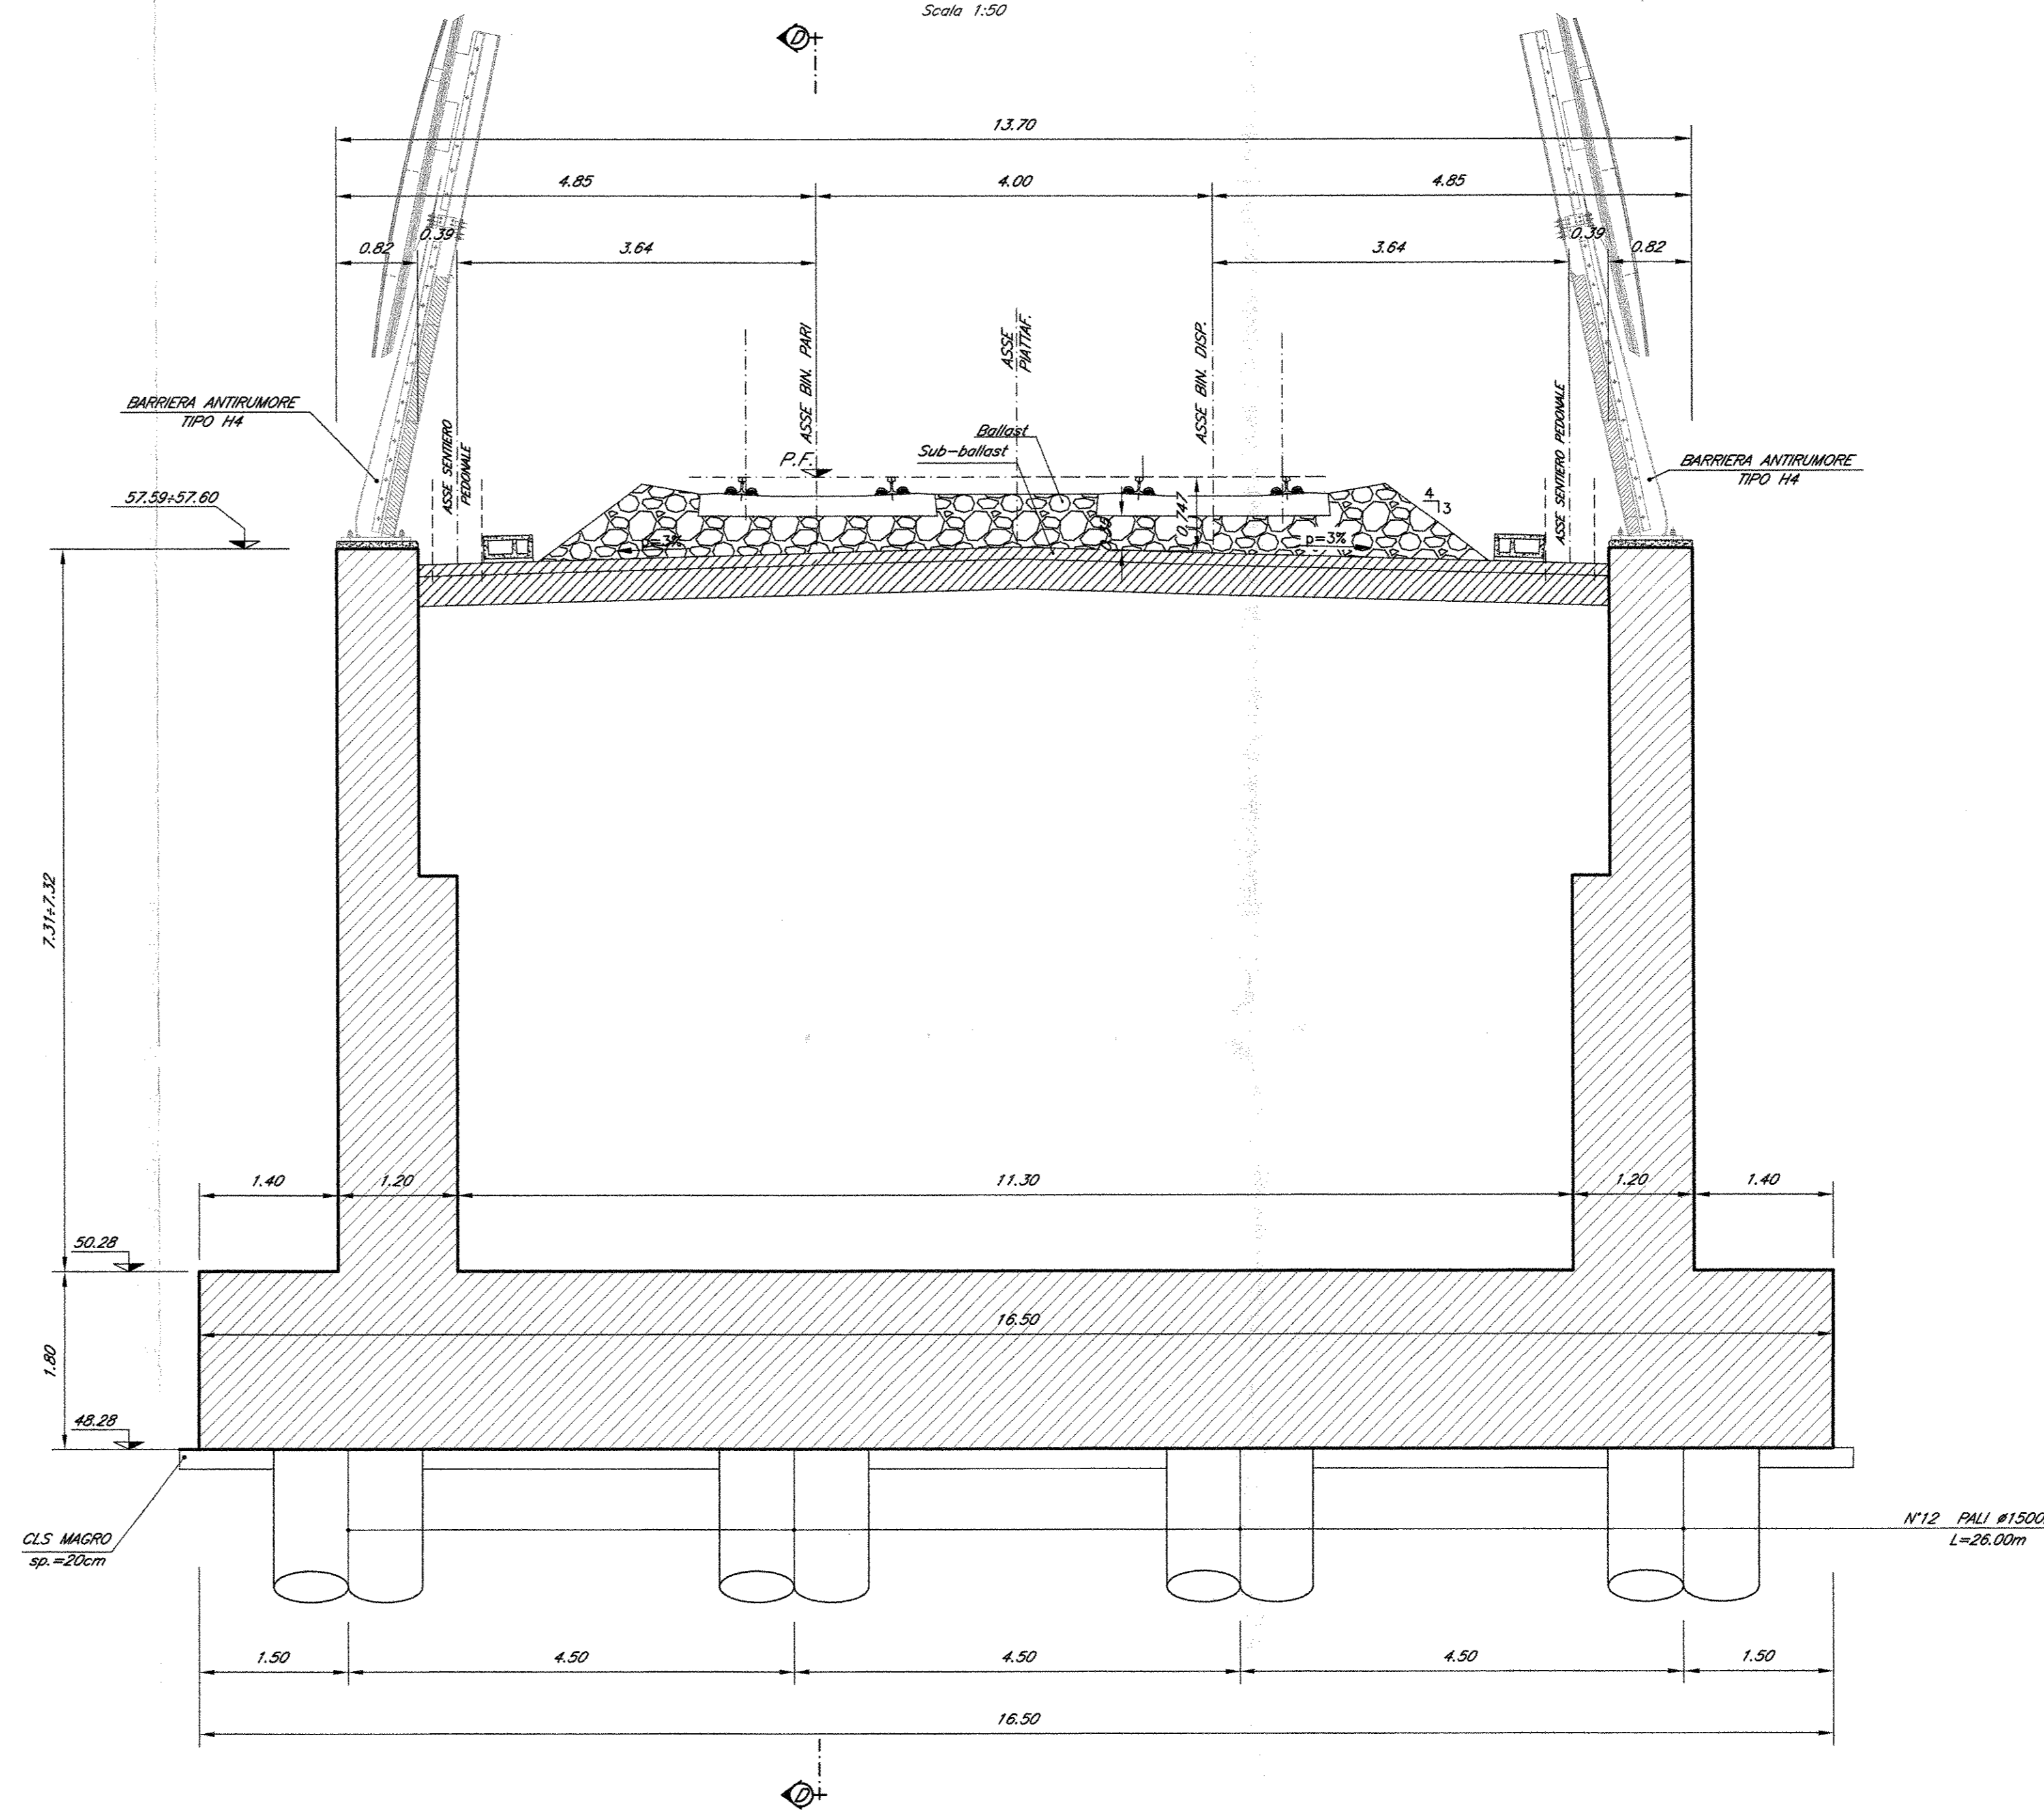

NB:
LE MISURE TRA PARENTESI
SONO DA INTENDERSI IN RETTO


SEZIONE C-C

Scala 1:50

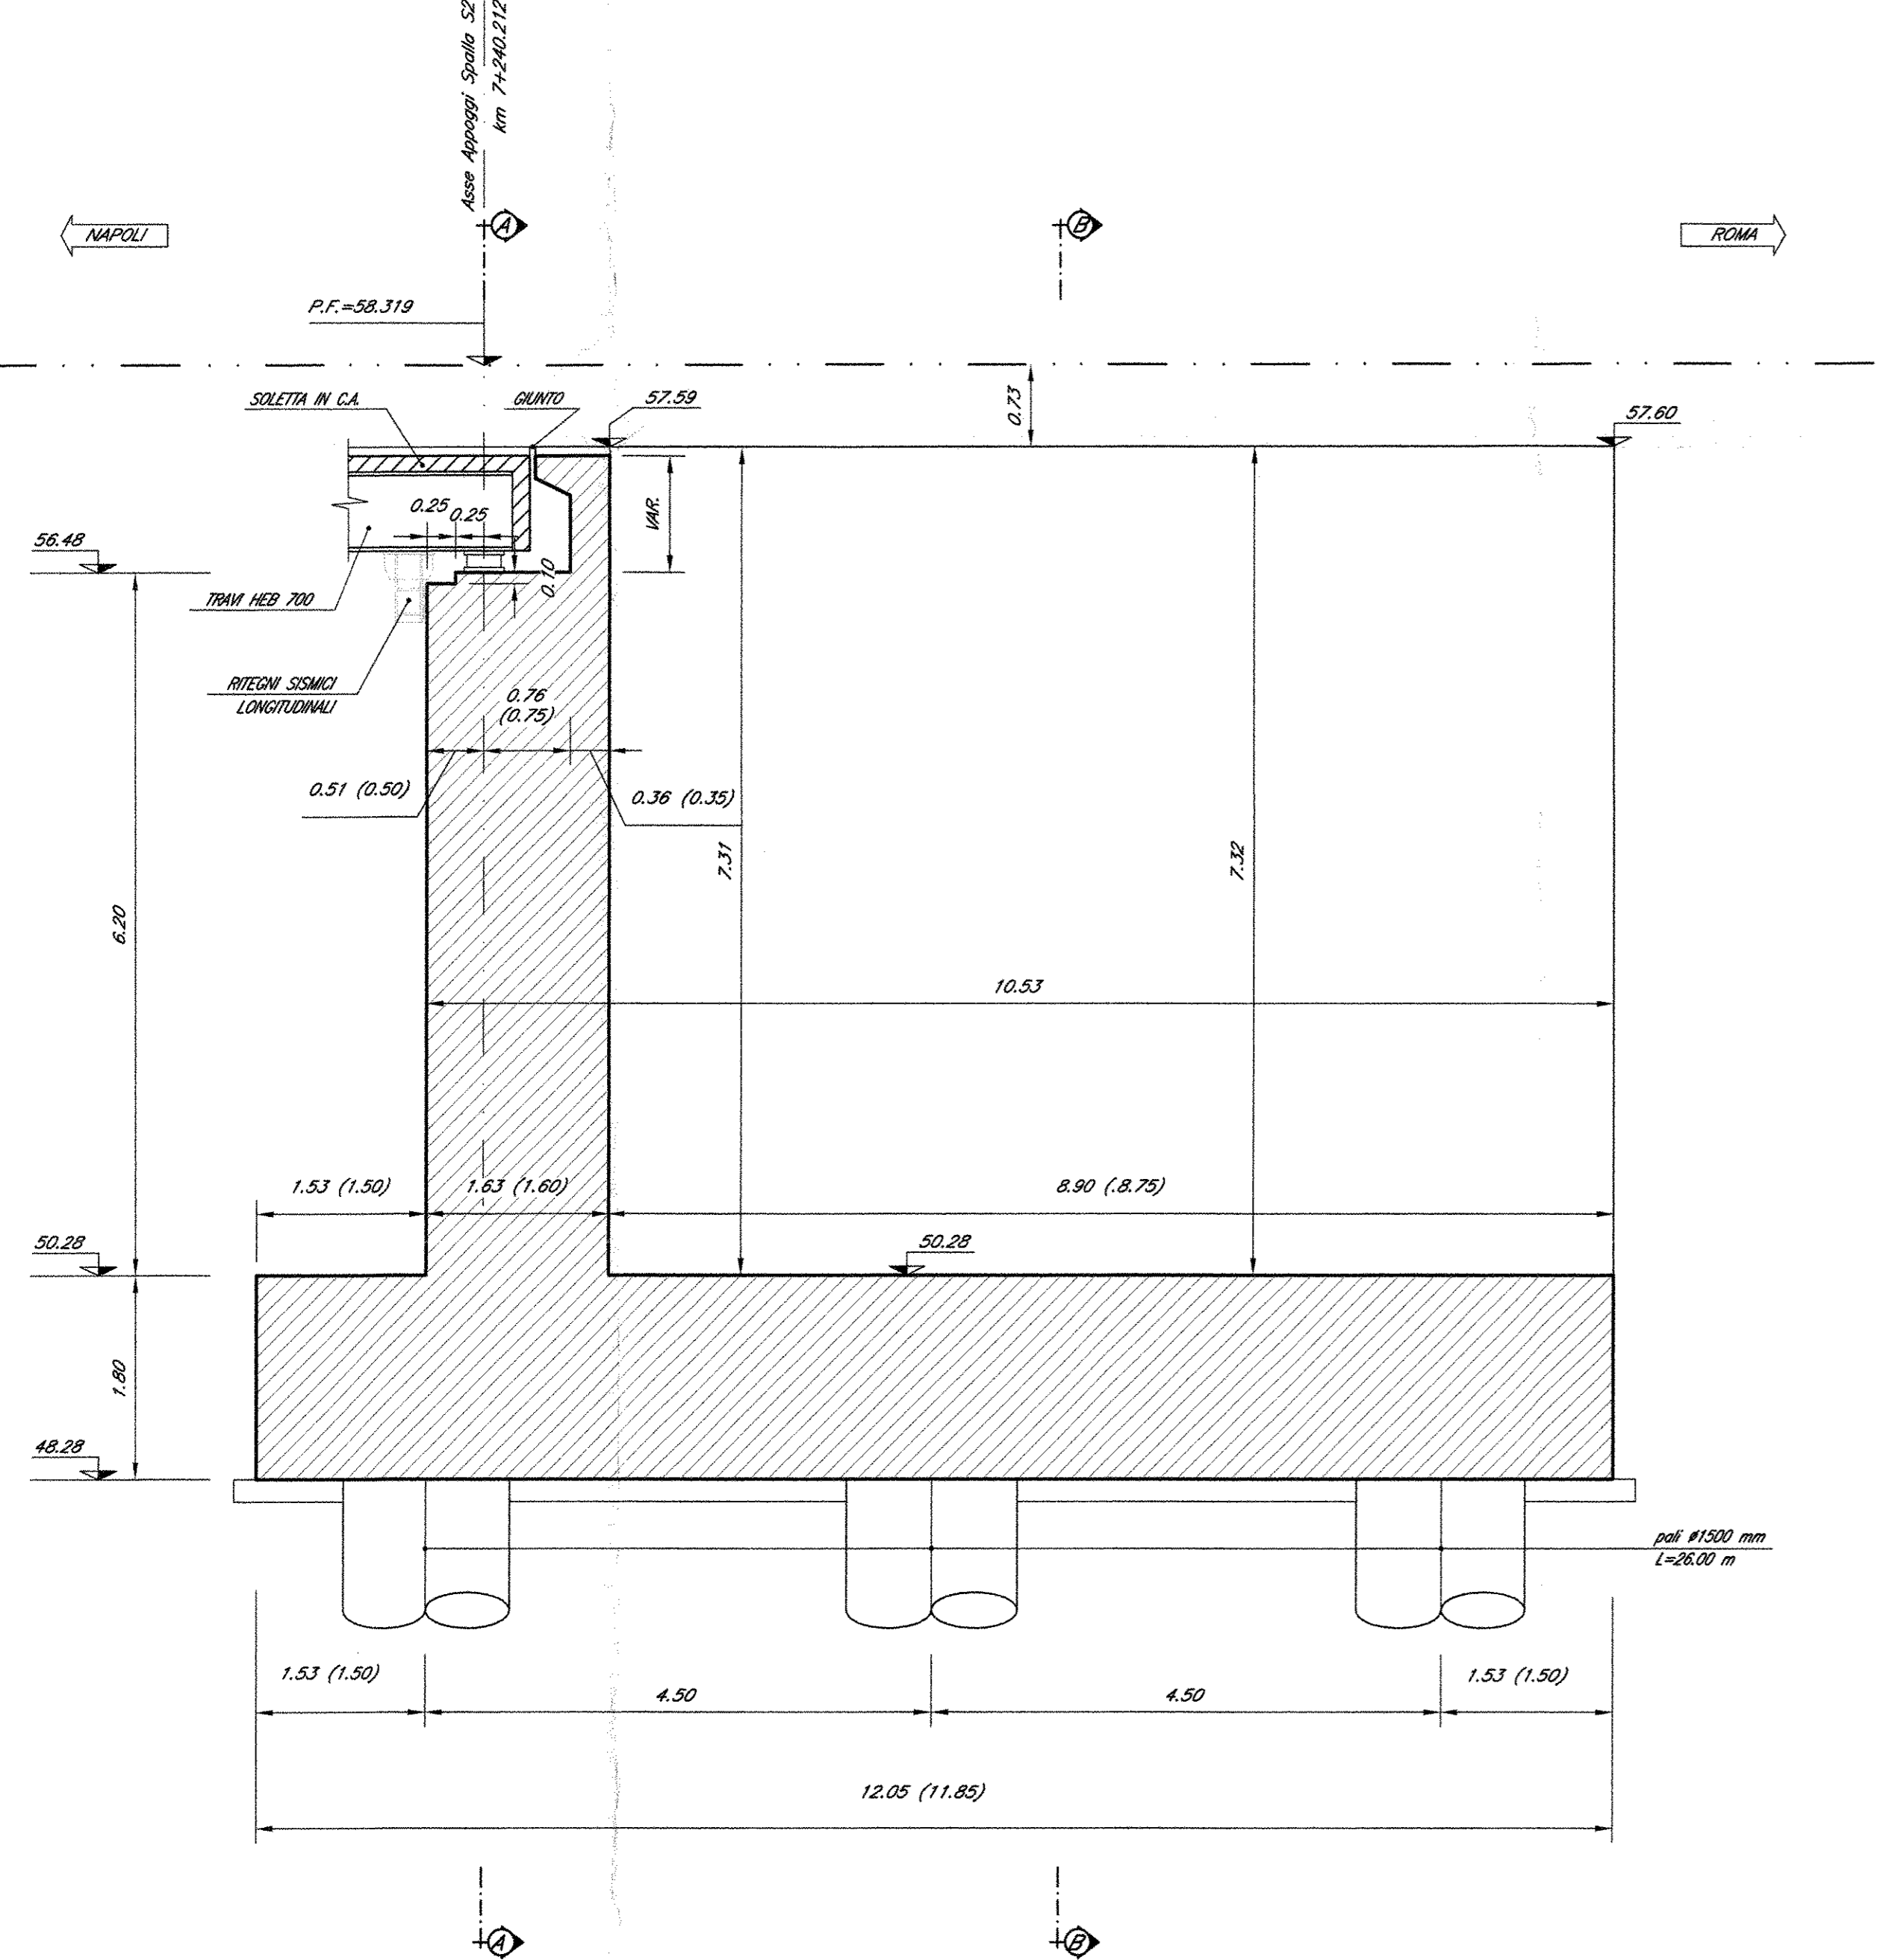

PIANTA ALLO SPICCATO

Scala 1:50

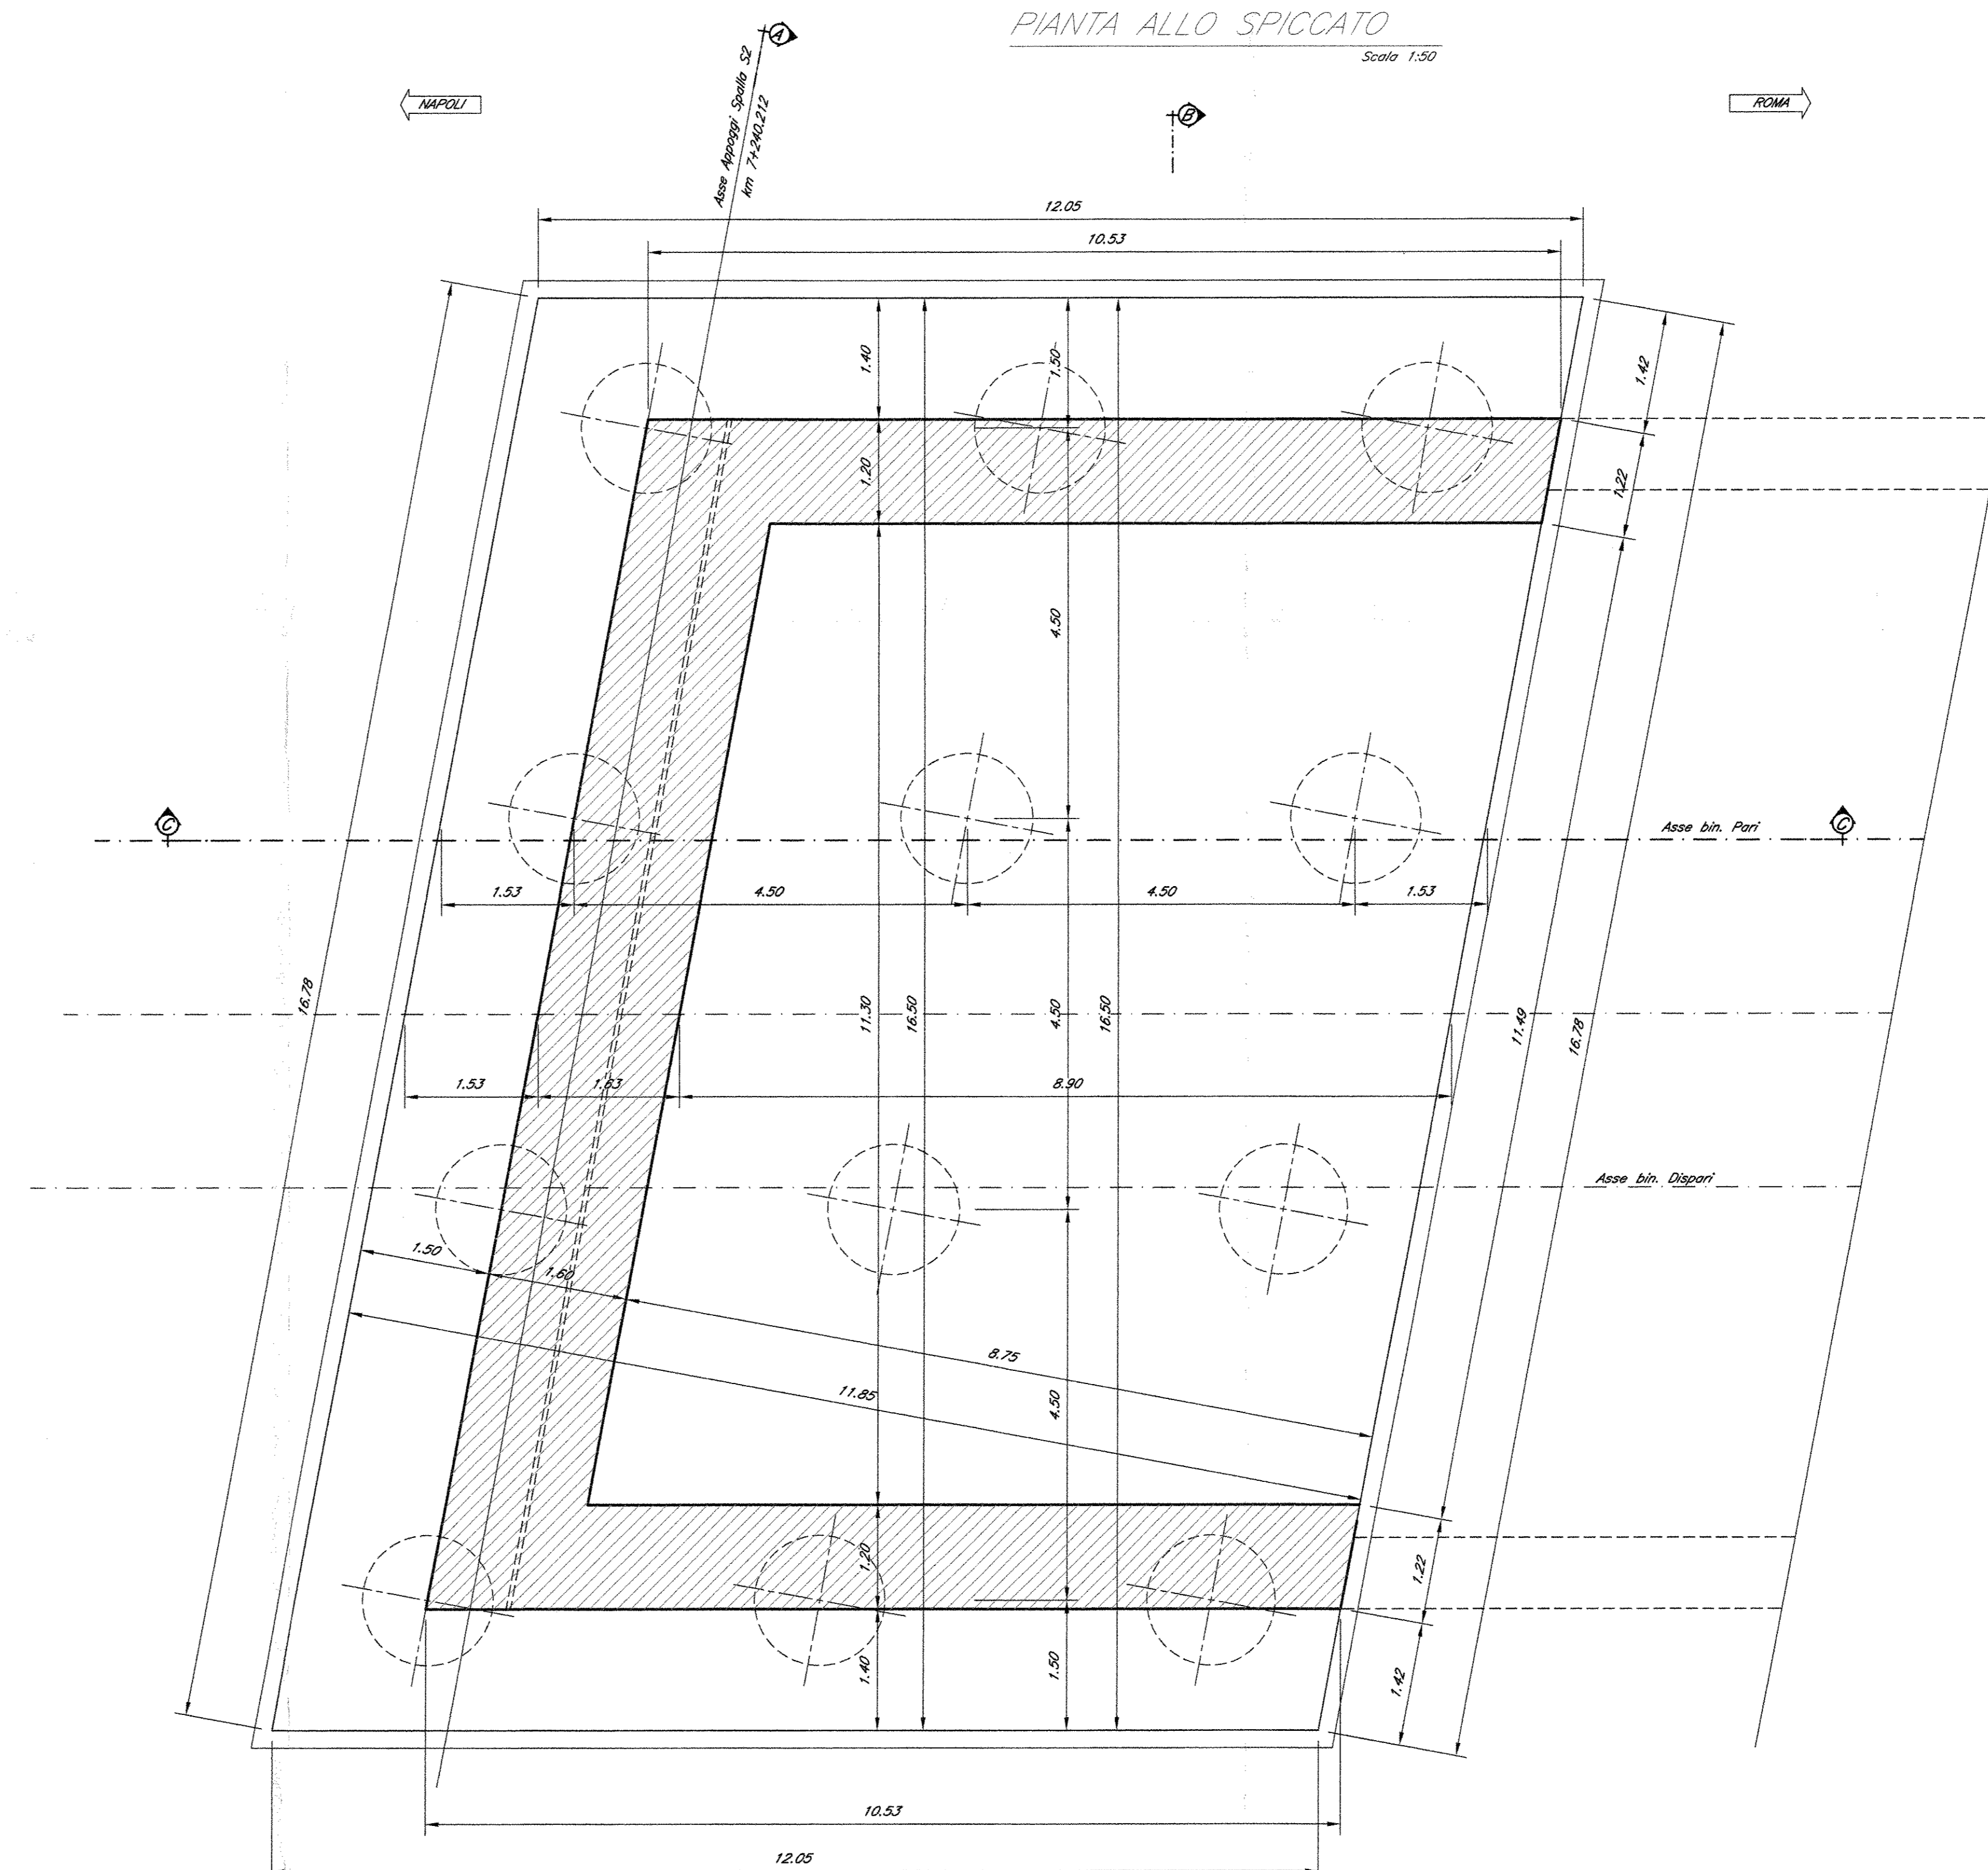

NOTE:
1) Per la tabella materiali e note generali fare riferimento al documento "1FOFO1.0091T00000001 - Tabella Materiali e Note generali".
2) Trattamento "a matrice" dei muri frontali e laterali delle spalle del ponte.

COMMITTENTE:
RFI
RETE FERROVIARIA ITALIANA
GRUPPO FERROVIE DELLO STATO ITALIANE
DIREZIONE INVESTIMENTI
PROGRAMMA NODO DI NAPOLI

PROGETTAZIONE:
ITALFERR
GRUPPO FERROVIE DELLO STATO ITALIANE

DIREZIONE TECNICA
U.O. STRUTTURE

PROGETTO DEFINITIVO

ITINERARIO NAPOLI-BARI
RADDOPPIO TRATTA CANCELLO-BENEVENTO
1° LOTTO FUNZIONALE CANCELLO-FRASSO TELESINO E VARIANTE ALLA LINEA ROMA-NAPOLI VIA CASSINO NEL COMUNE DI MADDALONI

PONTI E VIADOTTI
PONTE al km 7+233,654: Ponte Via Appia
Carpenteria spalla S2

SCALA:
1:50

COMMESSA LOTTO FASE ENTE TIPO DOC. OPERA/DISCIPLINA PROGR. REV.

U1FOF 01 D 09 BB V11604 002 A

Revis	Descrizione	Redatto	Data	Verificato	Data	Approvato	Data	Autografo	Data
A	Emissione Definitiva	A. Toscani	Lug 2015	T. Alberici	Lug 2015	F. Demme	Lug 2015		