



FASE 1

- Chiusura al transito veicolare di Via Votta.
- Modifica parziale dello svincolo di Valle di Maddaloni e di alcune viabilità ad esso connesse.
- Realizzazione delle opere provvisorie e scavo fino alla quota d'imposta fondazione di tutte le pile e delle spalle ad esclusione della pila P10.

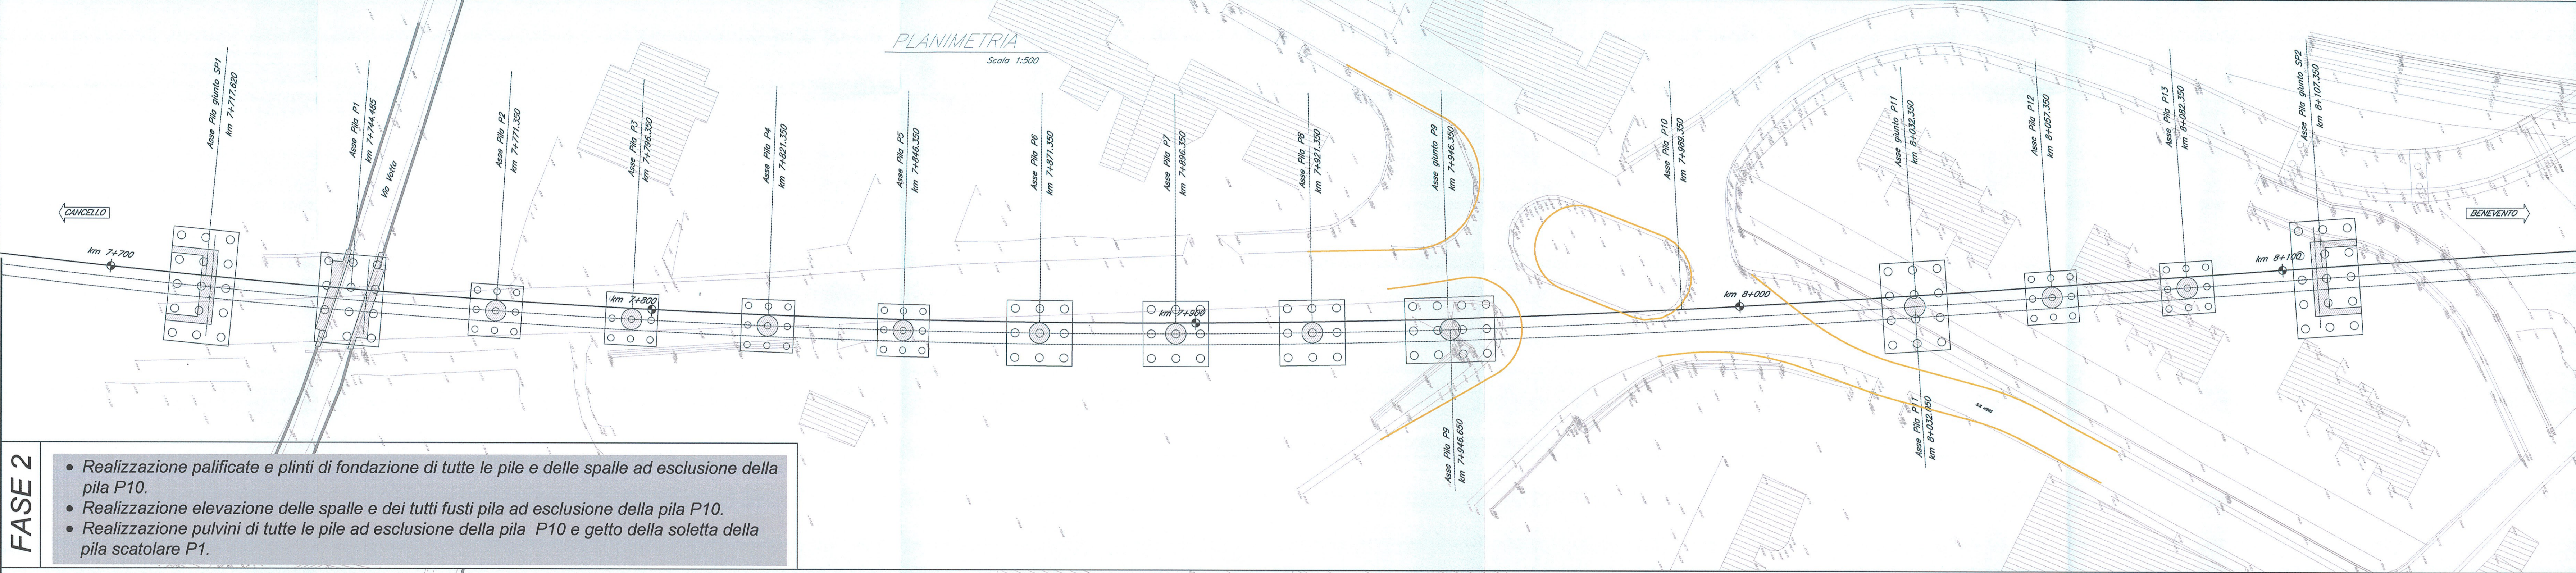


FASE 2

- Realizzazione palificate e plinti di fondazione di tutte le pile e delle spalle ad esclusione della pila P10.
- Realizzazione elevazione delle spalle e dei tutti fusti pila ad esclusione della pila P10.
- Realizzazione pilvini di tutte le pile ad esclusione della pila P10 e getto della soletta della pila scatolare P1.

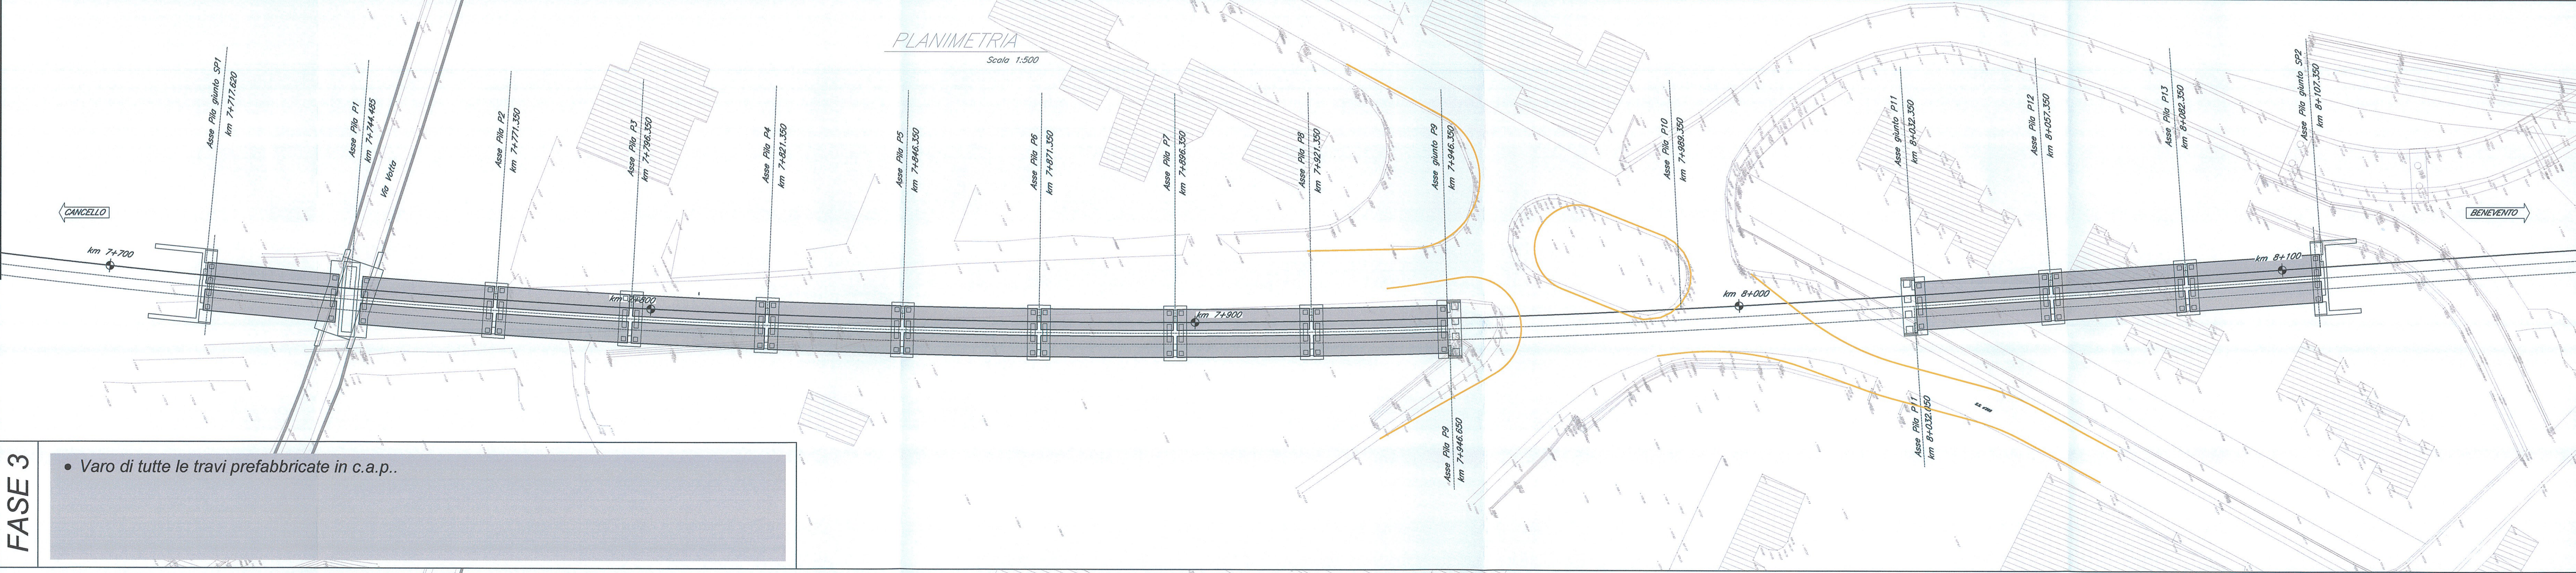

FASE 3

- Varo di tutte le travi prefabbricate in c.a.p..

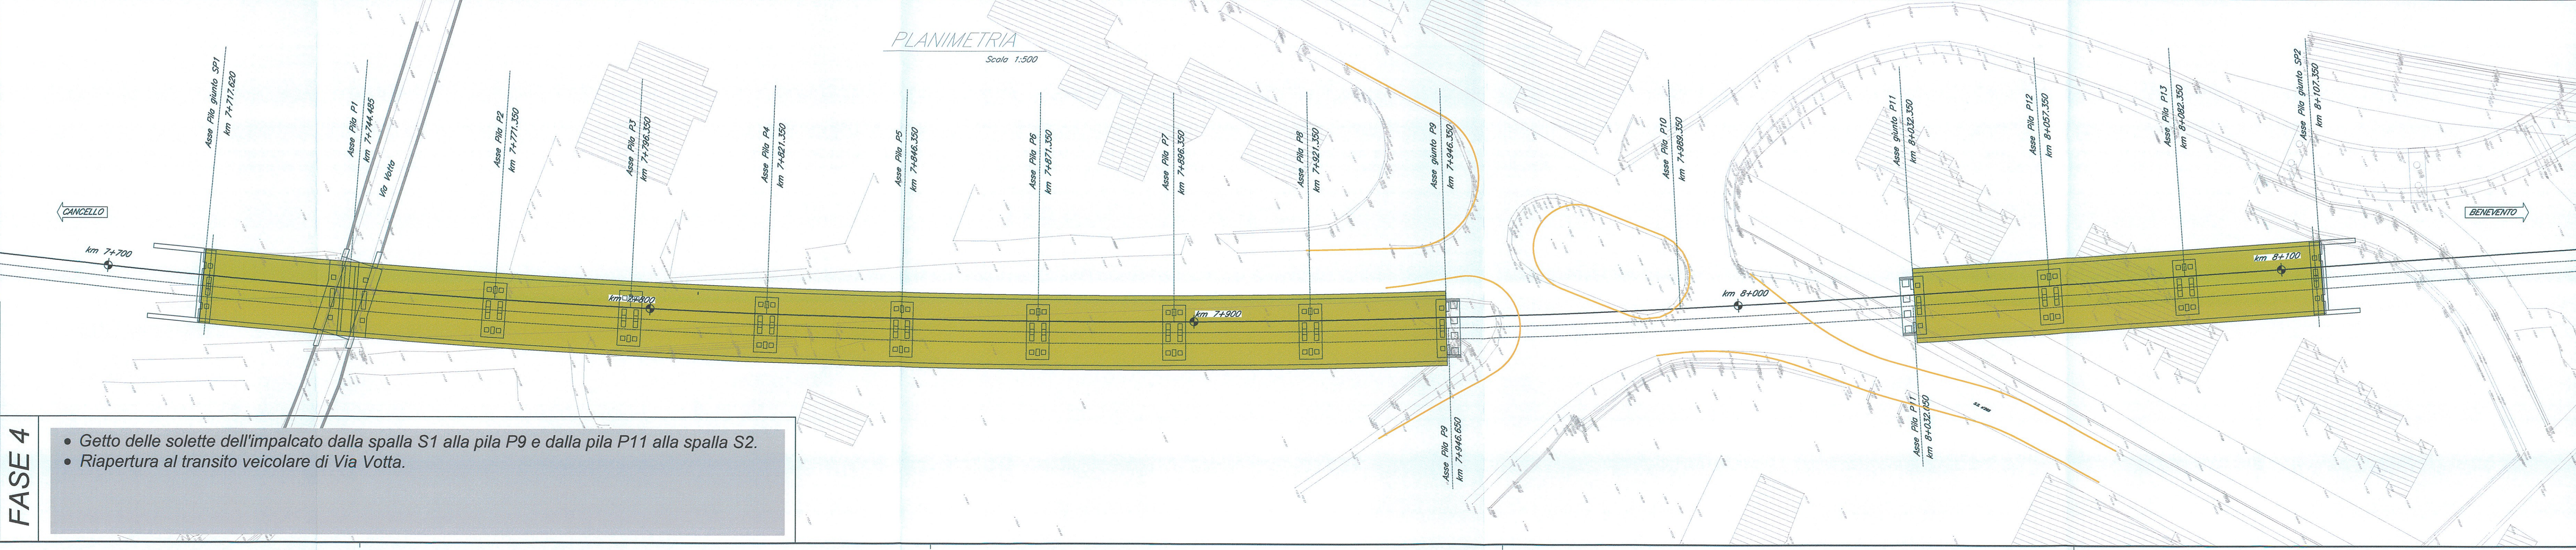

FASE 4

- Getto delle solette dell'impalcato dalla spalla S1 alla pila P9 e dalla pila P11 alla spalla S2.
- Riapertura al transito veicolare di Via Votta.

COMMITTENTE:

RFI
 RETE FERROVIARIA ITALIANA
 GRUPPO FERROVIE DELLO STATO ITALIANE

DIREZIONE INVESTIMENTI
PROGRAMMA NODO DI NAPOLI

PROGETTAZIONE:

ITALFERR
 GRUPPO FERROVIE DELLO STATO ITALIANE

DIREZIONE TECNICA
U.O. STRUTTURE

PROGETTO DEFINITIVO

ITINERARIO NAPOLI-BARI
RADDOPPIO TRATTA CANCELLO-BENEVENTO
1° LOTTO FUNZIONALE CANCELLO-FRASSO TELESINO E VARIANTE ALLA LINEA ROMA-NAPOLI VIA CASSINO NEL COMUNE DI MADDALONI

PONTI E VIADOTTI
 VIADOTTO dal km 7+17,620 al km 8+107,350: Viadotto Valle di Maddaloni
 Fasi realizzative - Tav. 1 di 2

SCALA: 1:500

COMMESSA LOTTO FASE ENTE TIPO DOC. OPERA/DISCIPLINA PROG. REV.

110400 01 D 09 P8 V10400 001 A

Revis.	Descrizione	Redatto	Data	Verificato	Data	Approvato	Data	AutORIZZATO	Data
A	Emissione Esecutiva	A. Testi	10/2015	T. Albani	10/2015	F. Carone	10/2015		

ITALFERR S.p.A.
 UFFICIO STRUTTURE
 VIA CASSINO, 100 - 80138 NAPOLI (NA)
 n. EMB: 276