

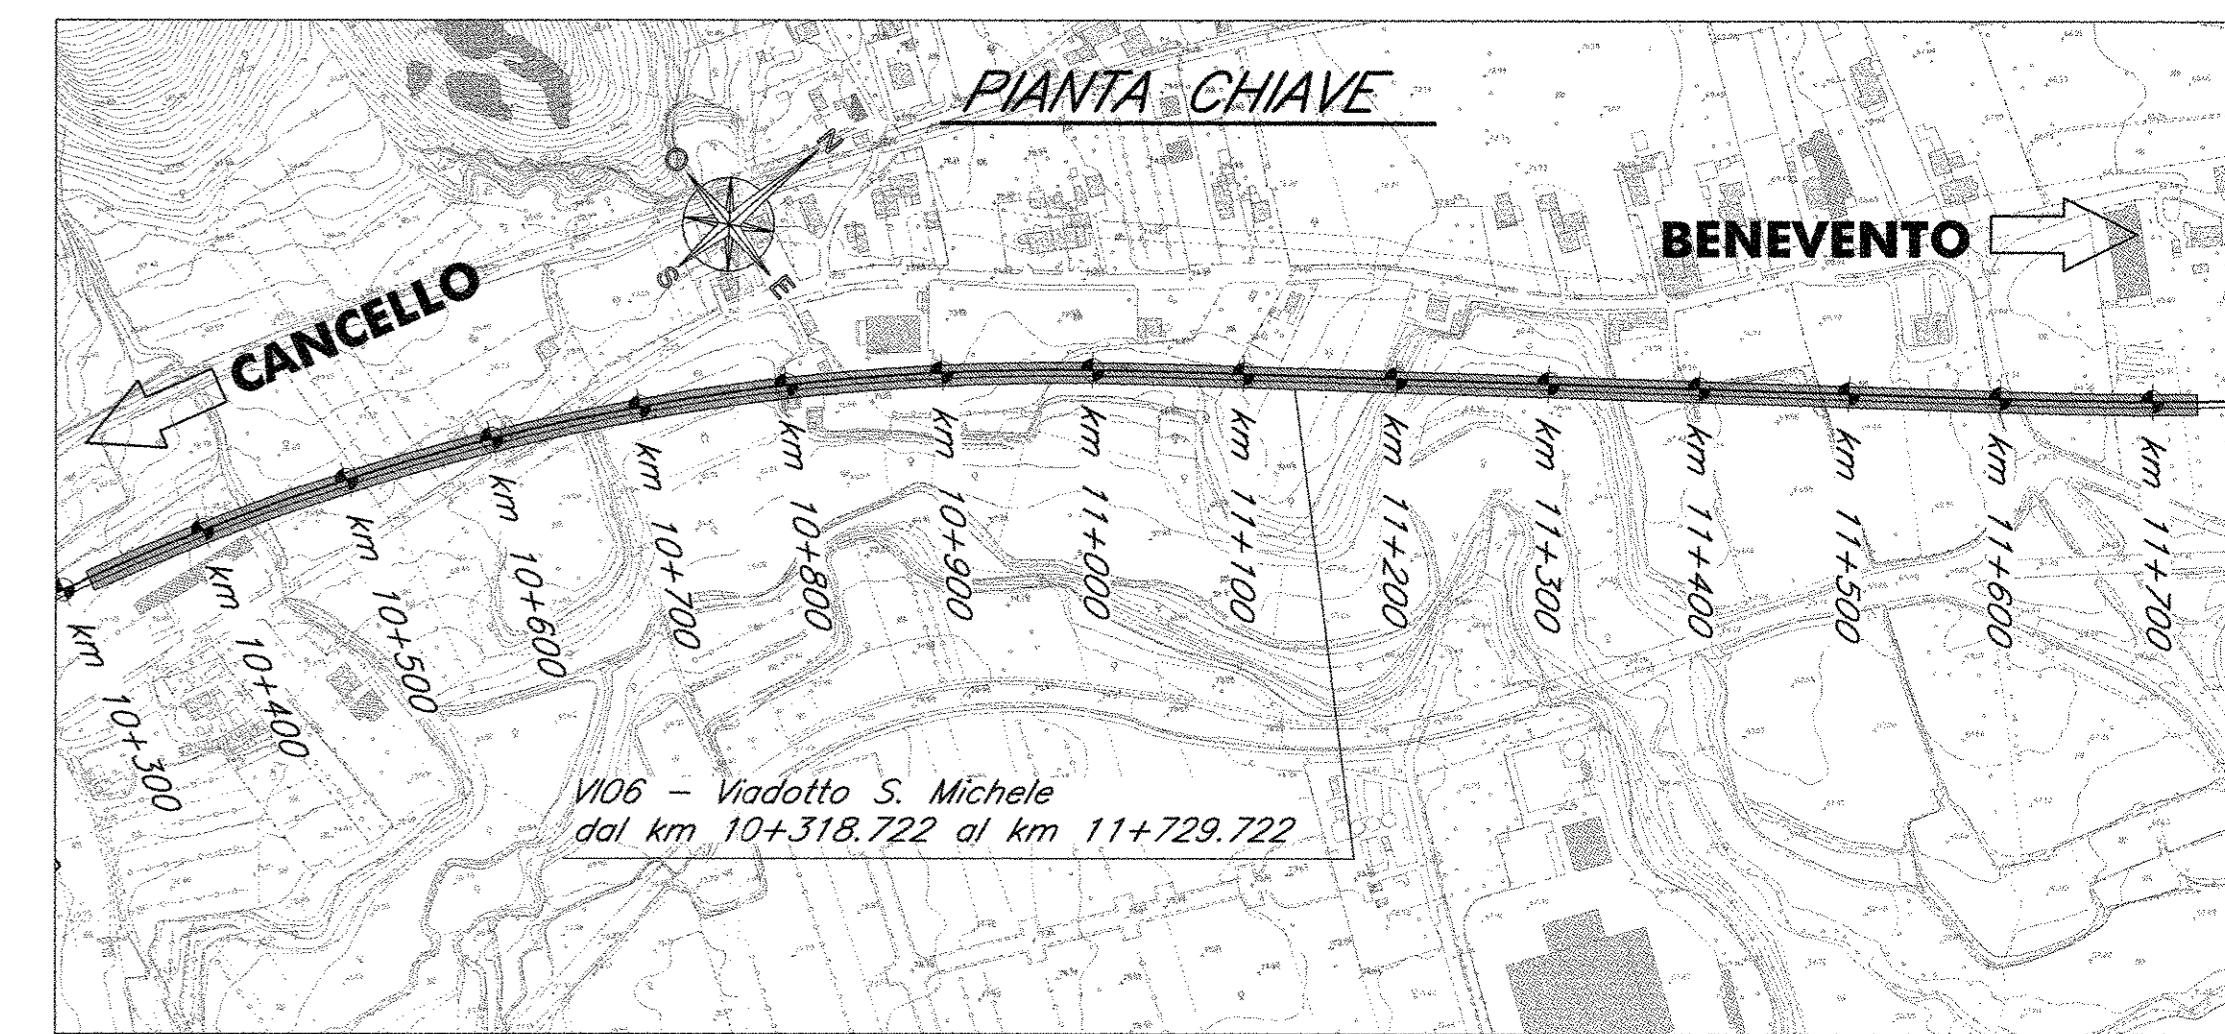



**PIANTA SCAVI**  
Scala 1:200

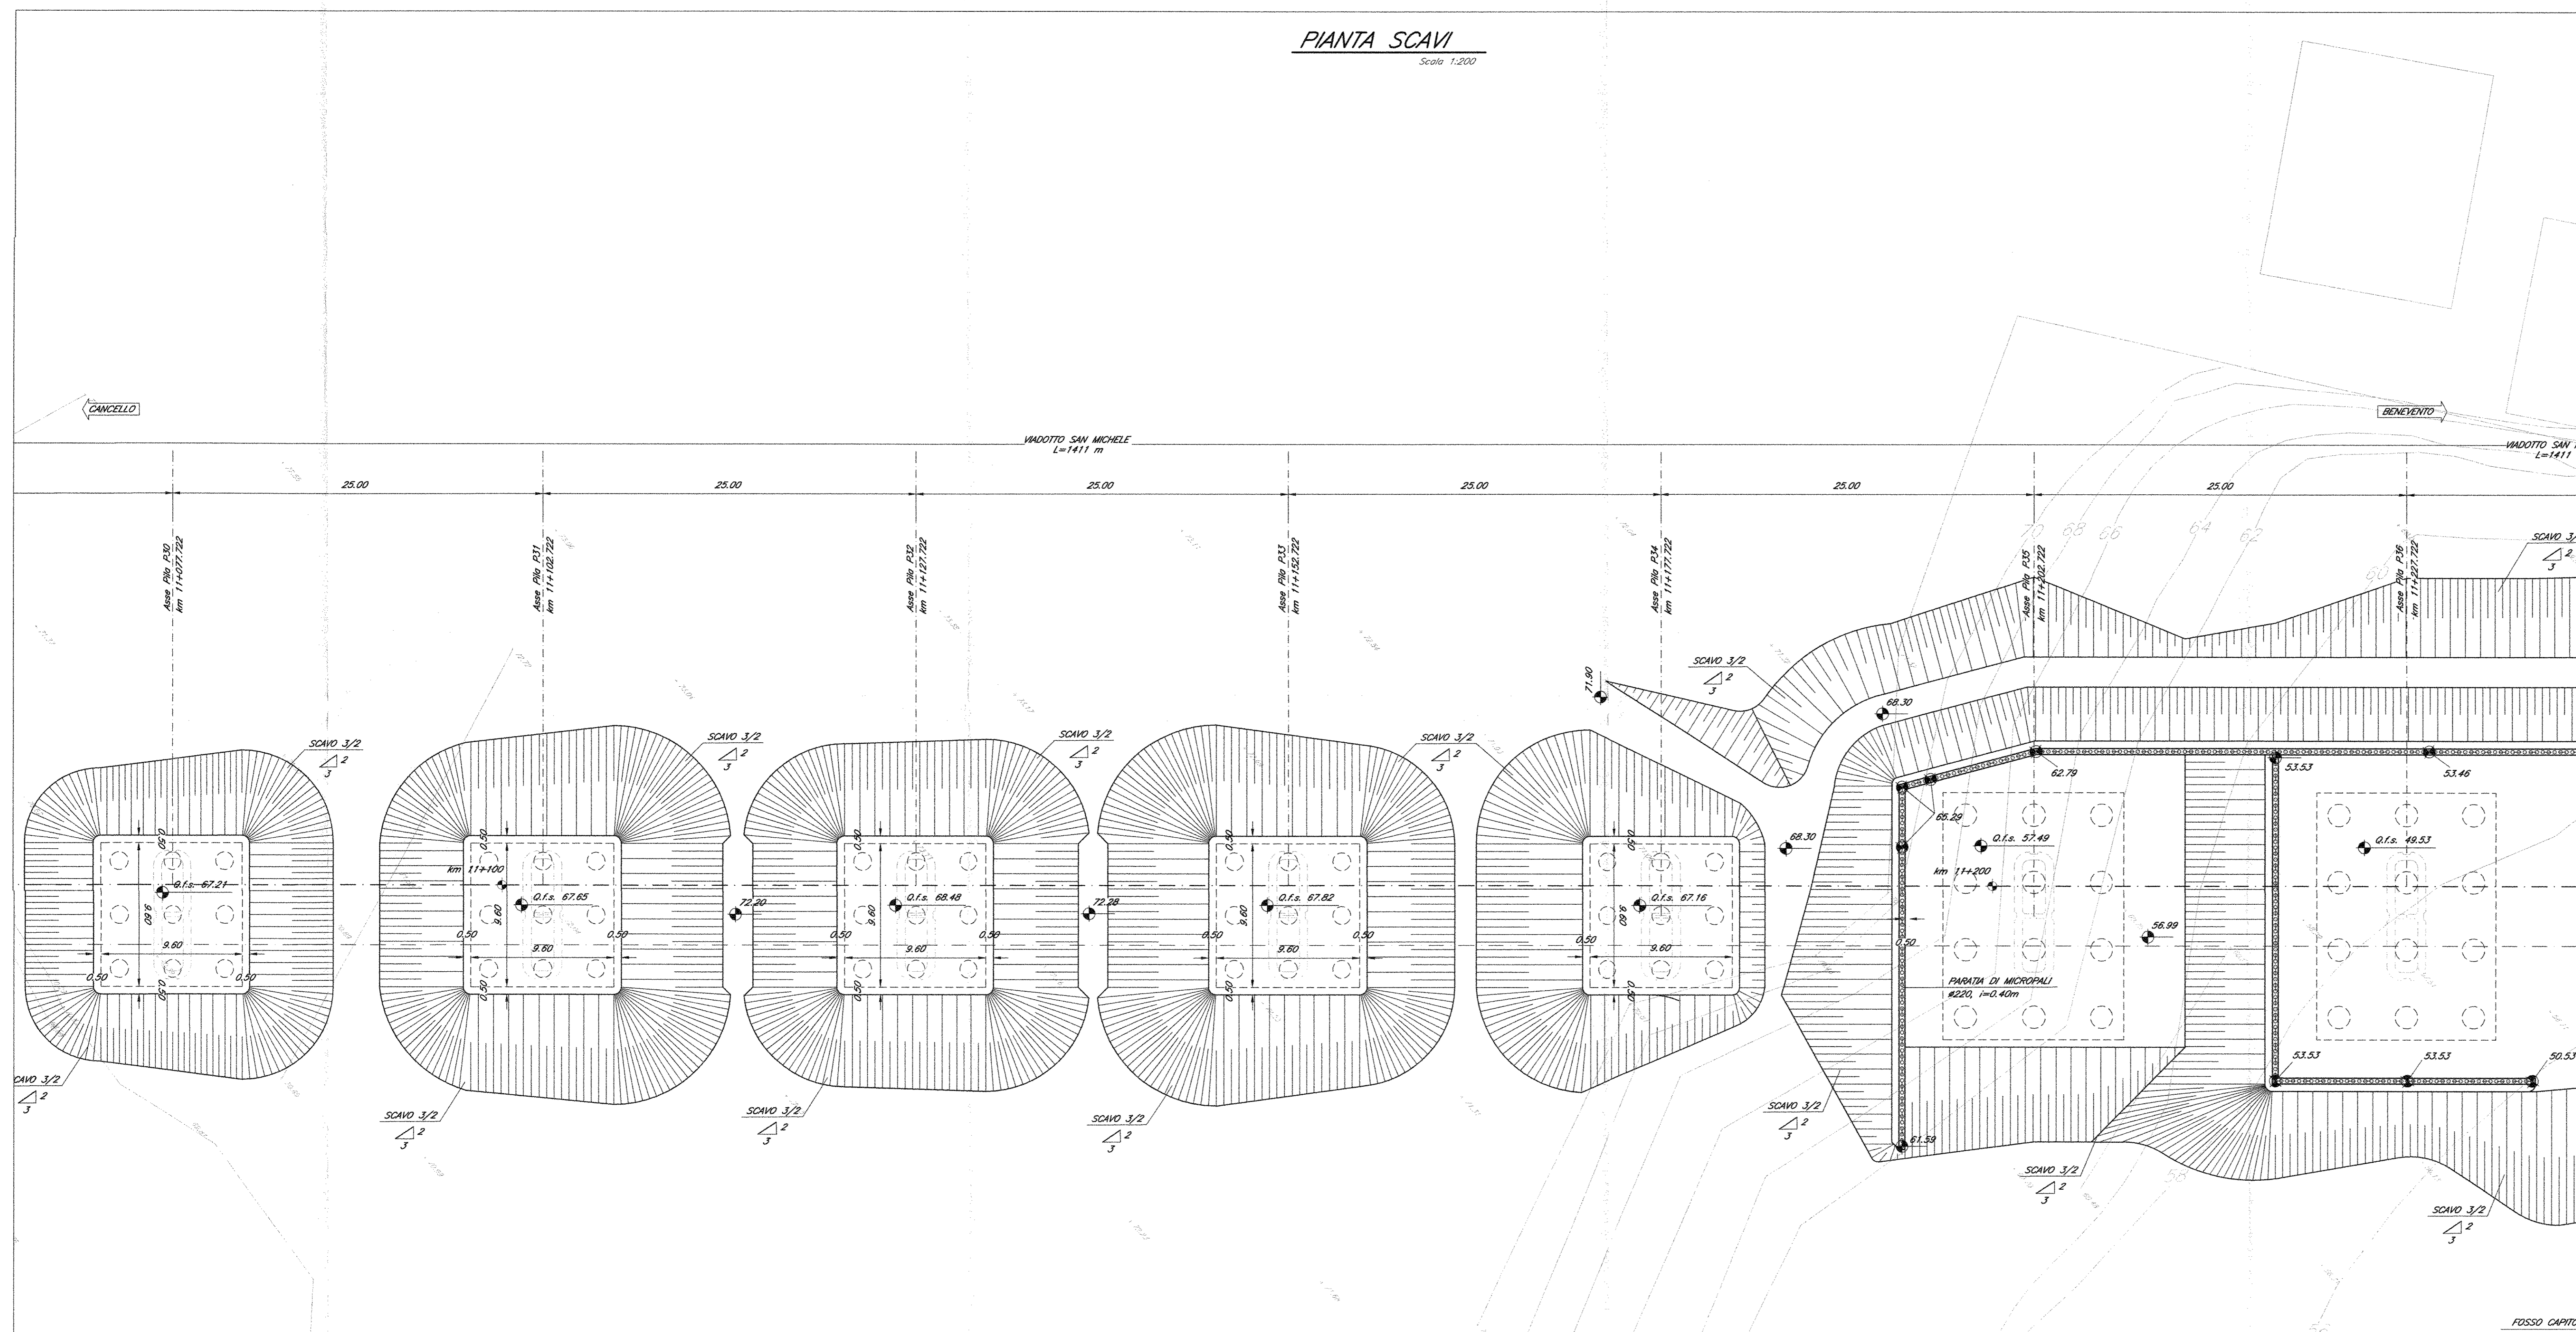

**SEZIONE TIPO (campata L=25,00m)**  
Scala 1:100

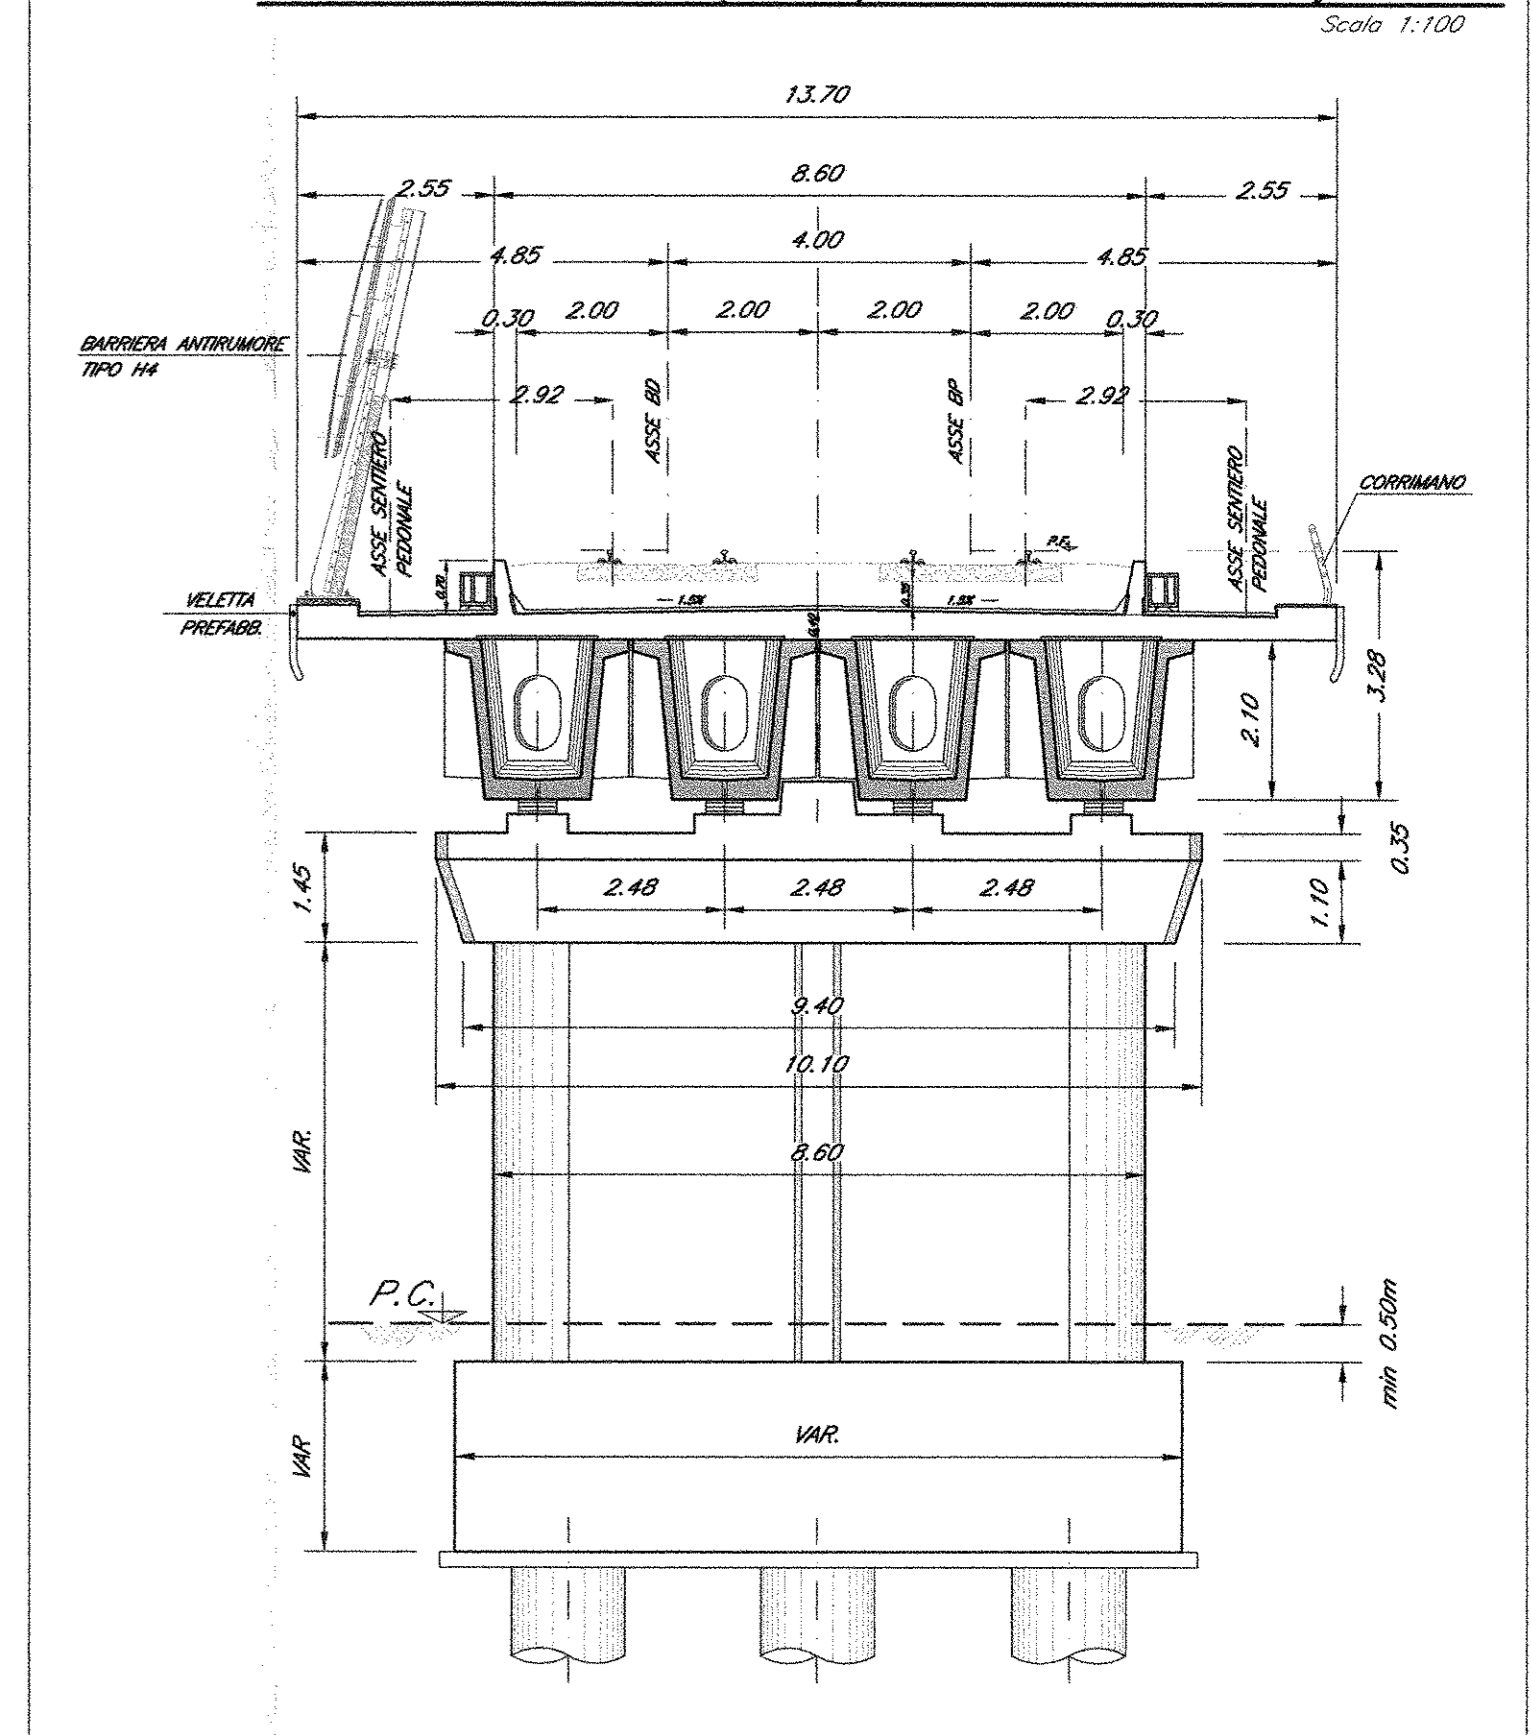

**SEZIONE LONGITUDINALE**  
Scala 1:200

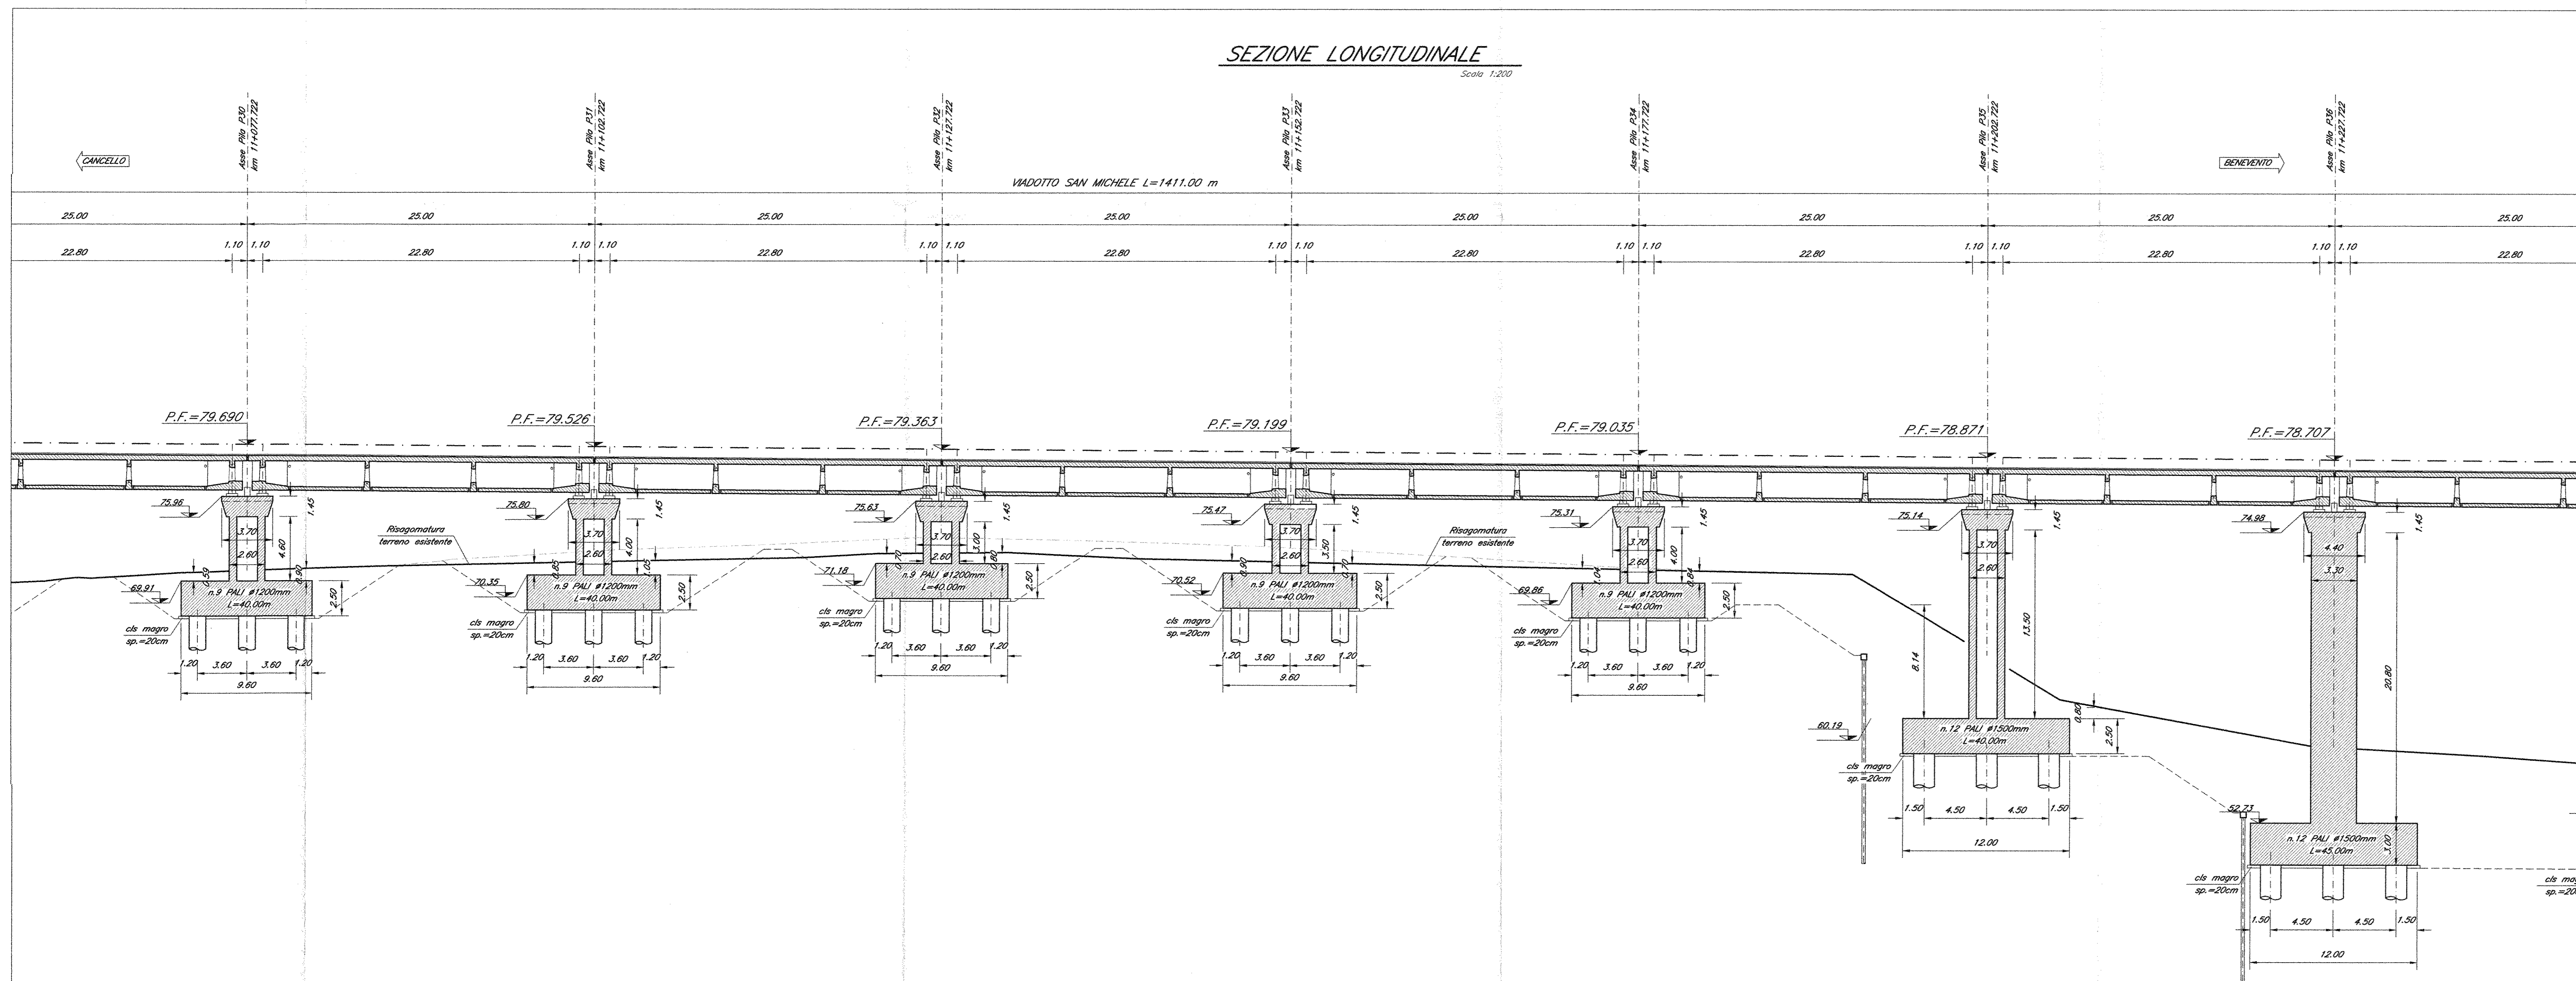

COMMITTENTE:  
**RFI**  
RETE FERROVIARIA ITALIANA  
GRUPPO FERROVIE DELLO STATO ITALIANE  
**DIREZIONE INVESTIMENTI**  
PROGRAMMA NODO DI NAPOLI

PROGETTAZIONE:  
**ITALFERR**  
GRUPPO FERROVIE DELLO STATO ITALIANE

**DIREZIONE TECNICA**  
**U.O. STRUTTURE**  
**PROGETTO DEFINITIVO**

**ITINERARIO NAPOLI-BARI**  
**RADDOPPIO TRATTA CANCELLO-FRASSO TELESINO E VARIANTE ALLA LINEA ROMA-NAPOLI VIA CASSINO NEL COMUNE DI MADDALONI**

**PONTI E VIADOTTI**  
VIADOTTO dal km 10+318,722 al km 11+729,722: Viadotto S. Michele  
Pianta scavi e Sezione longitudinale - Tav. 6 di 10

COMMESSA LOTTO FASE ENTE TIPO DOC. OPERA/DISCIPLINA PROGR. REV.  
**IF0F 01 D 09 PZ VI0600 006 A**

Revis.	Descrizione	Redatto	Data	Verificato	Data	Approvato	Data	Autorizzato	Data
A	Emissione Definitiva	A. Toscani	Lug 2015	F. Cerone	Lug 2015	F. Cerone	Lug 2015	A. Verrini	Lug 2015