




SEZIONE/PROSPETTO TRASVERSALE LATO TRAVI A CASSONE

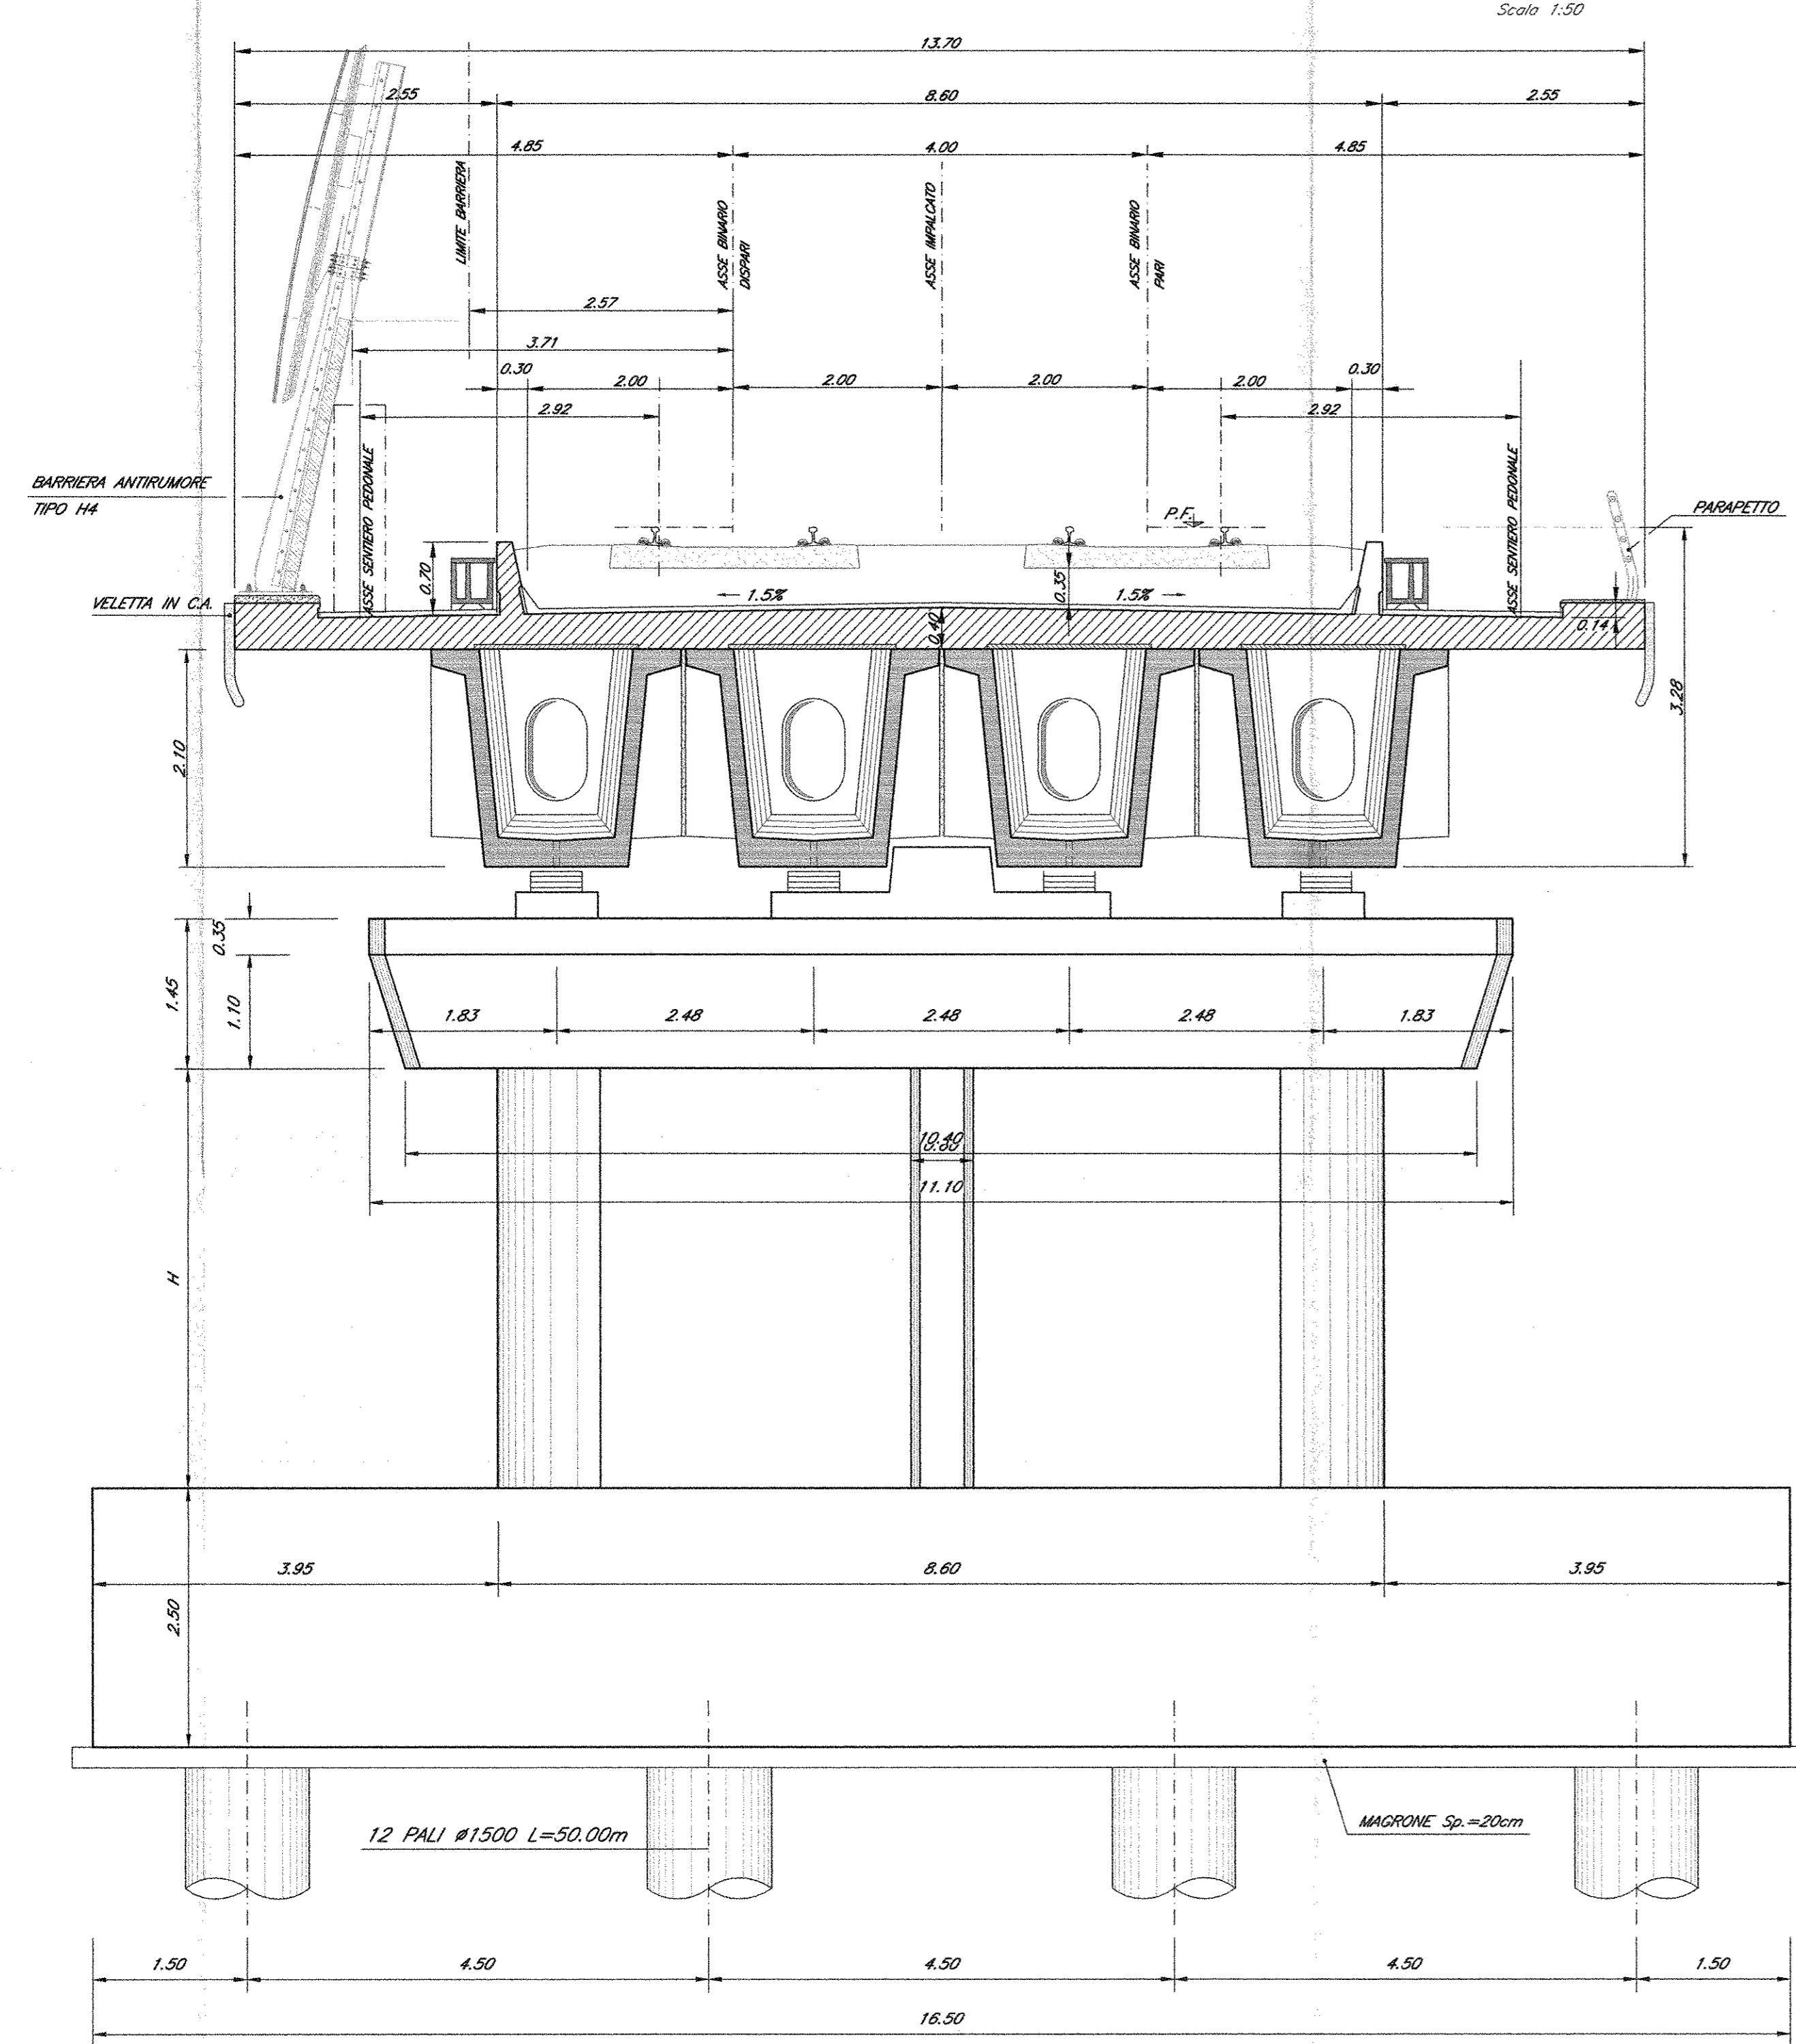


SEZIONE/PROSPETTO TRASVERSALE LATO TRAVI IN ACCIAIO

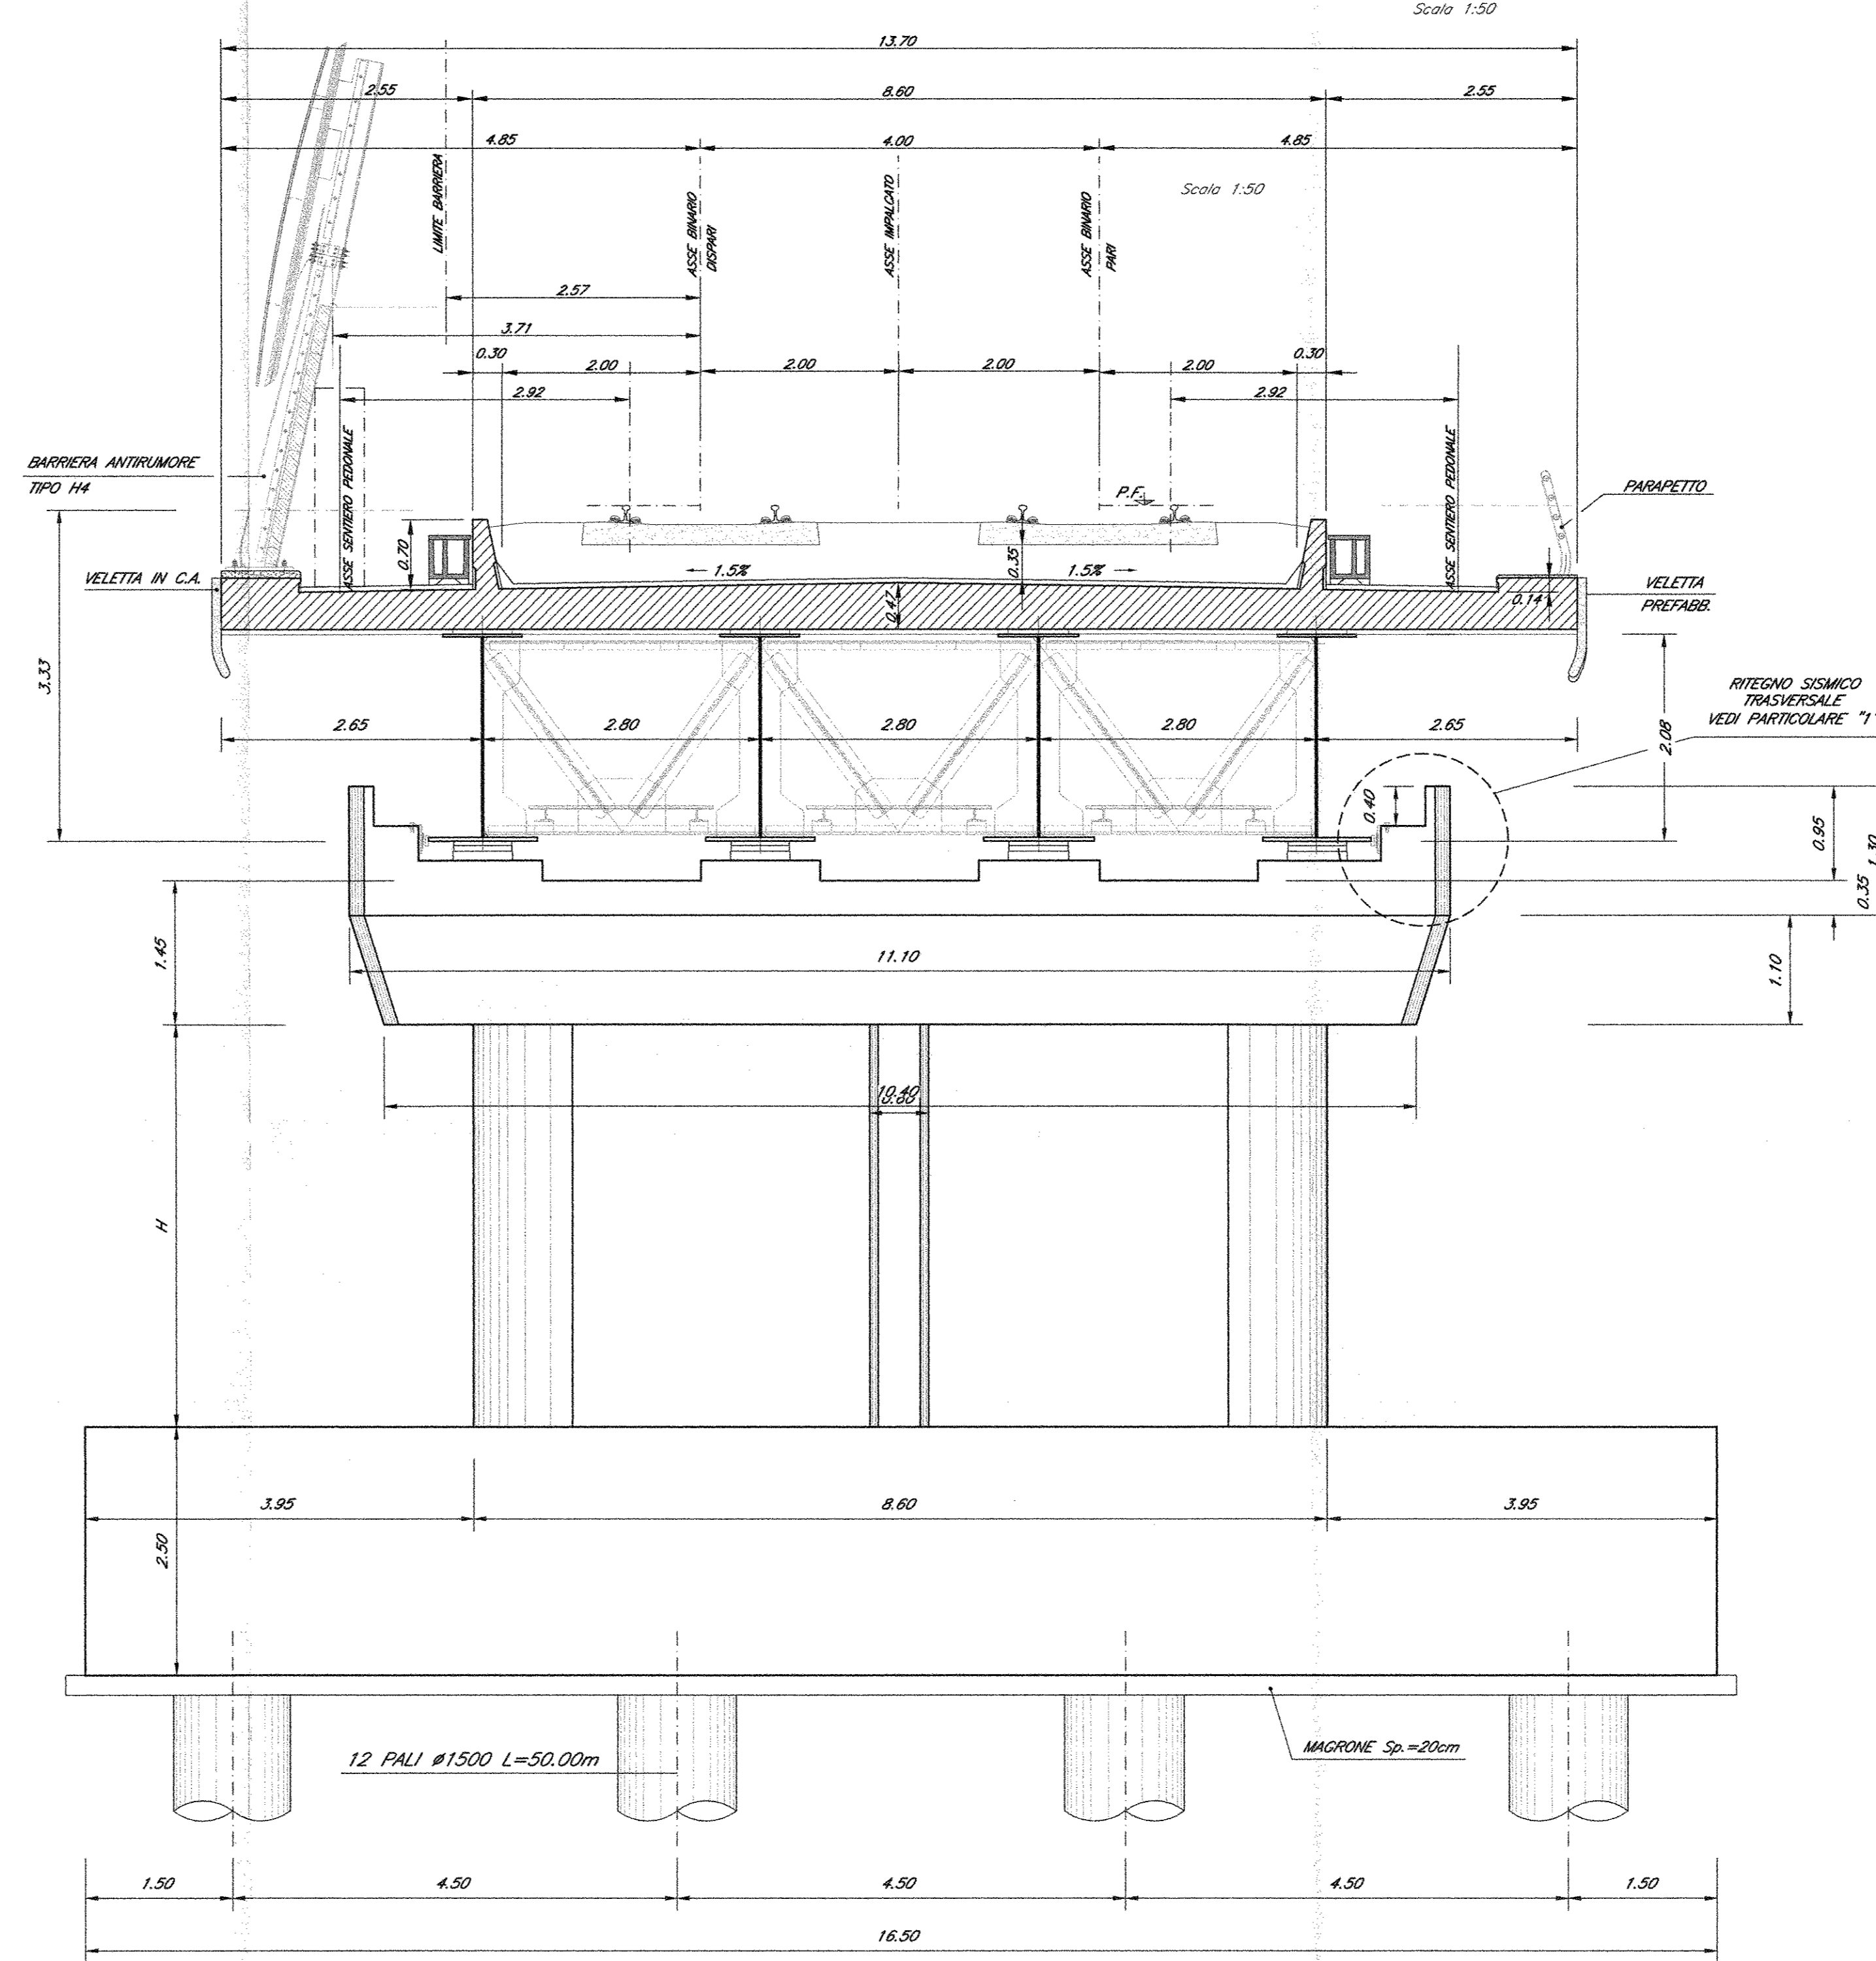

SEZIONE/PROSPETTO LONGITUDINALE

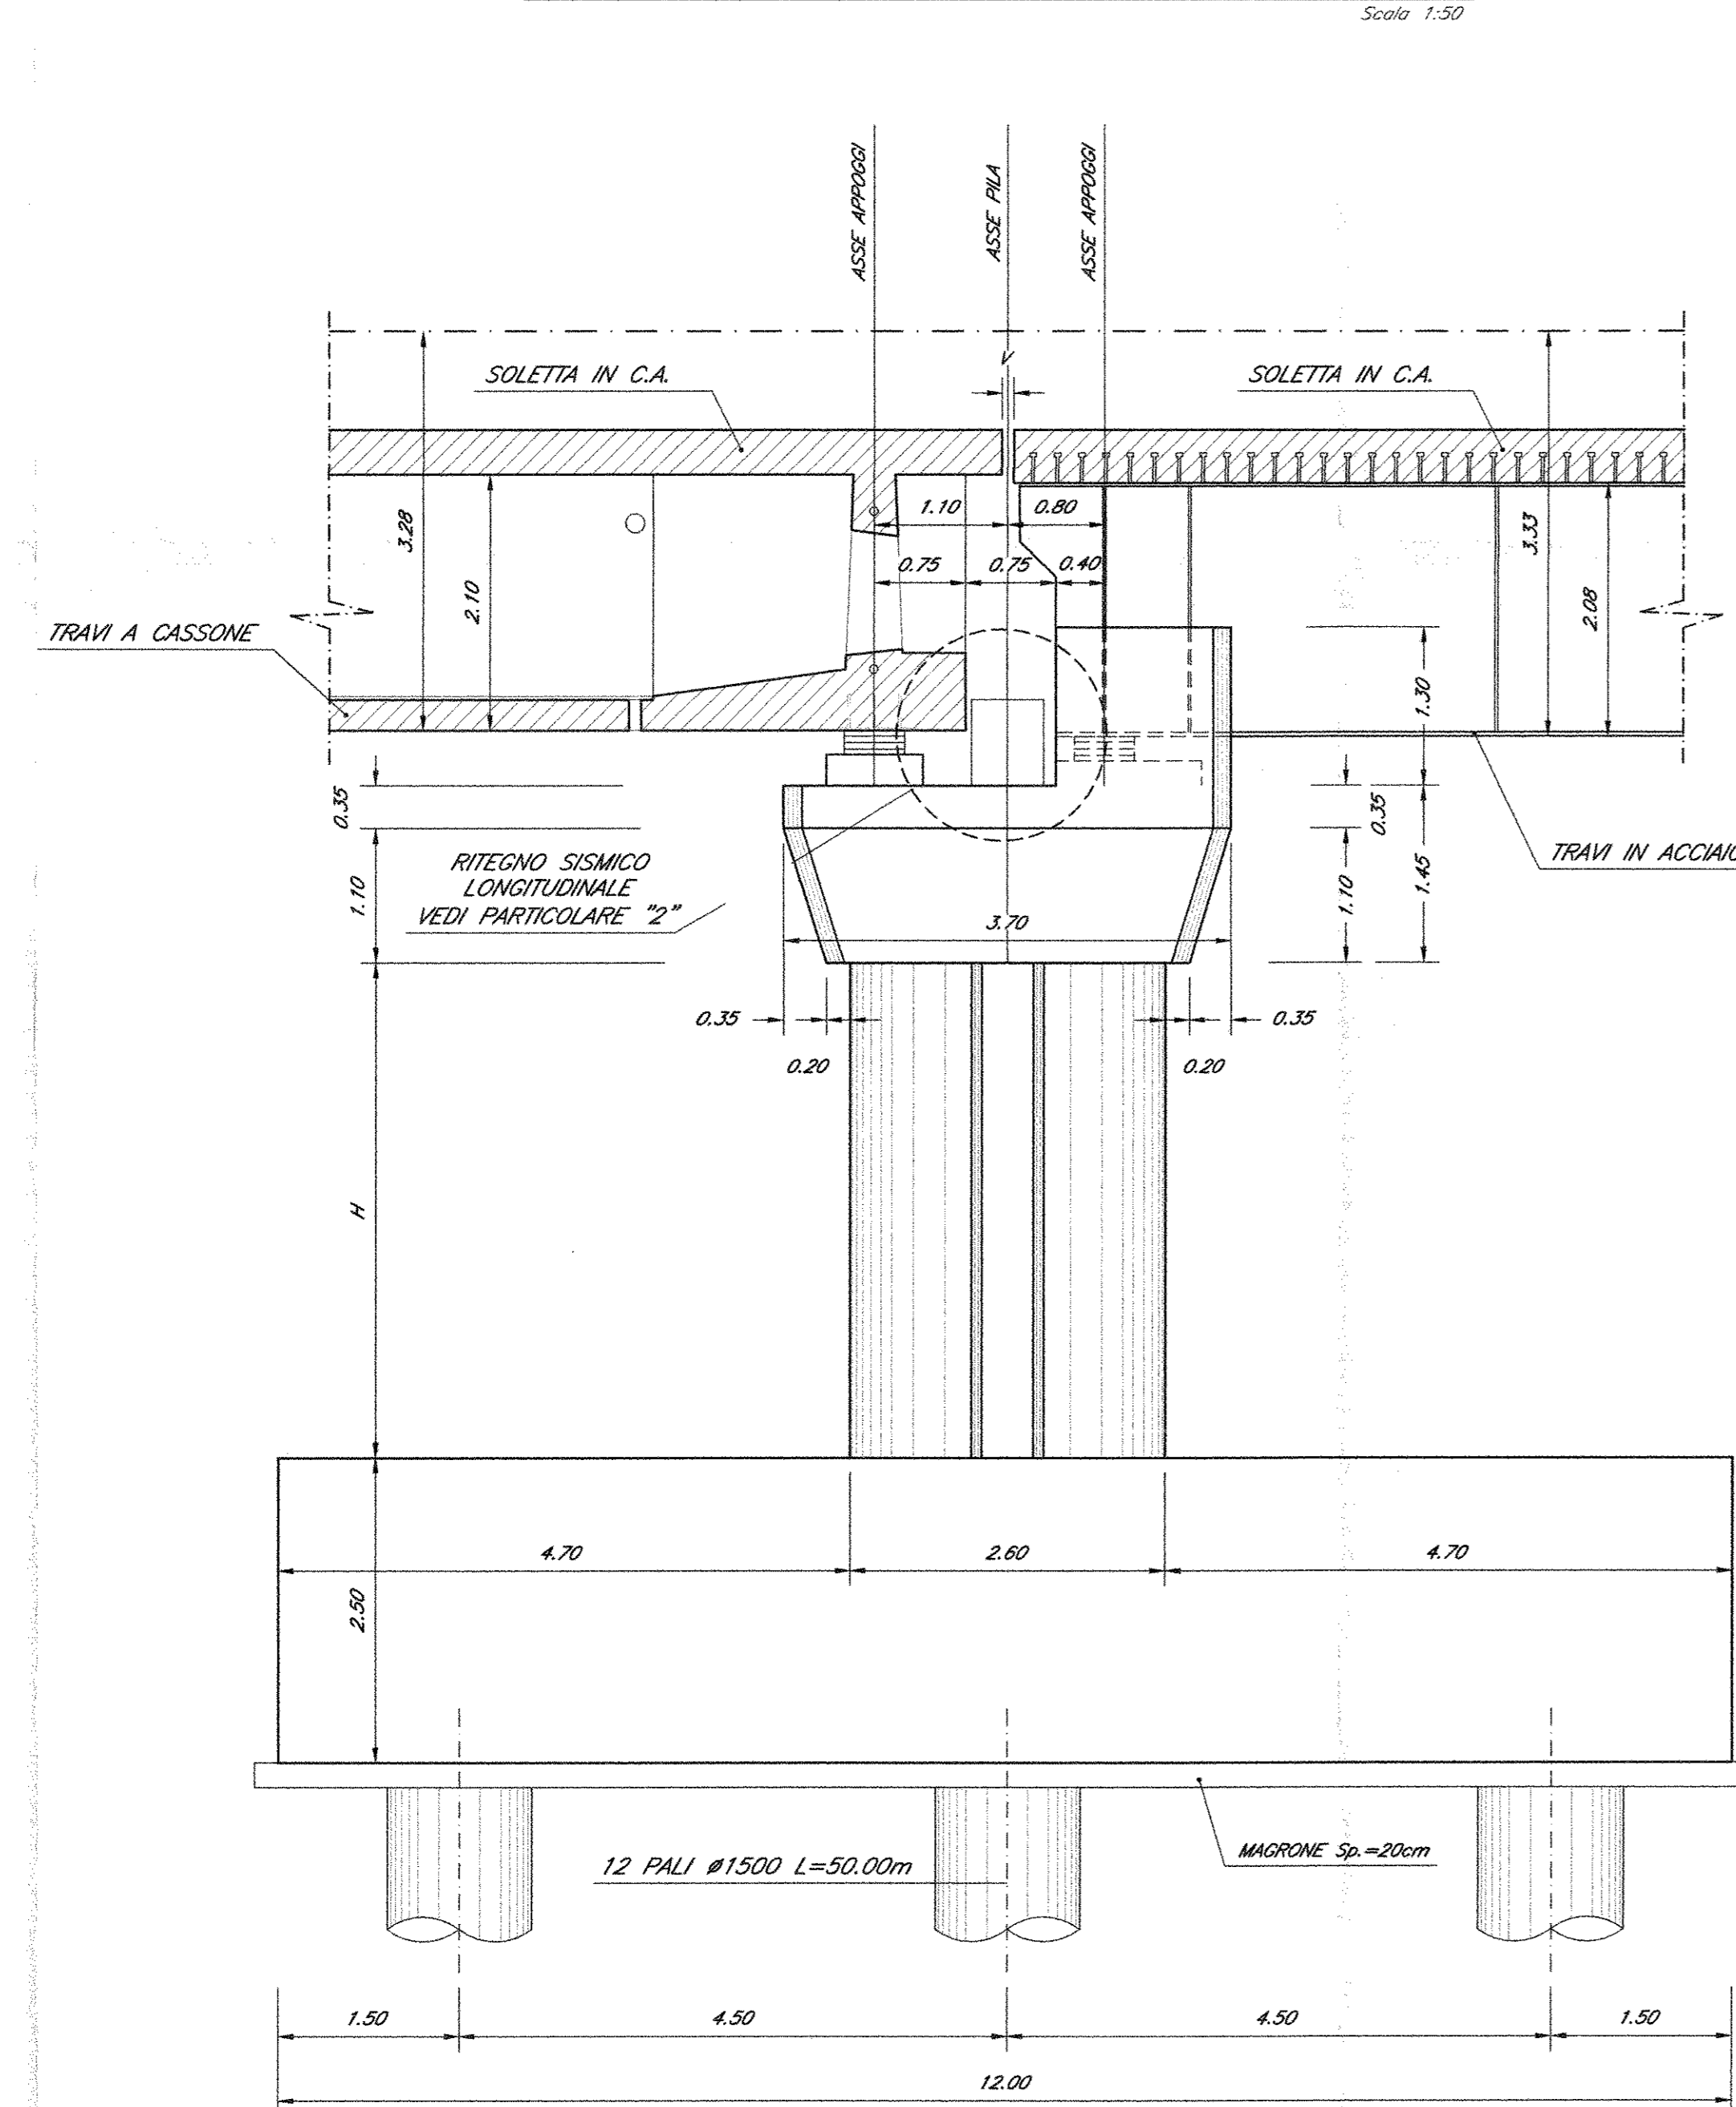

PIANTA ALLO SPICCATO

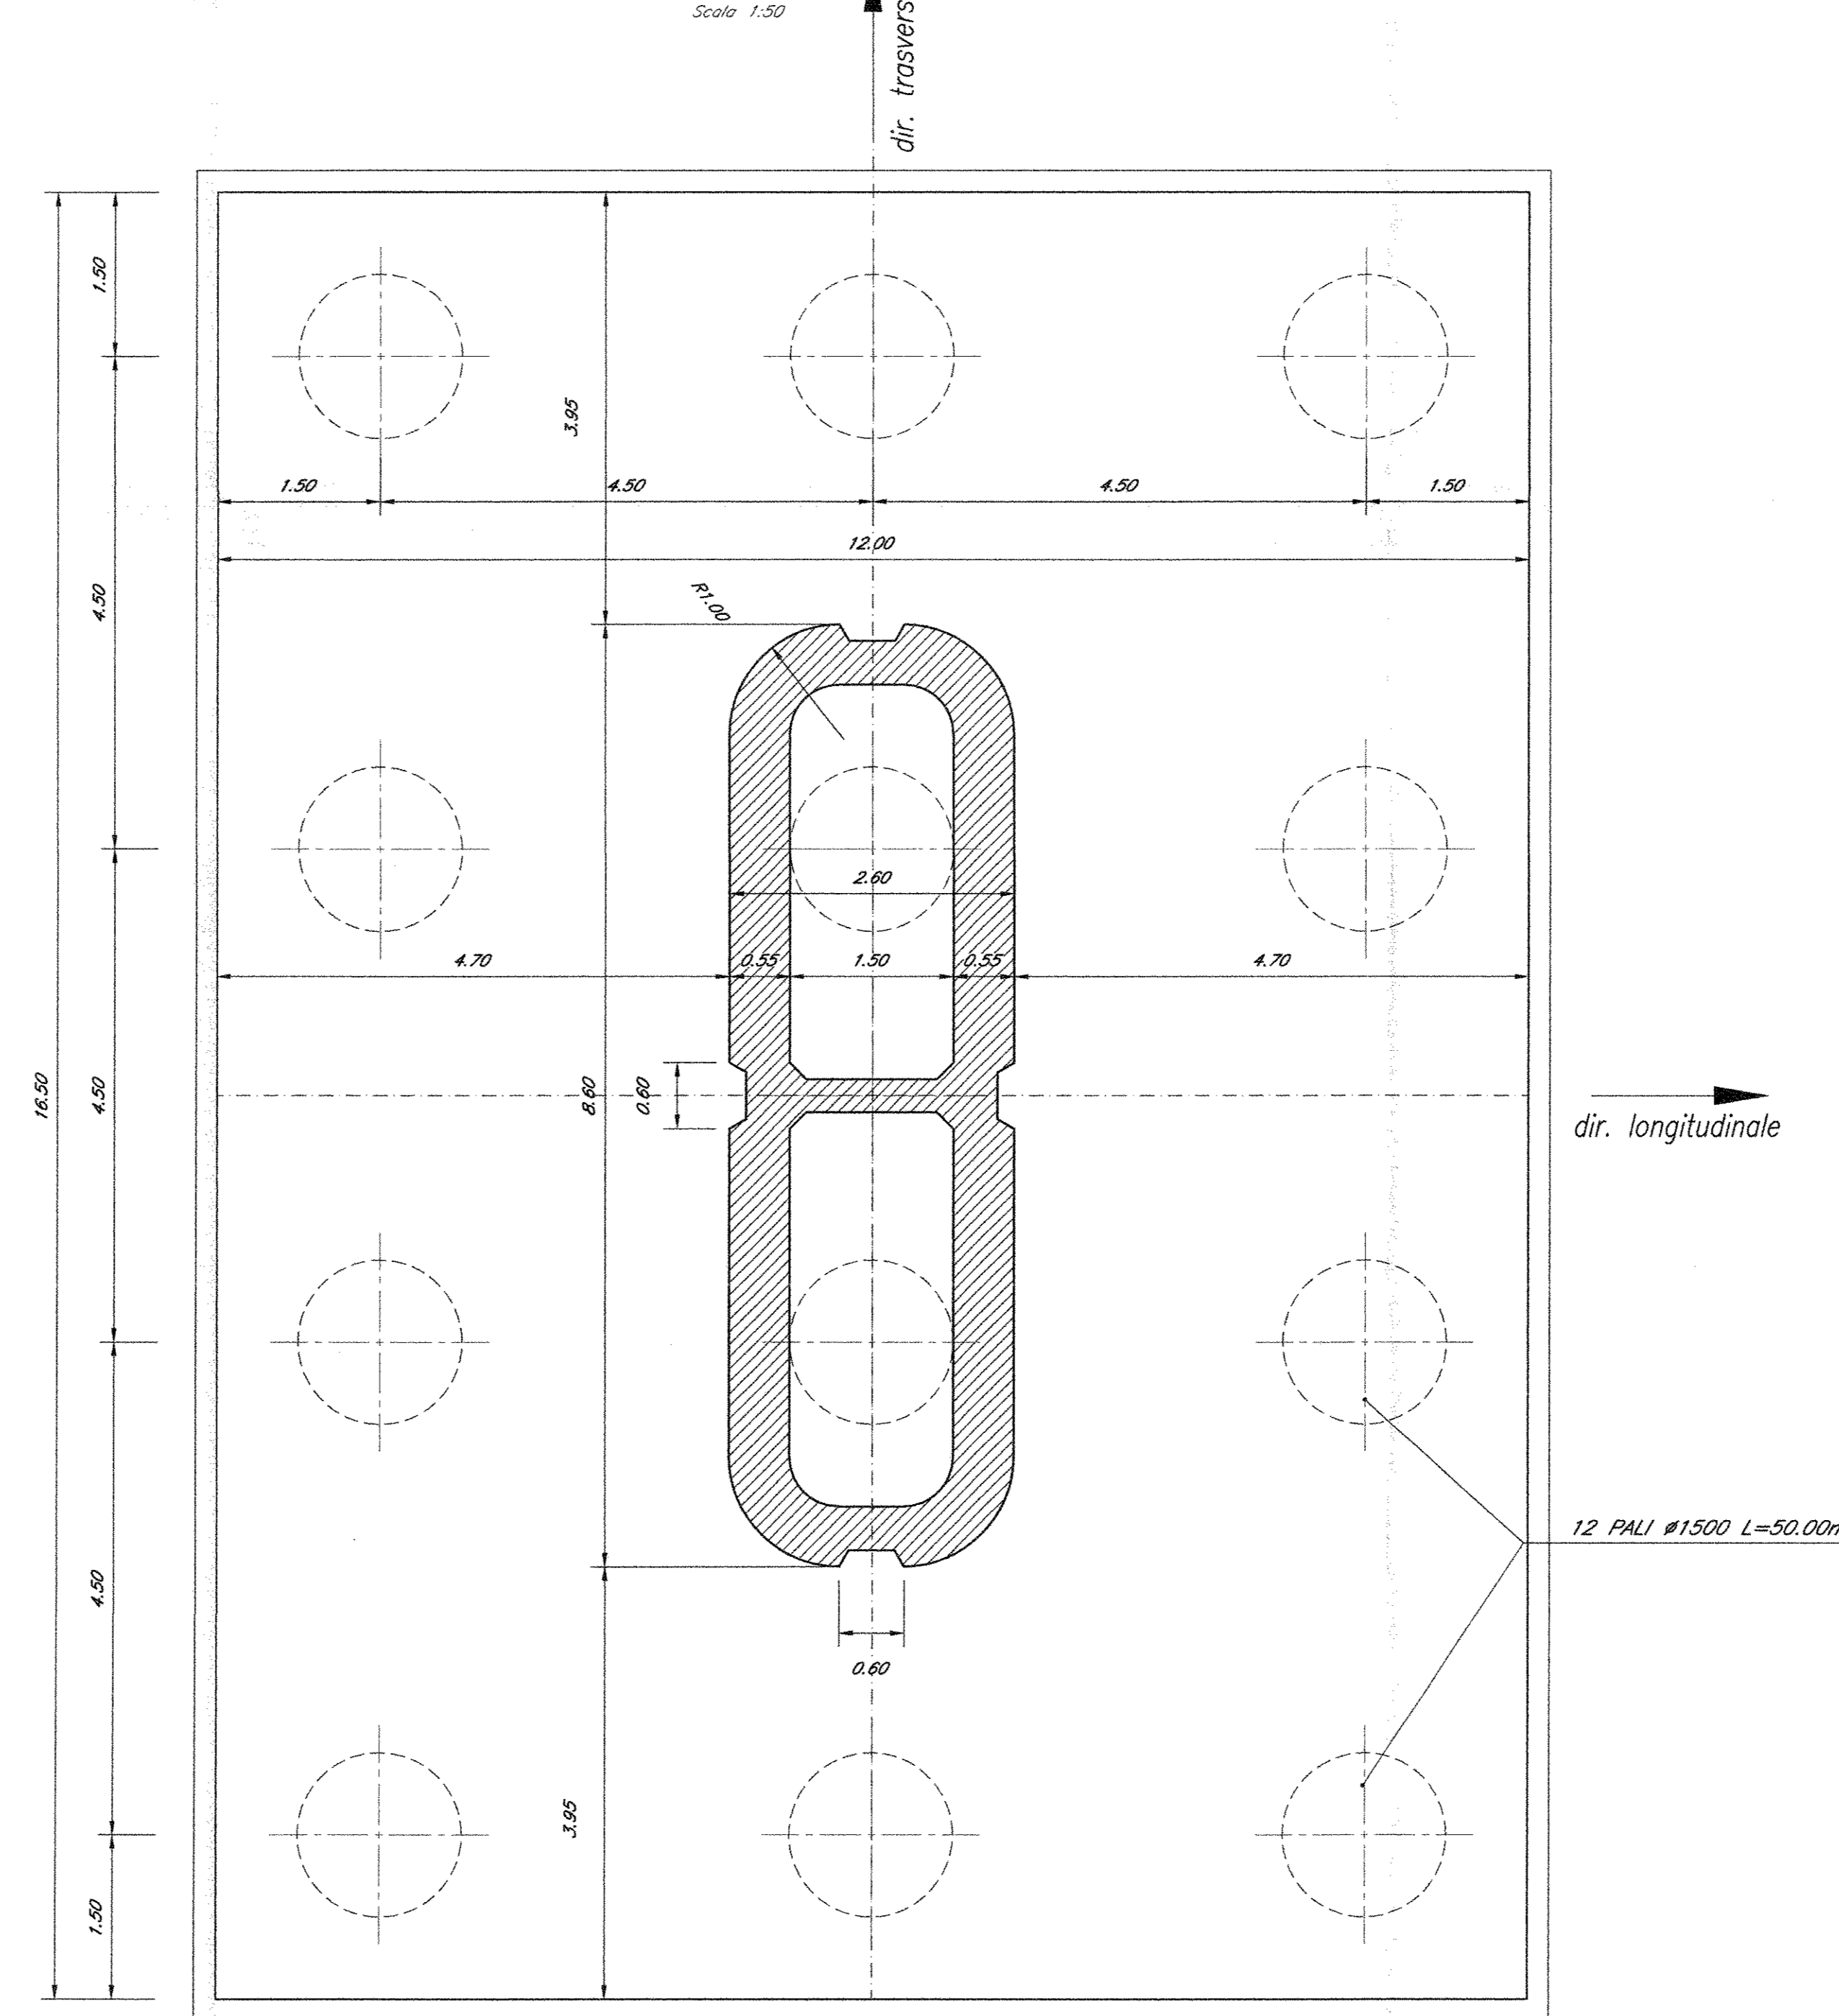

PILA	H(m)	v (cm)
P8	9.00	9.5
P9	8.50	9.5

NOTE:
Per la tabella materiali e note generali fare riferimento al documento "INFO10097TTOC0000001 - Tabella Materiali e Note generali".

COMMITTENTE:
RFI
RETE FERROVIARIA ITALIANA
GRUPPO FERROVIE DELLO STATO ITALIANE
DIREZIONE INVESTIMENTI
PROGRAMMA NODO DI NAPOLI

PROGETTAZIONE:
ITALFERR
GRUPPO FERROVIE DELLO STATO ITALIANE

DIREZIONE TECNICA
U.O. STRUTTURE

PROGETTO DEFINITIVO

ITINERARIO NAPOLI-BARI
RADDOPPIO TRATTA CANCELLO-BENEVENTO
LOTTO FUNZIONALE CANCELLO-FRASSO TELESINO E VARIANTE ALLA LINEA ROMA-NAPOLI VIA CASSINO NEL COMUNE DI MADDALONI

PONTI E VIADOTTI
VIADOTTO dal km 10+318,722 al km 11+729,722: Viadotto S. Michele
Carpenteria pile P8 a P9 - Tav. 1 di 2

SCALA:
varie

COMMESSA LOTTO FASE ENTE TIPO DOC. OPERA/DISCIPLINA PROGR. REV.

IF0F 01 D 09 BZ VI.0600 003 A

Revis.	Descrizione	Redatto	Data	Verificato	Data	Approvato	Data	Autografo	Data
A	Emissione Definitiva	A. Toscani	Lug 2015	T. Albertini	Lug 2015	F. Cerone	Lug 2015	[Signature]	Lug 2015