



SEZIONE A-A

Scala 1:50

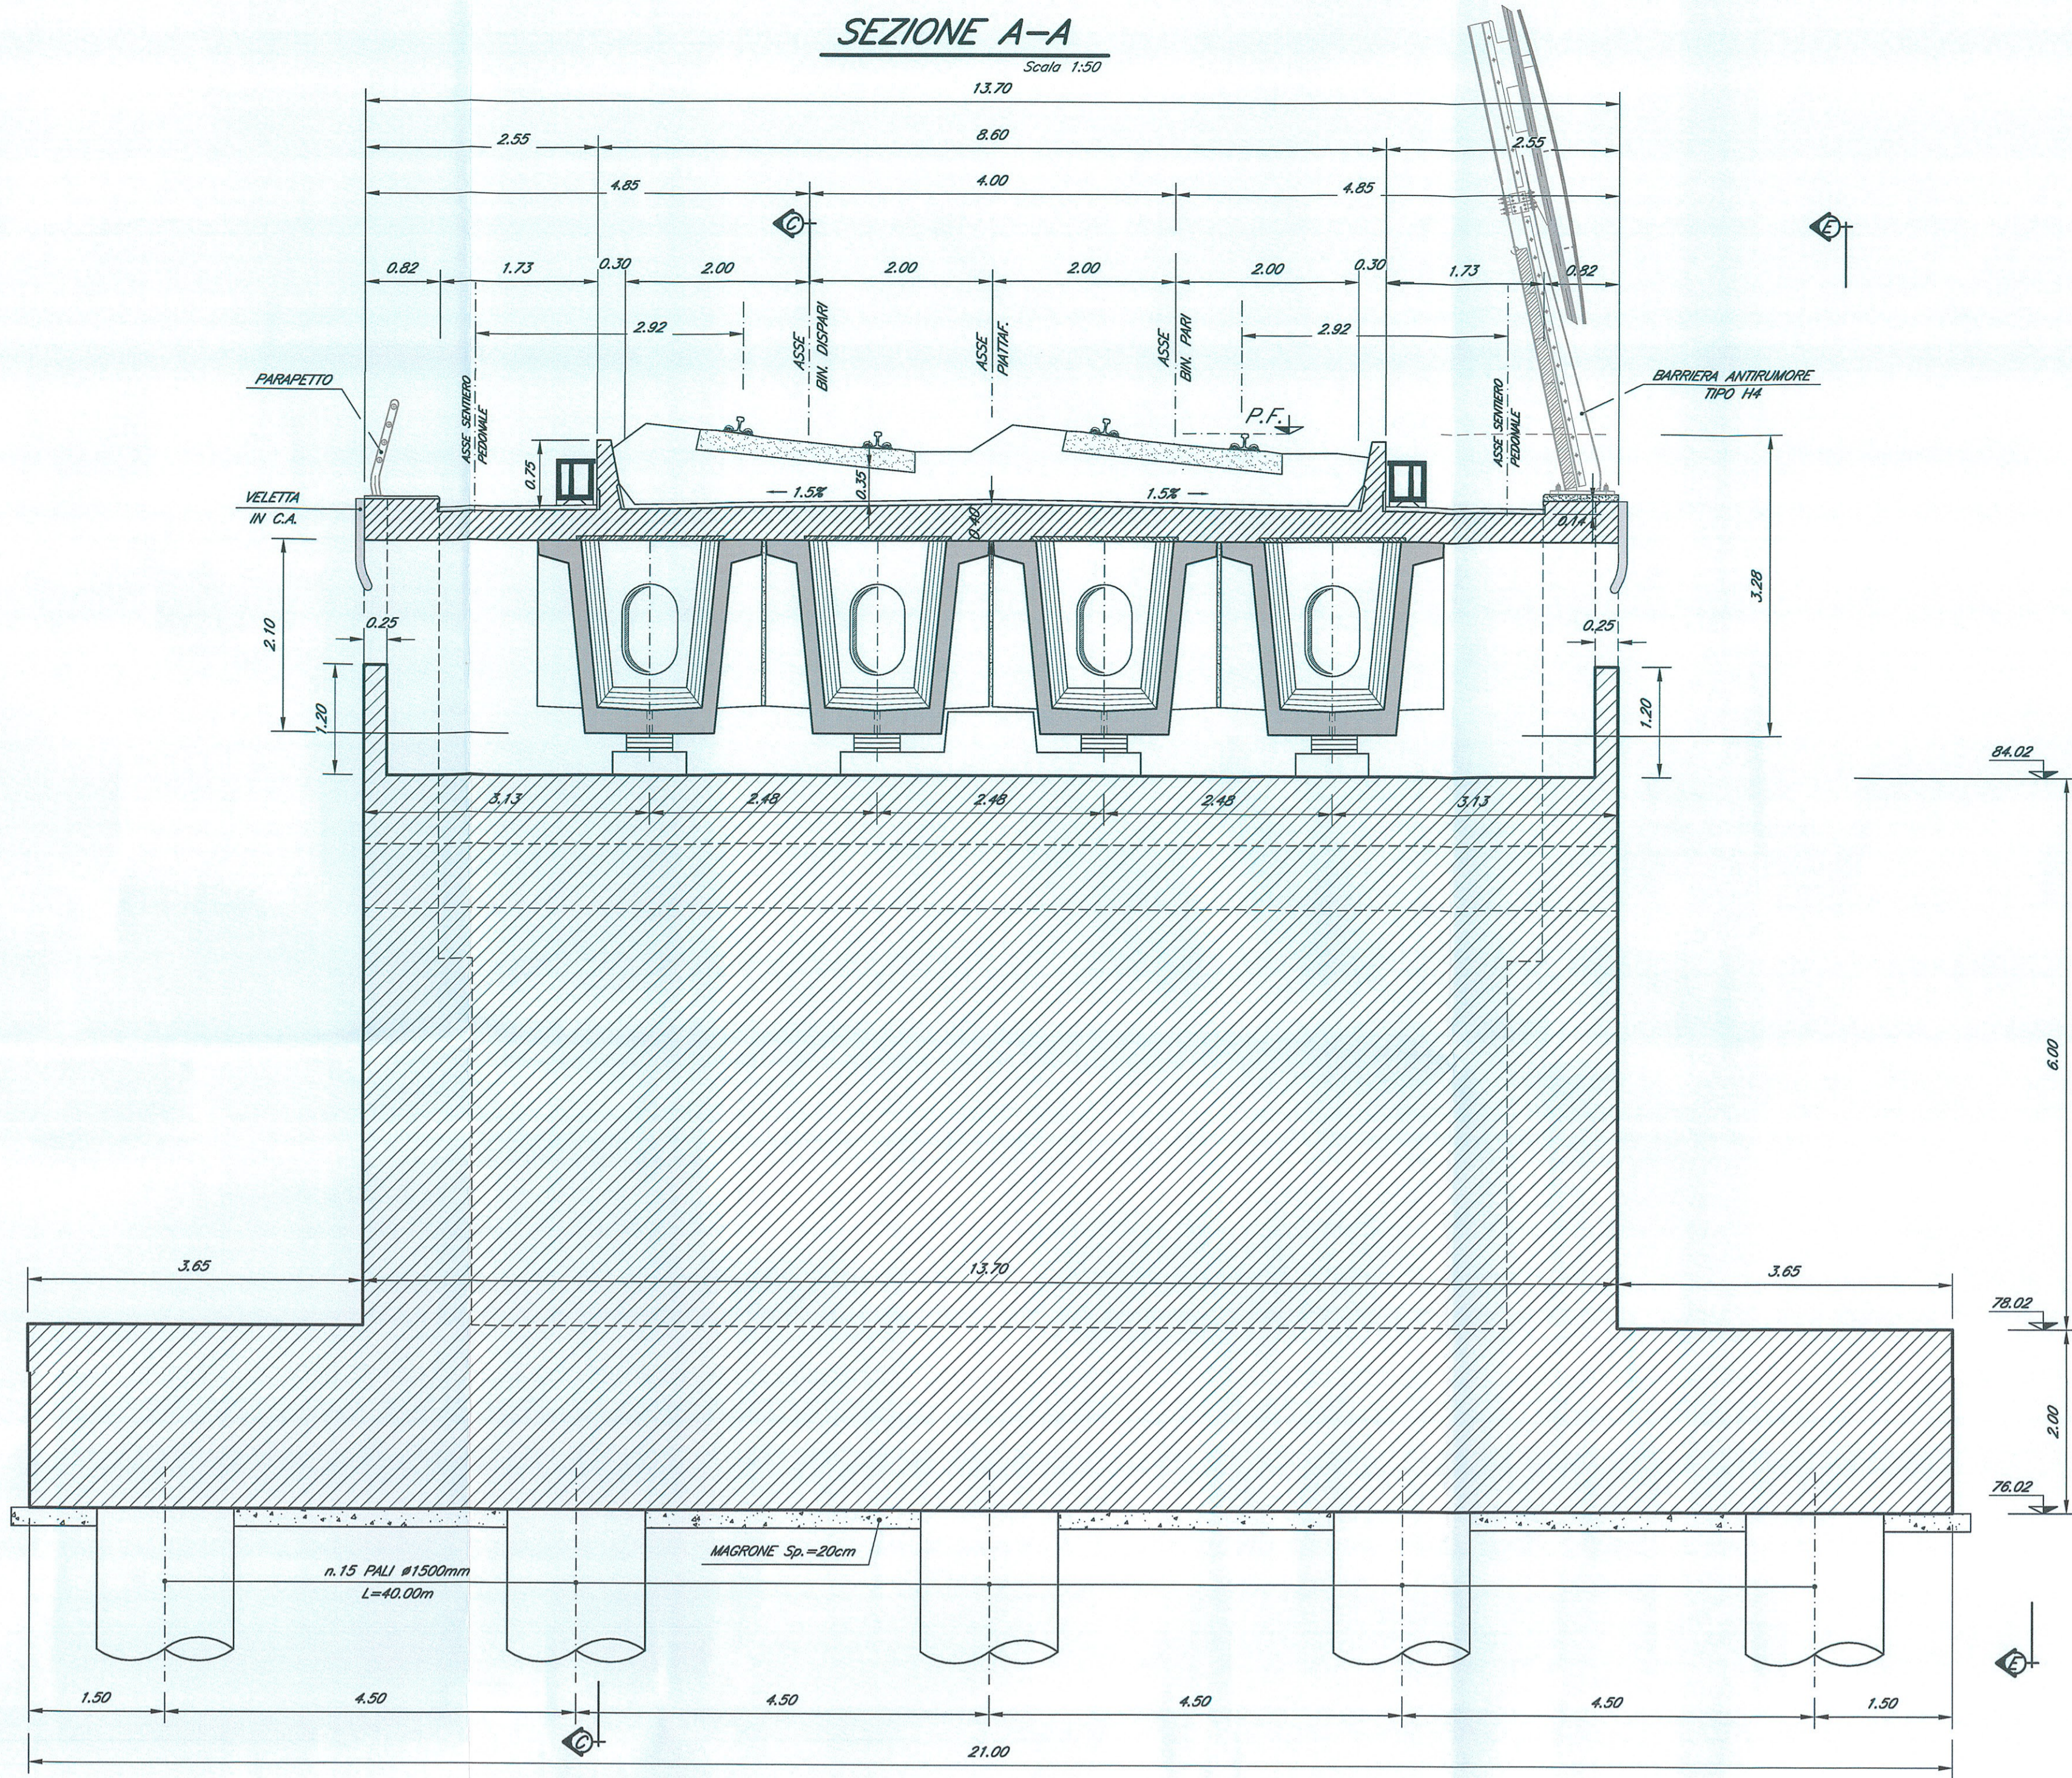


SEZIONE B-B

Scala 1:50

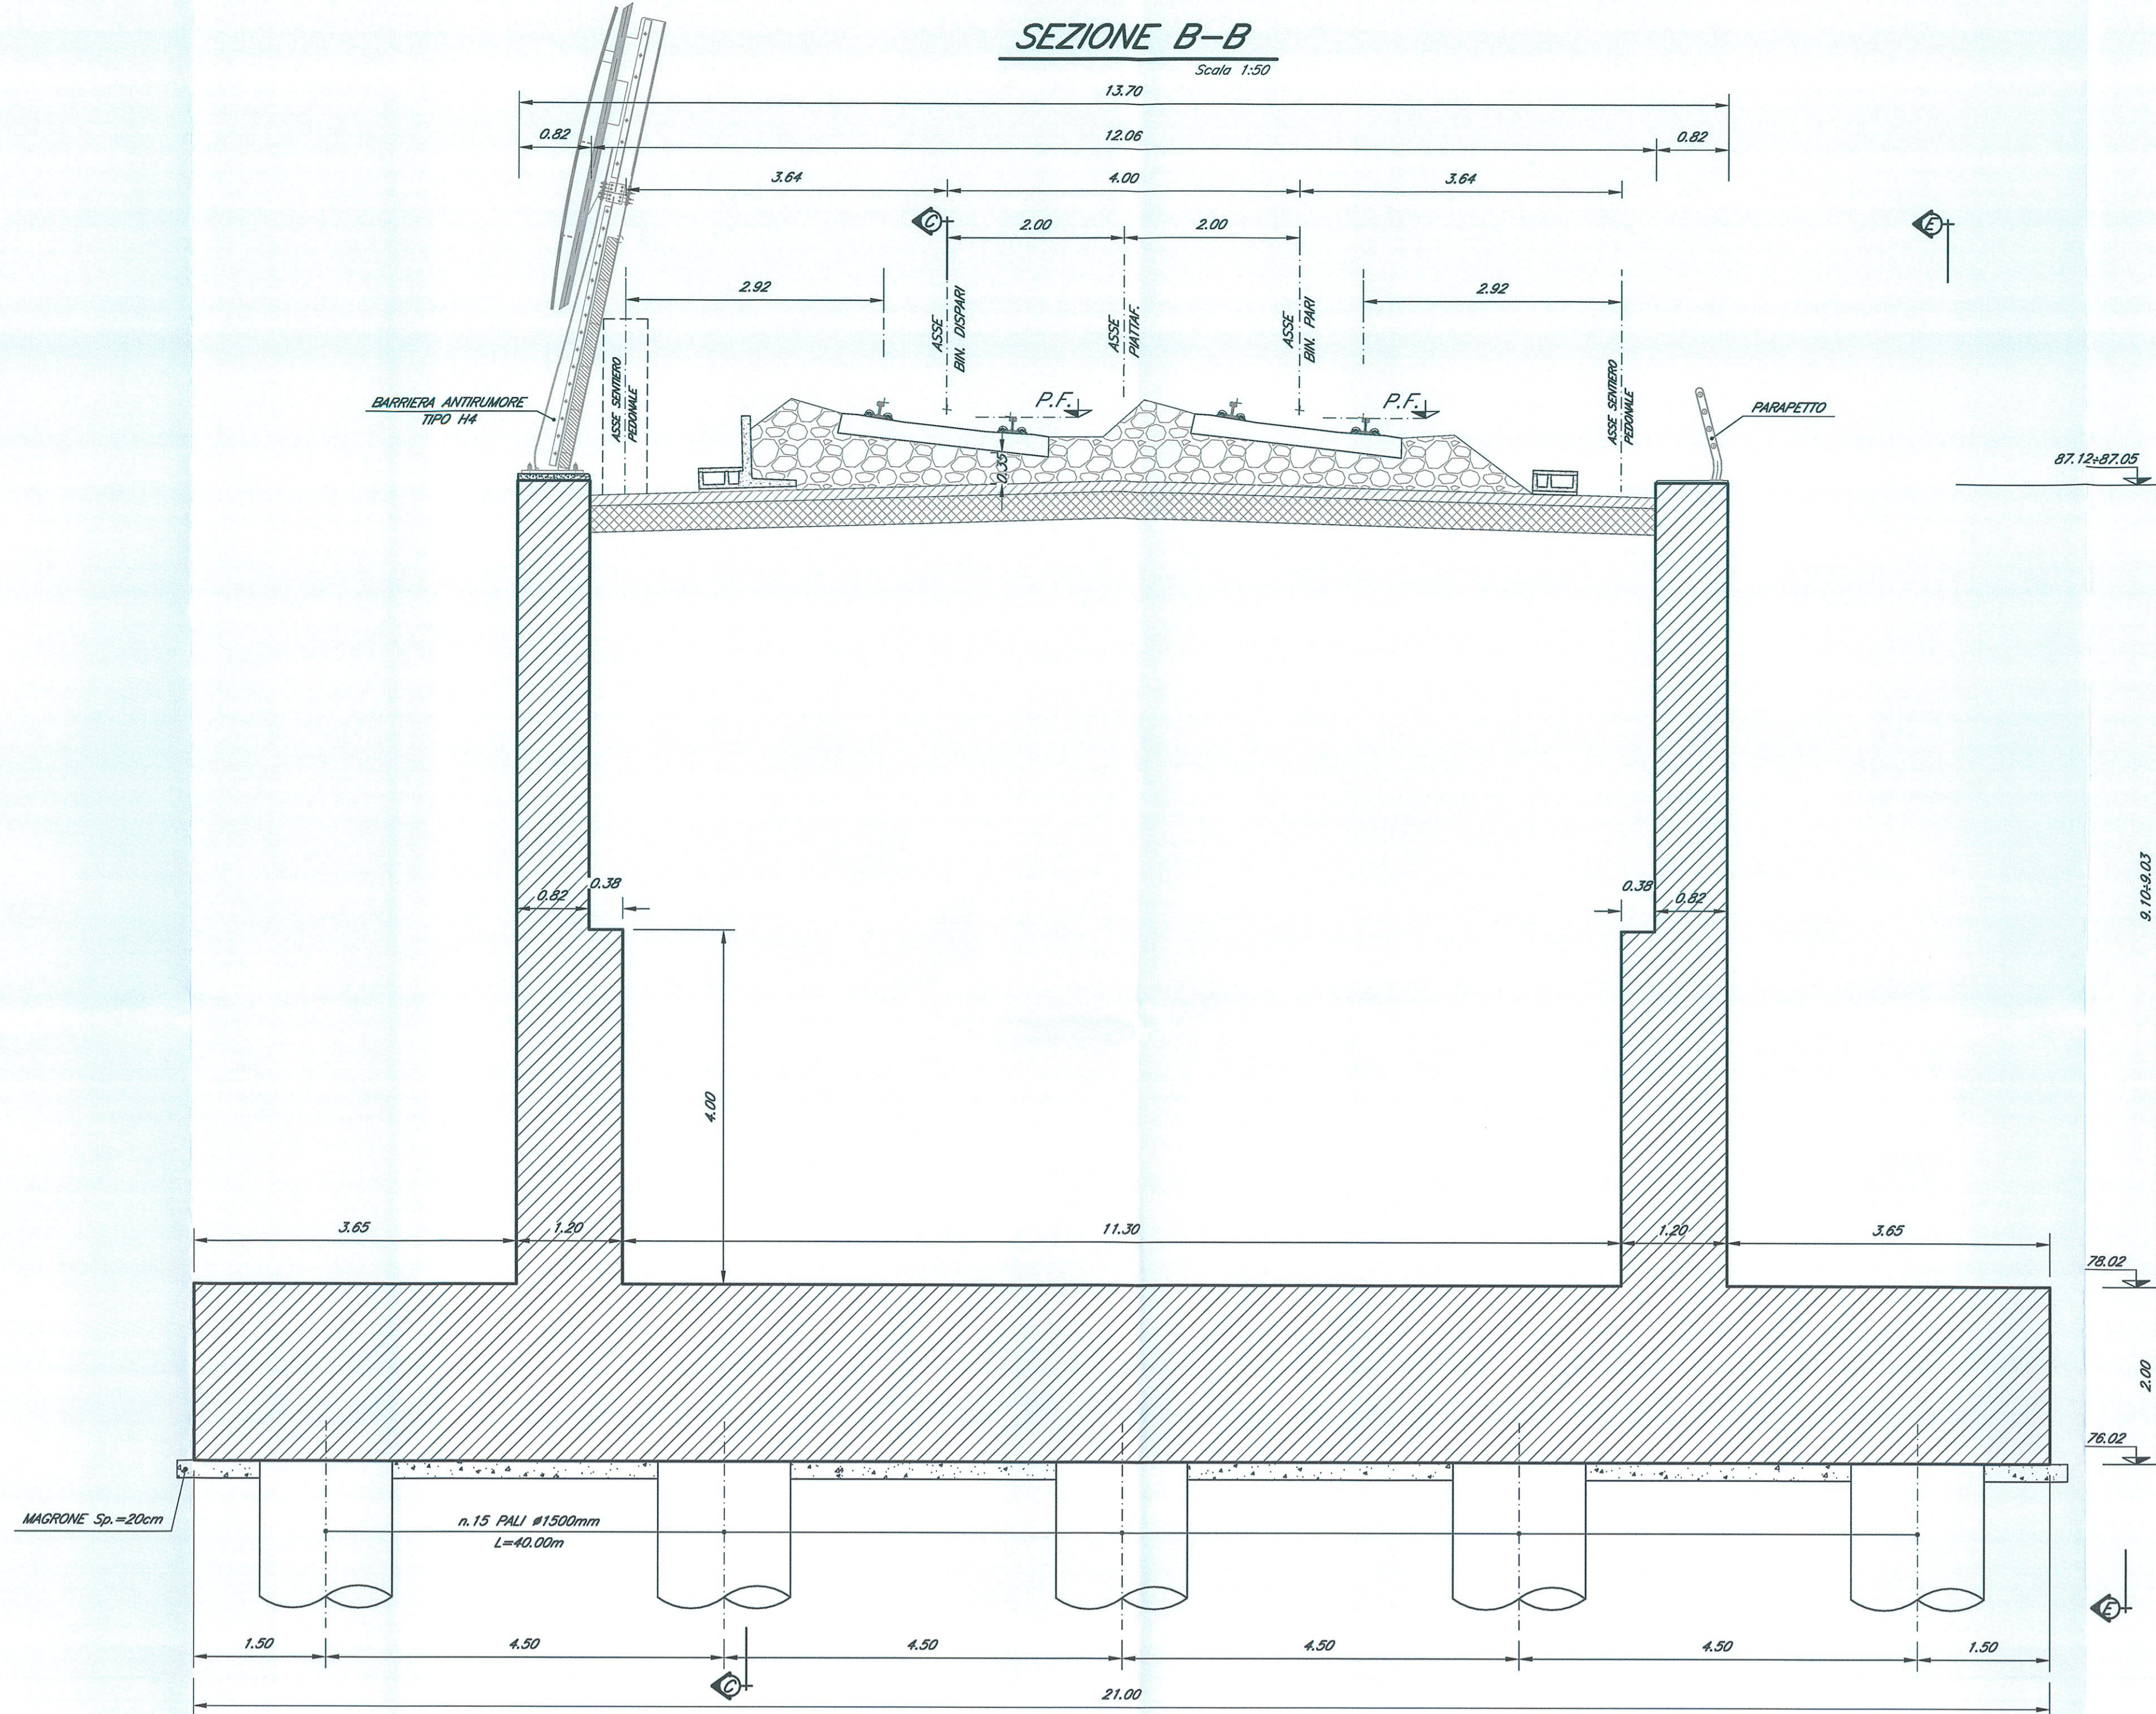


SEZIONE D-D

Scala 1:50

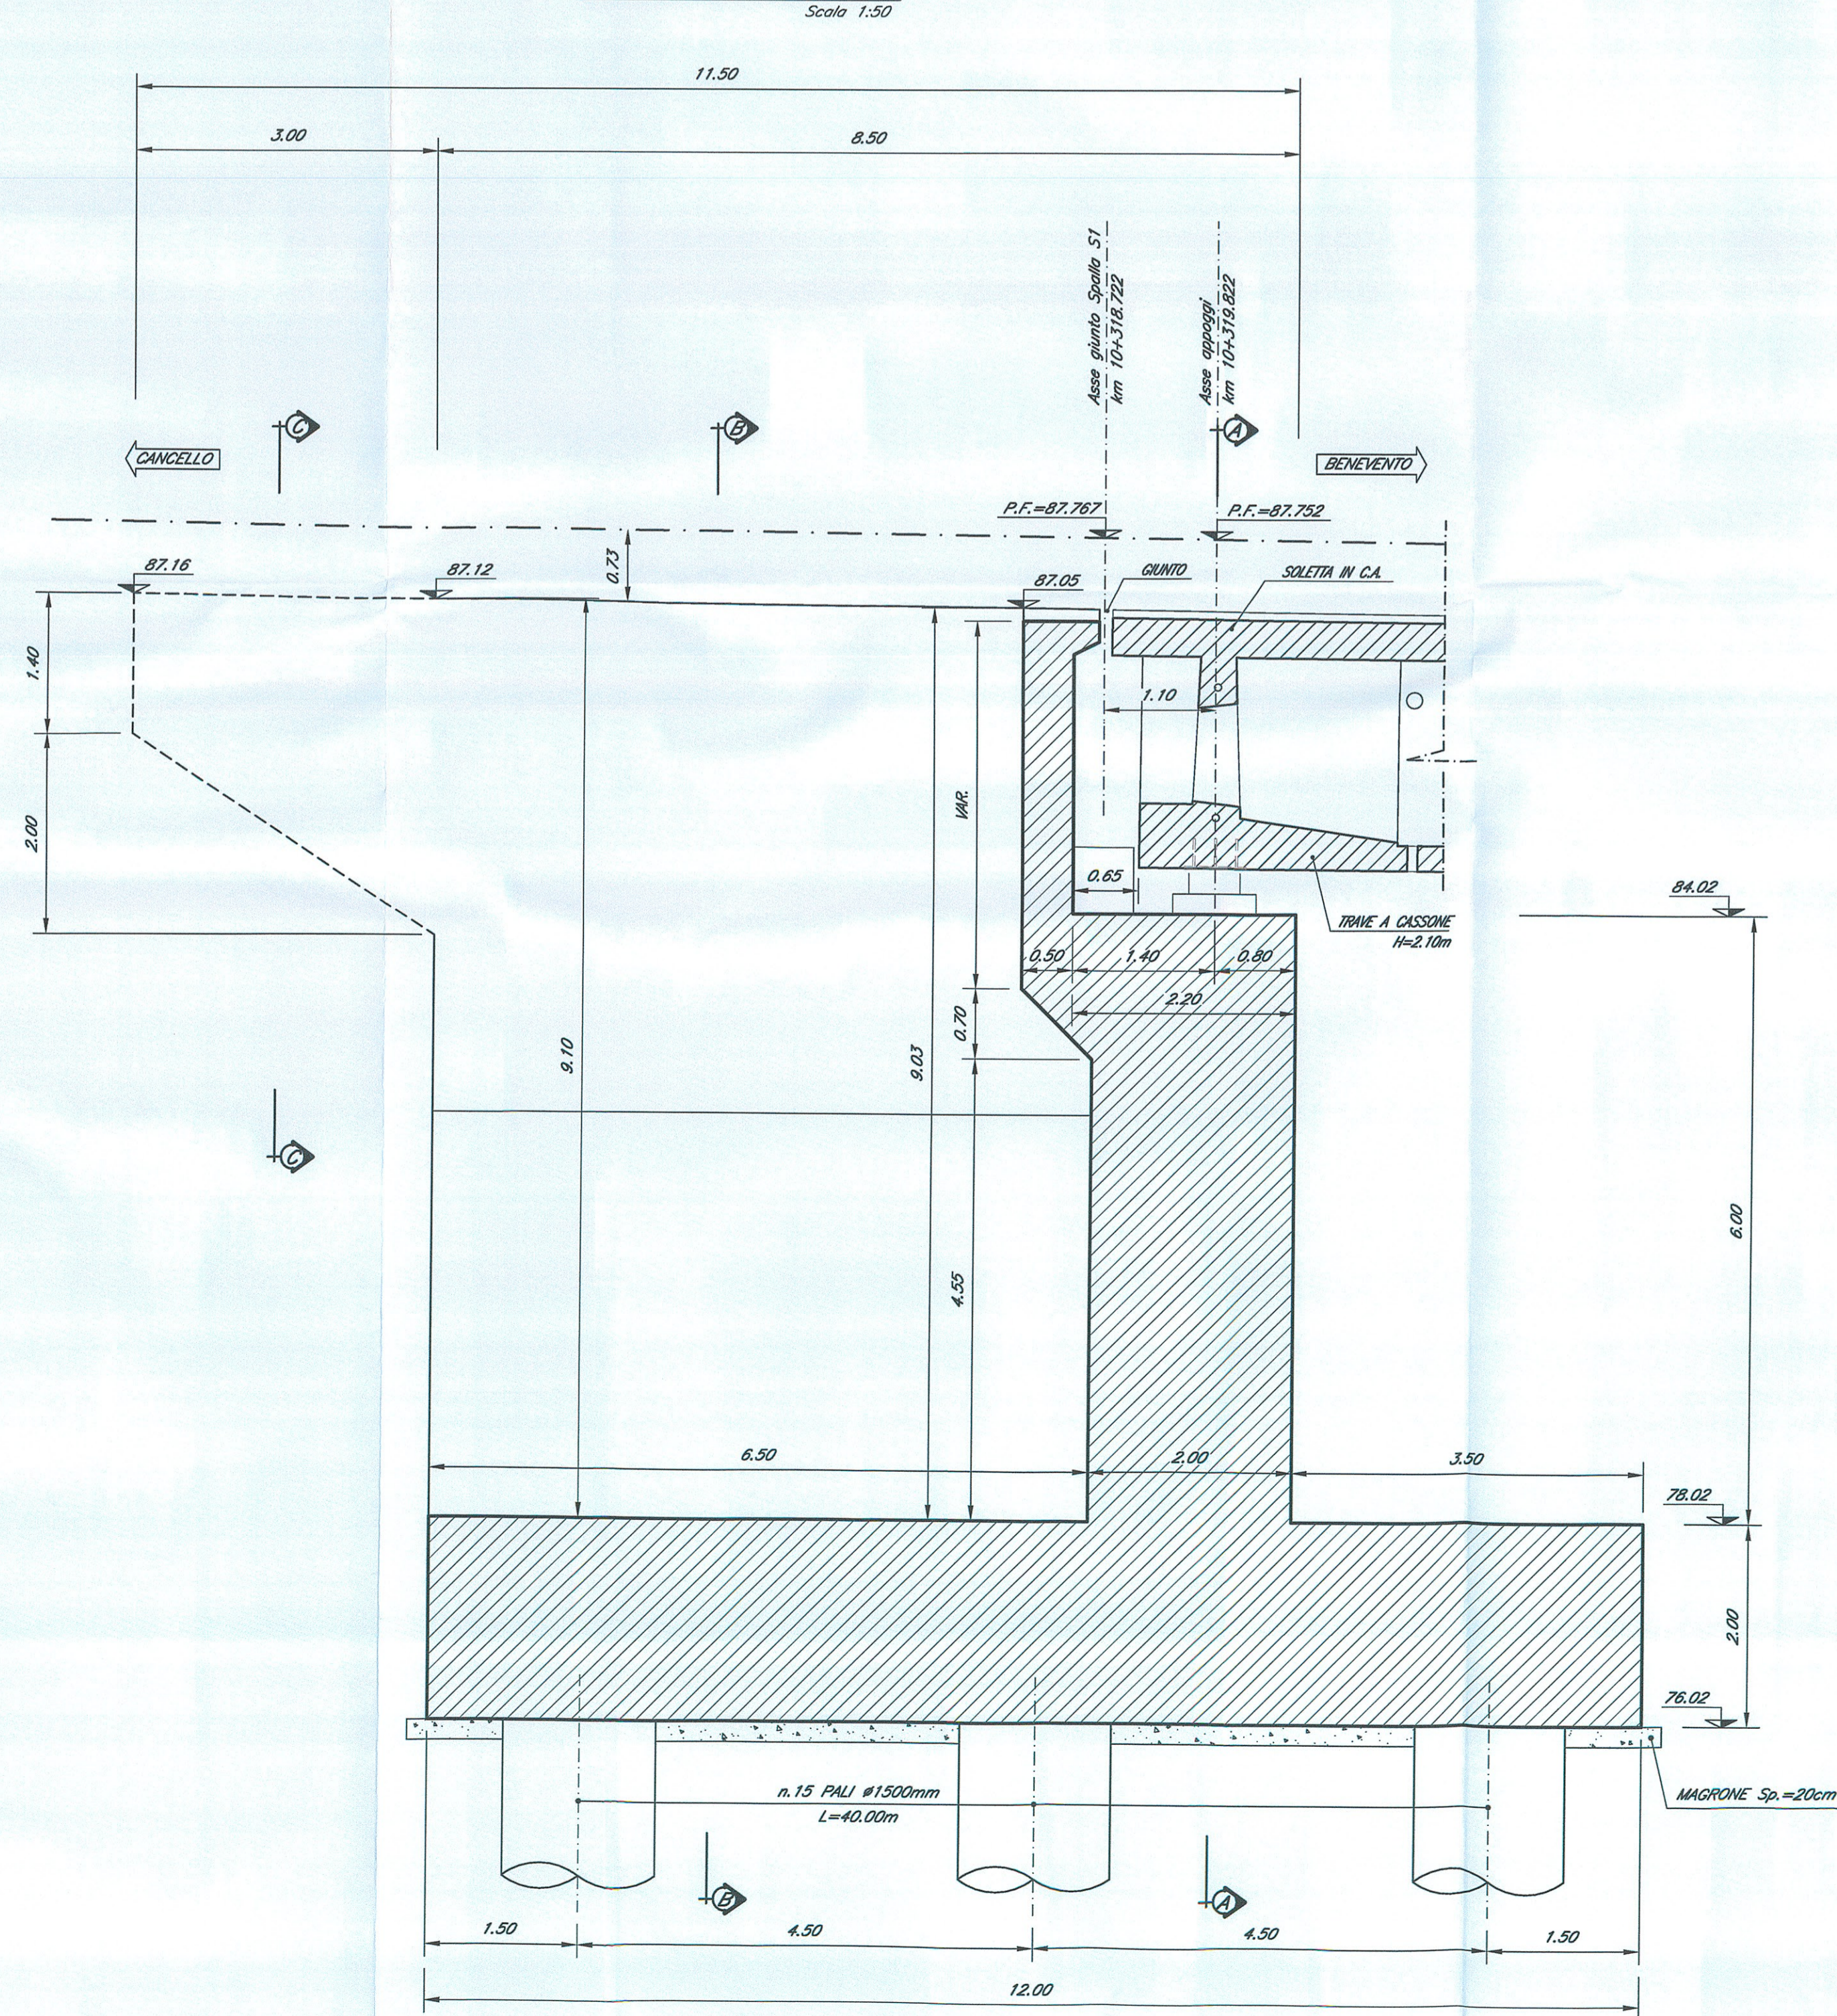

PROSPETTO E-E

Scala 1:50

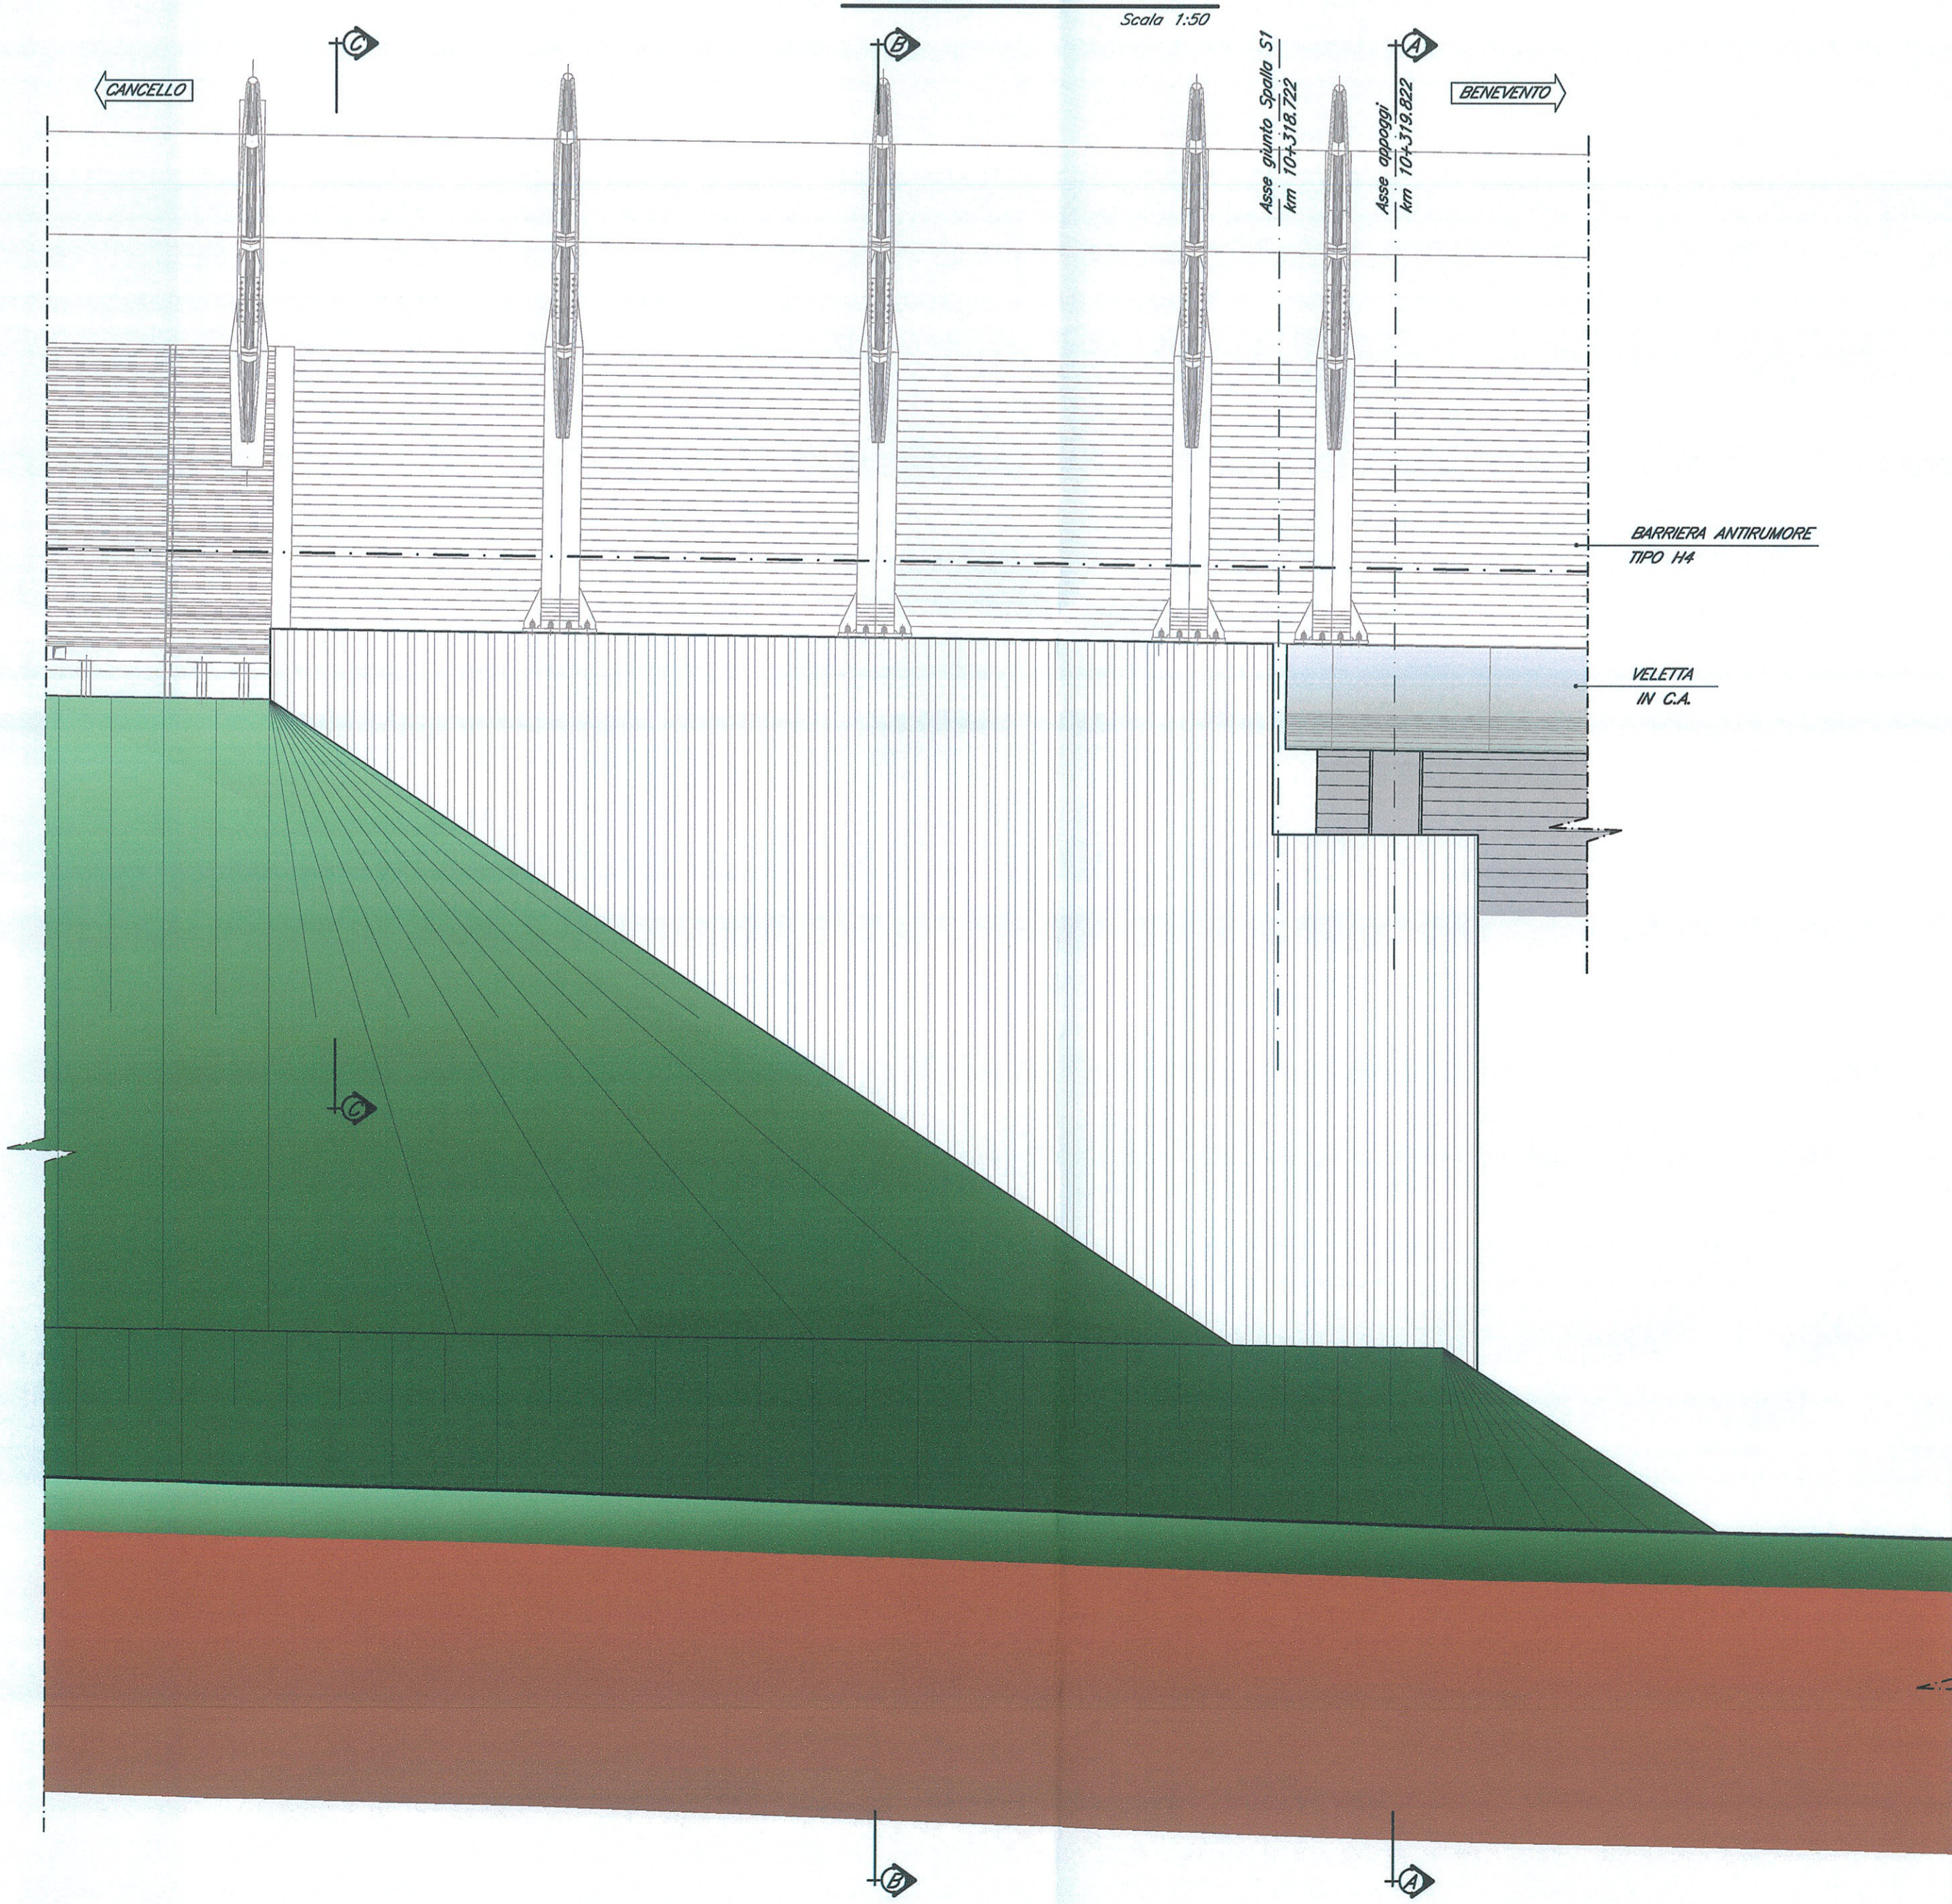

- NOTE:
- 1) Per la tabella materiali e note generali fare riferimento al documento "IF0F1D09TTOC0000001 - Tabella Materiali e Note generali".
  - 2) Trattamento "a matrice" dei muri frontali e laterali delle spalle del viadotto.

COMMITTENTE:

**RFI**  
 RETE FERROVIARIA ITALIANA  
 GRUPPO FERROVIE DELLO STATO ITALIANE

**DIREZIONE INVESTIMENTI**  
 PROGRAMMA NODO DI NAPOLI

PROGETTAZIONE:

**ITALFERR**  
 GRUPPO FERROVIE DELLO STATO ITALIANE

**DIREZIONE TECNICA**  
**U.O. STRUTTURE**

**PROGETTO DEFINITIVO**

**ITINERARIO NAPOLI-BARI**  
**RADDOPPIO TRATTA CANCELLO-BENEVENTO**  
**1° LOTTO FUNZIONALE CANCELLO-FRASSO TELESINO E VARIANTE ALLA**  
**LINEA ROMA-NAPOLI VIA CASSINO NEL COMUNE DI MADDALONI**

**PONTI E VIADOTTI**  
 VIADOTTO dal km 10+318,722 al km 11+729,722: Viadotto S. Michele  
 Carpenteria spalla S1 - Tav. 1 di 2

SCALA: 1:50

Revis.	Descrizione	Redatto	Data	Verificato	Data	Approvato	Data	Autorizzato	Data
A	Emissione Definitiva	A. Toscani	Lug. 2015	T. Albrici	Lug. 2015	F. Comone	Lug. 2015	A. Vitagli	Lug. 2015