



PIANTA ALLO SPICCATO

Scala: 1:50

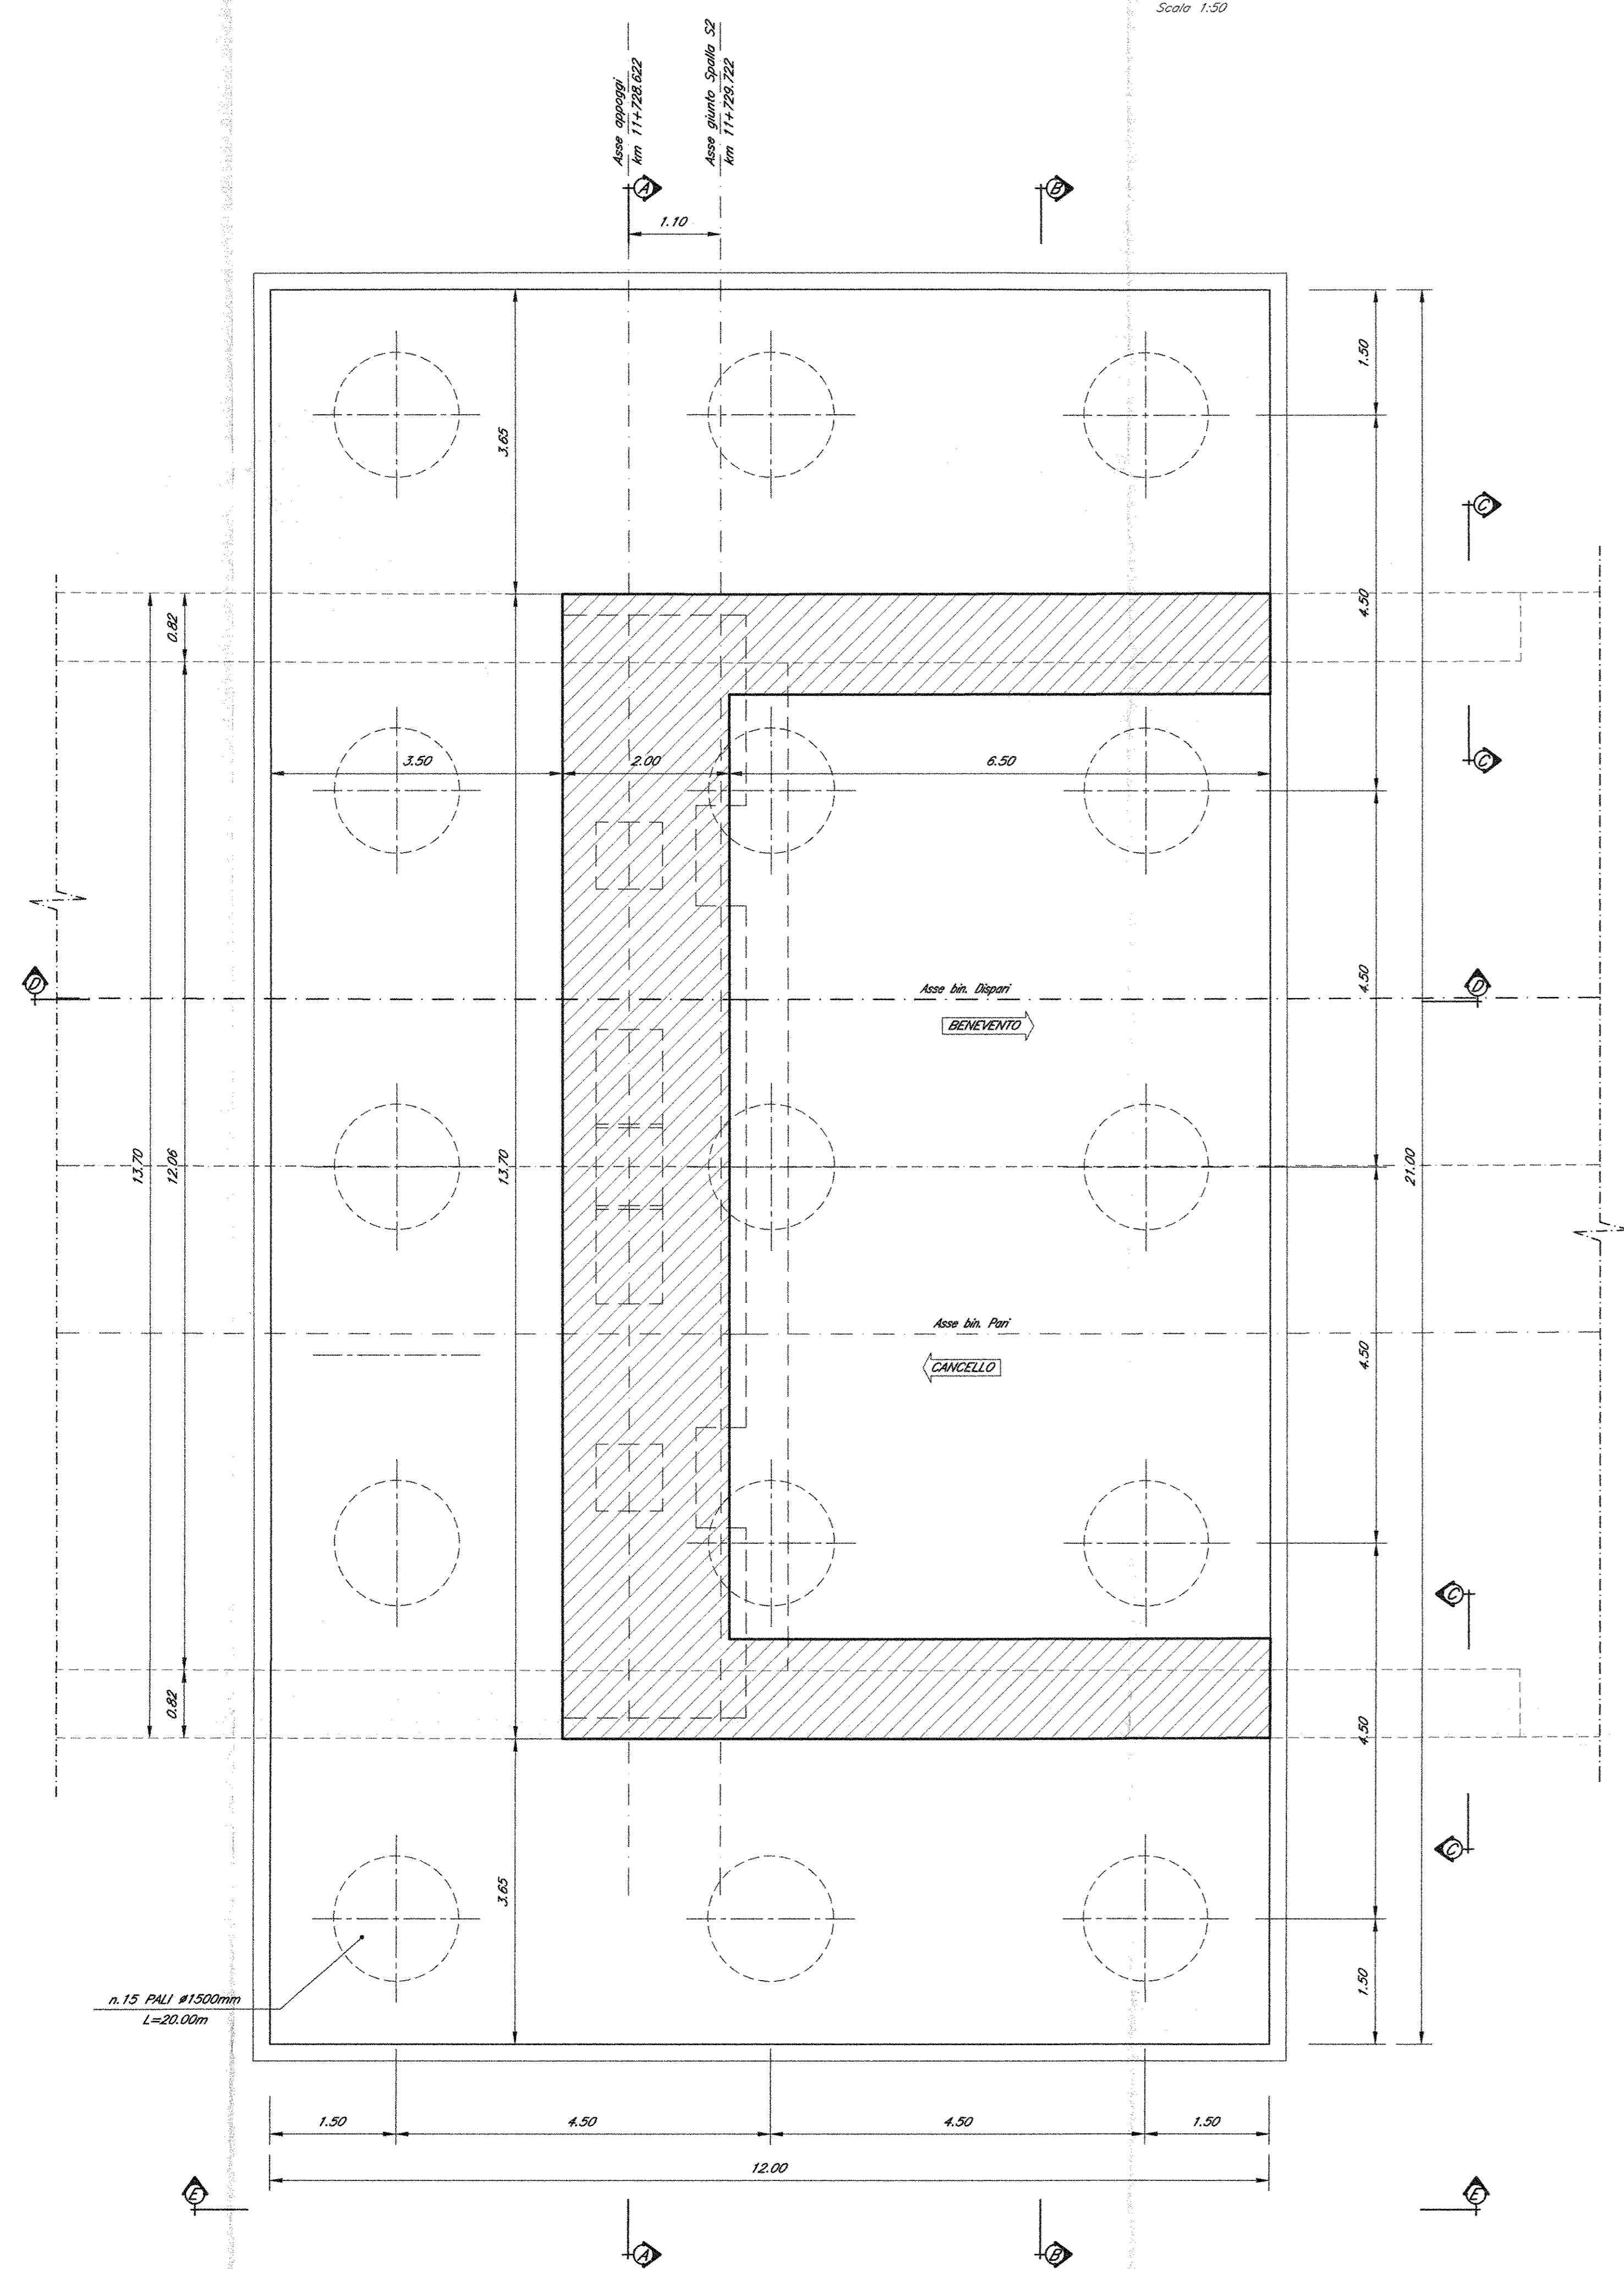

PIANTA APPOGGI

Scala: 1:50

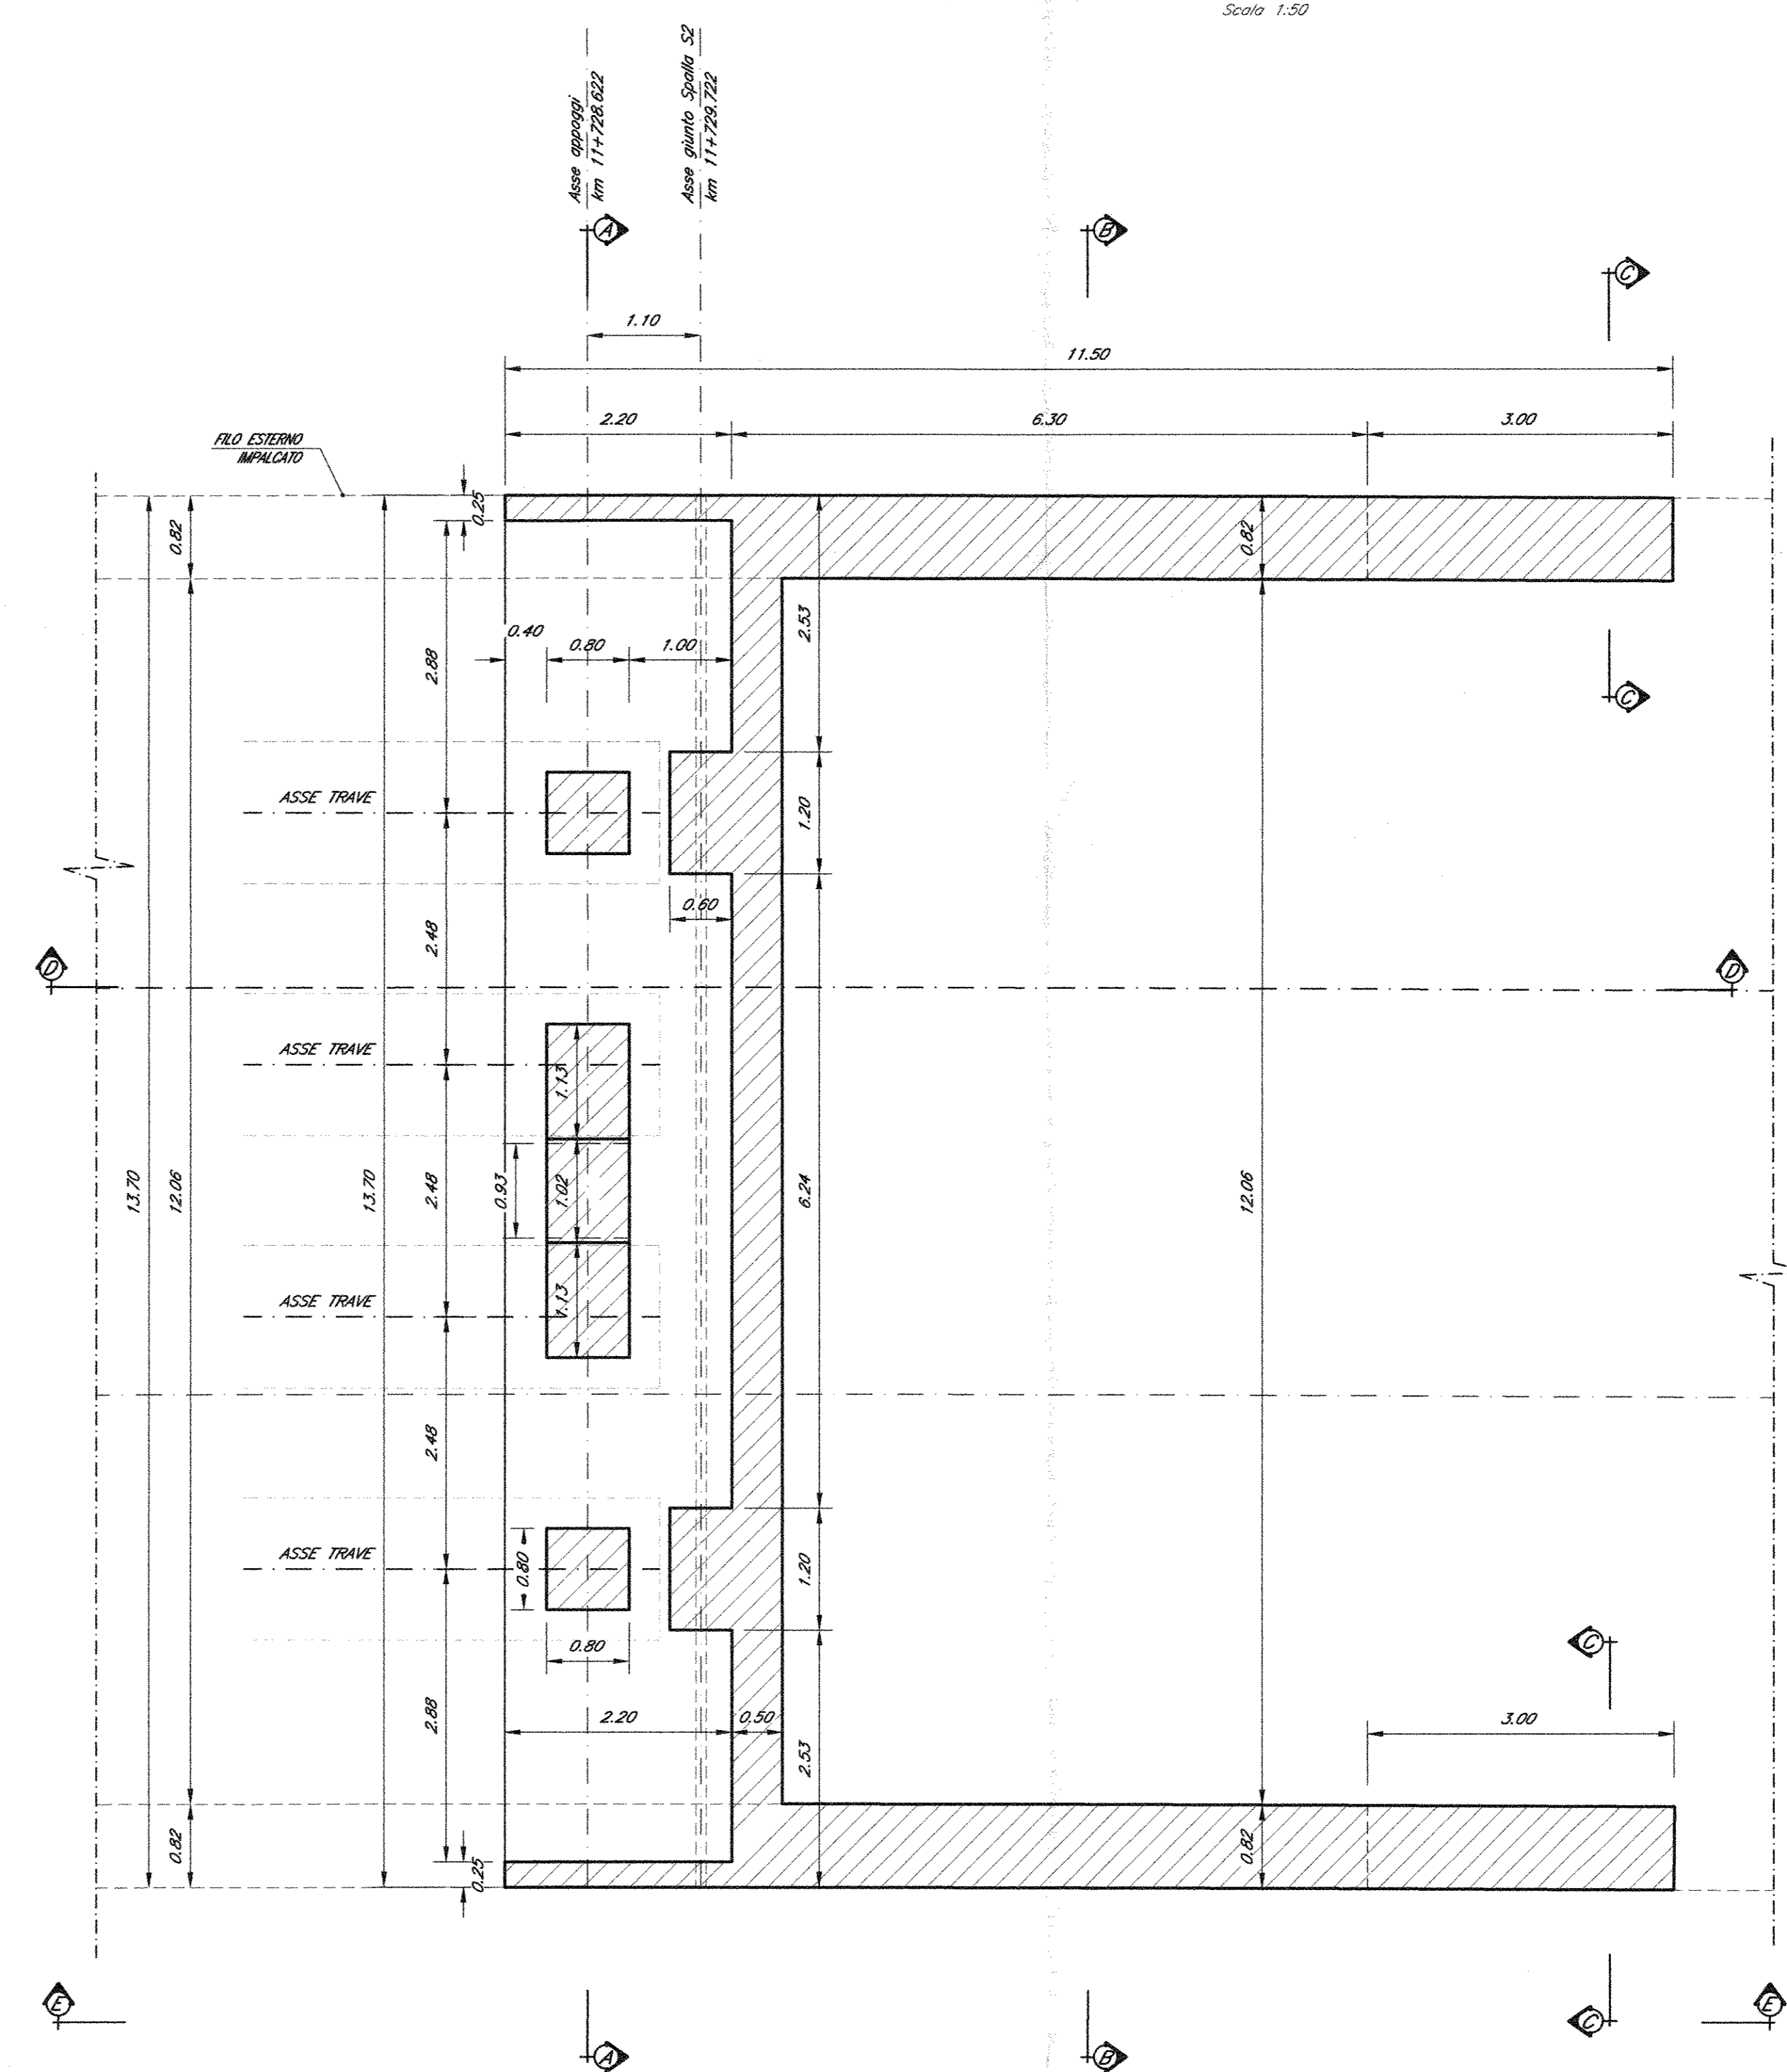

NOTE:  
 1) Per la tabella materiali e note generali fare riferimento al documento "IF0F1009ITOC0000001 - Tabella Materiali e Note generali".  
 2) Trattamento "a matrice" dei muri frontali e laterali delle spalle del viadotto.

COMMITTENTE:

**DIREZIONE INVESTIMENTI  
PROGRAMMA NODO DI NAPOLI**

PROGETTAZIONE:

**DIREZIONE TECNICA  
U.O. STRUTTURE**

**PROGETTO DEFINITIVO**

**ITINERARIO NAPOLI-BARI  
RADDOPPIO TRATTA CANCELLO-BENEVENTO  
1° LOTTO FUNZIONALE CANCELLO-FRASSO TELESINO E VARIANTE ALLA  
LINEA ROMA-NAPOLI VIA CASSINO NEL COMUNE DI MADDALONI**

**PONTI E VIADOTTI**  
 VIADOTTO dal km 10+318,722 al km 11+729,722: Viadotto S. Michele  
 Carpenteria spalla S2 - Tav. 2 di 2

SCALA:  
1:50

COMMESSA LOTTO FASE ENTE TIPO DOC. OPERA/DISCIPLINA PROGR. REV.

IF0F 01 D 09 BB V10604 004 A

Revis.	Descrizione	Redatto	Data	Verificato	Data	Approvato	Data	Autorizzato	Data
A	Emissione Definitiva	A. Tolari	Lug 2015	T. Abate	Lug 2015	F. Cerone	Lug 2015	A. Vignoli	Lug 2015