


PLANIMETRIA

Scala 1:500

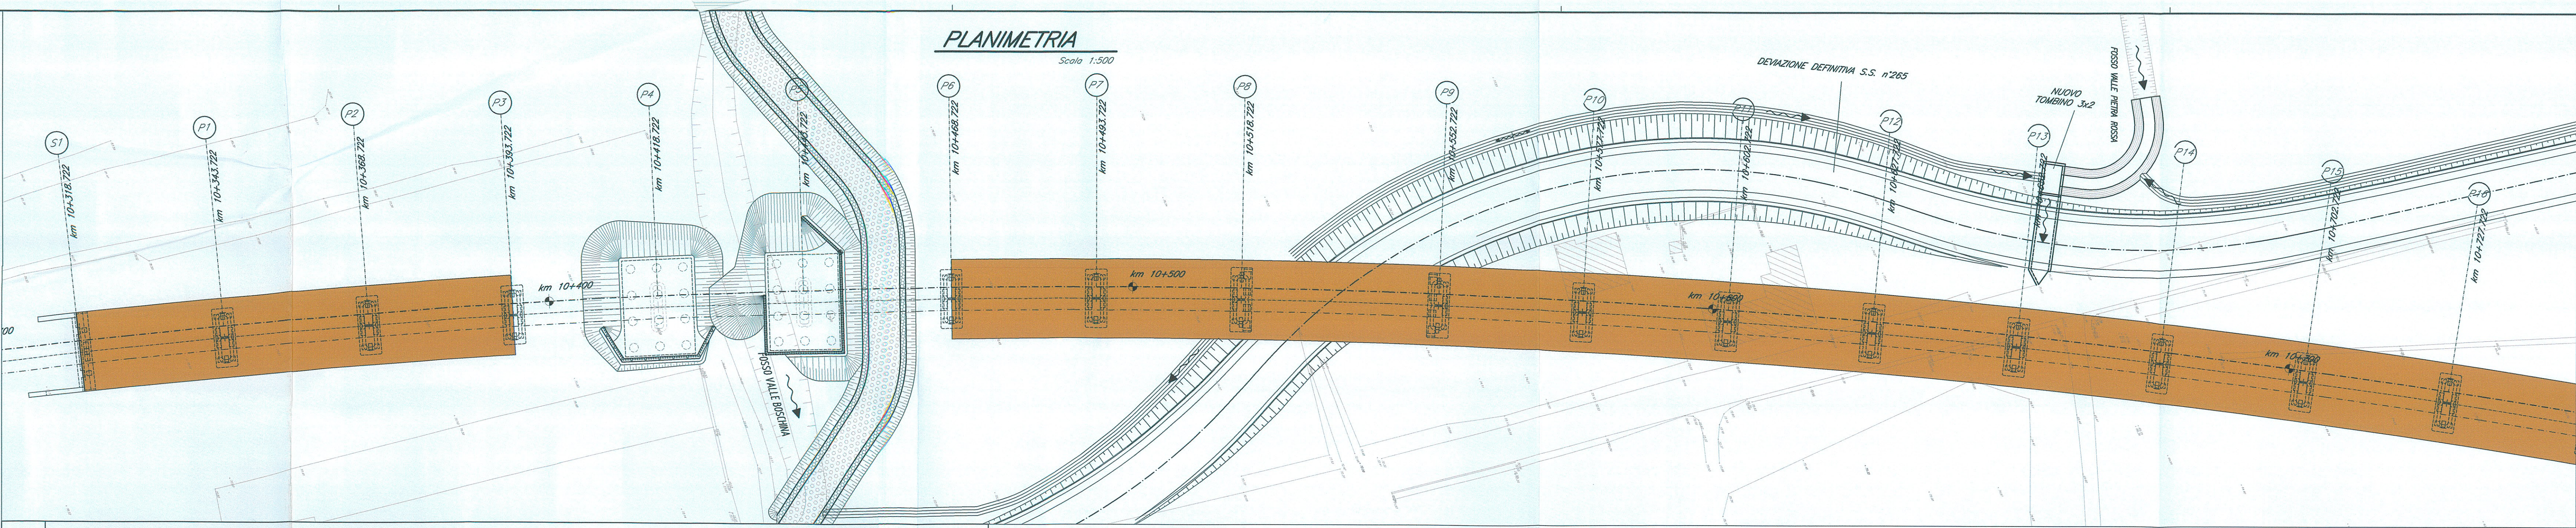


FASE 5

- Esecuzione deviazione definitiva fosso Valle Boschina
- Realizzazione paratie di micropali delle pile P4 e P5.
- Scavo fino alla quota d'imposta fondazione delle pile P4 e P5.

PLANIMETRIA

Scala 1:500

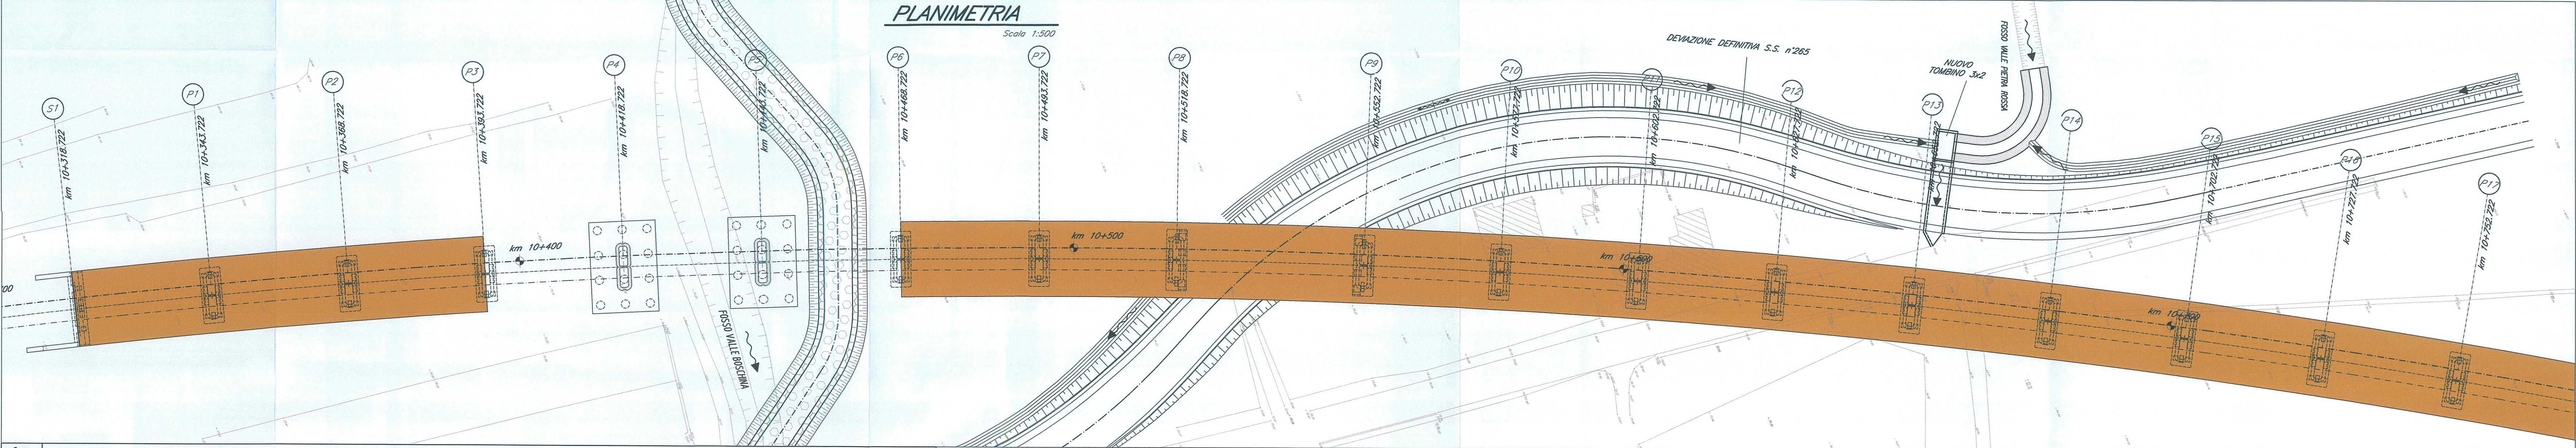


FASE 6

- Realizzazione palificate e plinti di fondazione delle pile P4 e P5.
- Realizzazione elevazione dei fusti pile P4 e P5.
- Realizzazione pulvini delle pile P4 e P5.

PLANIMETRIA

Scala 1:500

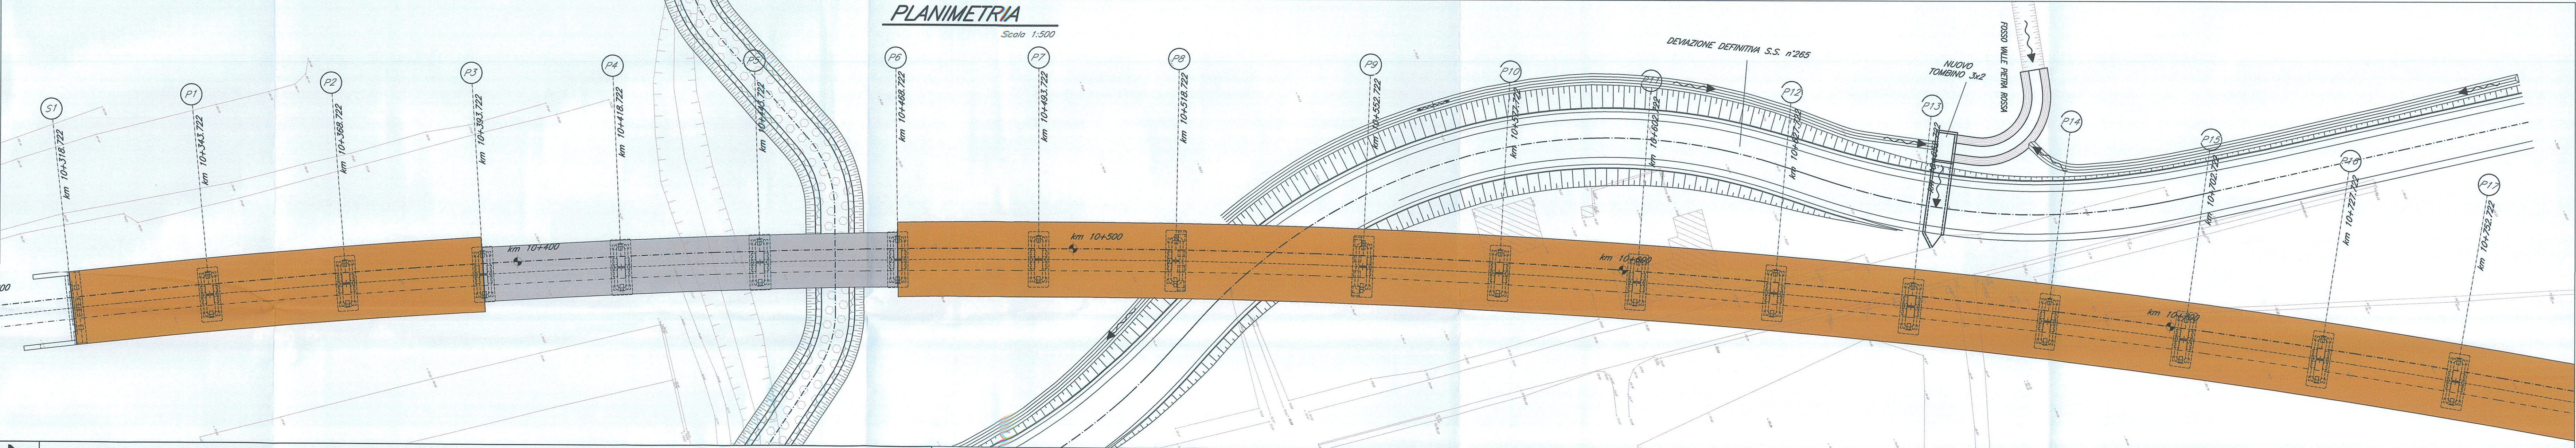


FASE 7

- Varo delle travi prefabbricate delle pile P4 e P5.

PLANIMETRIA

Scala 1:500

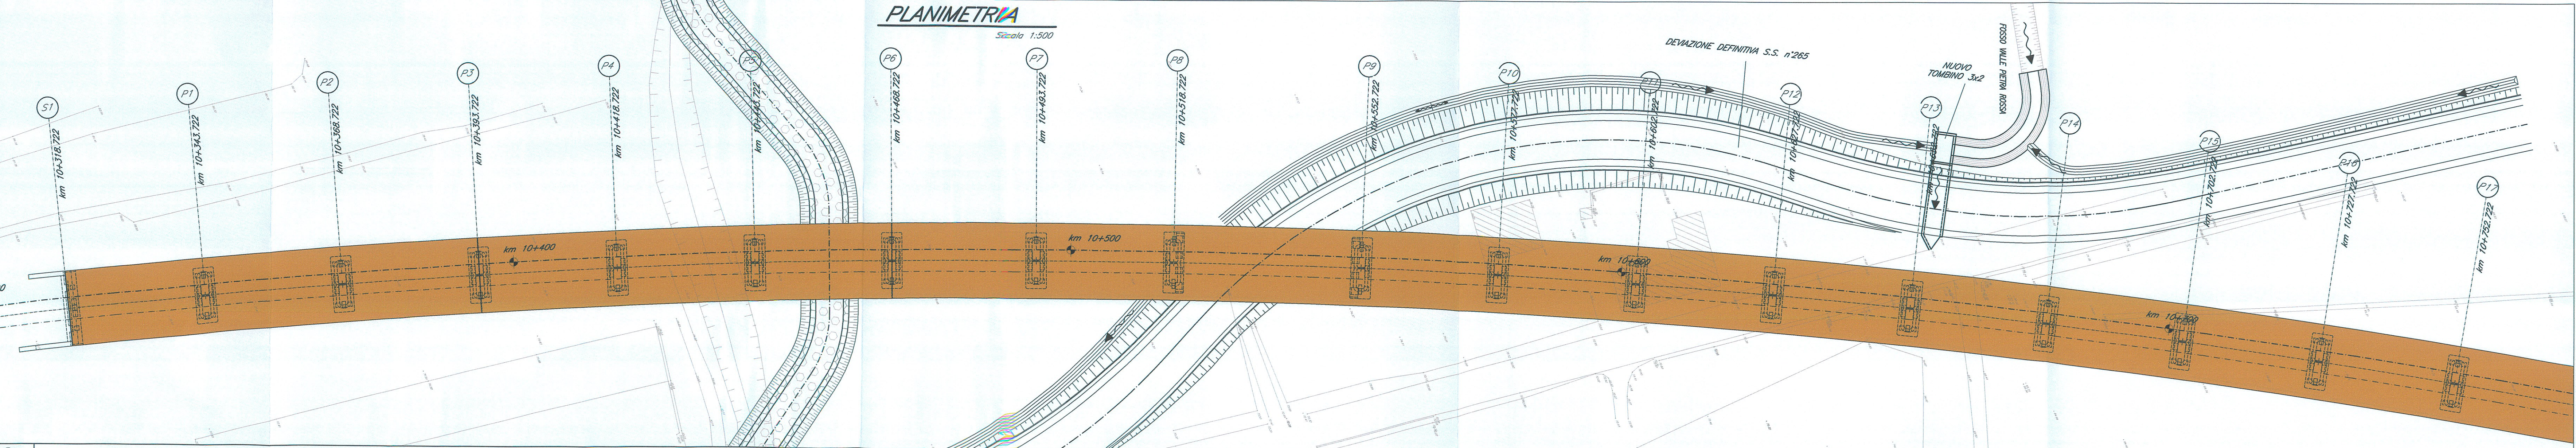

FASE 8

- Getto della soletta dell'impalcato delle pile P4 e P5.
- Esecuzione di tutte le opere di completamento dell'intera opera.

N.B.:
- NELL'ESECUZIONE DELLE FONDAZIONI E' NECESSARIO
REALIZZARE PRIMA I PALI ED IL PUNTO DELLA PILA P36
E SUCCESSIVAMENTE I PALI ED IL PUNTO DELLA PILA P37
REALIZZARE PRIMA I PALI ED IL PUNTO DELLA PILA P38
E SUCCESSIVAMENTE I PALI ED IL PUNTO DELLA PILA P39
E SUCCESSIVAMENTE I PALI ED IL PUNTO DELLA PILA P40
E SUCCESSIVAMENTE I PALI ED IL PUNTO DELLA PILA P41

COMMITTENTE:



DIREZIONE INVESTIMENTI
PROGRAMMA NODO DI NAPOLI

PROGETTAZIONE:



DIREZIONE TECNICA
U.O. STRUTTURE

PROGETTO DEFINITIVO

ITINERARIO NAPOLI-BARI
RADDOPPIO TRATTA CANCELLO-BENEVENTO
1° LOTTO FUNZIONALE CANCELLO-FRASSO TELESINO E VARIANTE ALLA
LINEA ROMA-NAPOLI VIA CASSINO NEL COMUNE DI MADDALONI

PONTI E VIADOTTI

VIADOTTO dal km 10+318,722 al km 11+729,722: Viadotto S. Michele
Fasi realizzative - Tav. 5 di 5

SCALA :
1:500

COMMESSA LOTTO FASE ENTE TIPO DOC. OPERA/DISCIPLINA PROG. REV.

1F0F 01 D 09 P8 VI0600 005 A

Revis.	Descrizione	Redatto	Data	Verificato	Data	Approvato	Data	Autorizzato	Data
A	Emissione Definitiva	A. Tosari	Lug 2015	T. Alberti	Lug 2015	F. Cerrone	Lug 2015	A. Vittorini	Lug 2015

FILE:1F0F_01.D.09.P8.VI0600.005.A

n. Elab: 336