



PIANTA SCAVI

Scala 1:200

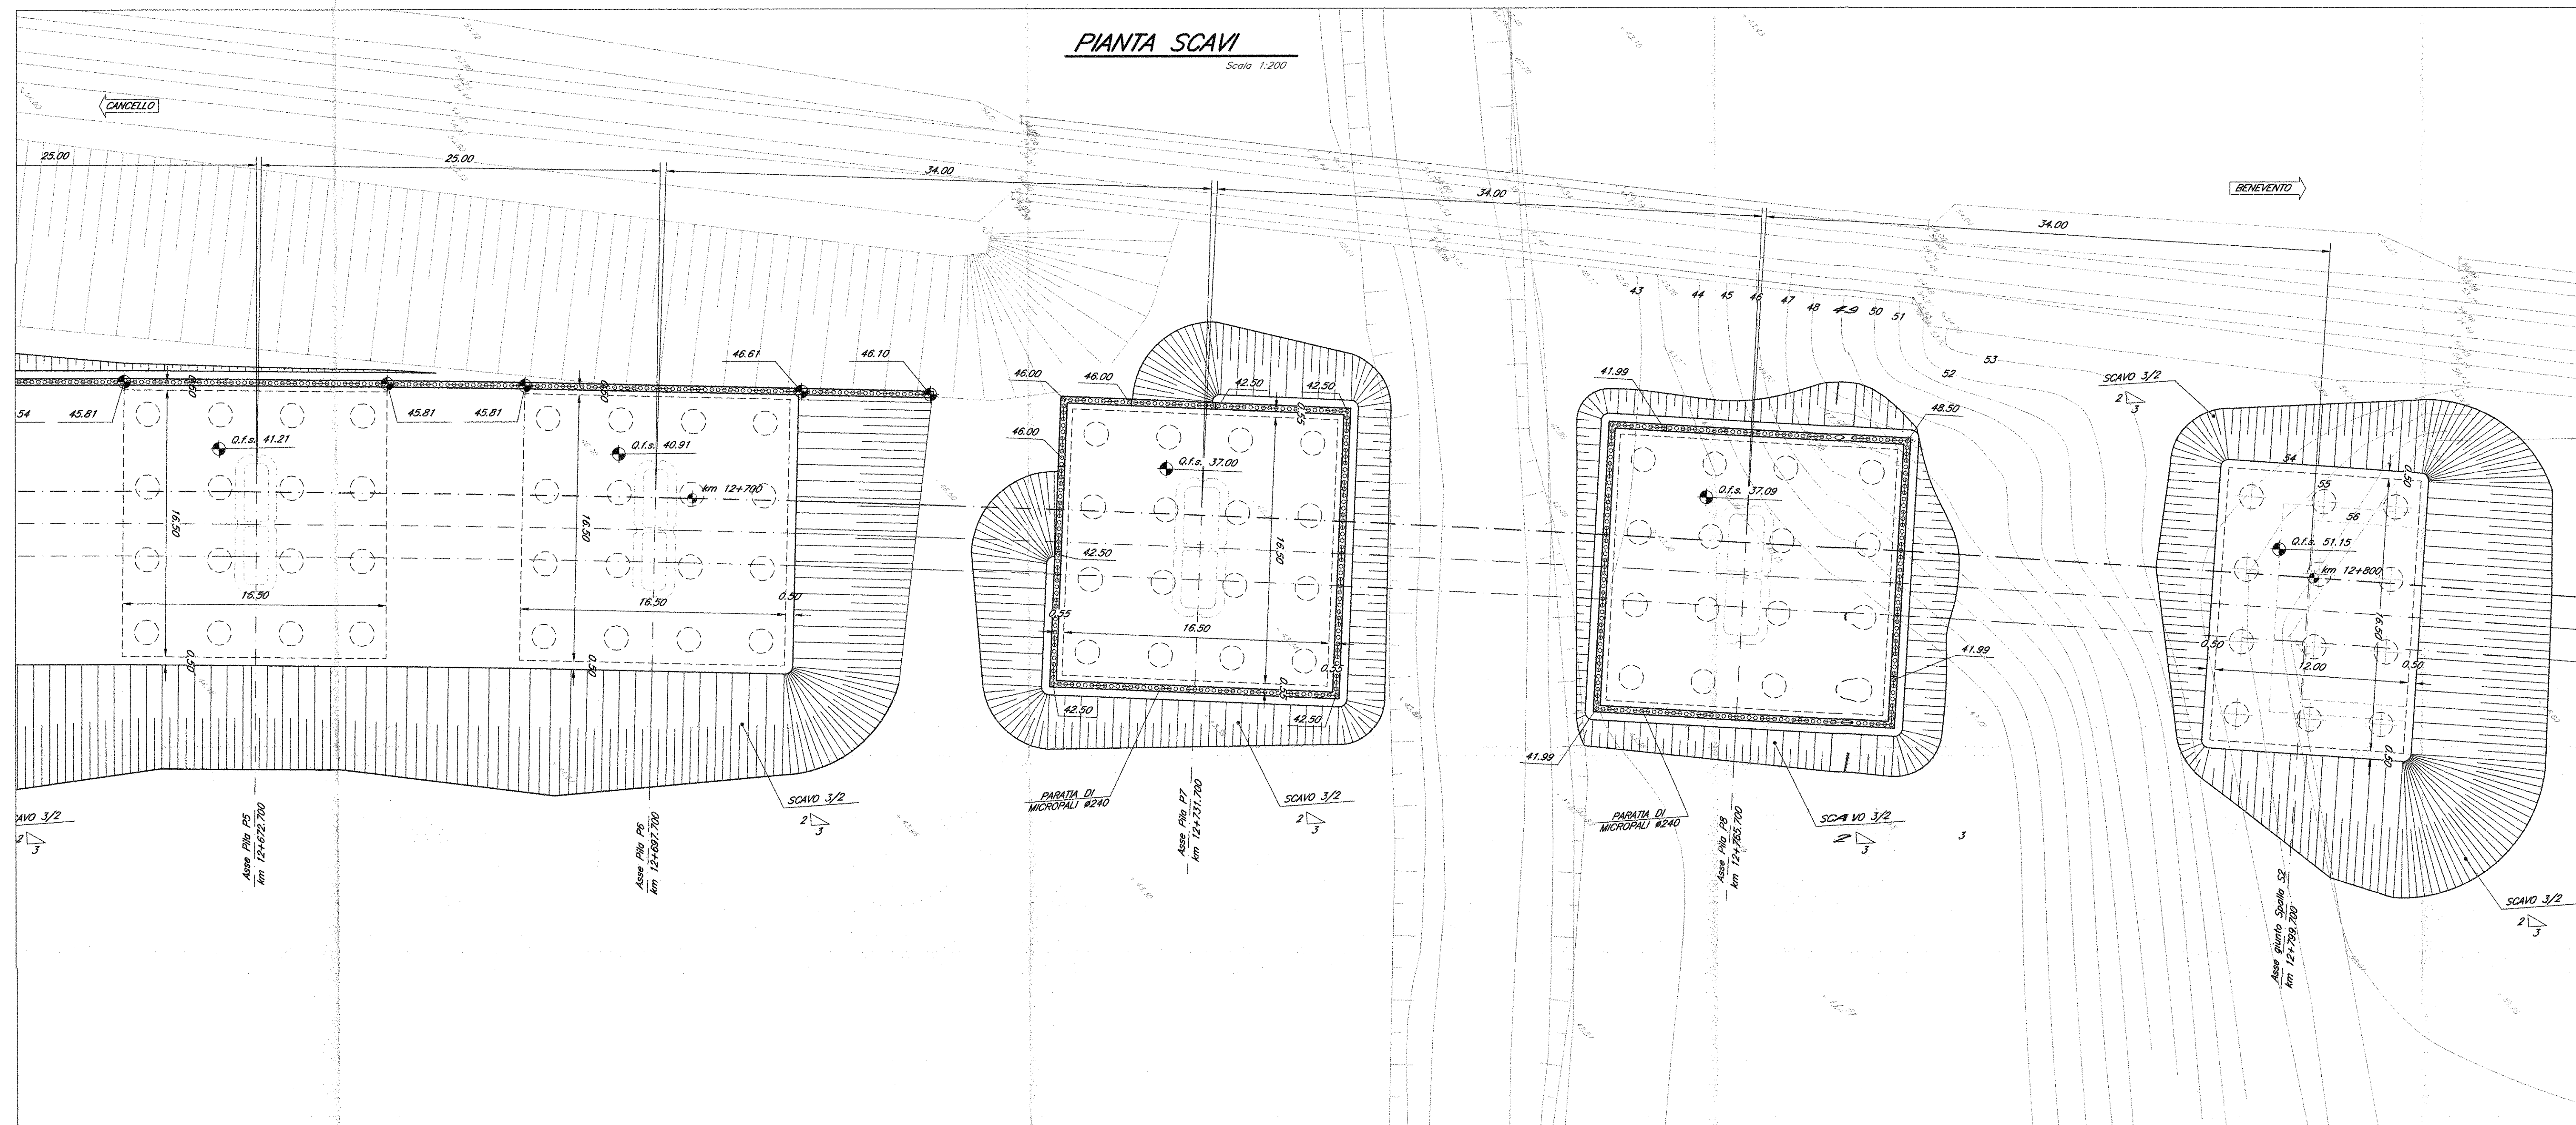


PIANTA CHIAVE

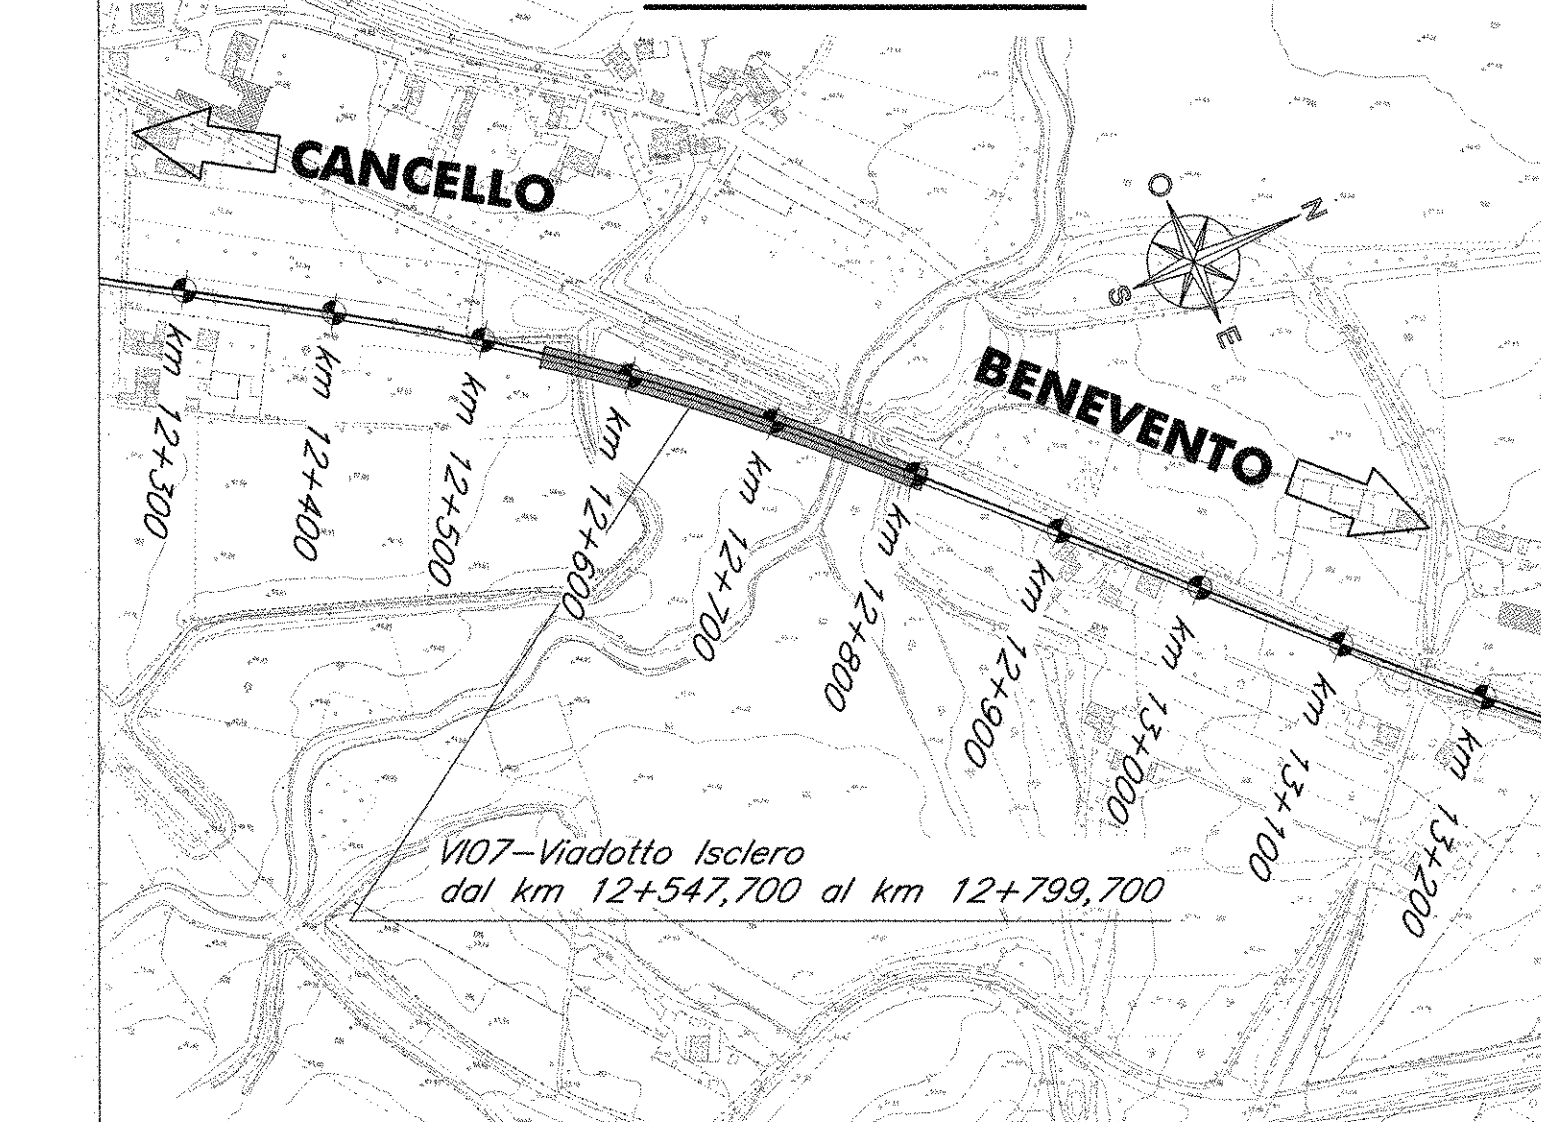


SEZIONE TIPO (campata L=34.00m)

Scala 1:100

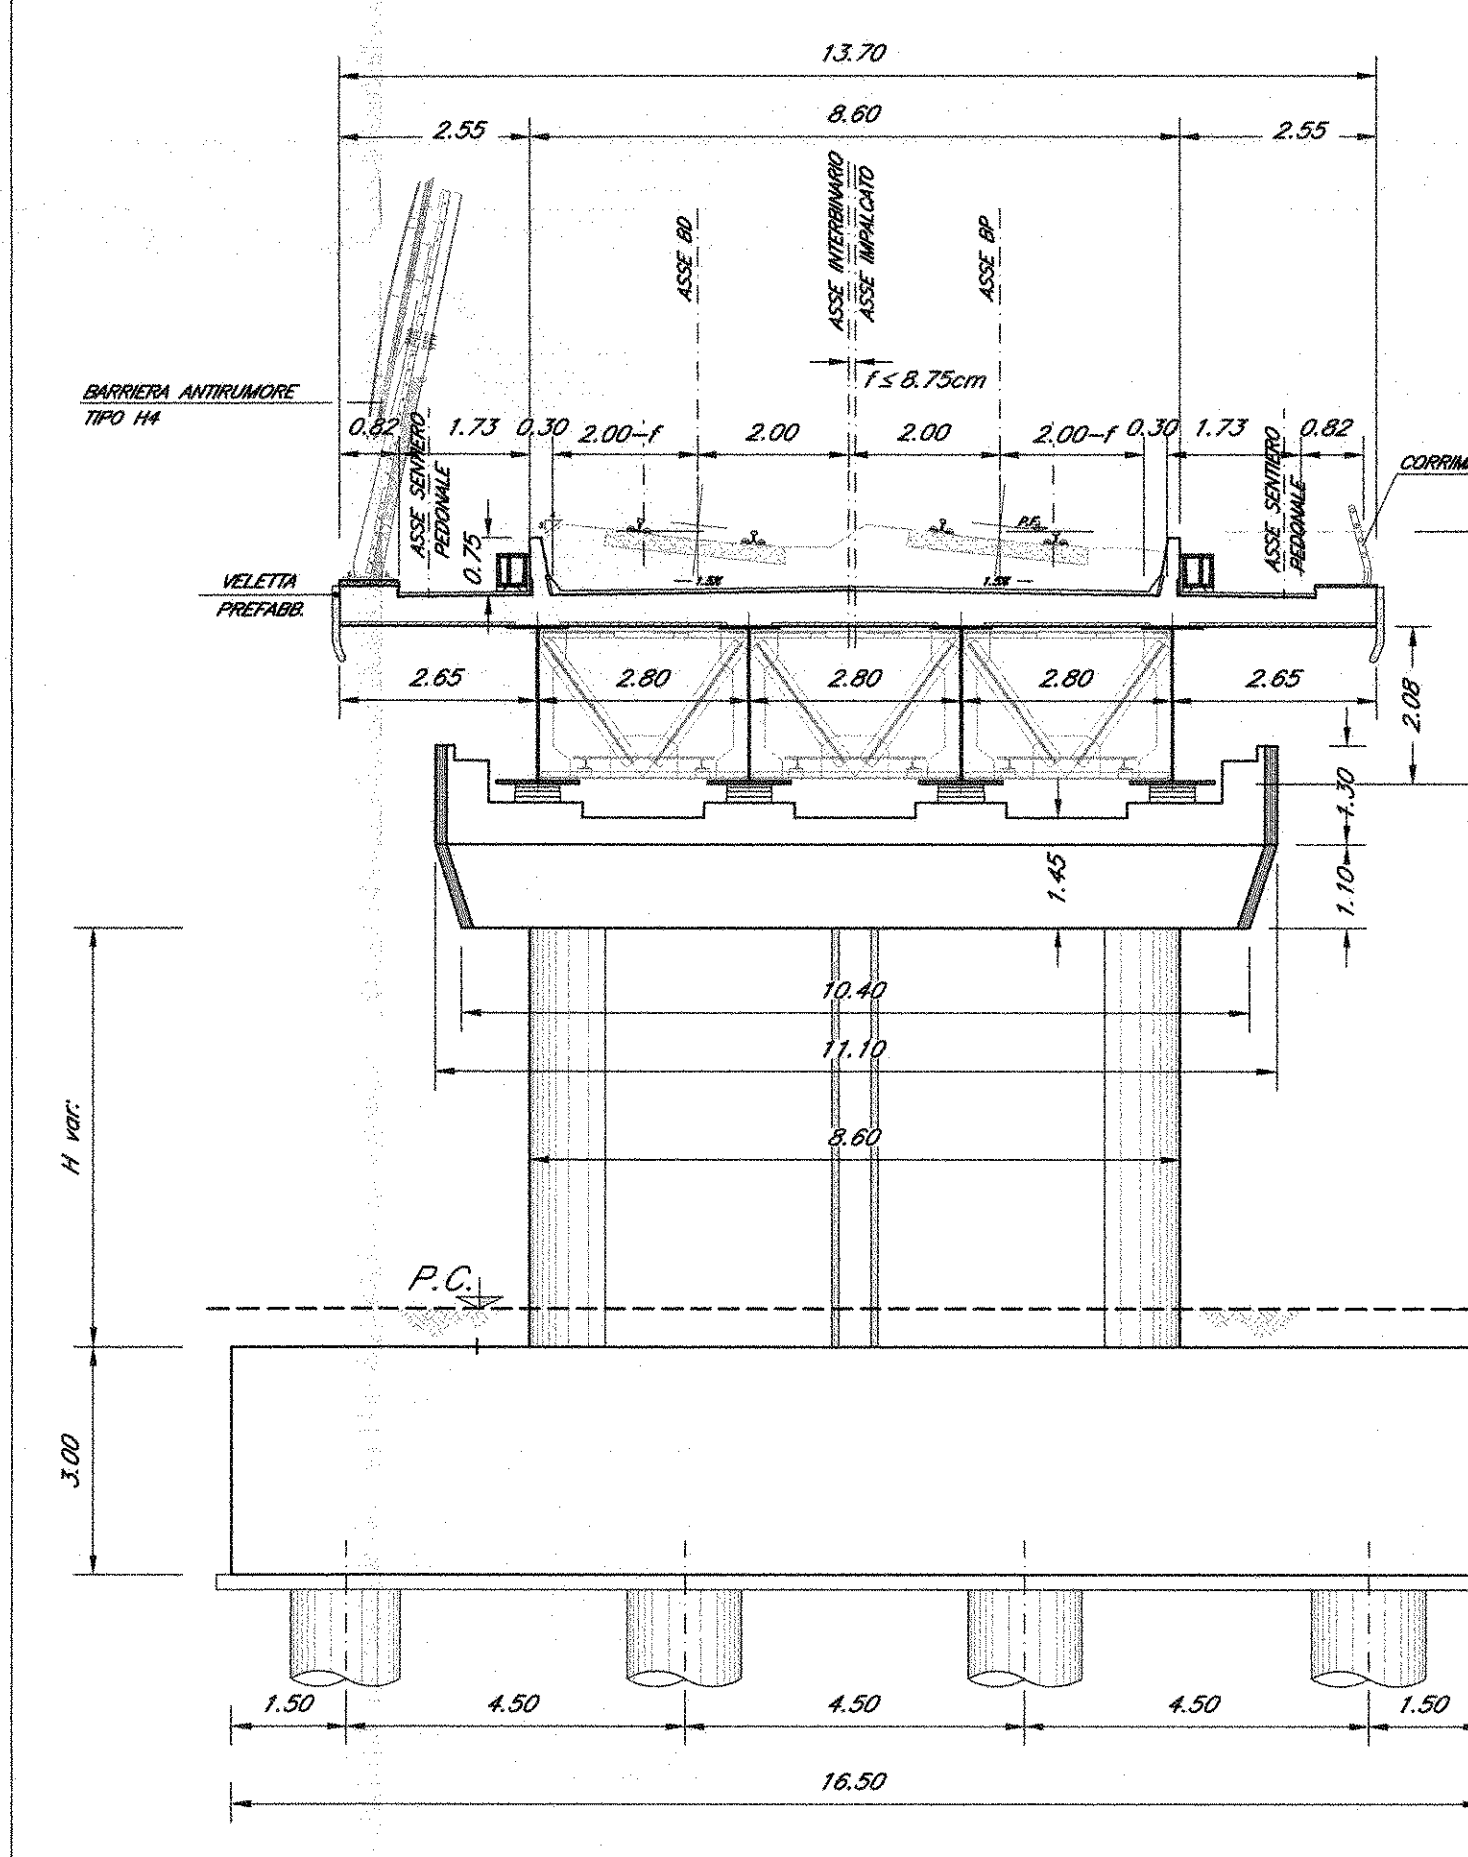

SEZIONE LONGITUDINALE

Scala 1:200

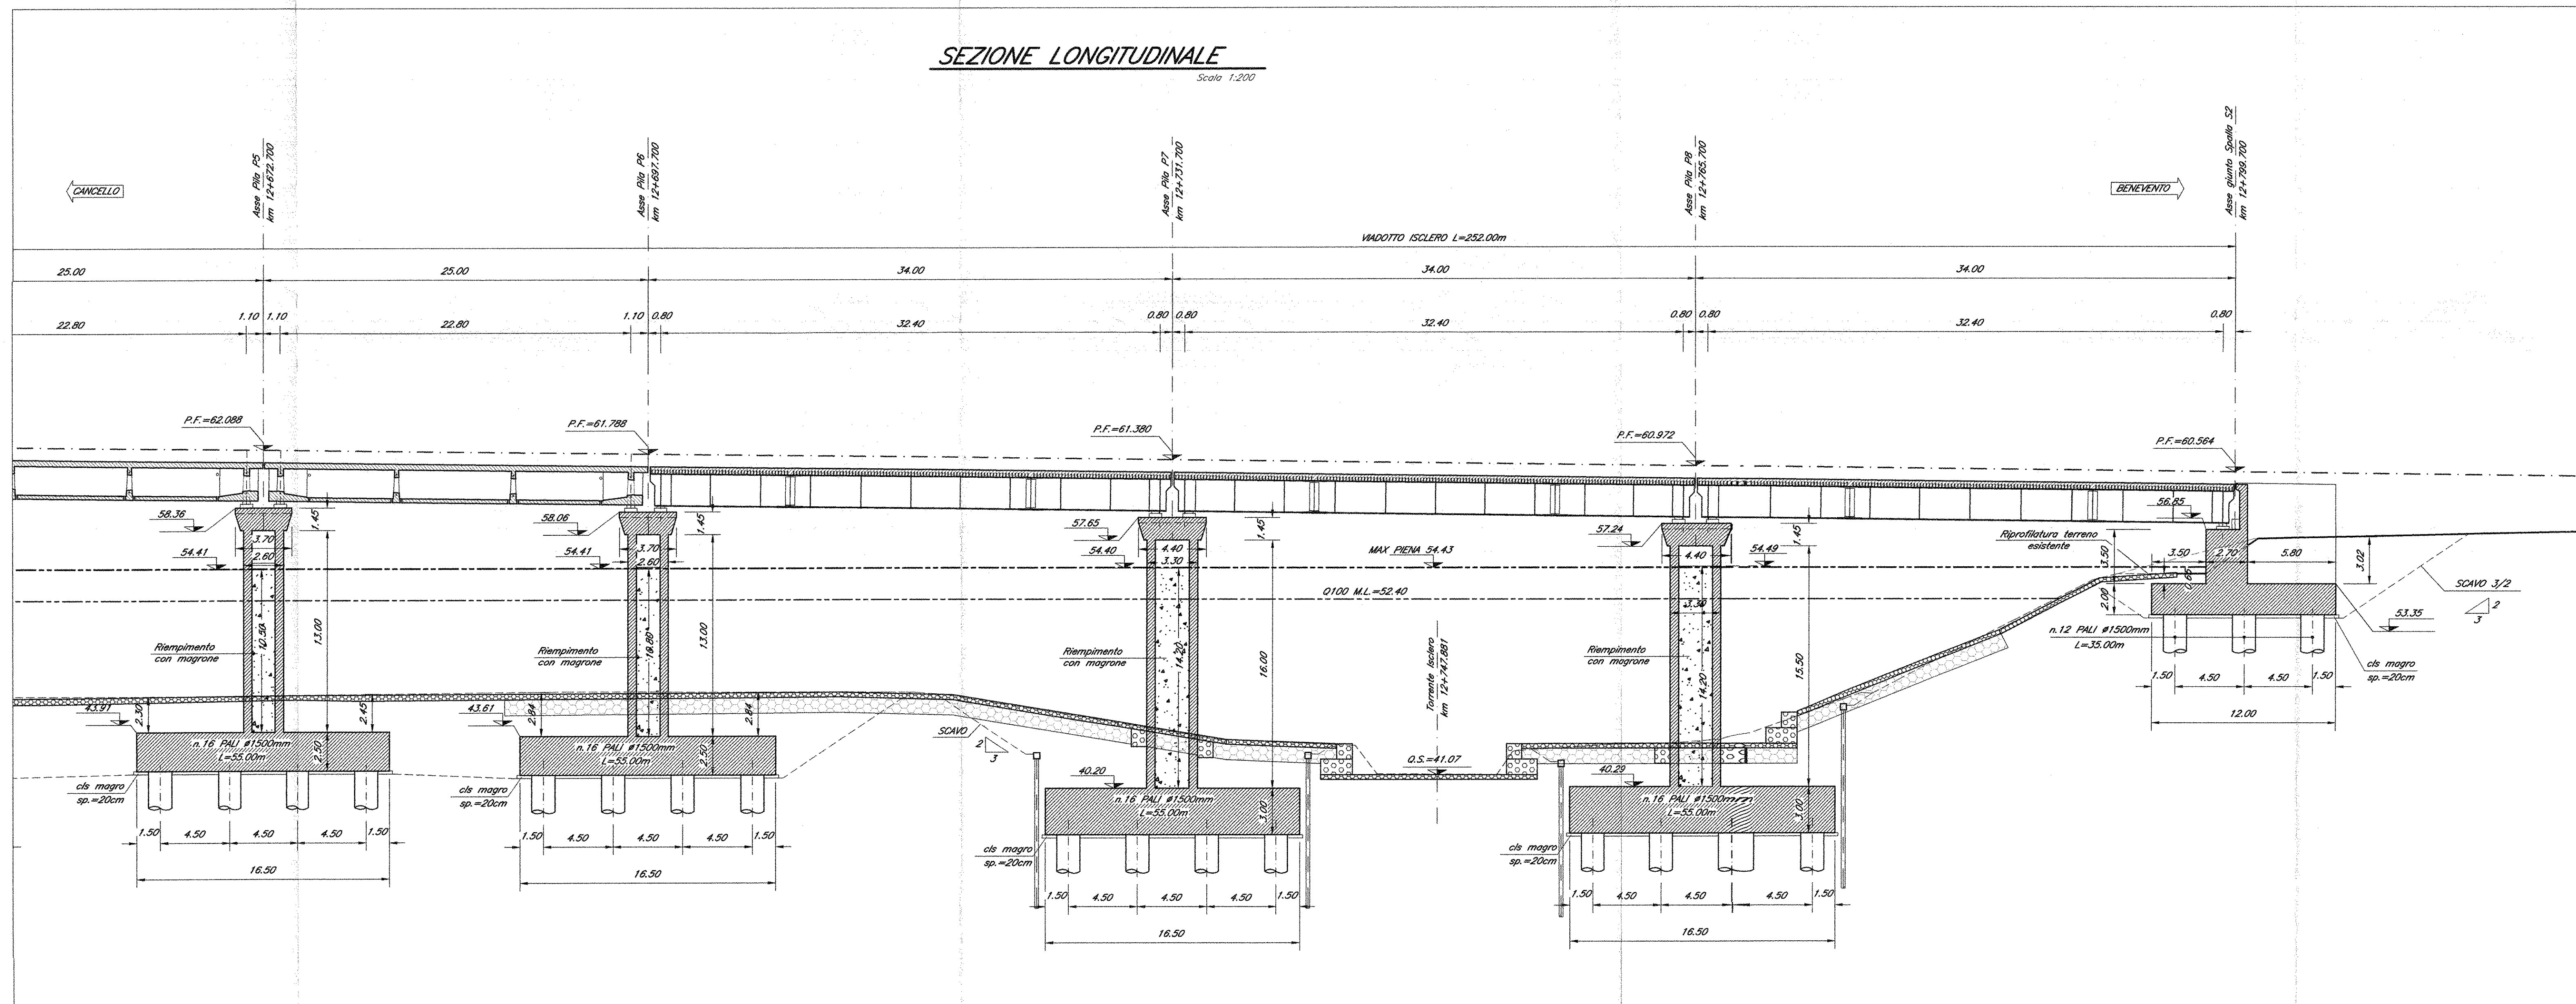

COMMITTENTE:



DIREZIONE INVESTIMENTI
PROGRAMMA NODO DI NAPOLI

PROGETTAZIONE:



DIREZIONE TECNICA
U.O. STRUTTURE

PROGETTO DEFINITIVO

ITINERARIO NAPOLI-BARI
RADDOPPIO TRATTA CANCELLI-BENEVENTO
1° LOTTO FUNZIONALE CANCELLI-FRASSO TELESINO E VARIANTE ALLA
LINEA ROMA-NAPOLI VIA CASSINO NEL COMUNE DI MADDALONI

PONTI E VIADOTTI

VIADOTTO dal km 12+547,700 al km 12+799,700: Viadotto Isclero

Pianta scavi e sezione longitudinale - Tav. 2 di 2

SCALA:

varie

COMMESSA LOTTO FASE ENTE TIPO DOC OPERA/DISCIPLINA PROGR. REV.

IFOF 01 D 09 PZ VI0700 002 A

Rev.	Descrizione	Redatto	Data	Verificato	Data	Approvato	Data	Autografo	Data
A	Emissione Definitiva	A. Tosi	Lug 2015	T. Alberti	Lug 2015	F. Cerone	Lug 2015		

File: IFOF_01_D.09.PZ.VI0700.002.A

n. Ed.: 338