

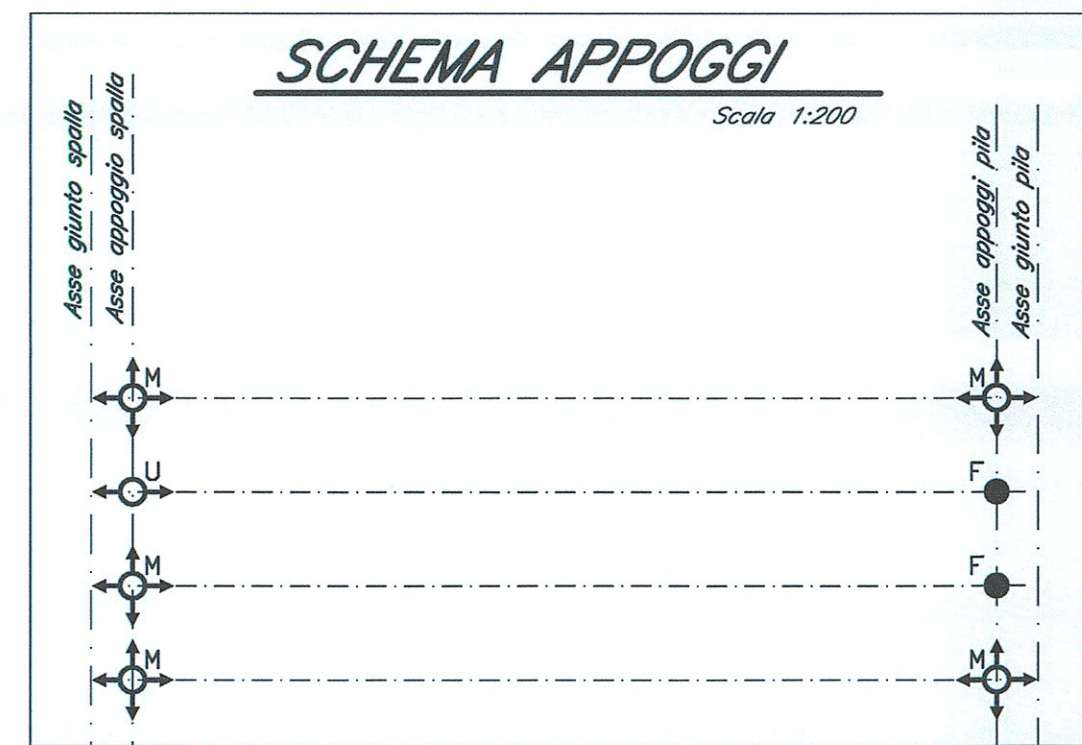
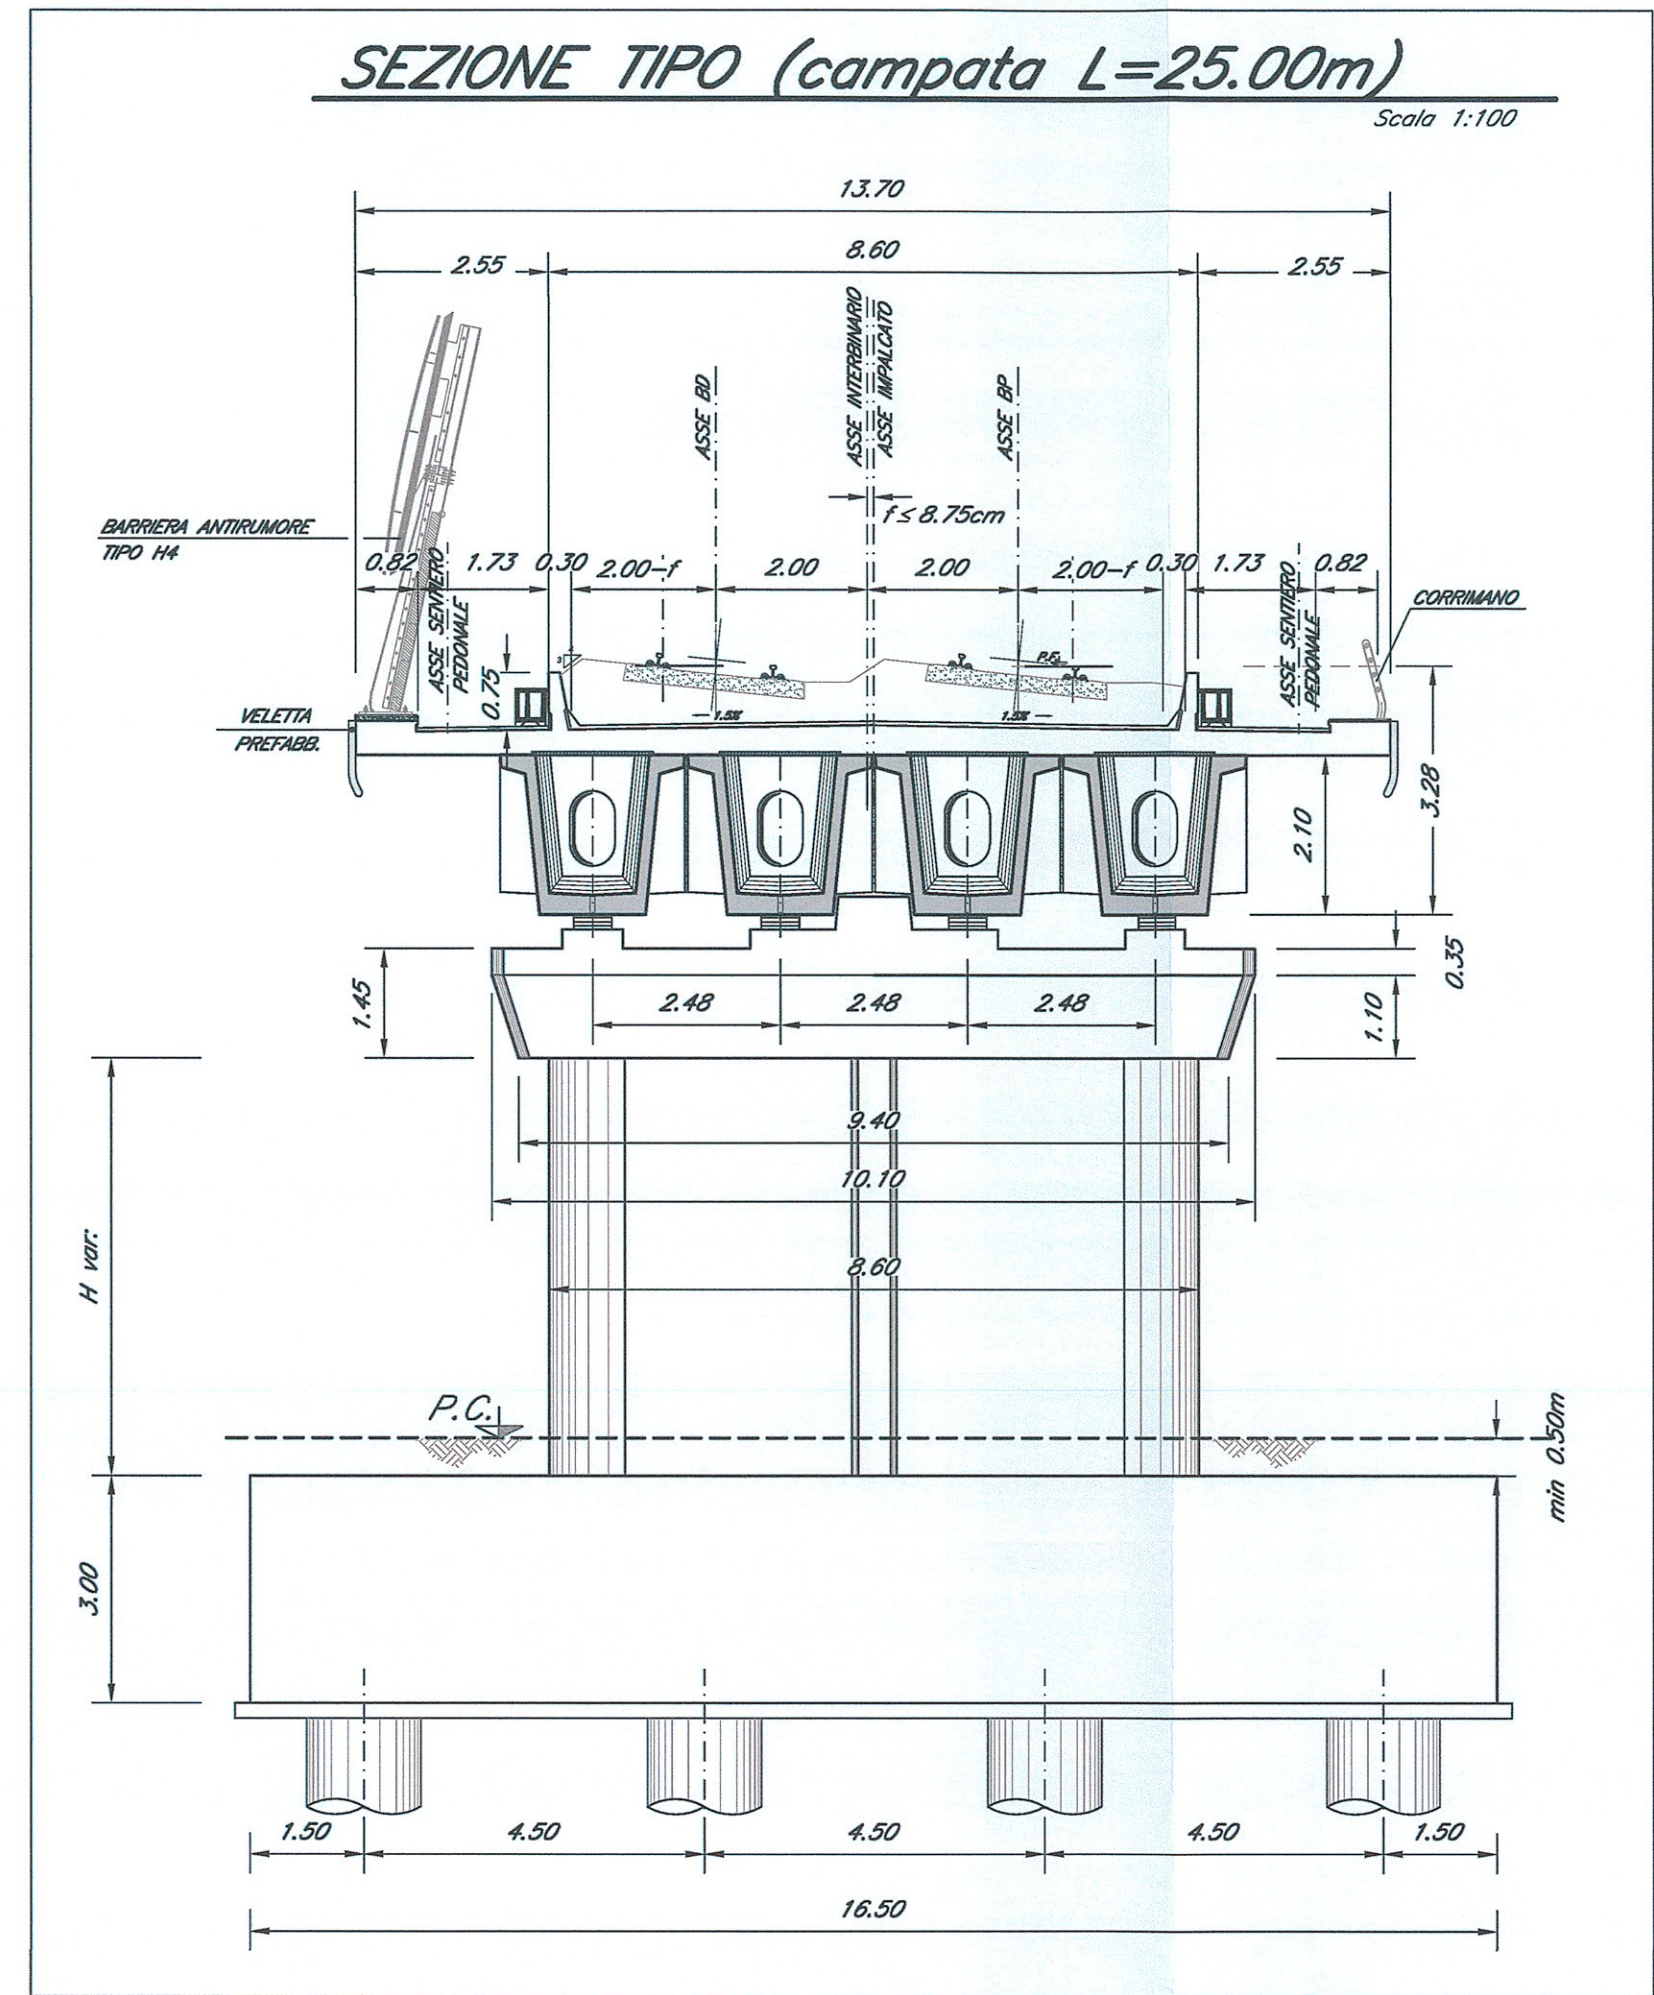
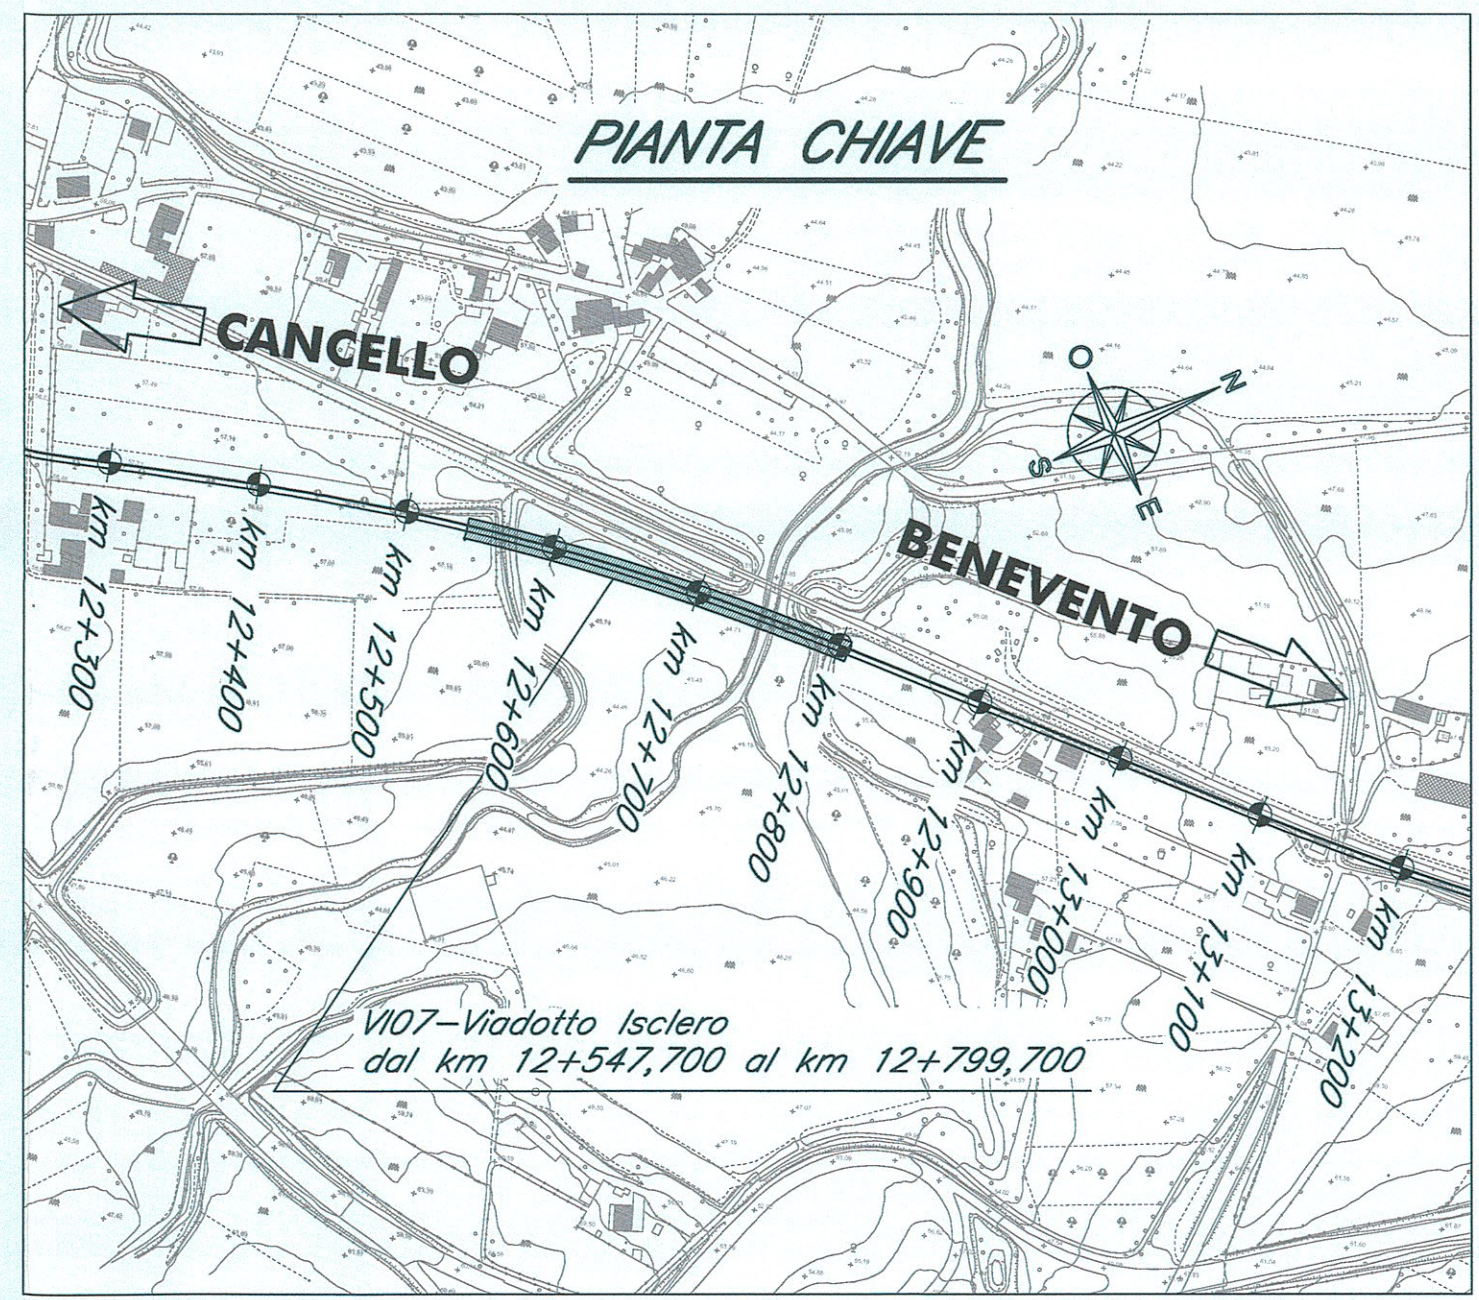
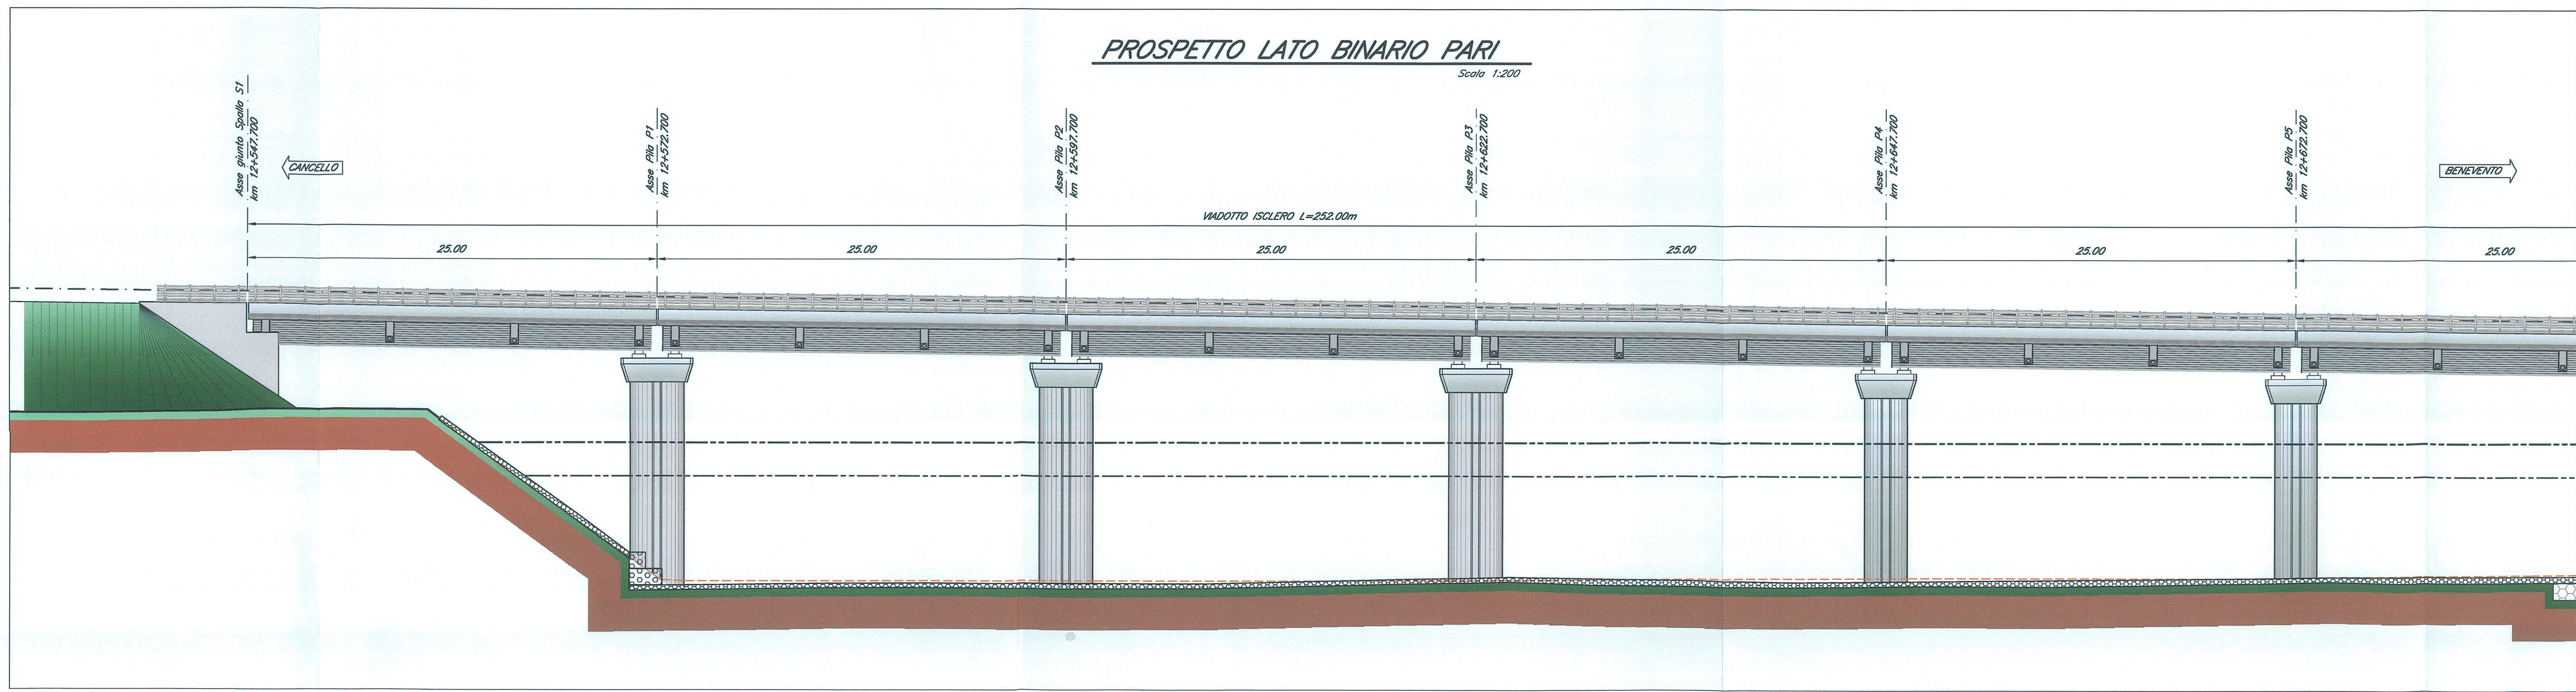


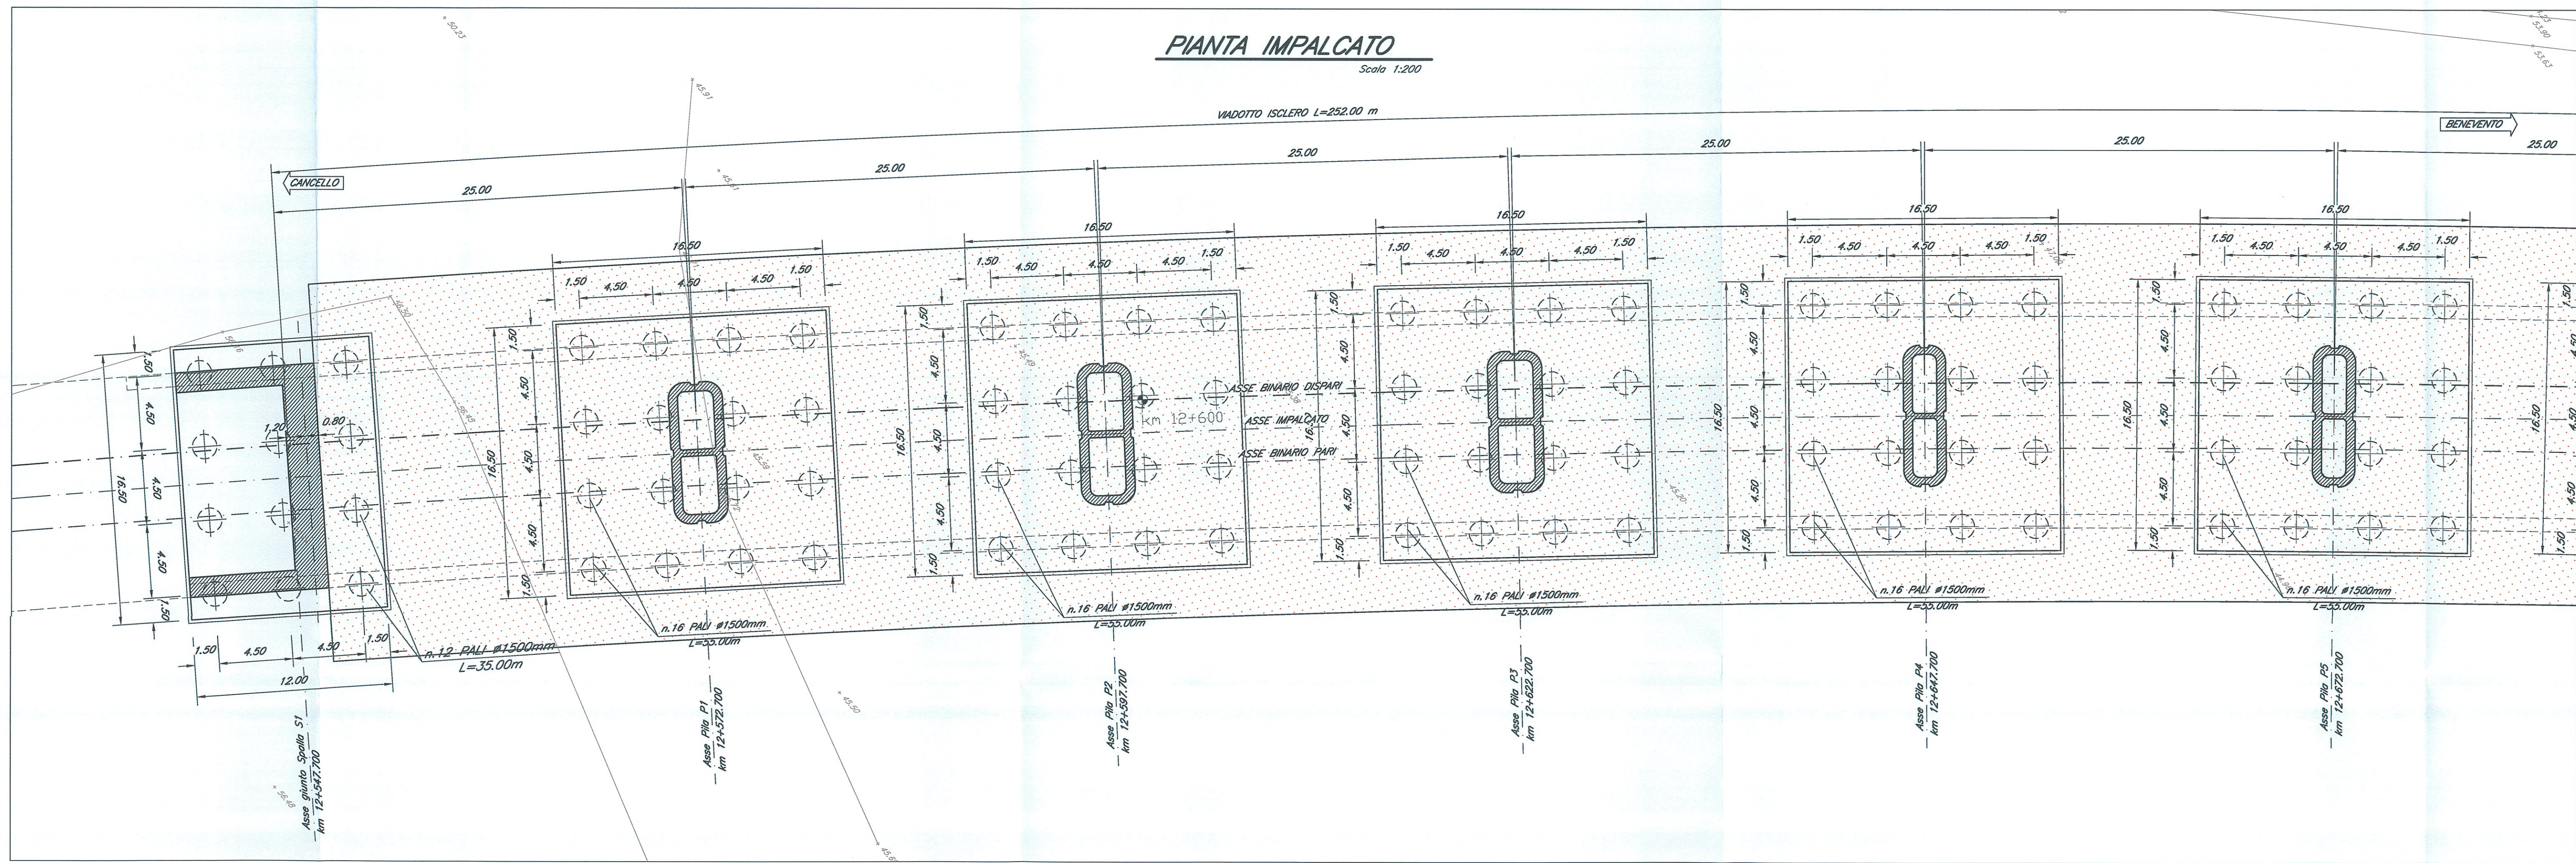

COMMITTENTE:

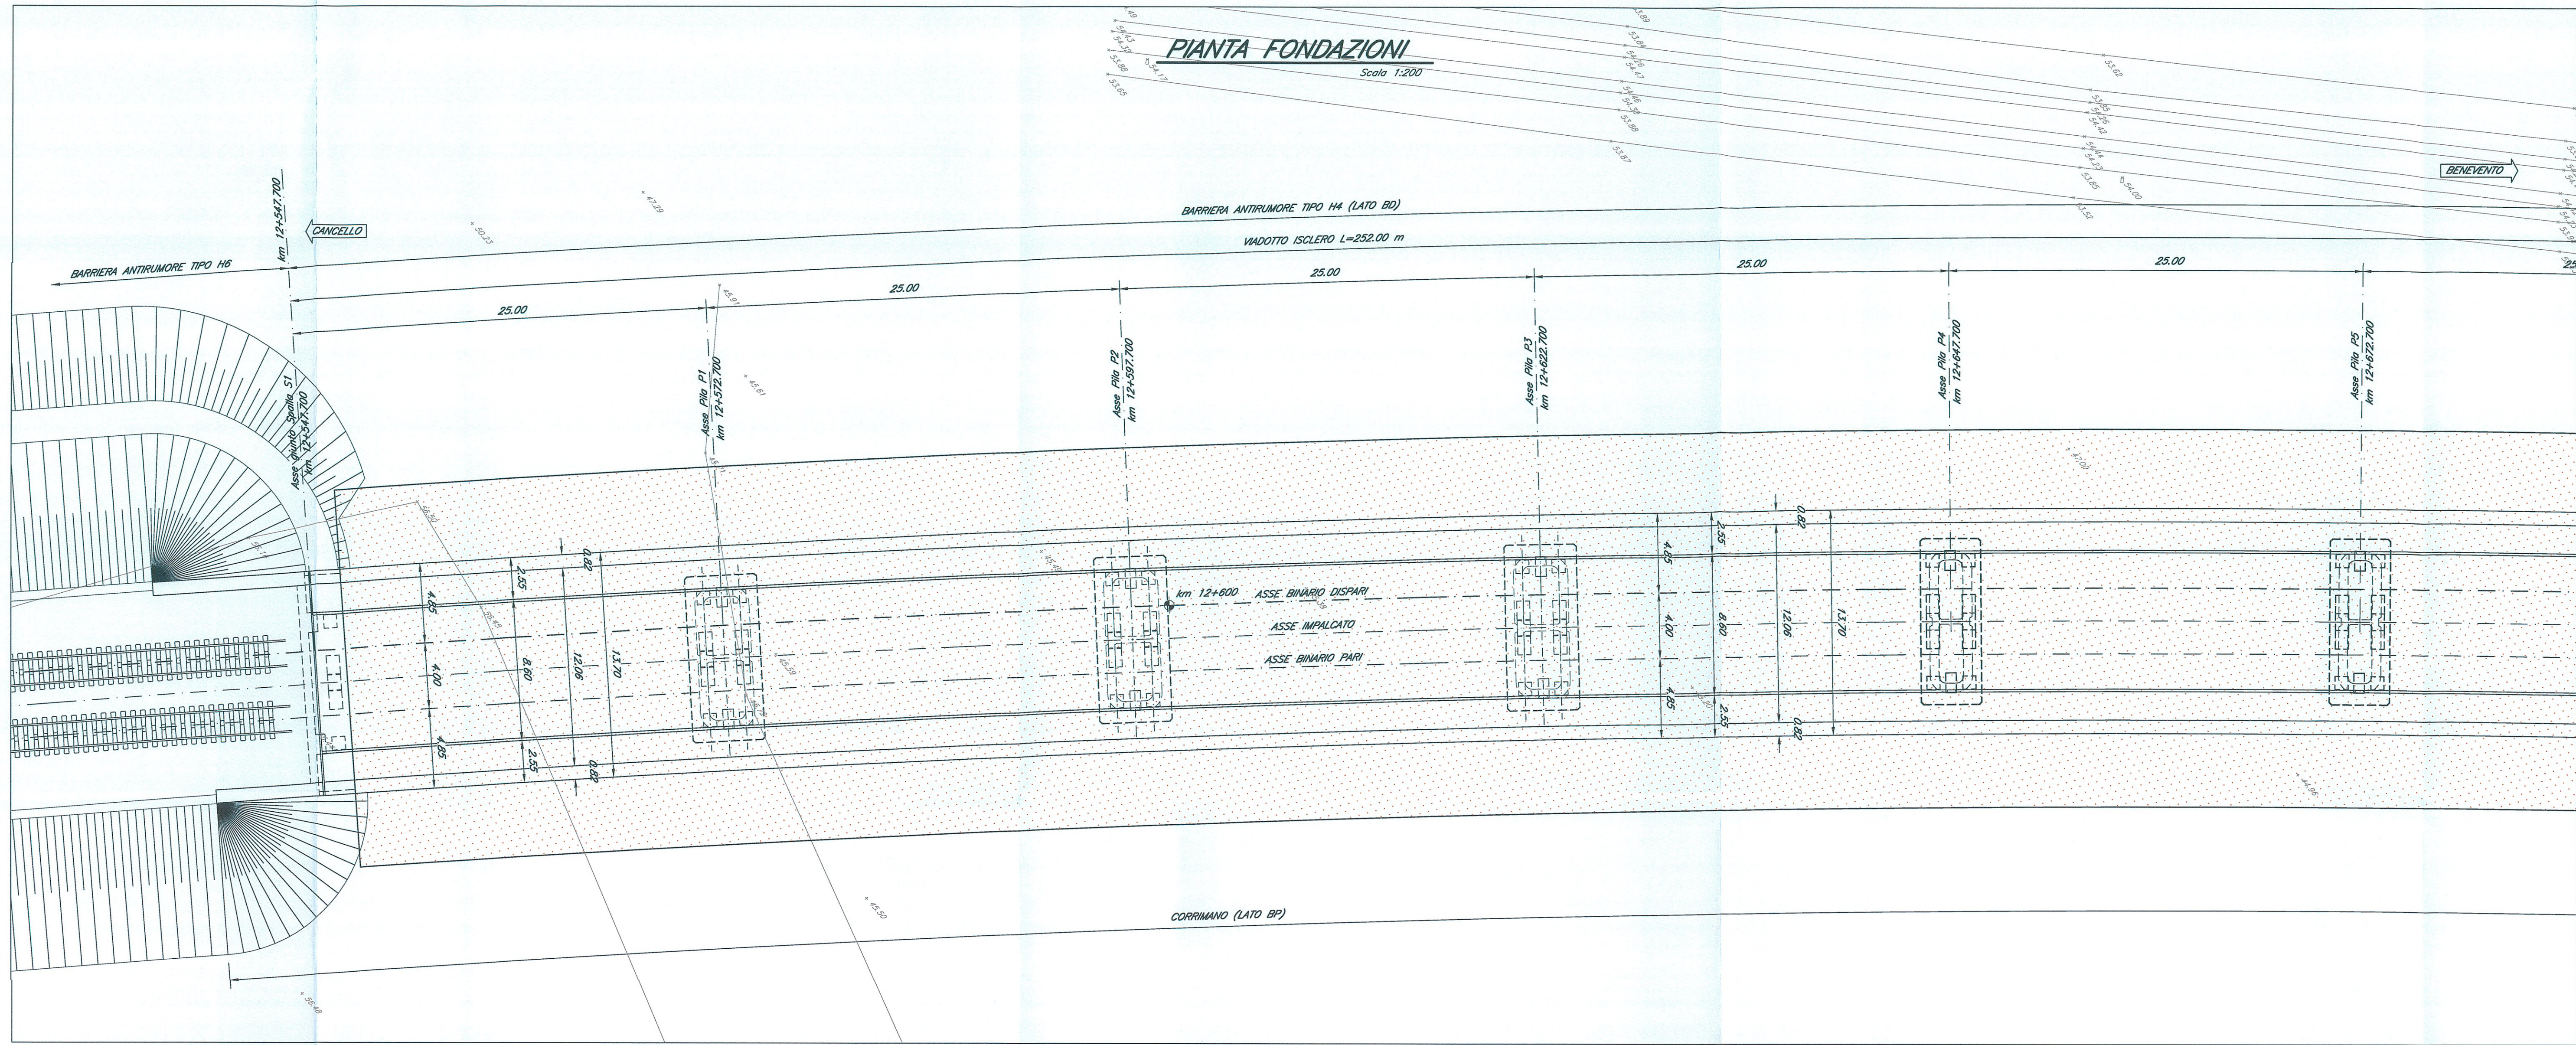

**DIREZIONE INVESTIMENTI
PROGRAMMA NODO DI NAPOLI**

PROGETTAZIONE:



**DIREZIONE TECNICA
U.O. STRUTTURE**

PROGETTO DEFINITIVO

**ITINERARIO NAPOLI-BARI
RADDOPPIO TRATTA CANCELLO-BENEVENTO
1° LOTTO FUNZIONALE CANCELLO-FRASSO TELESINO E VARIANTE ALLA
LINEA ROMA-NAPOLI VIA CASSINO NEL COMUNE DI MADDALONI**

PONTI E VIADOTTI

VIADOTTO dal km 12+547,700 al km 12+799,700: Viadotto Isclero

Pianta fondazioni, impalcato e prospetto - Tav. 1 di 2

SCALA:

varie

COMMESSA LOTTO FASE ENTE TIPO DOC. OPERA/DISCIPLINA PROG. REV.

11F0F 01 D 09 PZ VI0700 003 A

Revis.	Descrizione	Redatto	Data	Verificato	Data	Approvato	Data	Aut. Progetto	Data
A	Emissione Definitiva	A. Tosini	Lug 2015	T. Alberti	Lug 2015	F. Ceroni	Lug 2015	ITFERR S.p.A. U.O. STRUTTURE ING. ANGELO VITTOZIO n. 40773	

File: 11F0F_01_D_09_PZ_VI0700_003_A

n. ERB.: 339