
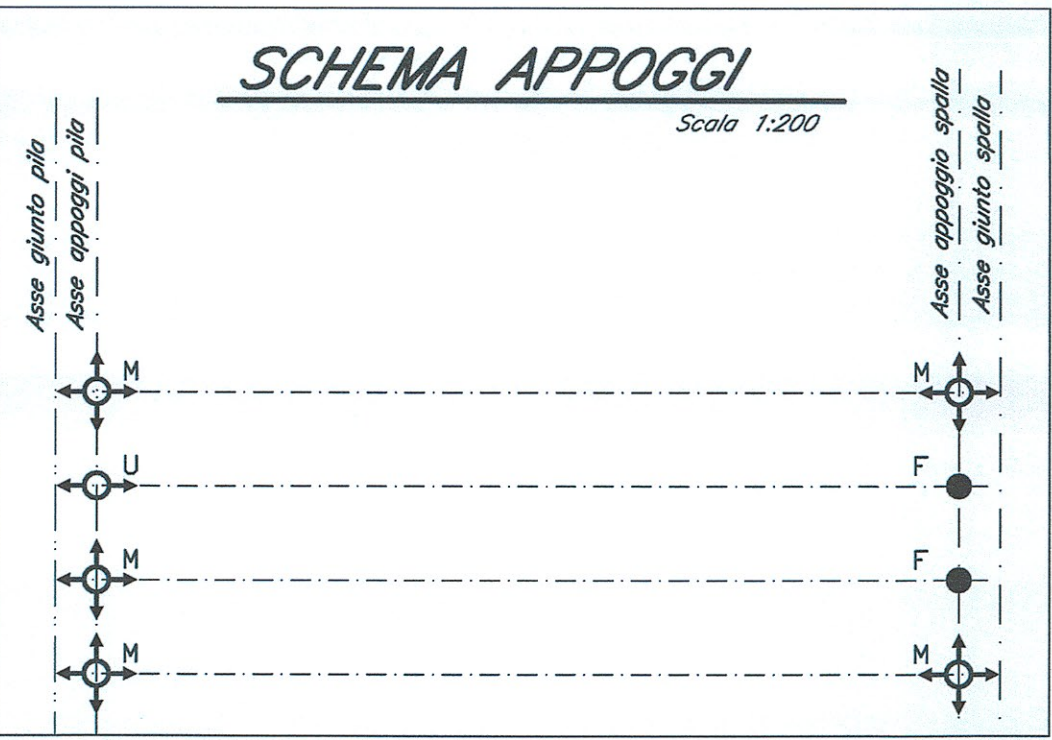
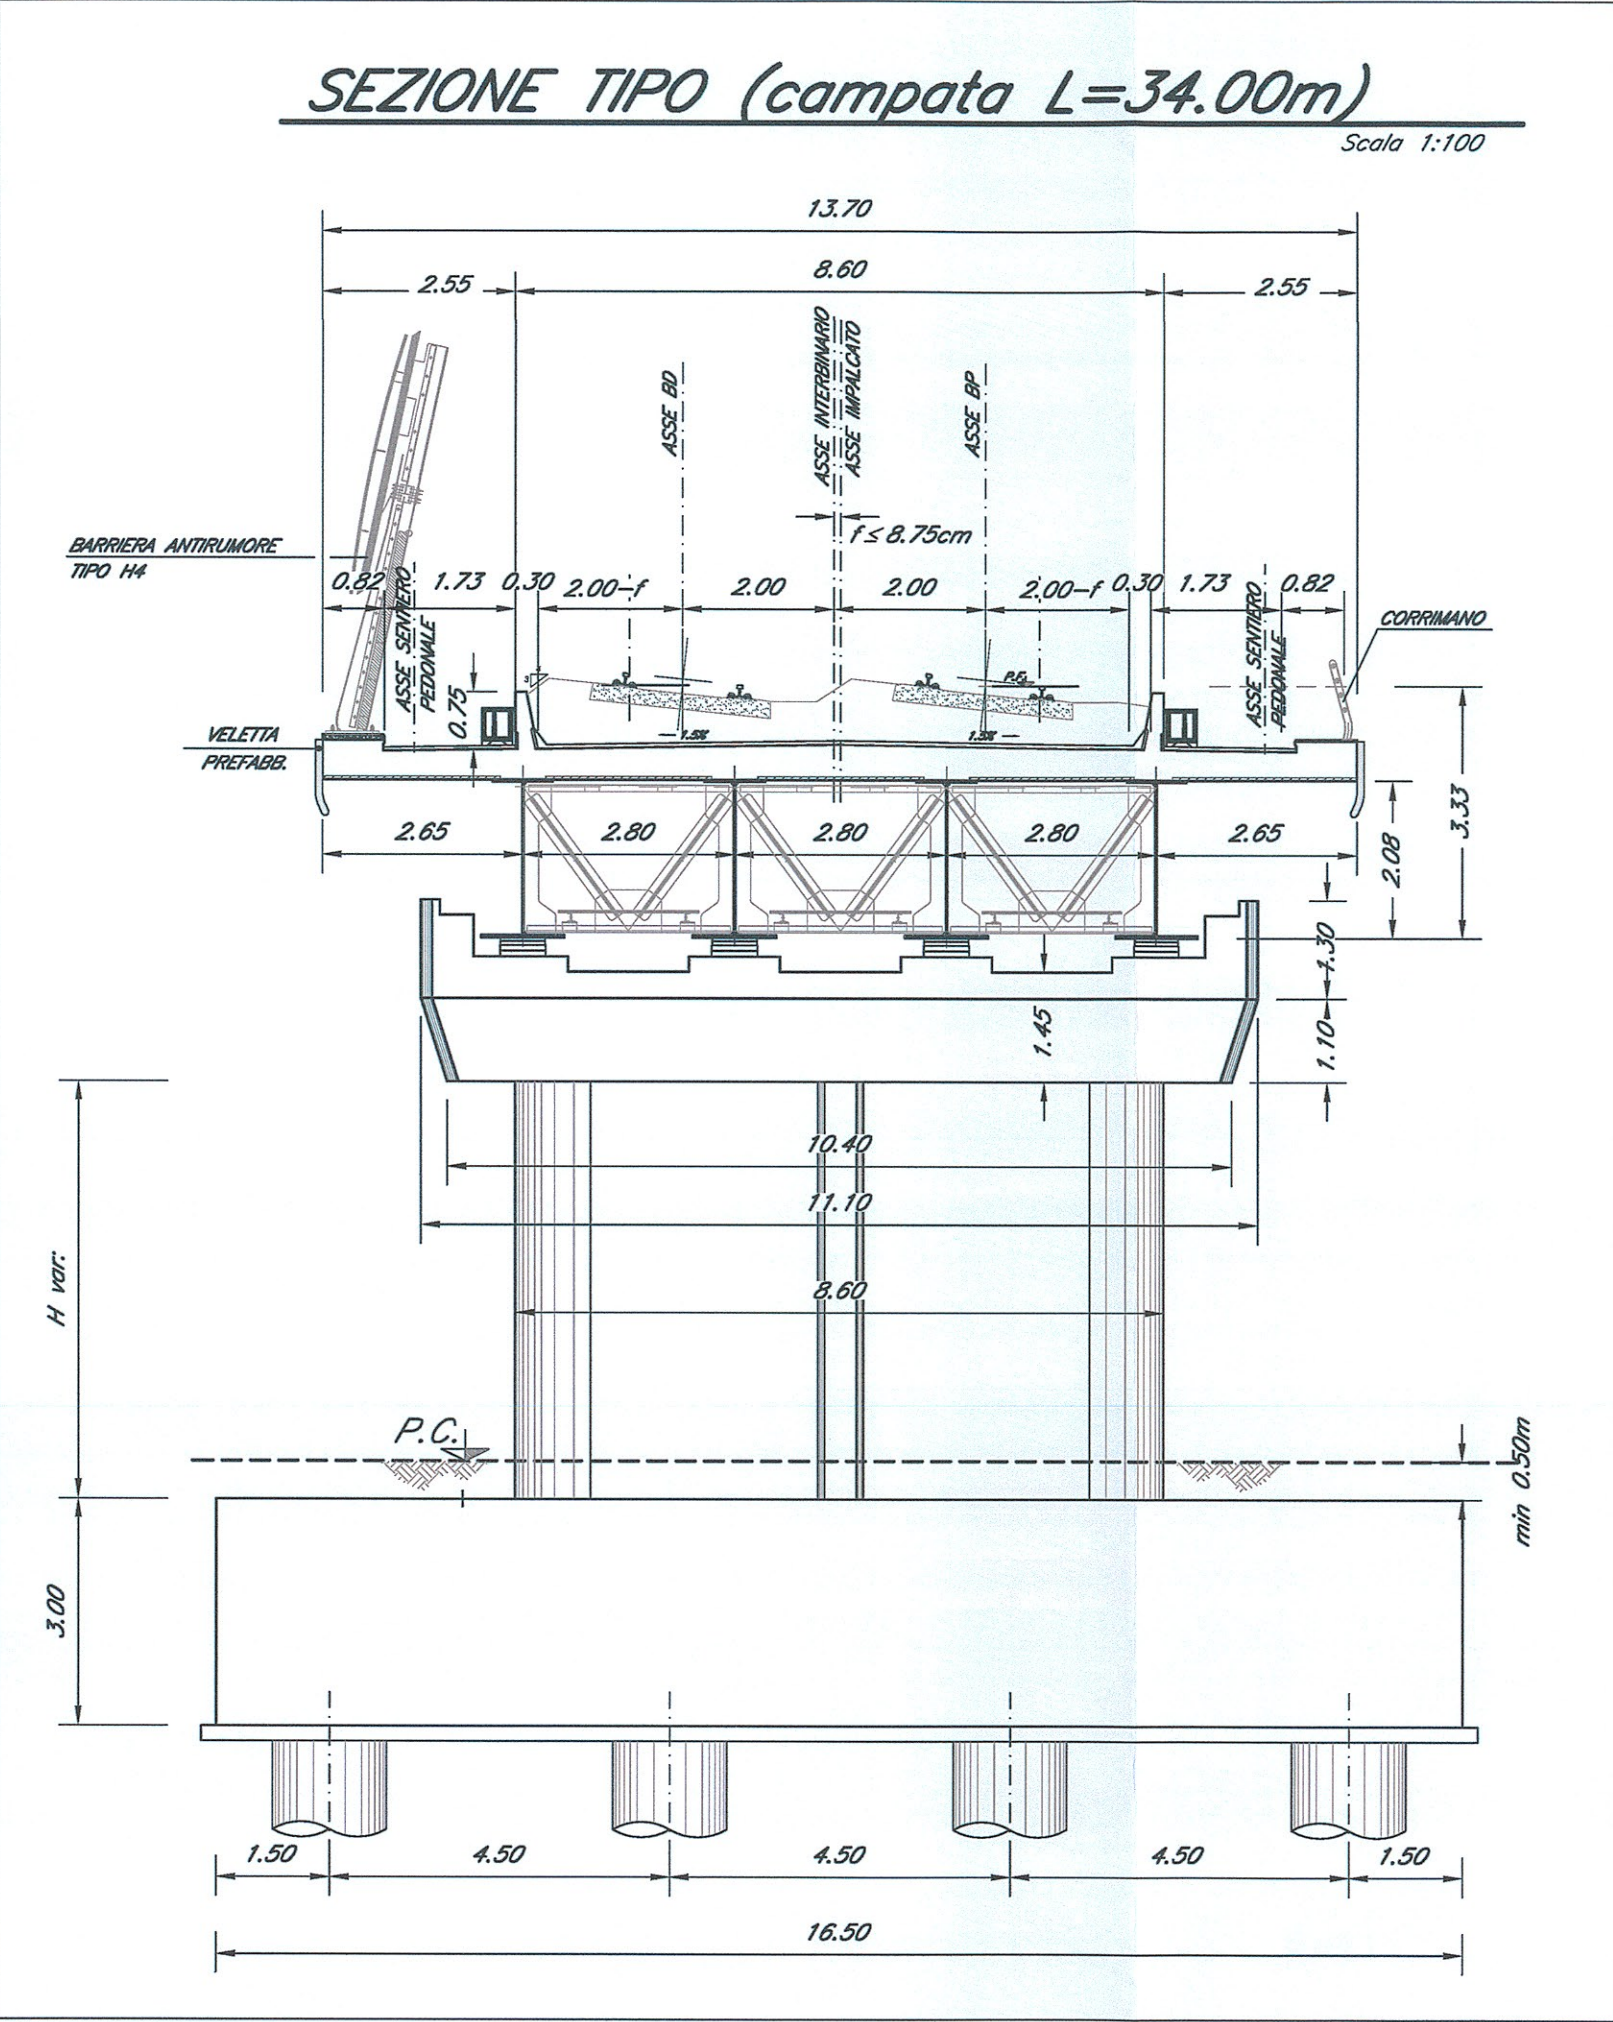
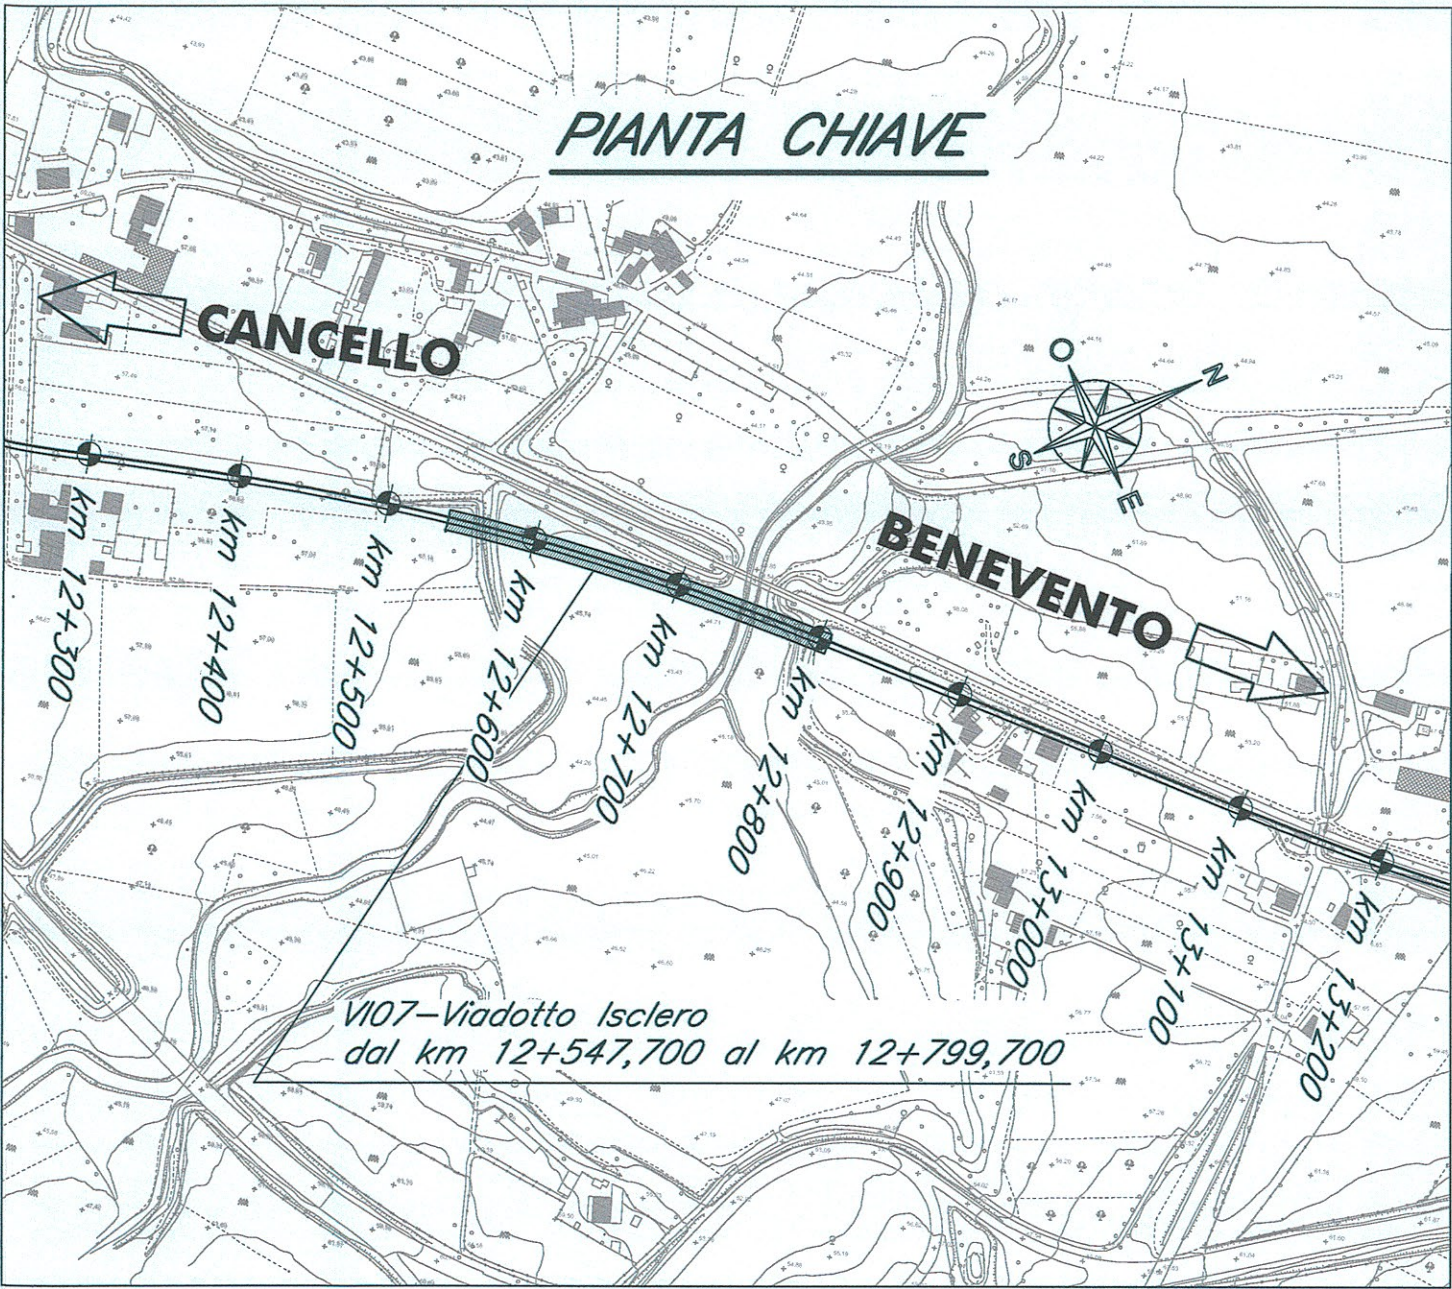
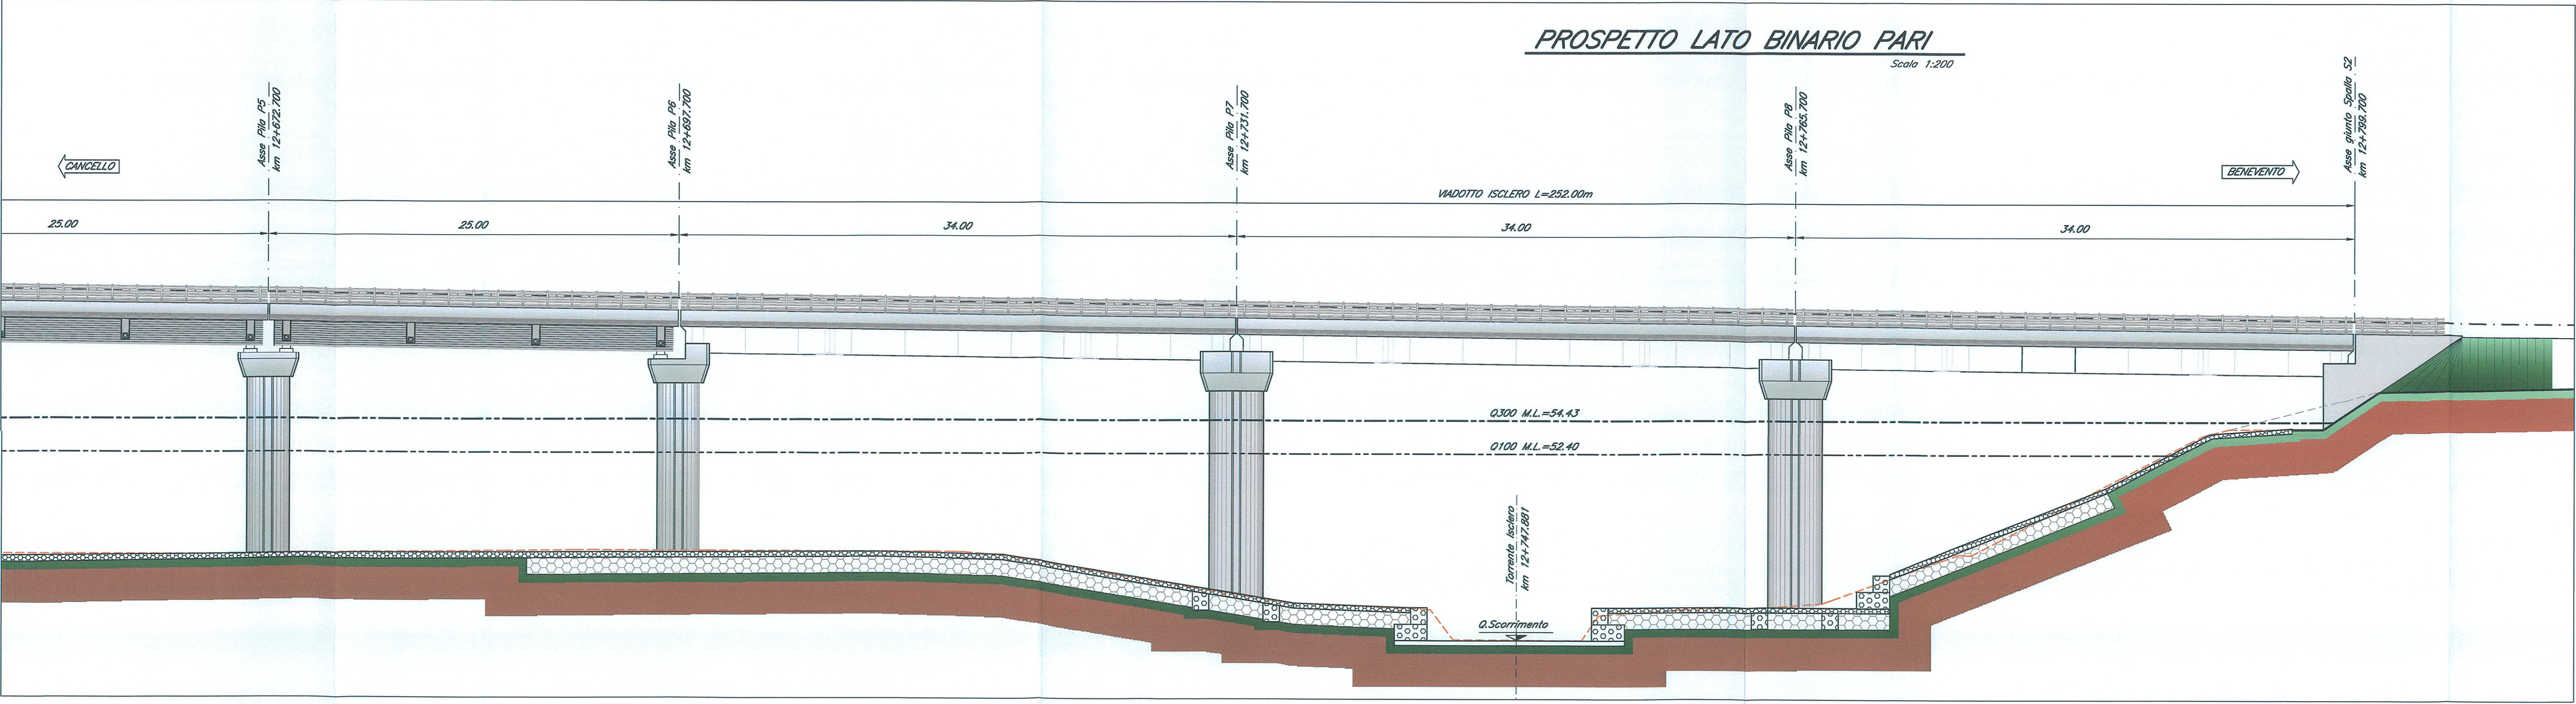
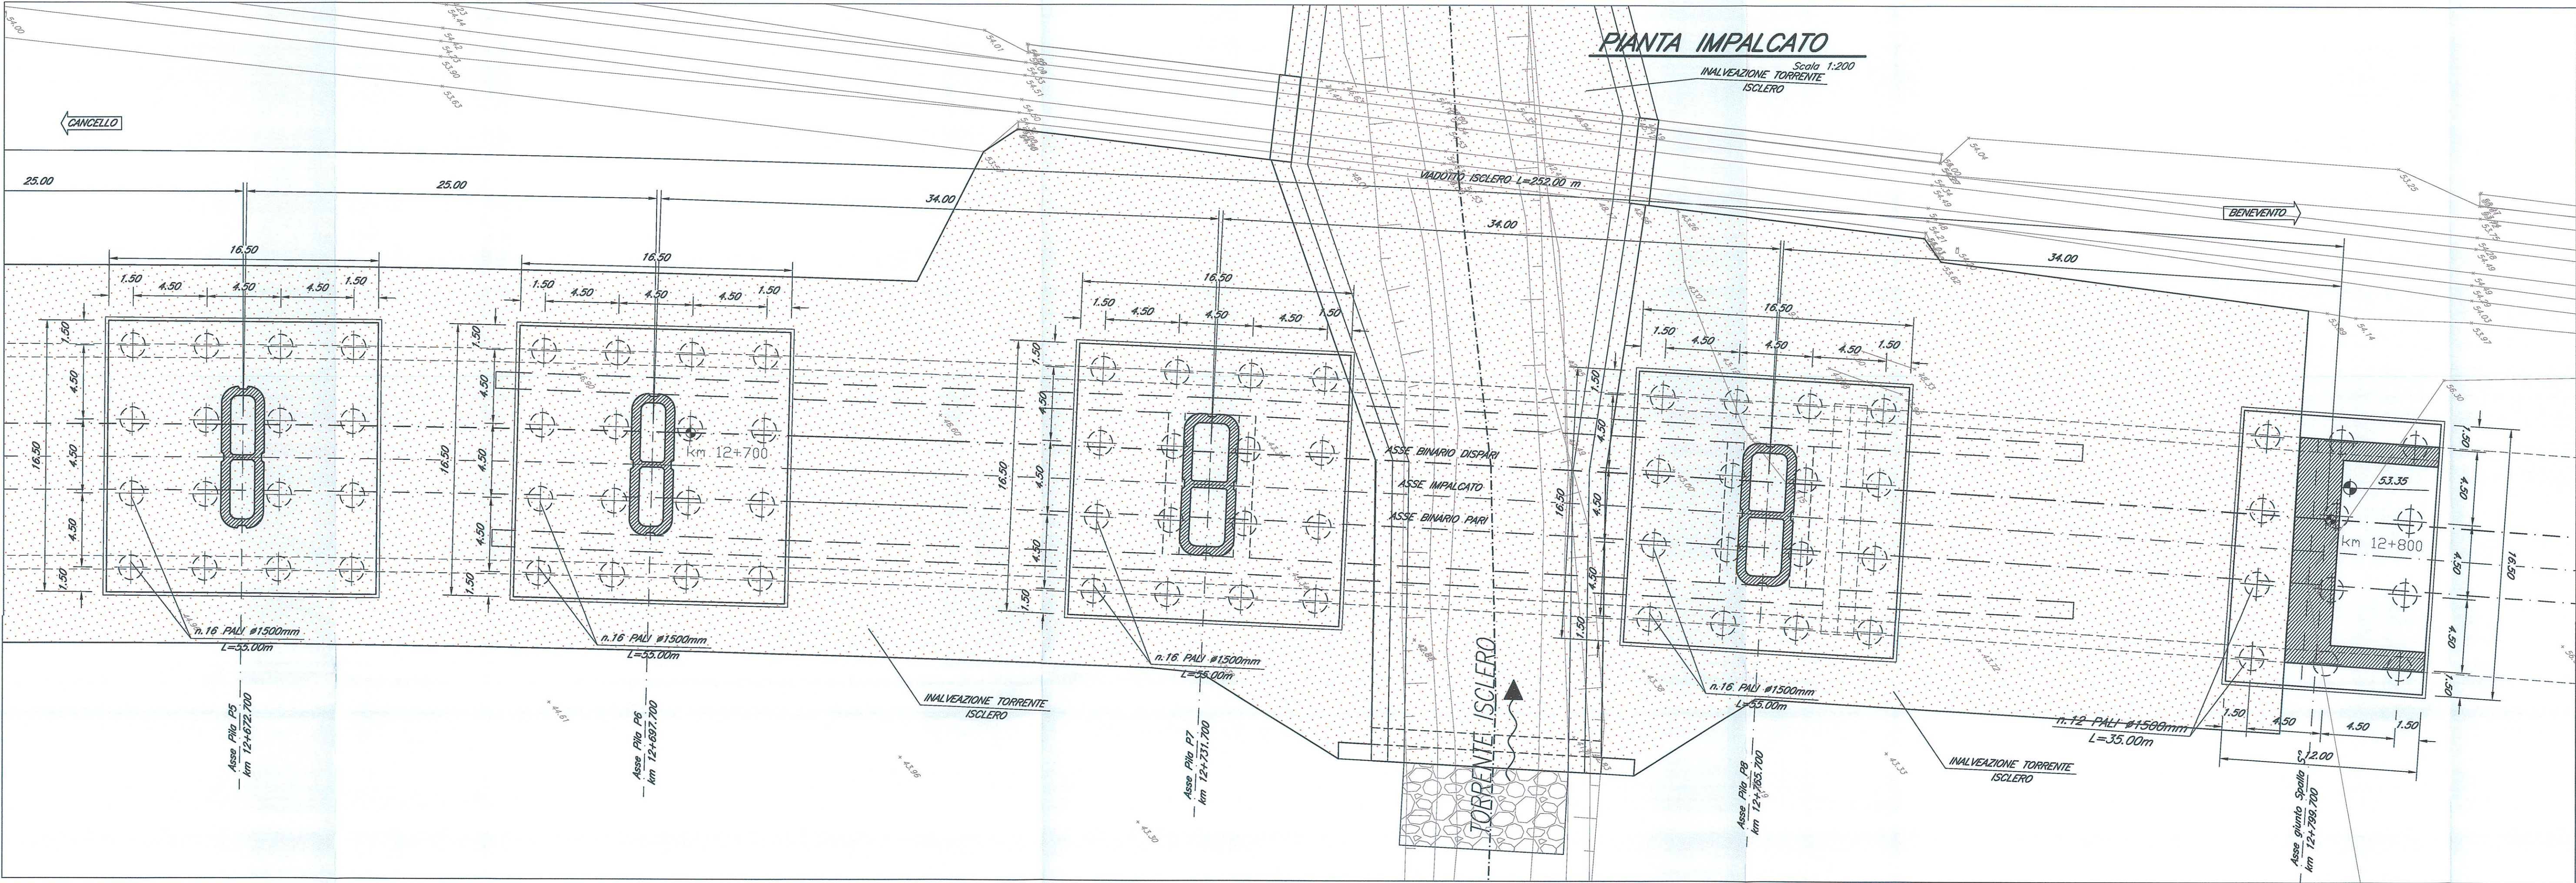


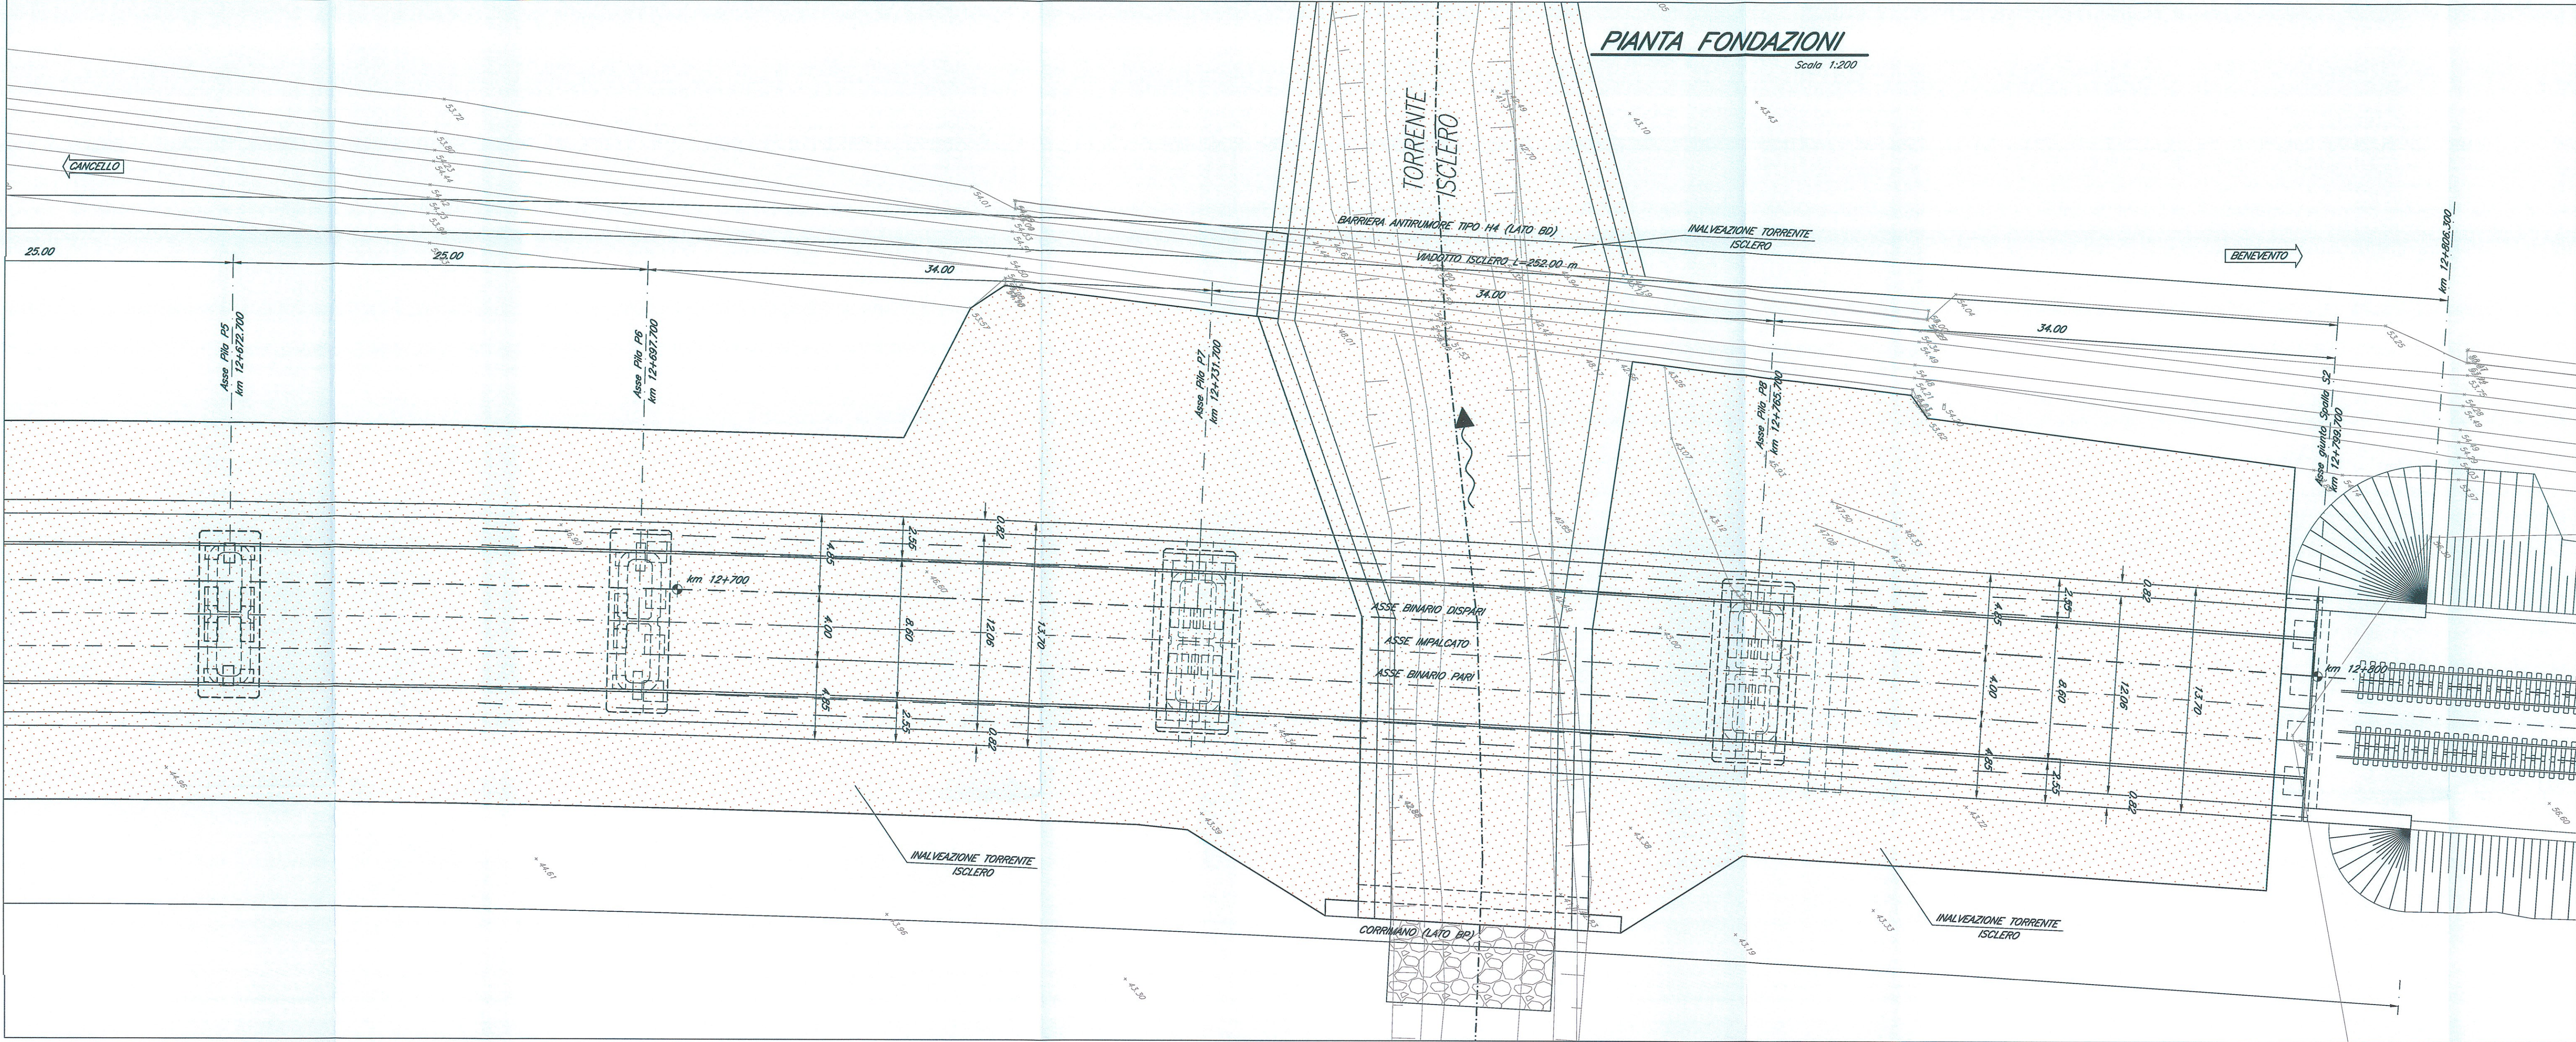

COMMITTENTE:
RFI
RETI FERROVIARIE ITALIANE
GRUPPO FERROVIE DELLO STATO ITALIANE
DIREZIONE INVESTIMENTI
PROGRAMMA NODO DI NAPOLI

PROGETTAZIONE:
ITALFERR
GRUPPO FERROVIE DELLO STATO ITALIANE

DIREZIONE TECNICA
U.O. STRUTTURE
PROGETTO DEFINITIVO

ITINERARIO NAPOLI-BARI
RADDOPPIO TRATTA CANCELLO-BENEVENTO
I° LOTTO FUNZIONALE CANCELLO-FRASSO TELESINO E VARIANTE ALLA LINEA ROMA-NAPOLI VIA CASSINO NEL COMUNE DI MADDALONI

PONTI E VIADOTTI
VIADOTTO dal km 12+547,700 al km 12+799,700: Viadotto Isclero
Pianta fondazione, impalcato e prospetto - Tav. 2 di 2

Revis.	Descrizione	Redatto	Data	Verificato	Data	Approvato	Data	Aut. Approv.	Data
A	Emissione Definitiva	A. Tolini	Lug. 2016	T. Alberini	Lug. 2016	F. Ceroni	Lug. 2016	A. Ceroni	Lug. 2016

File: ipof_01.D.09.PZ-VI0700.004.A
n. Elab.: 340