



SEZIONE/PROSPETTO TRASVERSALE LATO TRAVI IN ACCIAIO

Scala 1:30

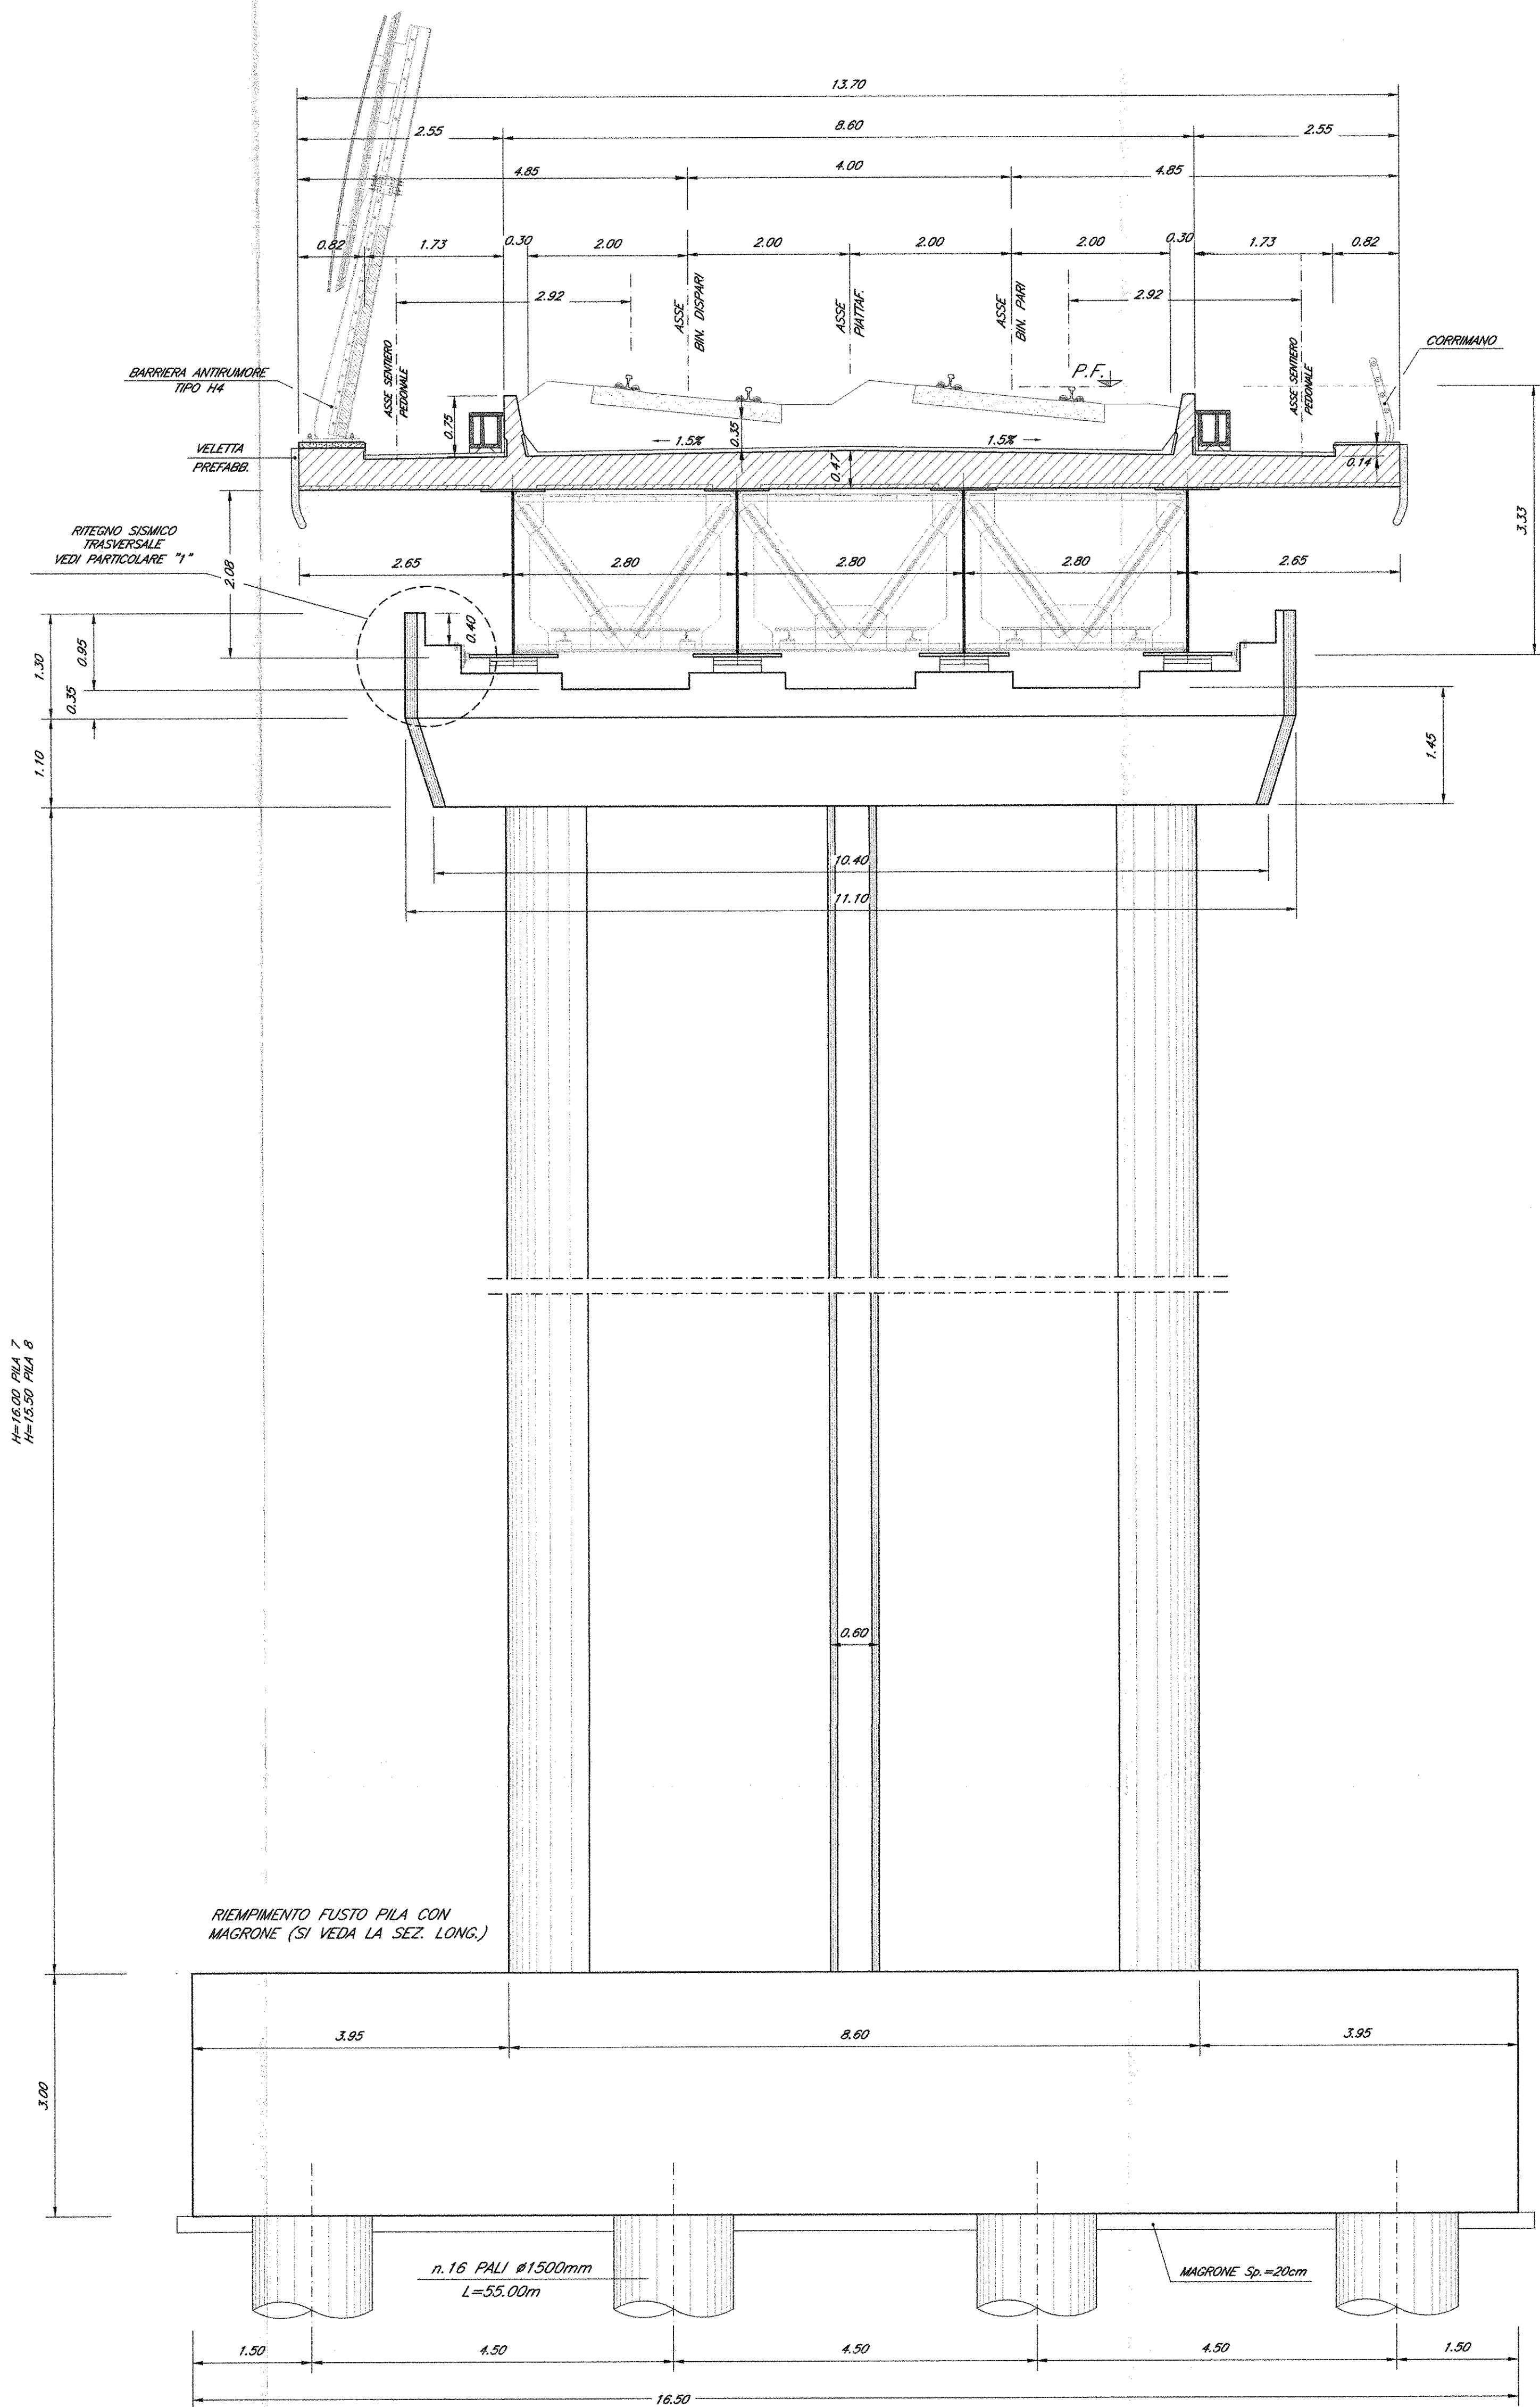

SEZIONE/PROSPETTO LONGITUDINALE

Scala 1:30

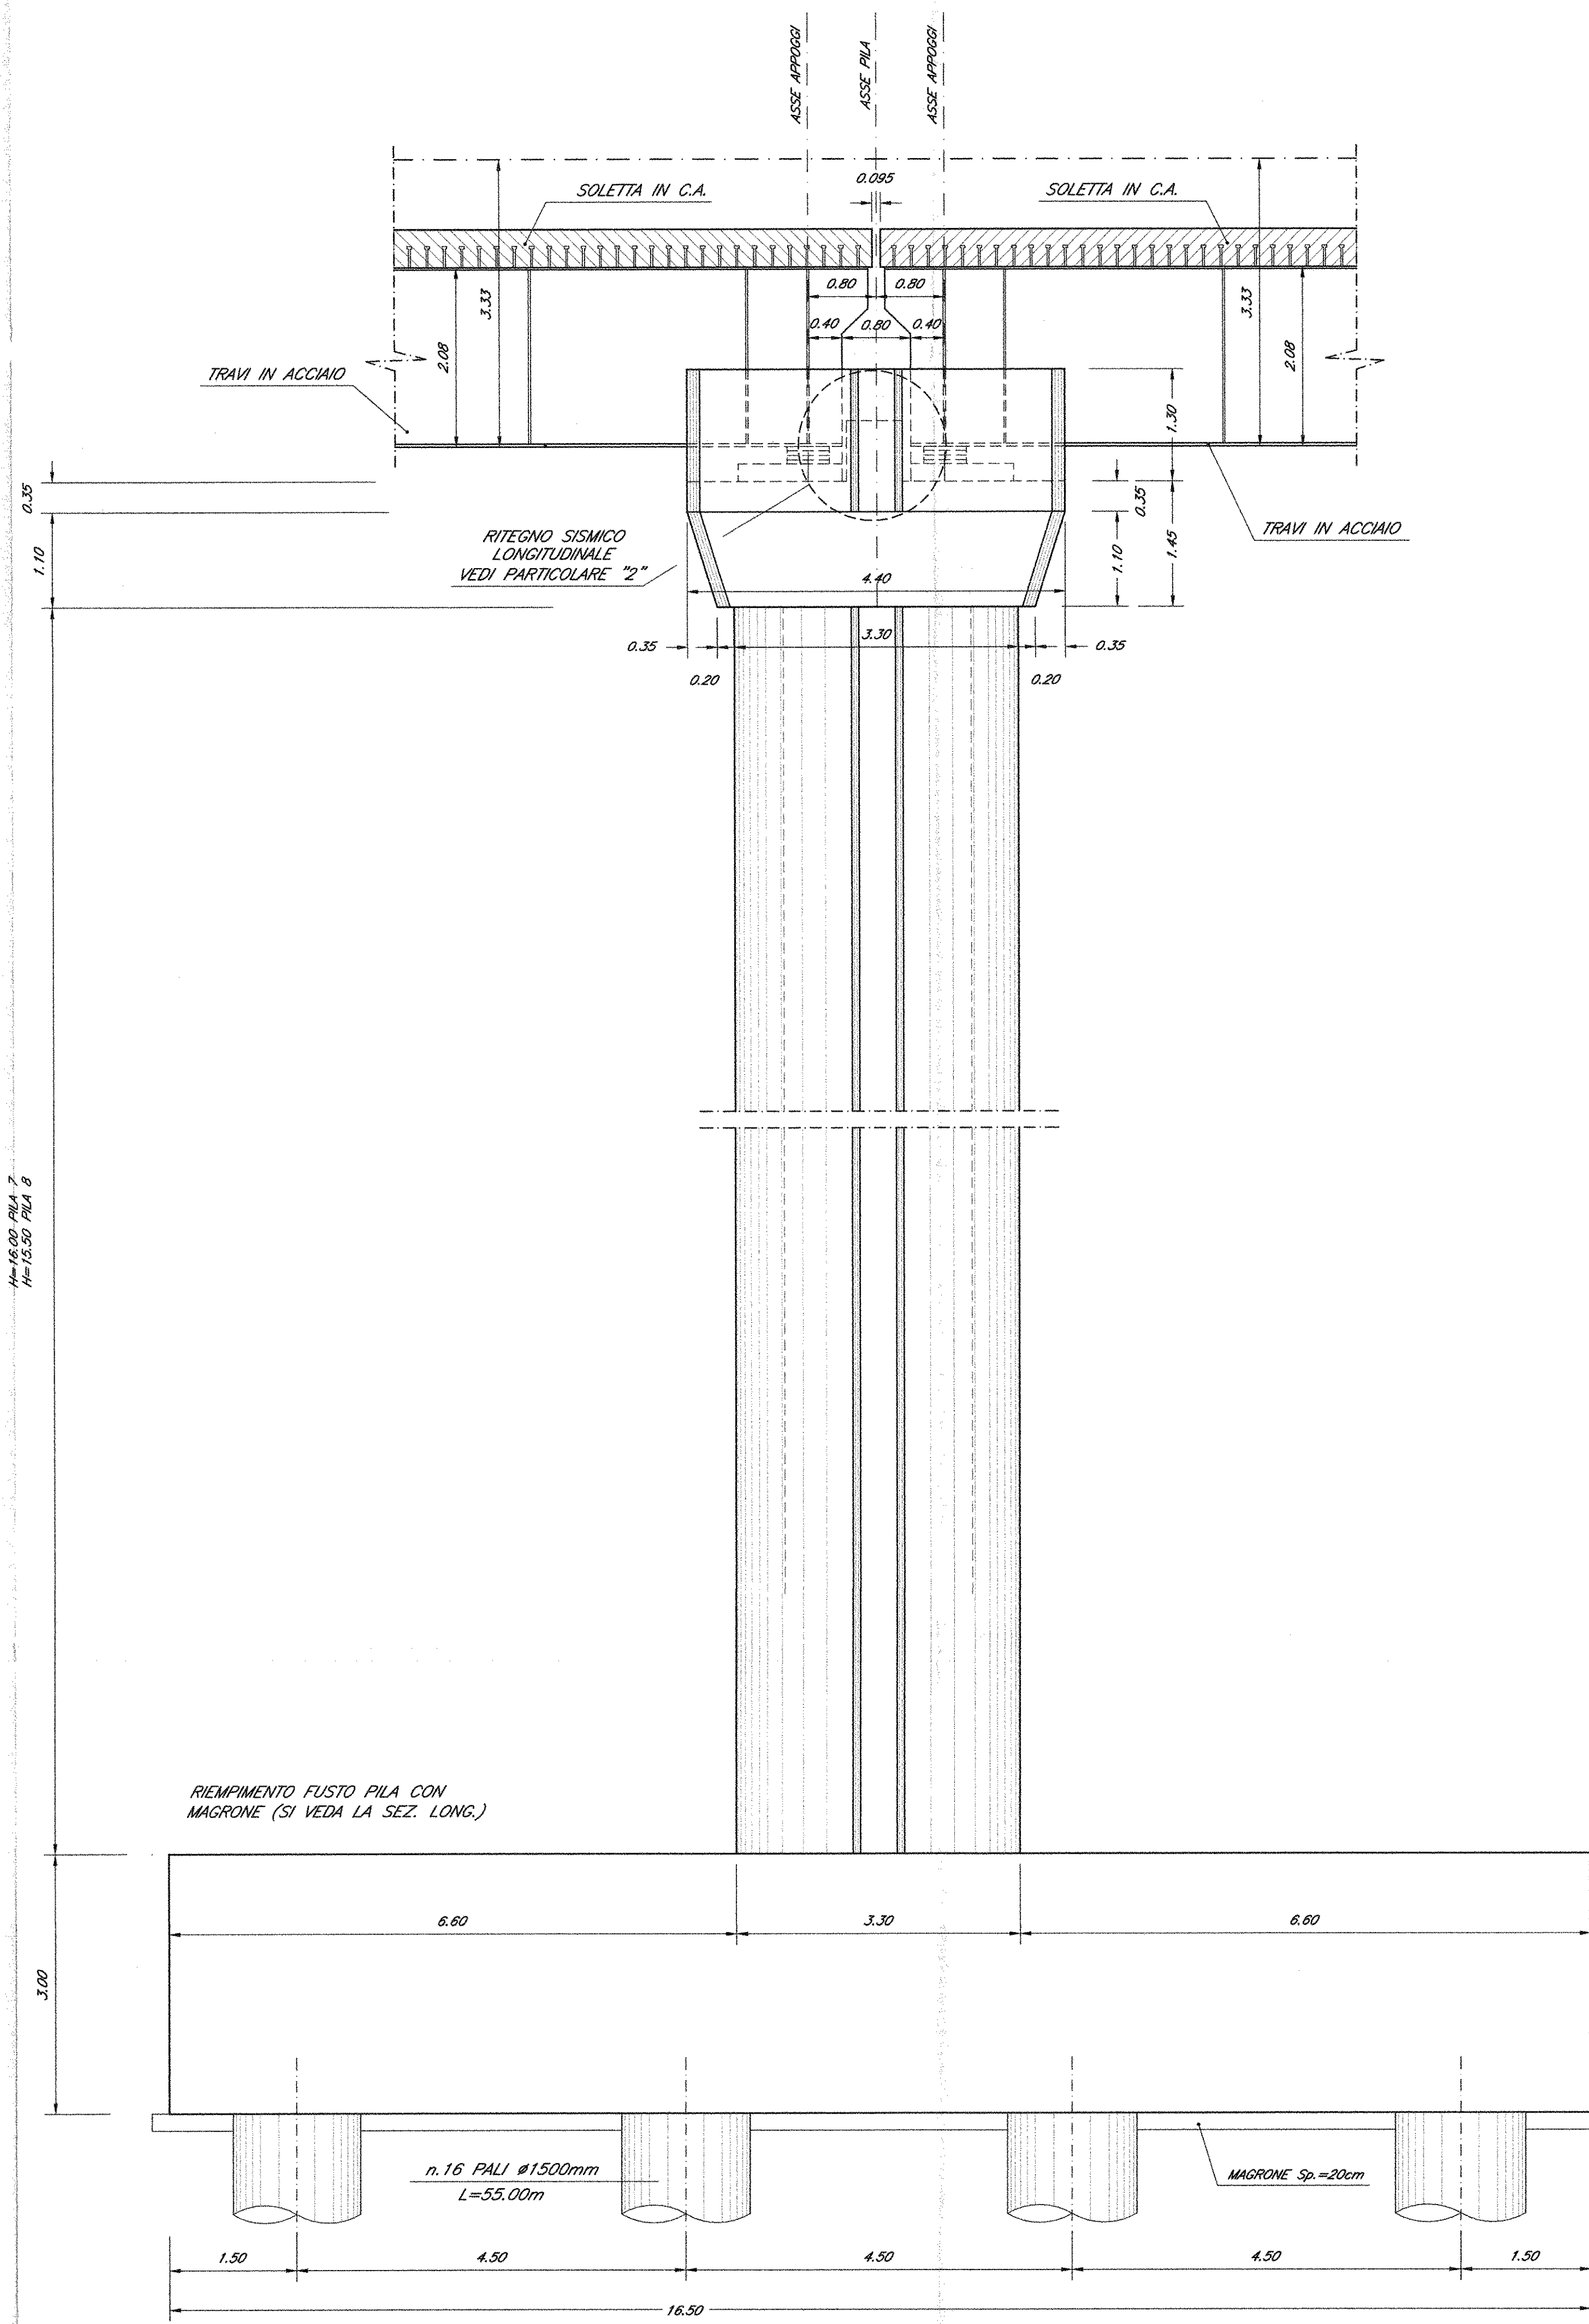

NOTE:

Per la tabella materiali e note generali fare riferimento al documento "RFI/12091700000001 - Tabella Materiali e Note generali".

COMMITTENTE:



DIREZIONE INVESTIMENTI
PROGRAMMA NODO DI NAPOLI

PROGETTAZIONE:



DIREZIONE TECNICA
U.O. STRUTTURE

PROGETTO DEFINITIVO

ITINERARIO NAPOLI-BARI
RADDOPPIO TRATTA CANCELLO-BENEVENTO
1° LOTTO FUNZIONALE CANCELLO-FRASSO TELESINO E VARIANTE ALLA LINEA ROMA-NAPOLI VIA CASSINO NEL COMUNE DI MADDALONI

PONTI E VIADOTTI

VIADOTTO dal km 12+547,700 al km 12+799,700: Viadotto Isclero

Carpenteria pile P7 e P8 - Tav. 1 di 2

SCALE:
varie

COMMESSA LOTTO FASE ENTE TIPO DOC. OPERA/DISCIPLINA PROGR. REV.

1 FOF 01 D 09 BZ V10700 005 A

Rev.	Descrizione	Redatto	Data	Verificato	Data	Approvato	Data	Autore	Data
A	Emissione Definitiva	A. Tassinari	10/01/2015	F. Albetti	10/01/2015	F. Carrozza	10/01/2015	A. Tassinari	10/01/2015

FILE: FOF 01 D 09 BZ V10700.005.A

n. Ediz.: 345