



PIANTA ALLO SPICCATO

Scala 1:50

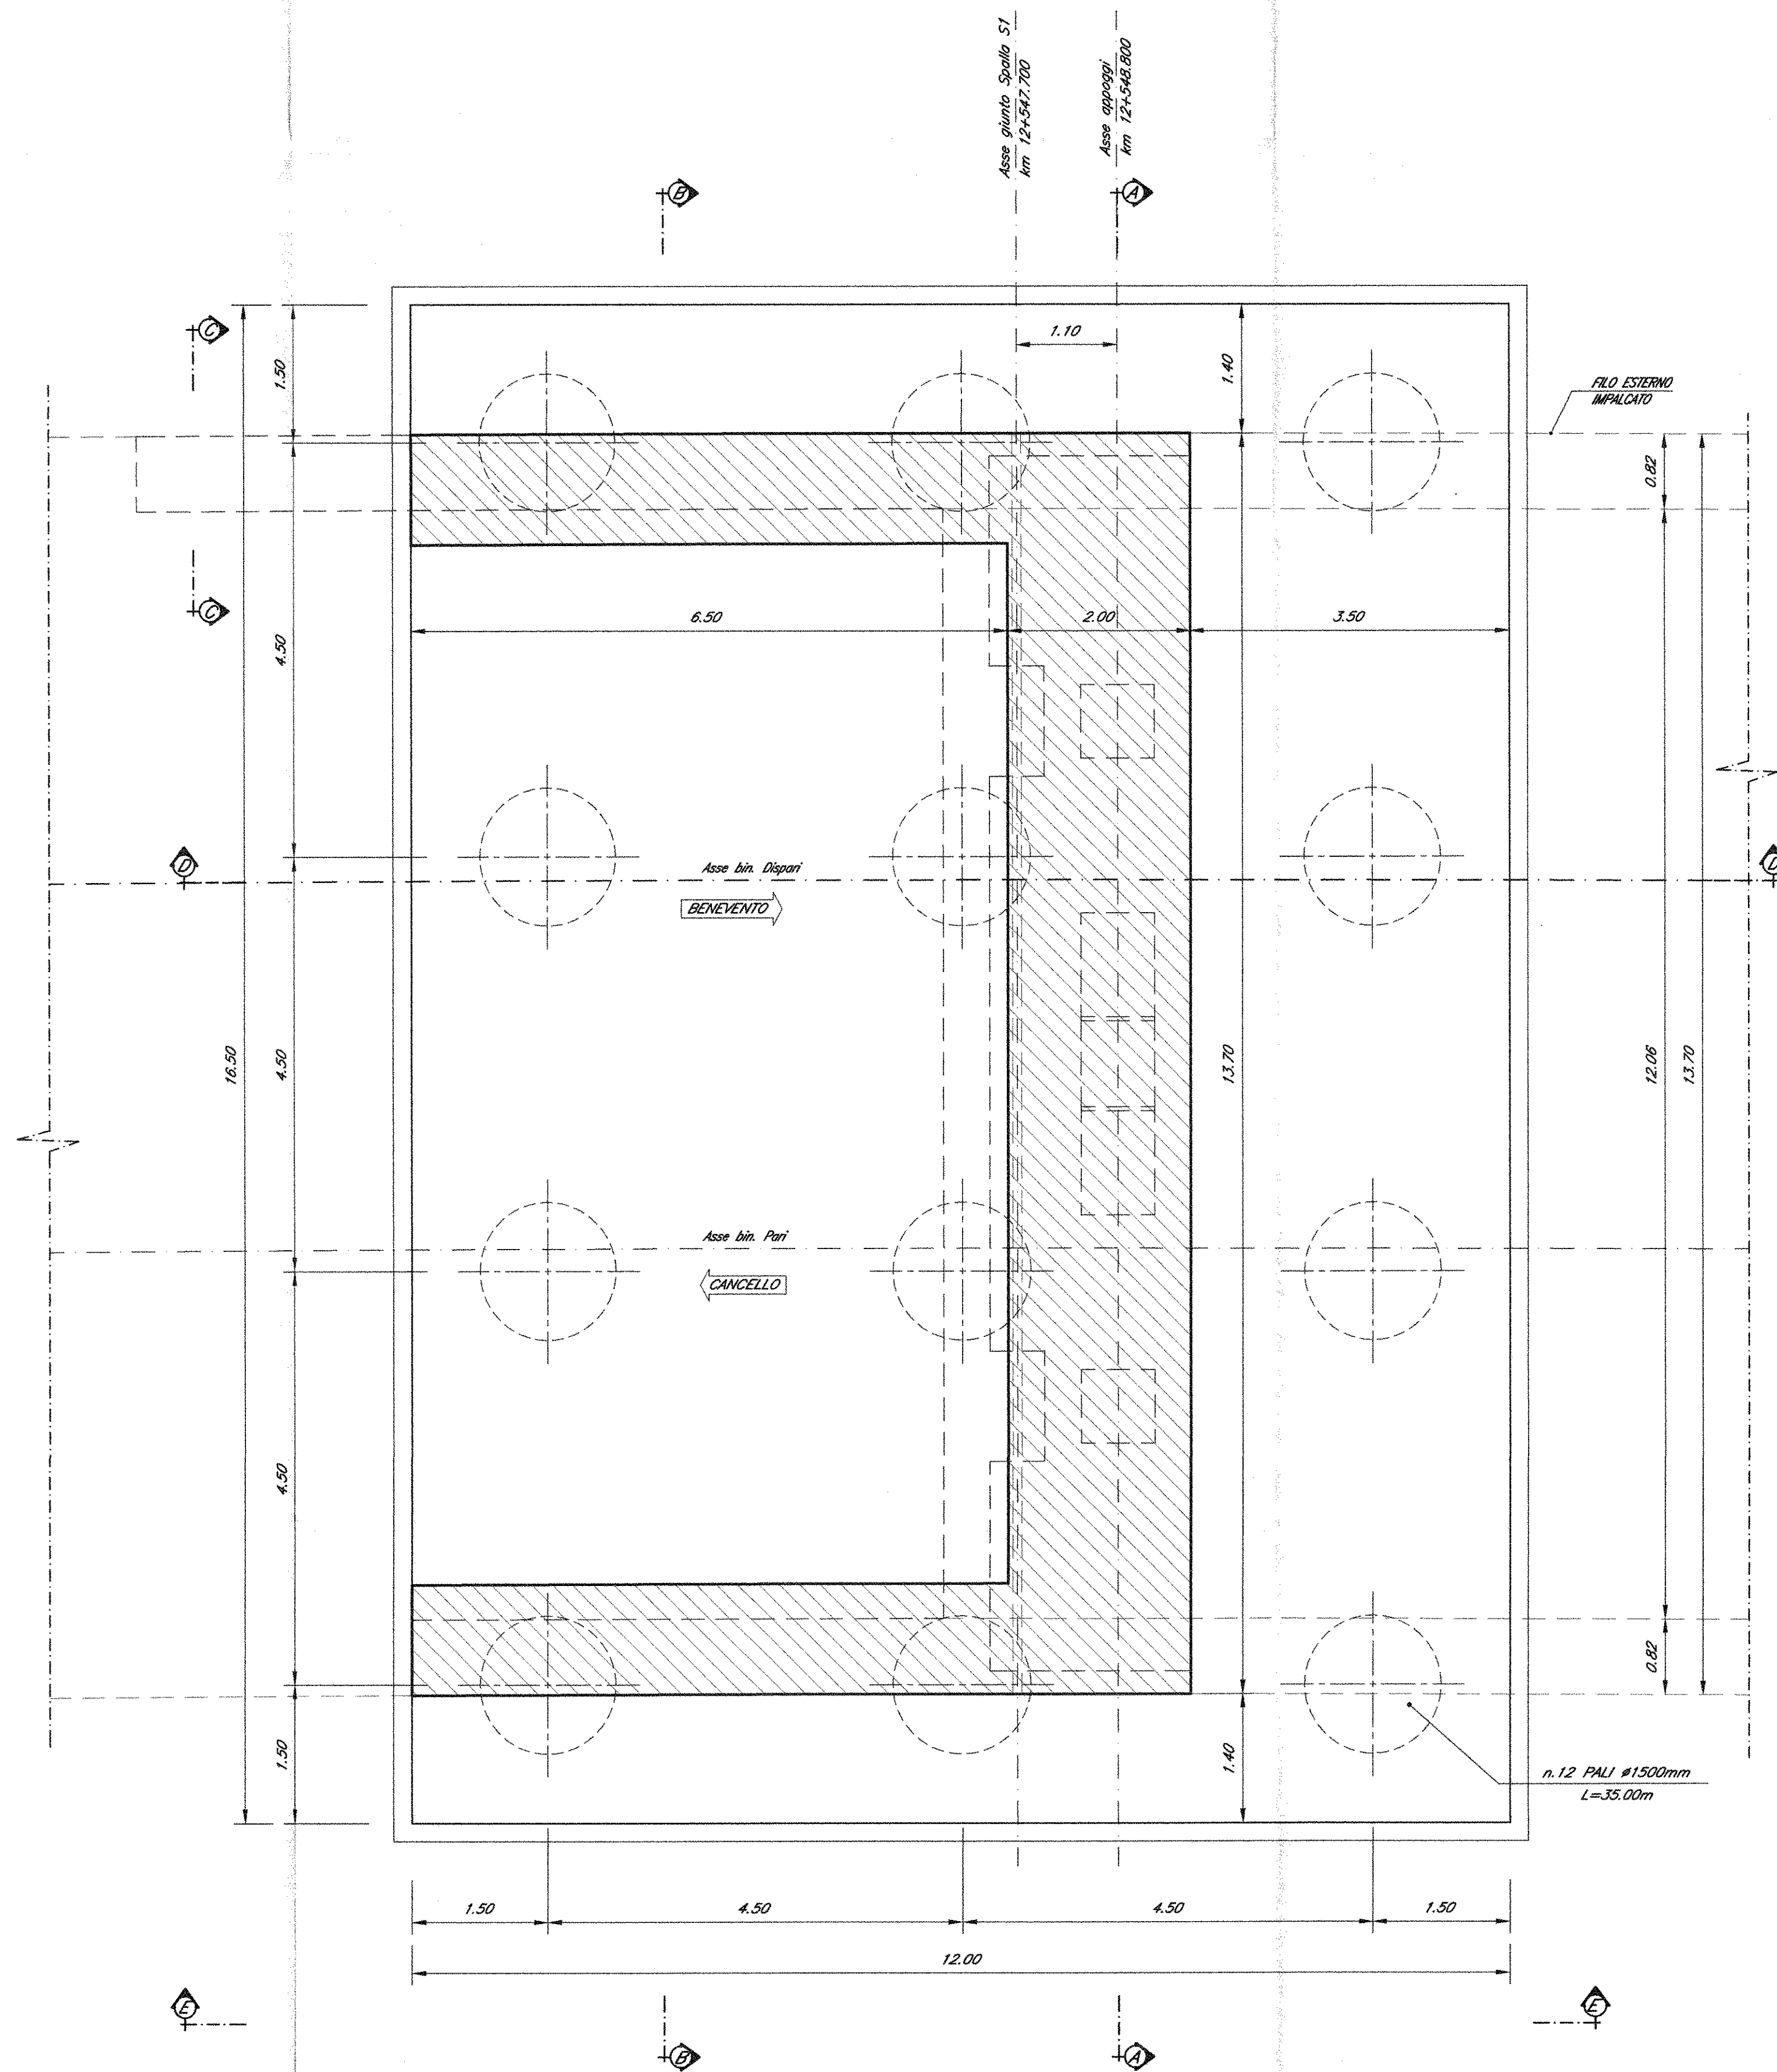

PIANTA APPOGGI

Scala 1:50

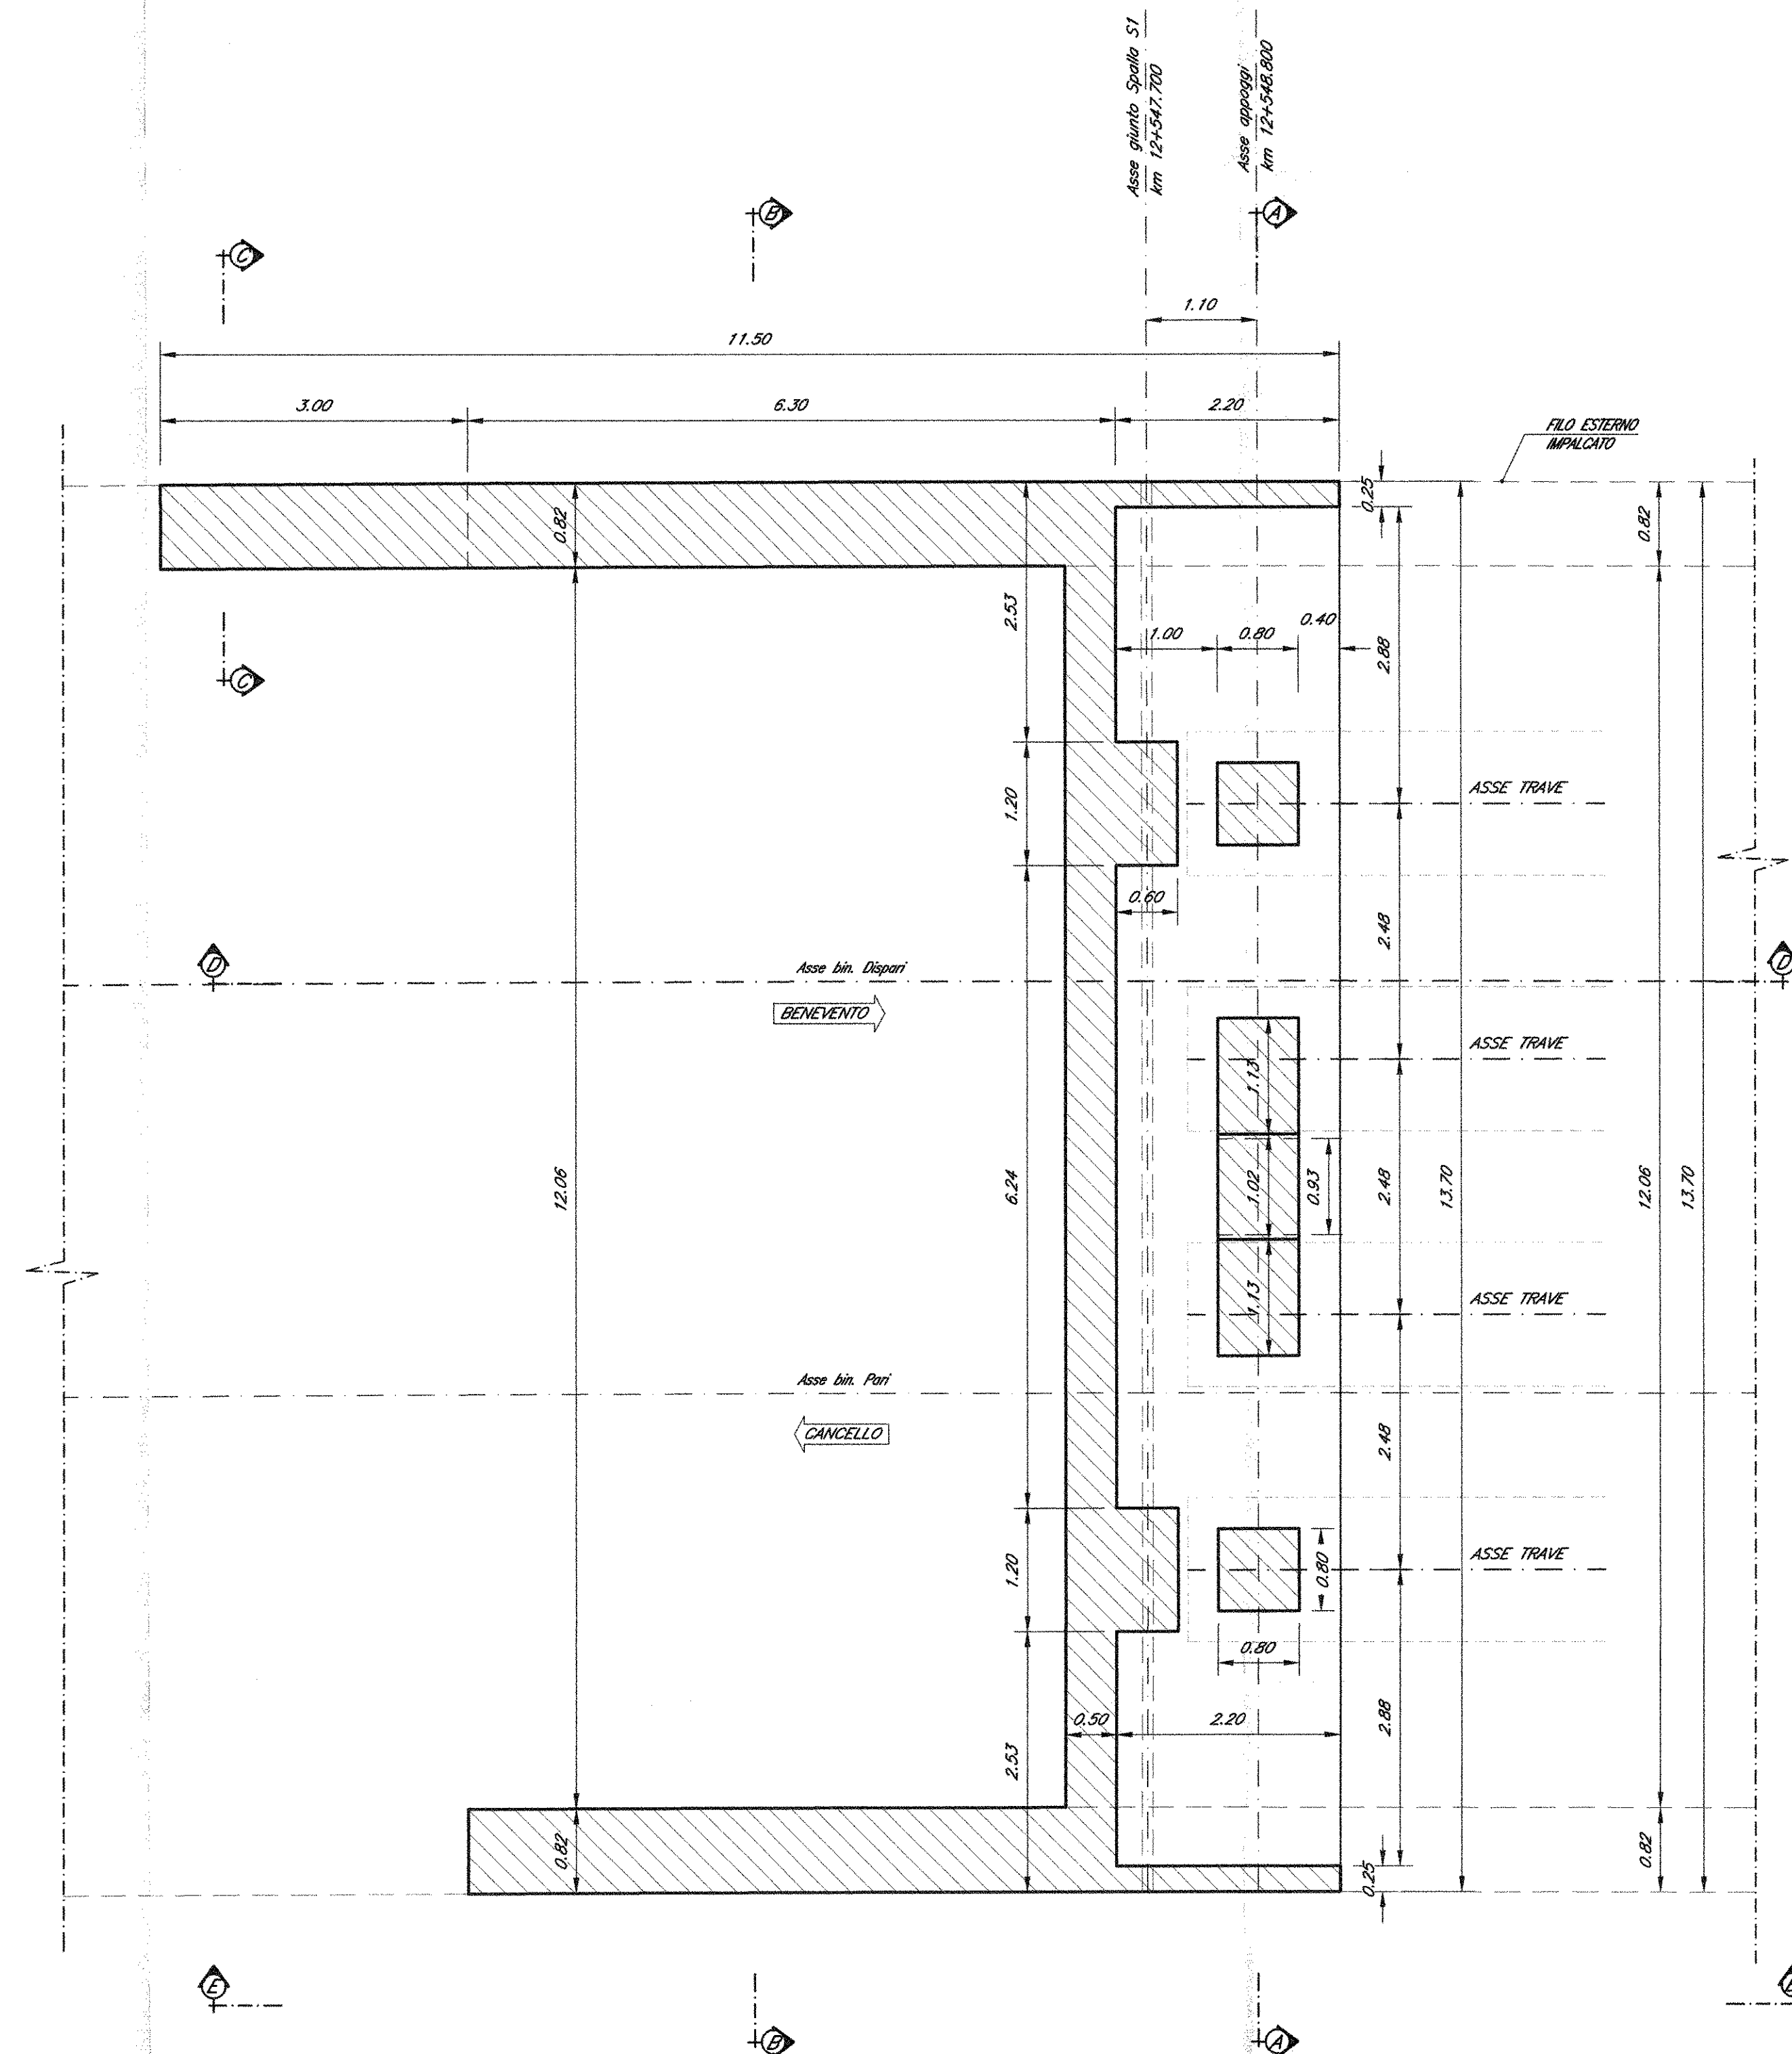

NOTE:

- 1) Per la tabella materiali e note generali fare riferimento al documento "IF010091TTOC00000001 - Tabella Materiali e Note generali".
- 2) Trattamento "a matrice" dei muri frontali e laterali delle spalle del viadotto.

COMMITTENTE:



**DIREZIONE INVESTIMENTI
PROGRAMMA NODO DI NAPOLI**

PROGETTAZIONE:



**DIREZIONE TECNICA
U.O. STRUTTURE**

PROGETTO DEFINITIVO

**ITINERARIO NAPOLI-BARI
RADDOPPIO TRATTA CANCELLO-BENEVENTO
1° LOTTO FUNZIONALE CANCELLO-FRASSO TELESINO E VARIANTE ALLA
LINEA ROMA-NAPOLI VIA CASSINO NEL COMUNE DI MADDALONI**

PONTI E VIADOTTI

VIADOTTO dal km 12+547,700 al km 12+799,700: Viadotto Isclero

Carpenteria spalla S1 - Tav. 2 di 2

SCALA:
1:50

COMMESSA LOTTO FASE ENTE TIPO DOC. OPERA/DISCIPLINA PROGR. REV.

IF01 01 D 09 BB V10704 002 A

Revis.	Descrizione	Redatto	Data	Verificato	Data	Approvato	Data	Autore	Data
A	Emissione Definitiva	A. Tadini	10/2015	T. Alberto	10/2015	F. Ceresa	10/2015		

File: IF01 01 D 09 BB V10704 002 A

n. Ediz.: 348