
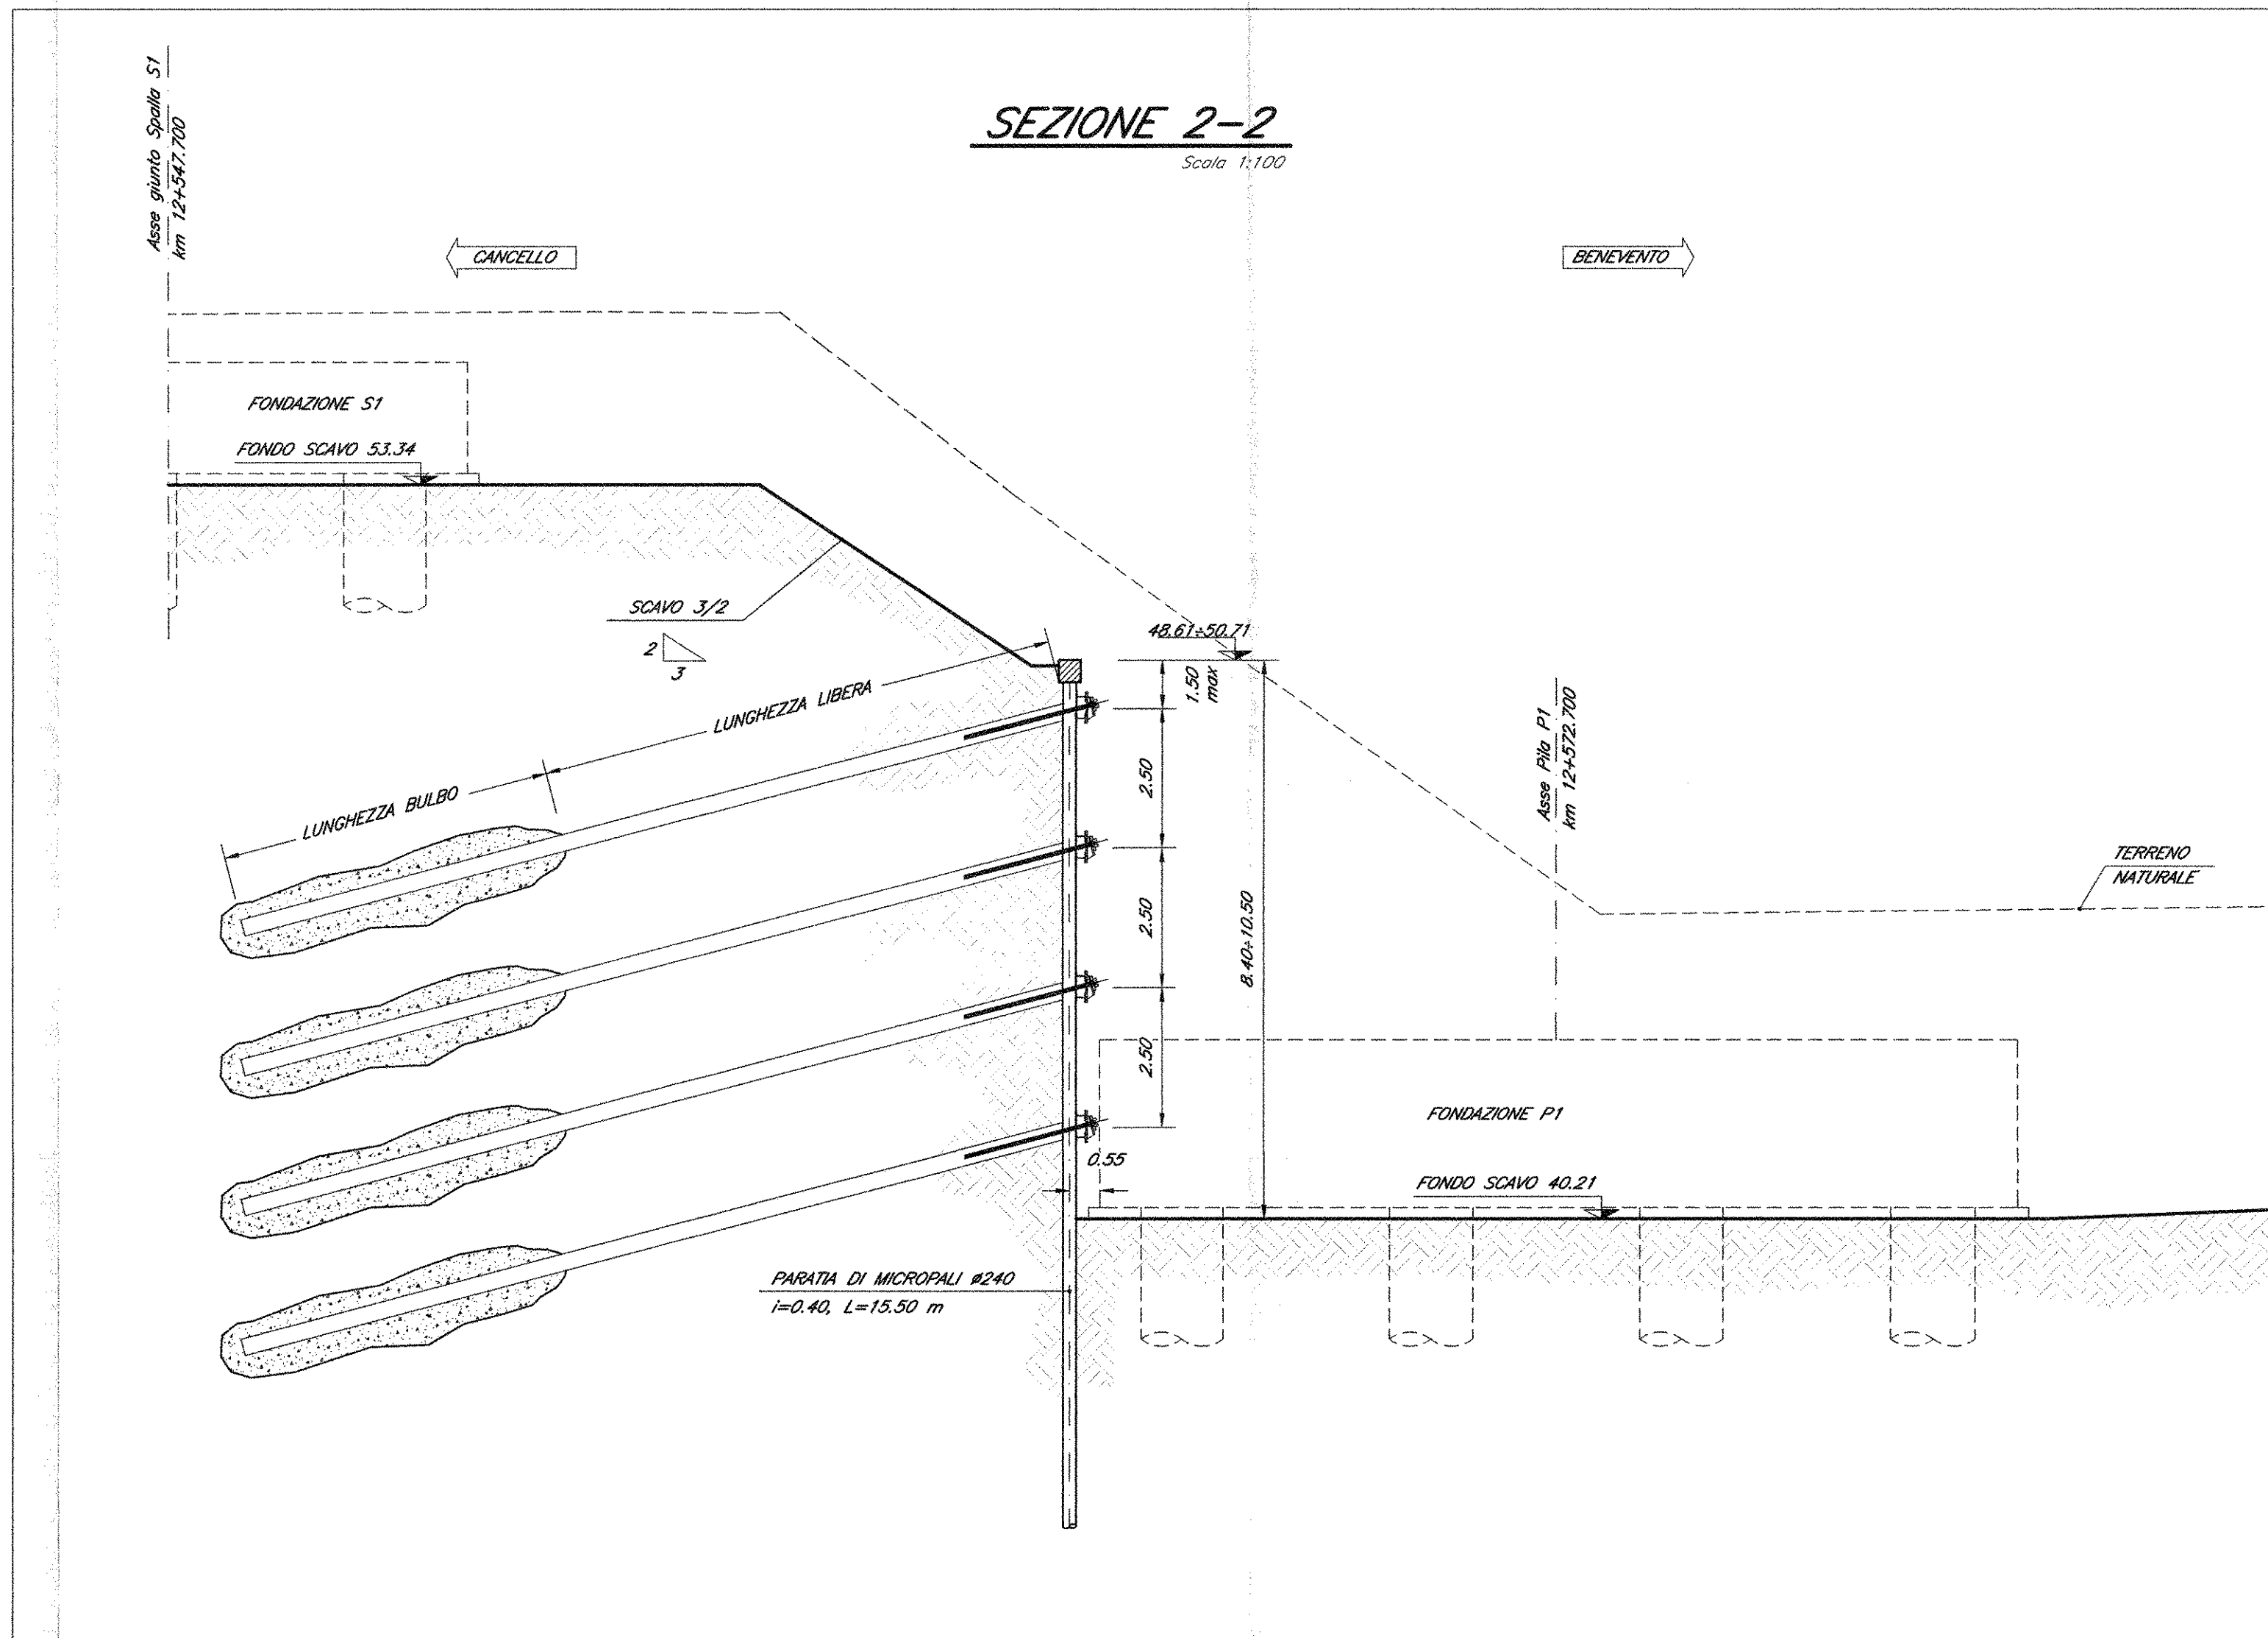
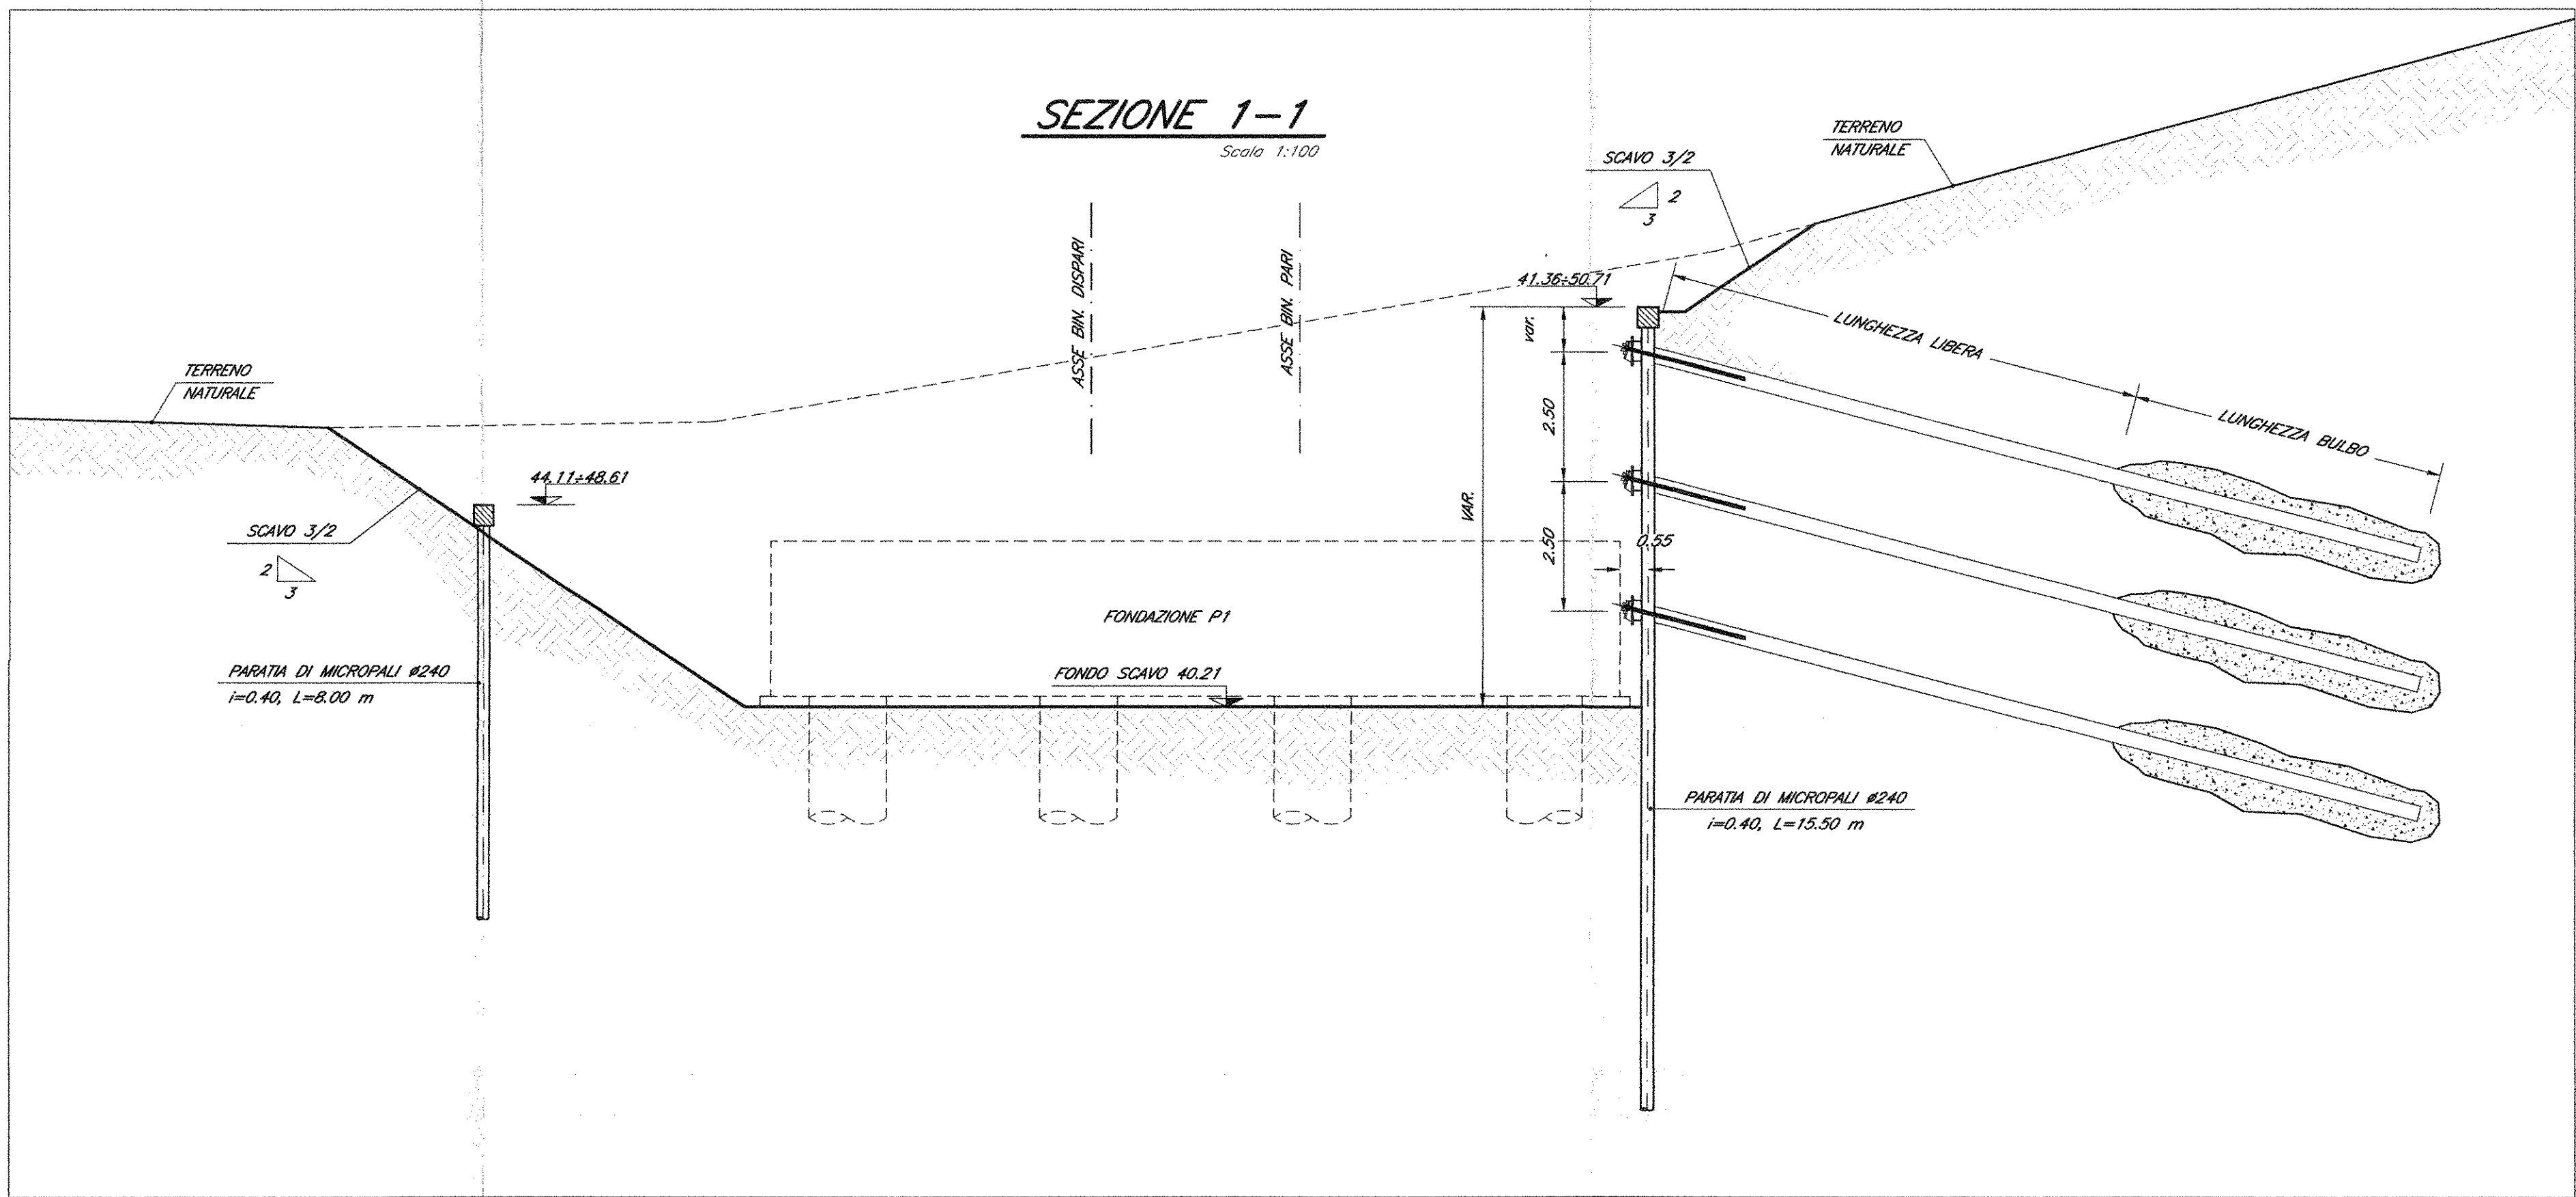
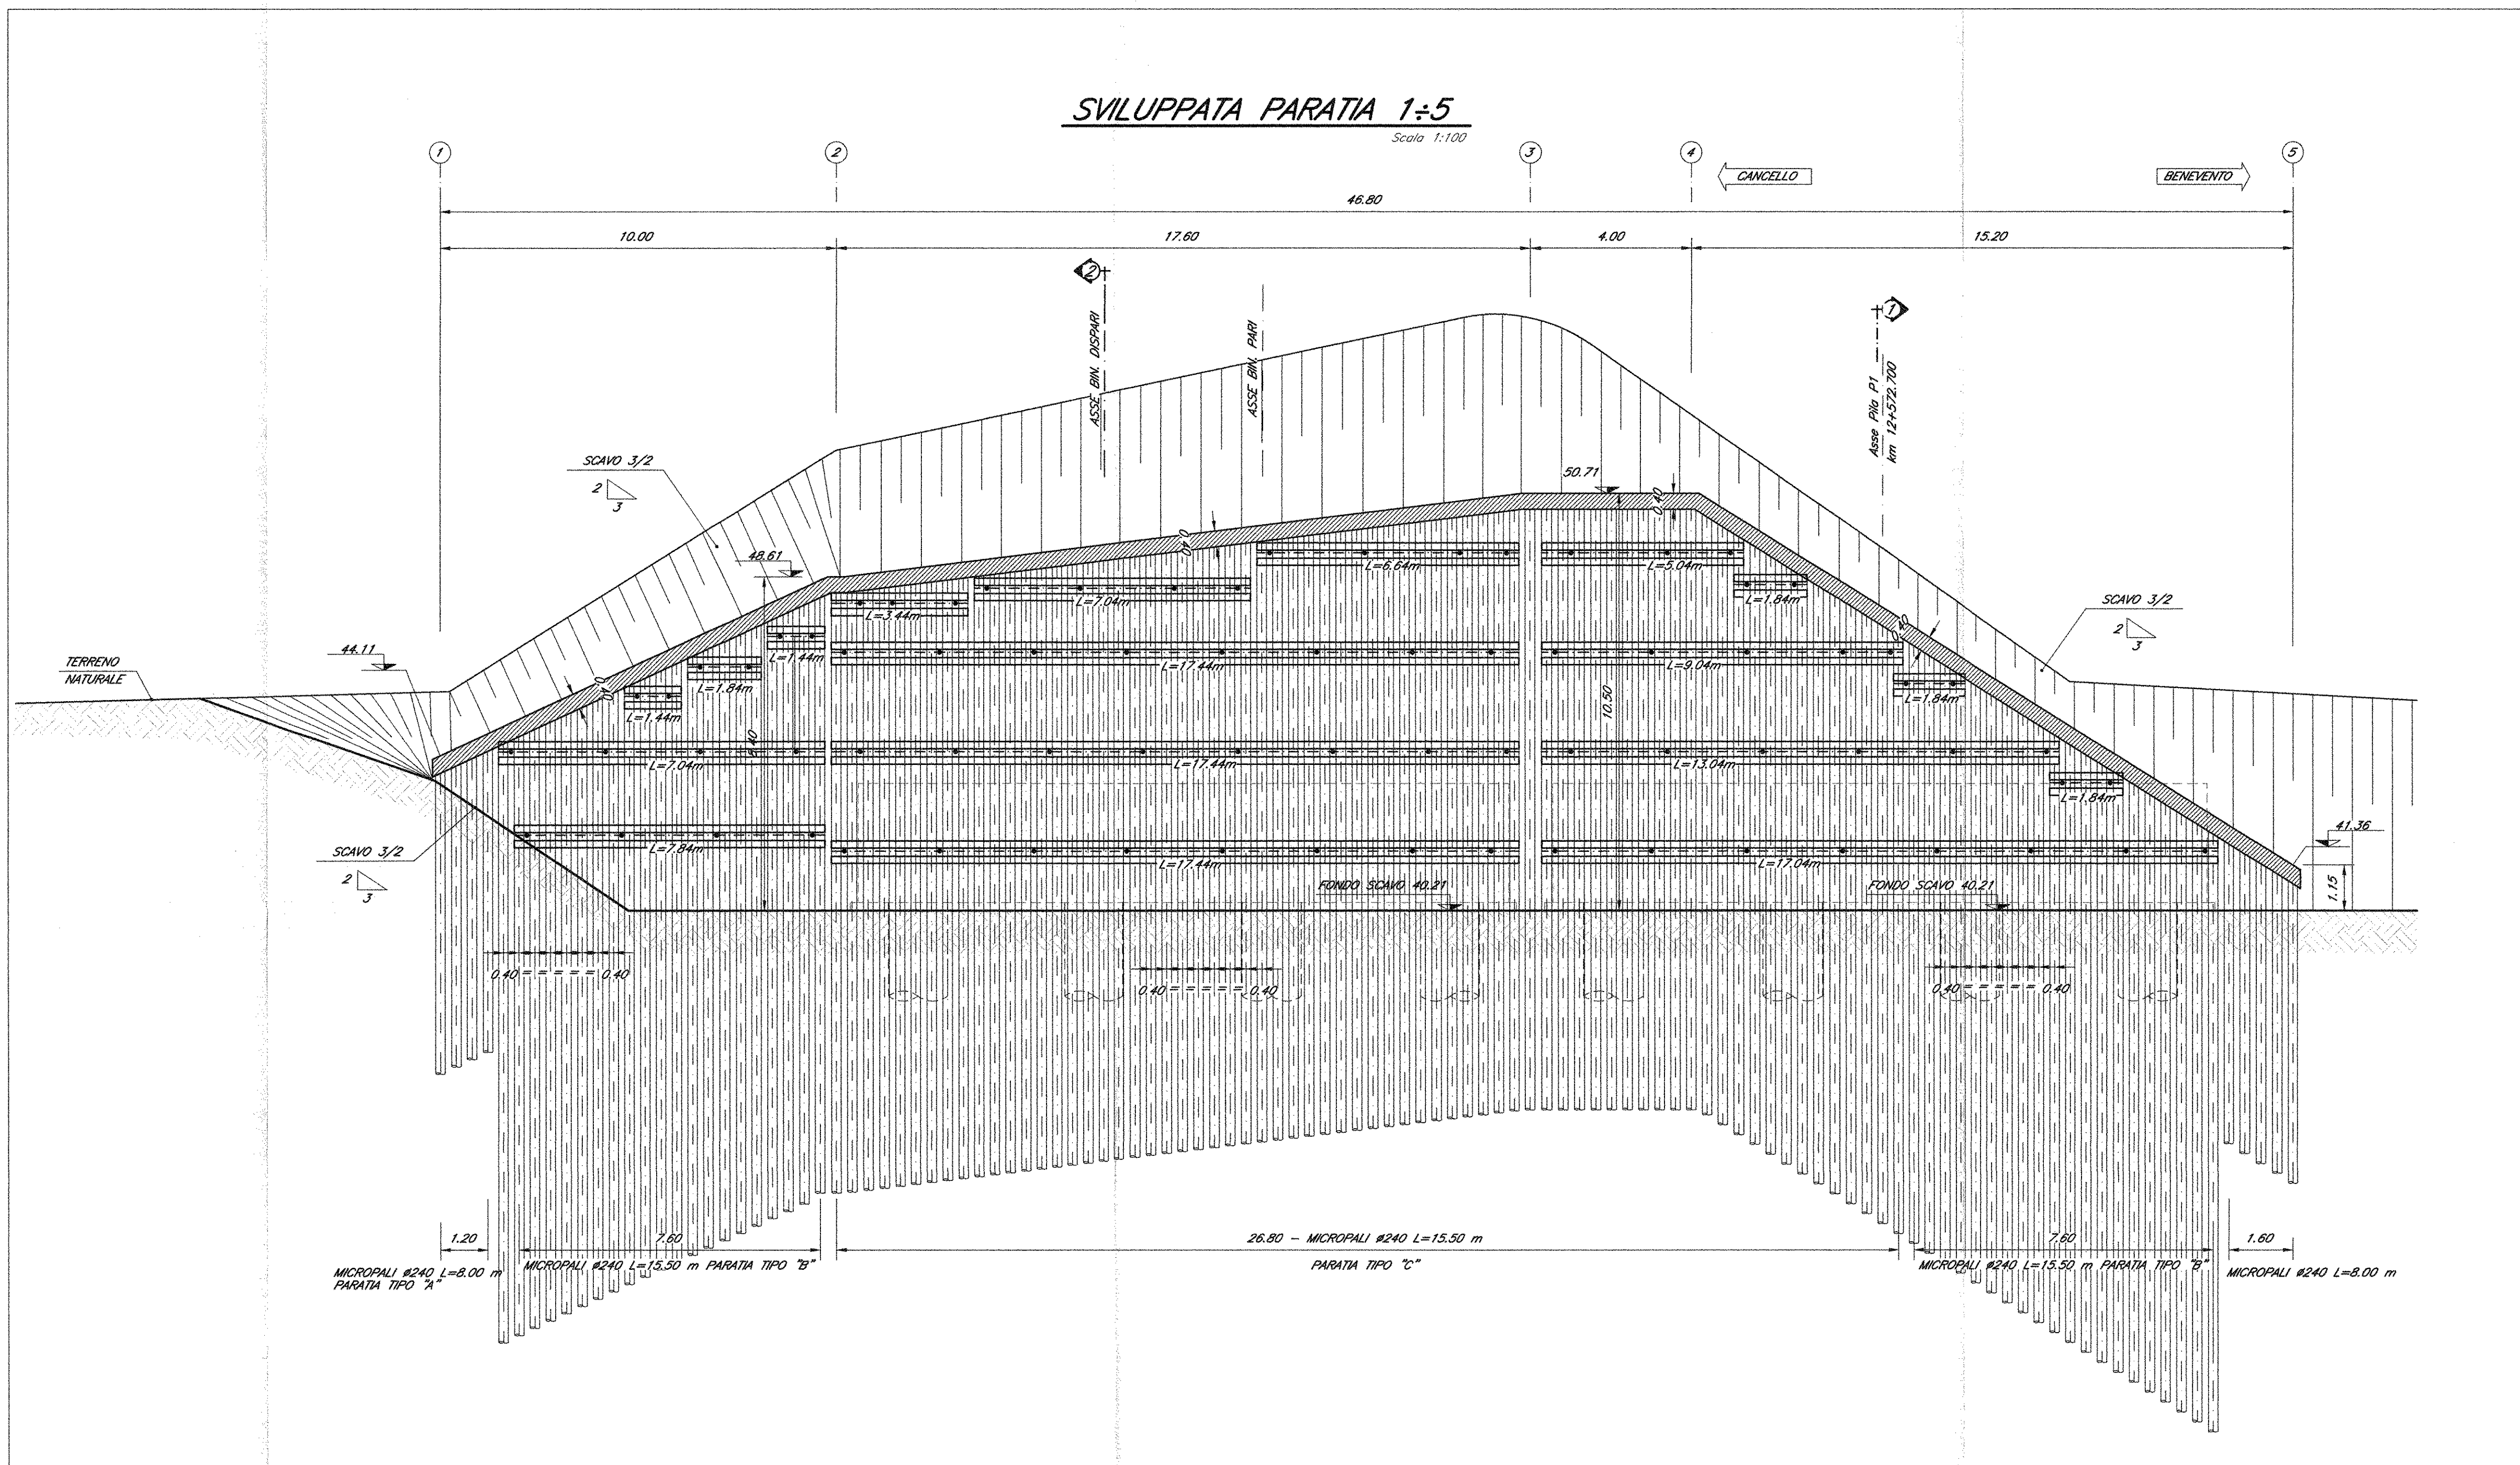


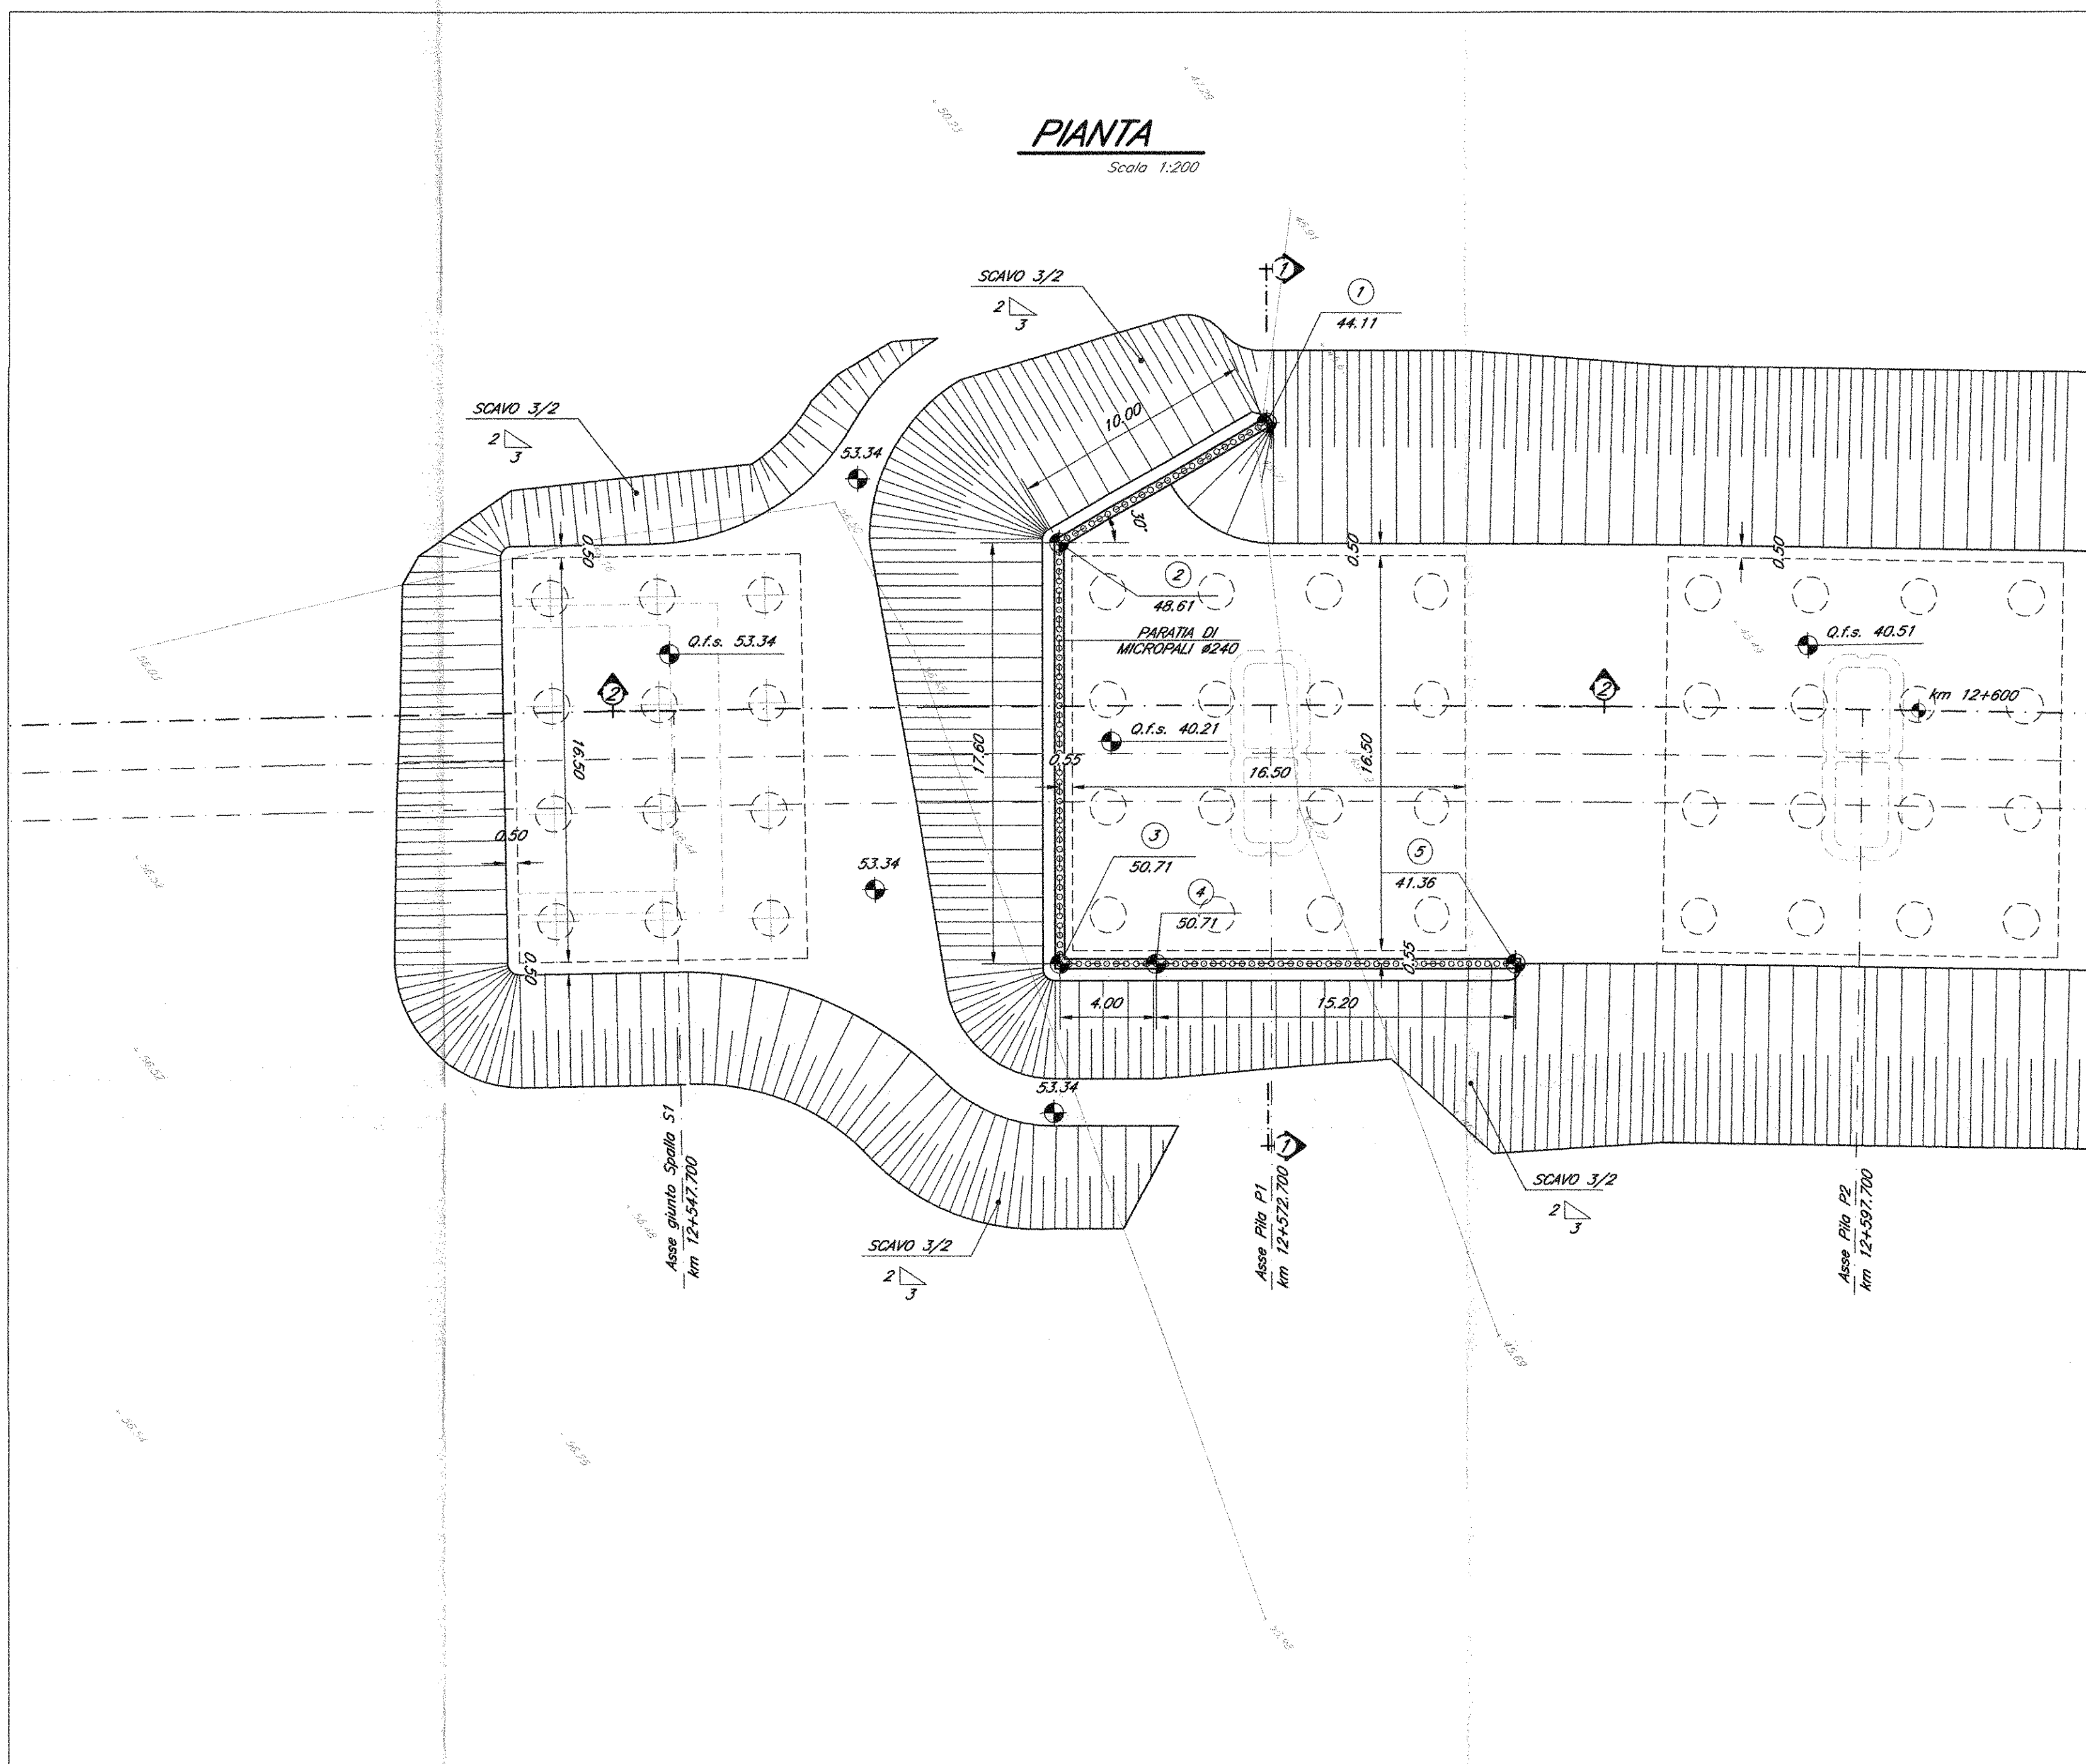

LEGENDA

L_L = lunghezza libera
 L_b = lunghezza bulbo di ancoraggio
 L_{tot} = lunghezza totale
 R_C = tiro di calcolo
 R_0 = tensione iniziale
 R_t = tiro max. fronte
 α = inclinazione rispetto alla normale entrante nel piano
 β = inclinazione rispetto al piano orizzontale

N.B.:
 - NELL'ESECUZIONE DELLE FONDAZIONI E' NECESSARIO
 INDICAZIONE PRIMA E I PULI E IL PUNTO DELLA PIA
 PI, PER I PULI ED IL PUNTO DELLA DELLA SPALLA S1.

NOTE:
 Per la tabella materiali e note generali fare riferimento al documento
 "FOTO10097T0C0000001 - Tabella Materiali e Note generali".

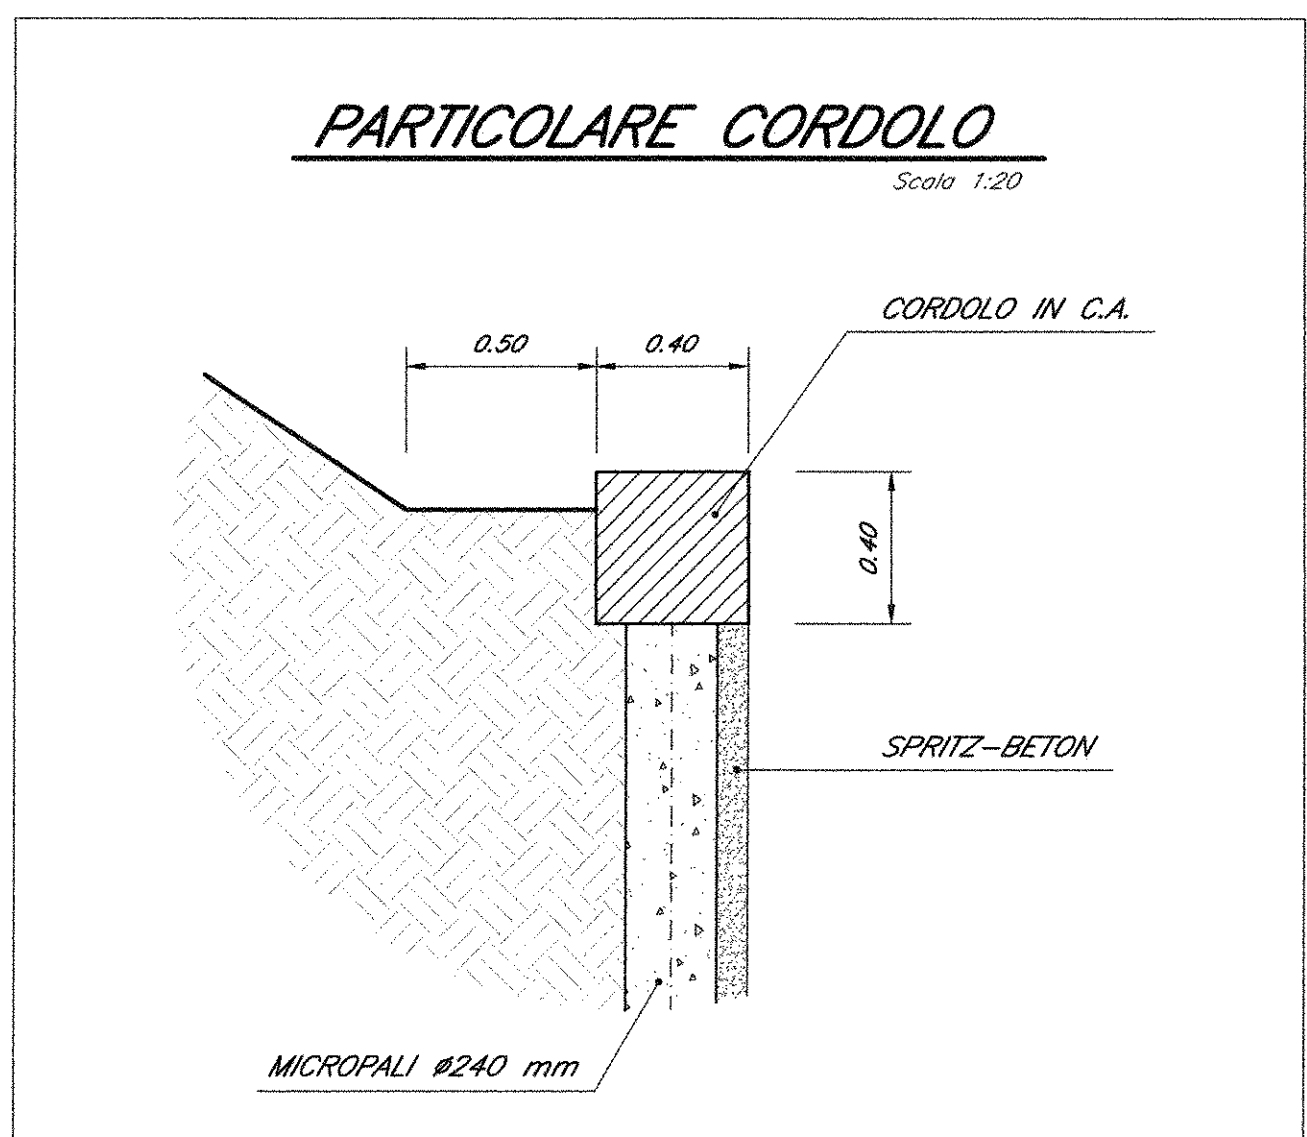
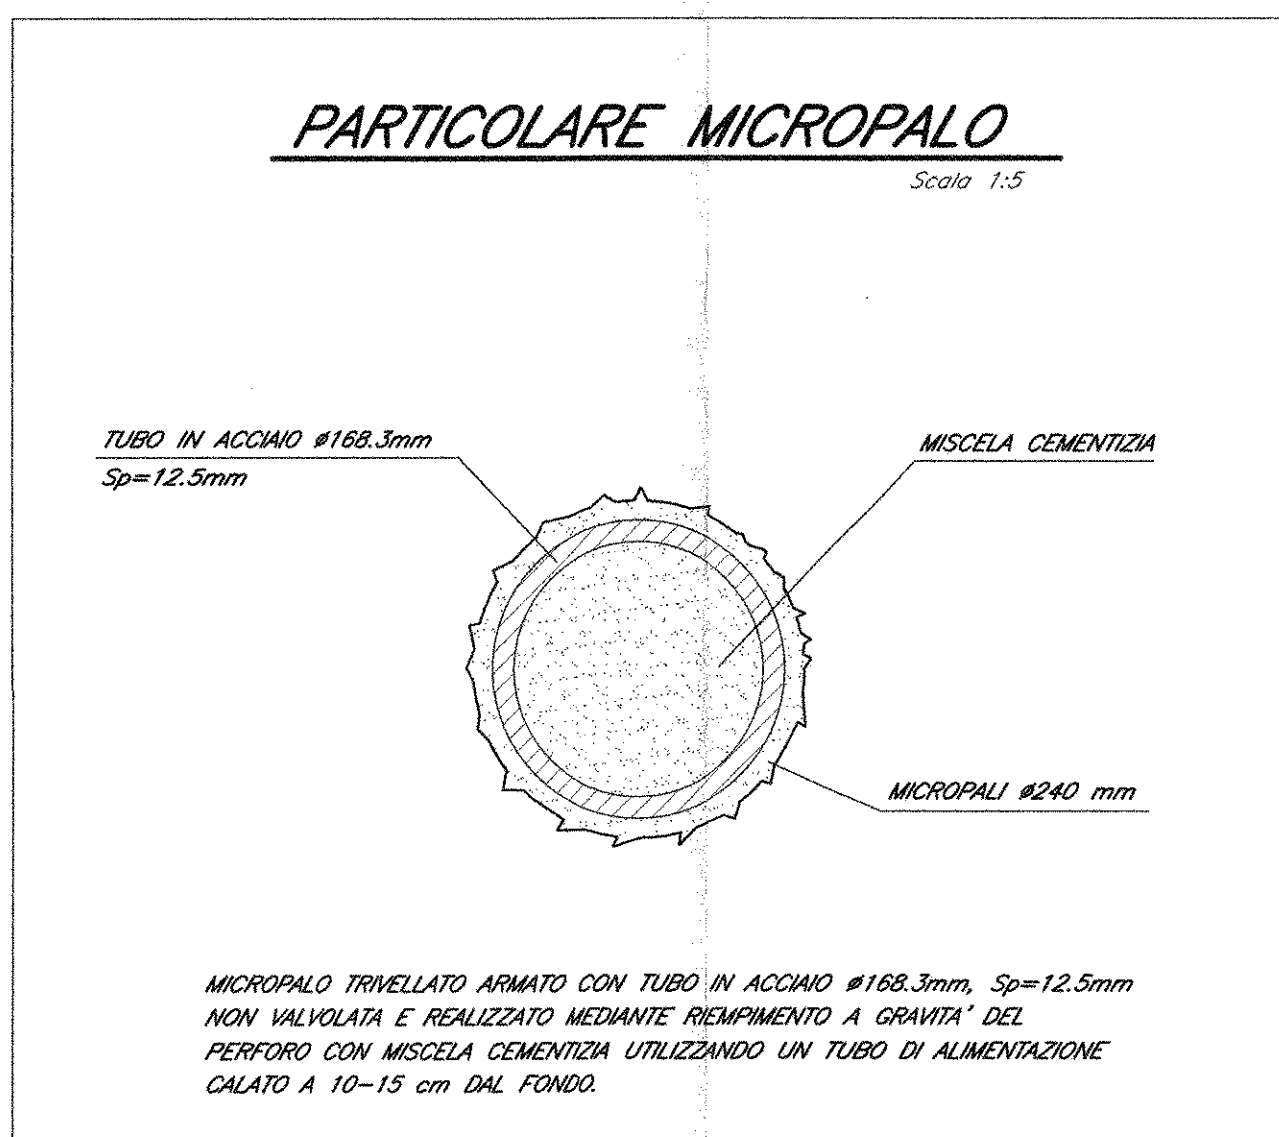


TABELLA TIRANTI PARATIA SVILUPPATA PARATIA 1-5 - PARATIA TIPO "C"

N°	N°	L_L	L_b	L_{tot}	R_C	R_0	R_t	α	β	TRAVI DI	INTERASSE	Q.to tiranti
ORDINI	TREPOLI	[m]	[m]	[m]	AN	AN	AN	[°]	[°]	APPARTENENTE	[m]	da teste cordole [m]
1	4	16.00	10.50	26.50	380.0	384.00	380.80	15	0	246180	2.40	1.50
2	4	14.00	11.00	25.00	380.0	403.20	403.84	15	0	246180	2.40	4.00
3	4	12.00	11.50	23.50	380.0	422.4	386.88	15	0	246180	2.40	6.50
4	4	11.00	10.50	21.50	380.0	381.60	457.80	15	0	246180	2.40	9.00

TABELLA TIRANTI PARATIA SVILUPPATA PARATIA 1-5 - PARATIA TIPO "D"

N°	N°	L_L	L_b	L_{tot}	R_C	R_0	R_t	α	β	TRAVI DI	INTERASSE	Q.to tiranti
ORDINI	TREPOLI	[m]	[m]	[m]	AN	AN	AN	[°]	[°]	APPARTENENTE	[m]	da teste cordole [m]
1	4	16.00	10.50	26.50	380.0	384.00	380.80	15	0	246180	2.40	1.50
2	4	14.00	11.00	25.00	380.0	403.20	403.84	15	0	246180	2.40	4.00
3	4	12.00	11.50	23.50	380.0	422.4	386.88	15	0	246180	2.40	6.50

COMMITTENTE:

RFI
 RETE FERROVIARIA ITALIANA
 GRUPPO FERROVIE DELLO STATO ITALIANE

DIREZIONE INVESTIMENTI
PROGRAMMA NODO DI NAPOLI

PROGETTAZIONE:

ITALFERR
 GRUPPO FERROVIE DELLO STATO ITALIANE

DIREZIONE TECNICA
U.O. STRUTTURE

PROGETTO DEFINITIVO

ITINERARIO NAPOLI-BARI
RADDOPPIO TRATTA CANCELLO-BENEVENTO
1° LOTTO FUNZIONALE CANCELLO-FRASSO TELESINO E VARIANTE ALLA
LINEA ROMA-NAPOLI VIA CASSINO NEL COMUNE DI MADDALONI

PONTI E VIADOTTI
 VIADOTTO dal km 12+547,700 al km 12+799,700: Viadotto Isclero
 Opere Provvisorie Pila P1

COMMESSA LOTTO FASE ENTE TIPO DOC. OPERA/DISCIPLINA PROGR. REV.

I F O F 01 D 09 P Z V 10703 001 A

Revis.	Descrizione	Redatto	Data	Verificato	Data	Approvato	Data	Autografo	Data
A	Emissione Definitiva	A. Tosi	Lug 2015	T. Albani	Lug 2015	T. Carone	Lug 2015	A. Tosi	Lug 2015

File: IPR 01 D 09 PZ V10703.001.A n. Ediz.: 351