



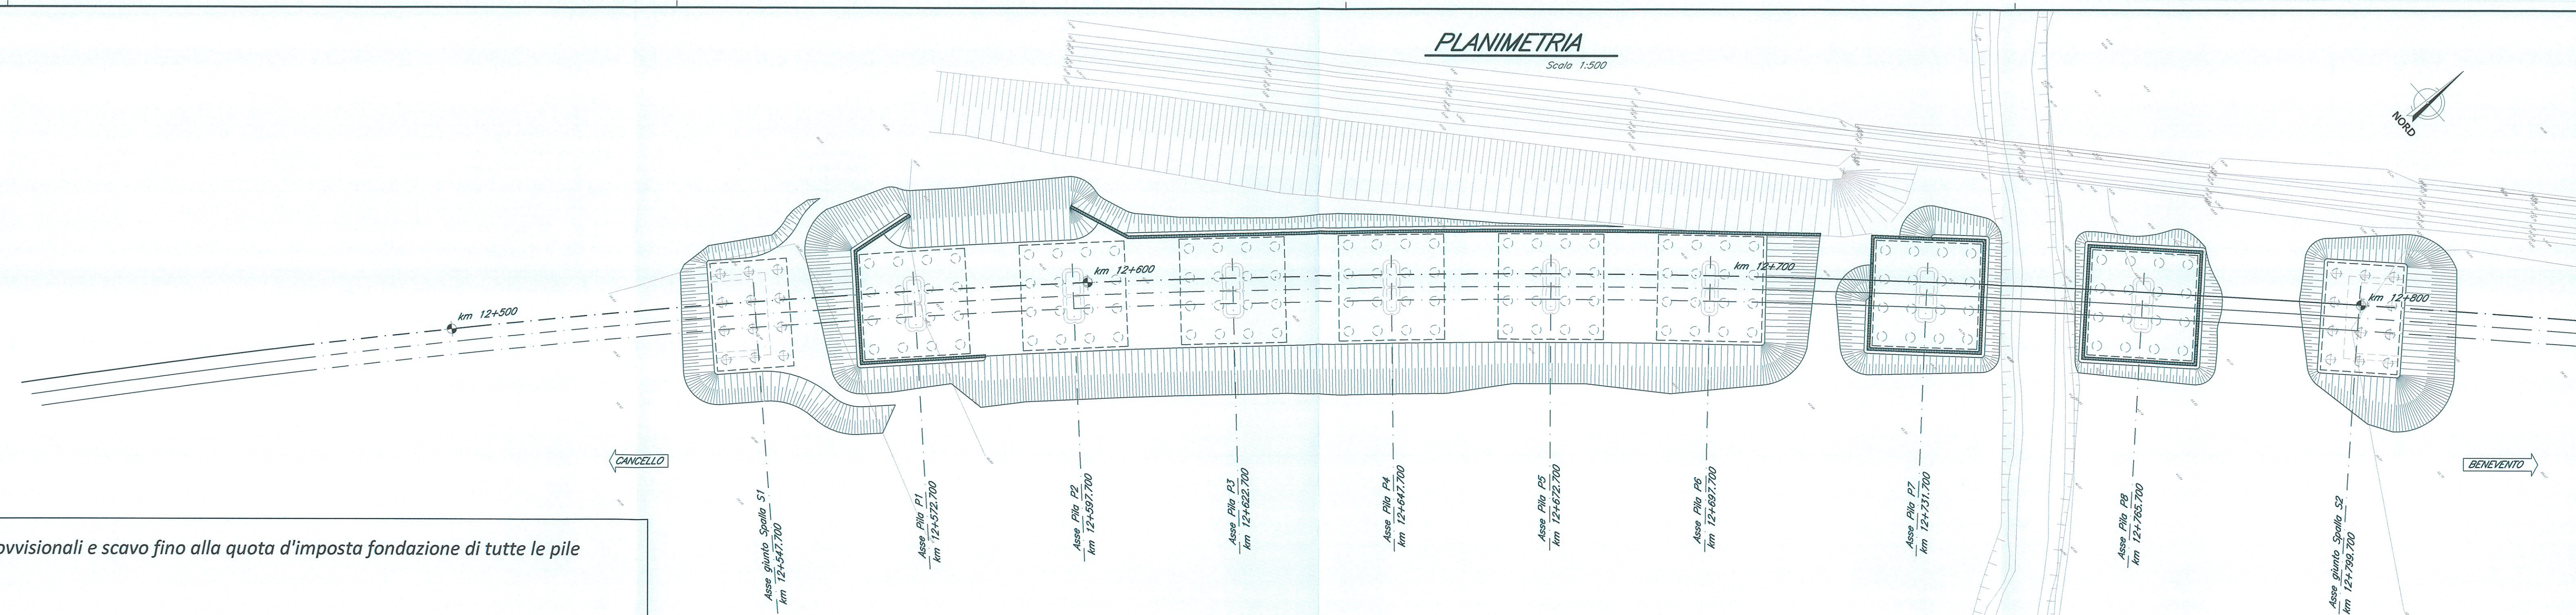


FASE 1

- *Realizzazione opere provvisoriale e scavo fino alla quota d'imposta fondazione di tutte le pile e delle spalle .*

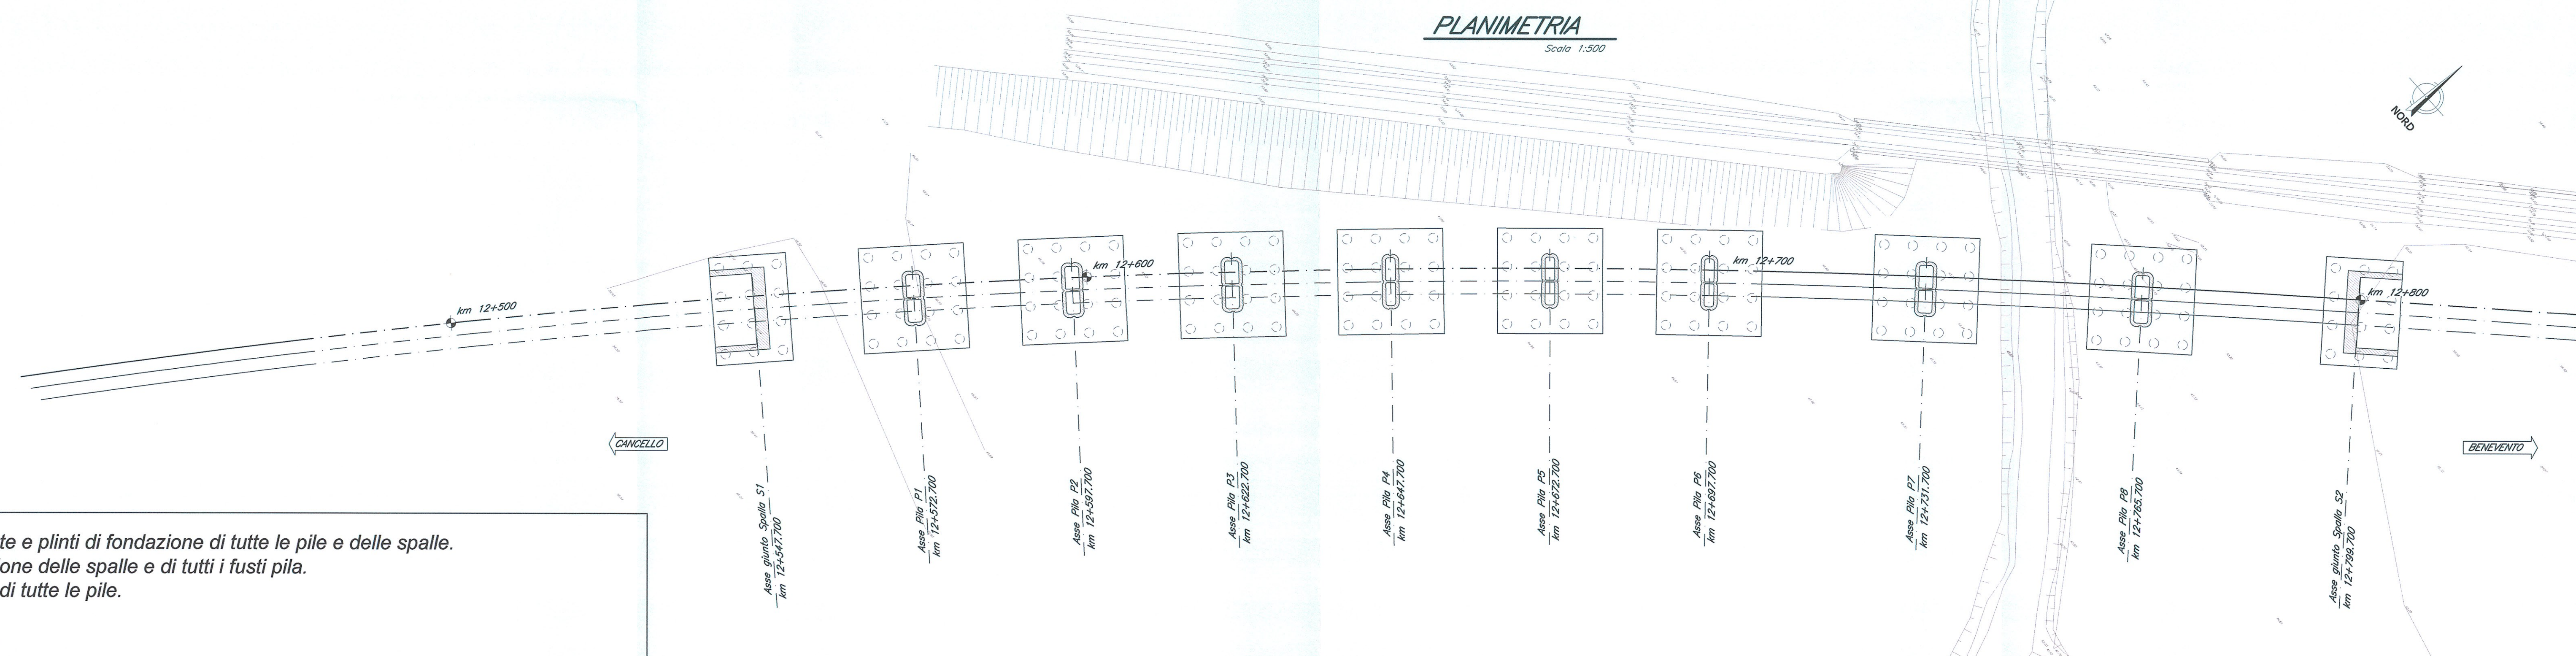


FASE 2

- Realizzazione palificate e plinti di fondazione di tutte le pile e delle spalle.
- Realizzazione elevazione delle spalle e di tutti i fusti pila.
- Realizzazione pulvini di tutte le pile.

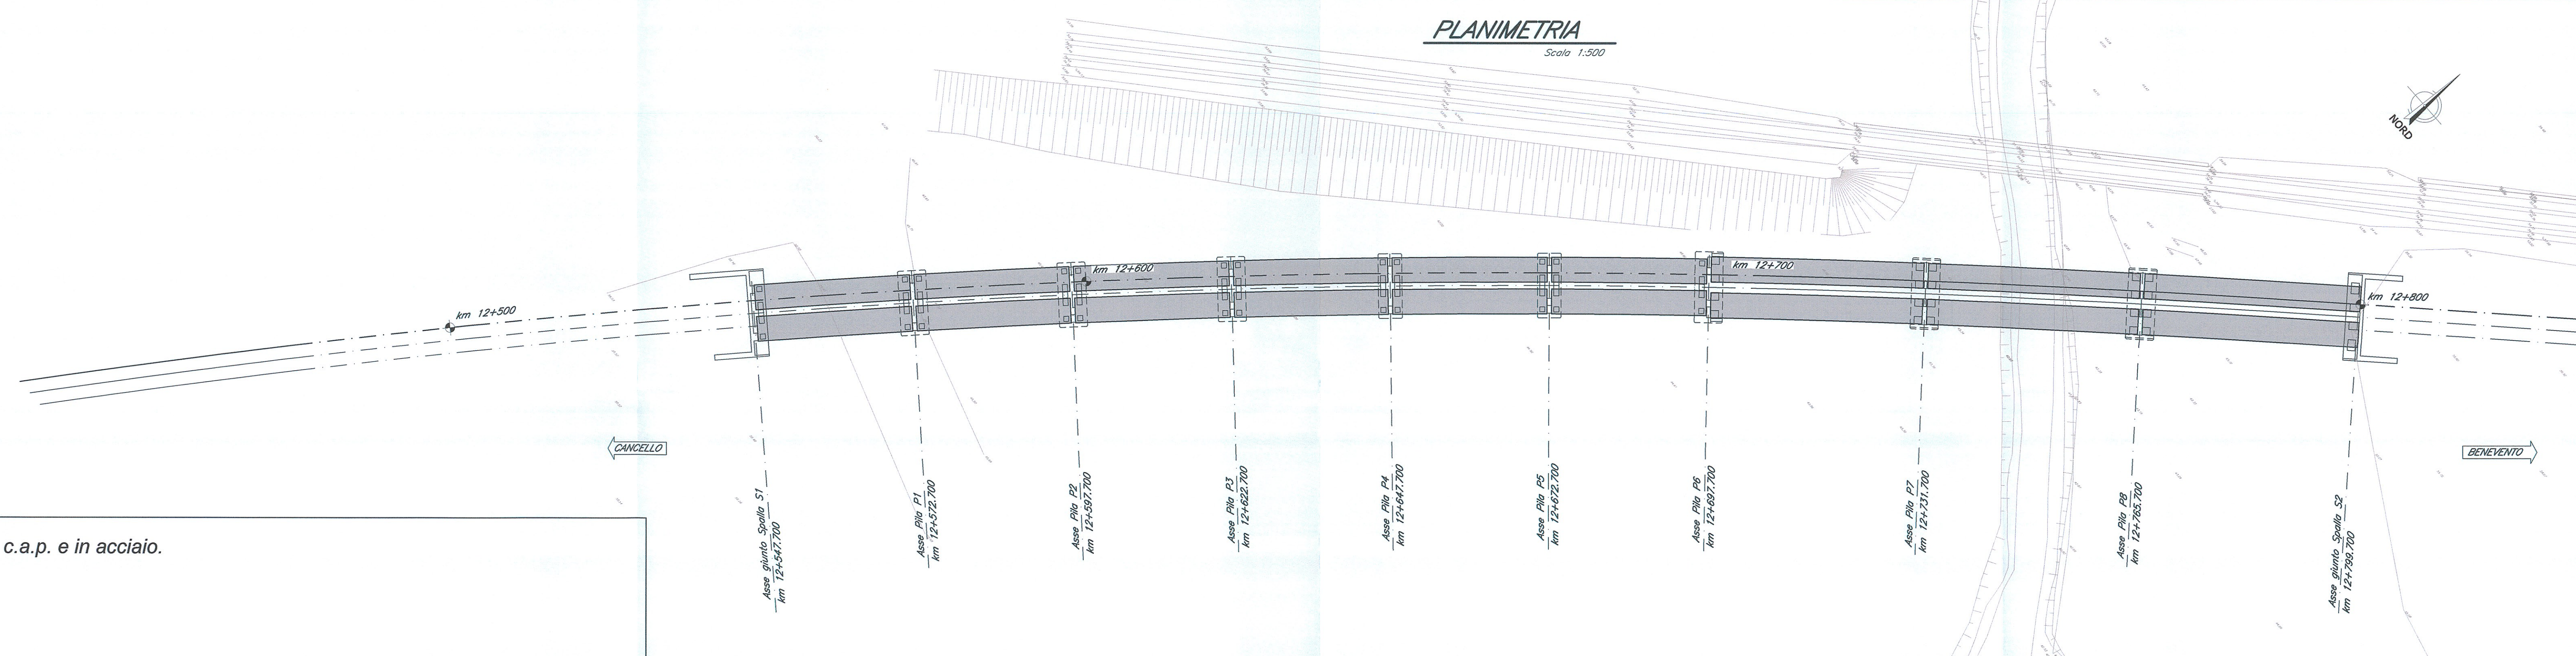

FASE 3

- Varo di tutte le travi in c.a.p. e in acciaio.

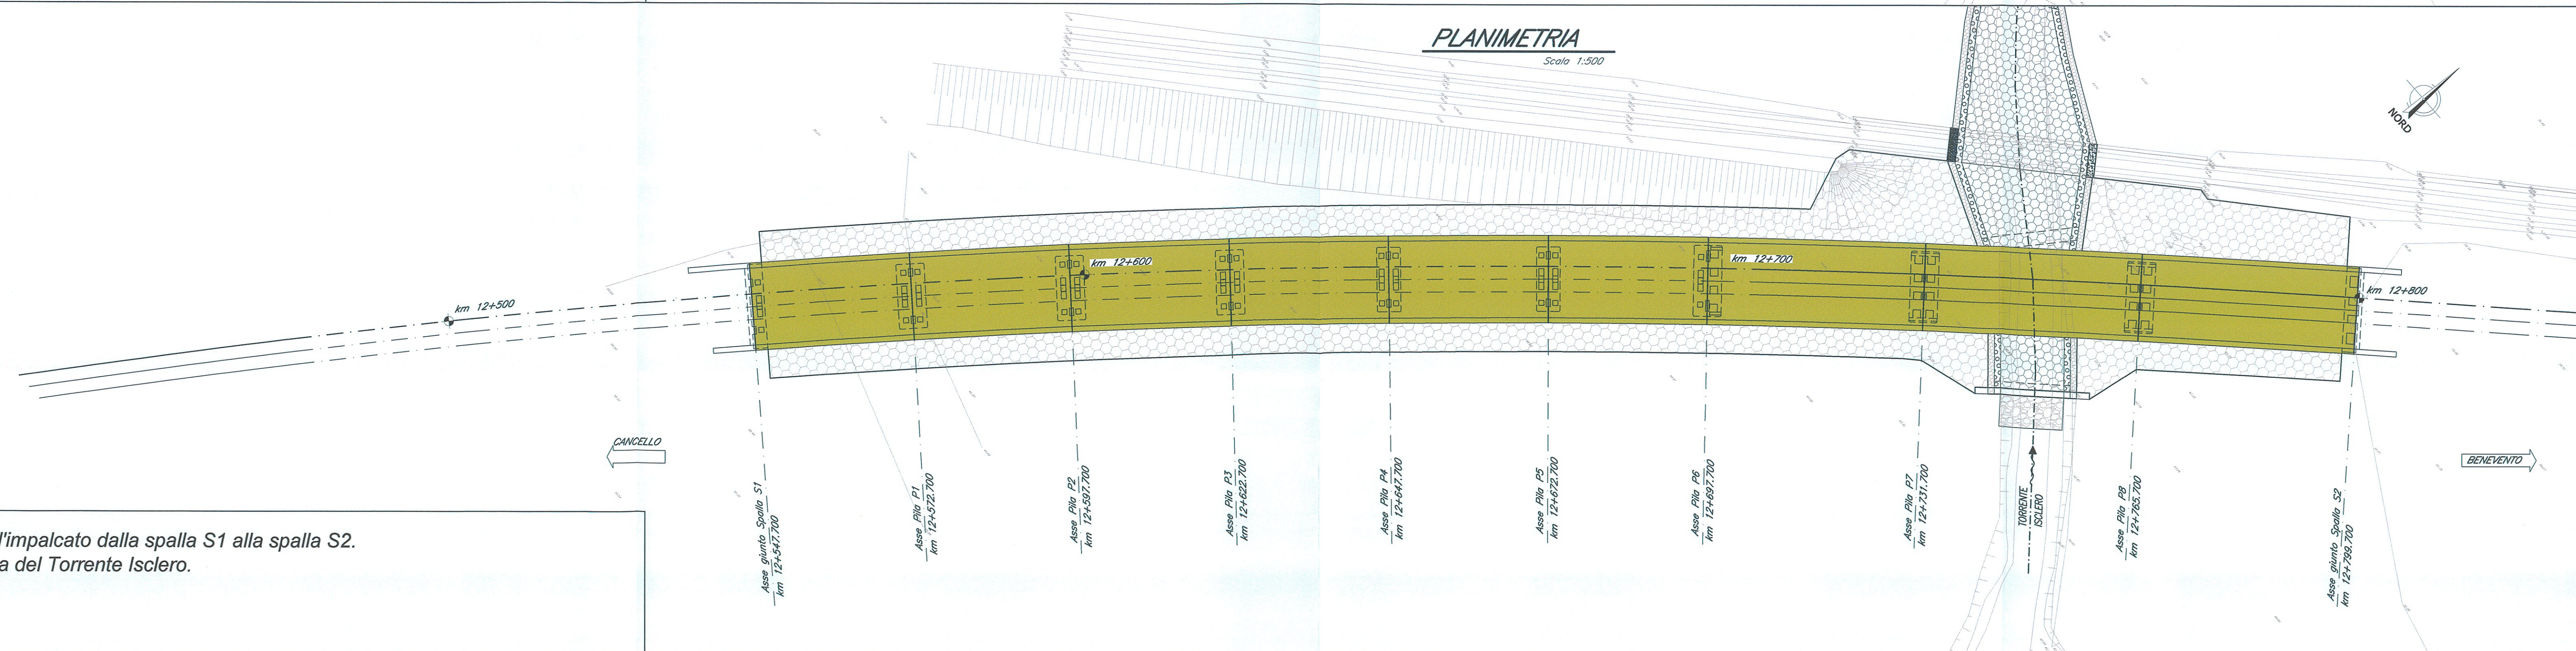

FASE 4

- *Getto delle solette dell'impalcato dalla spalla S1 alla spalla S2.*
- *Sistemazione definitiva del Torrente Isclero.*

COMMITTEE:	 RFI RETE FERRUVIARIA ITALIANA GRUPPO FERROVIE DELLO STATO ITALIANE
PROGETTAZIONE:	 ITALFERR GRUPPO FERROVIE DELLO STATO ITALIANE

**DIREZIONE TECNICA
U.O. STRUTTURE**

PROGETTO DEFINITIVO

**ITINERARIO NAPOLI-BARI
RADDOPPIO TRATTA CANCELLO-BENEVENTO
I° LOTTO FUNZIONALE CANCELLO-FRASSO TELESINO E VARIANTE ALLA
LINEA ROMA-NAPOLI VIA CASSINO NEL COMUNE DI MADDALONI**

PONTI E VIADOTTI

Fasi realizzative

SCALA :

COMMESSA	LOTTO	FASE	ENTE	TIPO DOC.	OPERA/DISCIPLINA	PROGR.	REV.
I1F0F	01	D	09	P8	V10700	001	A

Revis.	Descrizione	Redatto	Data	Verificato	Data	Approvato	Data
A	Emissione Definitiva	A. Testoni	Log. 2015	T. Albani	Log. 2015	F. Ceroni	Log. 2015

ITALIA - ERINA S.p.A.
 Via S. Angelo Vitozzo
 00175 Roma

File: E0F.01.D.09.P8.V0700.001.J

n. Elab.: 356