



SEZIONE LONGITUDINALE

Scala 1:200

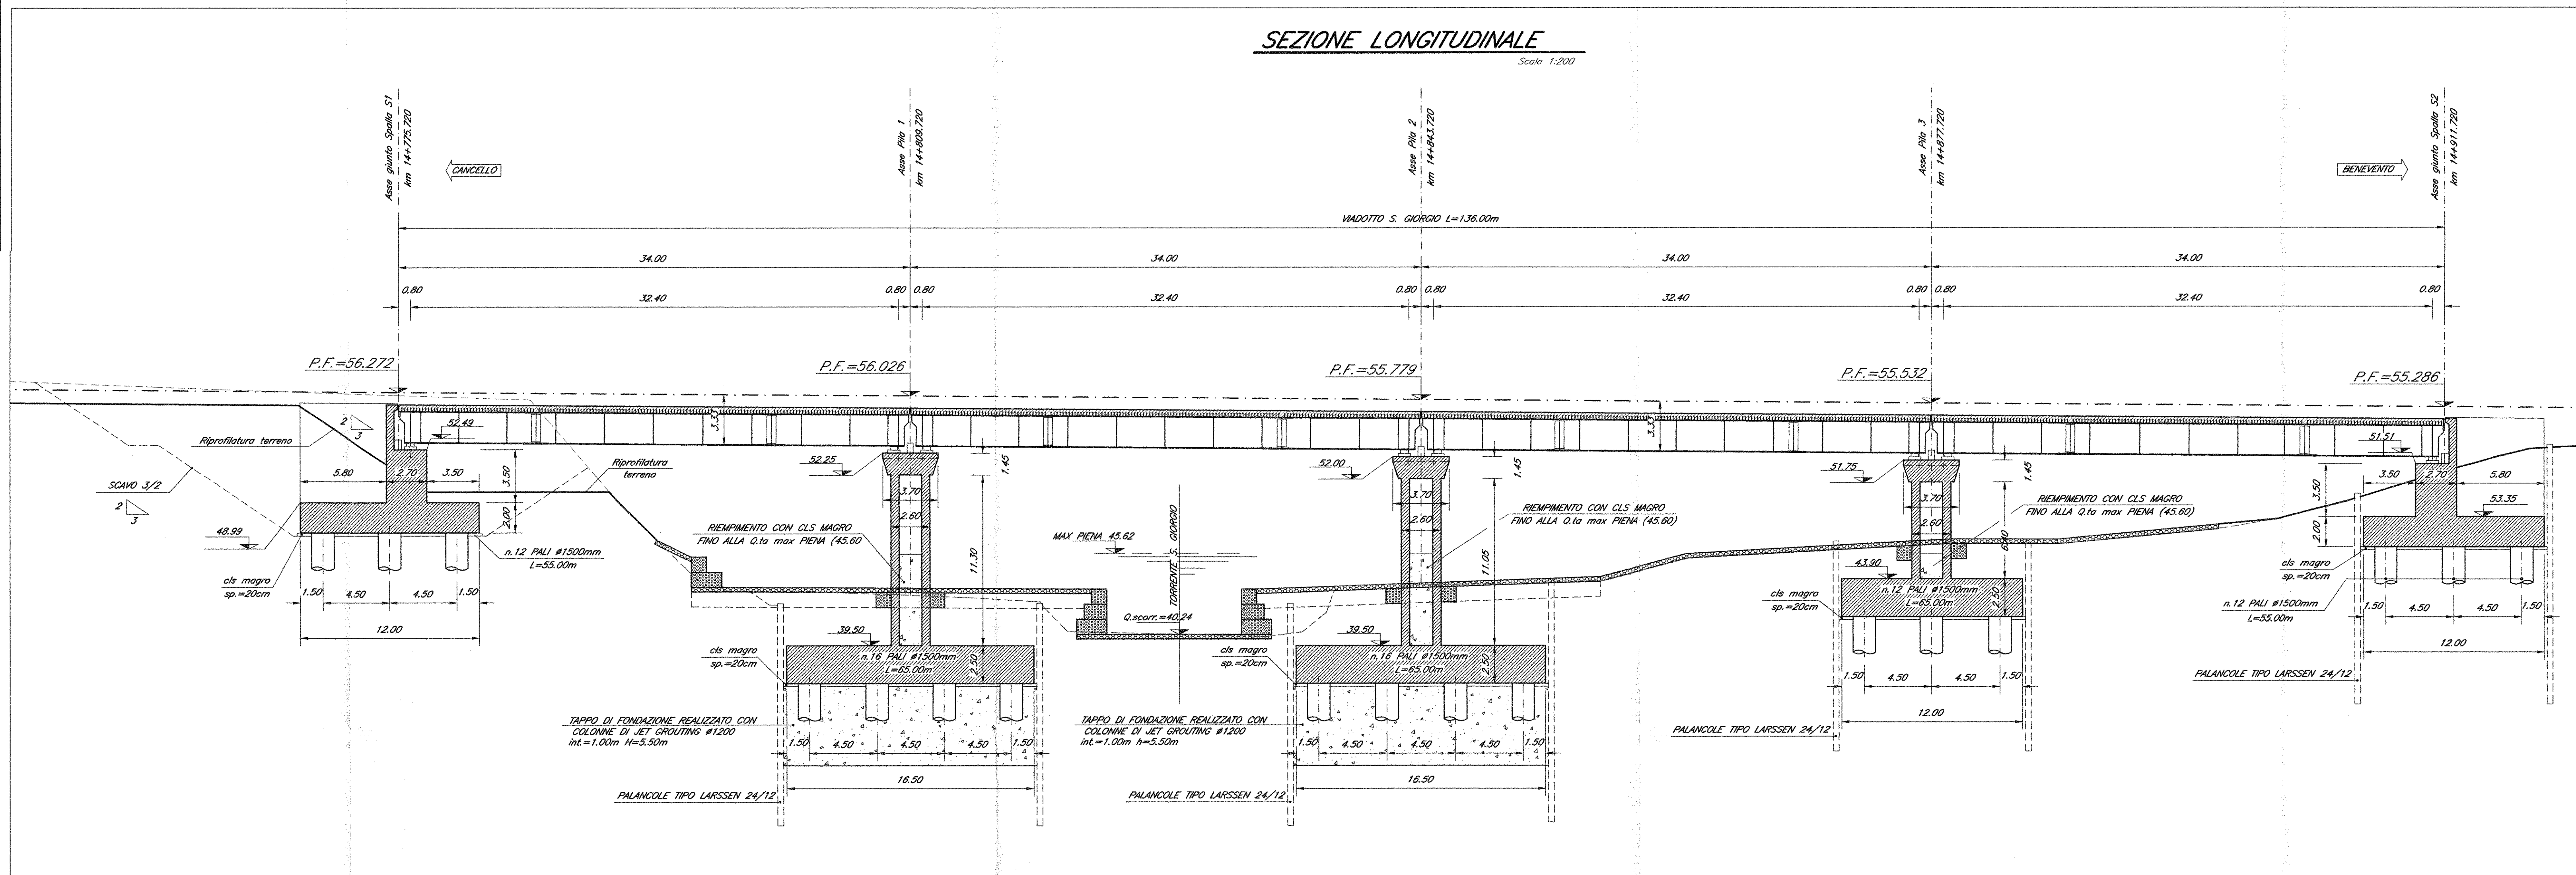


PIANTA CHIAVE

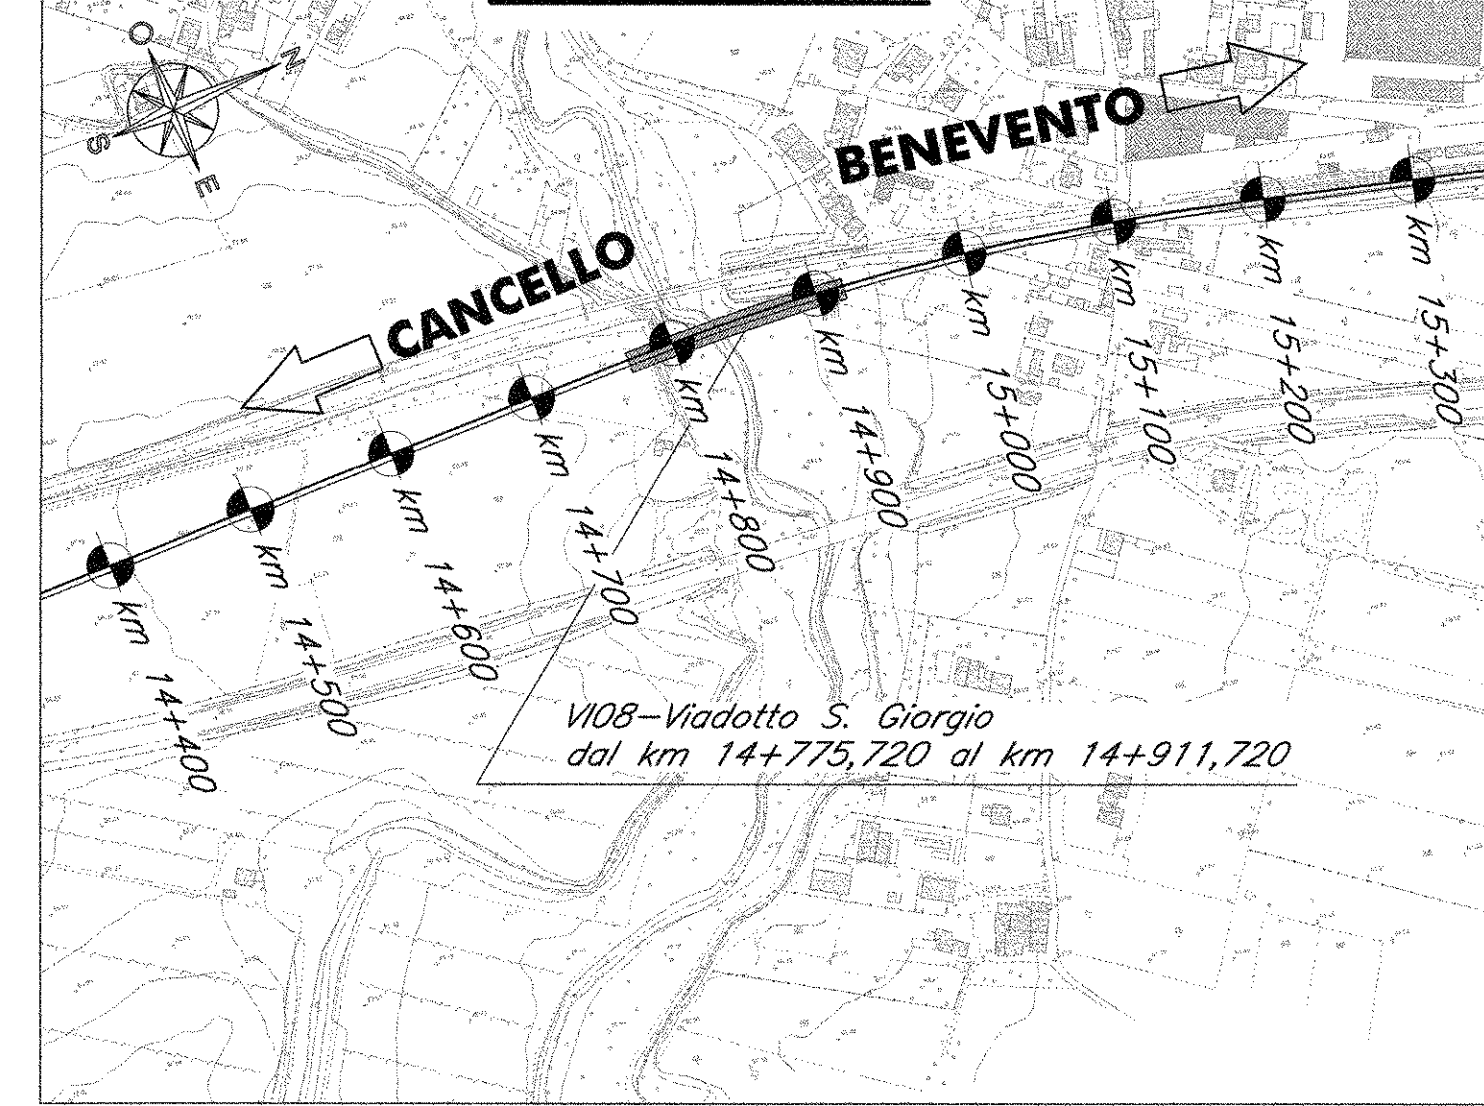


SCHEMA APPOGGI

Scala 1:200

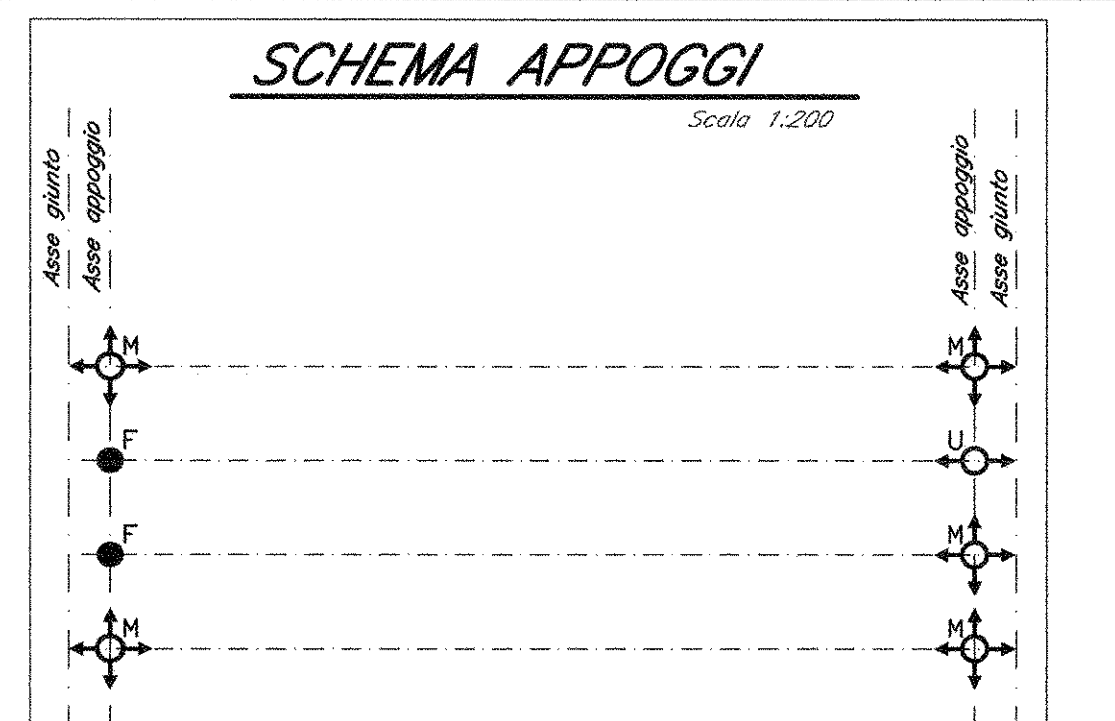


SEZIONE TIPO (campata L=34.00m)

Scala 1:100

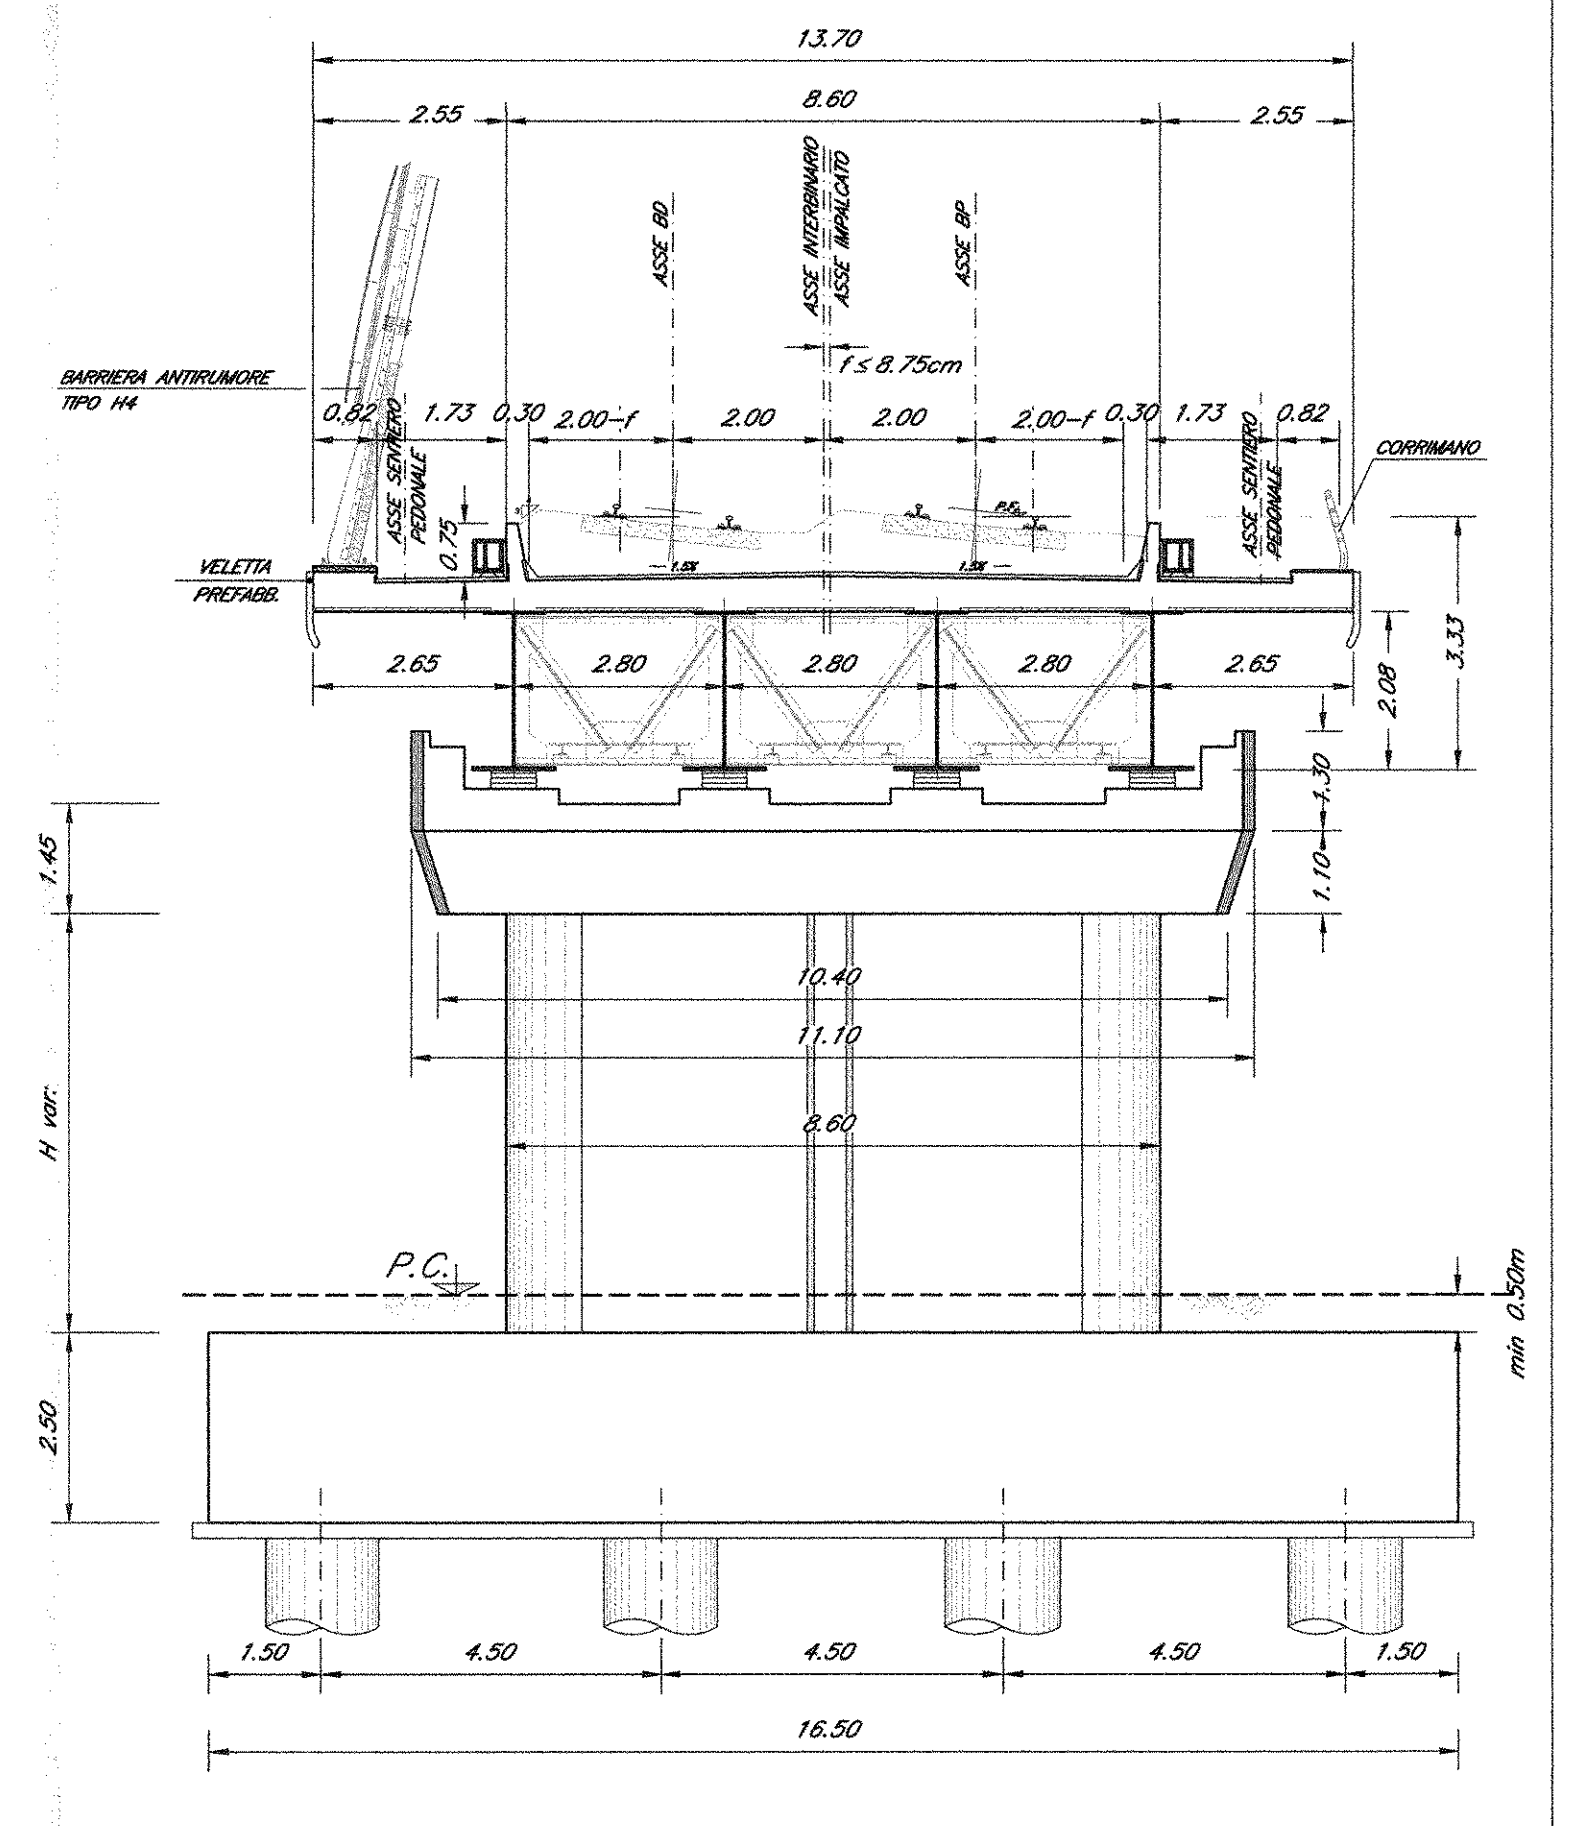

PIANTA SCAVI

Scala 1:200

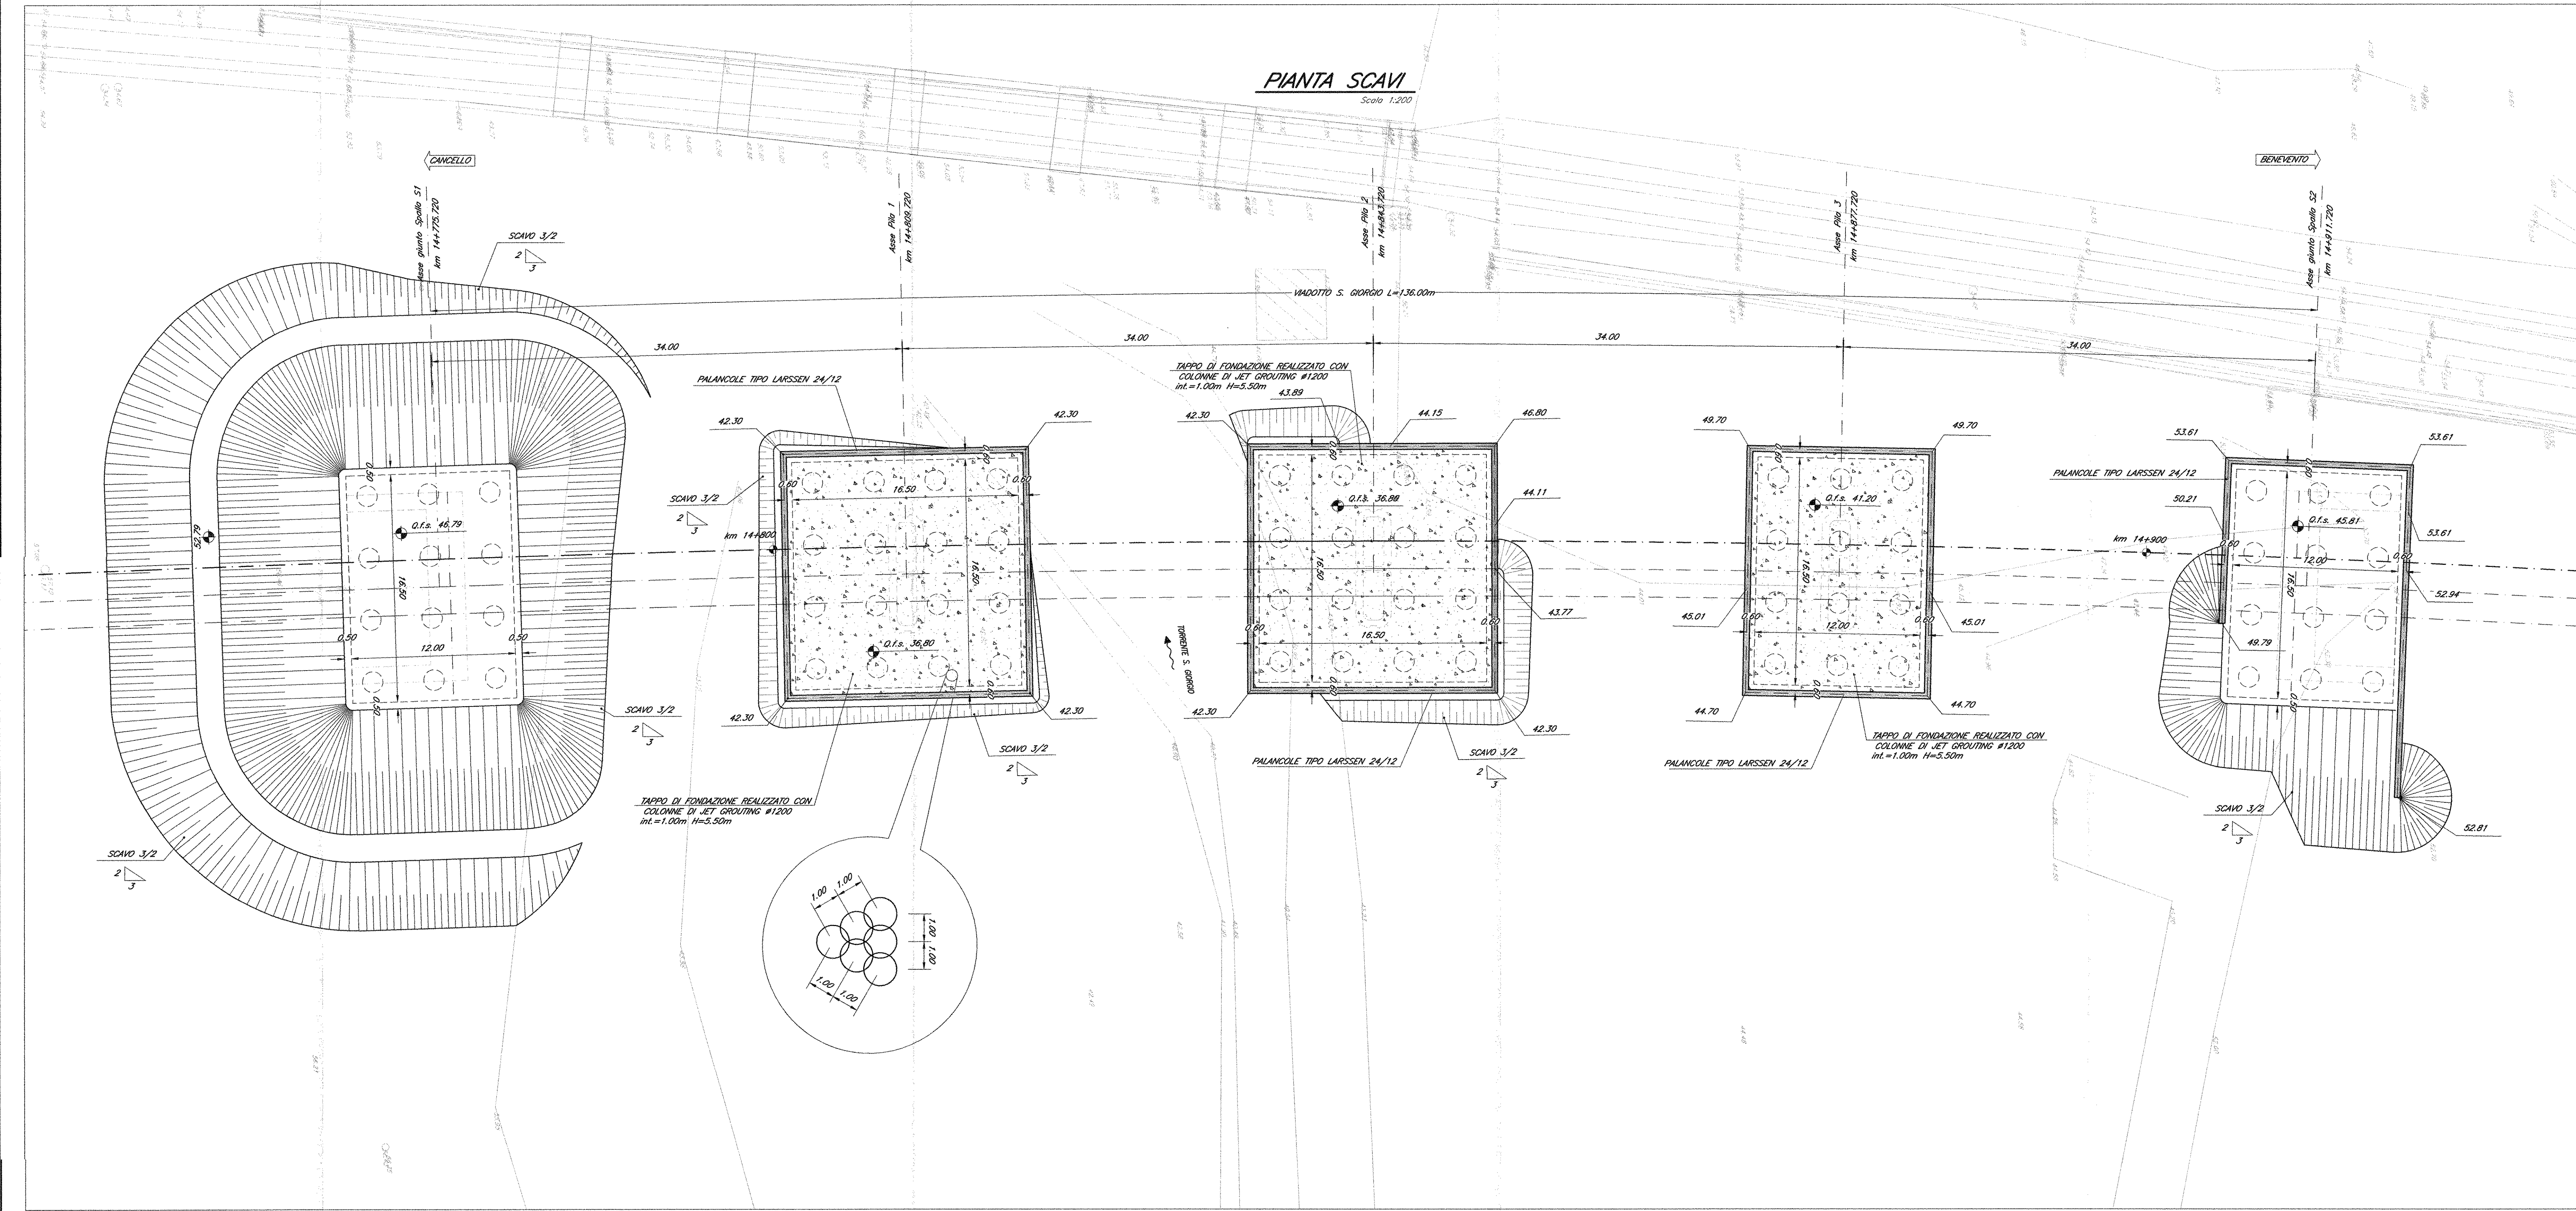

COMMITTENTE:



DIREZIONE INVESTIMENTI
PROGRAMMA NODO DI NAPOLI

PROGETTAZIONE:



DIREZIONE TECNICA
U.O. STRUTTURE

PROGETTO DEFINITIVO

ITINERARIO NAPOLI-BARI
RADDOPPIO TRATTA CANCELLO-BENEVENTO
L' LOTTO FUNZIONALE CANCELLO-FRASSO TELESINO E VARIANTE ALLA
LINEA ROMA-NAPOLI VIA CASSINO NEL COMUNE DI MADDALONI

PONTI E VIADOTTI

VIADOTTO dal km 14+775,720 al km 14+911,720: Viadotto S. Giorgio

Pianta scavi e Sezione longitudinale

SCALA:
varie

COMMESSA LOTTO FASE ENTE TIPO DOC. OPERA/DISCIPLINA PROG. REV.

IFOF 01 D 09 PZ VI0800 001 A

Revis.	Descrizione	Redatto	Data	Verificato	Data	Approvato	Data	Autorizzato	Data
A	Emissione Definitiva	A. Tosi	Lug 2015	T. Alberici	Lug 2015	F. Cerrone	Lug 2015		

File: \SF\01 D 09 PZ VI0800.001.A n. Elab.: 357