

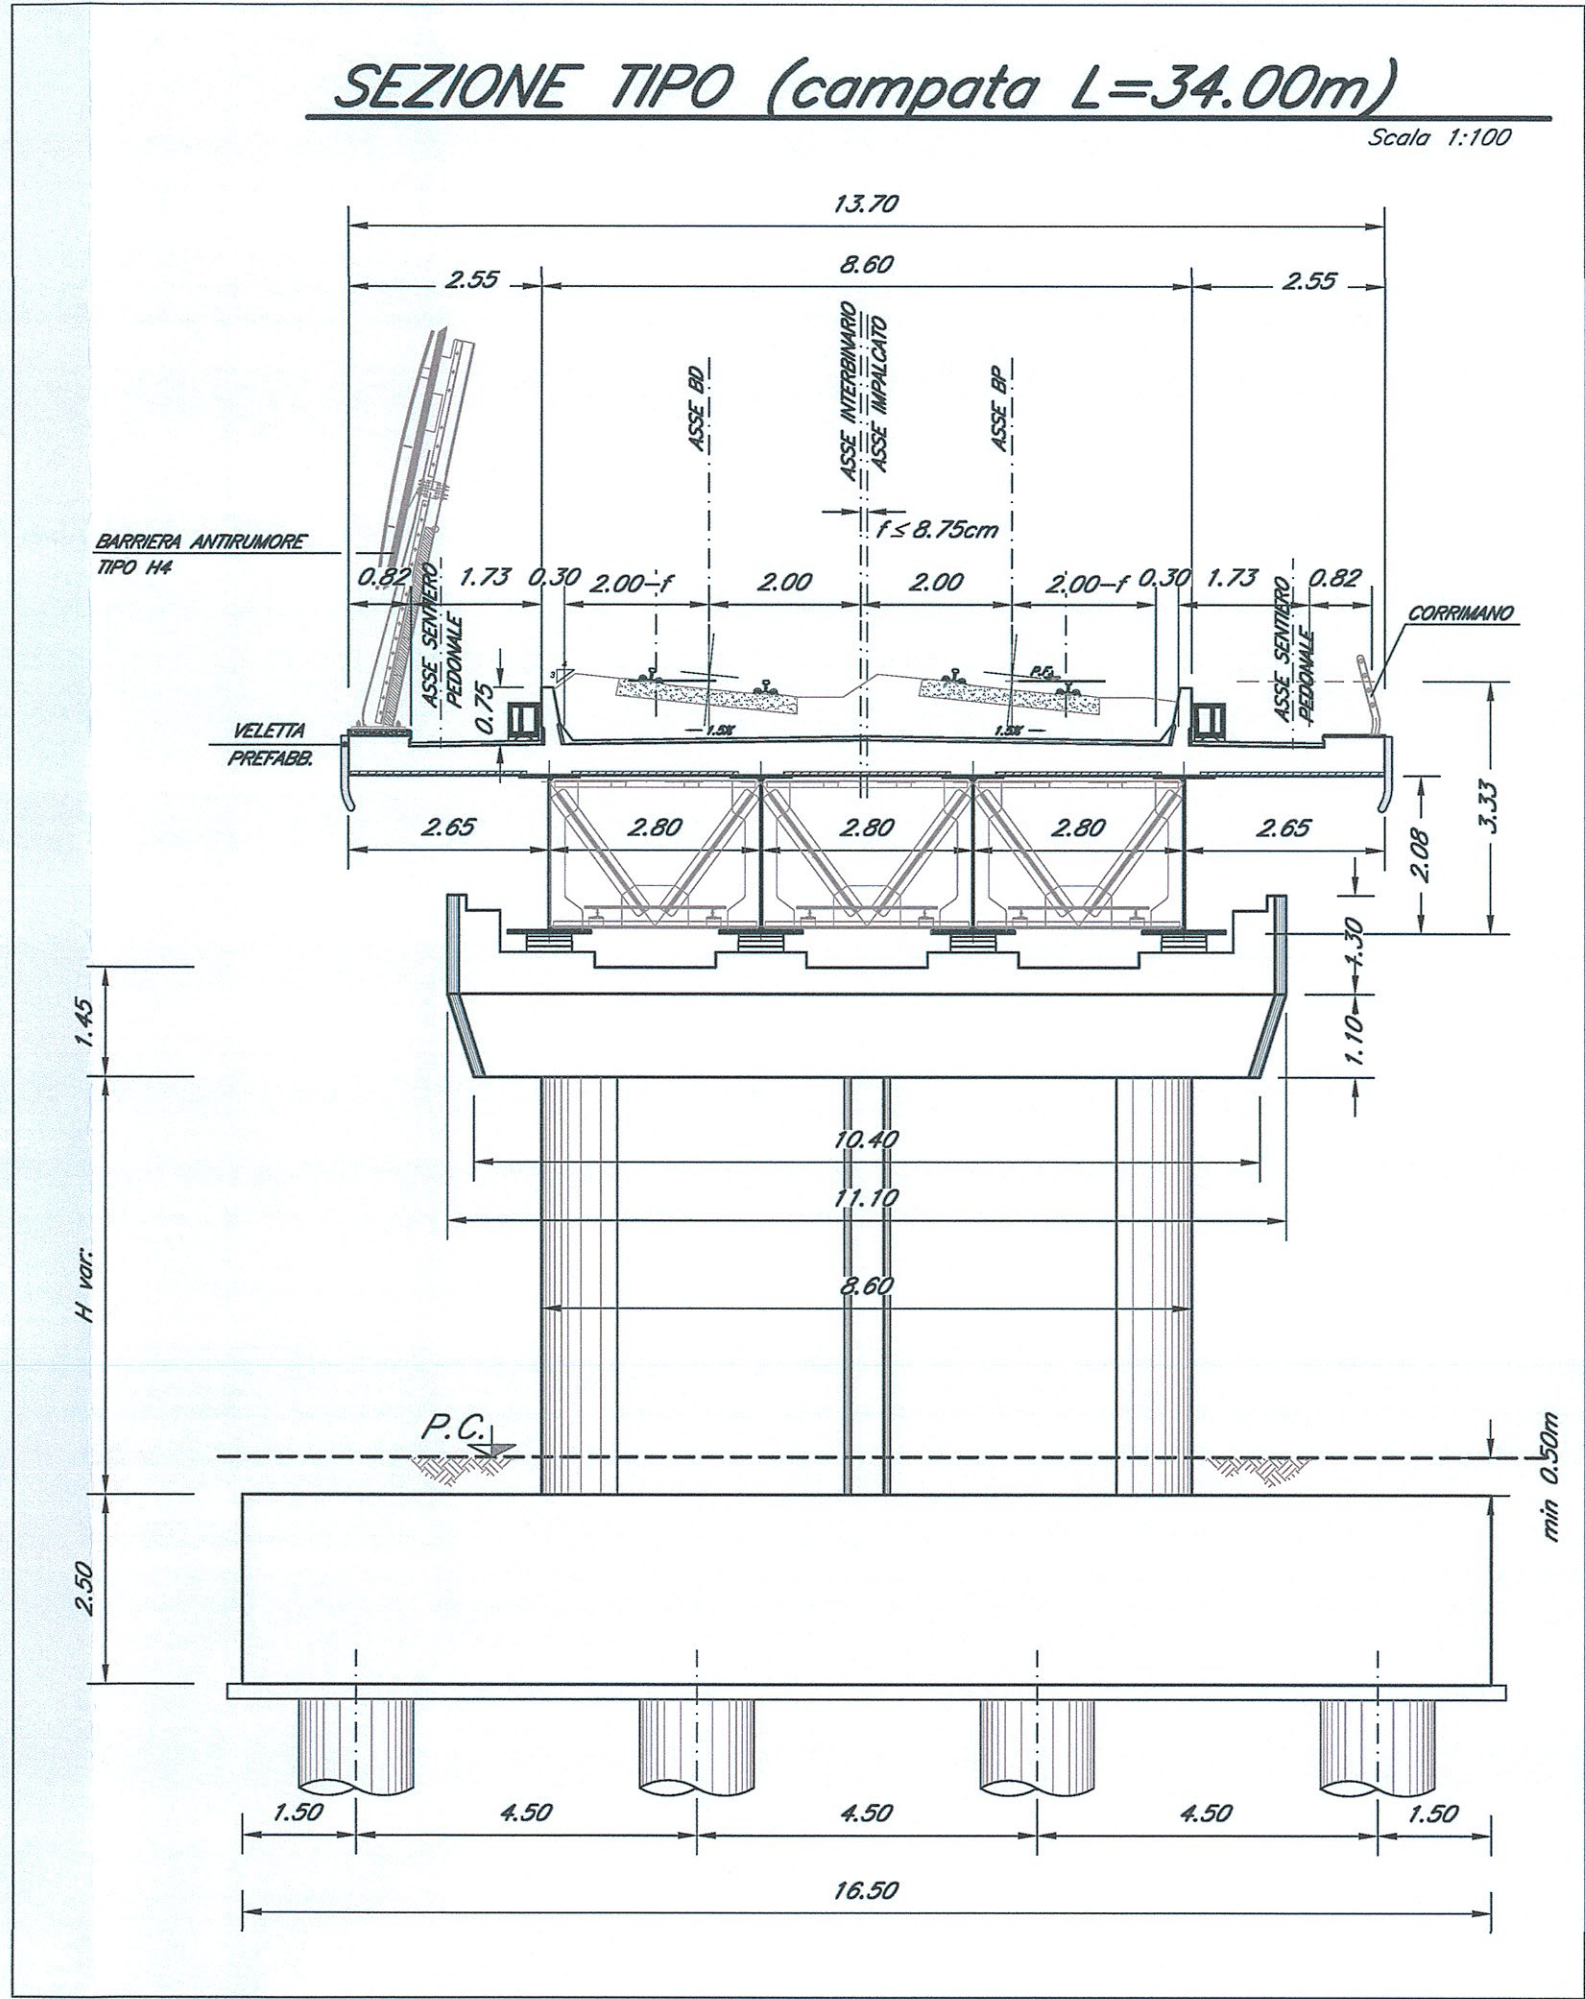
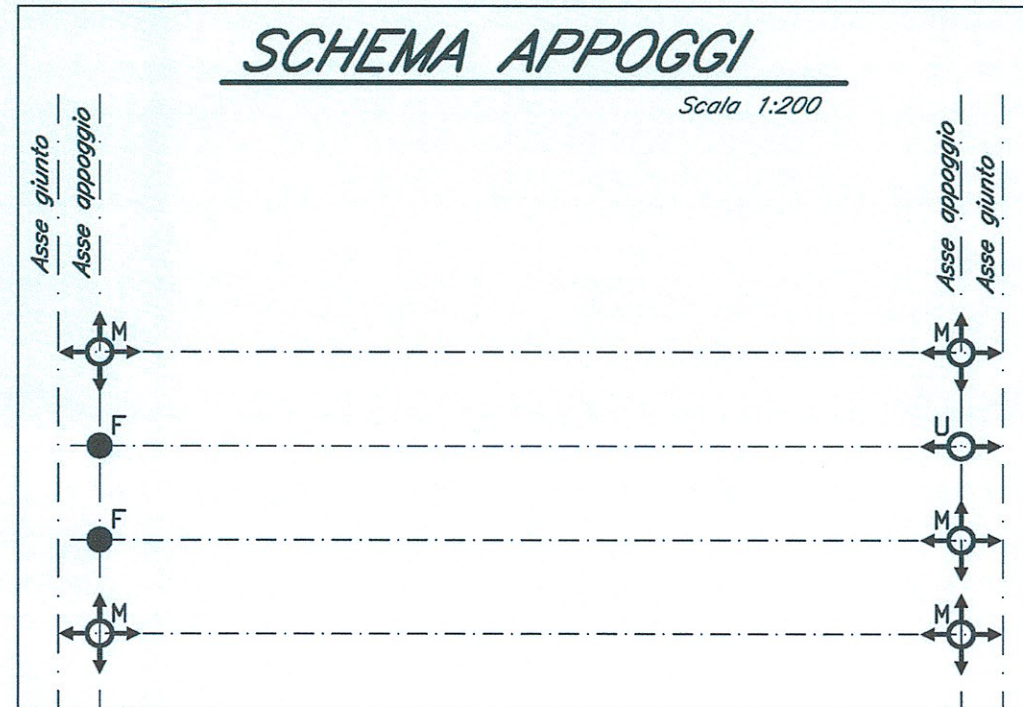
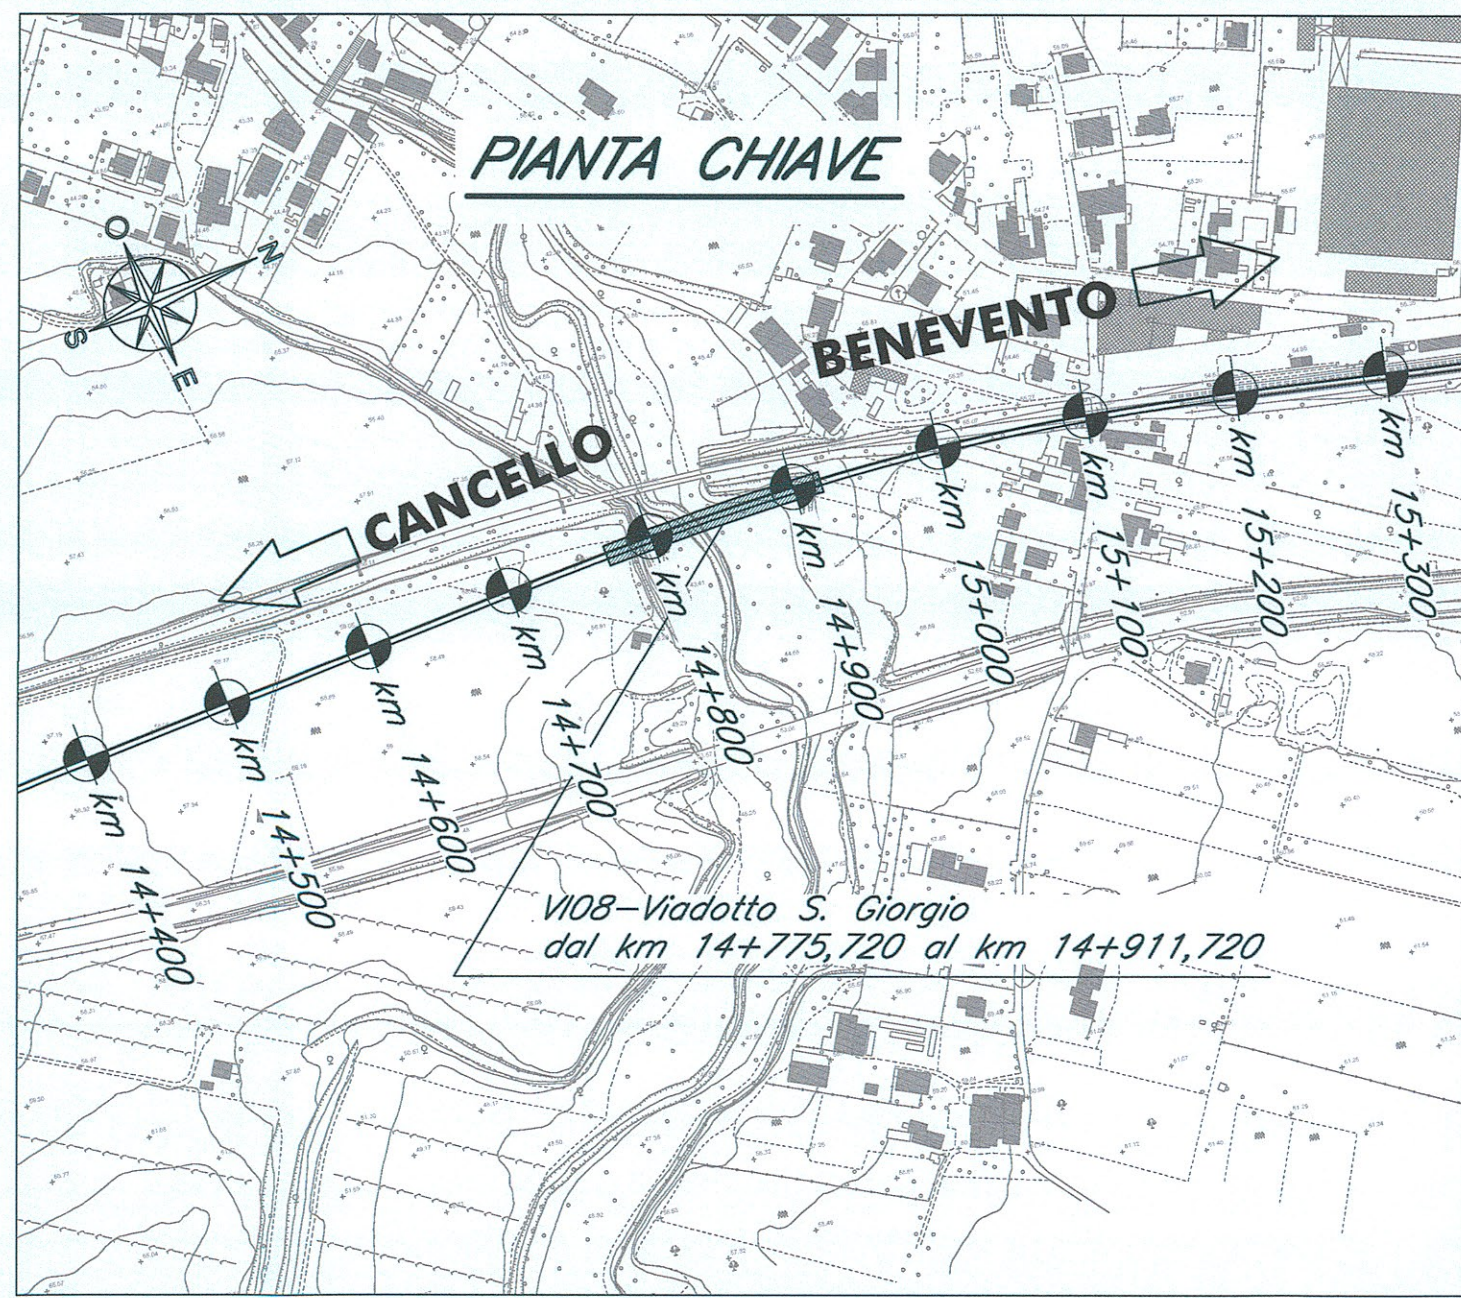
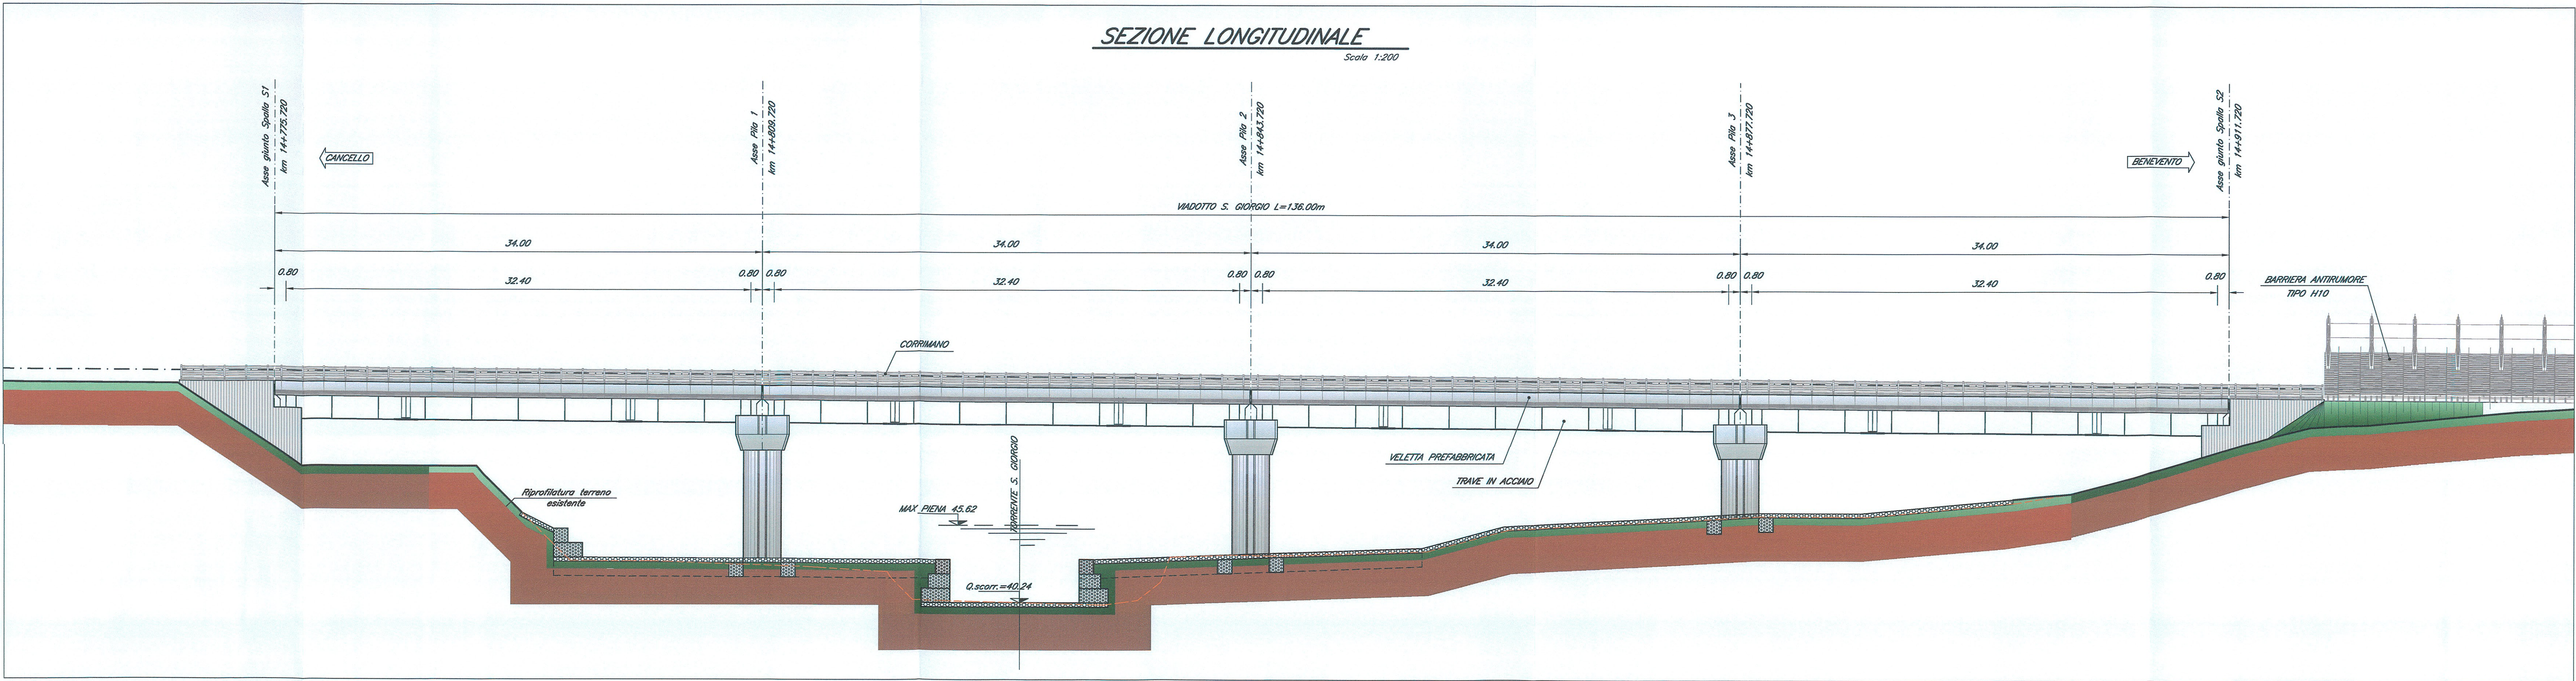


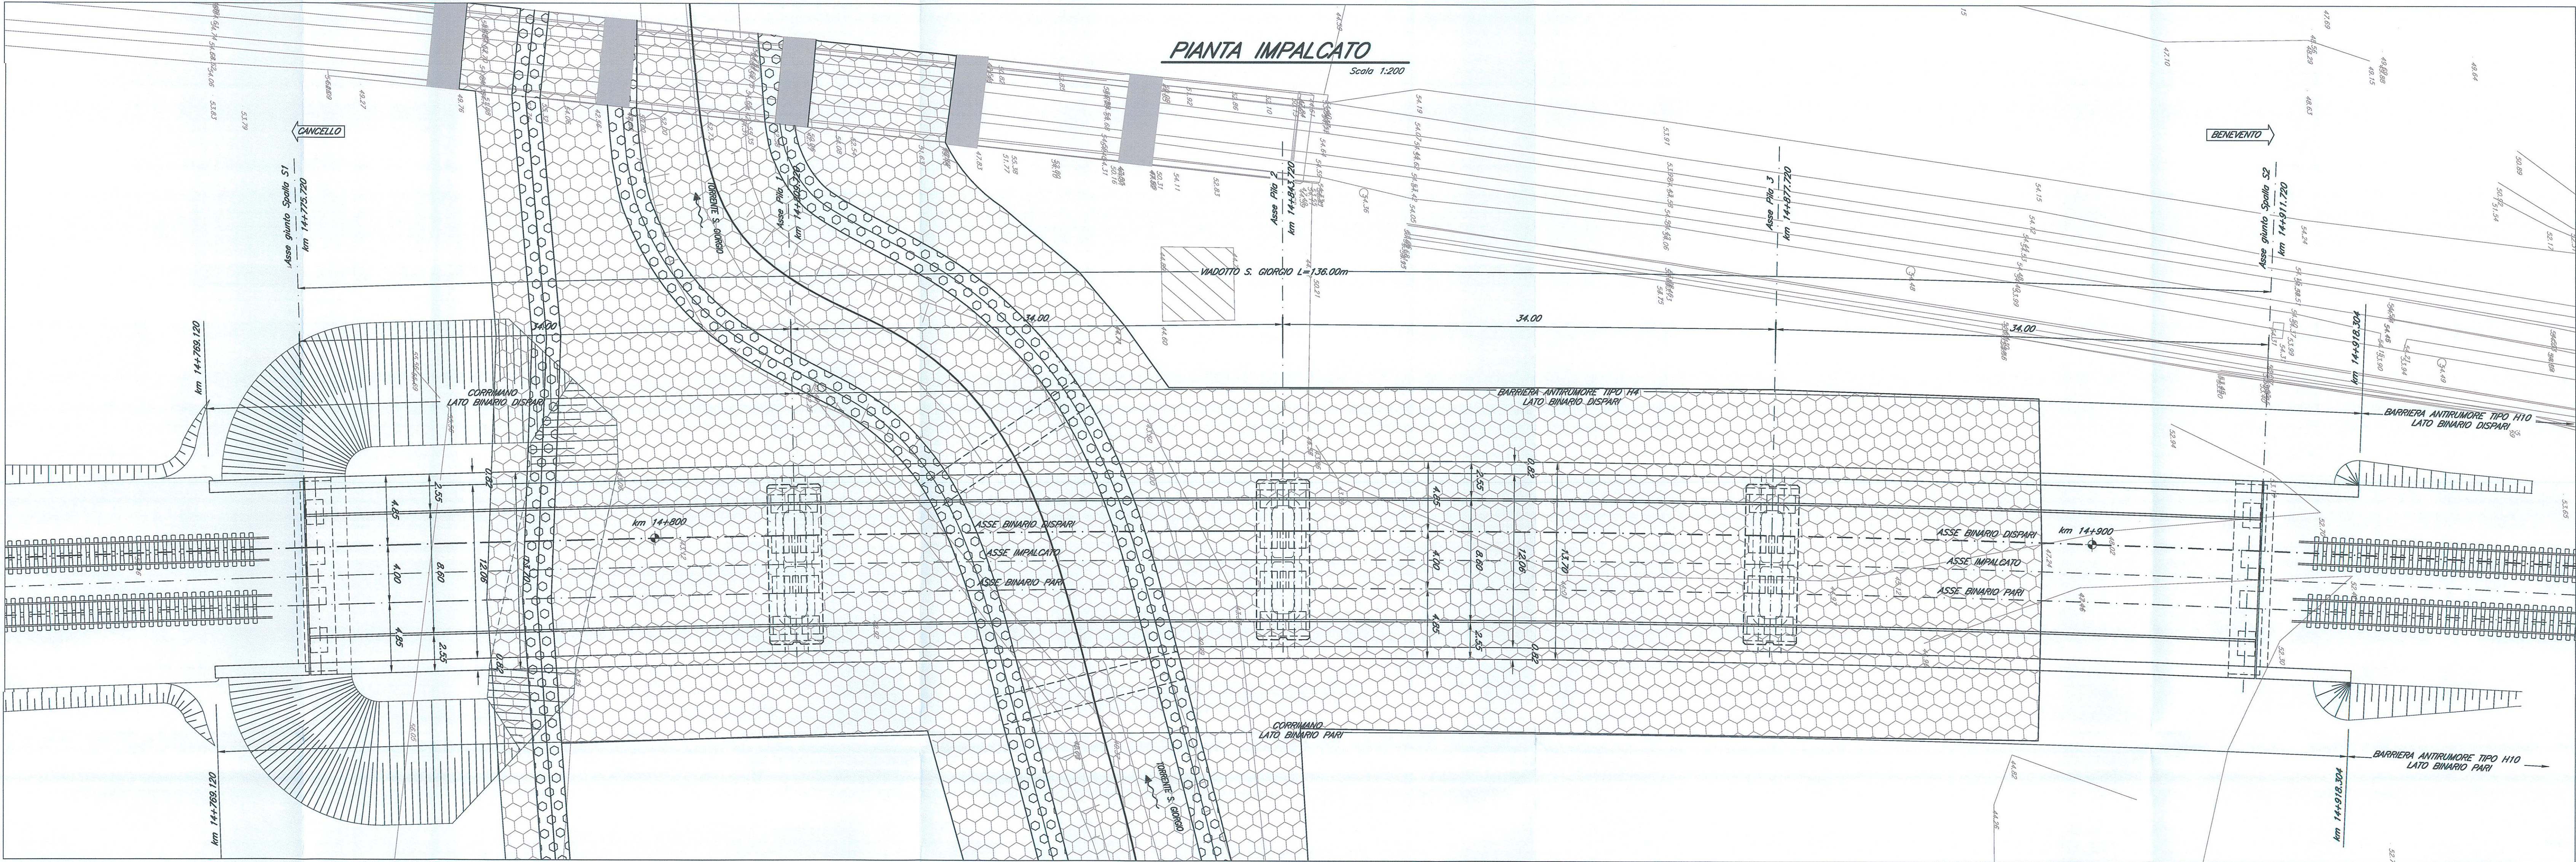

COMMITTENTE:

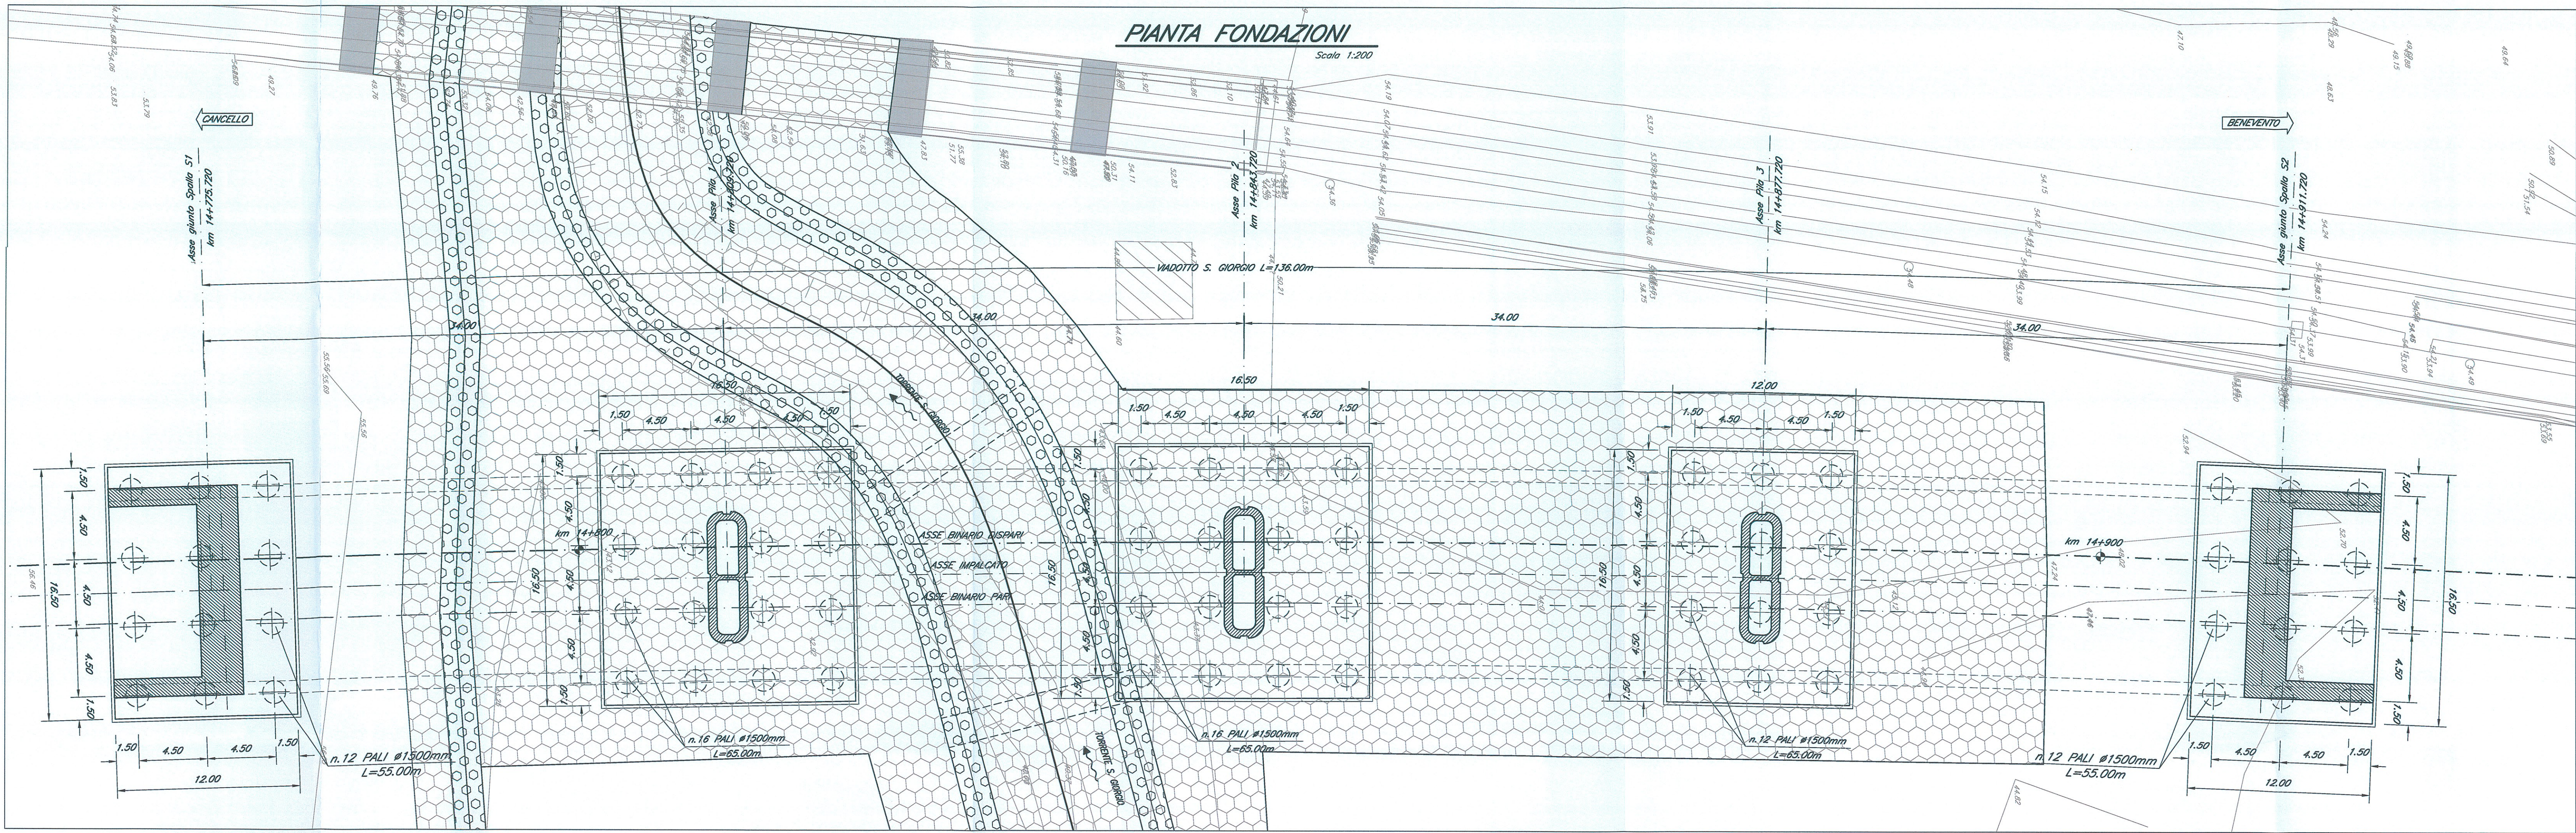

**DIREZIONE INVESTIMENTI
PROGRAMMA NODO DI NAPOLI**

PROGETTAZIONE:



**DIREZIONE TECNICA
U.O. STRUTTURE**

PROGETTO DEFINITIVO

**ITINERARIO NAPOLI-BARI
RADDOPPIO TRATTA CANCELLO-BENEVENTO
1° LOTTO FUNZIONALE CANCELLO-FRASSO TELESINO E VARIANTE ALLA
LINEA ROMA-NAPOLI VIA CASSINO NEL COMUNE DI MADDALONI**

PONTI E VIADOTTI

VIADOTTO dal km 14+775,720 al km 14+911,720: Viadotto S. Giorgio

Pianta fondazioni, impalcato e prospetto

Scala:

varie

COMMESSA LOTTO FASE ENTE TIPO DOC. OPERA/DISCIPLINA PROGR. REV.

11F0F 01 D 09 PZ V10800 002 A

Revis.	Descrizione	Redatto	Data	Verificato	Data	Approvato	Data	Autore	Data
A	Emissione Definitiva	A. Totani	Lug. 2015	T. Abetani	Lug. 2015	F. Cennamo	Lug. 2015	A. Totani	Lug. 2015

File: 11F0F-01-D-09-PZ-V10800-002-A

n. EMB. 368