



PIANTA ALLO SPICCATO

Scala 1:50

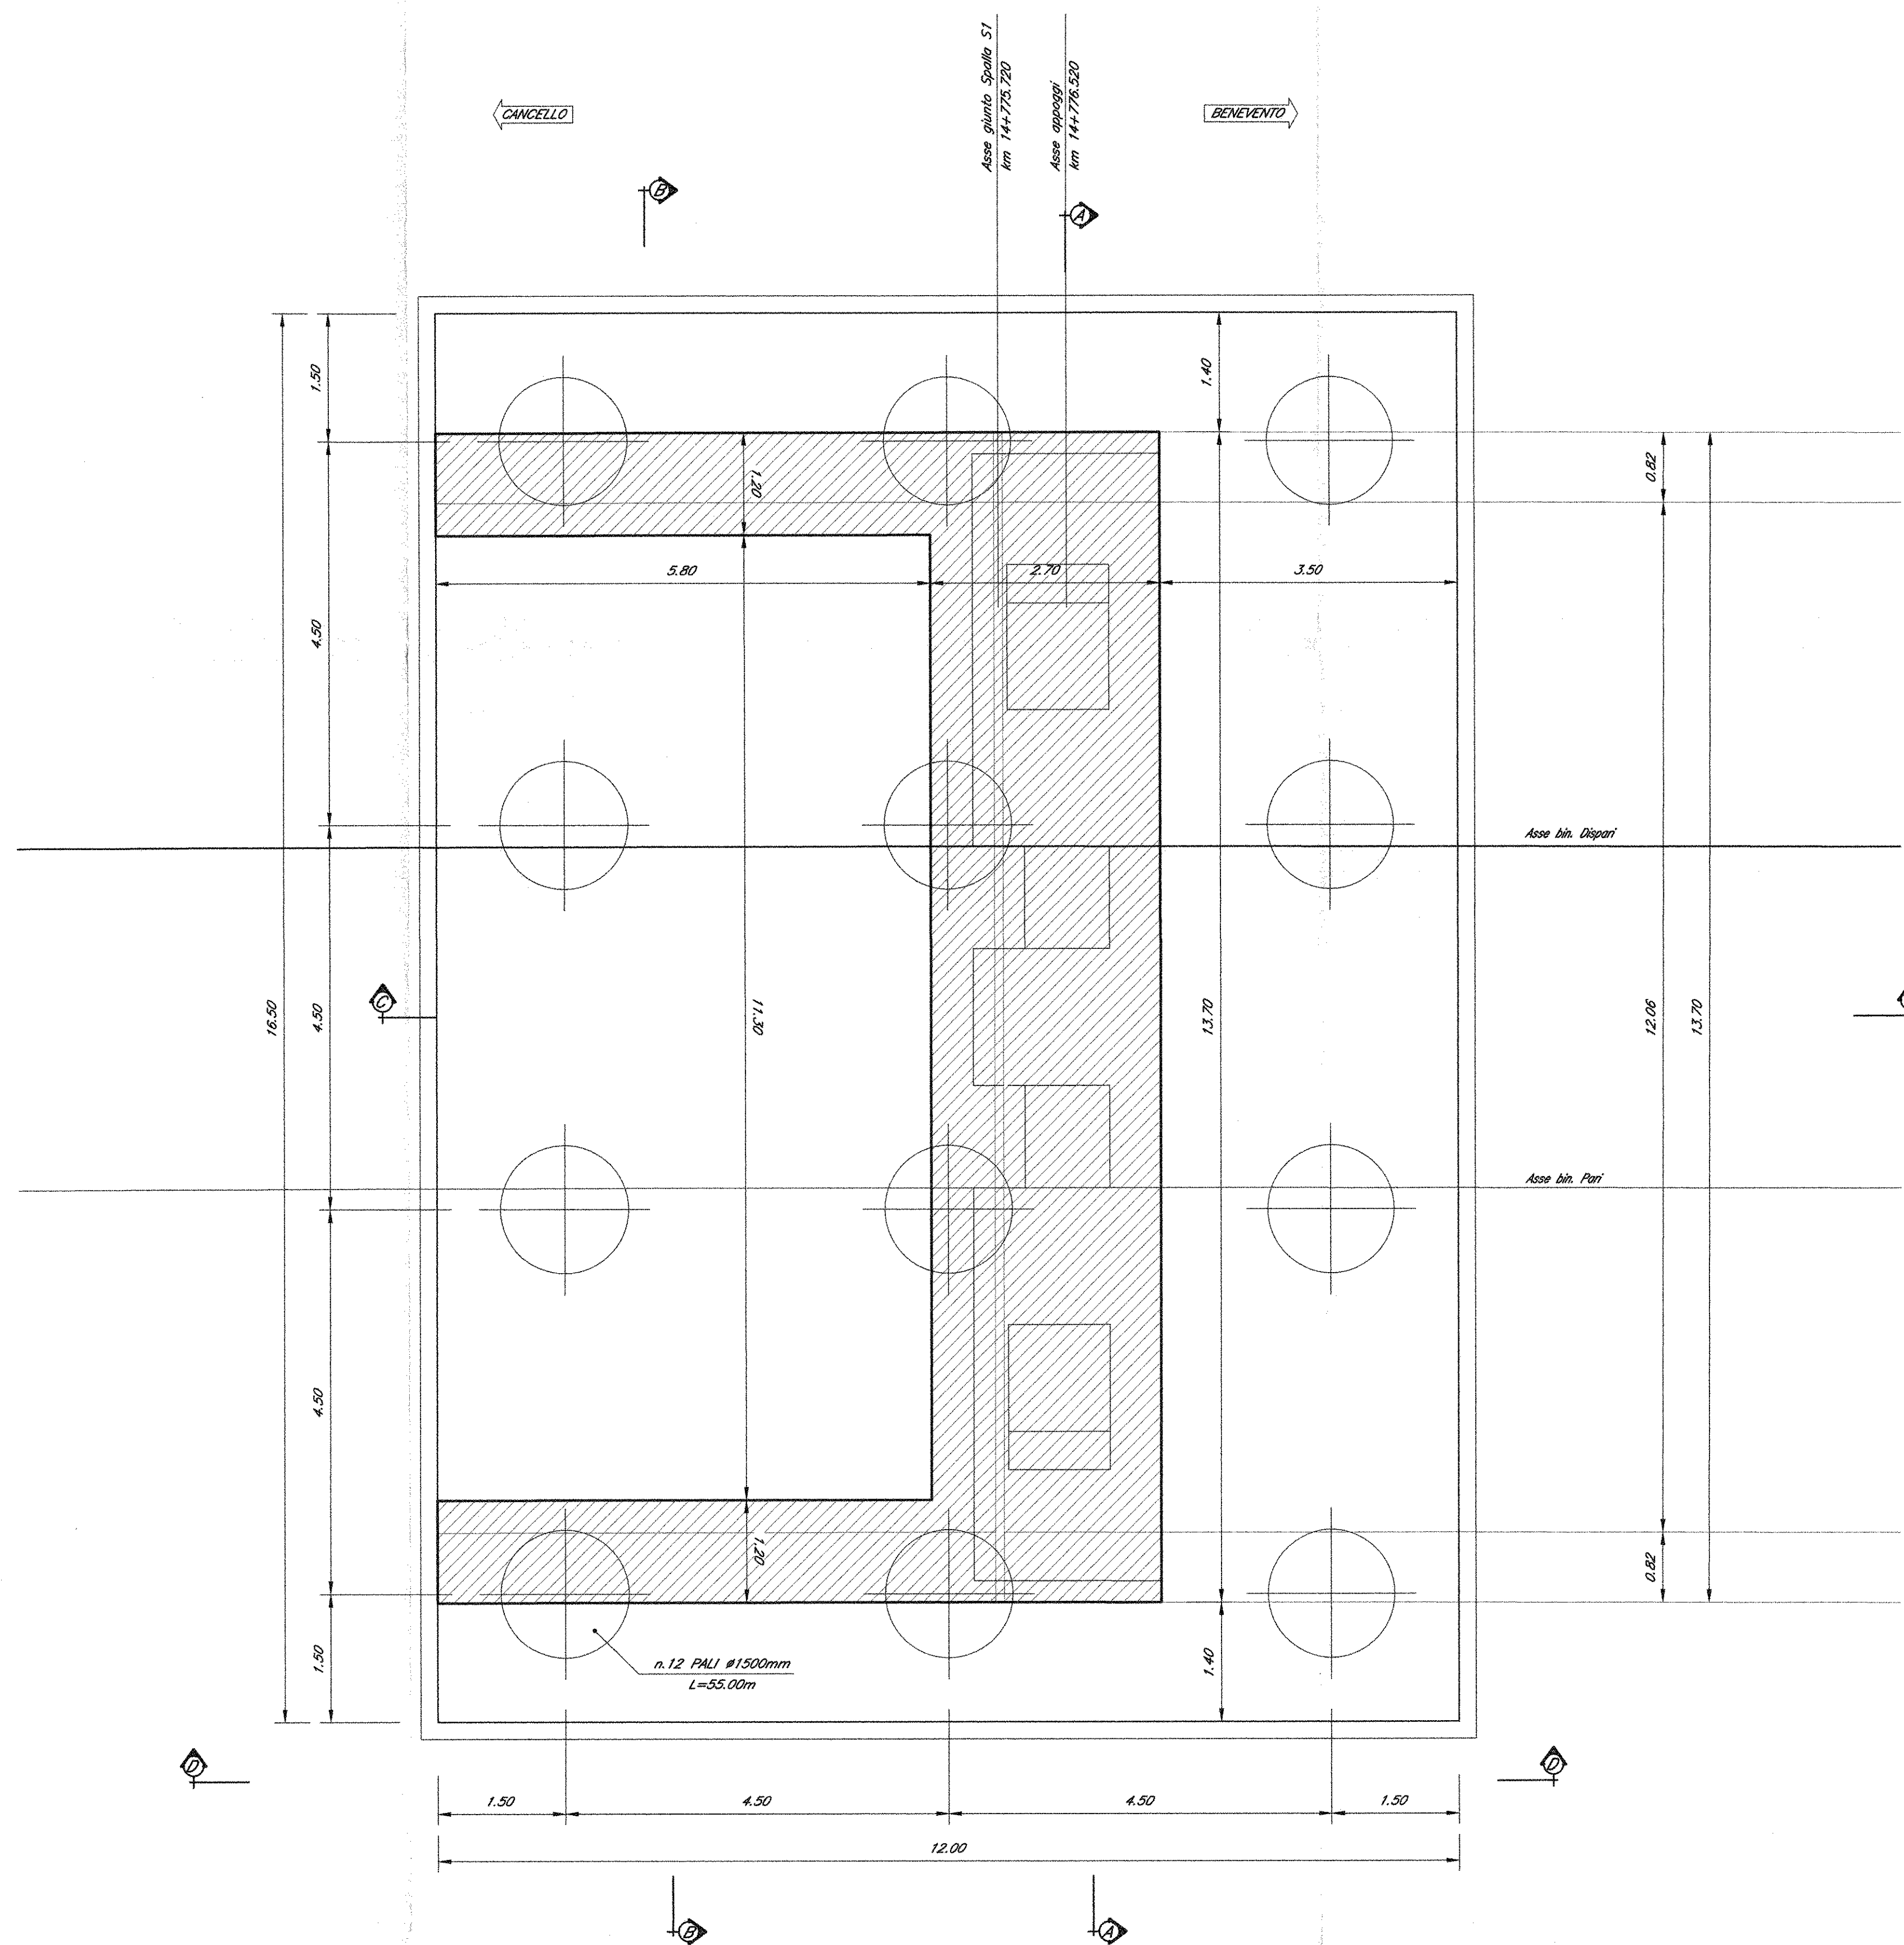

PIANTA APPOGGI

Scala 1:50

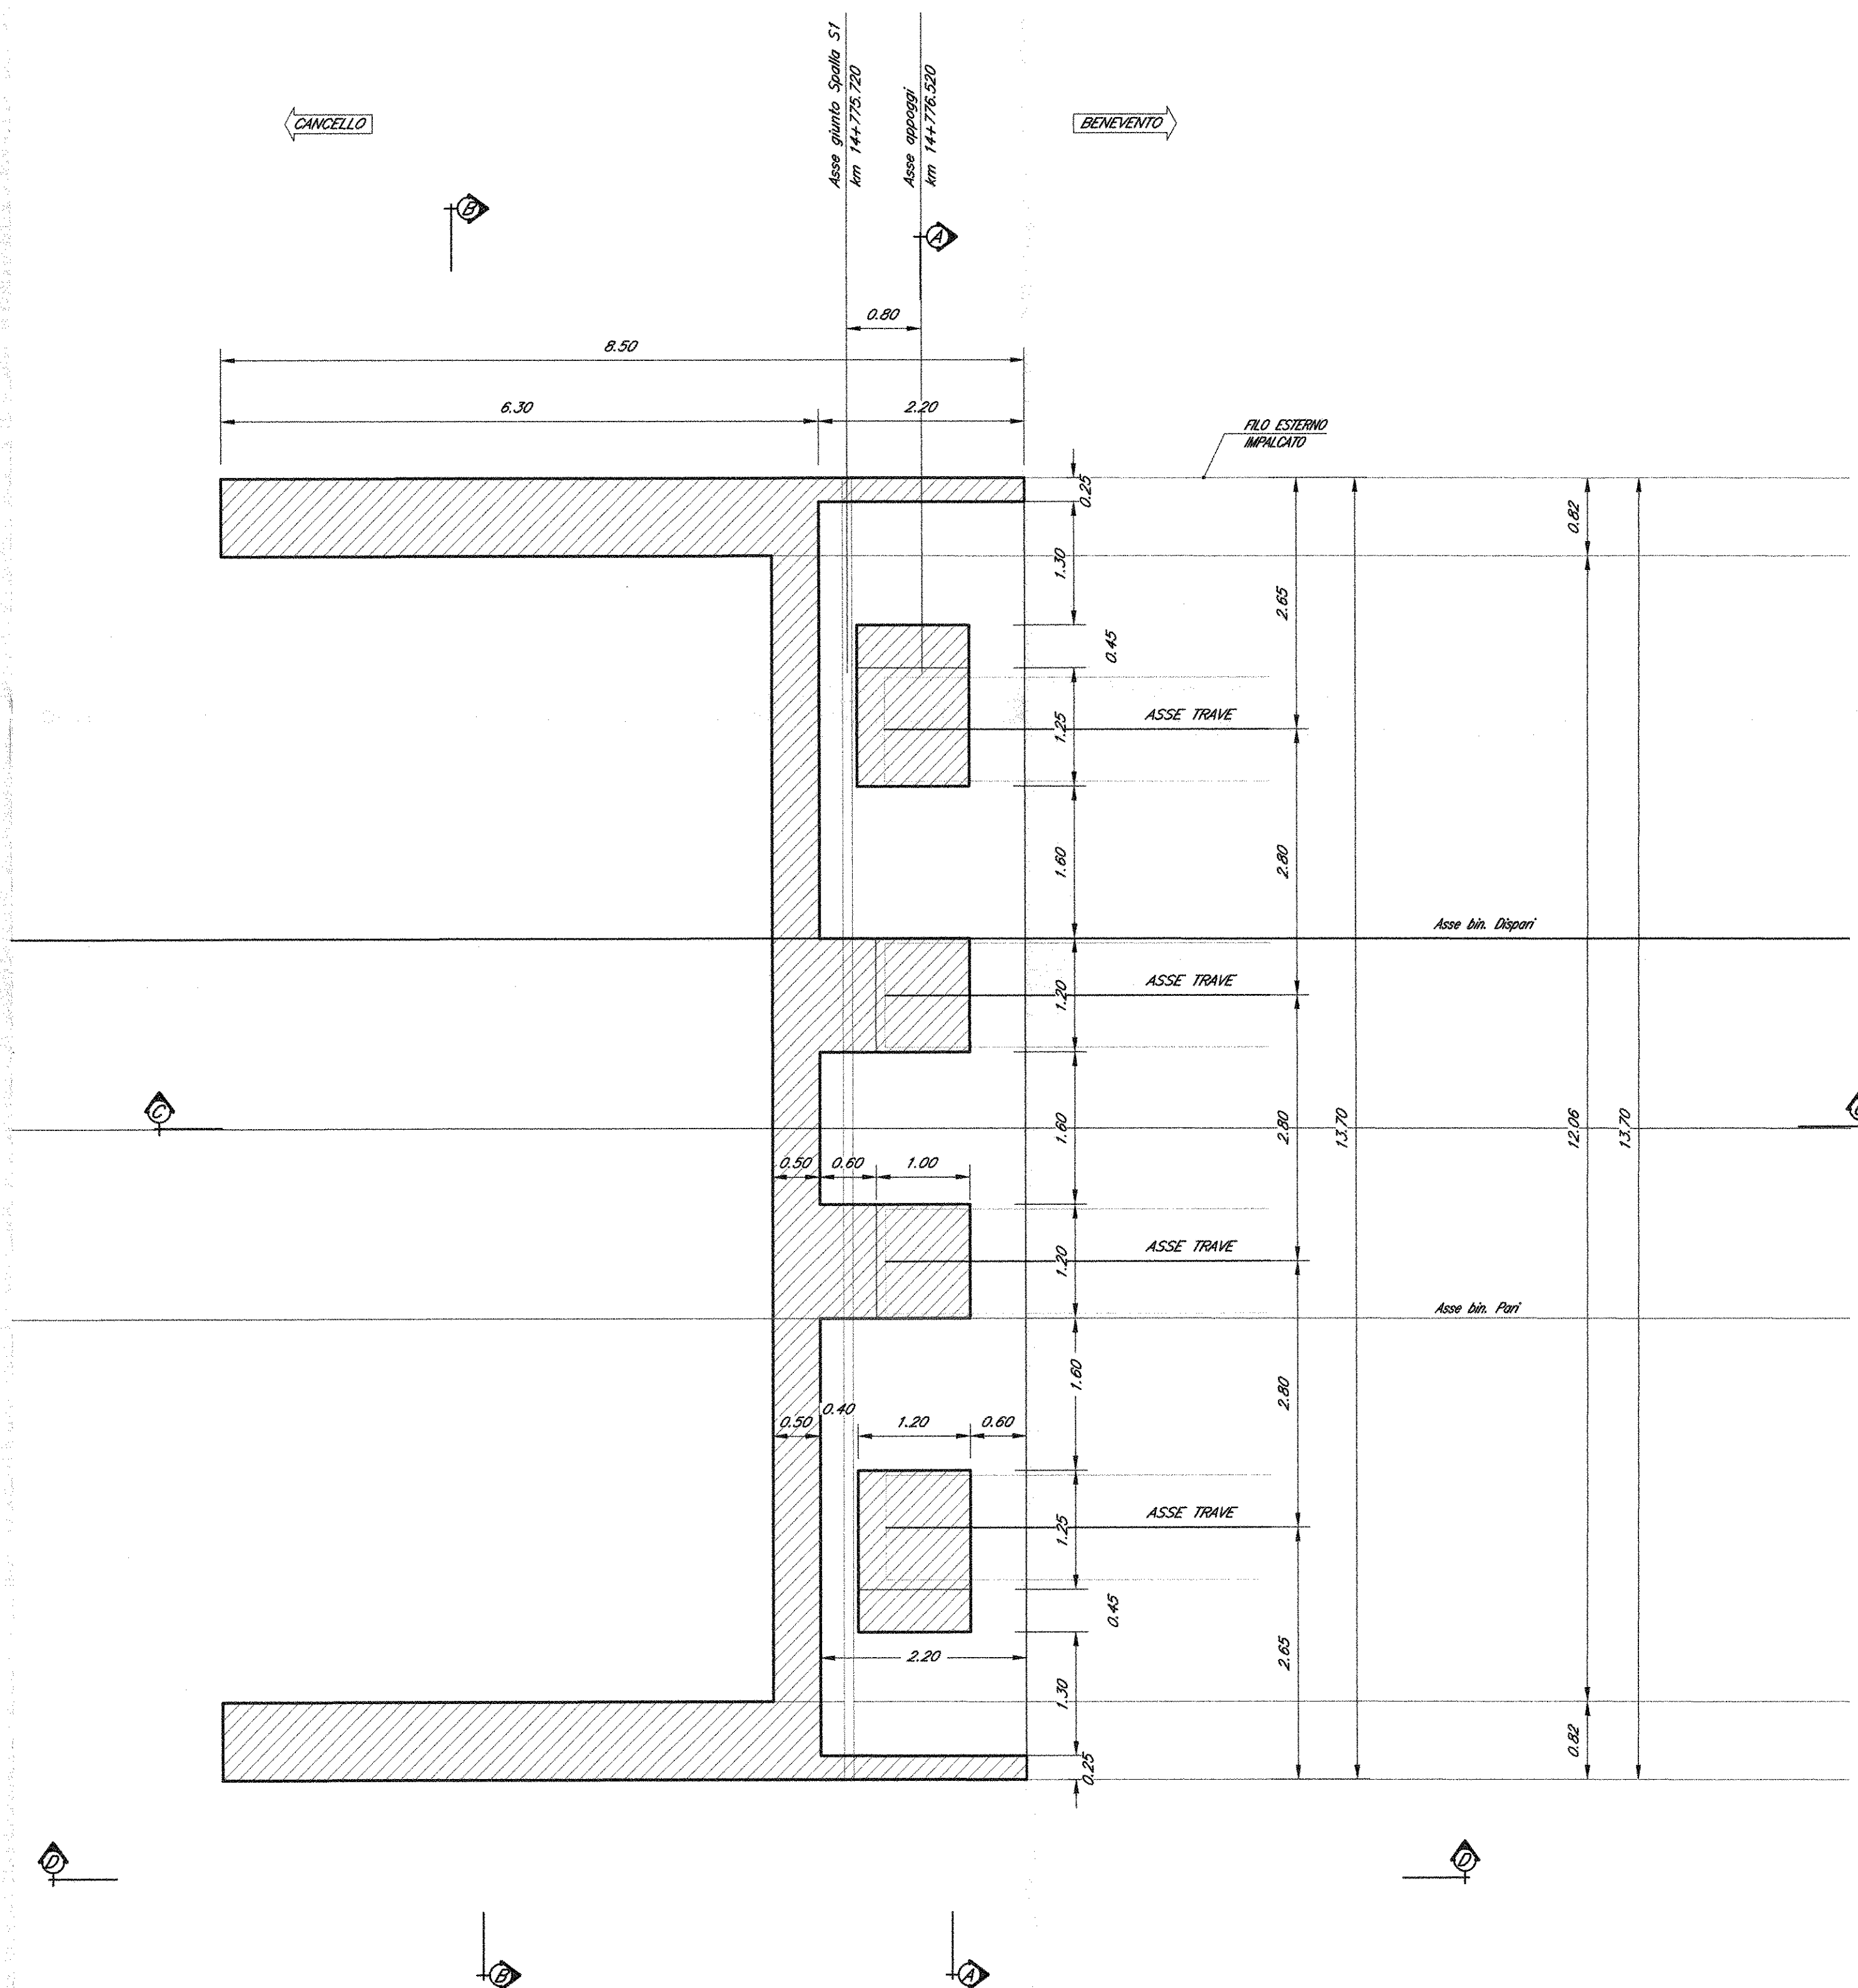

NOTE:

- 1) Per la tabella materiali e note generali fare riferimento al documento "IFOF010091T000000001 - Tabella Materiali e Note generali".
- 2) trattamento "a matrice" dei muri frontali e laterali delle spalle del viadotto.

COMMITTENTE:



DIREZIONE INVESTIMENTI
PROGRAMMA NODO DI NAPOLI

PROGETTAZIONE:



DIREZIONE TECNICA
U.O. STRUTTURE

PROGETTO DEFINITIVO

ITINERARIO NAPOLI-BARI
RADDOPPIO TRATTA CANCELLI-BENEVENTO
1° LOTTO FUNZIONALE CANCELLI-FRASSO TELESINO E VARIANTE ALLA
LINEA ROMA-NAPOLI VIA CASSINO NEL COMUNE DI MADDALONI

PONTI E VIADOTTI

VIADOTTO dal km 14+775,720 al km 14+911,720: Viadotto S. Giorgio

Carpenteria spalla S1 - Tav. 2 di 2

SCALA:

1:50

COMMESSA LOTTO FASE ENTE TIPO DOC. OPERA/DISCIPLINA PROGR. REV.

IFOF 01 D 09 BB VI0804 002 A

Revis.	Descrizione	Redatto	Data	Verificato	Data	Approvato	Data	Autografo	Data
A	Emissione Definitiva	A. Tosani	Lug 2015	T. Alberti	Lug 2015	F. Camore	Lug 2015		Lug 2015

File: IFOF_01.D.09.BB.VI0804.002.A

n. Ediz.: 362