
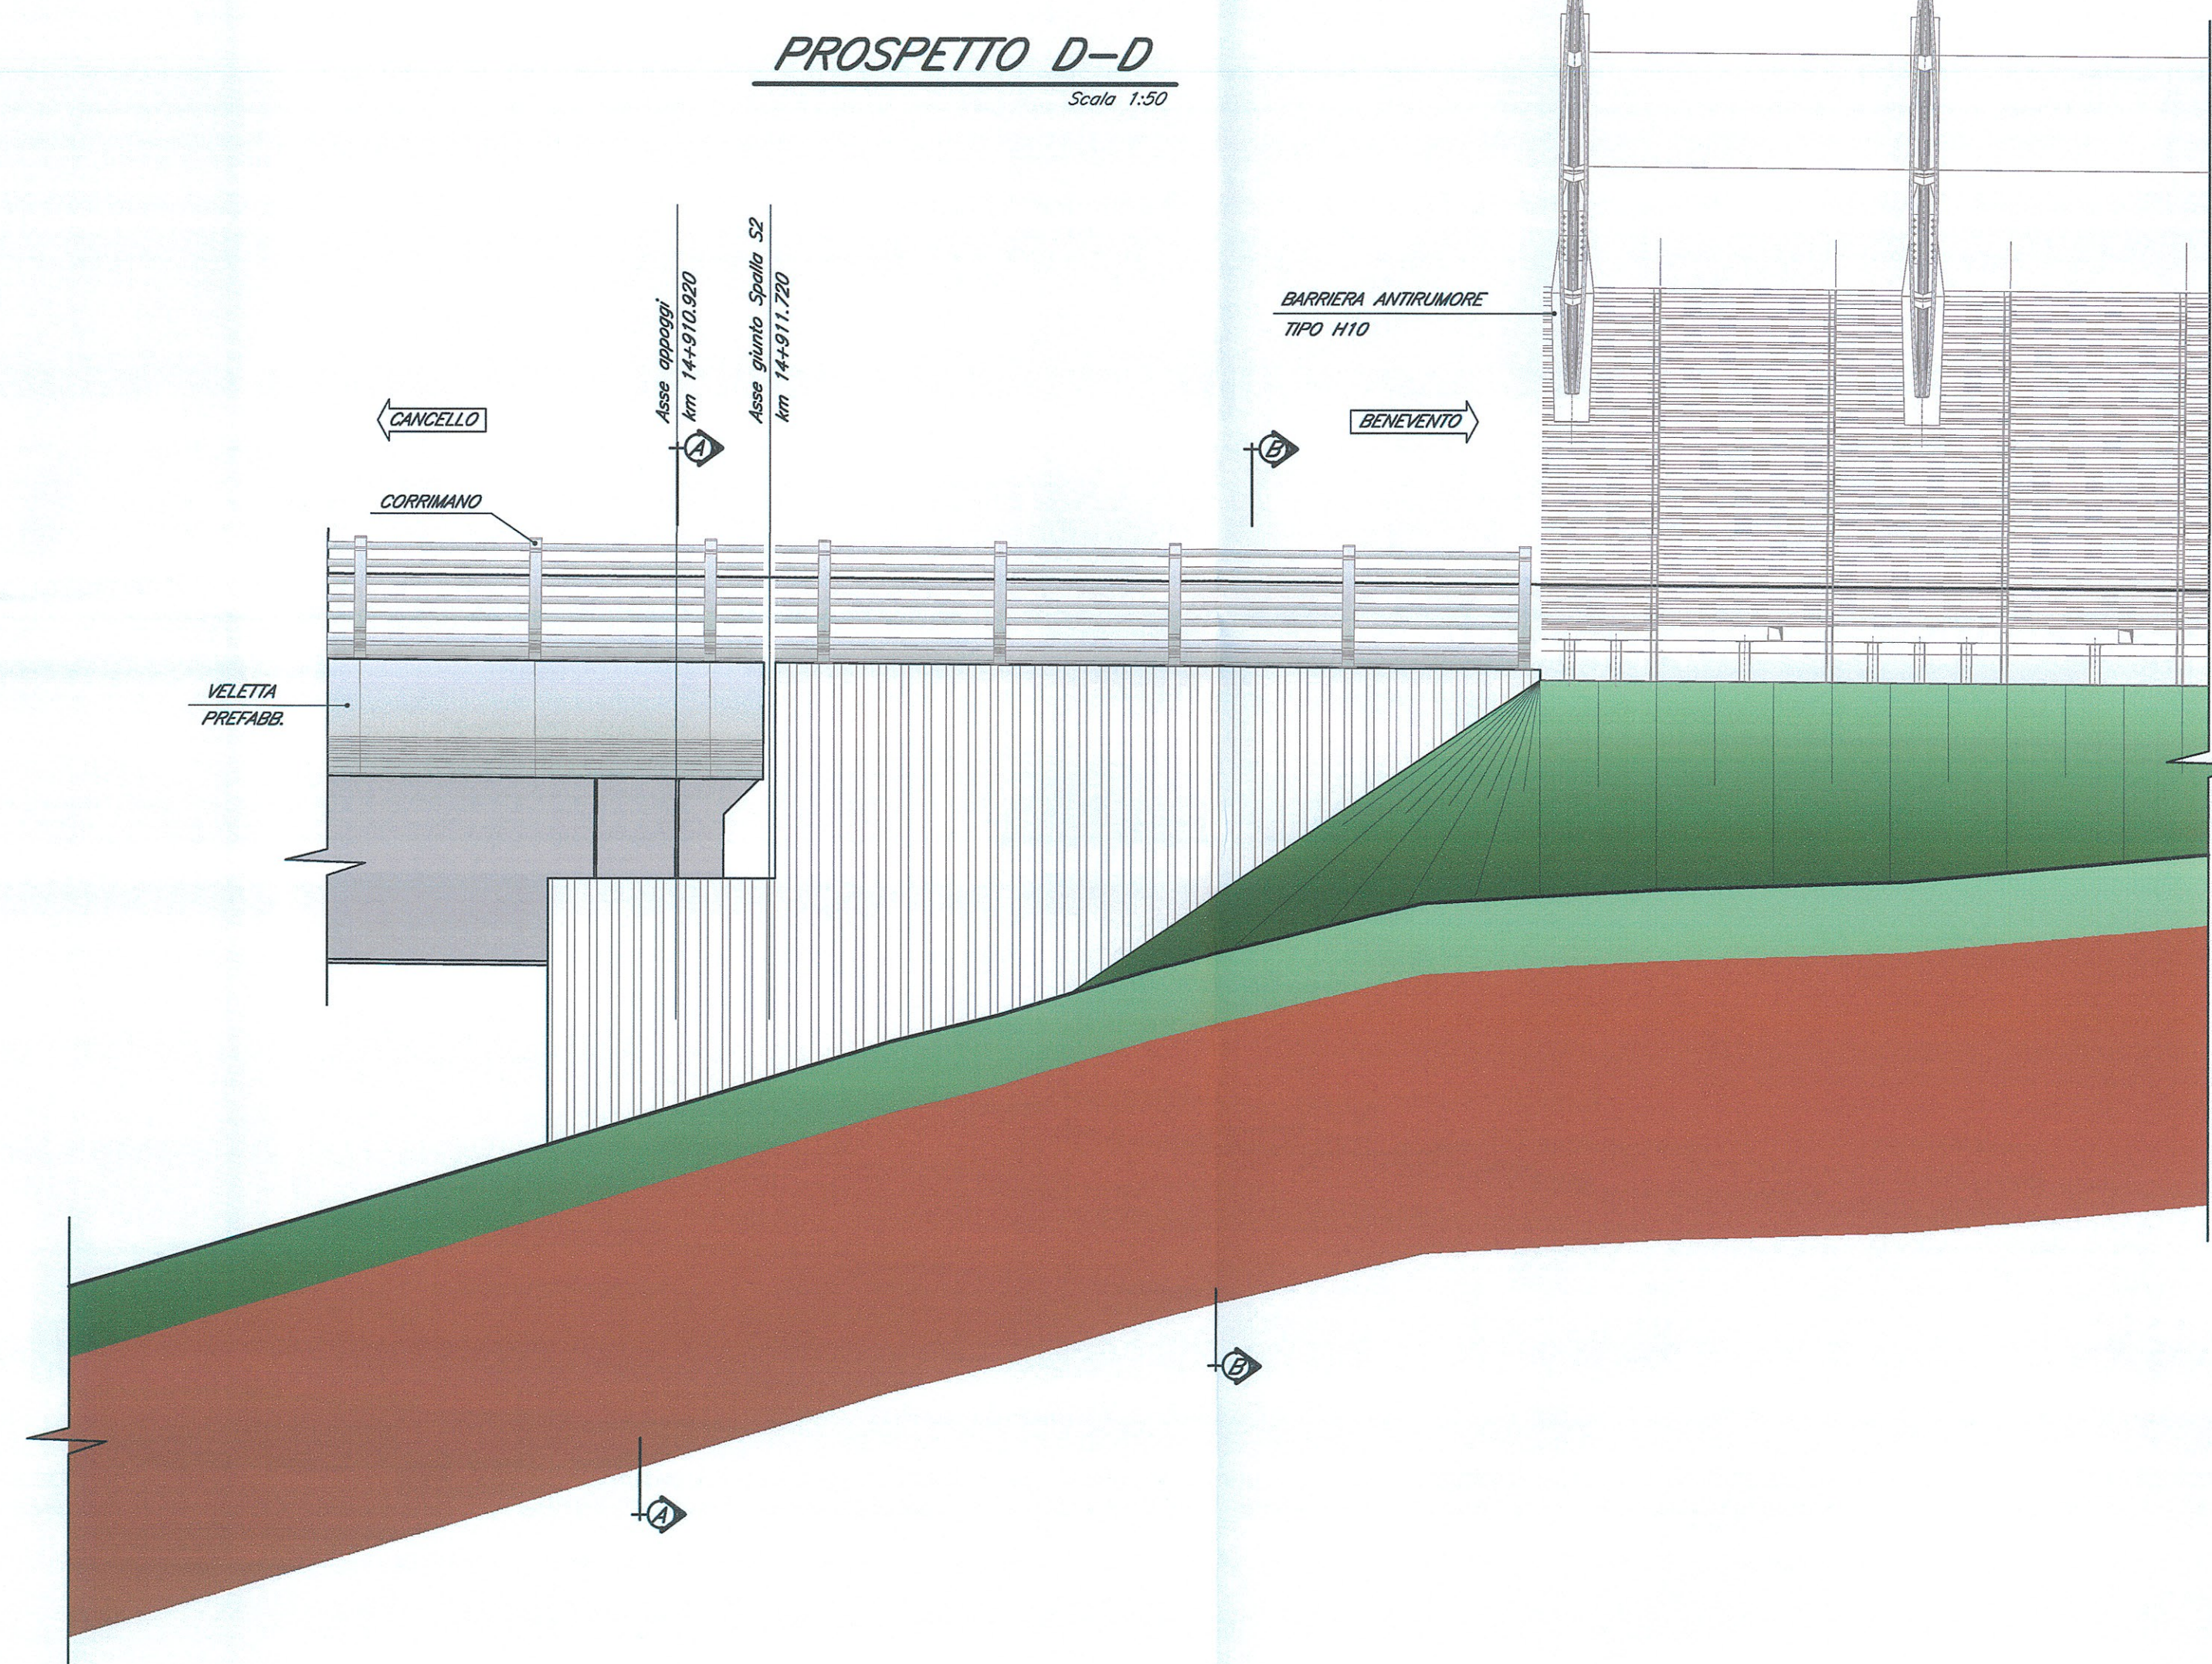
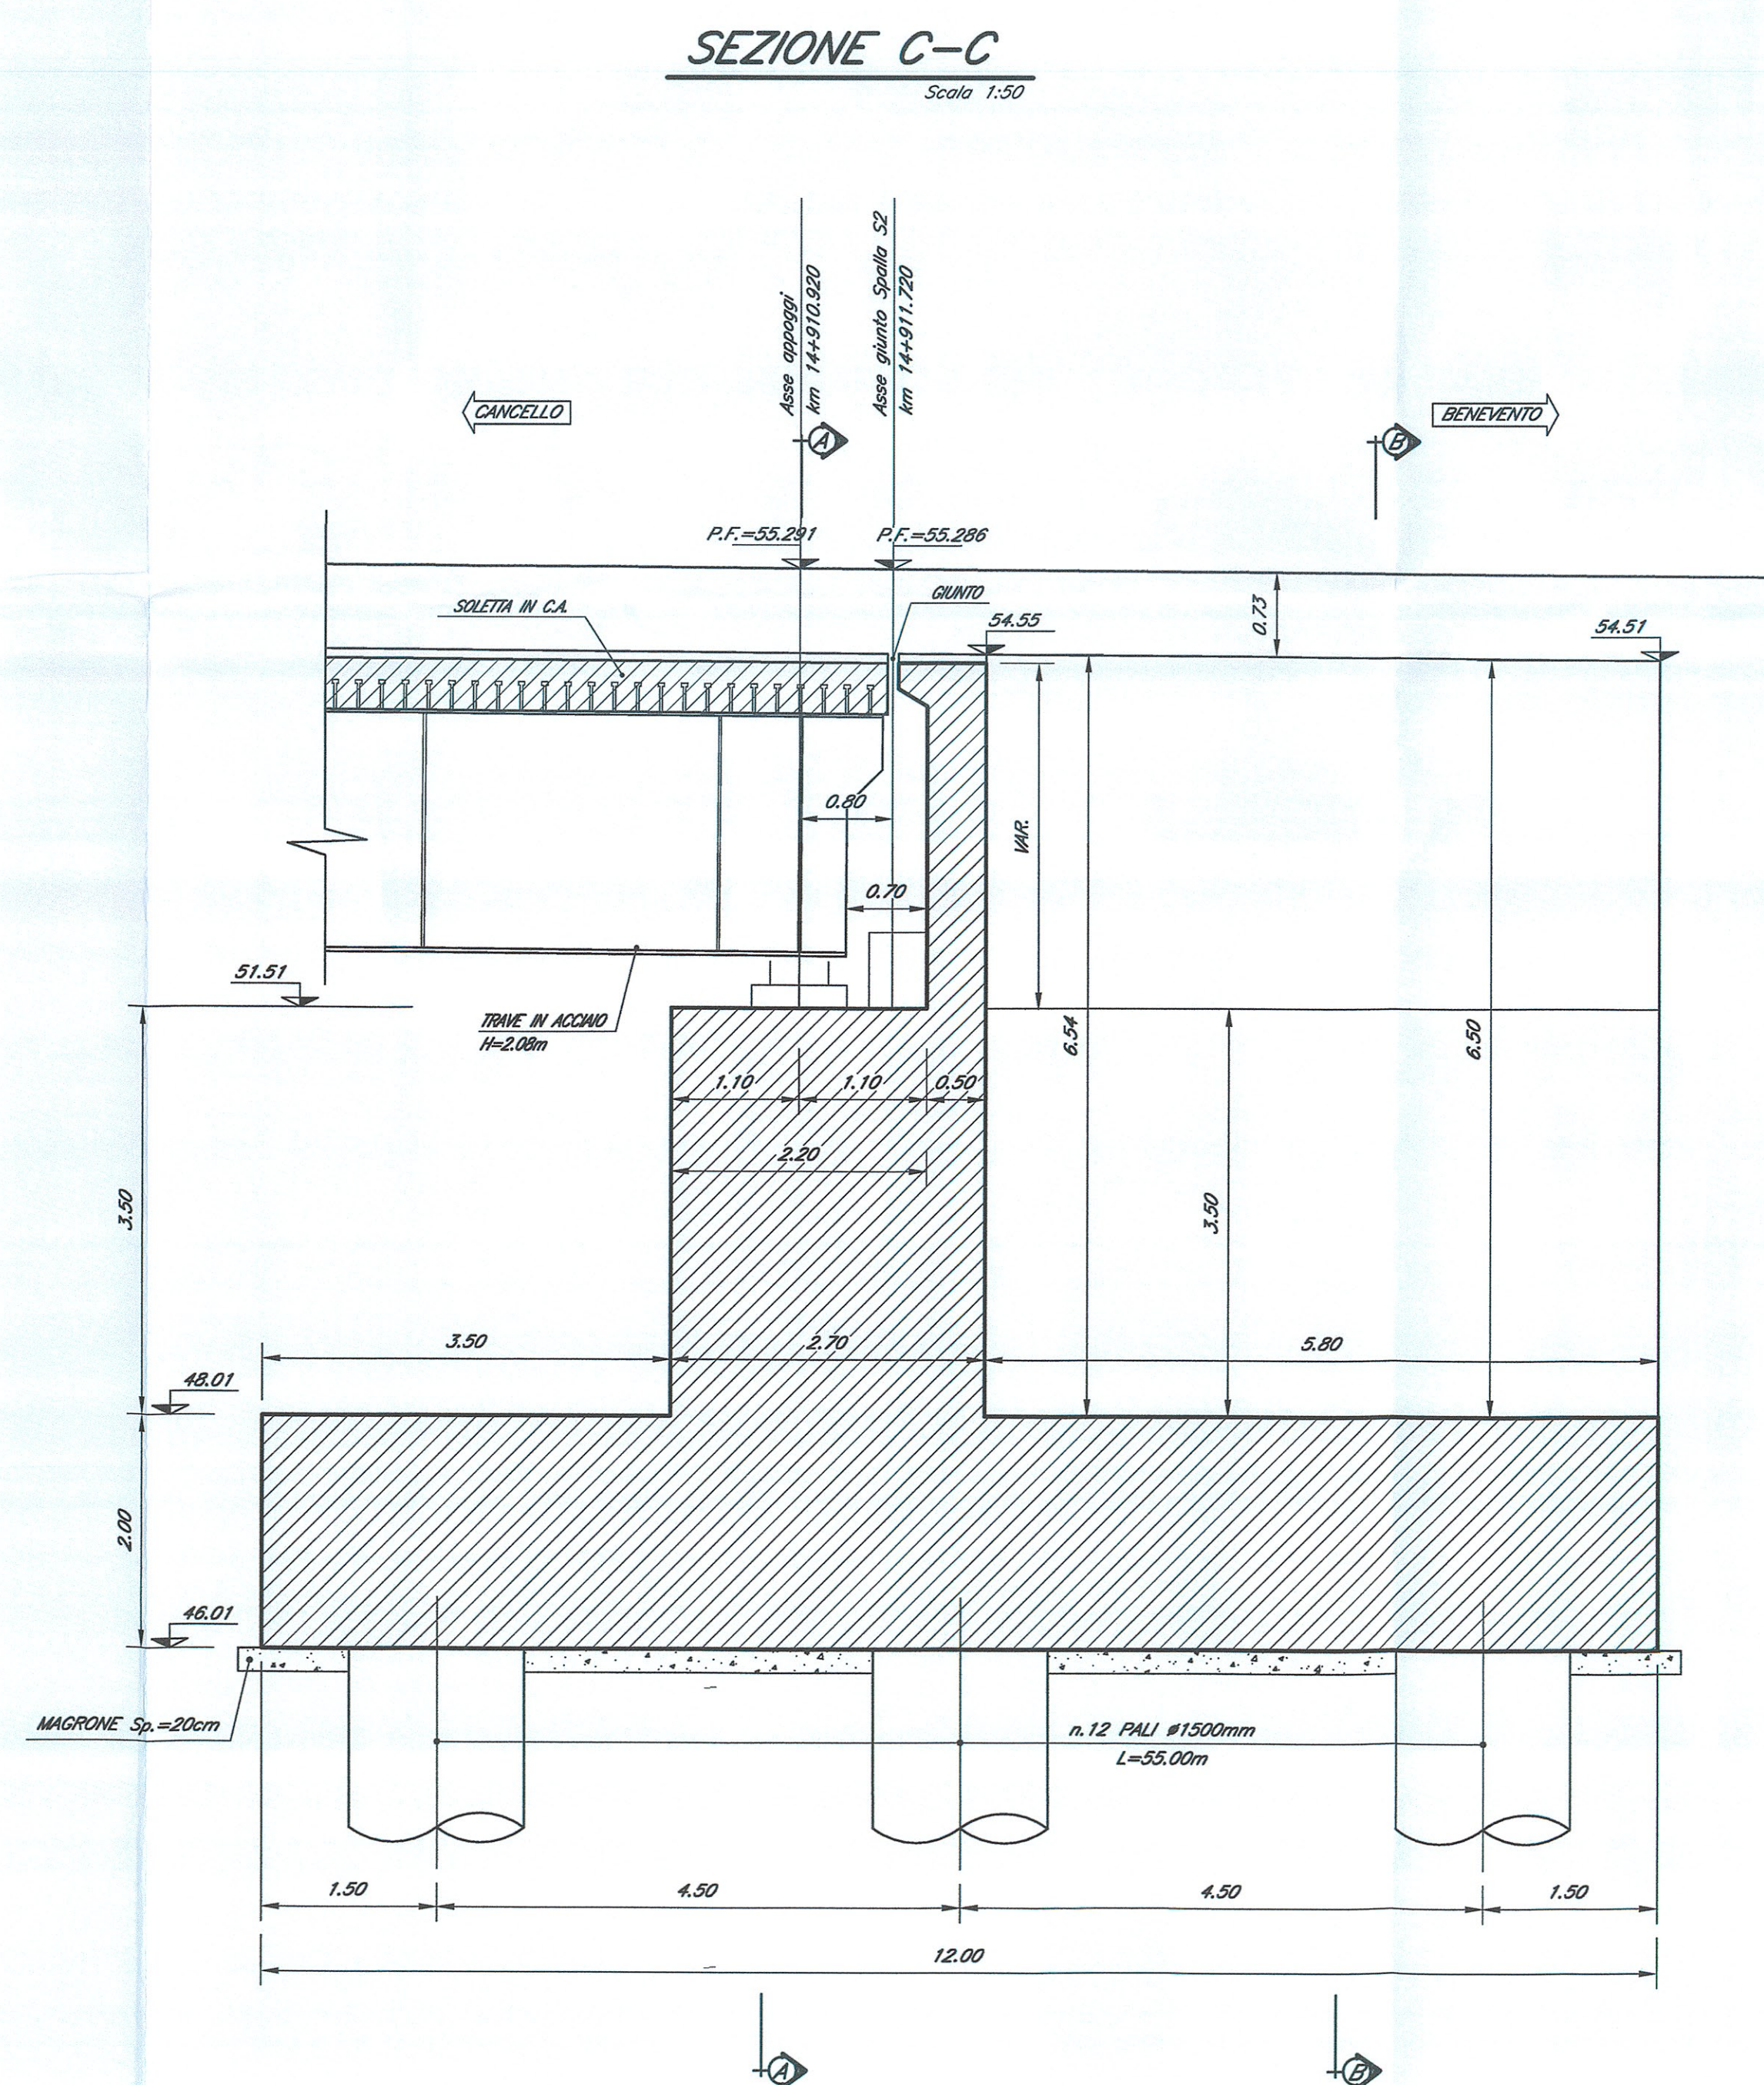
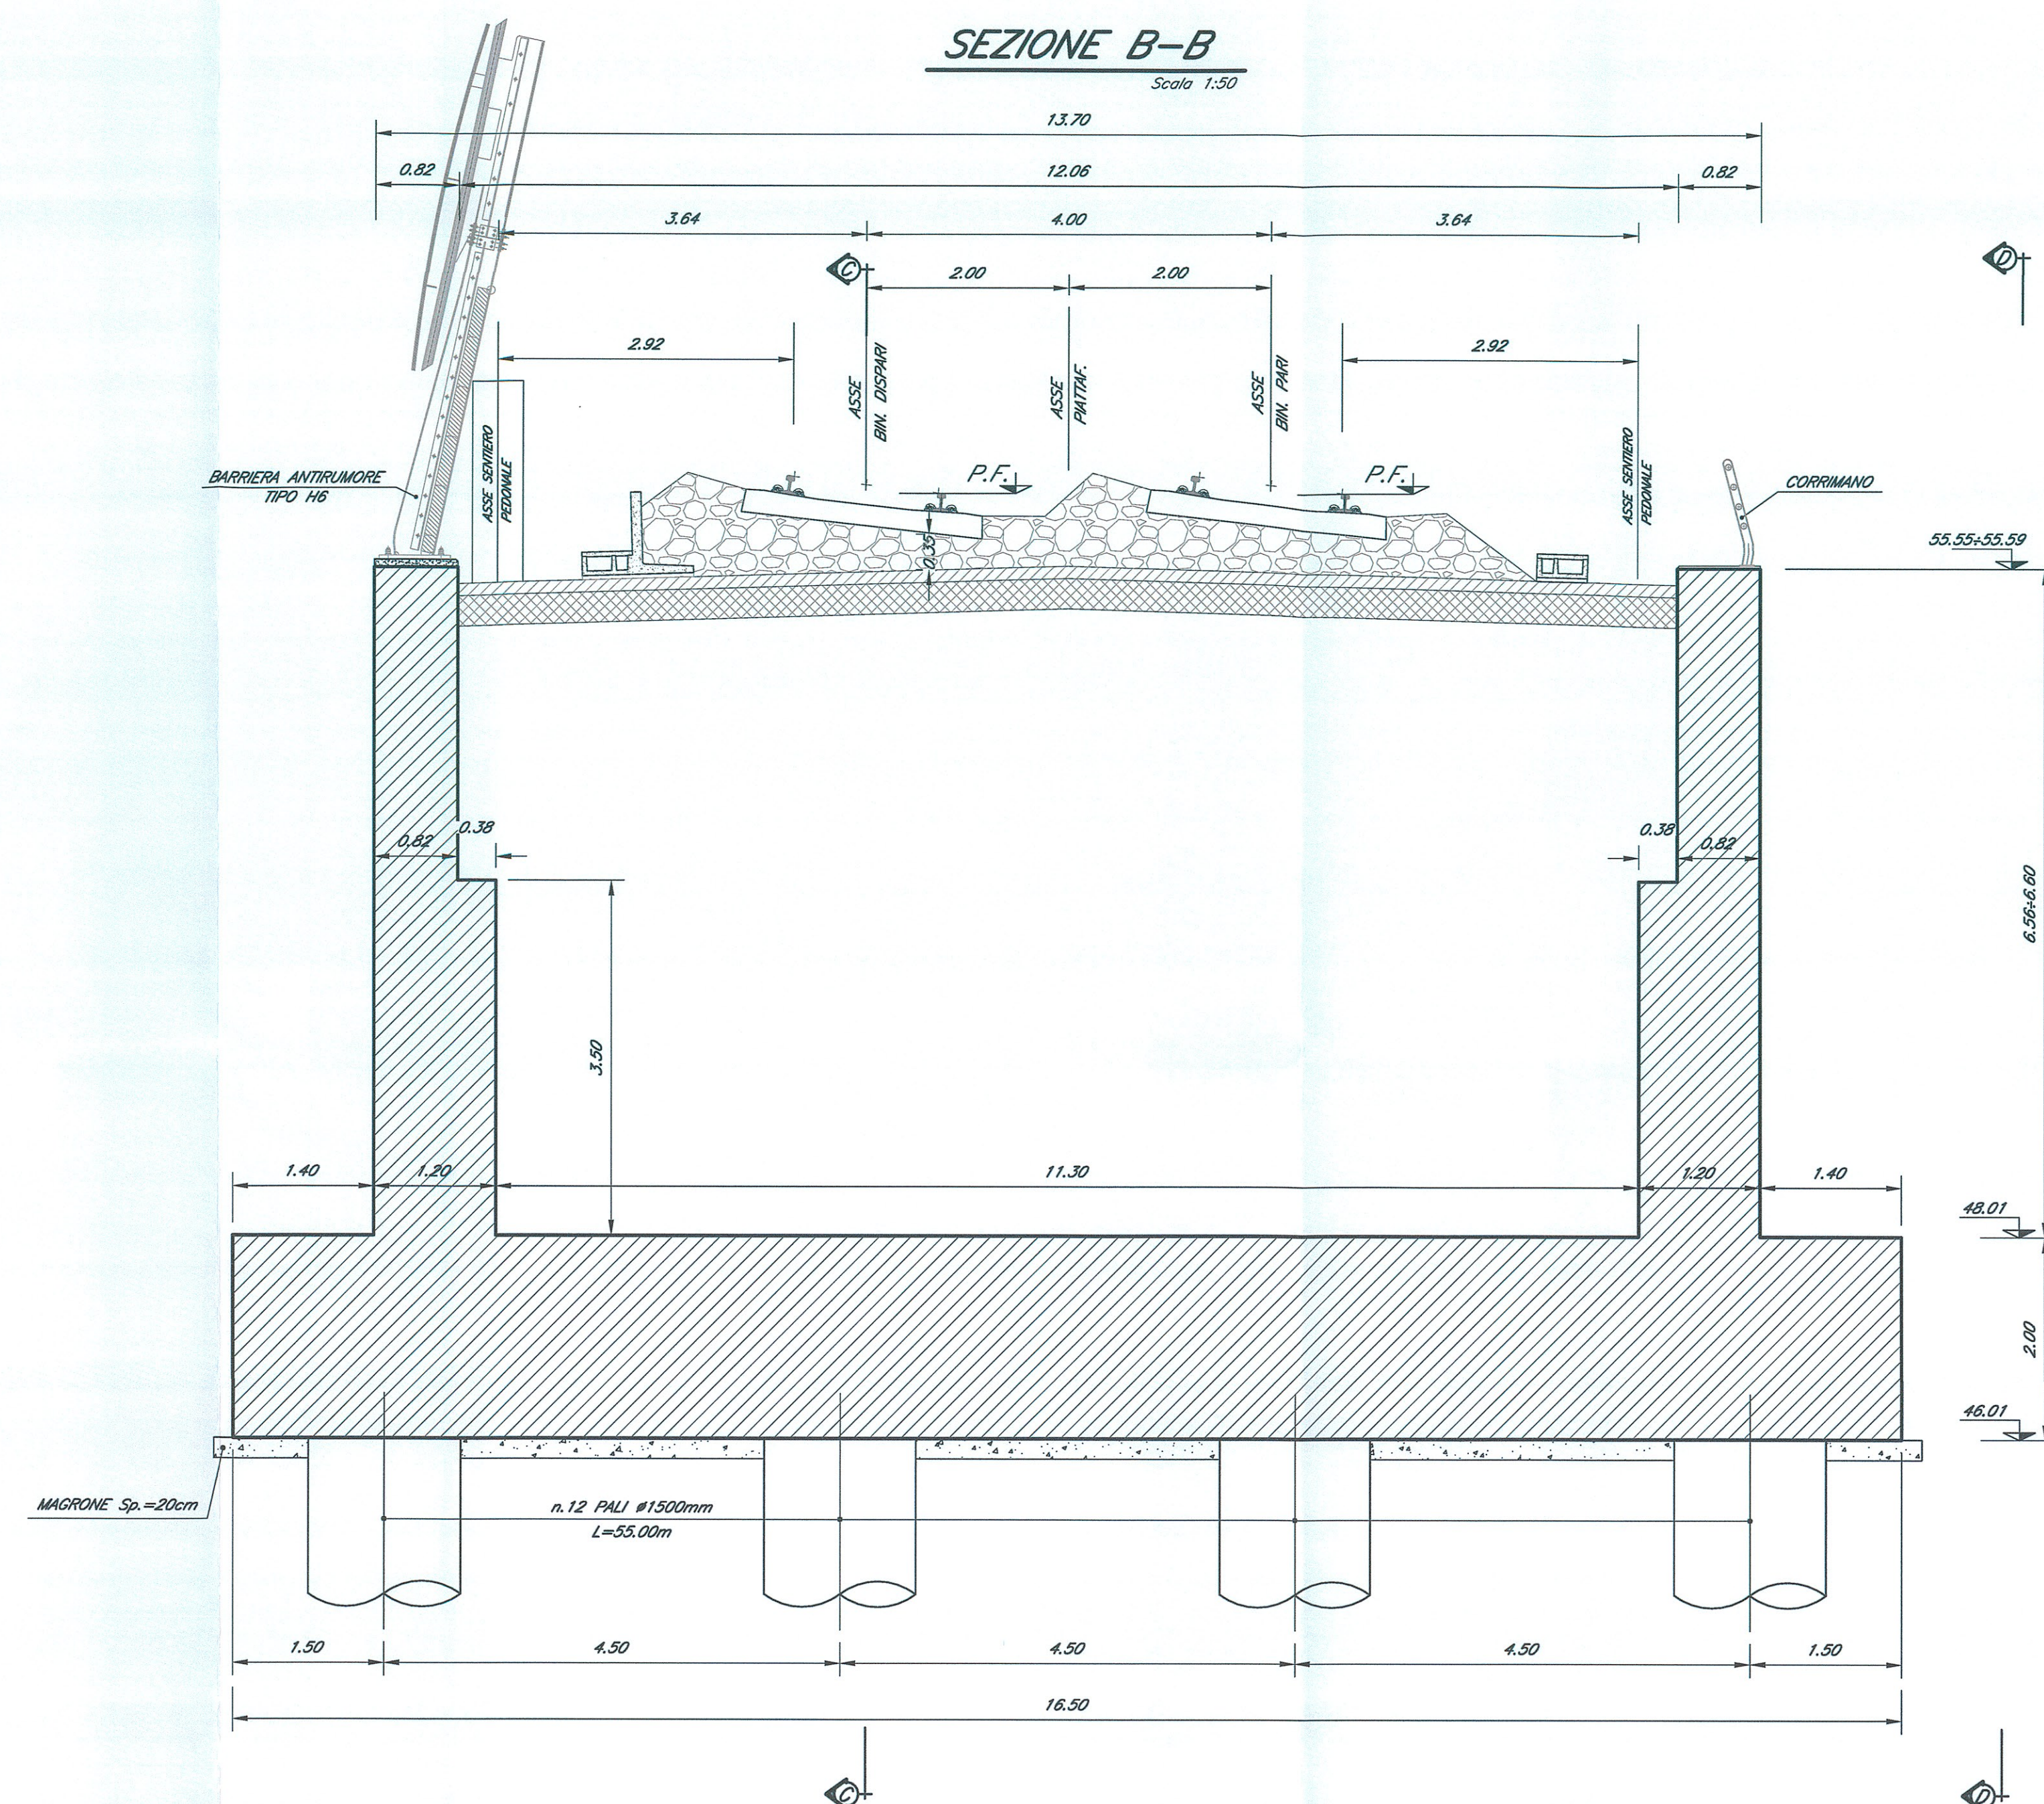


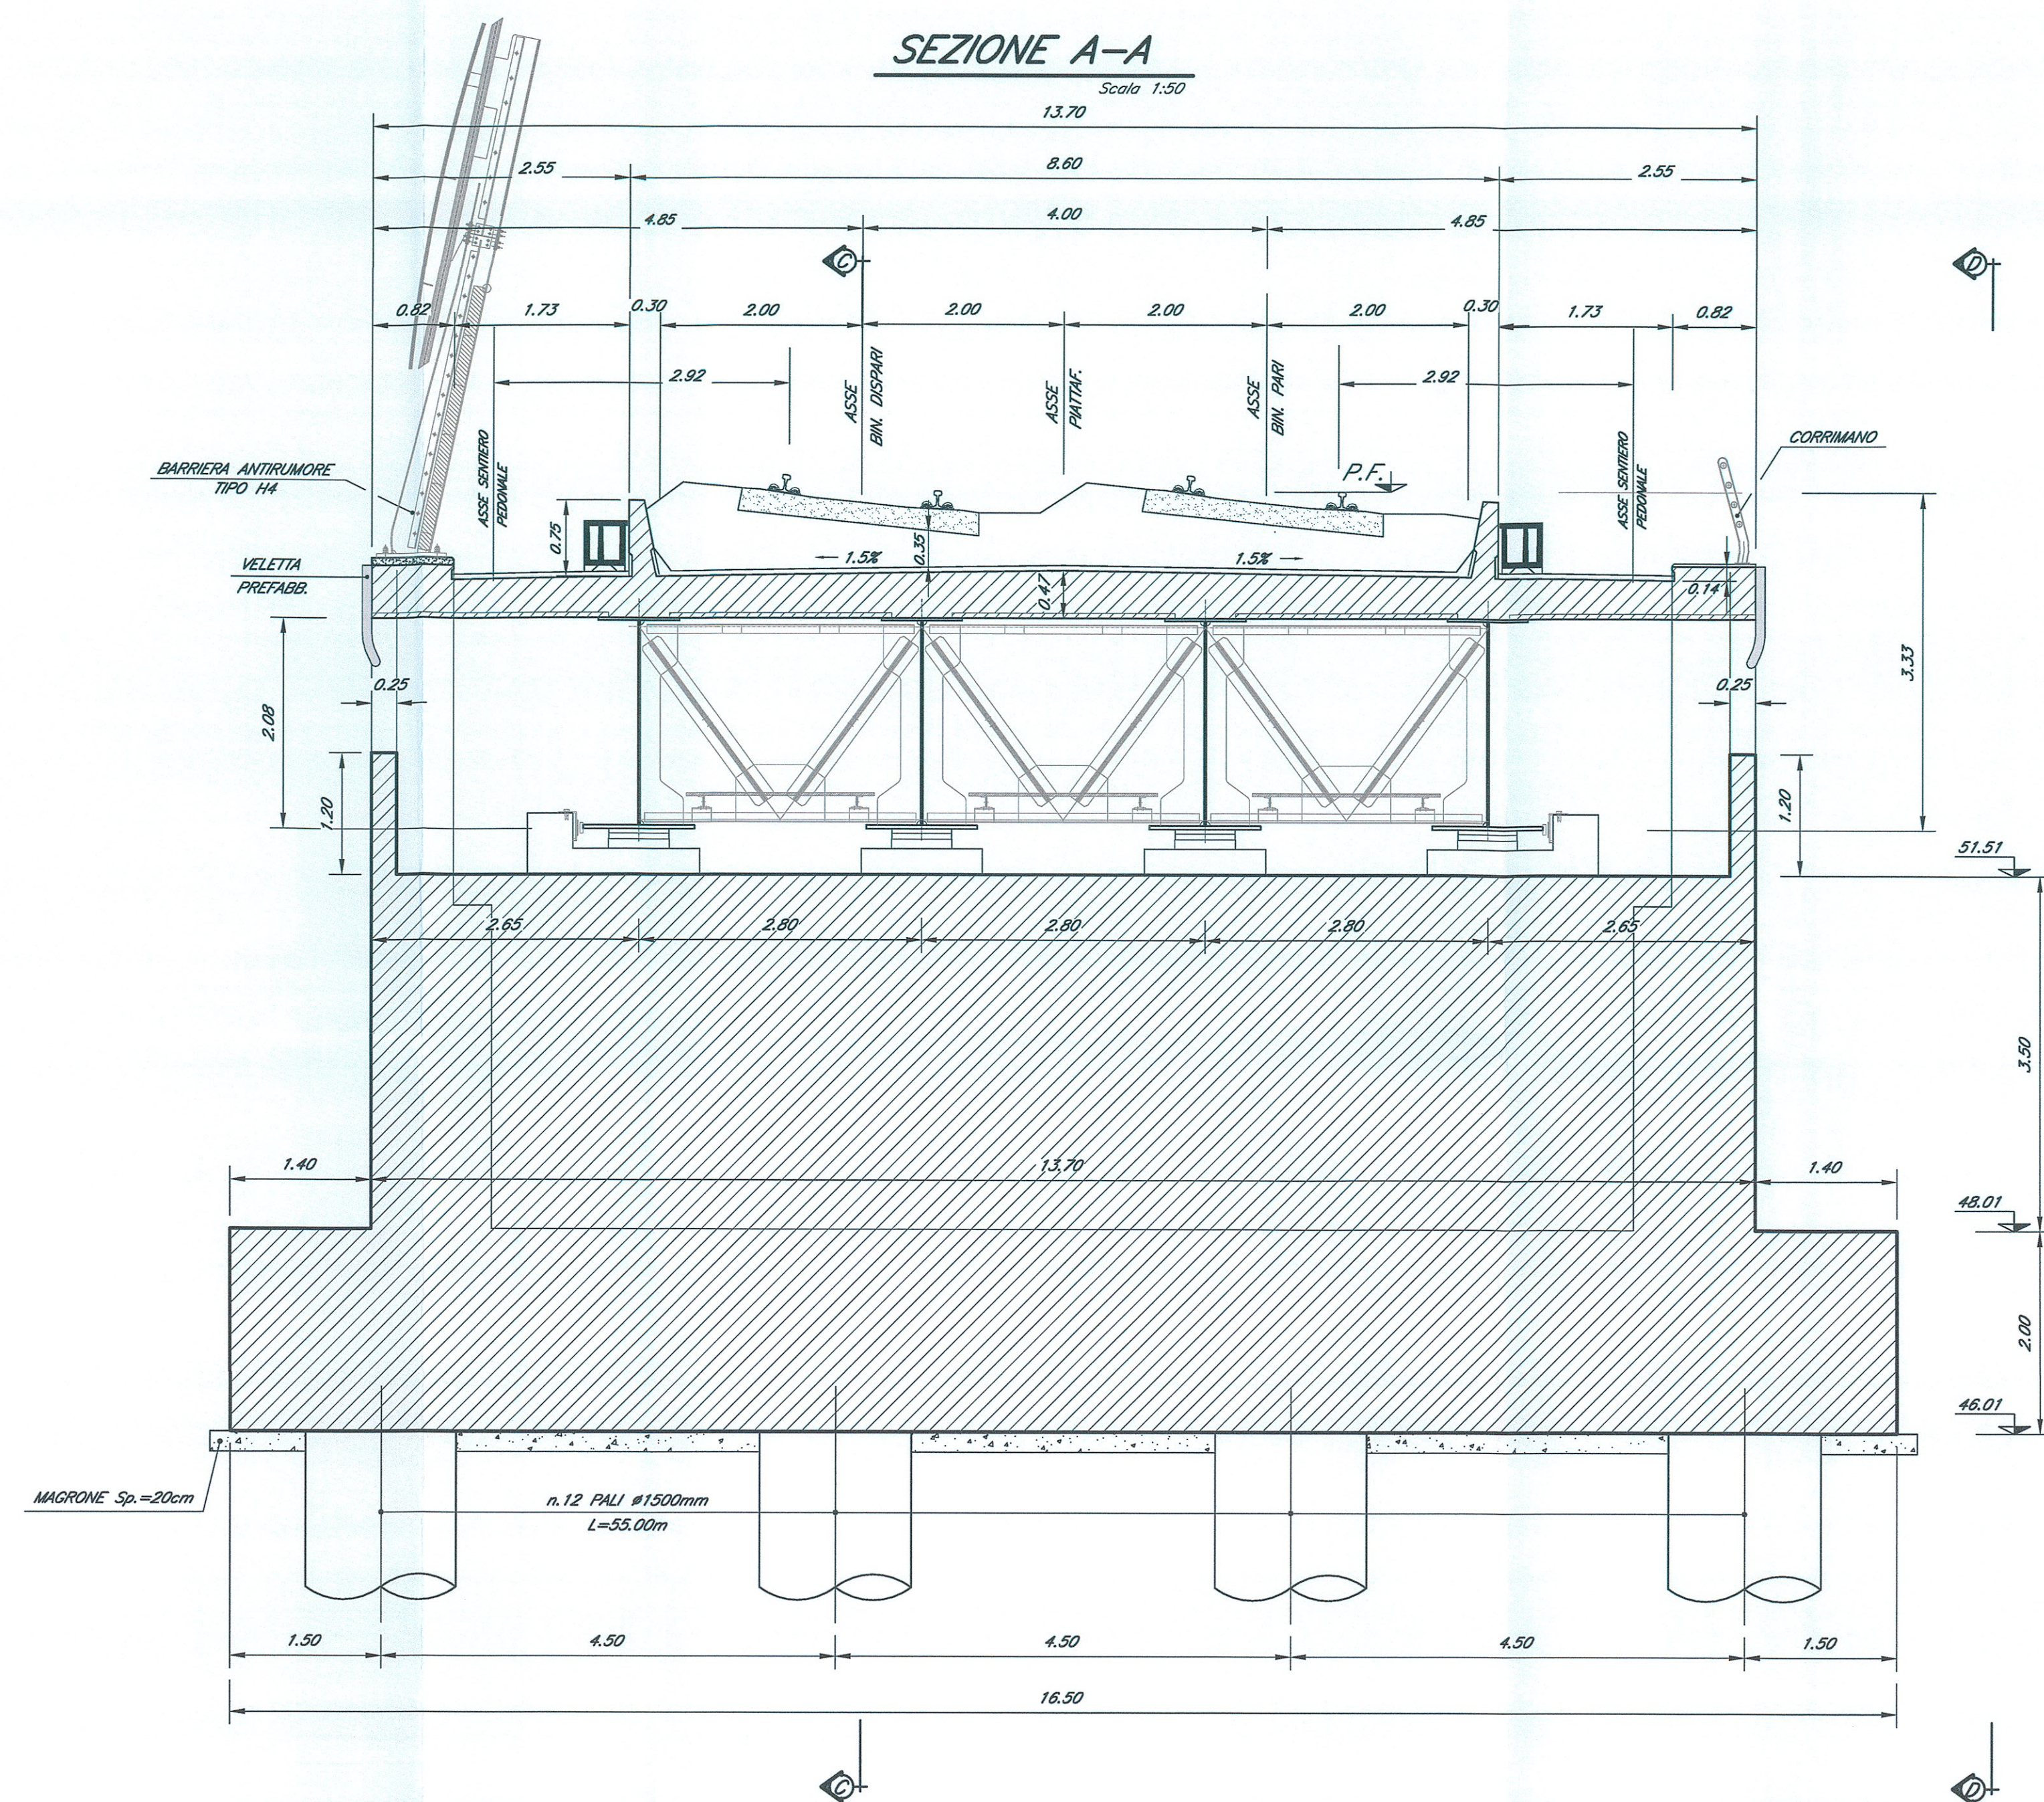

NOTE:
1) Per la tabella materiali e note generali fare riferimento al documento "IF0F01D097T0C0000001 - Tabella Materiali e Note generali".
2) Trattamento "a matrice" dei muri frontali e laterali delle spalle del viadotto.

COMMITTENTE:
RFI
RETE FERROVIARIA ITALIANA
GRUPPO FERROVIE DELLO STATO ITALIANE
DIREZIONE INVESTIMENTI
PROGRAMMA NODO DI NAPOLI

PROGETTAZIONE:
ITALFERR
GRUPPO FERROVIE DELLO STATO ITALIANE

DIREZIONE TECNICA
U.O. STRUTTURE

PROGETTO DEFINITIVO

ITINERARIO NAPOLI-BARI
RADDOPPIO TRATTA CANCELLO-BENEVENTO
1° LOTTO FUNZIONALE CANCELLO-FRASSO TELESINO E VARIANTE ALLA LINEA ROMA-NAPOLI VIA CASSINO NEL COMUNE DI MADDALONI

PONTI E VIADOTTI
VIADOTTO dal km 14+775,720 al km 14+911,720: Viadotto S. Giorgio
Carpenteria spalla S2 - Tav. 1 di 2

Revis.	Descrizione	Redatto	Data	Verificato	Data	Approvato	Data	Aut. Scrittura	Data
A	Emissione Definitiva	A. Tosani	Lug. 2015	T. Alberici	Lug. 2015	F. Cimone	Lug. 2015	ITALFERR S.p.A. DIREZIONE INVESTIMENTI DIPARTIMENTO STRUTTURE UFFICIO PROGETTAZIONE N. 14/2015	Lug. 2015