

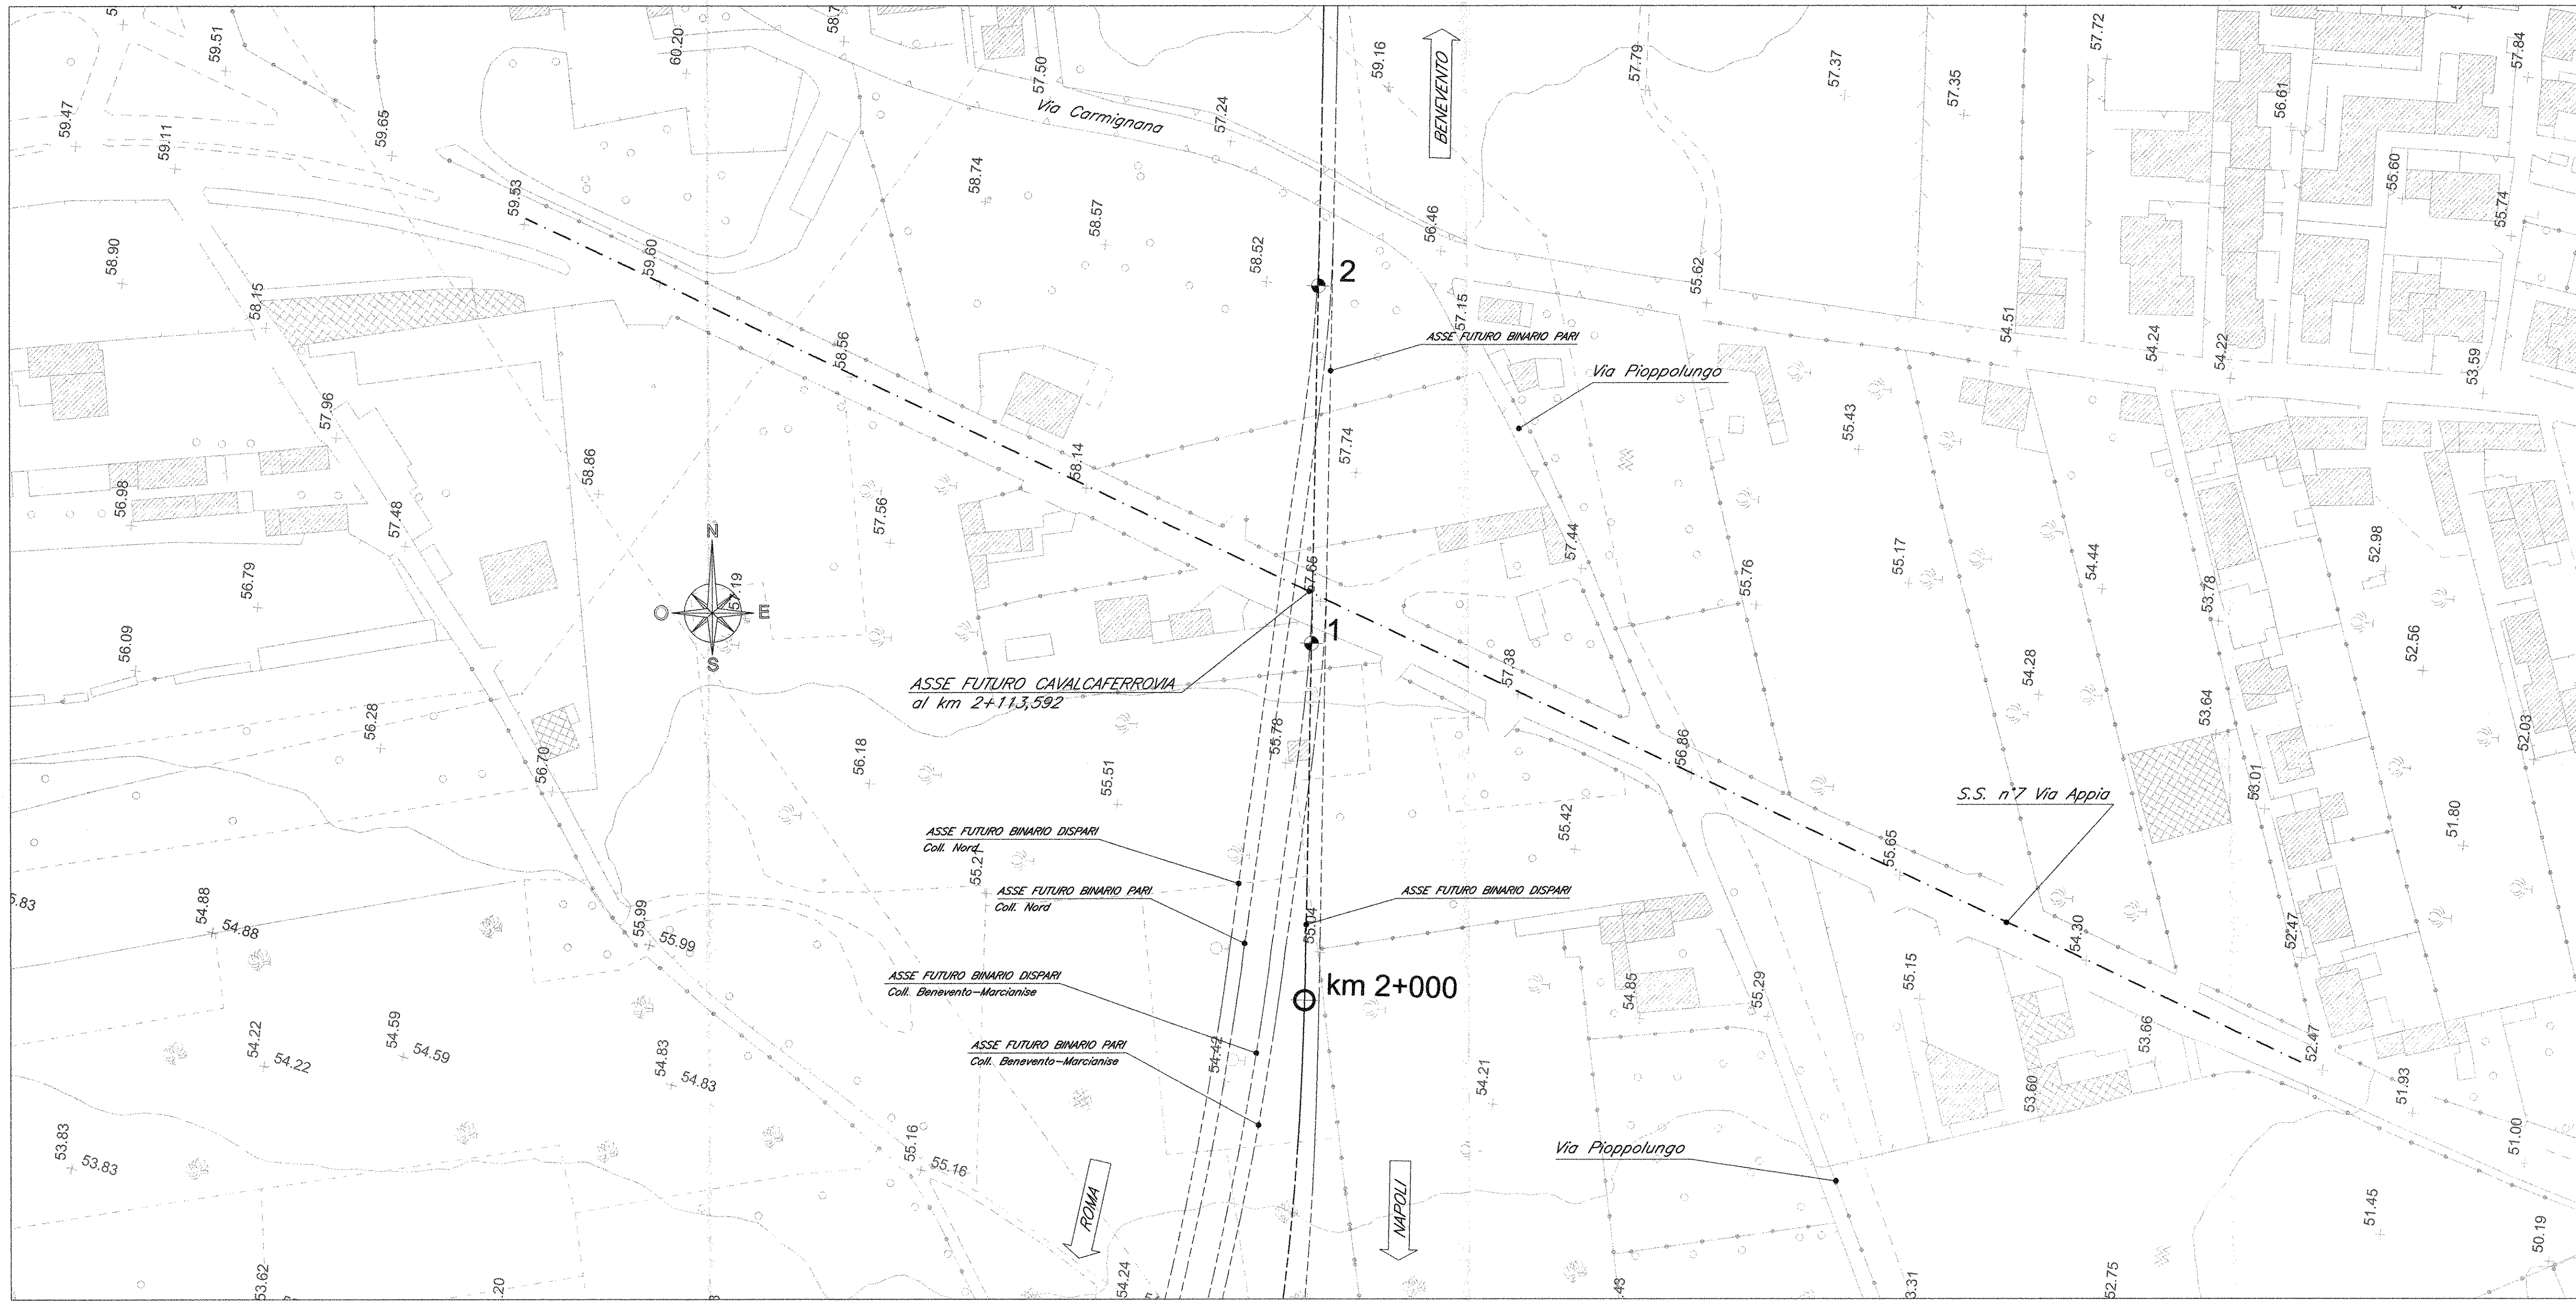


PLANIMETRIA ANTE OPERAM
SCALA 1:1.000

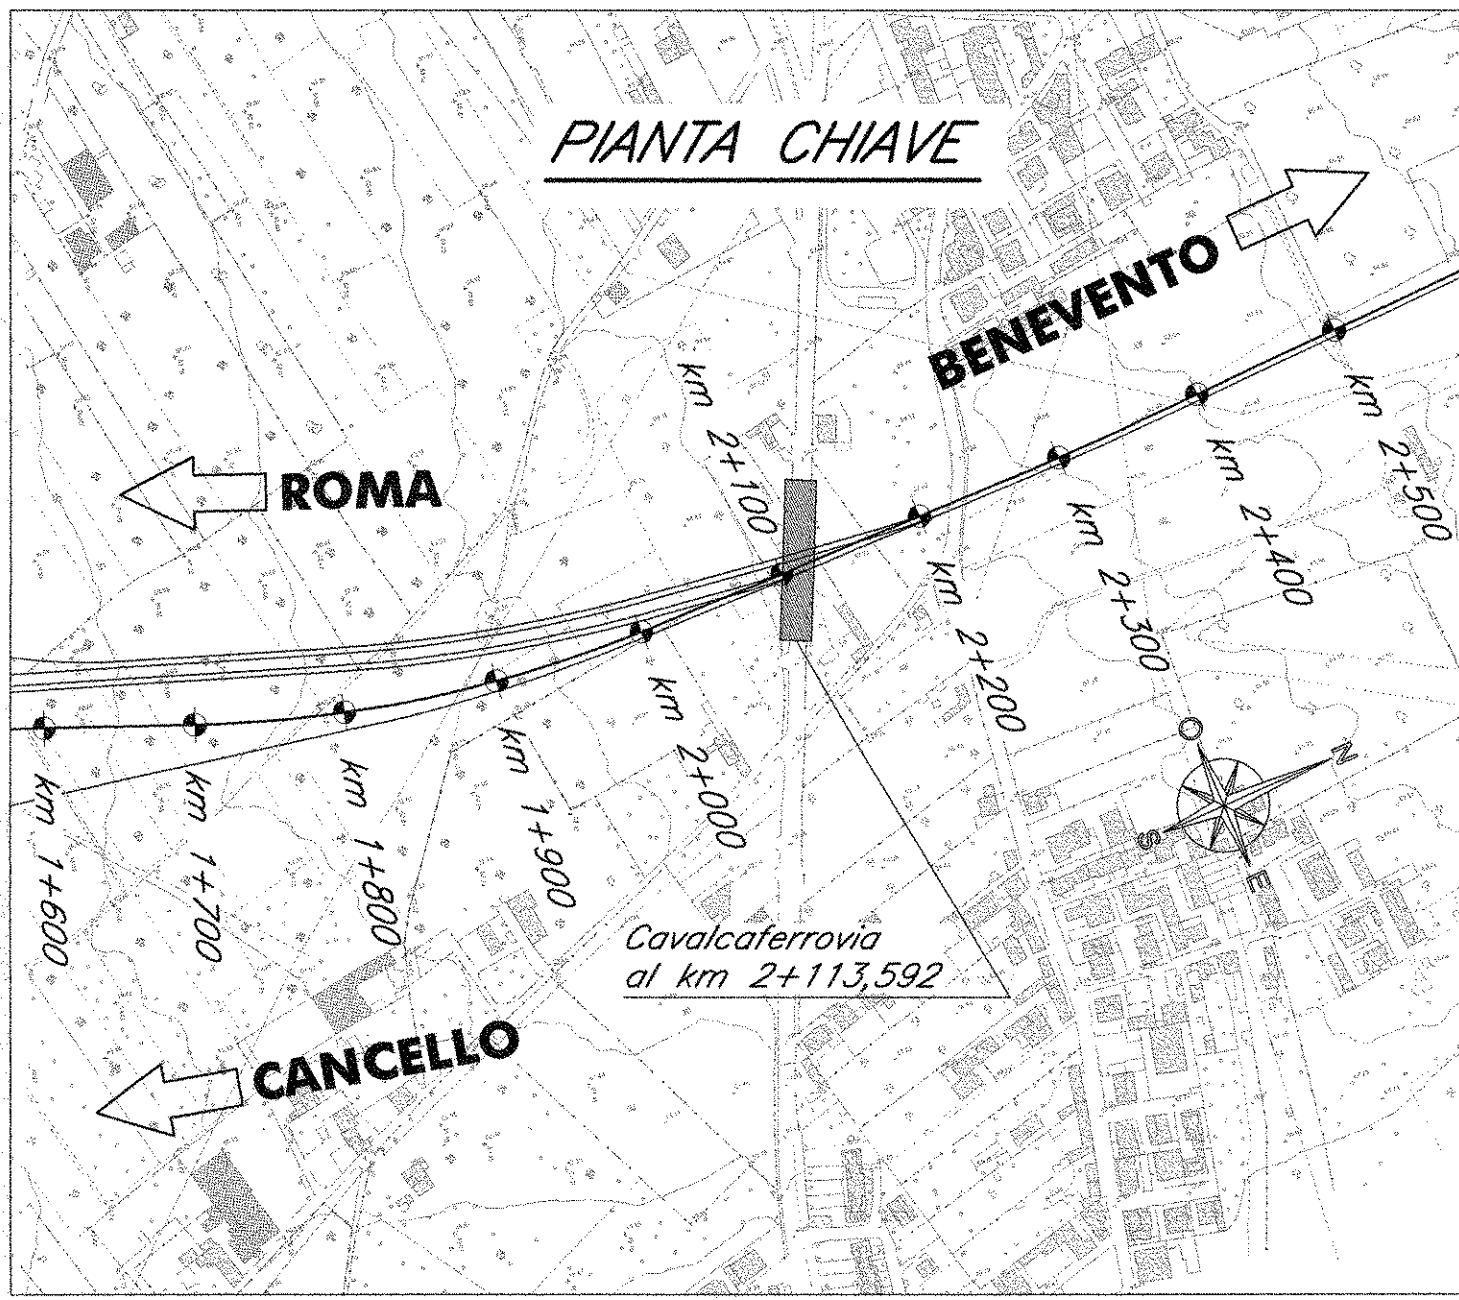

PLANIMETRIA POST OPERAM
SCALA 1:1.000

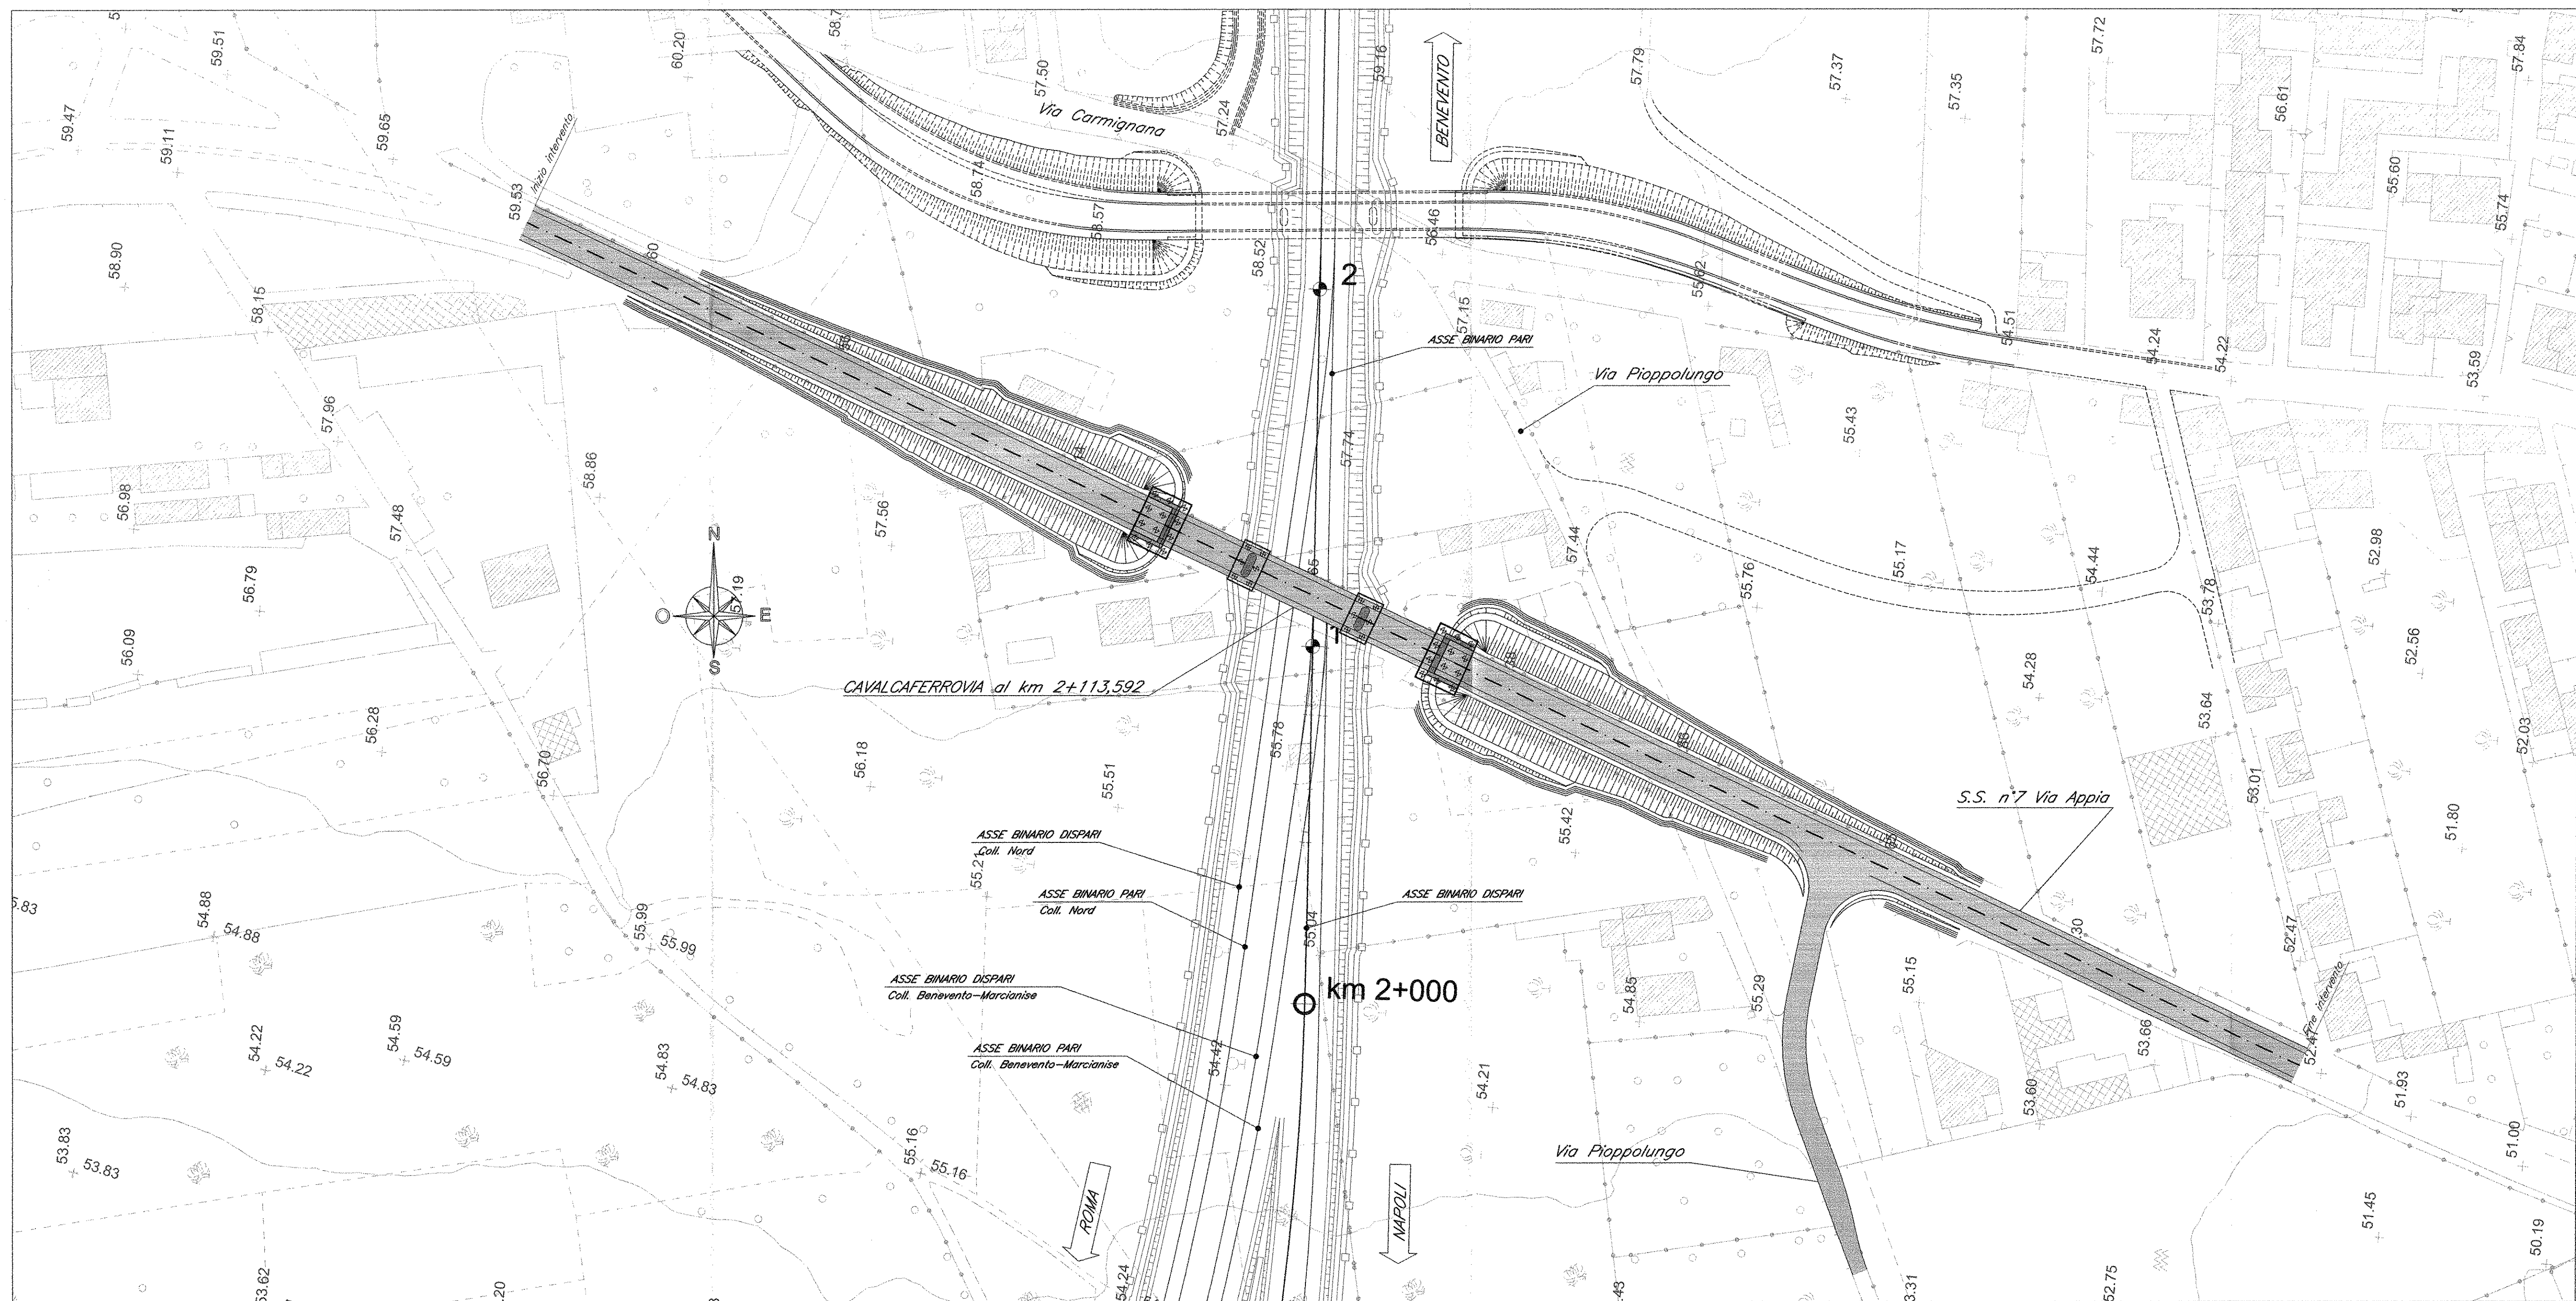

COMMITTENTE:



DIREZIONE INVESTIMENTI
PROGRAMMA NODO DI NAPOLI

PROGETTAZIONE:



DIREZIONE TECNICA
U.O. STRUTTURE

PROGETTO DEFINITIVO

ITINERARIO NAPOLI-BARI
RADDOPPIO TRATTA CANCELLO-BENEVENTO
1° LOTTO FUNZIONALE CANCELLO-FRASSO TELESINO E VARIANTE ALLA
LINEA ROMA-NAPOLI VIA CASSINO NEL COMUNE DI MADDALONI

CAVALCAFERROVIA
CAVALCAFERROVIA al km 2+113,592 - S.S. n°7 Via Appia

Planimetria ante e post operam

SCALA:
1:1.000

COMMESSA LOTTO FASE ENTE TIPO DOC. OPERA/DISCIPLINA PROGR. REV.

IF0F 01 D 09 P7 IV0200 001 A

Revis.	Descrizione	Redatto	Data	Verificato	Data	Approvato	Data	Autore	Data
A	Emissione Esecutiva	M. Ciani	Lug 2015	T. Alberti	Lug 2015	F. Cernone	Lug 2015	A. Vizzini	Lug 2015

File: RFE_01.D.09.P7.IV0200.001A

n. Ediz.: 368