
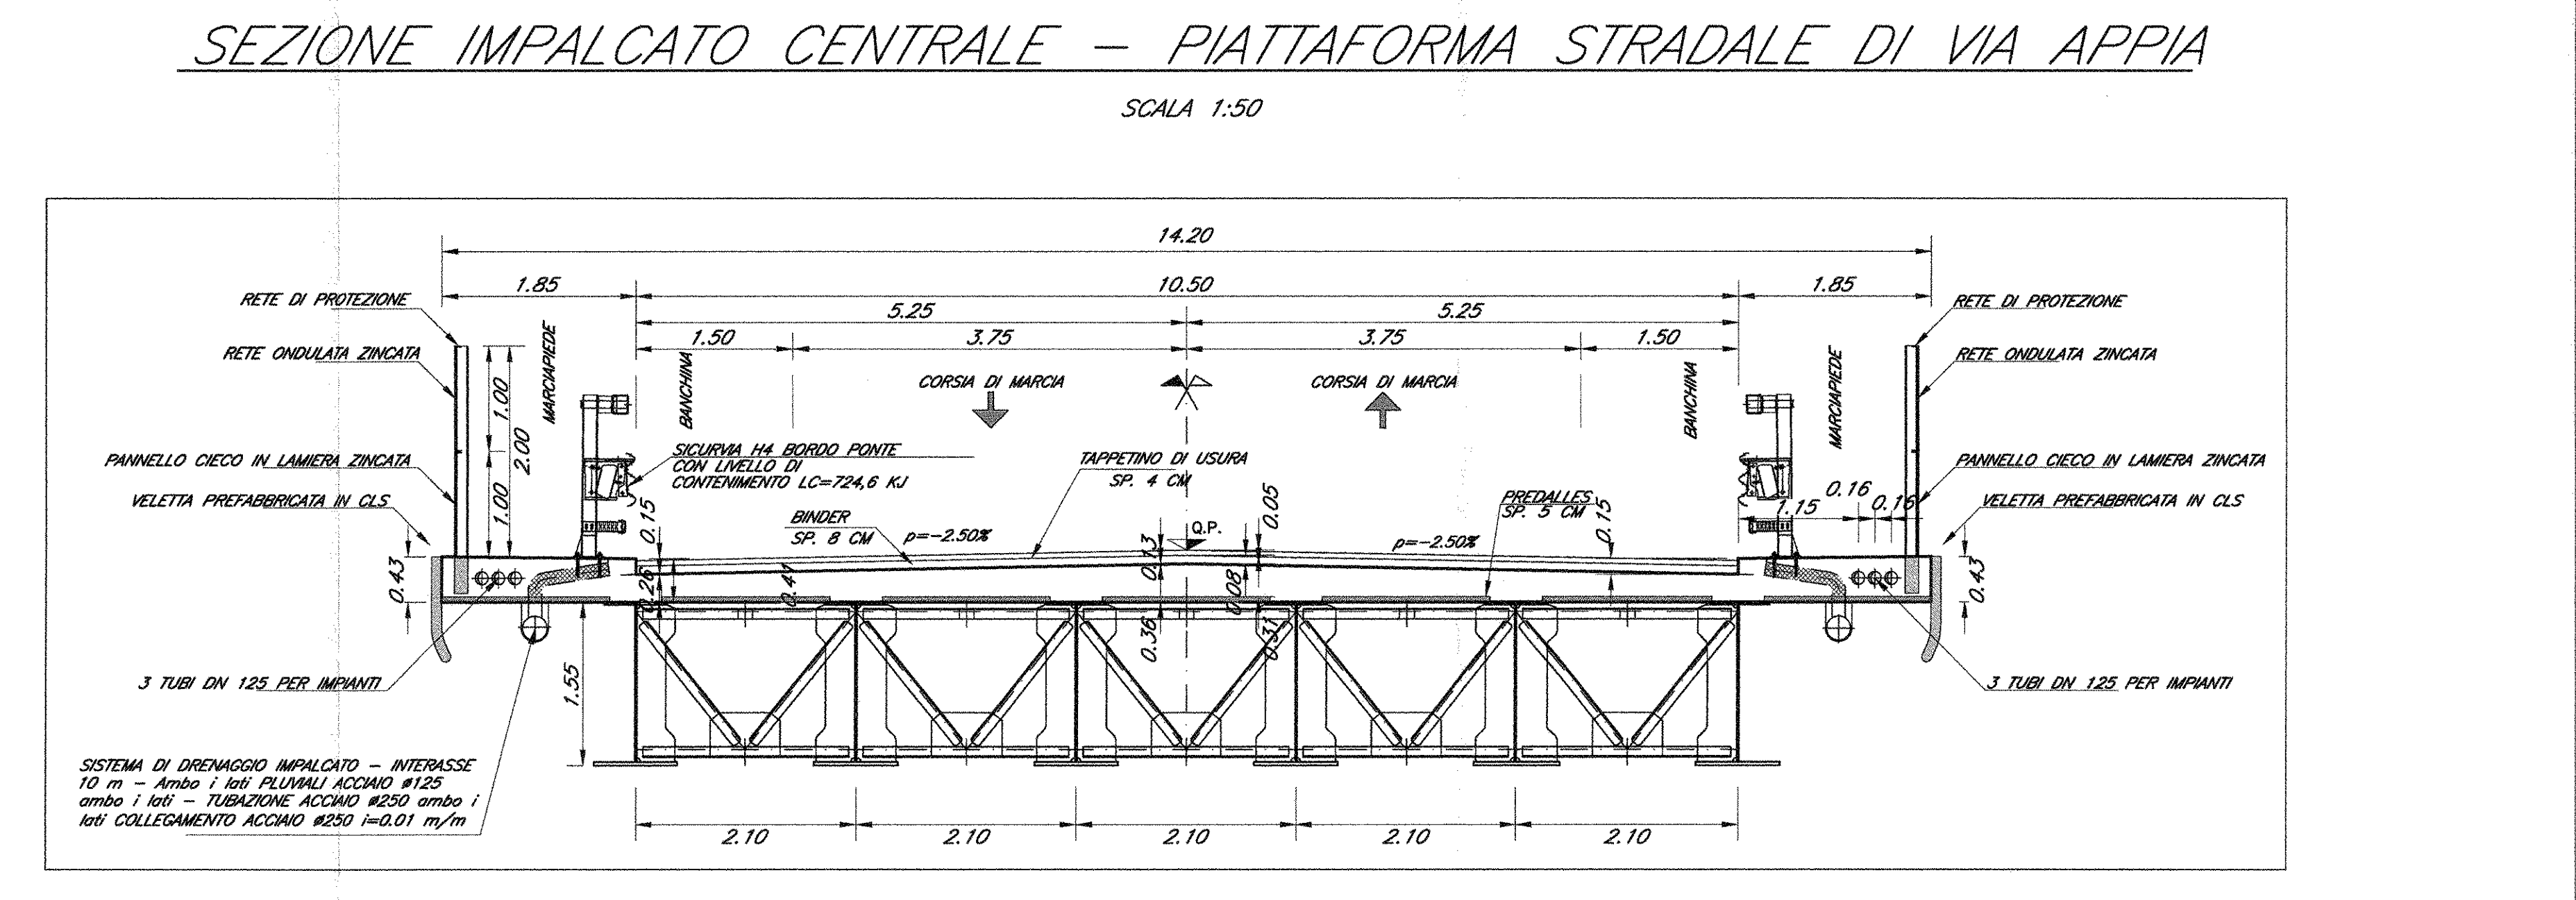
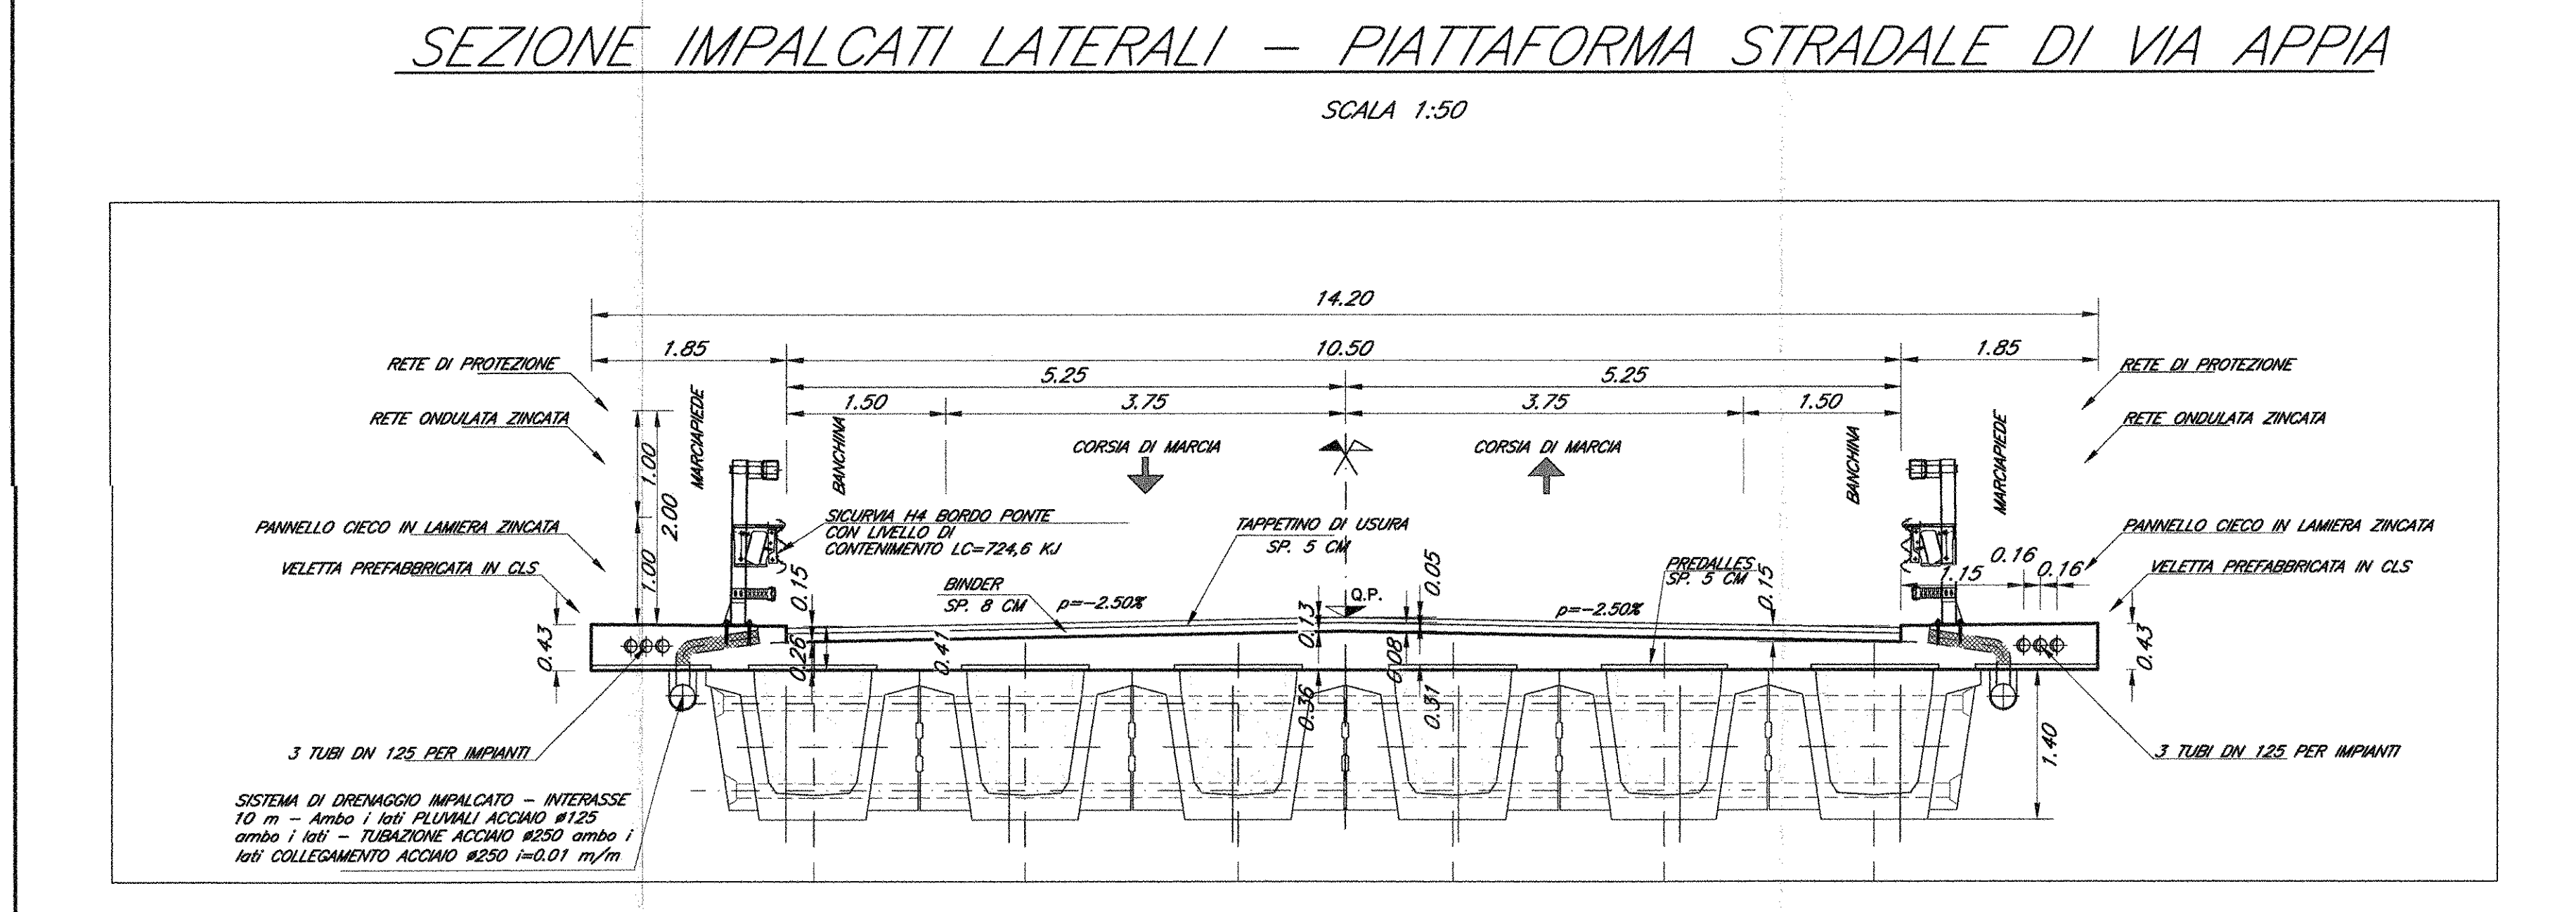
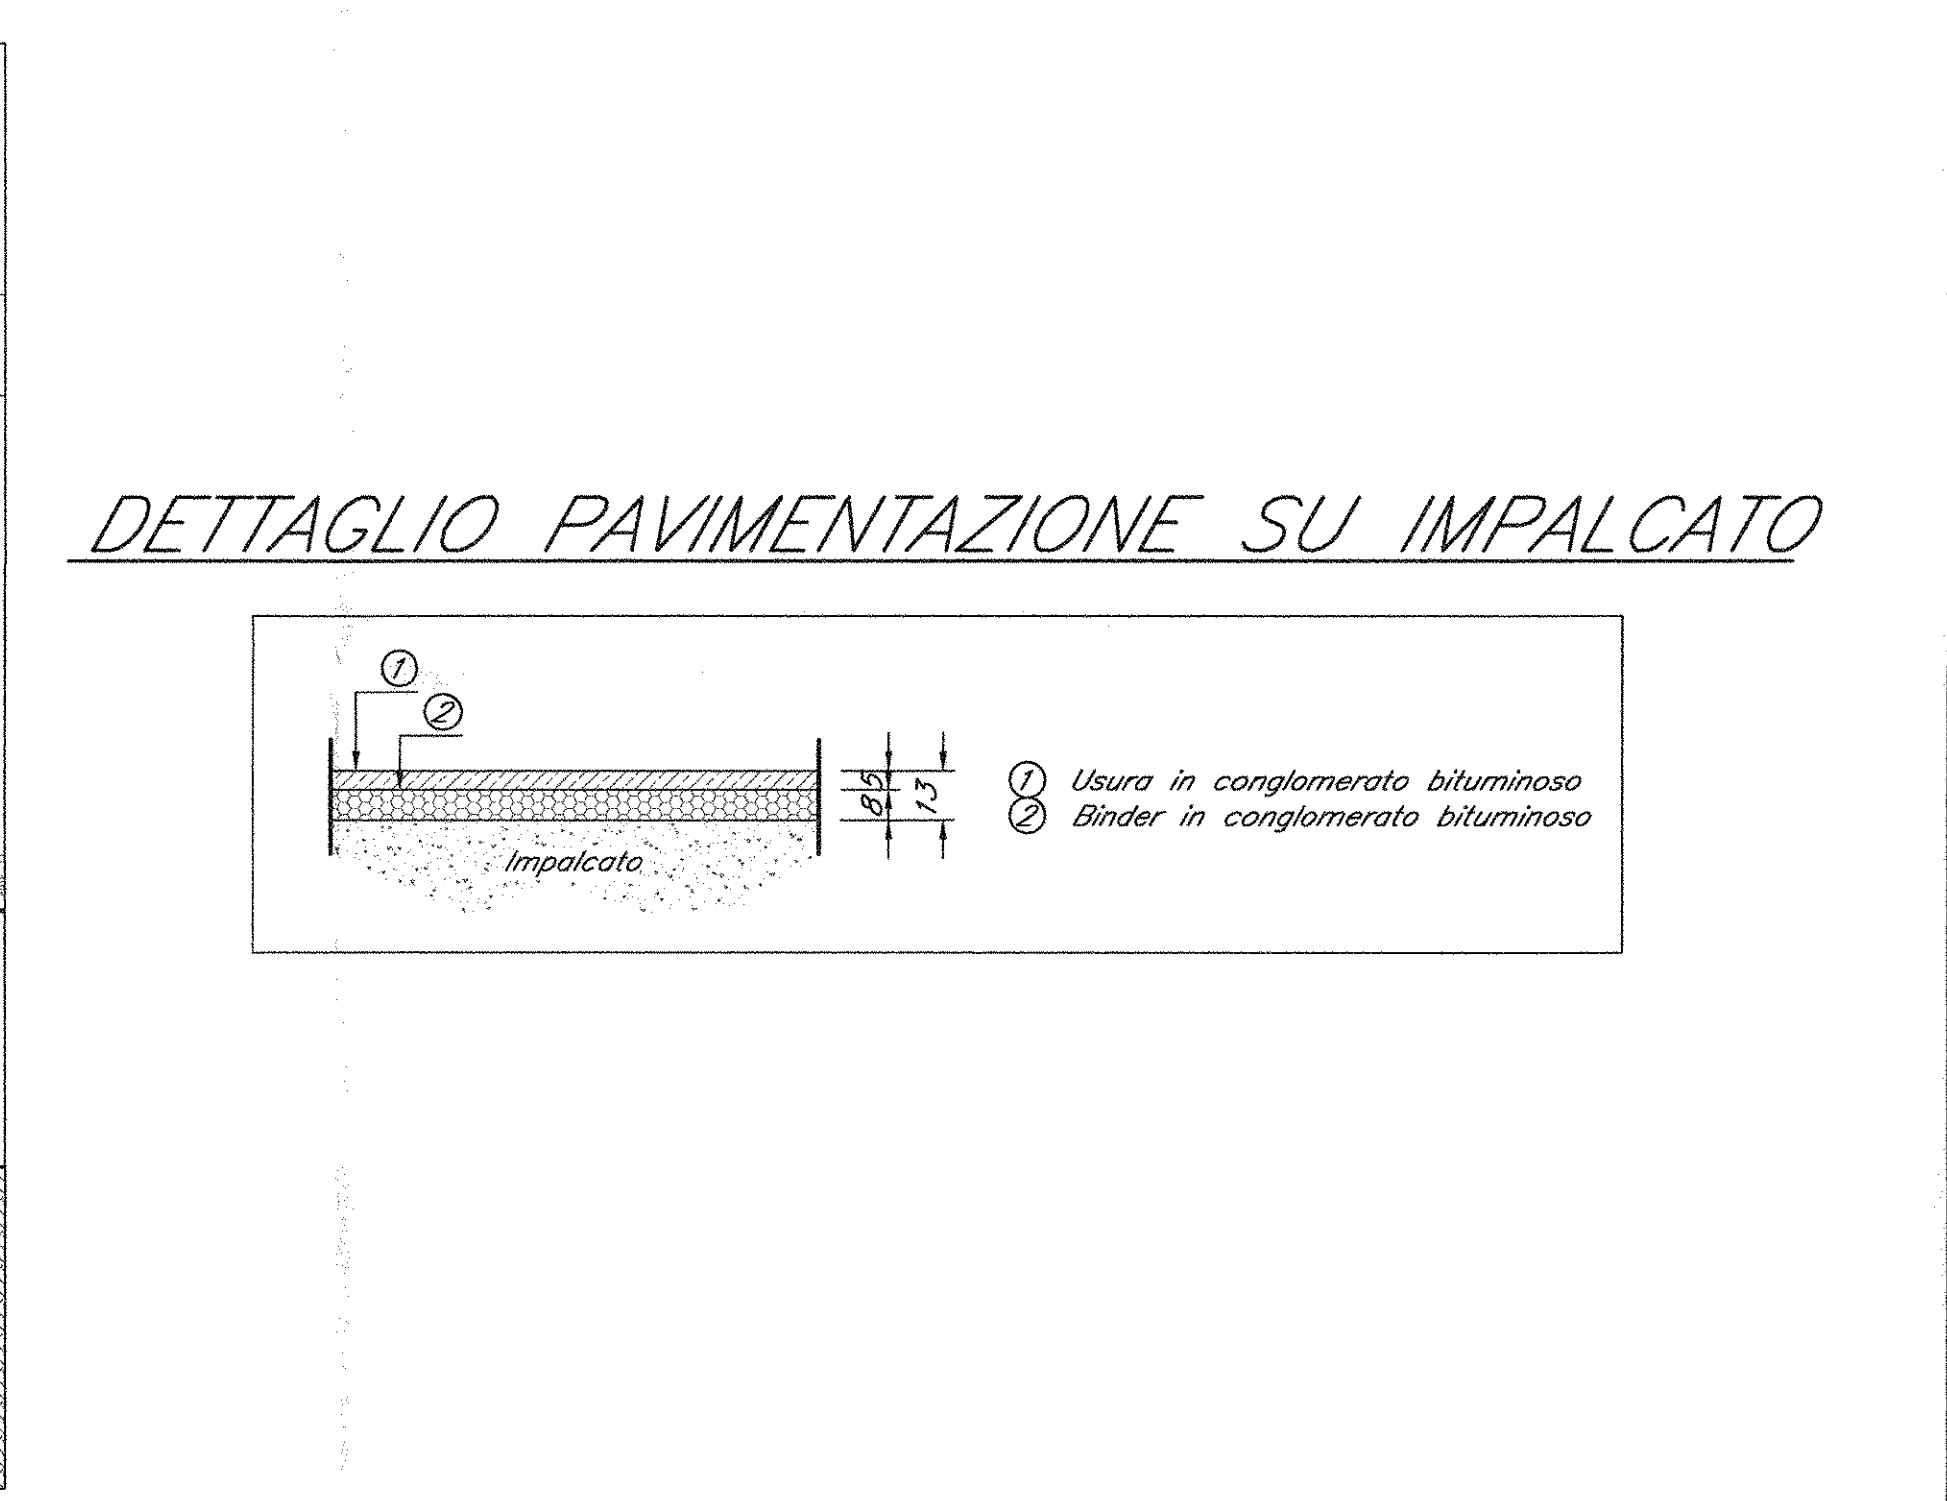
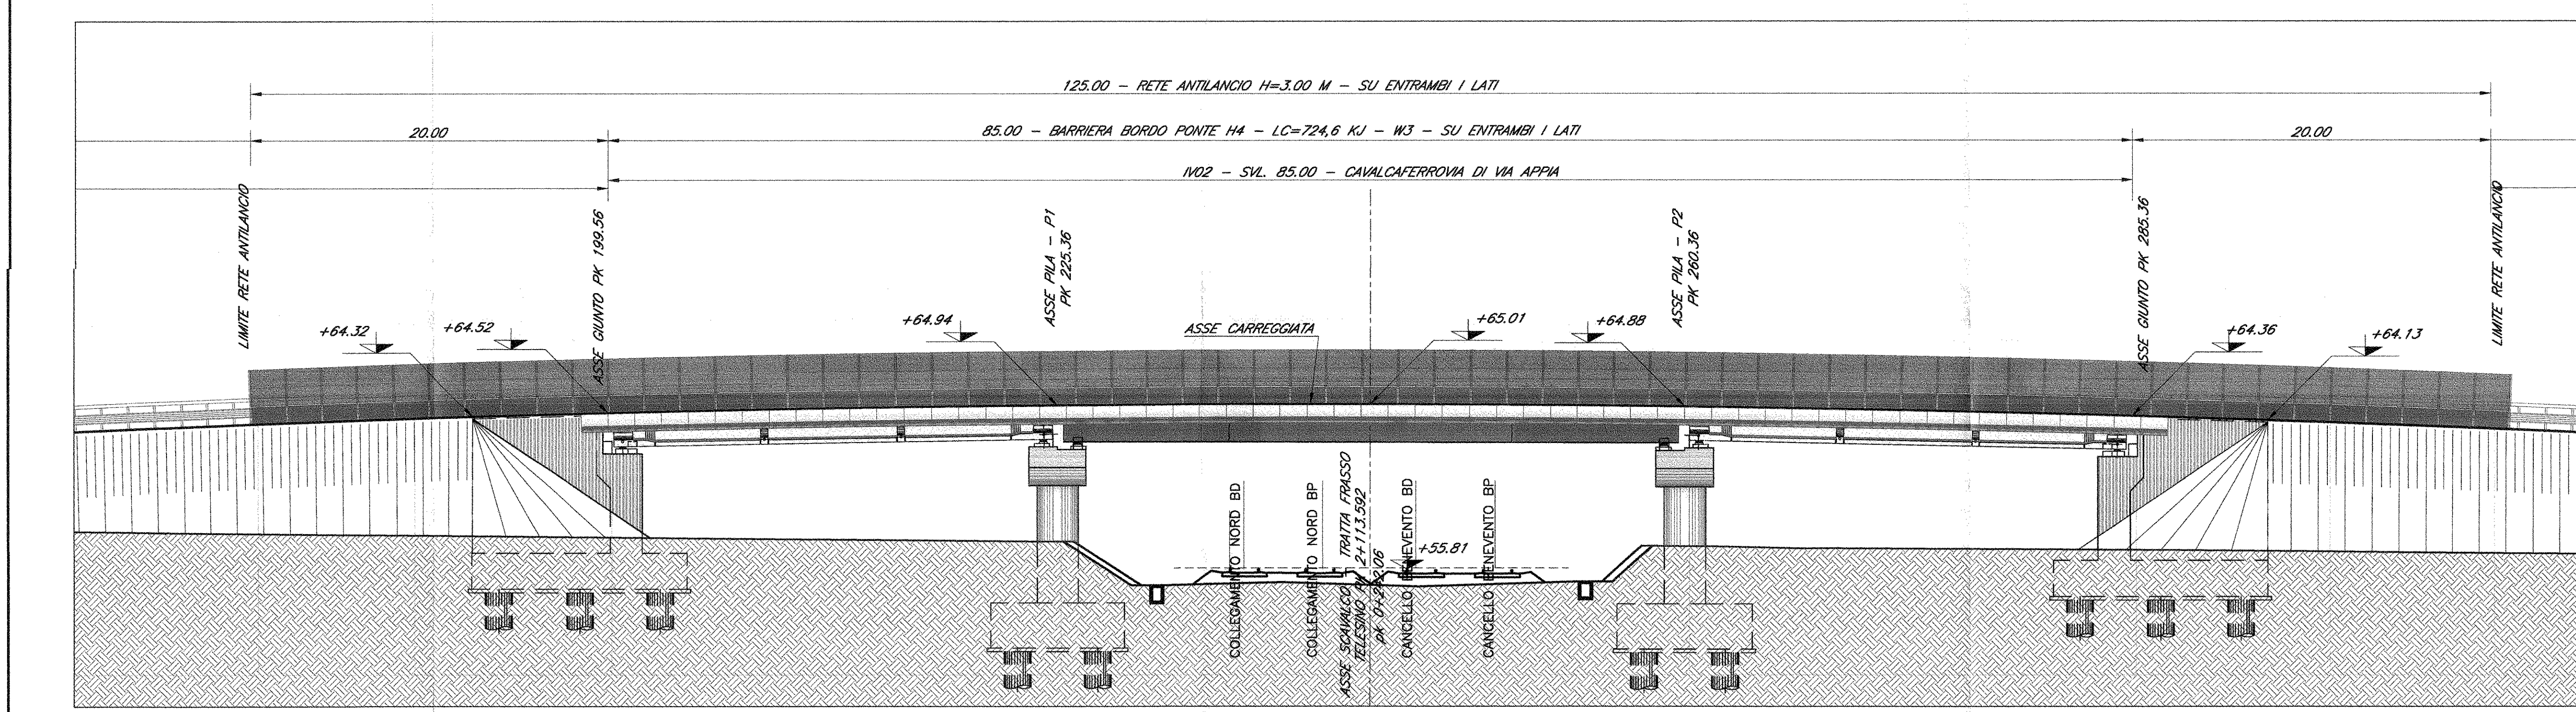
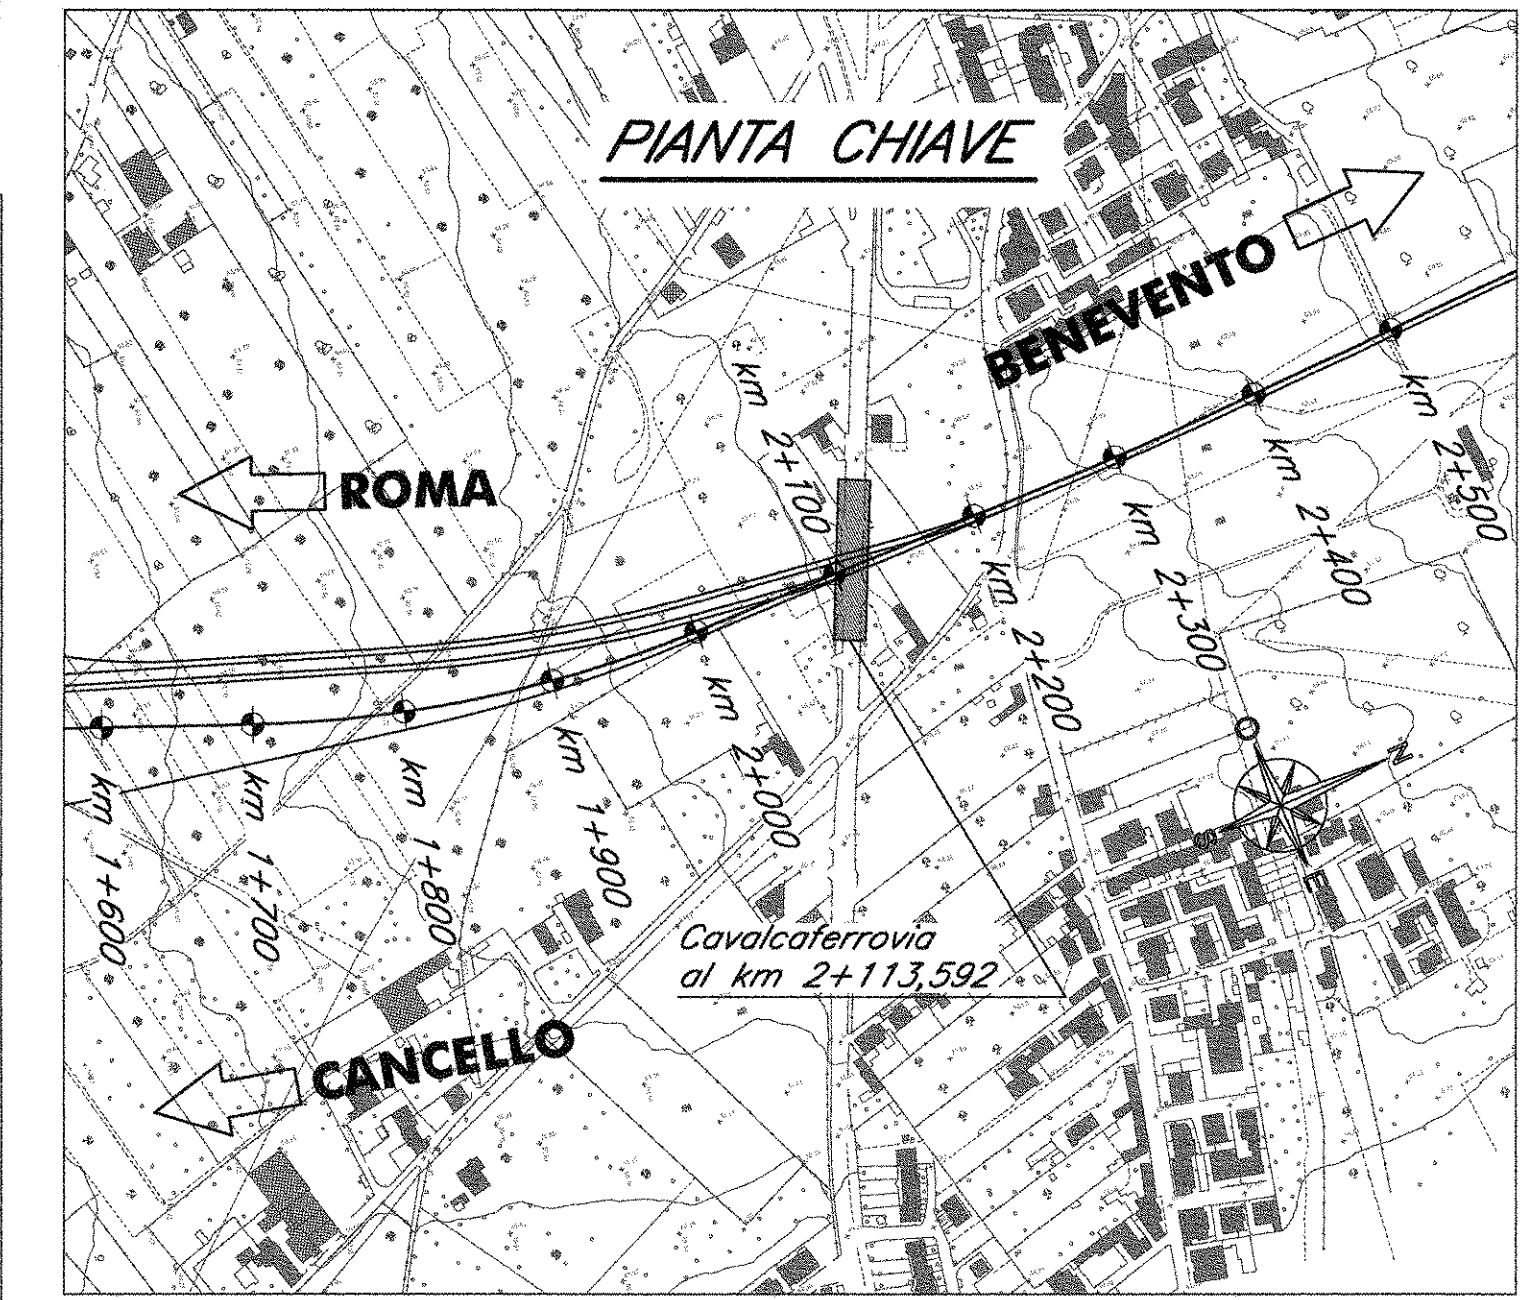
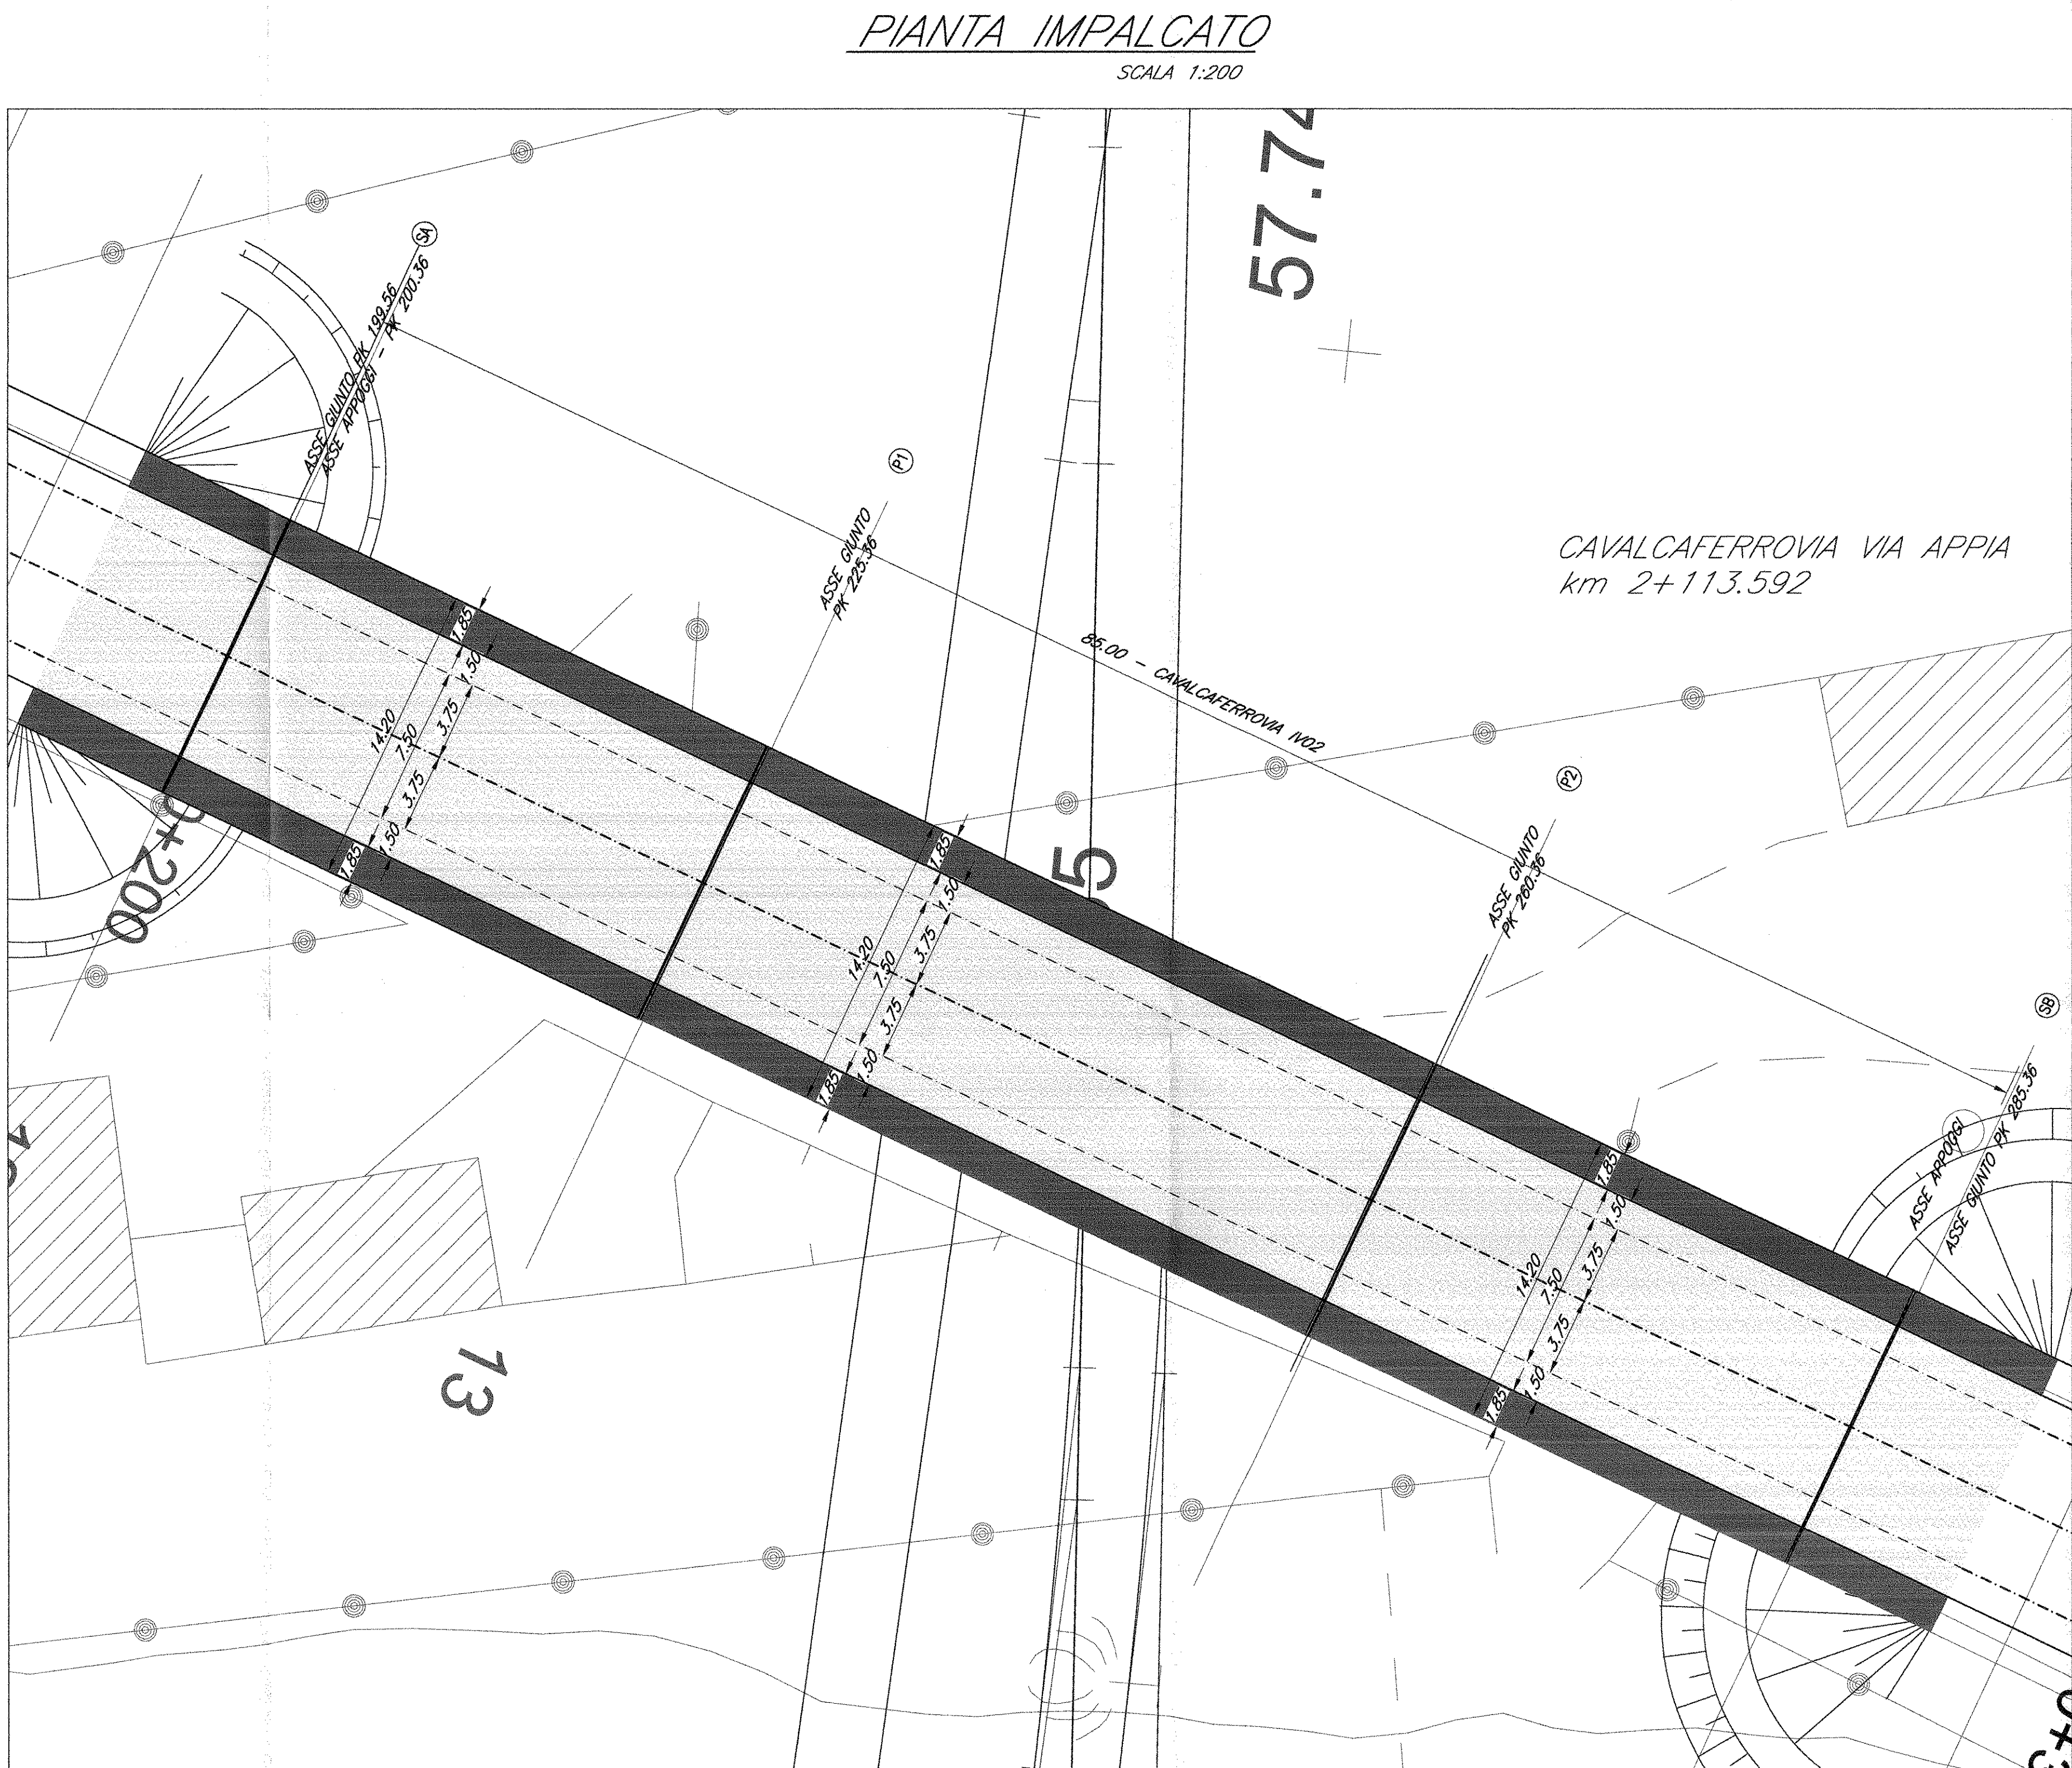


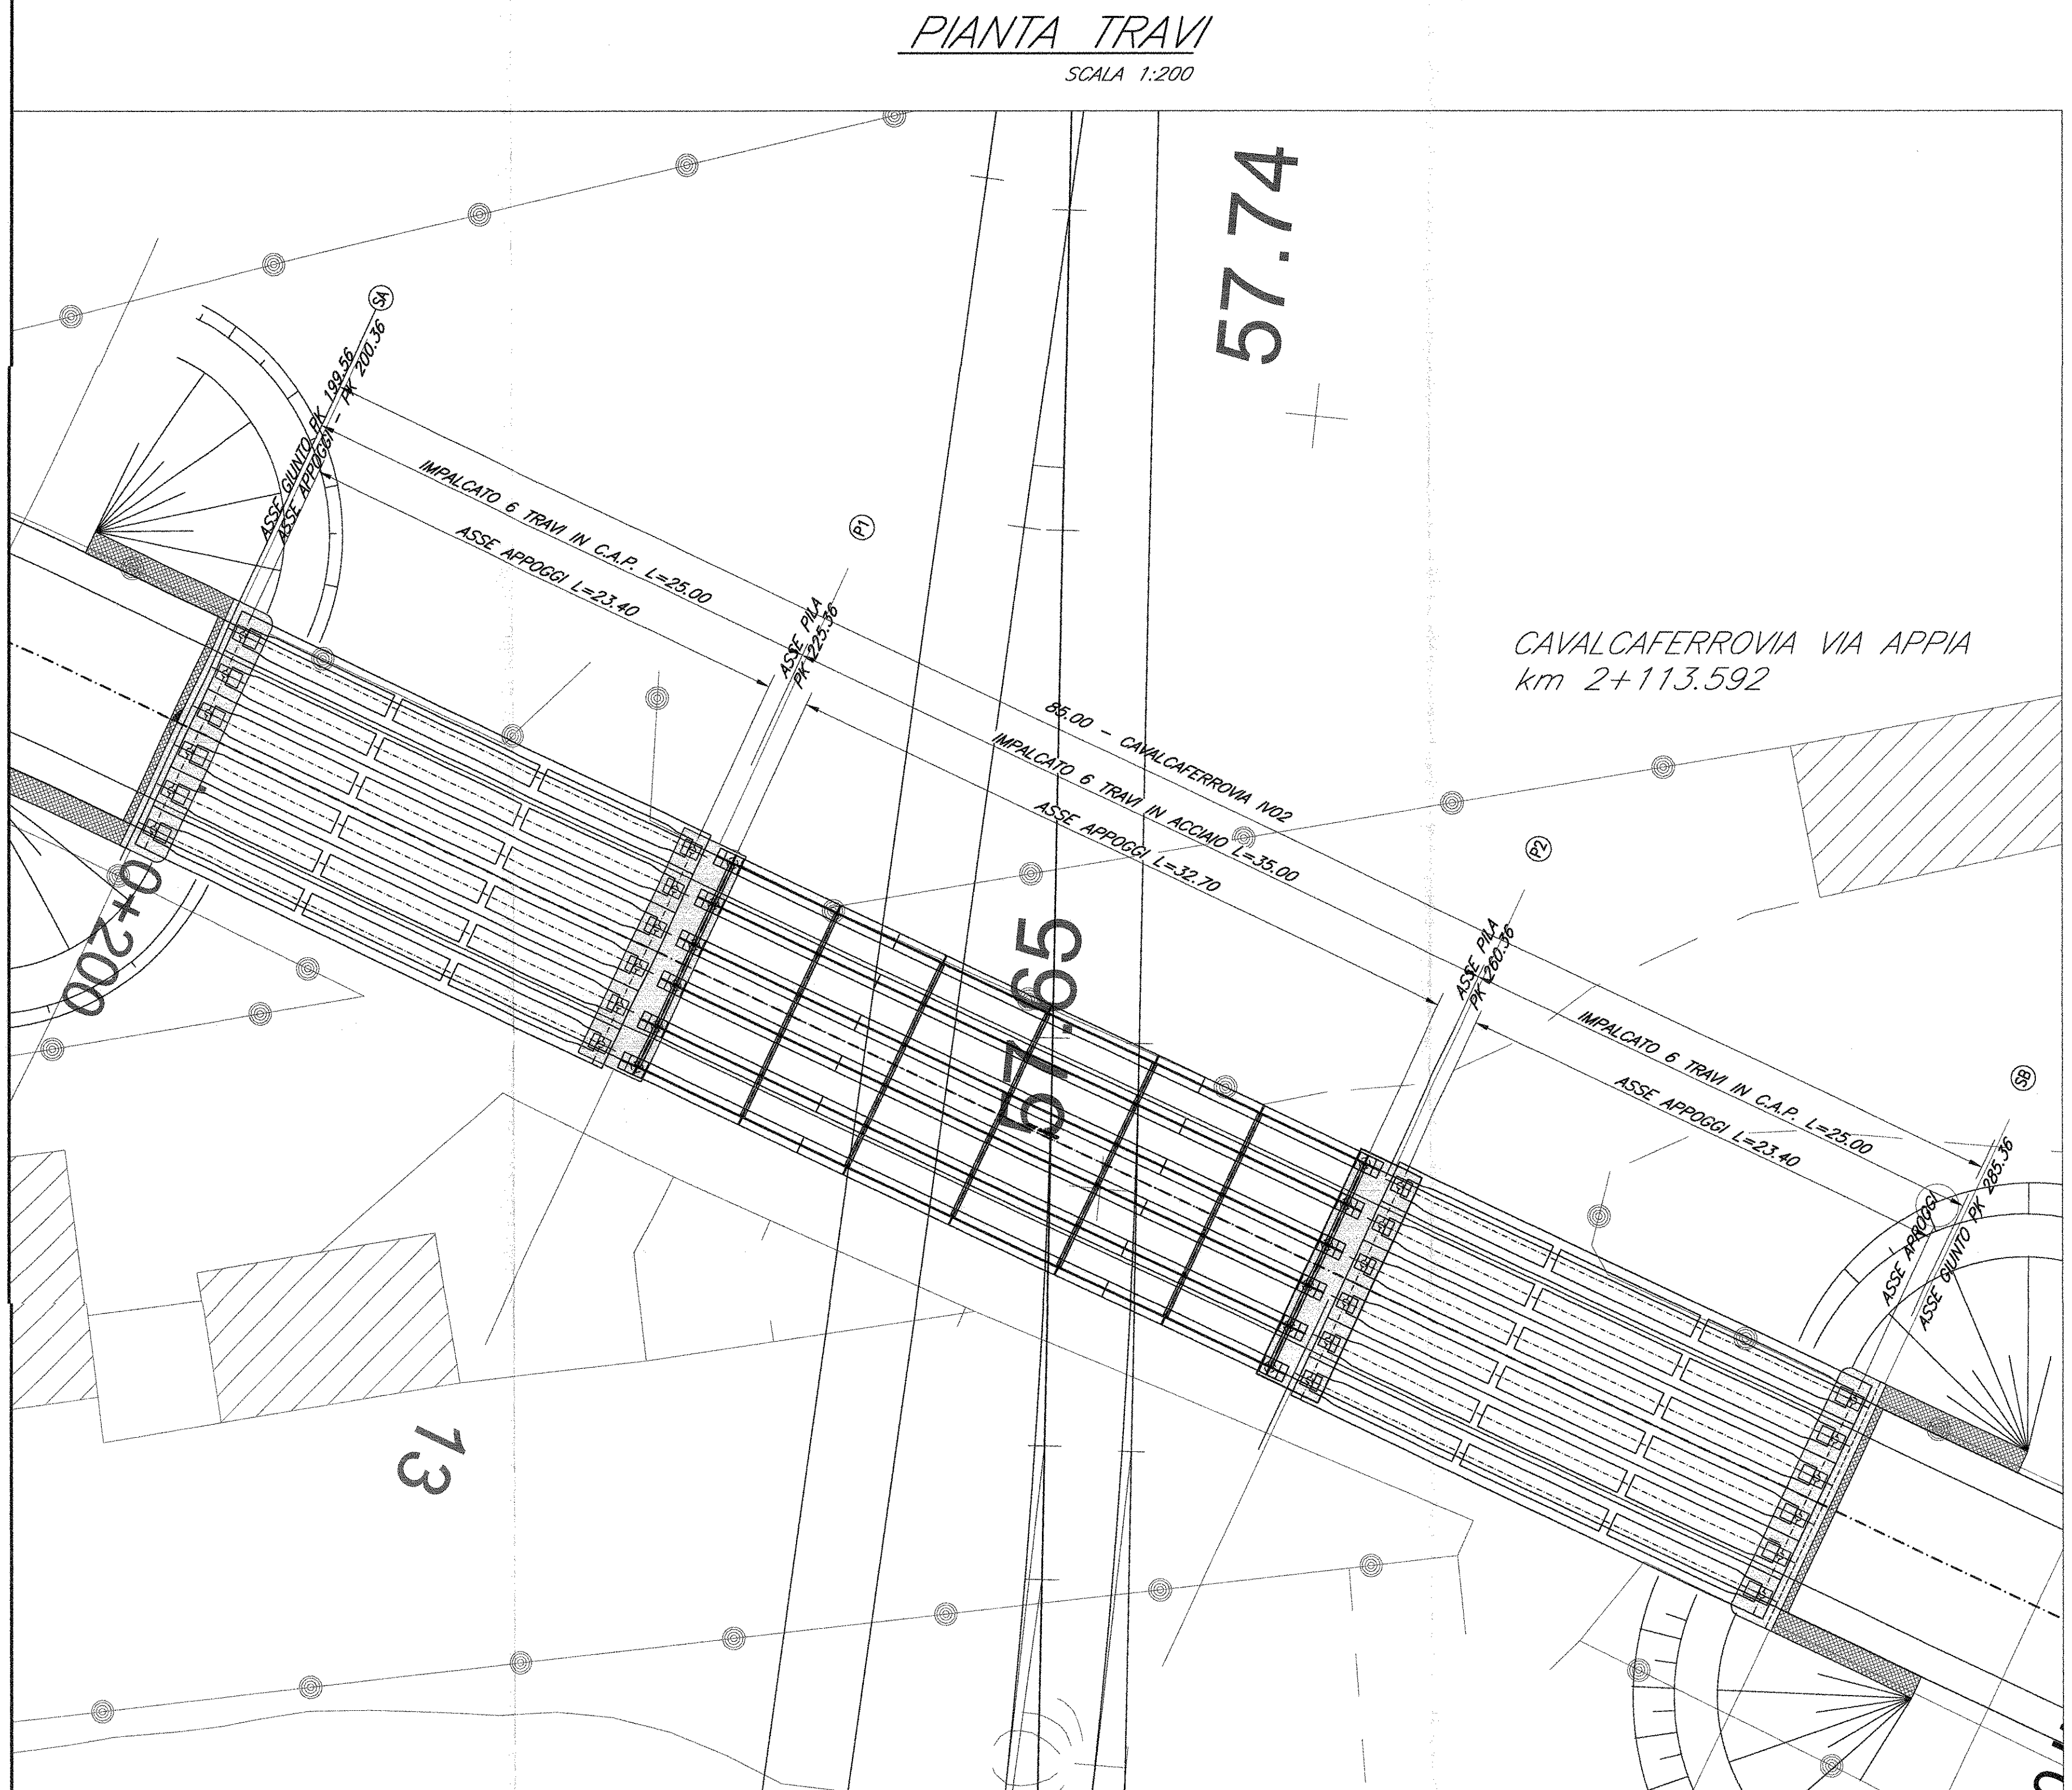

COMMITTENTE:

RFI
RETE FERRoviARIA ITALIANA
GRUPPO FERROVIE DELLO STATO ITALIANE

DIREZIONE INVESTIMENTI
PROGRAMMA NODO DI NAPOLI

PROGETTAZIONE:

ITALFERR
GRUPPO FERROVIE DELLO STATO ITALIANE

DIREZIONE TECNICA
U.O. STRUTTURE

PROGETTO DEFINITIVO

ITINERARIO NAPOLI-BARI
RADDOPPIO TRATTA CANCELLO-BENEVENTO
1° LOTTO FUNZIONALE CANCELLO-FRASSO TELESINO E VARIANTE ALLA LINEA ROMA-NAPOLI VIA CASSINO NEL COMUNE DI MADDALONI

CAVALCAFERROVIA
CAVALCAFERROVIA al km 2+113,592 - S.S. n°7 Via Appia

Pianta impalcato, travi, sezioni e prospetto

SCALA:
varie

COMMESSA LOTTO FASE ENTE TIPO DOC. OPERA/DISCIPLINA PROGR. REV.

I/F0F 01 D 09 PZ IV0200 001 A

Revis.	Descrizione	Redatto	Data	Verificato	Data	Approvato	Data	Autorezzato	Data
A	Emissione Esecutiva	M. Cavigli	Lug 2015	T. Albani	Lug 2015	F. Carone	Lug 2015	A. Vizzini	Lug 2015

ITALFERR S.p.A.
Via Caviglioglio, 10 - 00144 Roma
Tel. 06/49811 - Fax 06/49812
E-mail: info@italferr.it

File: I/F0F 01 D 09 PZ IV0200 001 A n. Ediz.: 370