




CARPENTERIA IMPALCATO CONTROVENTI INFERIORI
SCALA 1:50

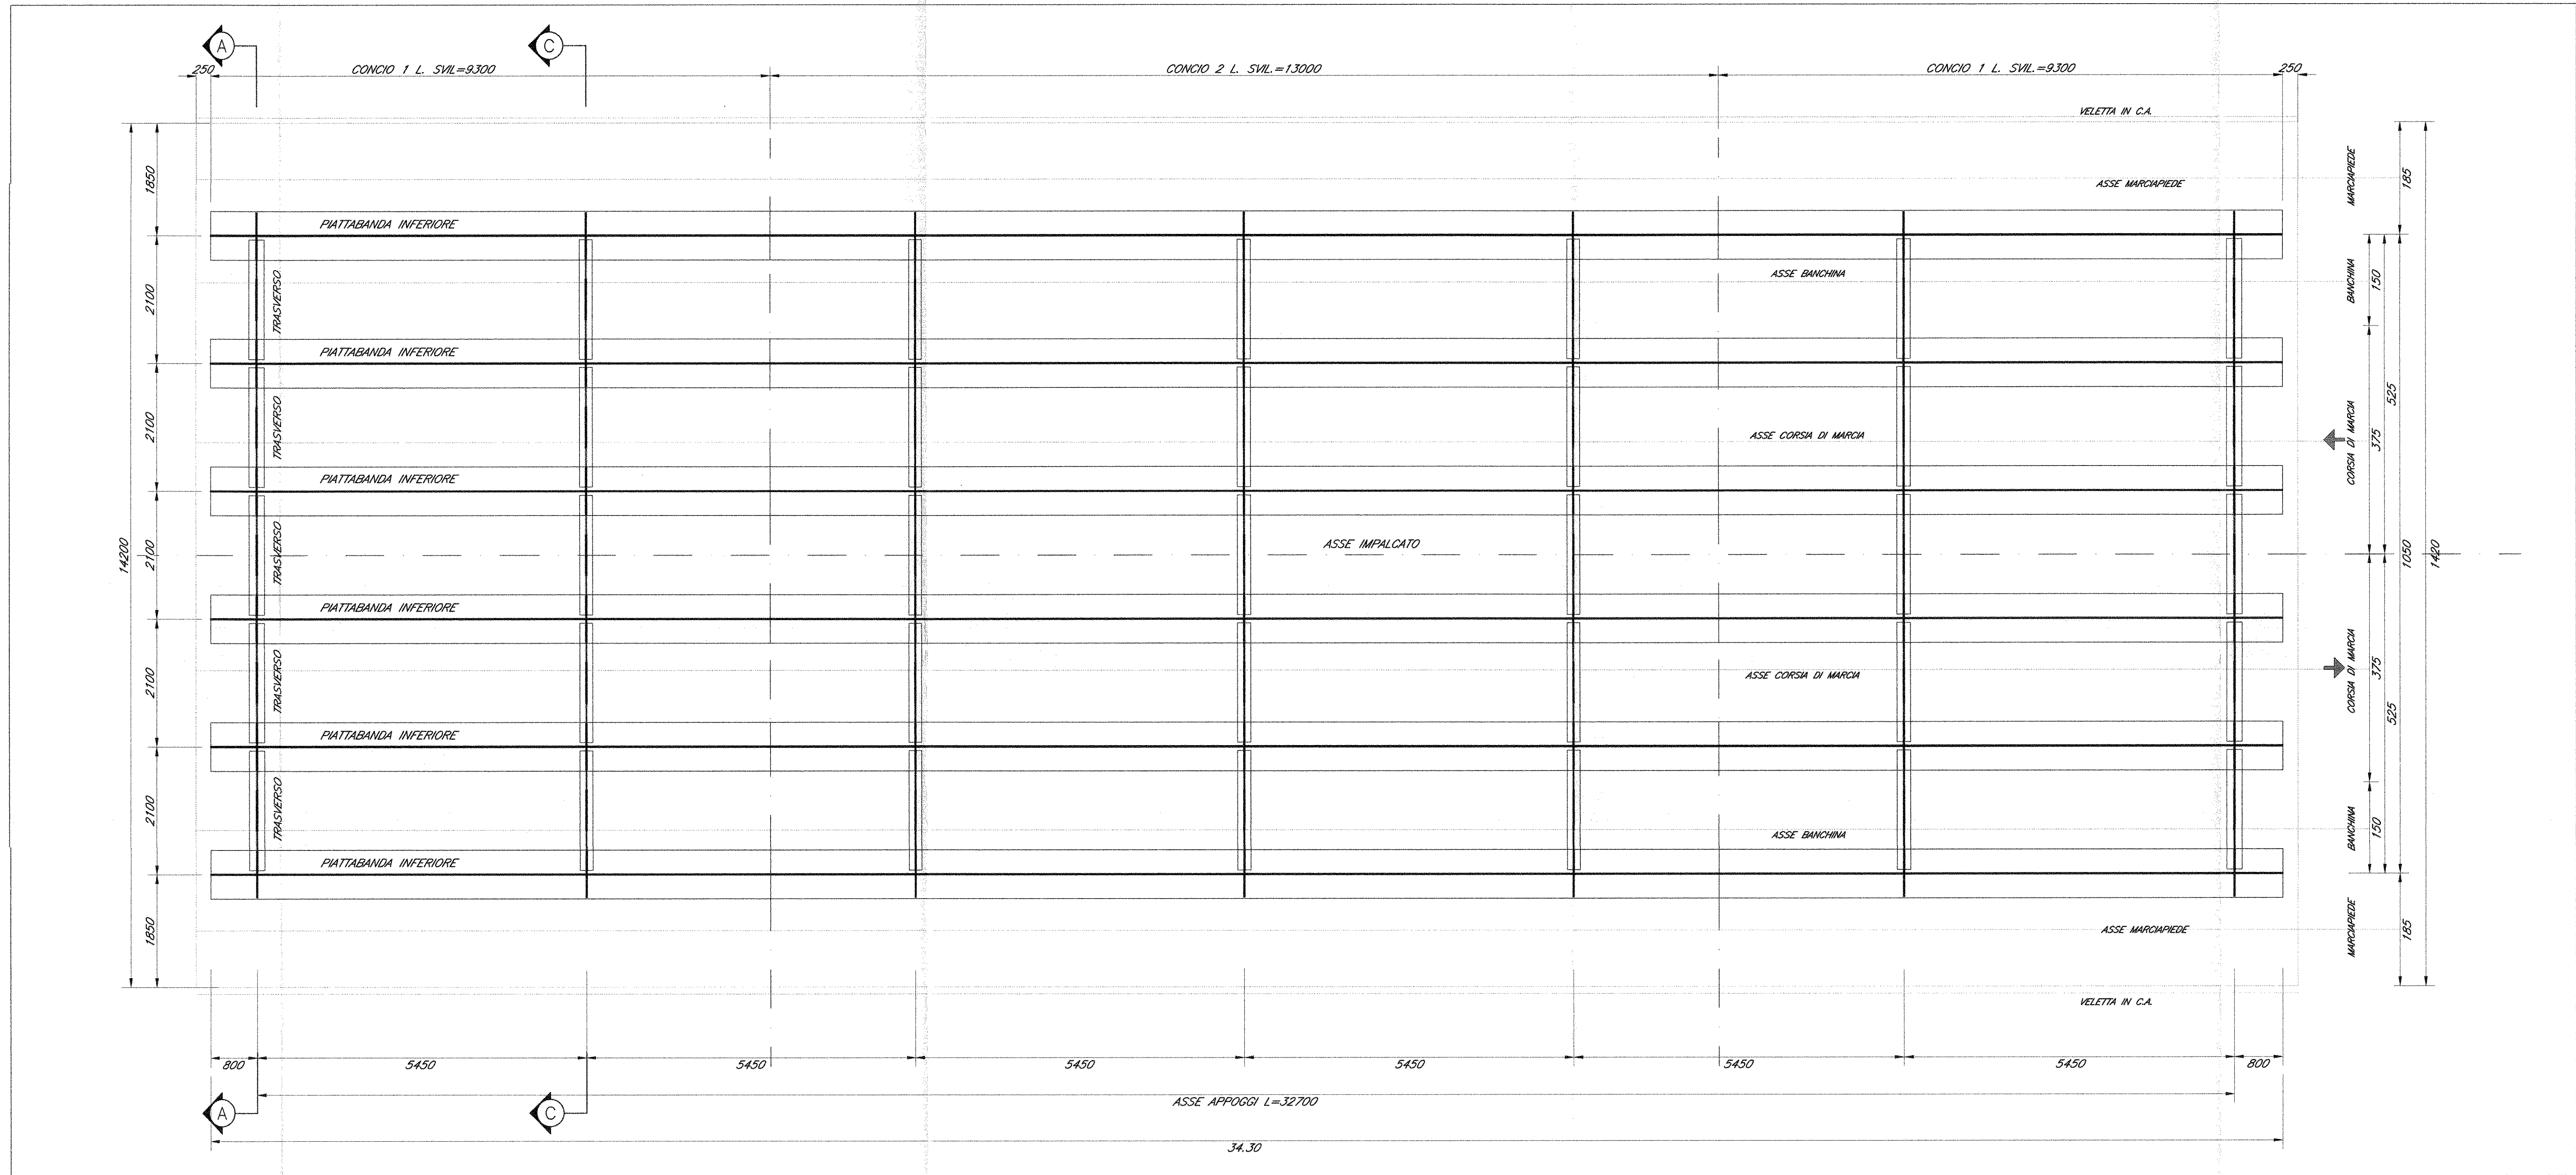


CARPENTERIA IMPALCATO CONTROVENTI SUPERIORI
SCALA 1:50

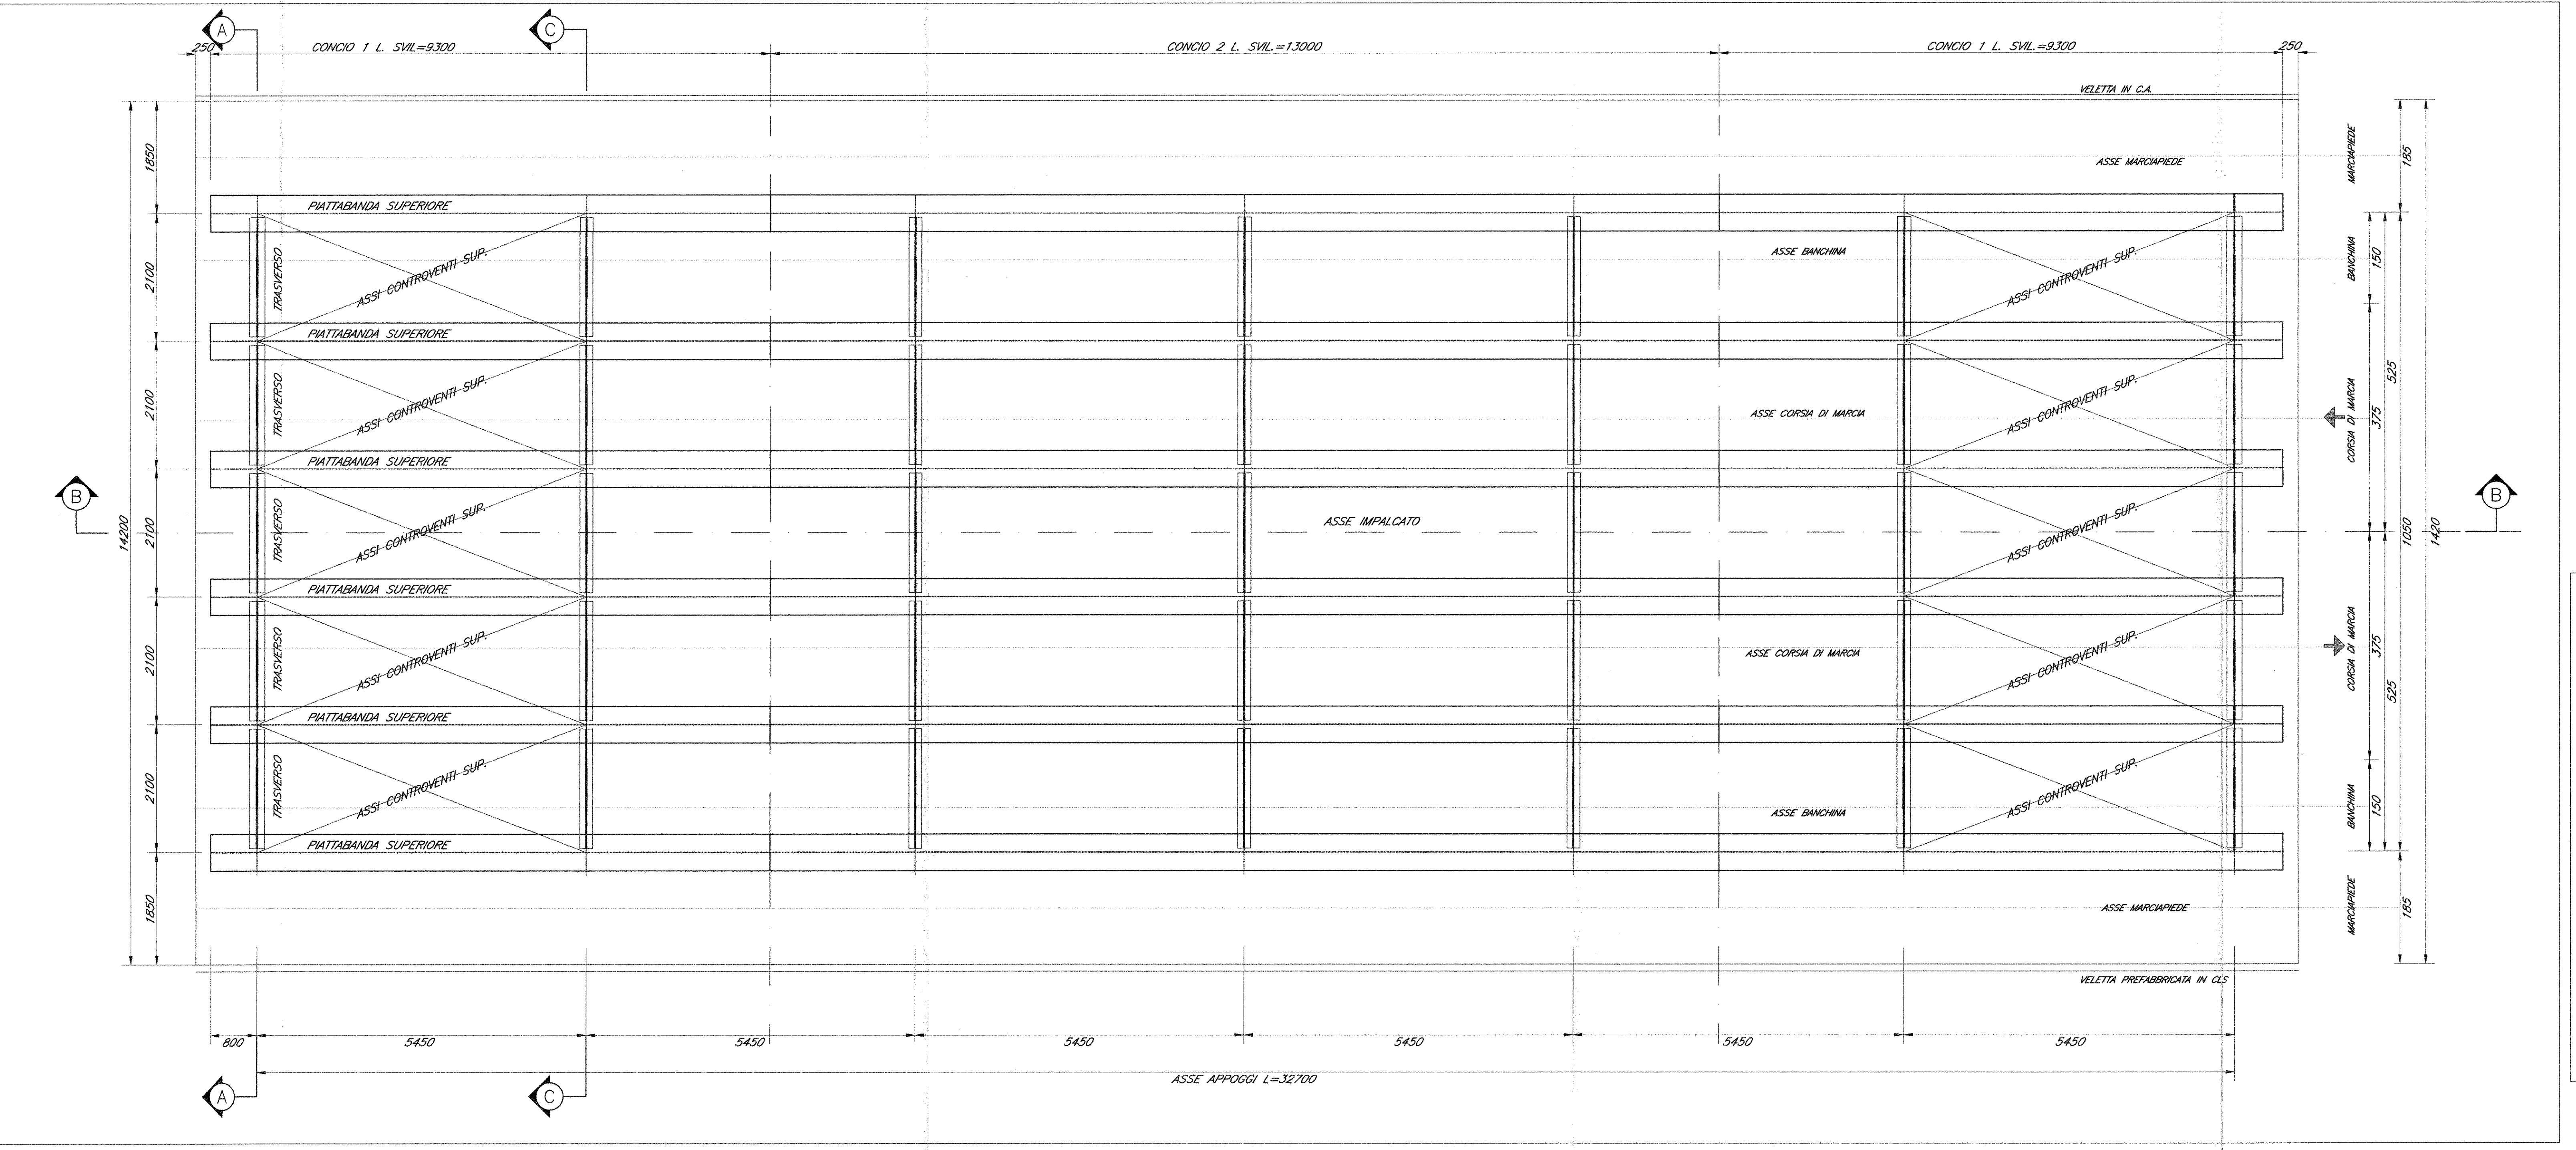

PIATTAFORMA STRADALE
SCALA 1:50

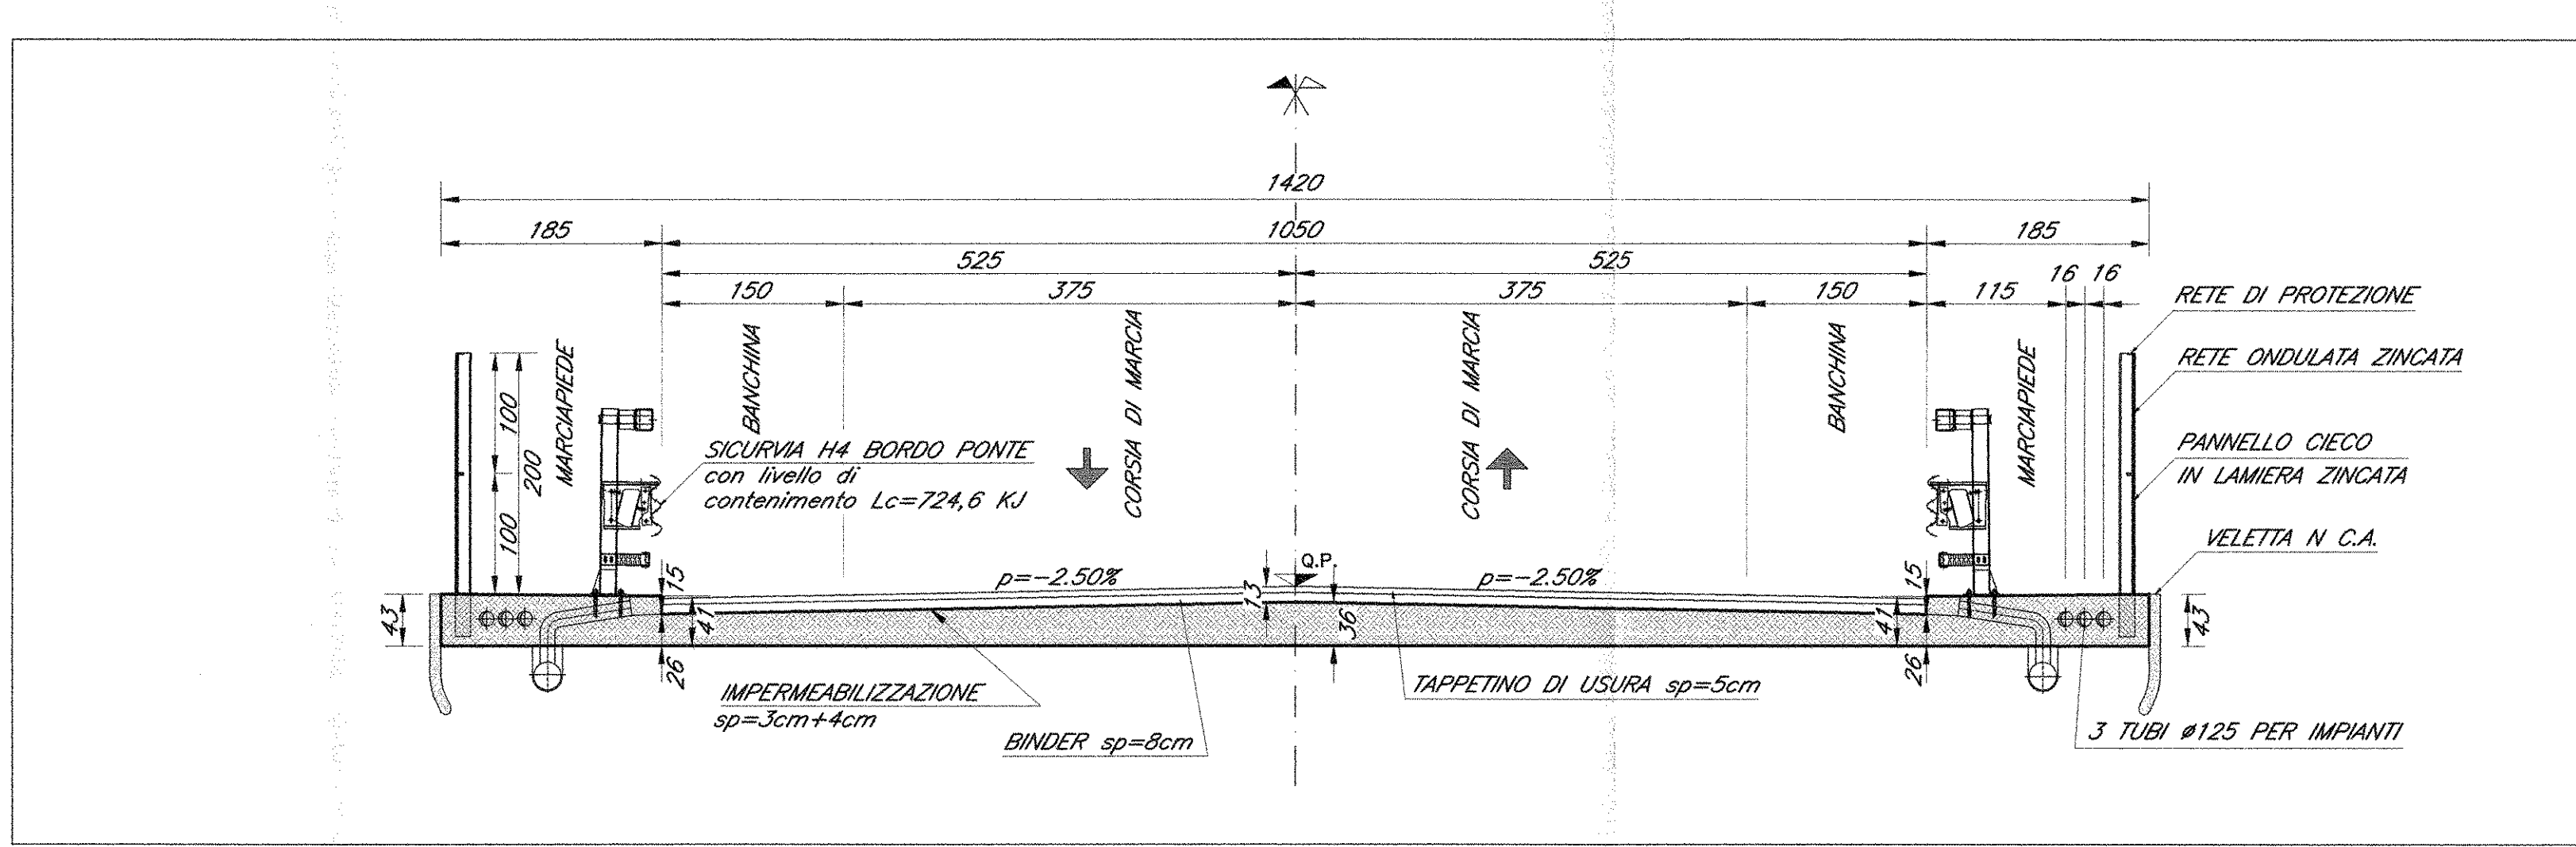

DETTAGLIO PAVIMENTAZIONE SU IMPALCATO
SCALA 1:20

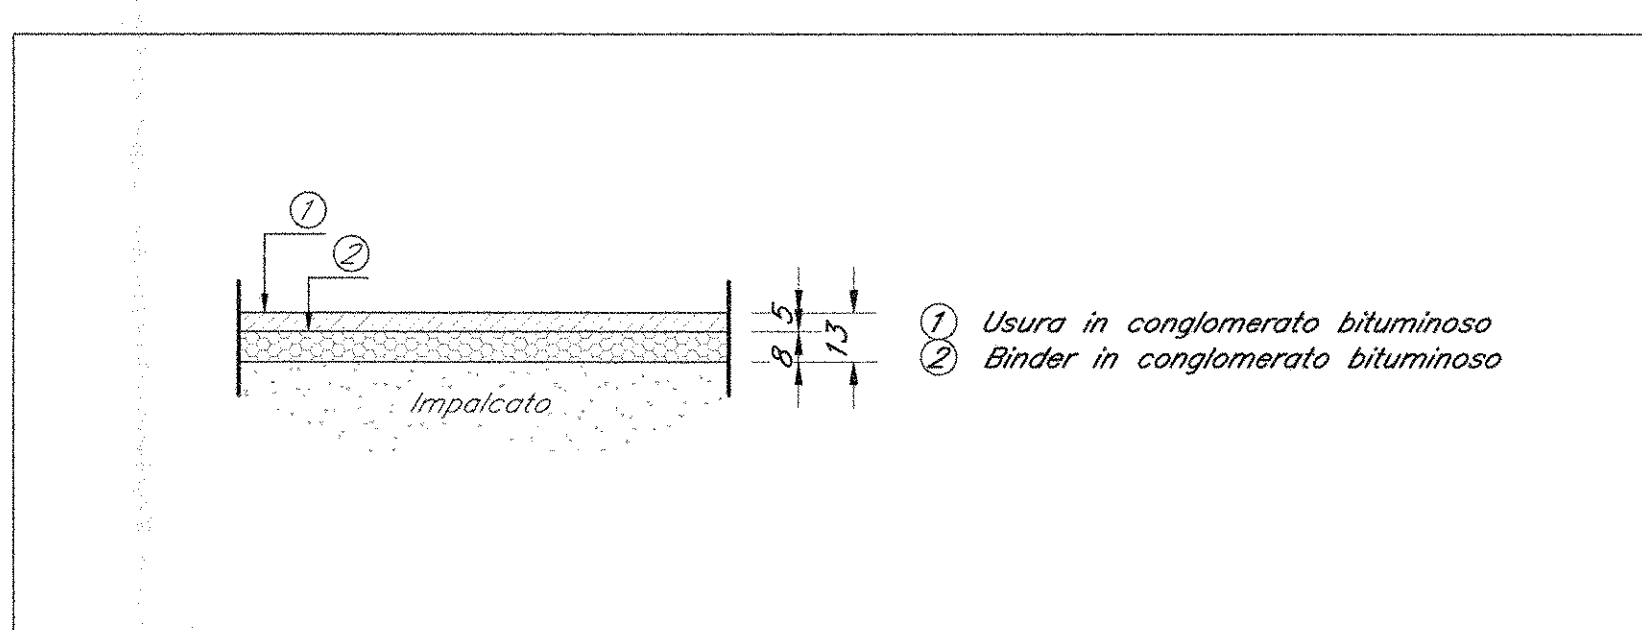

CARPENTERIA IMPALCATO A STRUTTURA MISTA ACC.-CLS L=35.00 m (Lc=32.70m)
SCALA 1:50



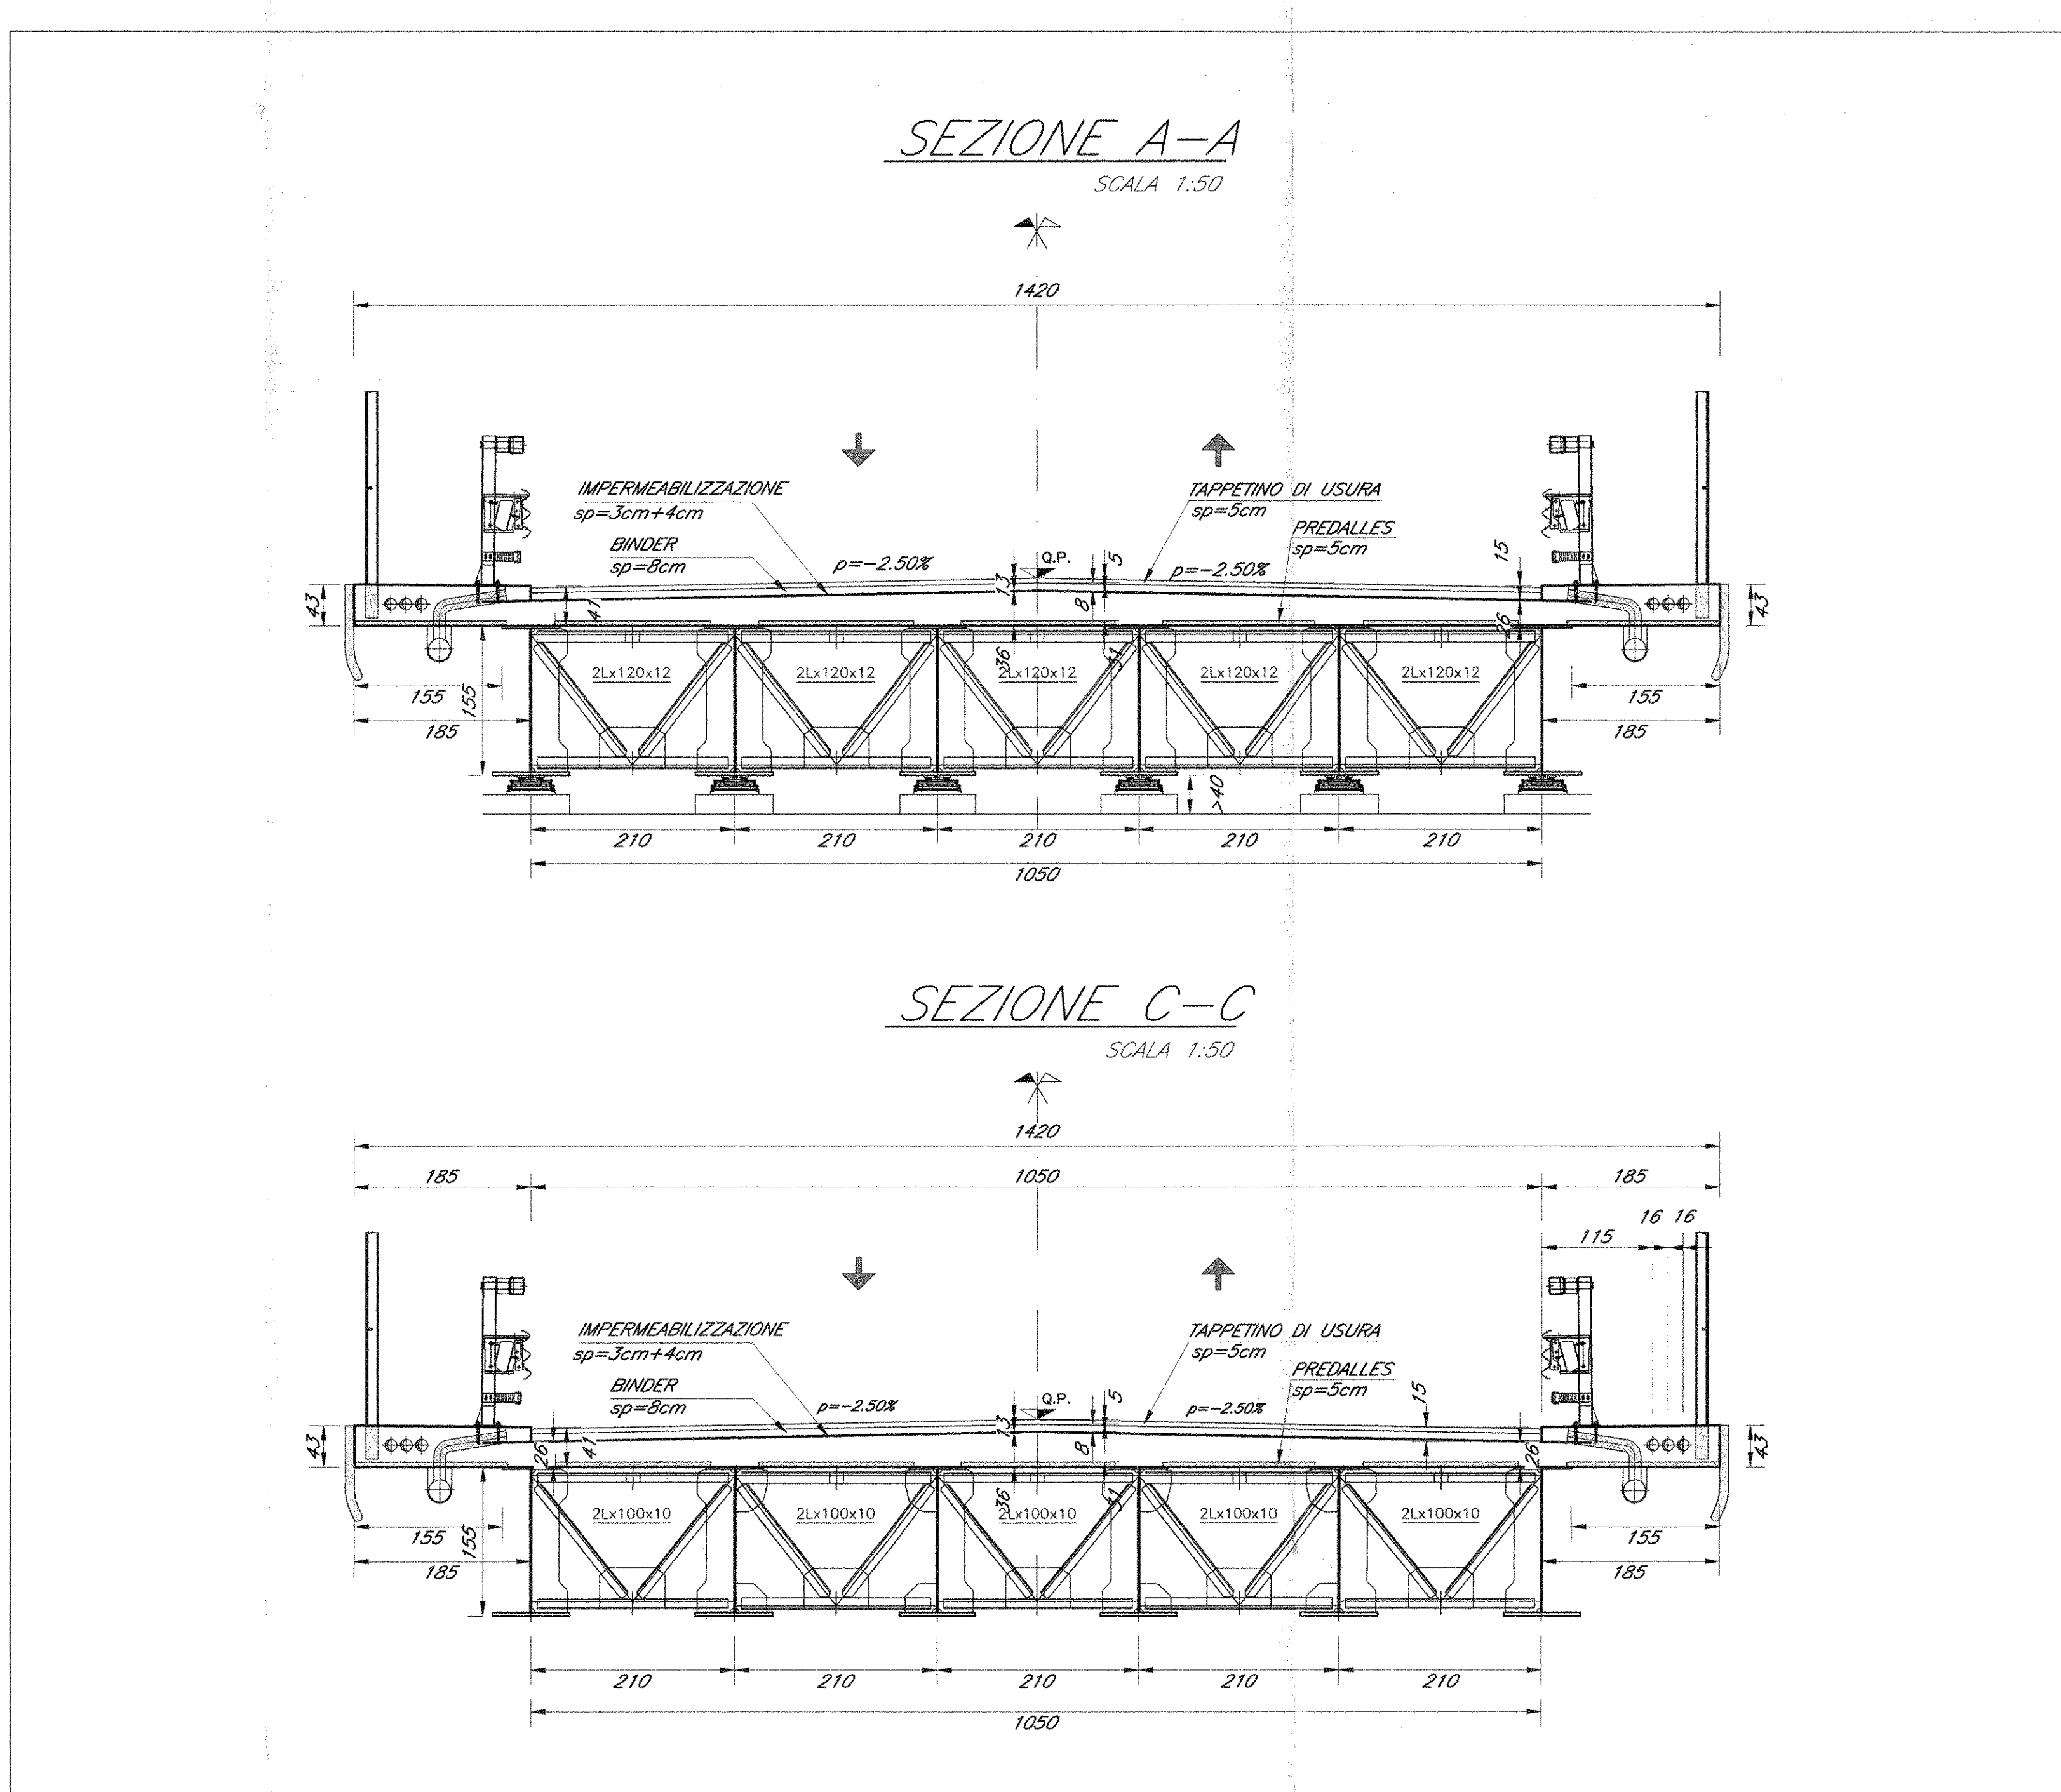


TABELLA CONCI
SCALA 1:50

CARATTERISTICHE CONCI			
CONCIO TIPO	C1	C2	
PIATTABANDA SUPERIORE	600/18	600/25	1500
ANIMA VERTICALE	16	16	
PIATTABANDA INFERIORE	800/25	800/35	1500
SALDATE	X 10x10	8x8	
PIASTRA IRRIG. LATERALE	20	16	1500
PASSO PIOLI	200	200	

SCHEMA PIOLI IN SOLETTA

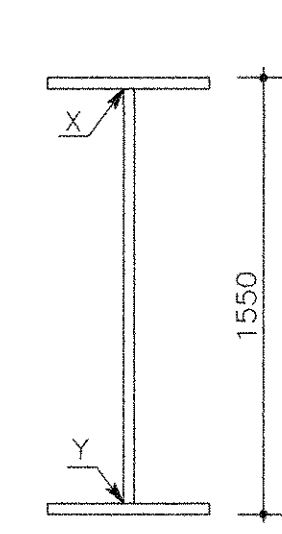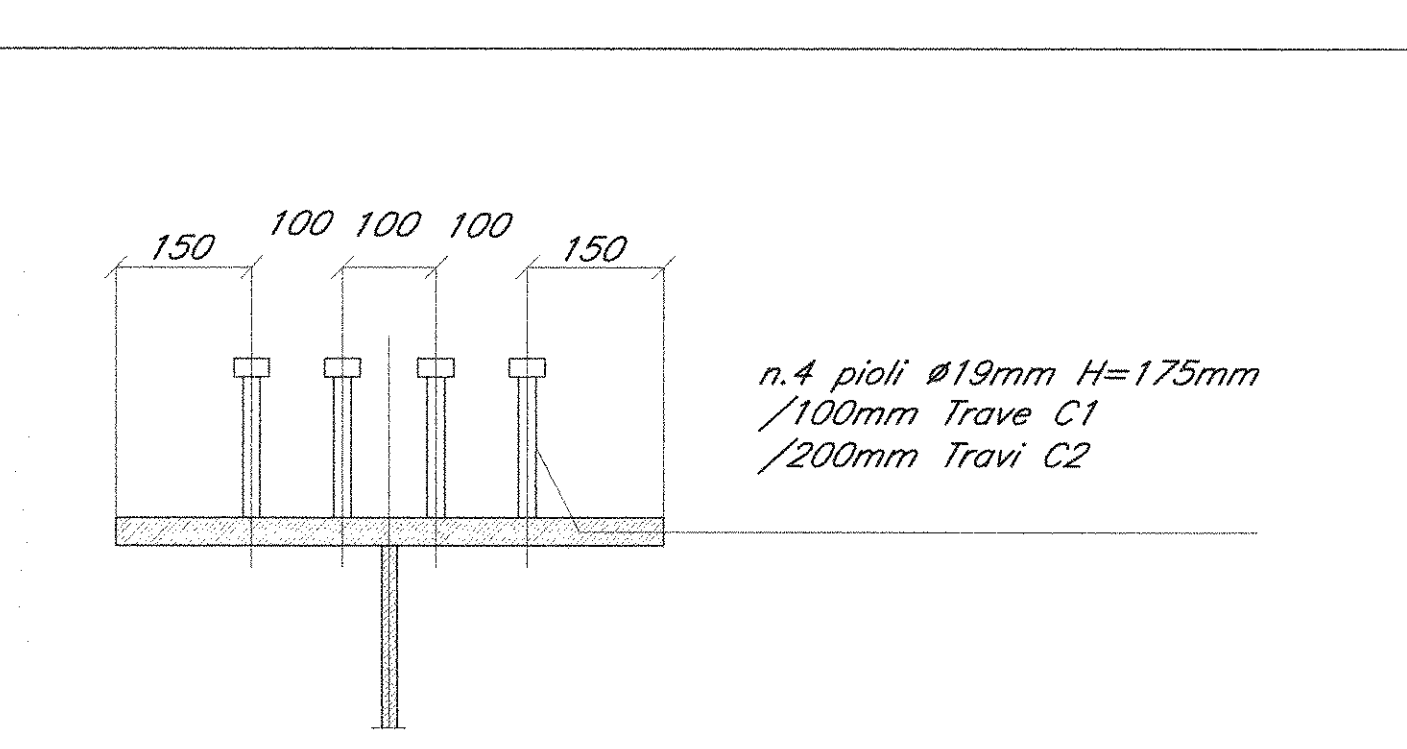

NOTE:
Per la tabella materiali e note generali fare riferimento al documento "Trif010001TCC0000001 - Tabella Materiali e Note generali".

COMMITTENTE:



DIREZIONE INVESTIMENTI
PROGRAMMA NODO DI NAPOLI

PROGETTAZIONE:



DIREZIONE TECNICA
U.O. STRUTTURE

PROGETTO DEFINITIVO

ITINERARIO NAPOLI-BARI

RADDOPPIO TRATTA CANCELLO-BENEVENTO
F' LOTTO FUNZIONALE CANCELLO-FRASSO TELESINO E VARIANTE ALLA LINEA ROMA-NAPOLI VIA CASSINO NEL COMUNE DI MADDALONI

CAVALCAFERROVIA

CAVALCAFERROVIA al km 2+113.592 - S.S. n°7 Via Appia

Impalcato a struttura mista acc.-cls L=35m (Lc=32.70m);

piante e sezioni

SCALA:
1:50

COMMESSA LOTTO FASE ENTE TIPO DOC. OPERADISCIPLINA PROGR. REV.

1F0F 01 D 09 BB 1V0200 001 A

Rev.	Descrizione	Redatto	Data	Verificato	Data	Approvato	Data	Autore	Data
A	Emissione Esecutiva	M. Chiesi	14/03/2015	F. Bonaldi	14/03/2015	F. Chiesi	14/03/2015	F. Chiesi	14/03/2015

File: 01F0F 01 D 09 BB 1V0200 001 A

n. EMB.: 371