




SEZIONE A-A
SCALA 1:50

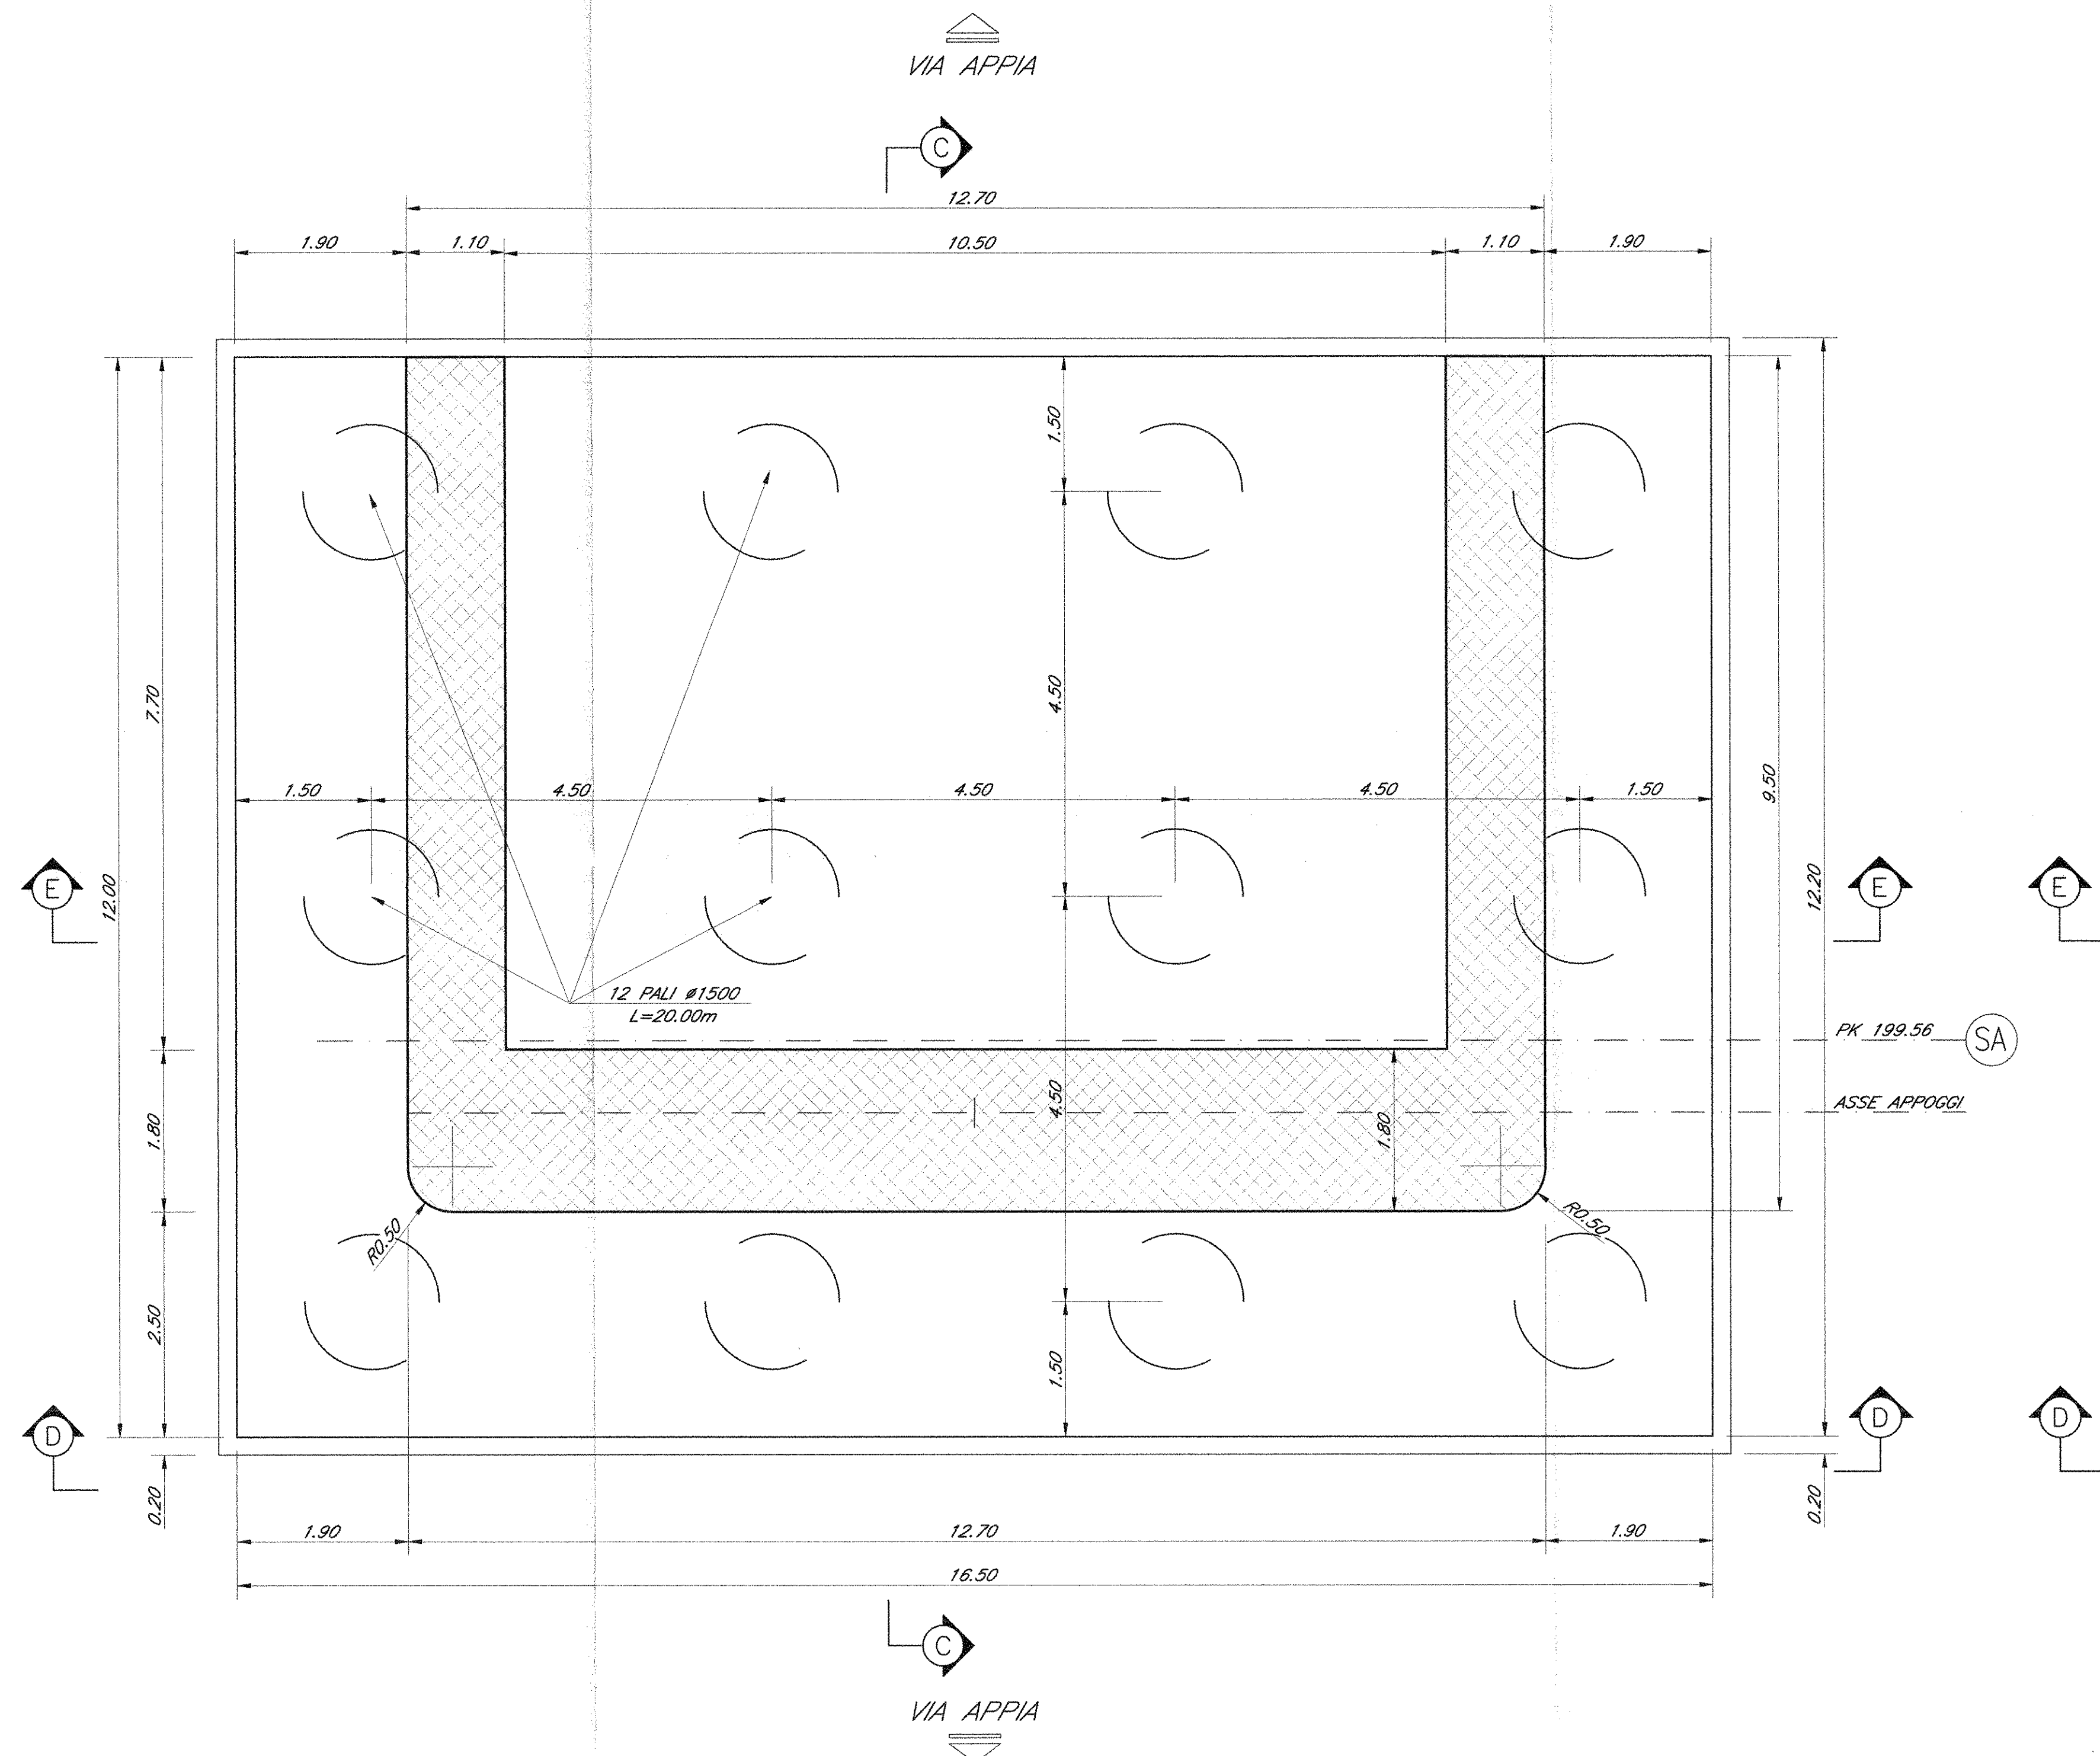


SEZIONE B-B
SCALA 1:50

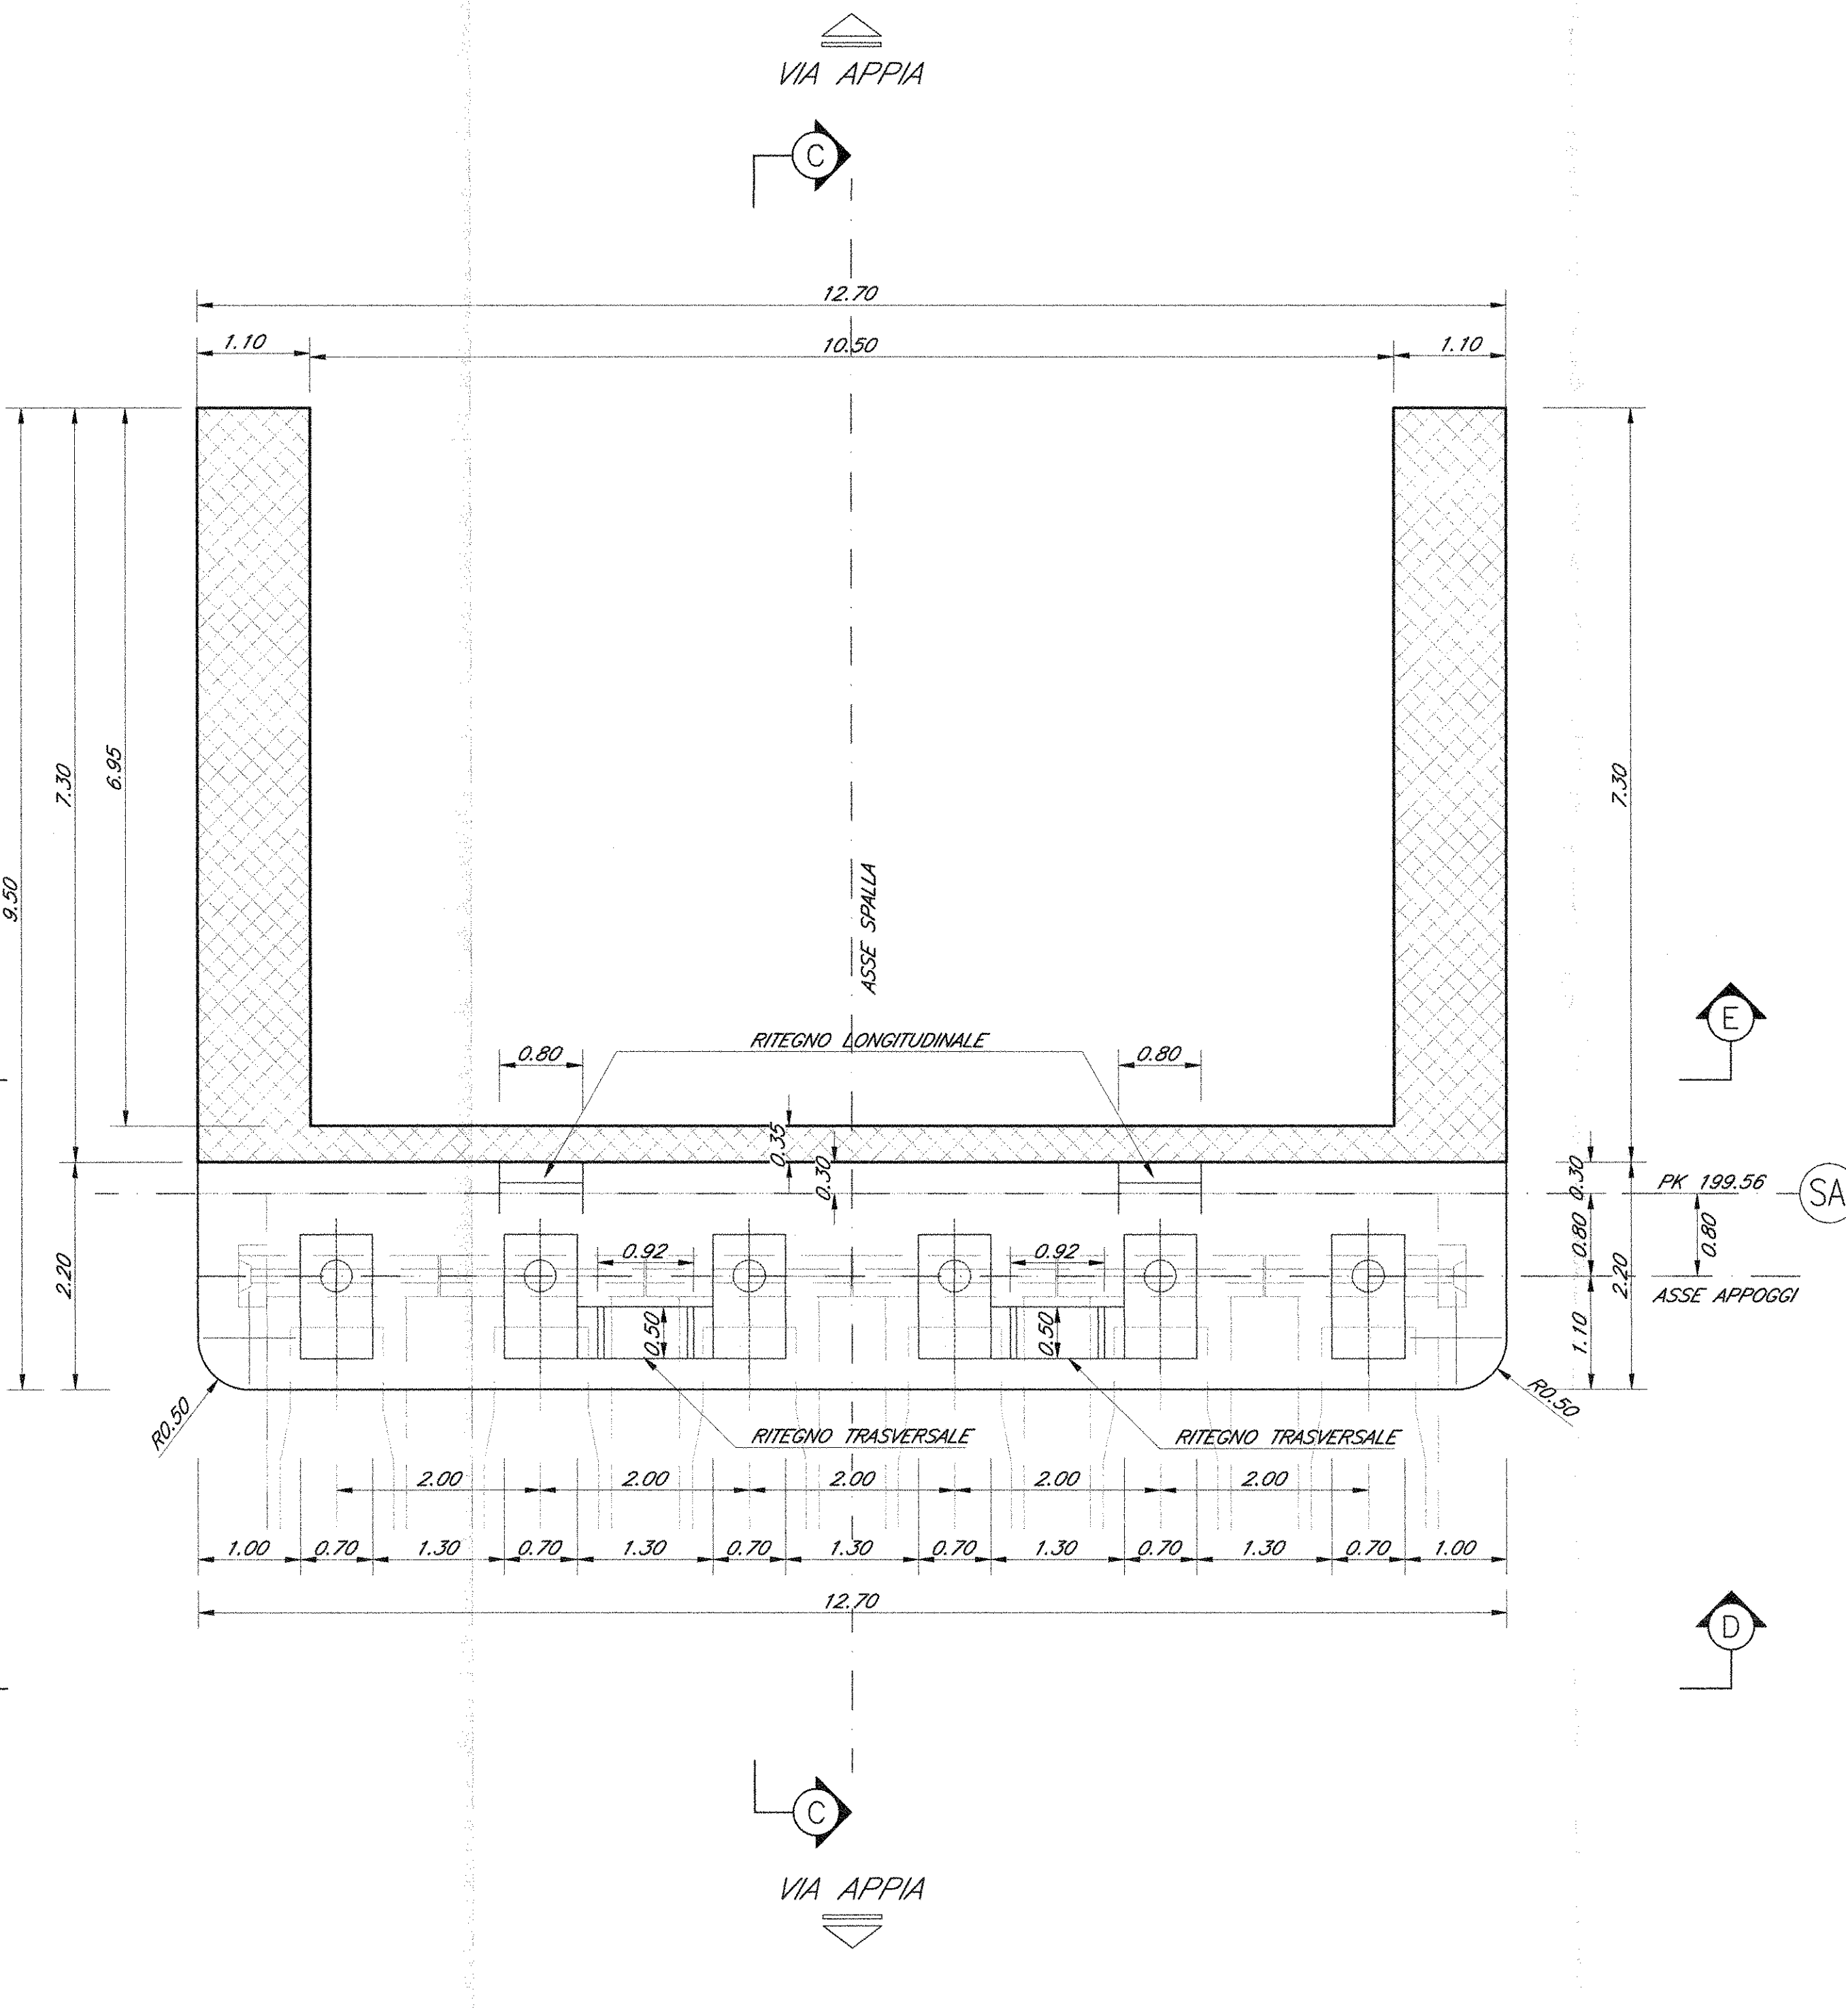


SEZIONE D-D
SCALA 1:50

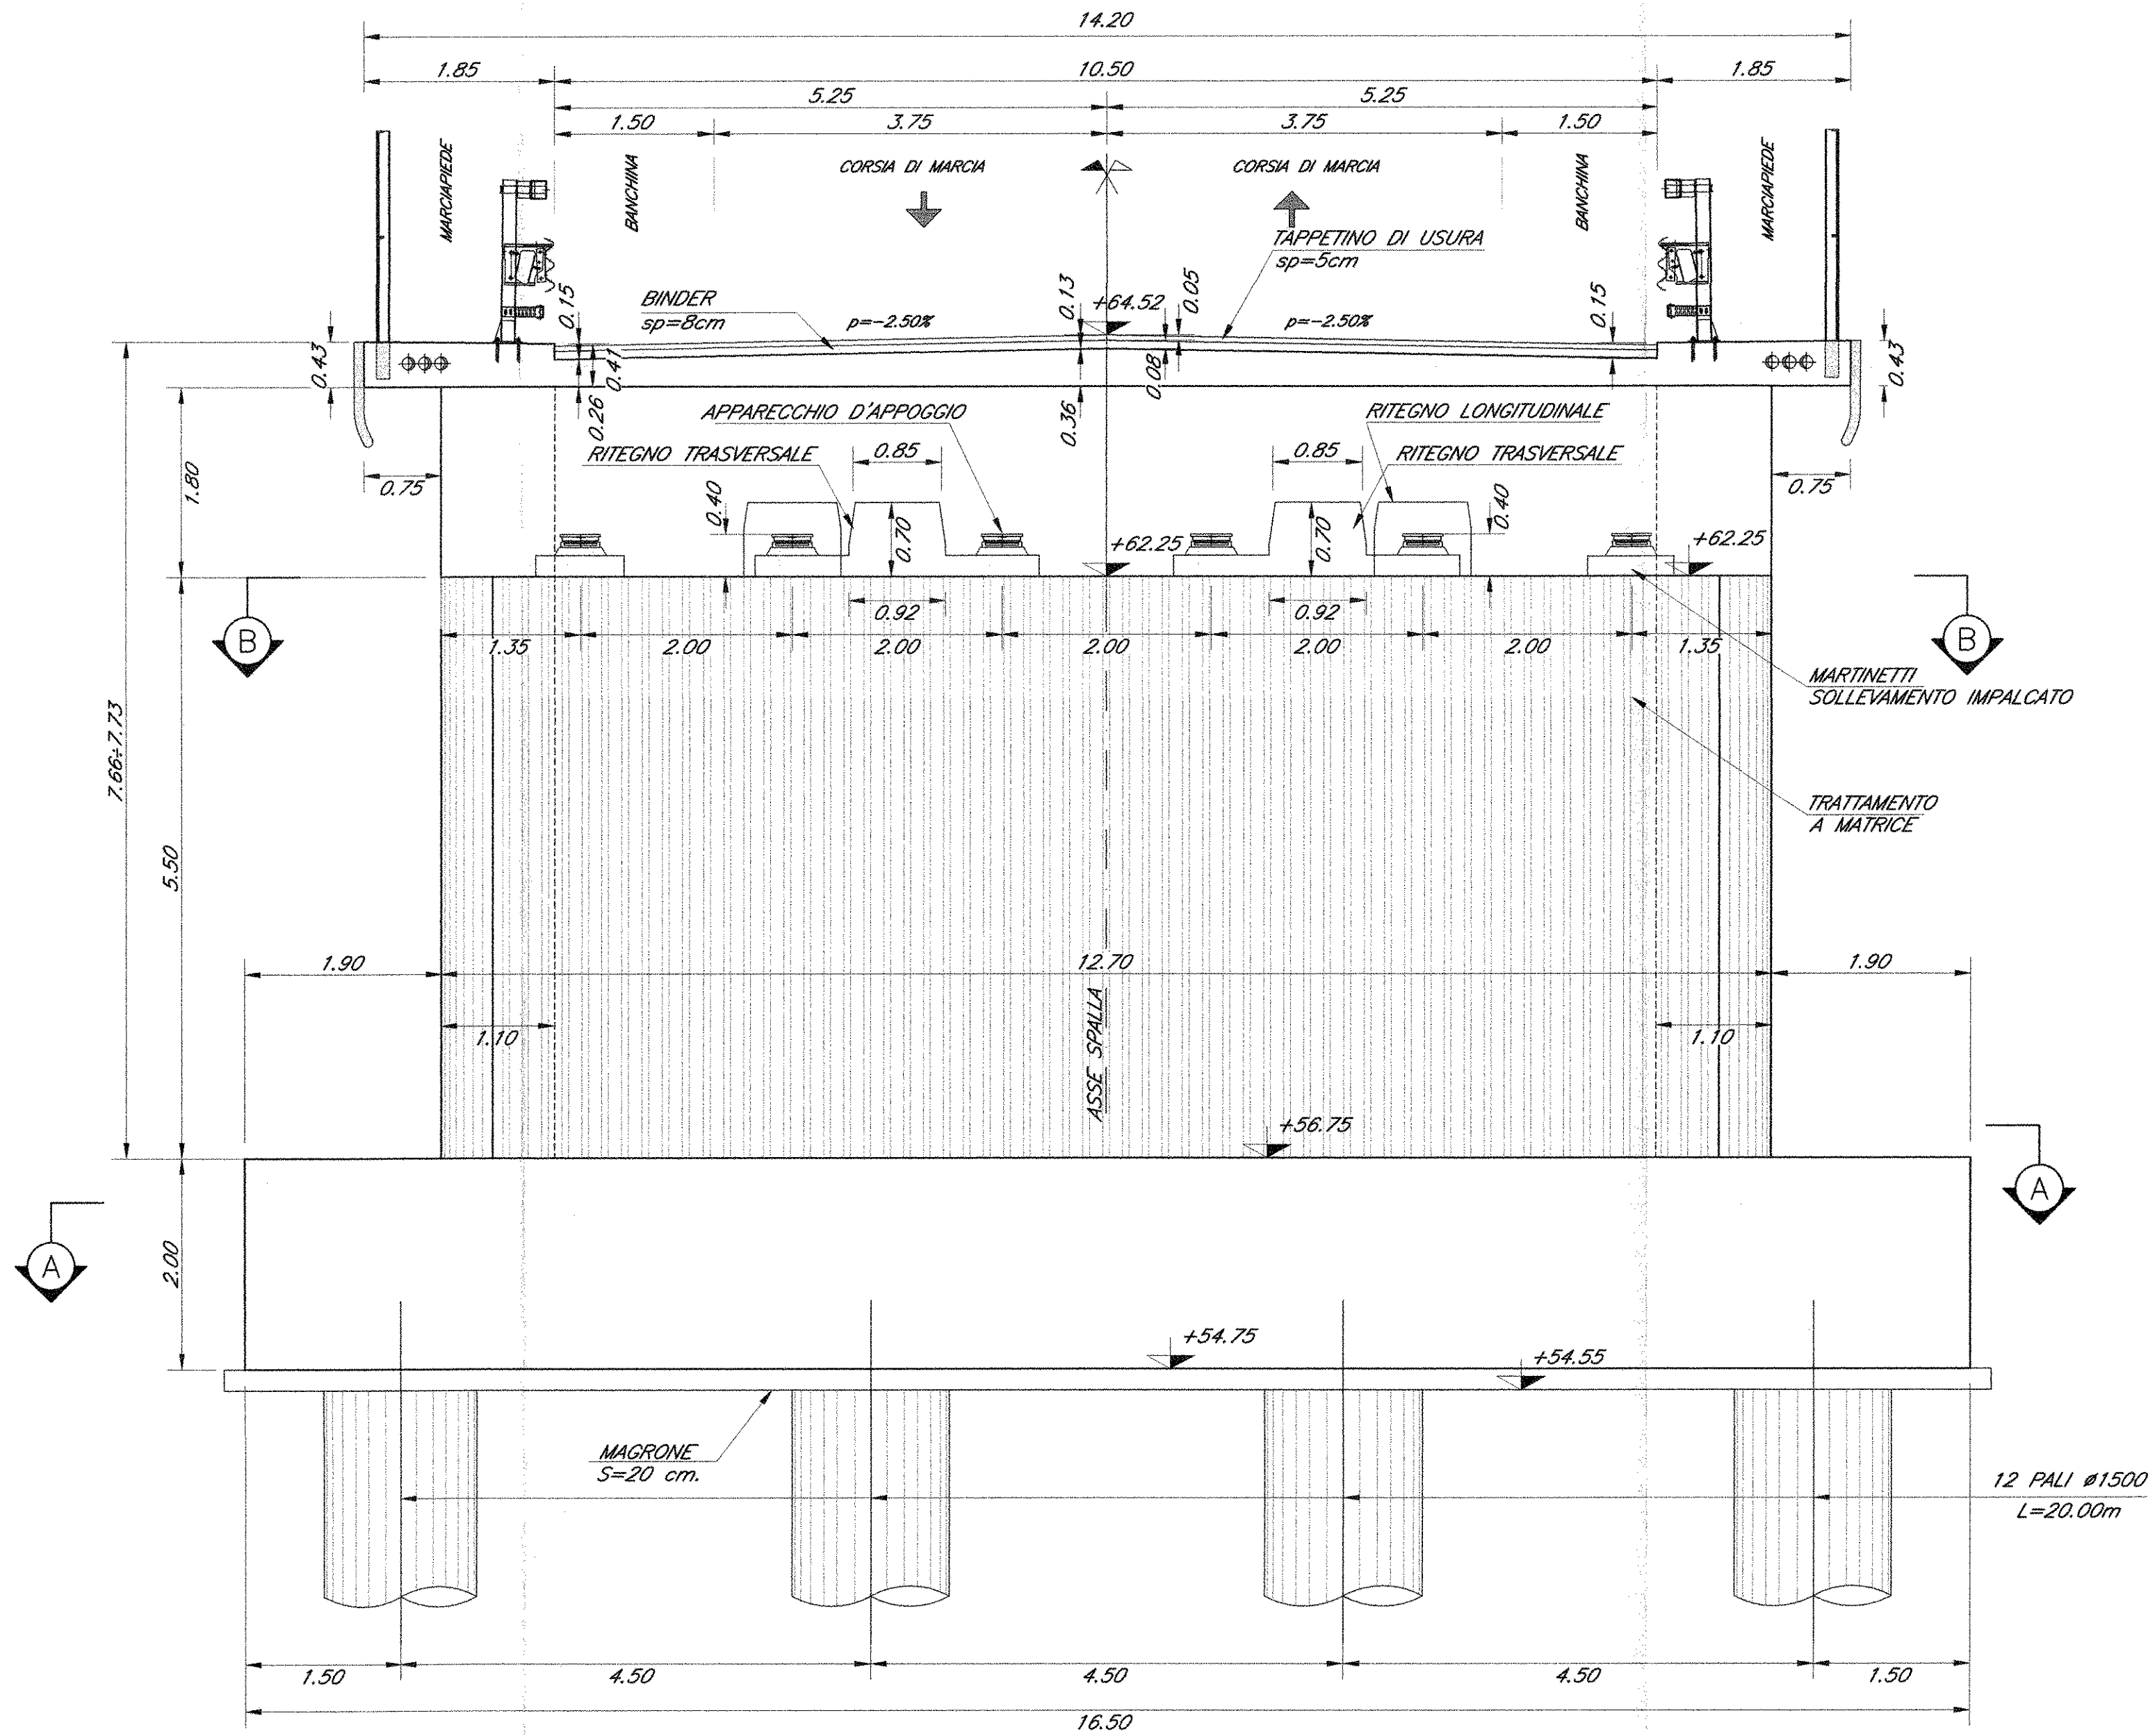

SEZIONE E-E
SCALA 1:50

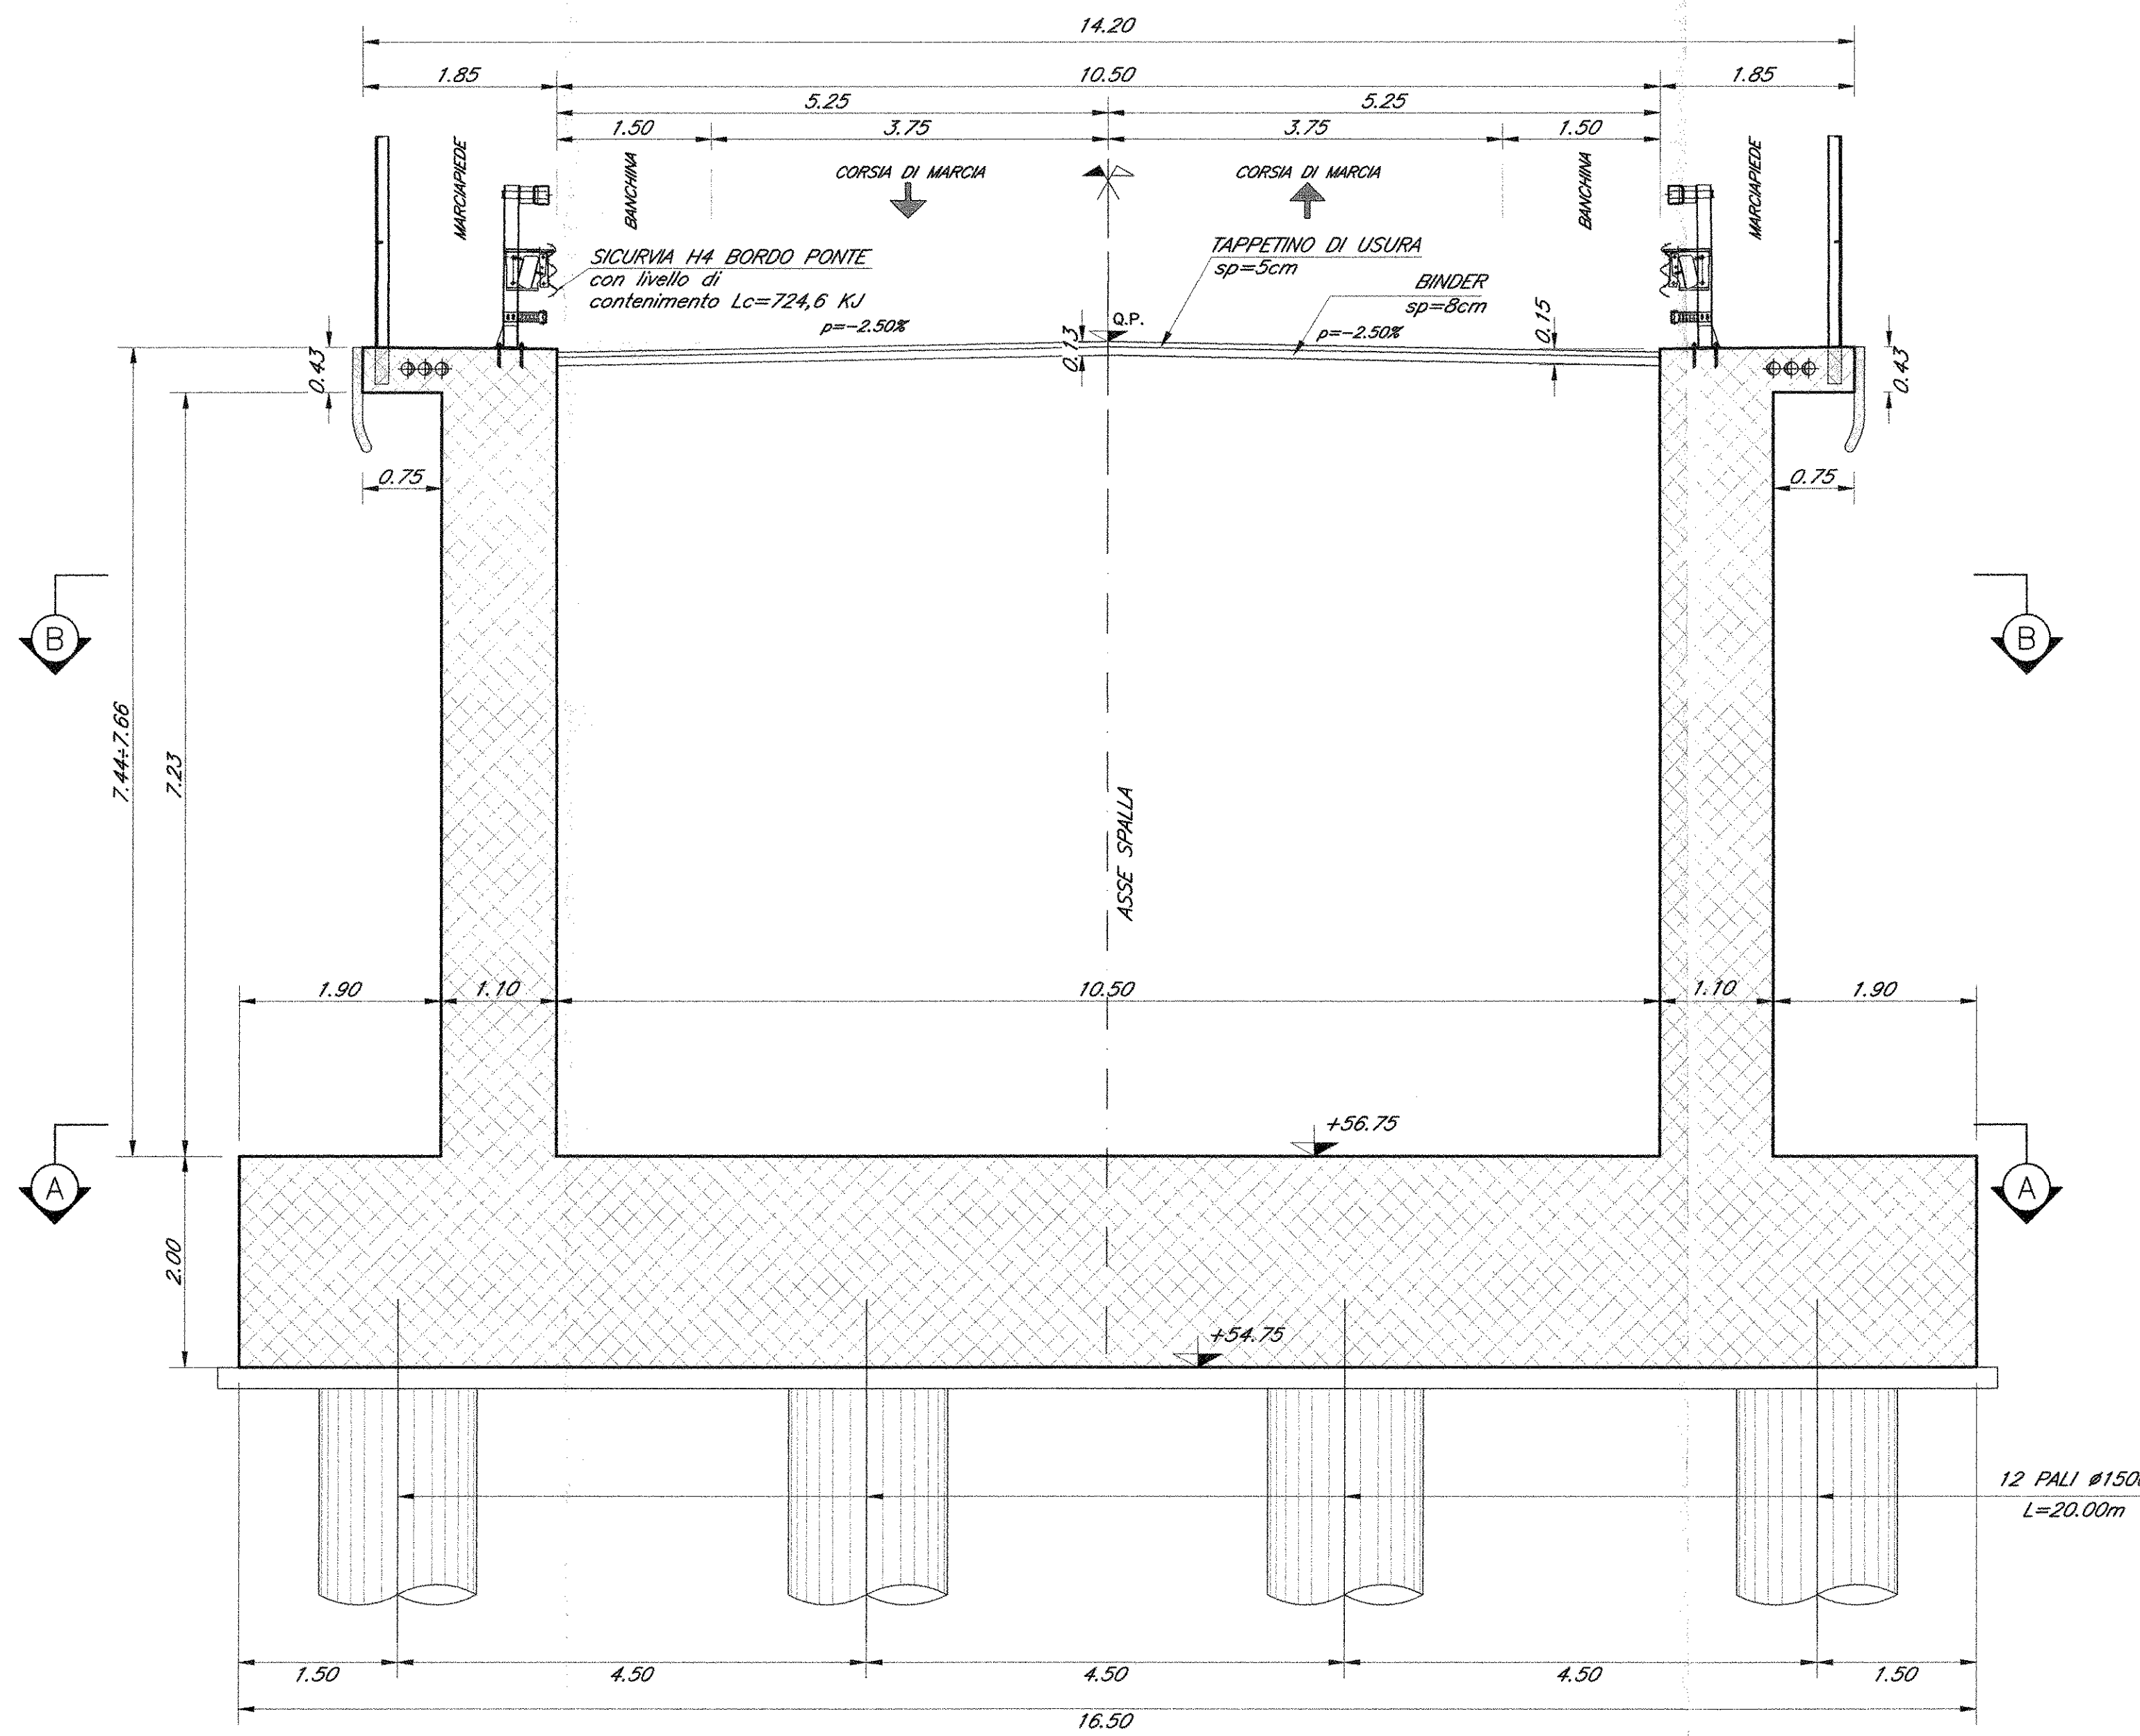

SEZIONE C-C
SCALA 1:50

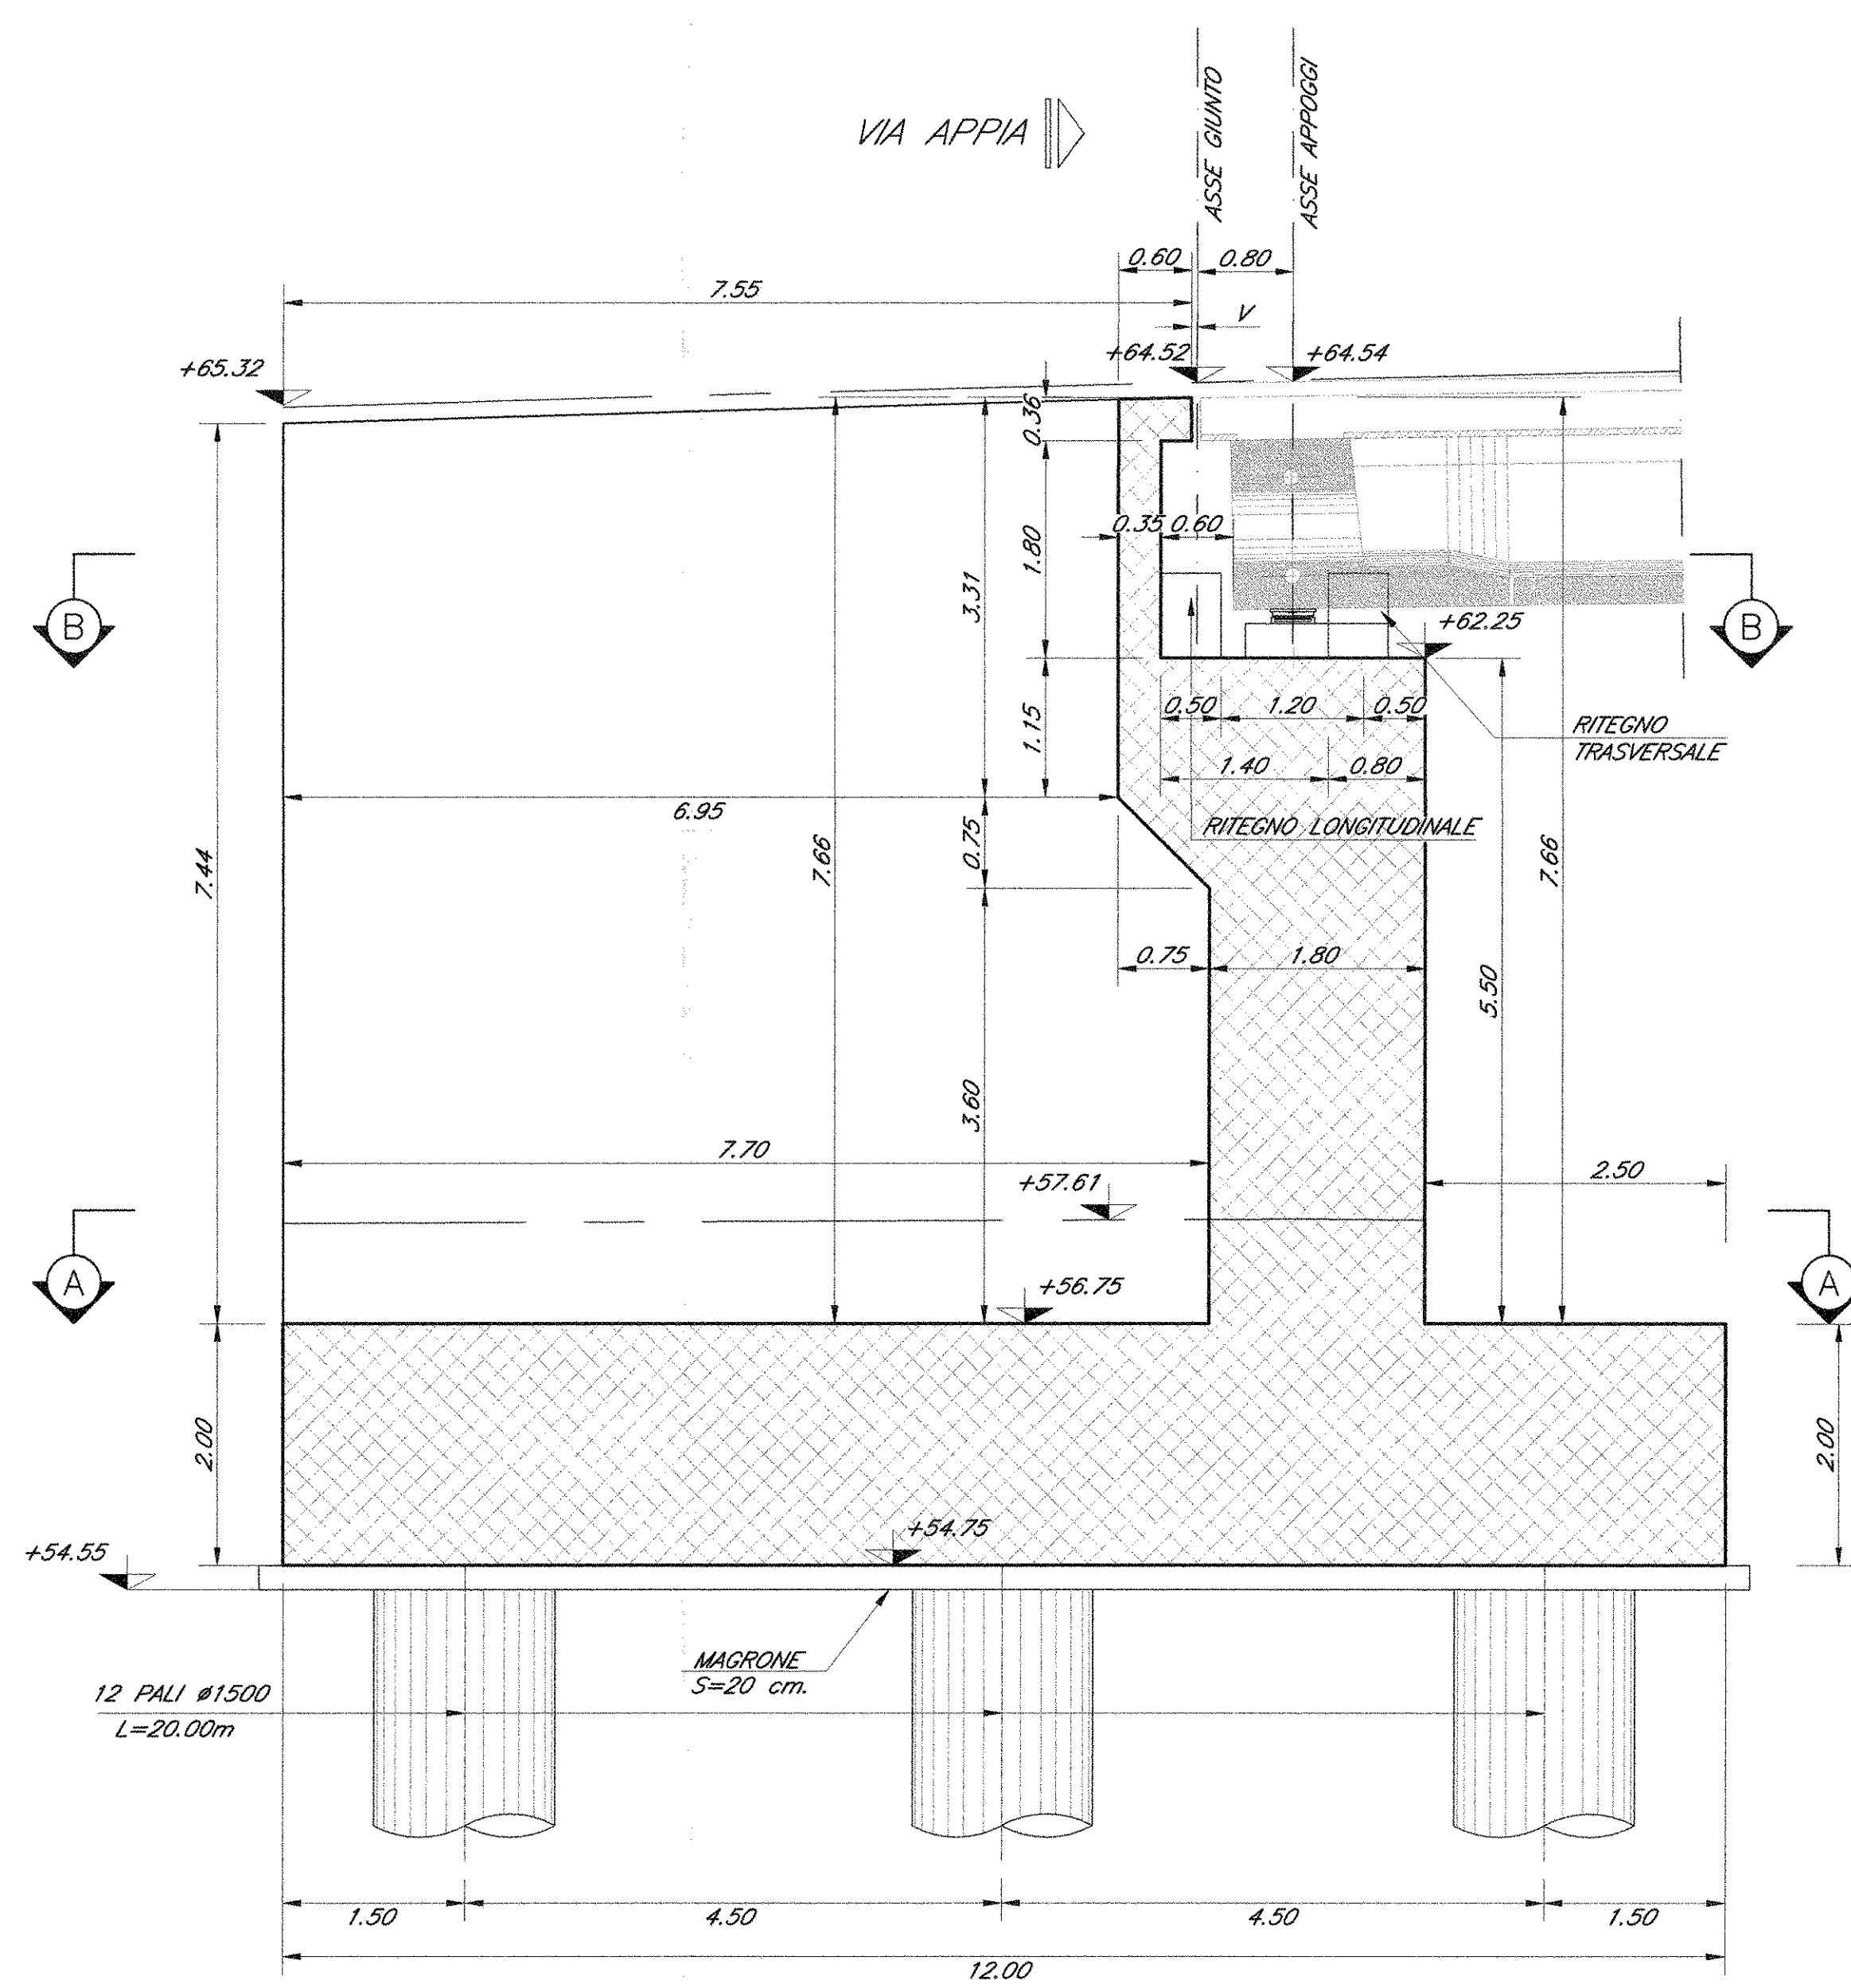

NOTE:
1) Per la tabella materiali e note generali fare riferimento al documento "F0010091T00000001 - Tabella Materiali e Note generali".
2) Trattamento "a matrice" dei muri frontali e laterali delle spalle del cavotferrovia.

COMMITTENTE:
RFI
R.F.E. - R.F.E. ITALIANA
GRUPPO FERROVIE DELLO STATO ITALIANE

DIREZIONE INVESTIMENTI
PROGRAMMA NODO DI NAPOLI

PROGETTAZIONE:
ITALFERR
GRUPPO FERROVIE DELLO STATO ITALIANE

DIREZIONE TECNICA
U.O. STRUTTURE

PROGETTO DEFINITIVO

ITINERARIO NAPOLI-BARI
RADDOPPIO TRATTA CANCELLO-BENEVENTO
1° LOTTO FUNZIONALE CANCELLO-FRASSO TELESINO E VARIANTE ALLA
LINEA ROMA-NAPOLI VIA CASSINO NEL COMUNE DI MADDALONI

CAVALCAFERROVIA
CAVALCAFERROVIA al km 2+113.592 - S.S. n°7 Via Appia
Spalla A - Carpentaria: elevazione e fondazione

SCALA:
1:50

COMMESSA LOTTO FASE ENTE TIPO DOC. OPERA/DISCIPLINA PROG. REV.

IF0F 01 D 09 BB 1V0200 005 A

Revis.	Descrizione	Redatto	Data	Verificato	Data	Approvato	Data	Autorizzato	Data
A	Emissione Esecutiva	M. Chiosso	Lug 2015	T. Alberti	Lug 2015	F. Carone	Lug 2015	A. Velluzzi	Lug 2015

File: if0f_01_09_BB_1V0200_005.A n. EBB: 375