



SEZIONE B-B

SCALA 1:50

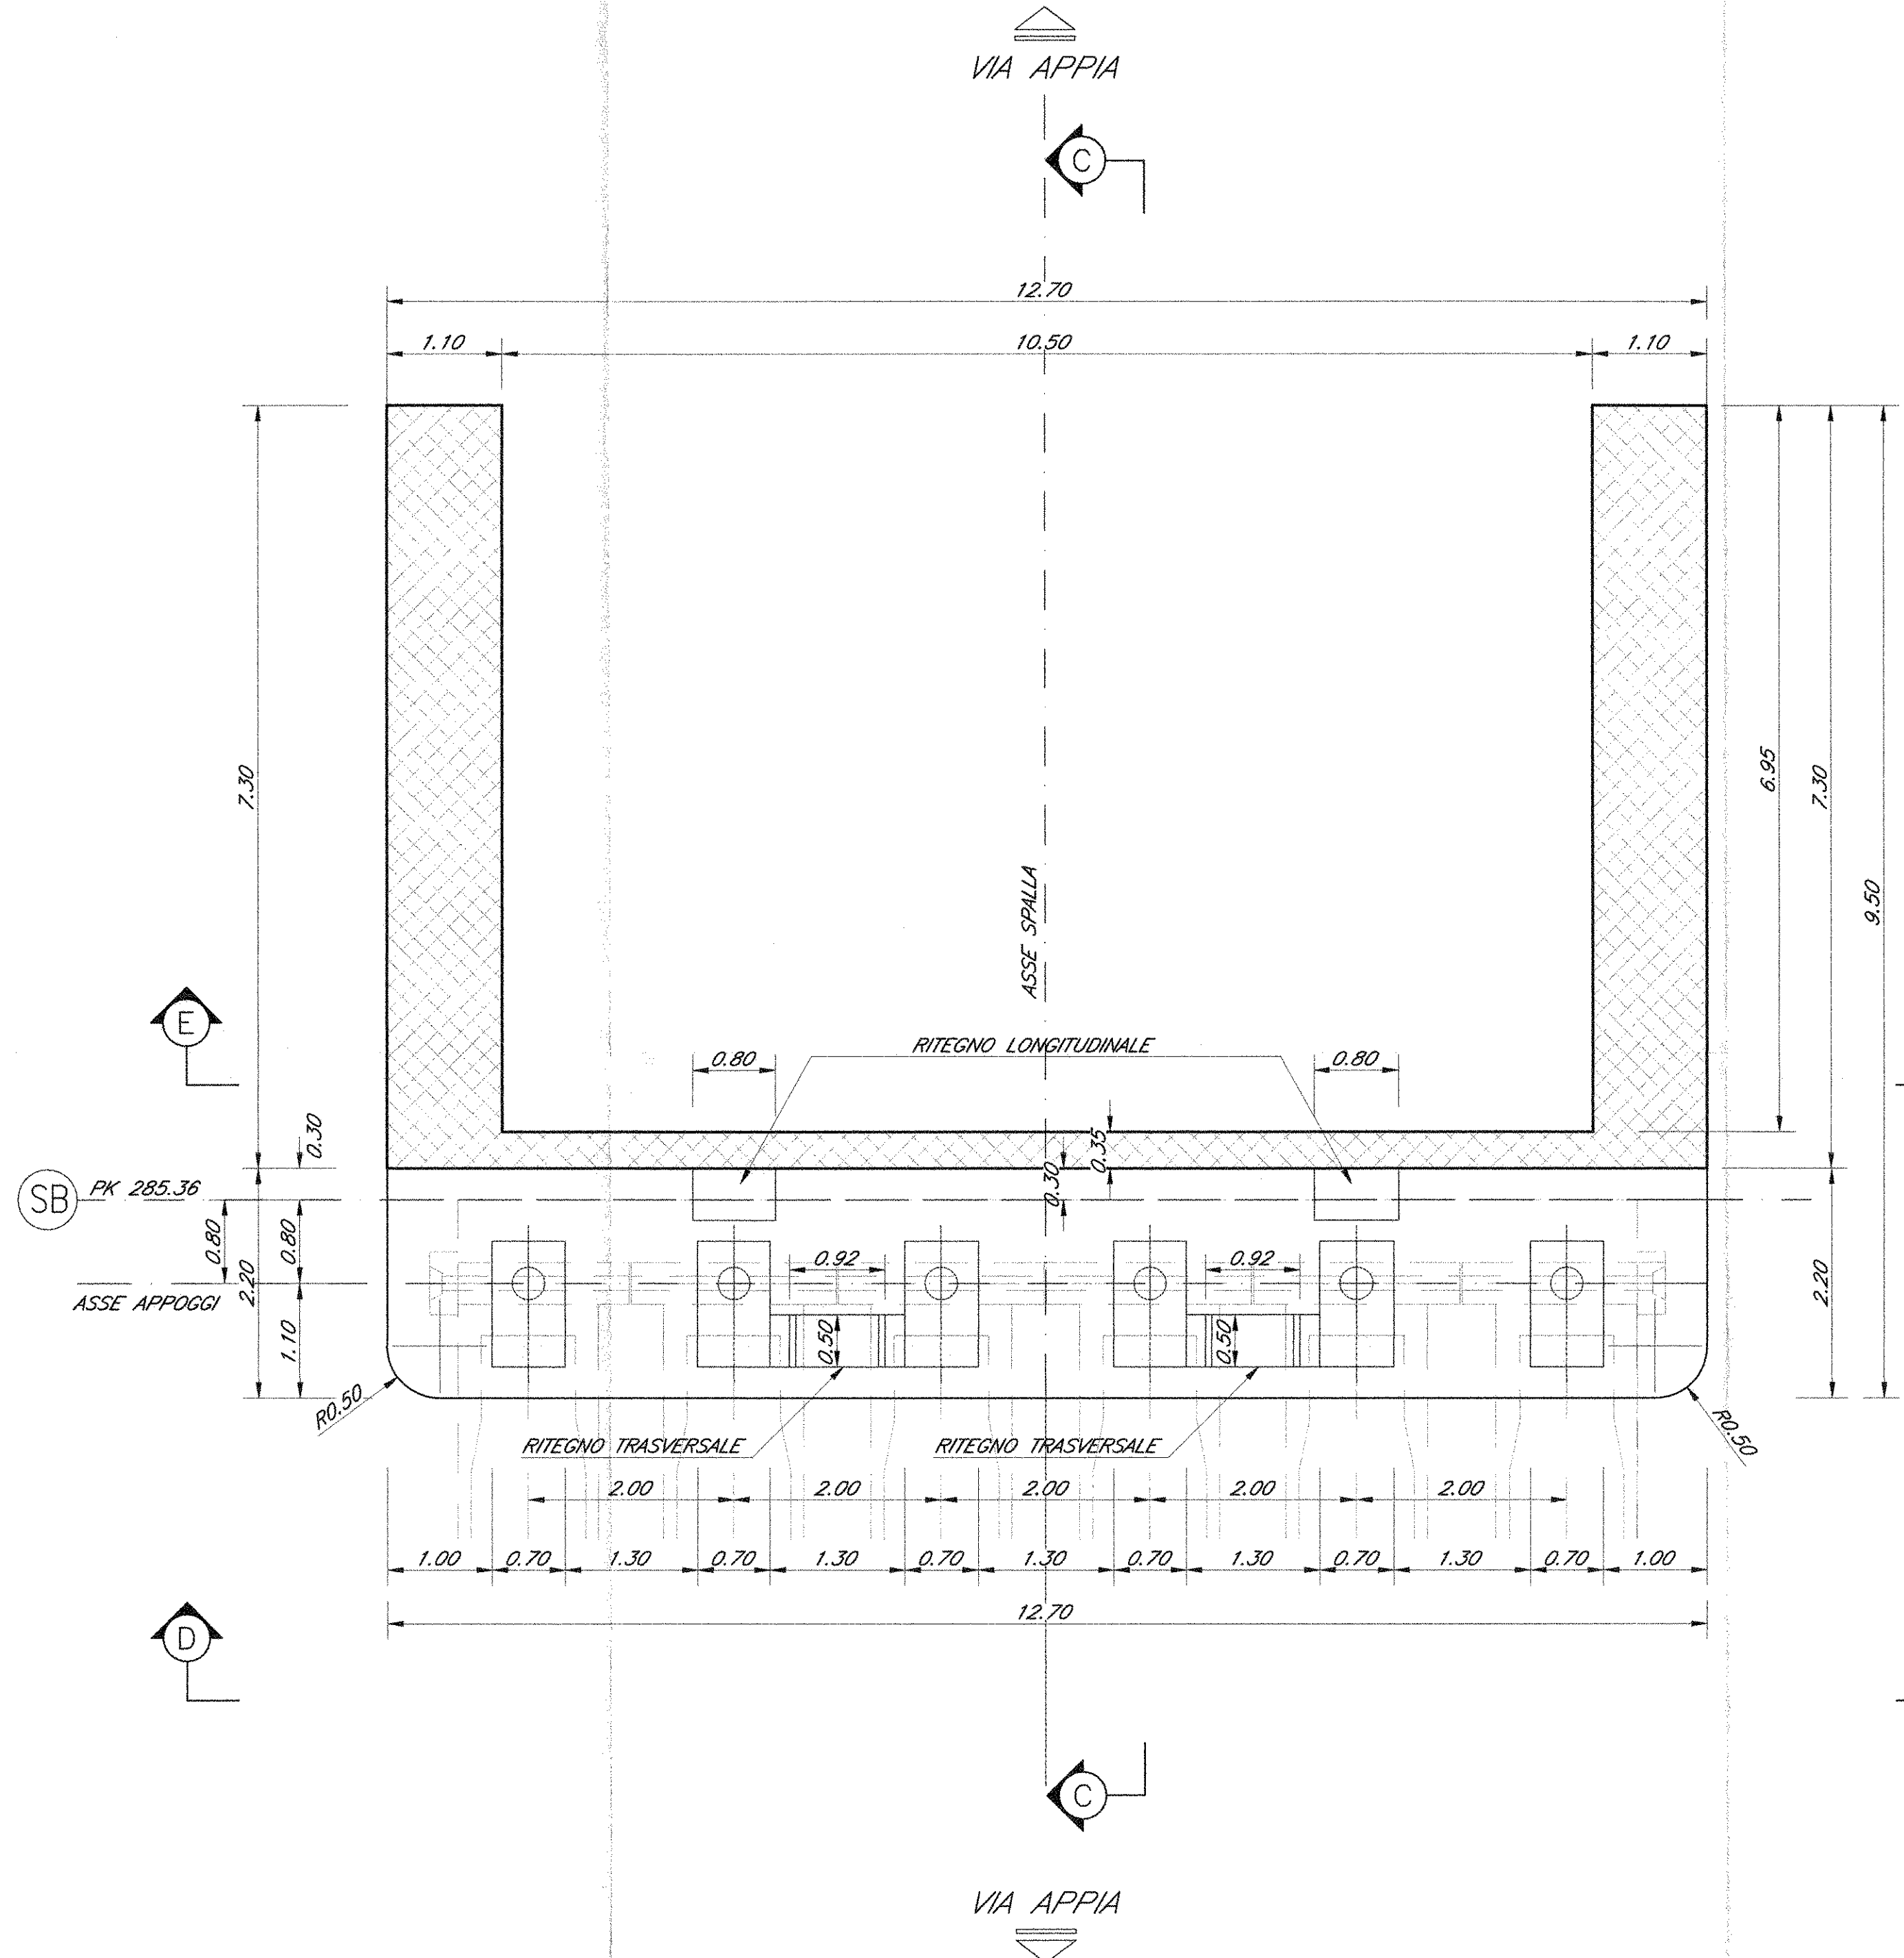


SEZIONE A-A

SCALA 1:50

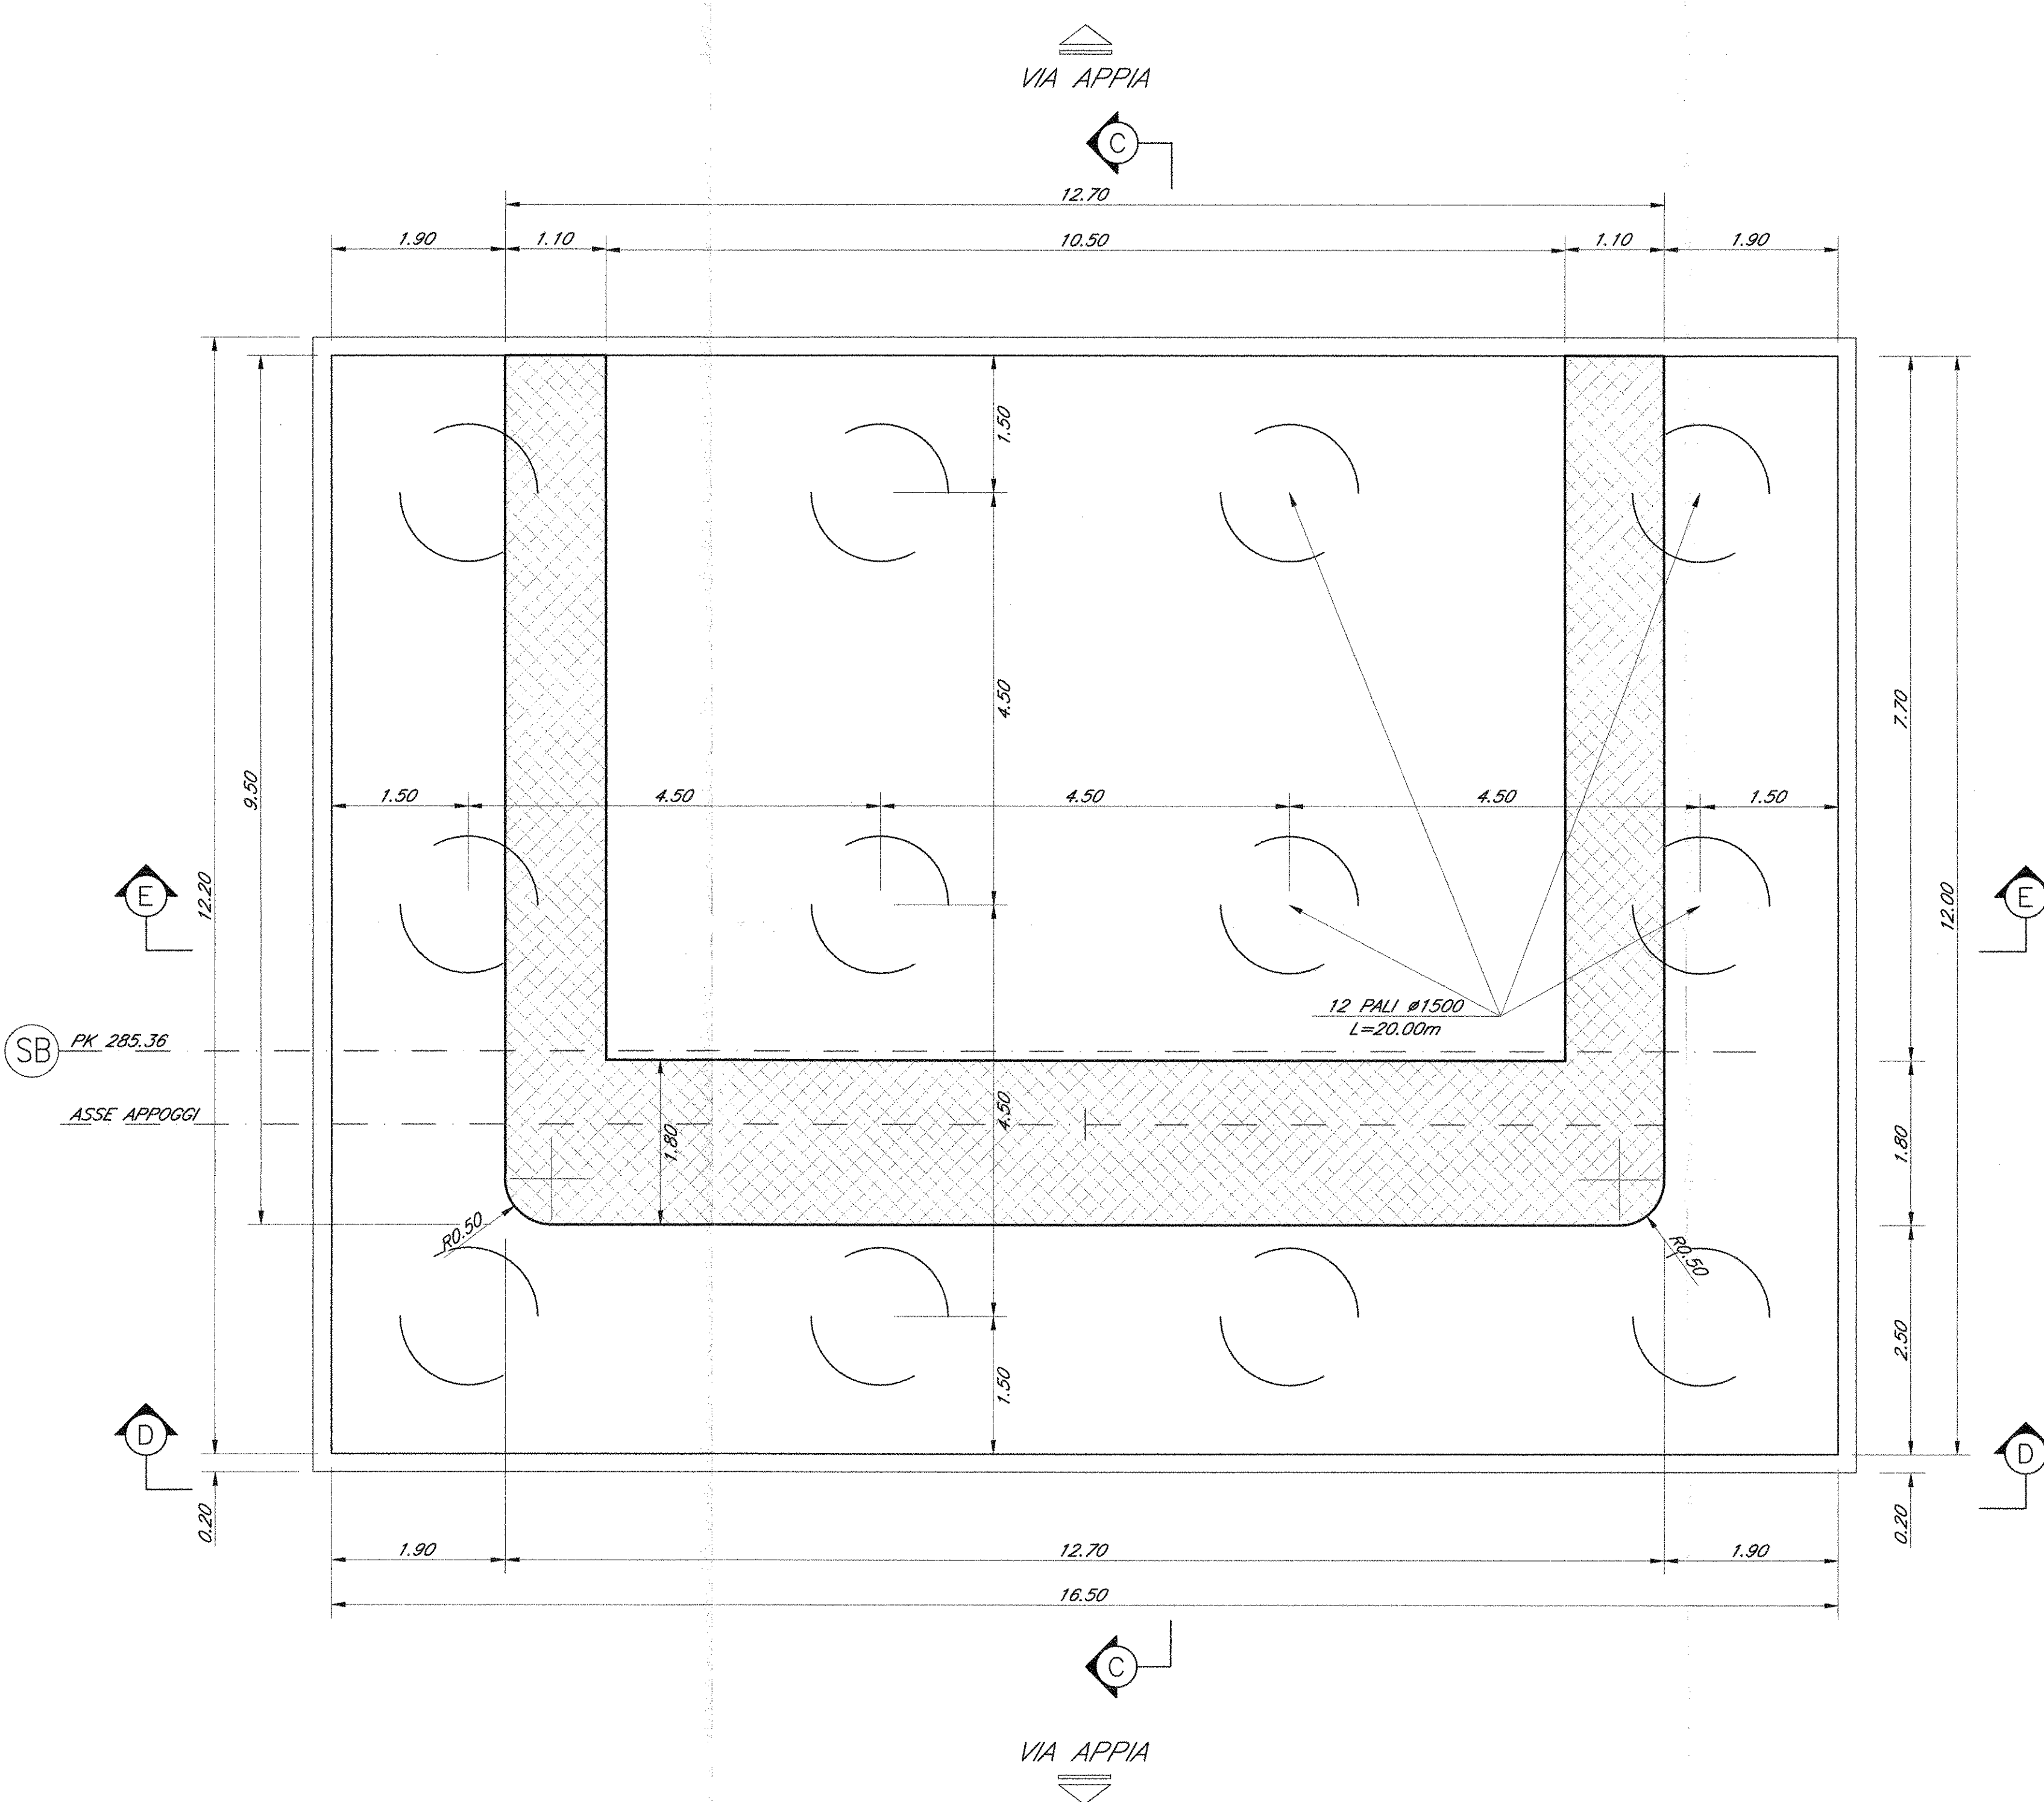


SEZIONE C-C

SCALA 1:50

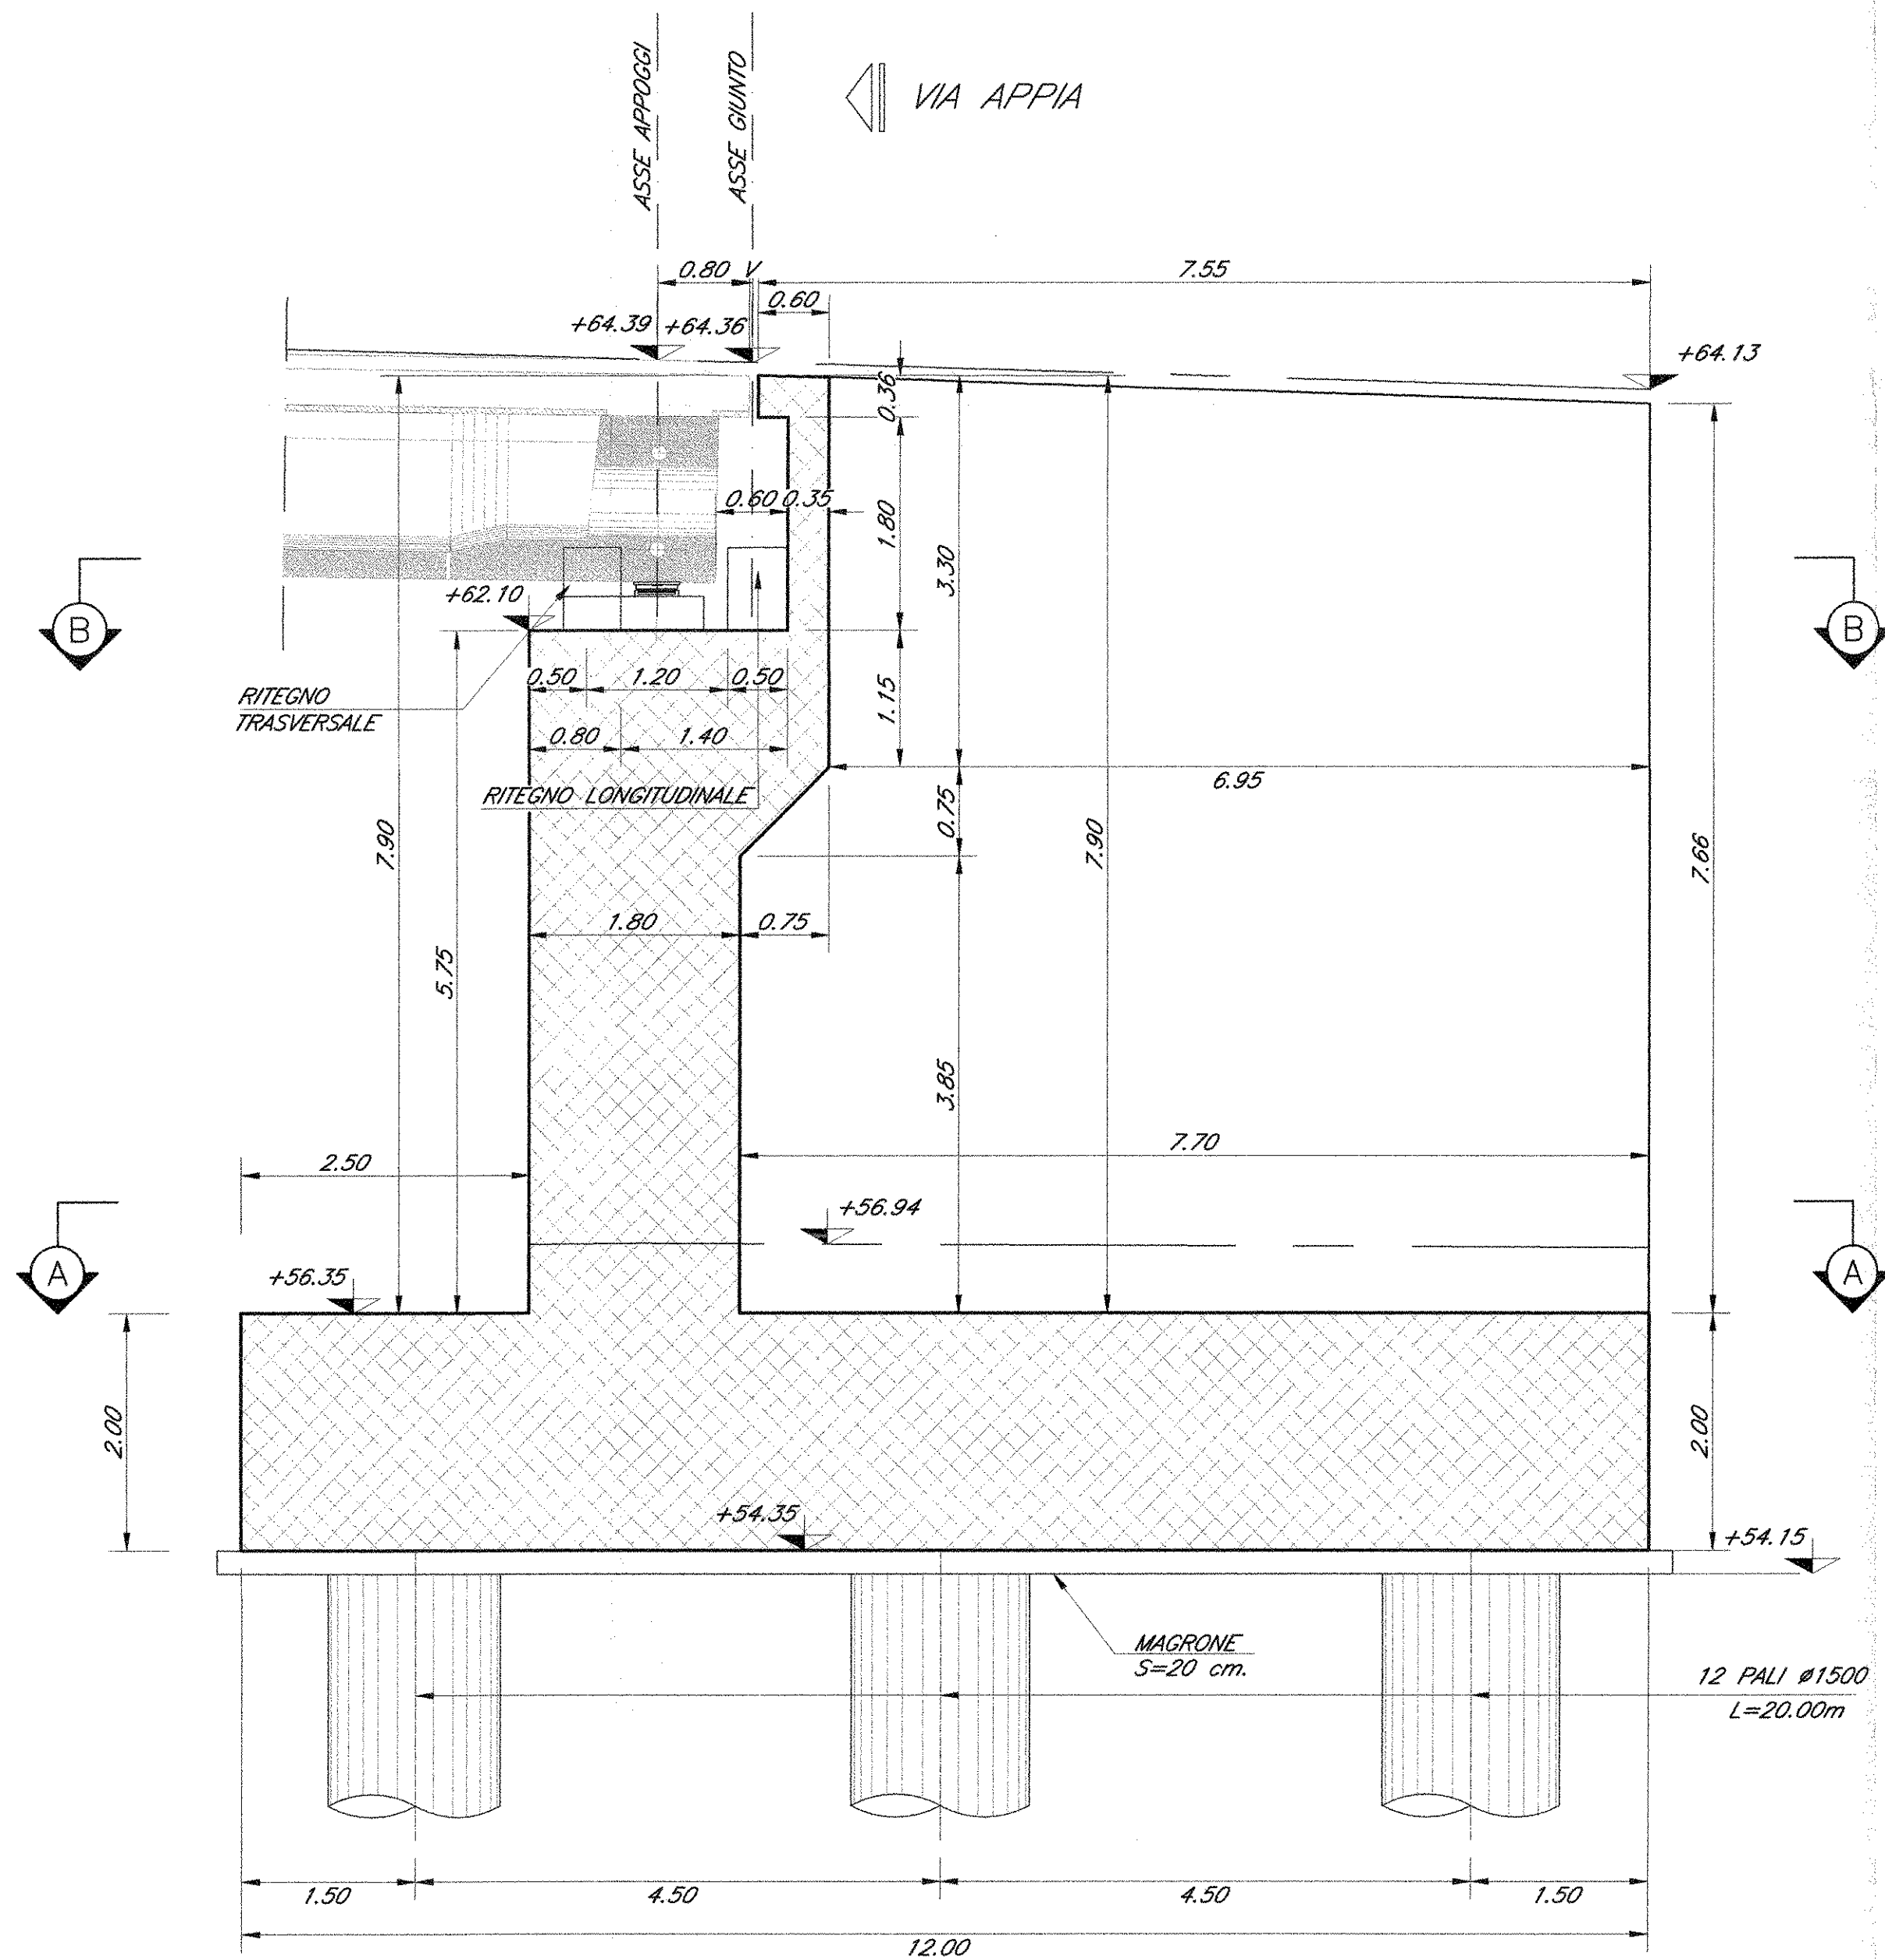


SEZIONE E-E

SCALA 1:50

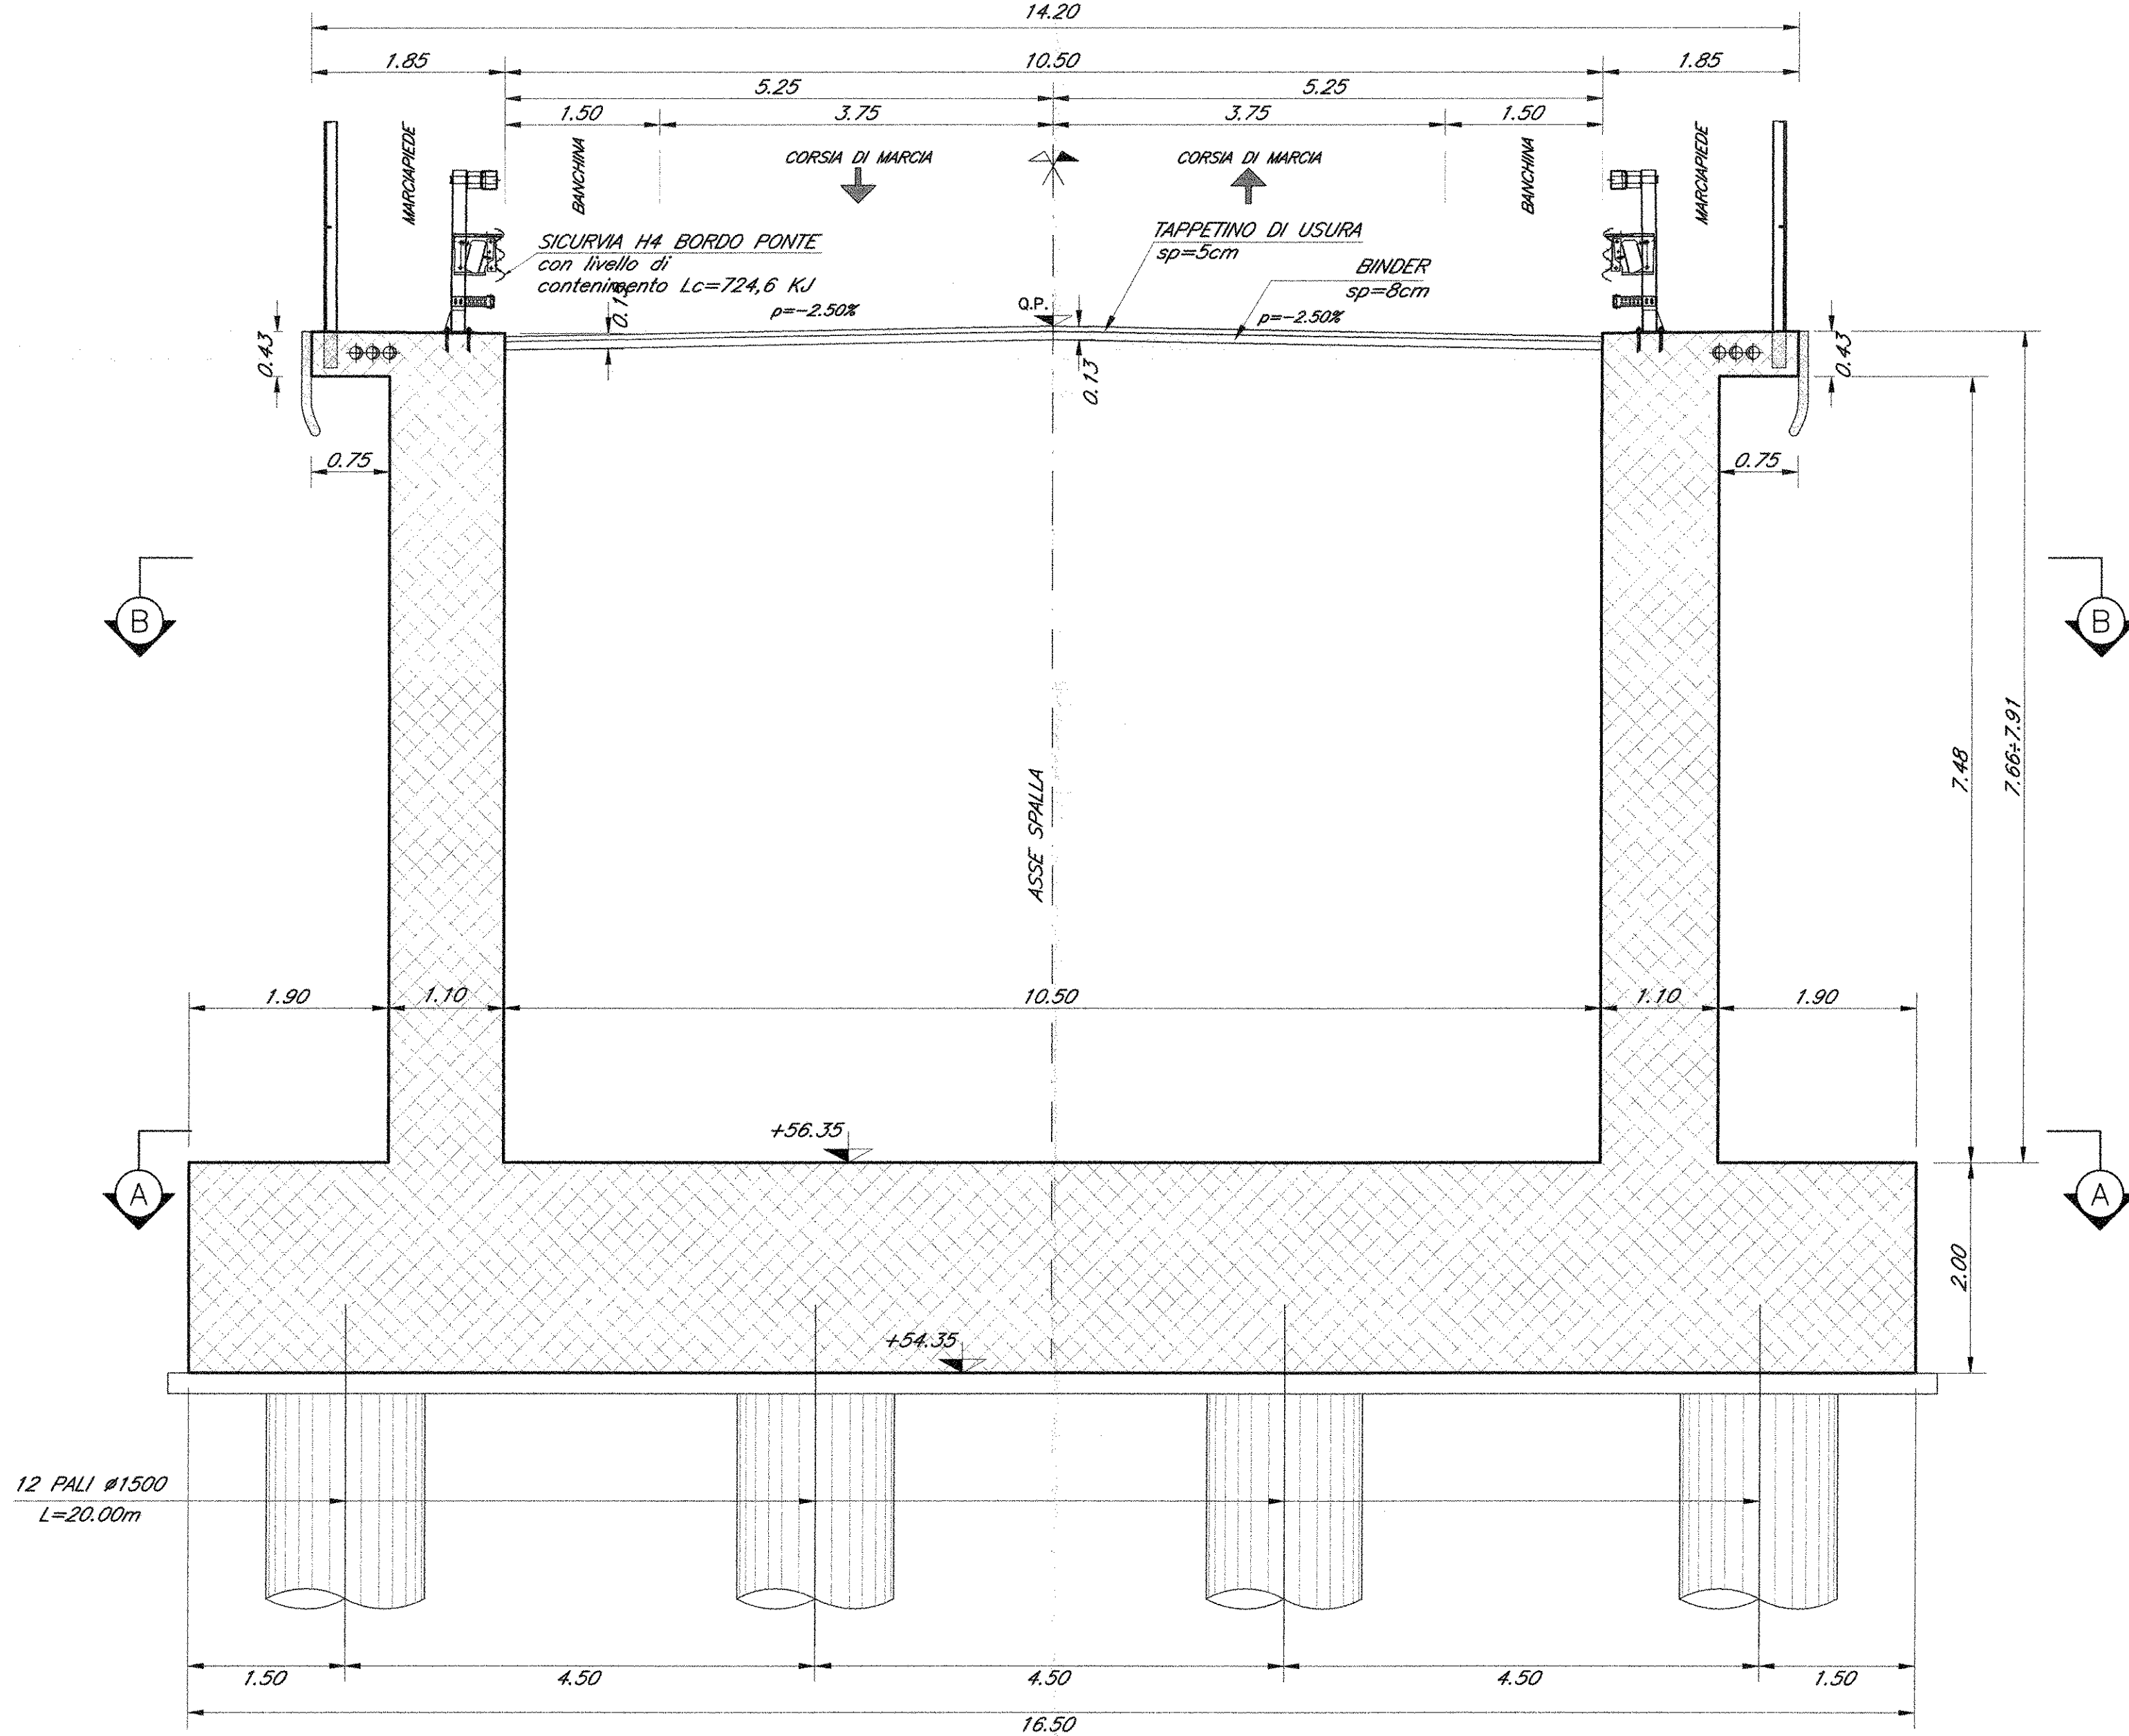

SEZIONE D-D

SCALA 1:50

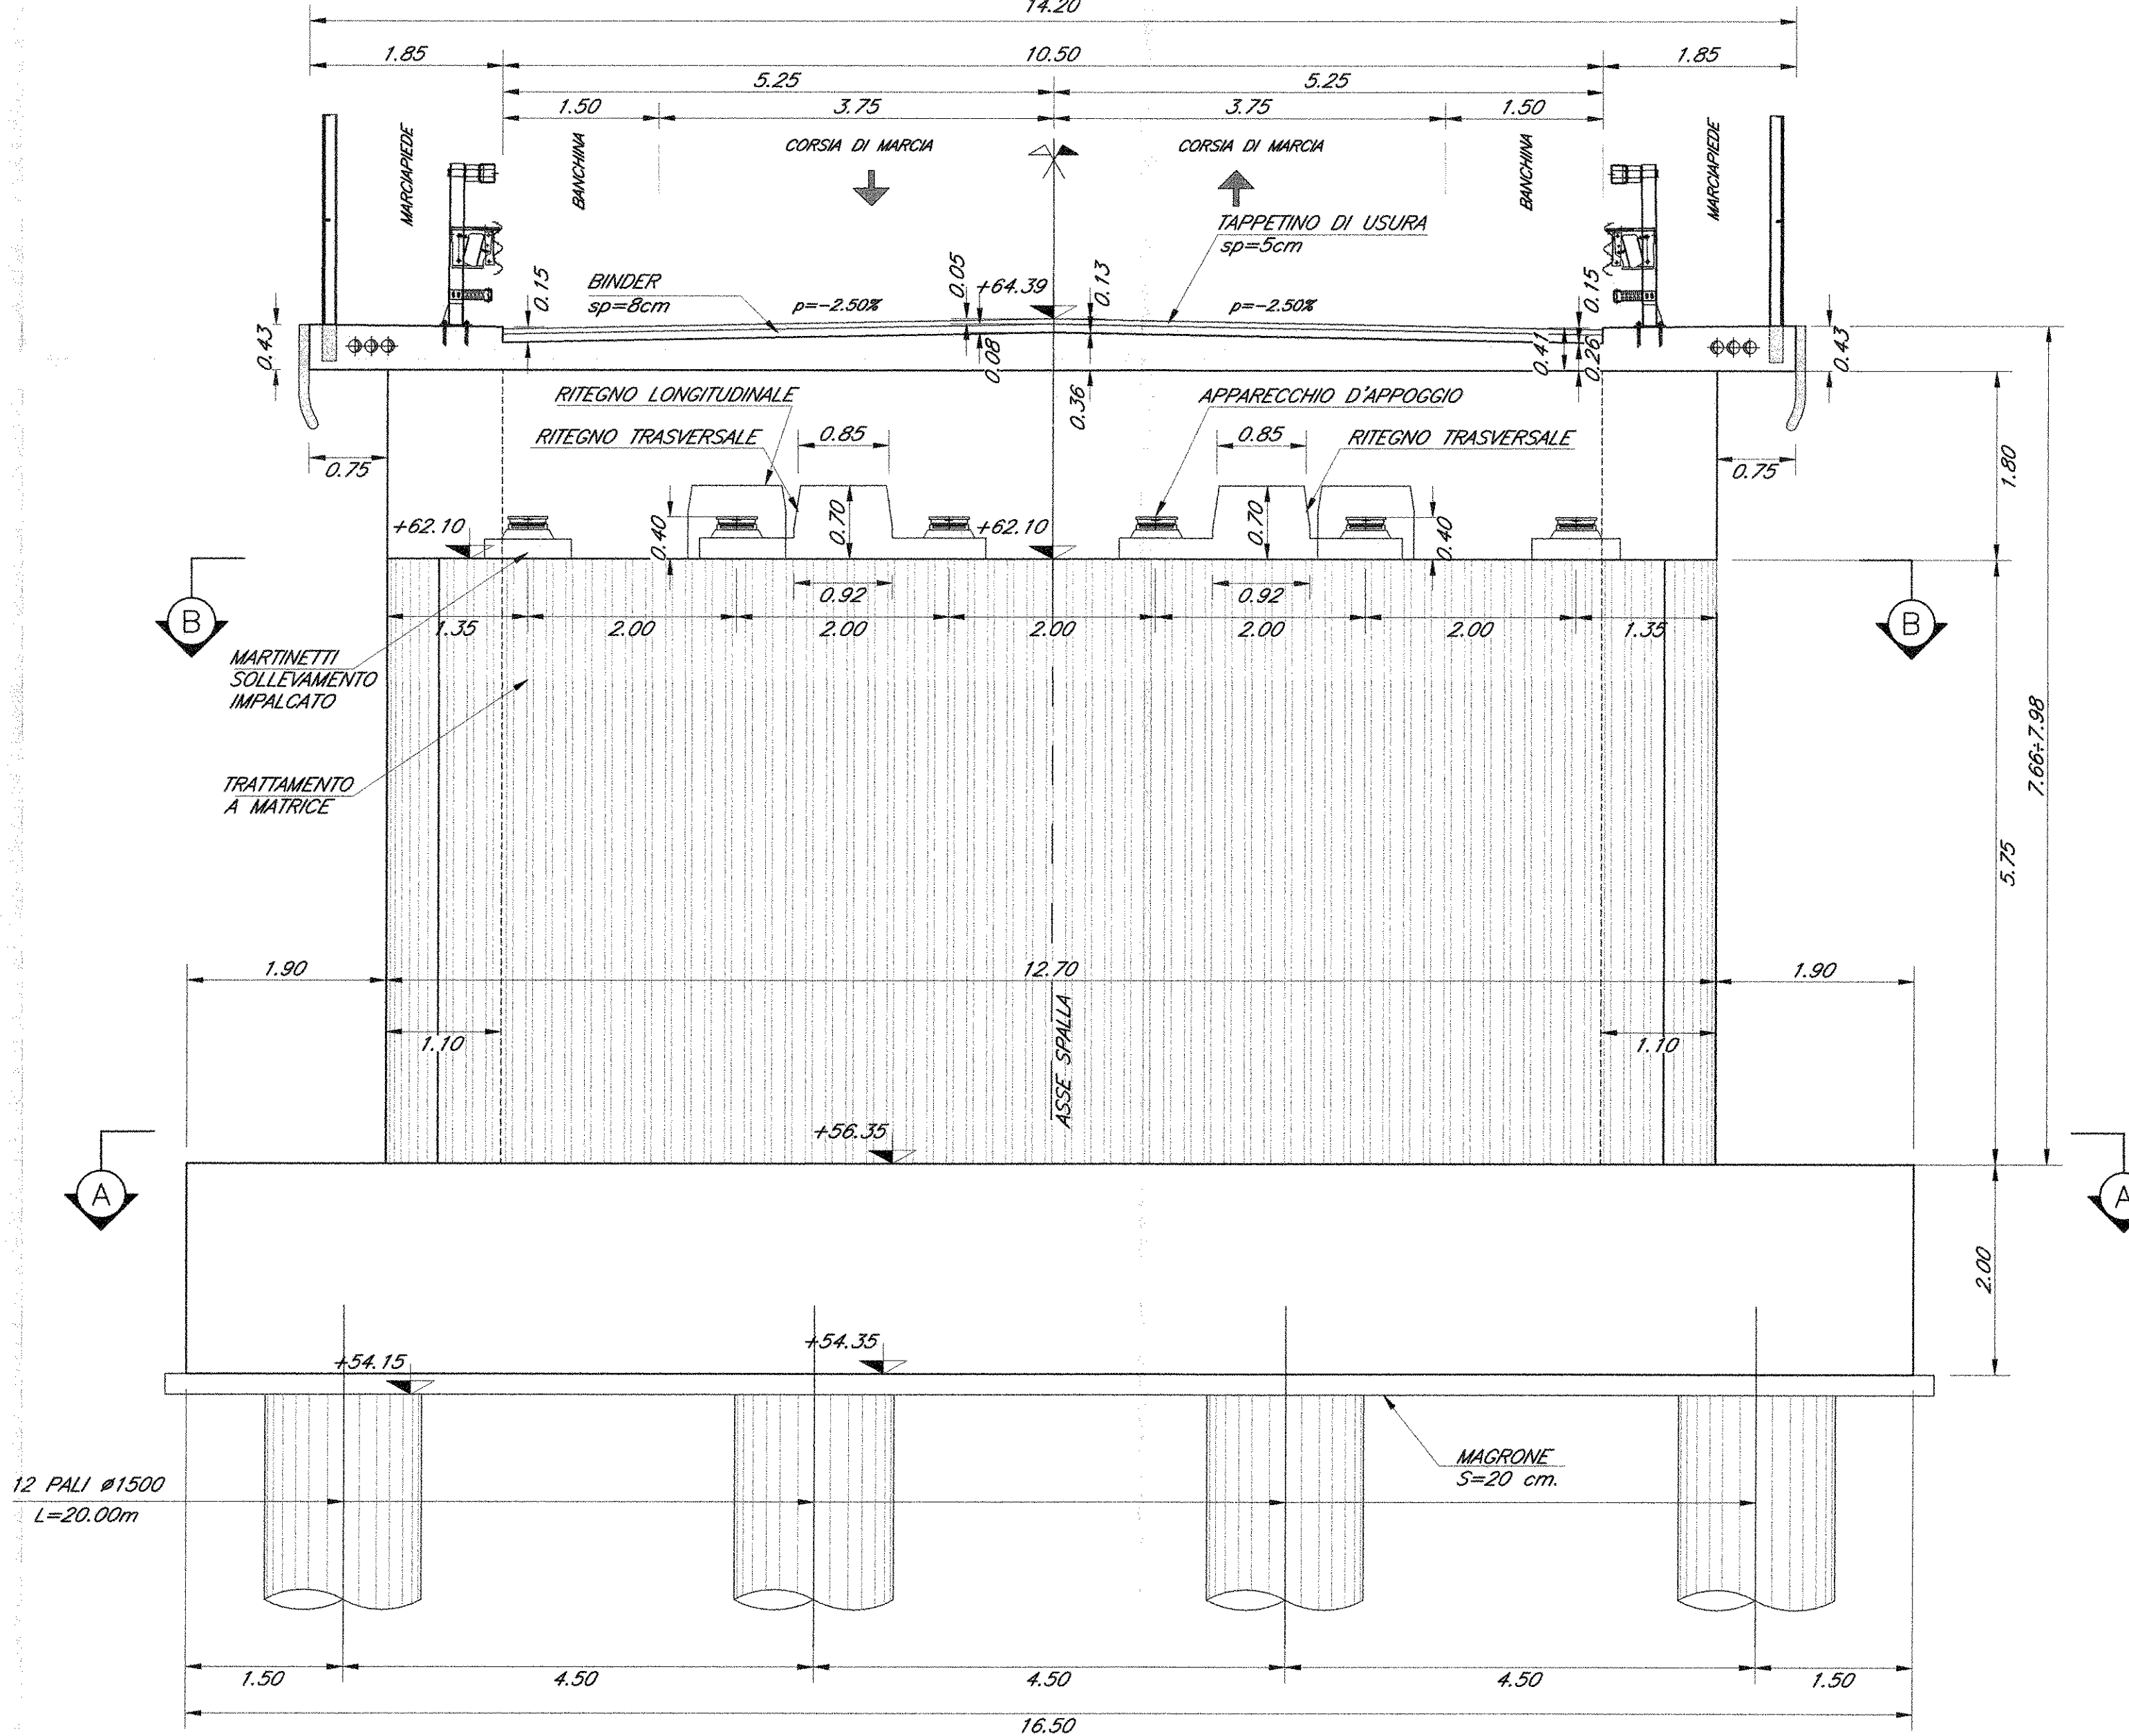

NOTE:

- 1) Per la tabella materiali e note generali fare riferimento al documento "FOF010081700000001 - Tabella Materiali e Note generali".
- 2) Trattamento "a matrice" dei muri frontali e laterali delle spalle del cavalcavia.

COMMITTENTE:



DIREZIONE INVESTIMENTI
PROGRAMMA NODO DI NAPOLI

PROGETTAZIONE:



DIREZIONE TECNICA
U.O. STRUTTURE

PROGETTO DEFINITIVO

ITINERARIO NAPOLI-BARI
RADDOPPIO TRATTA CANCELLO-BENEVENTO
1° LOTTO FUNZIONALE CANCELLO-FRASSO TELESINO E VARIANTE ALLA
LINEA ROMA-NAPOLI VIA CASSINO NEL COMUNE DI MADDALONI

CAVALCAFERROVIA
CAVALCAFERROVIA al km 2+113,592 - S.S. n°7 Via Appia
Spalla B - Carpentaria: elevazione e fondazione

SCALA:
1:50

COMMESSA LOTTO FASE ENTE TIPO DOC. OPERA/DISCIPLINA PROGR. REV.

IFOF 01 D 09 BB IV0200 006 A

Revis.	Descrizione	Redatto	Data	Verificato	Data	Approvato	Data	Autorizzato	Data
A	Emissione Esecutiva	M. Chiodi	Lug 2015	T. Abenati	Lug 2015	F. Corni	Lug 2015	A. Vizzini	Lug 2015

File: FOF 01 D 09 BB IV0200 006 A

n. Elab.: 376