
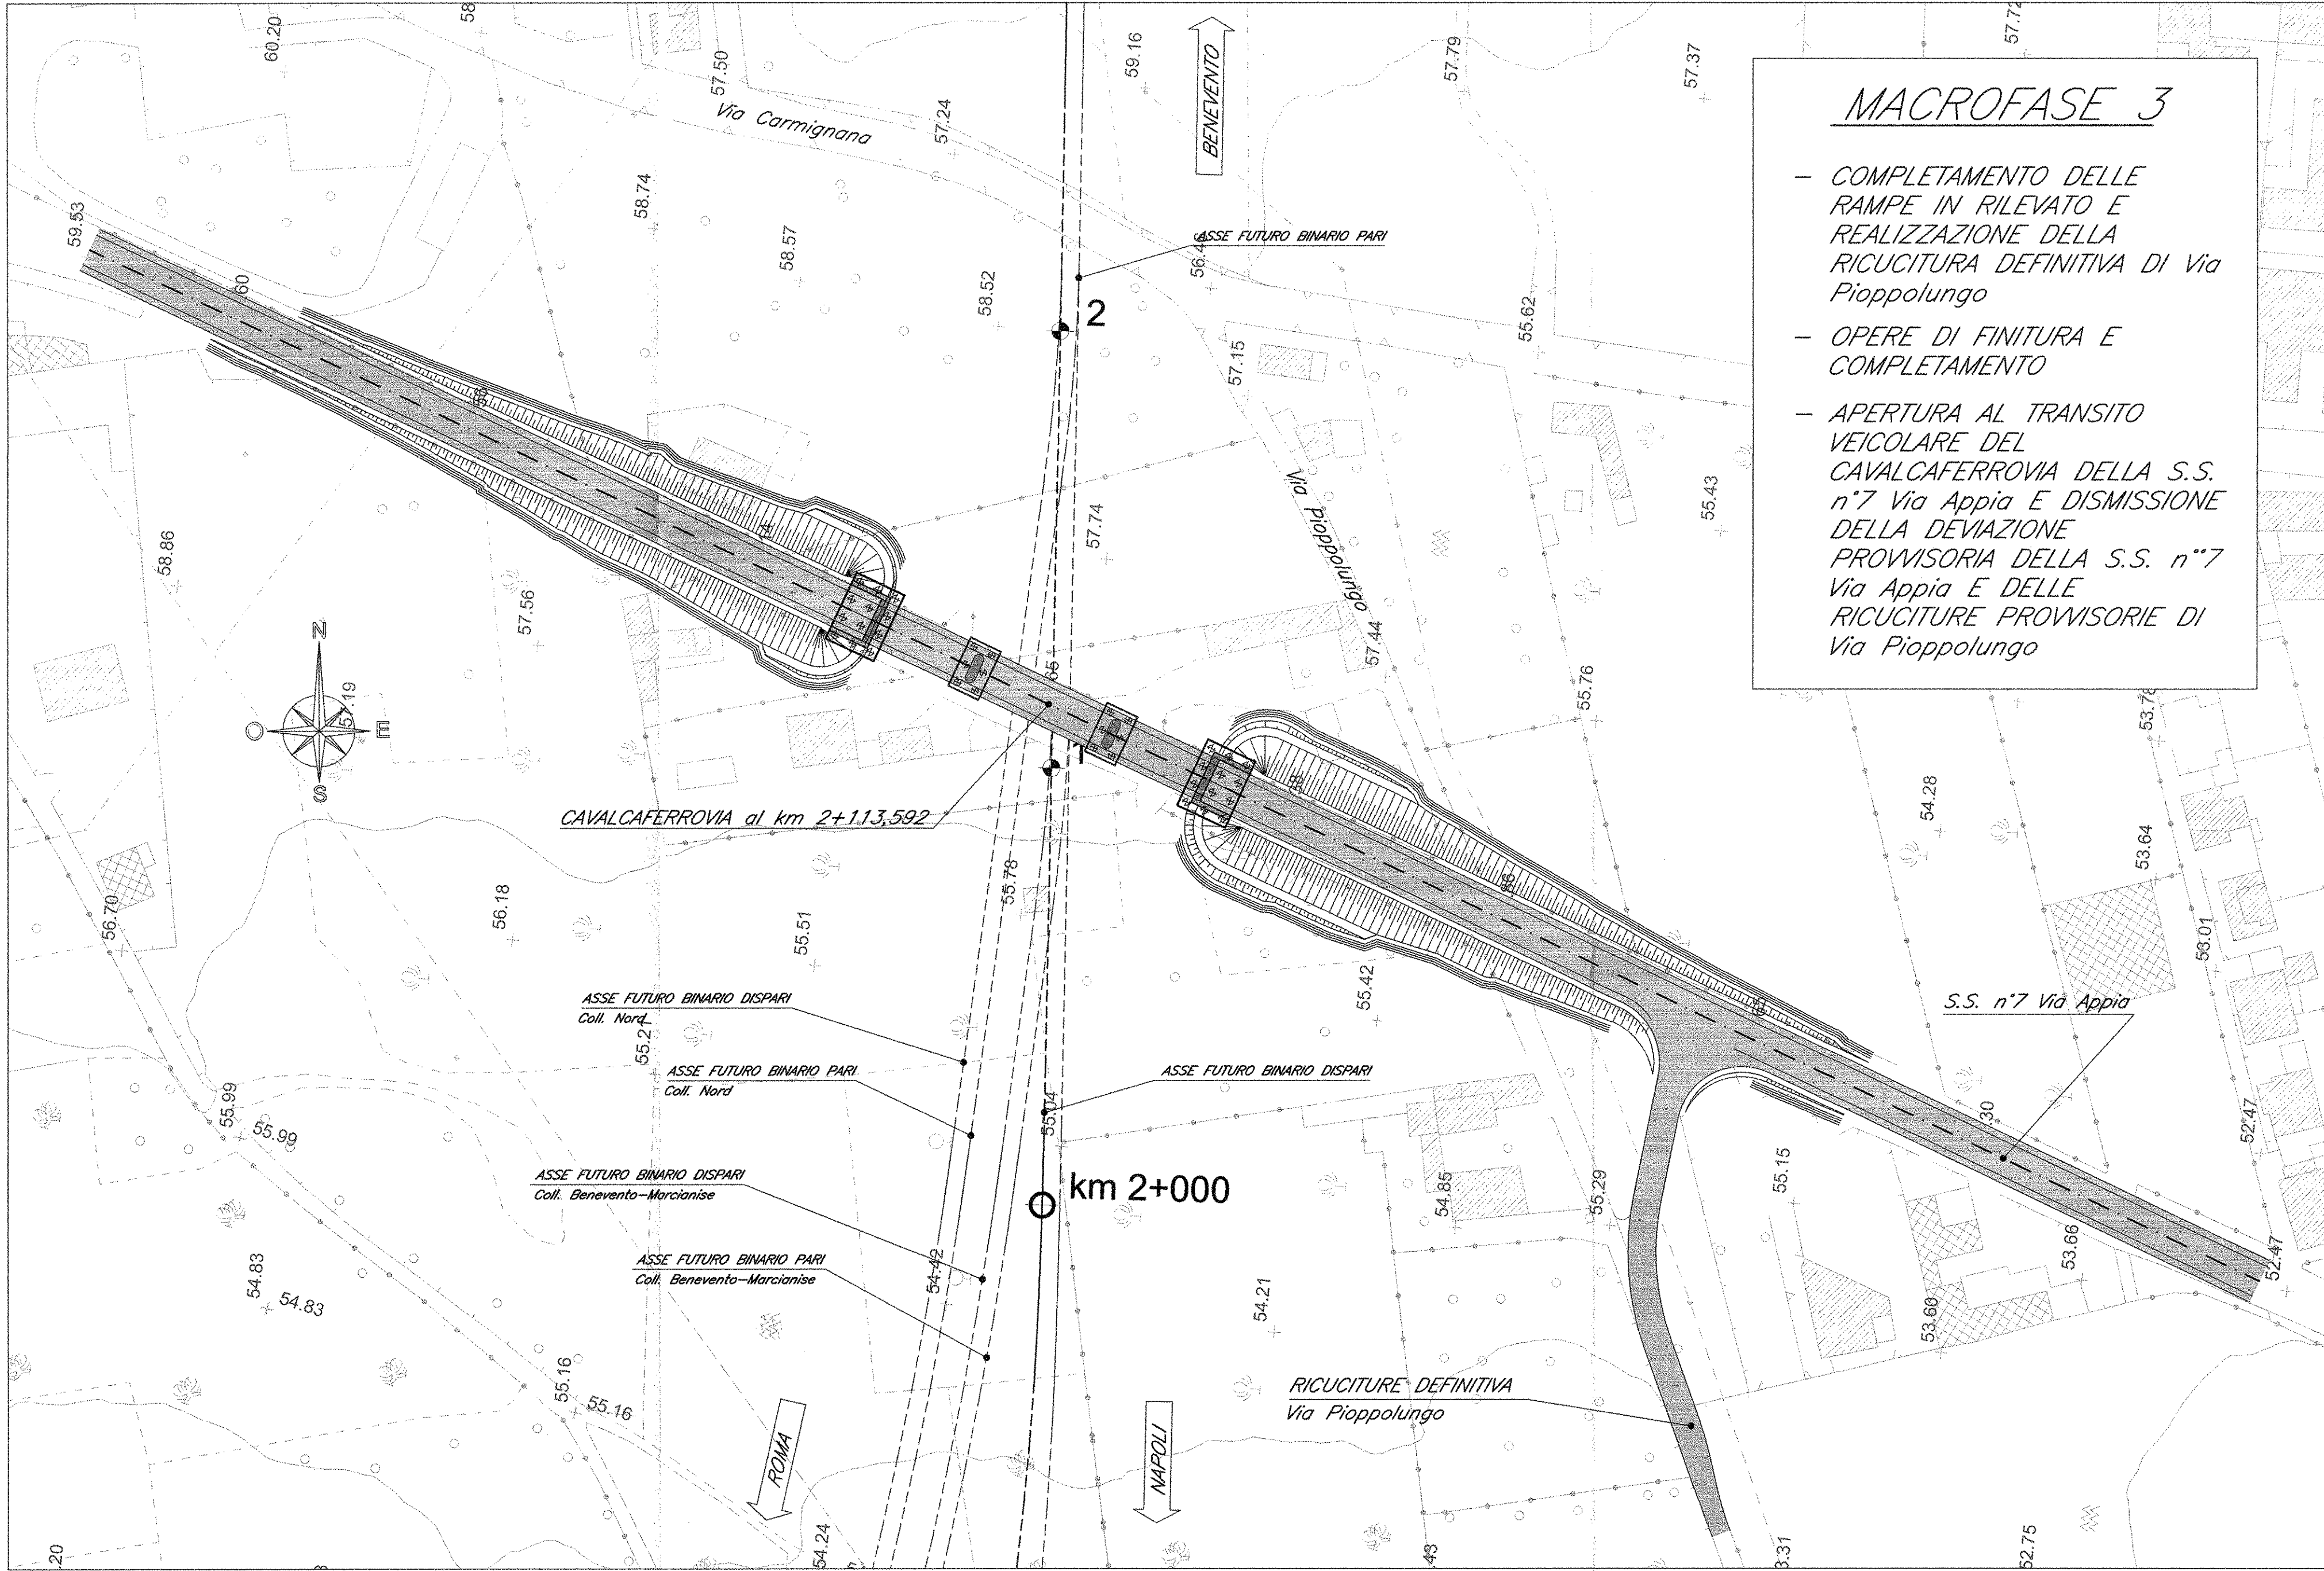
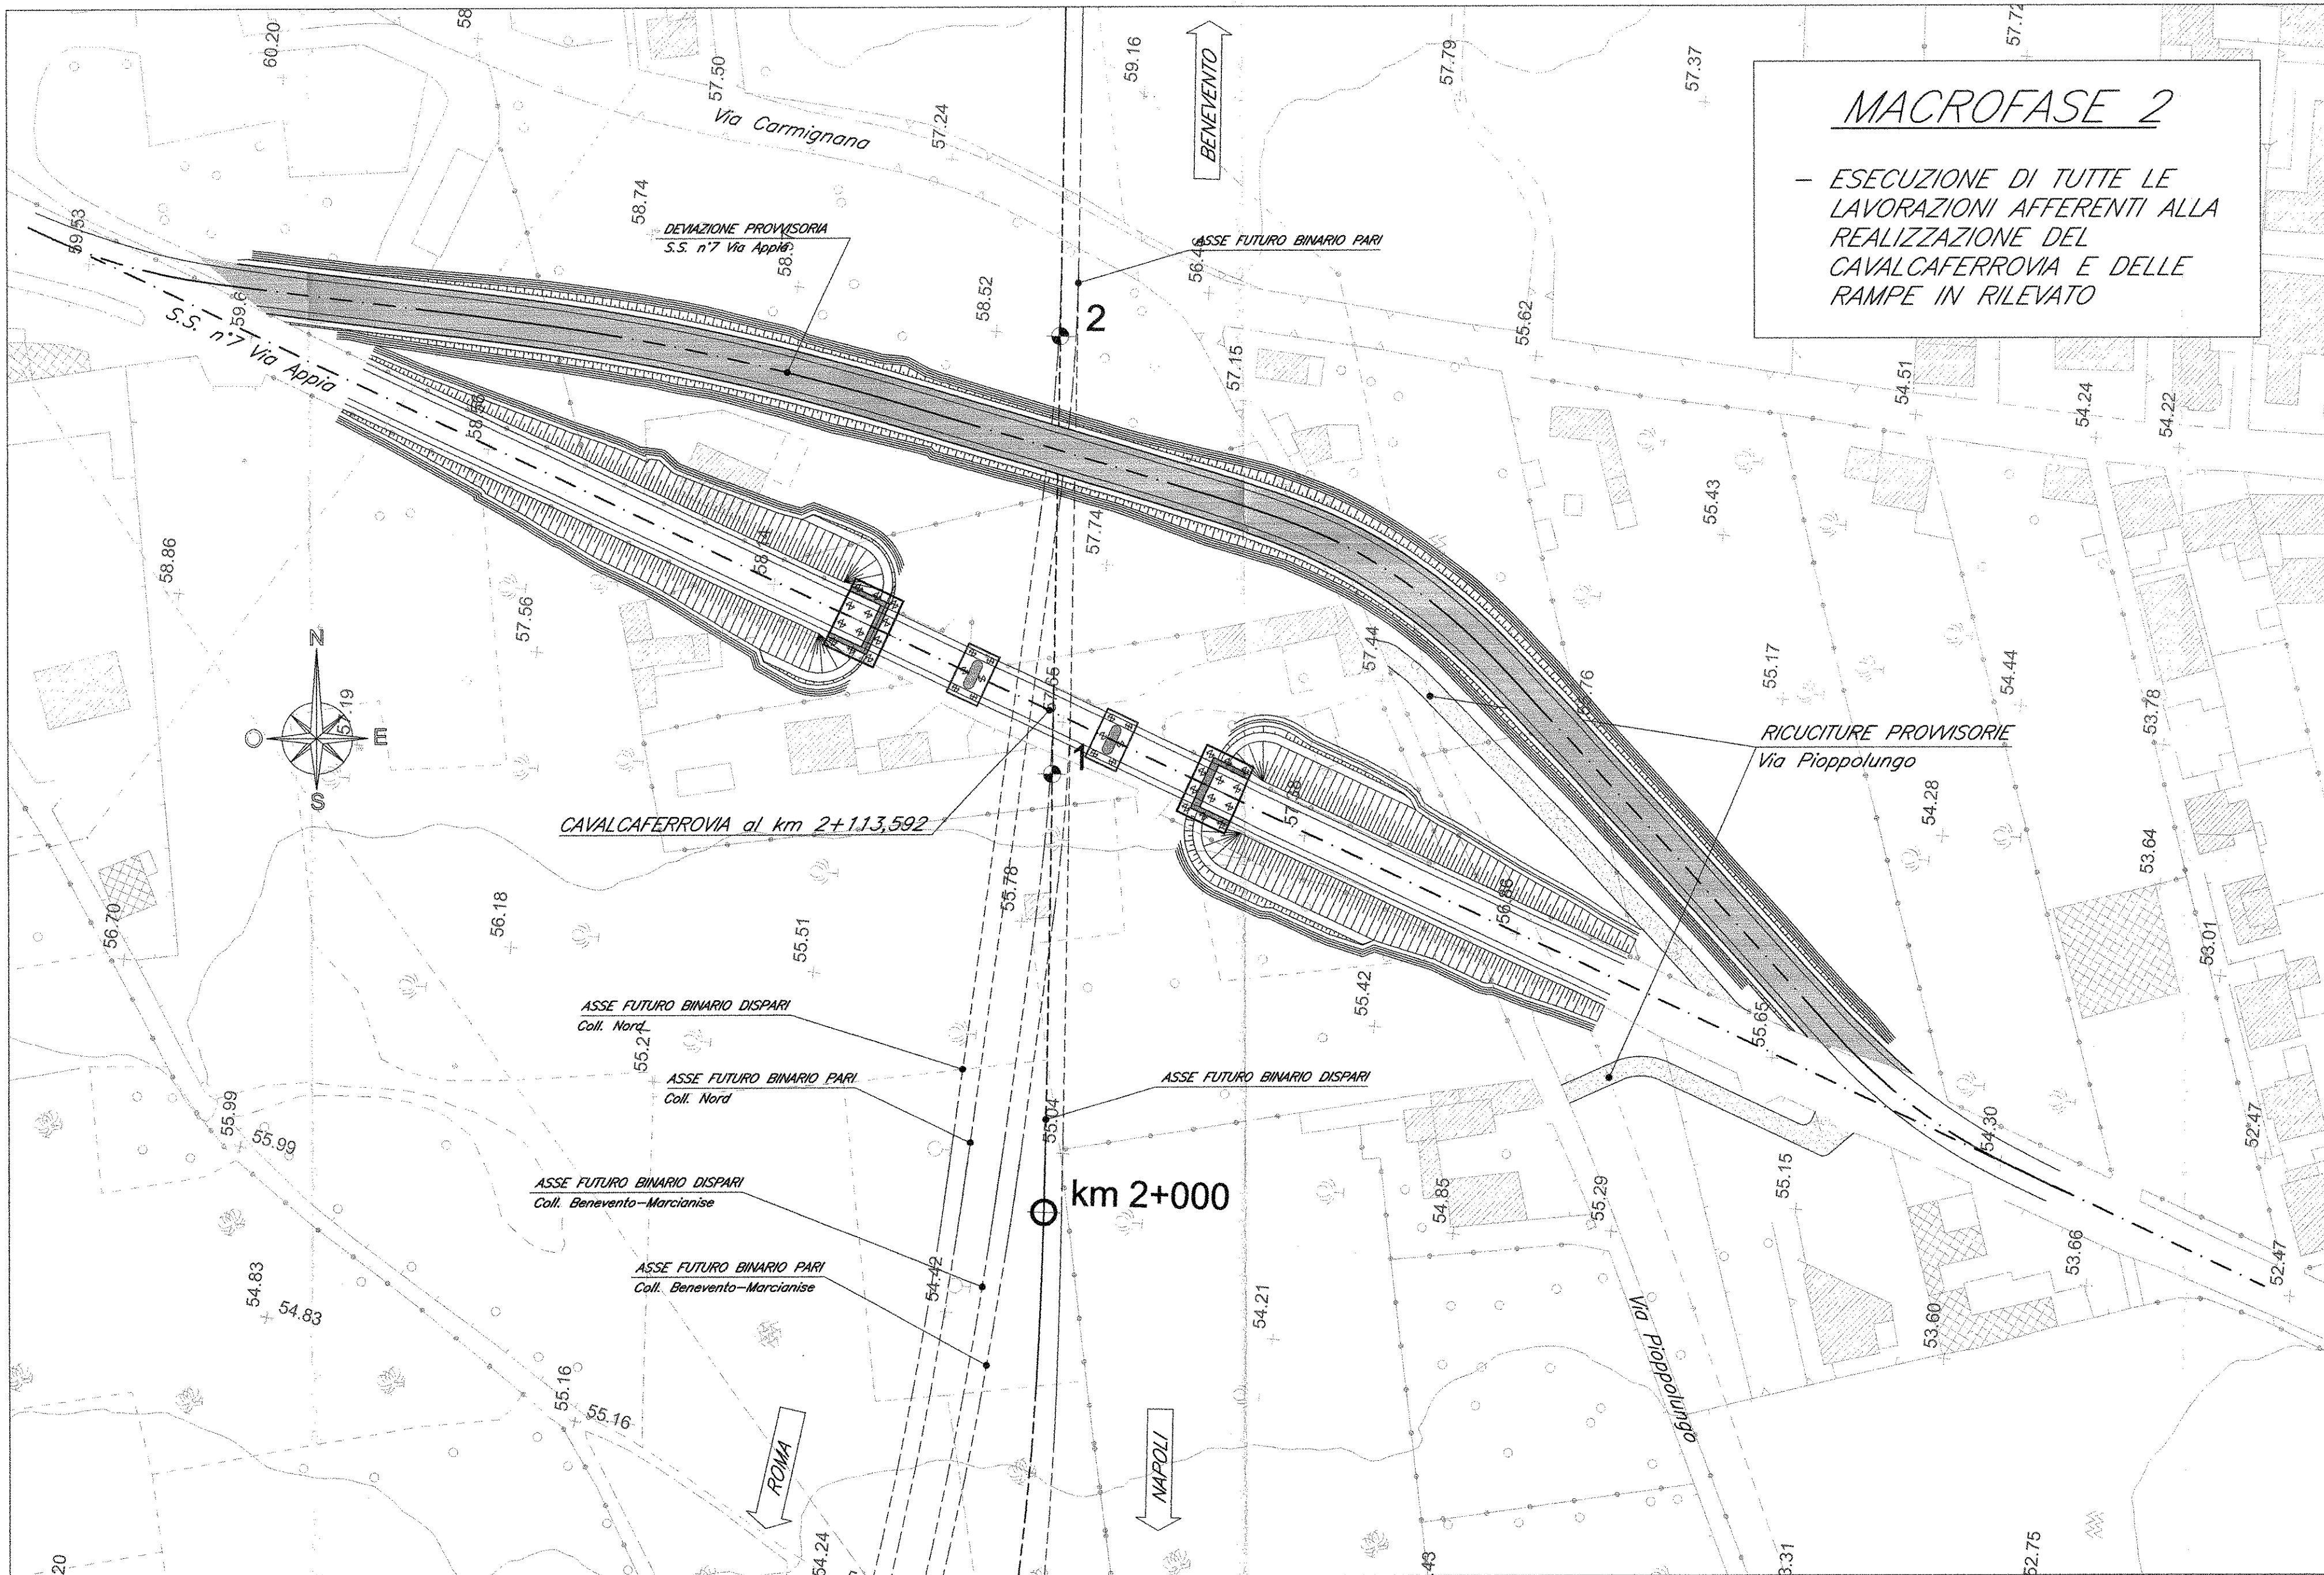
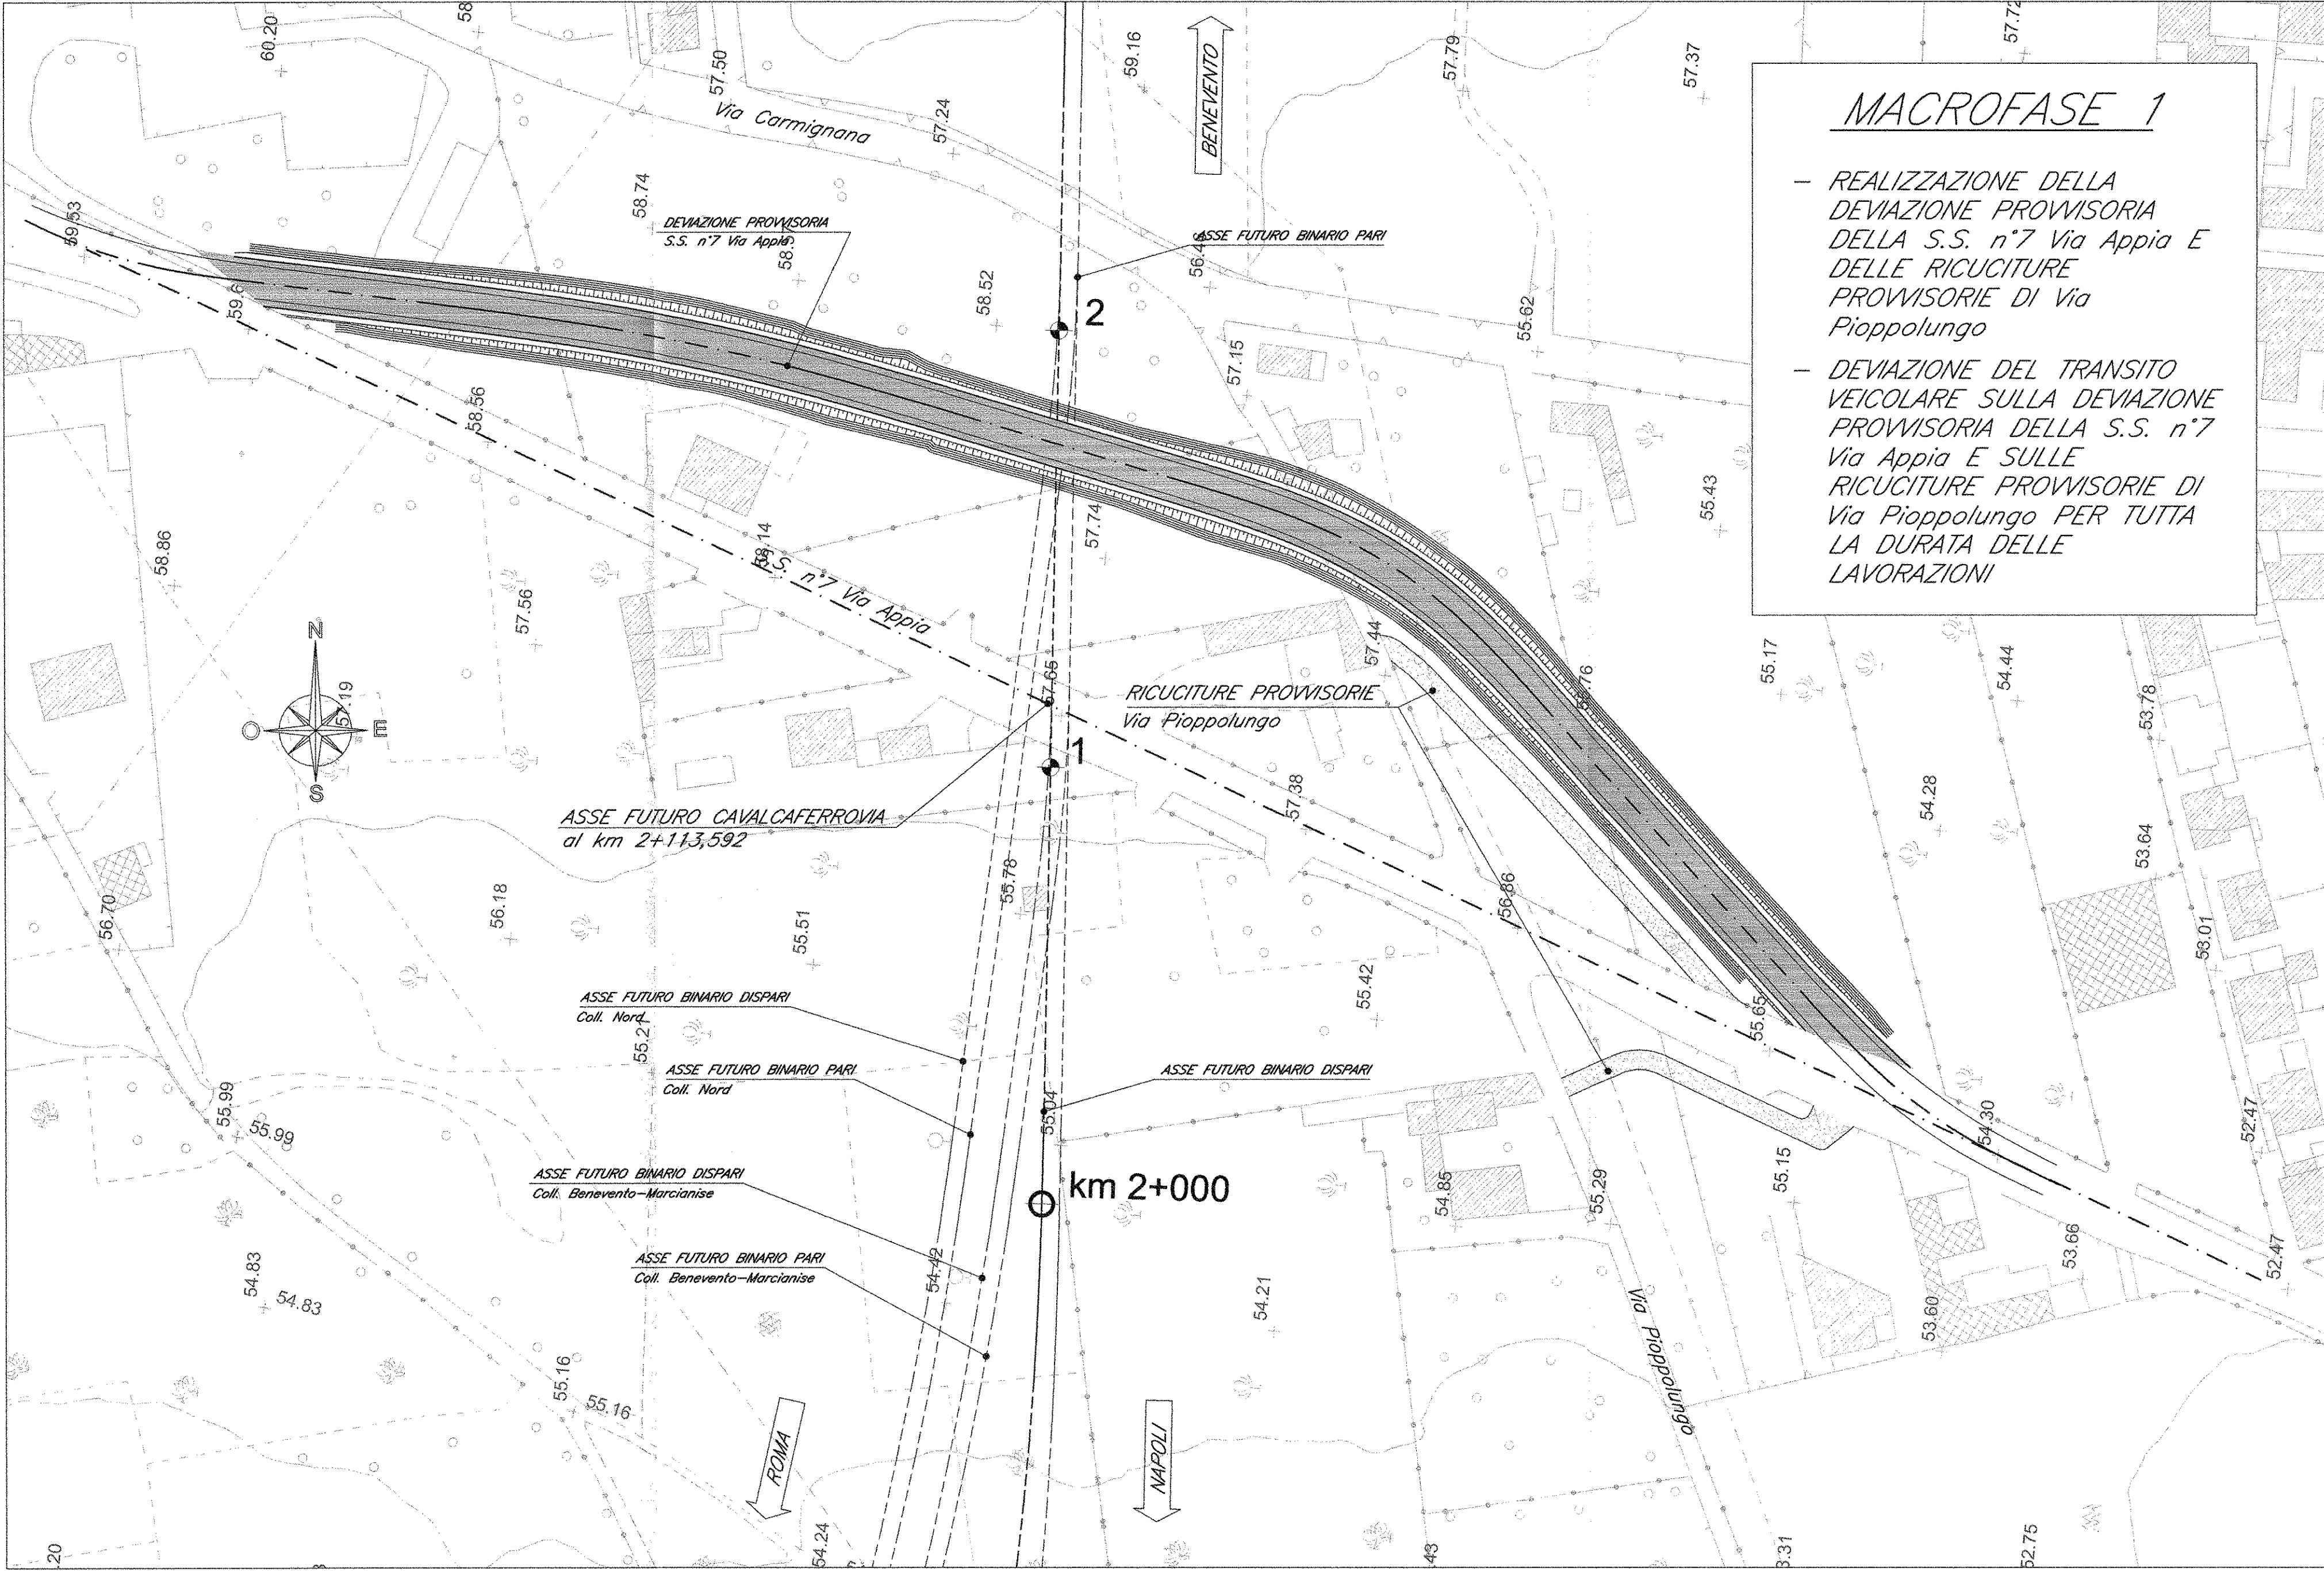


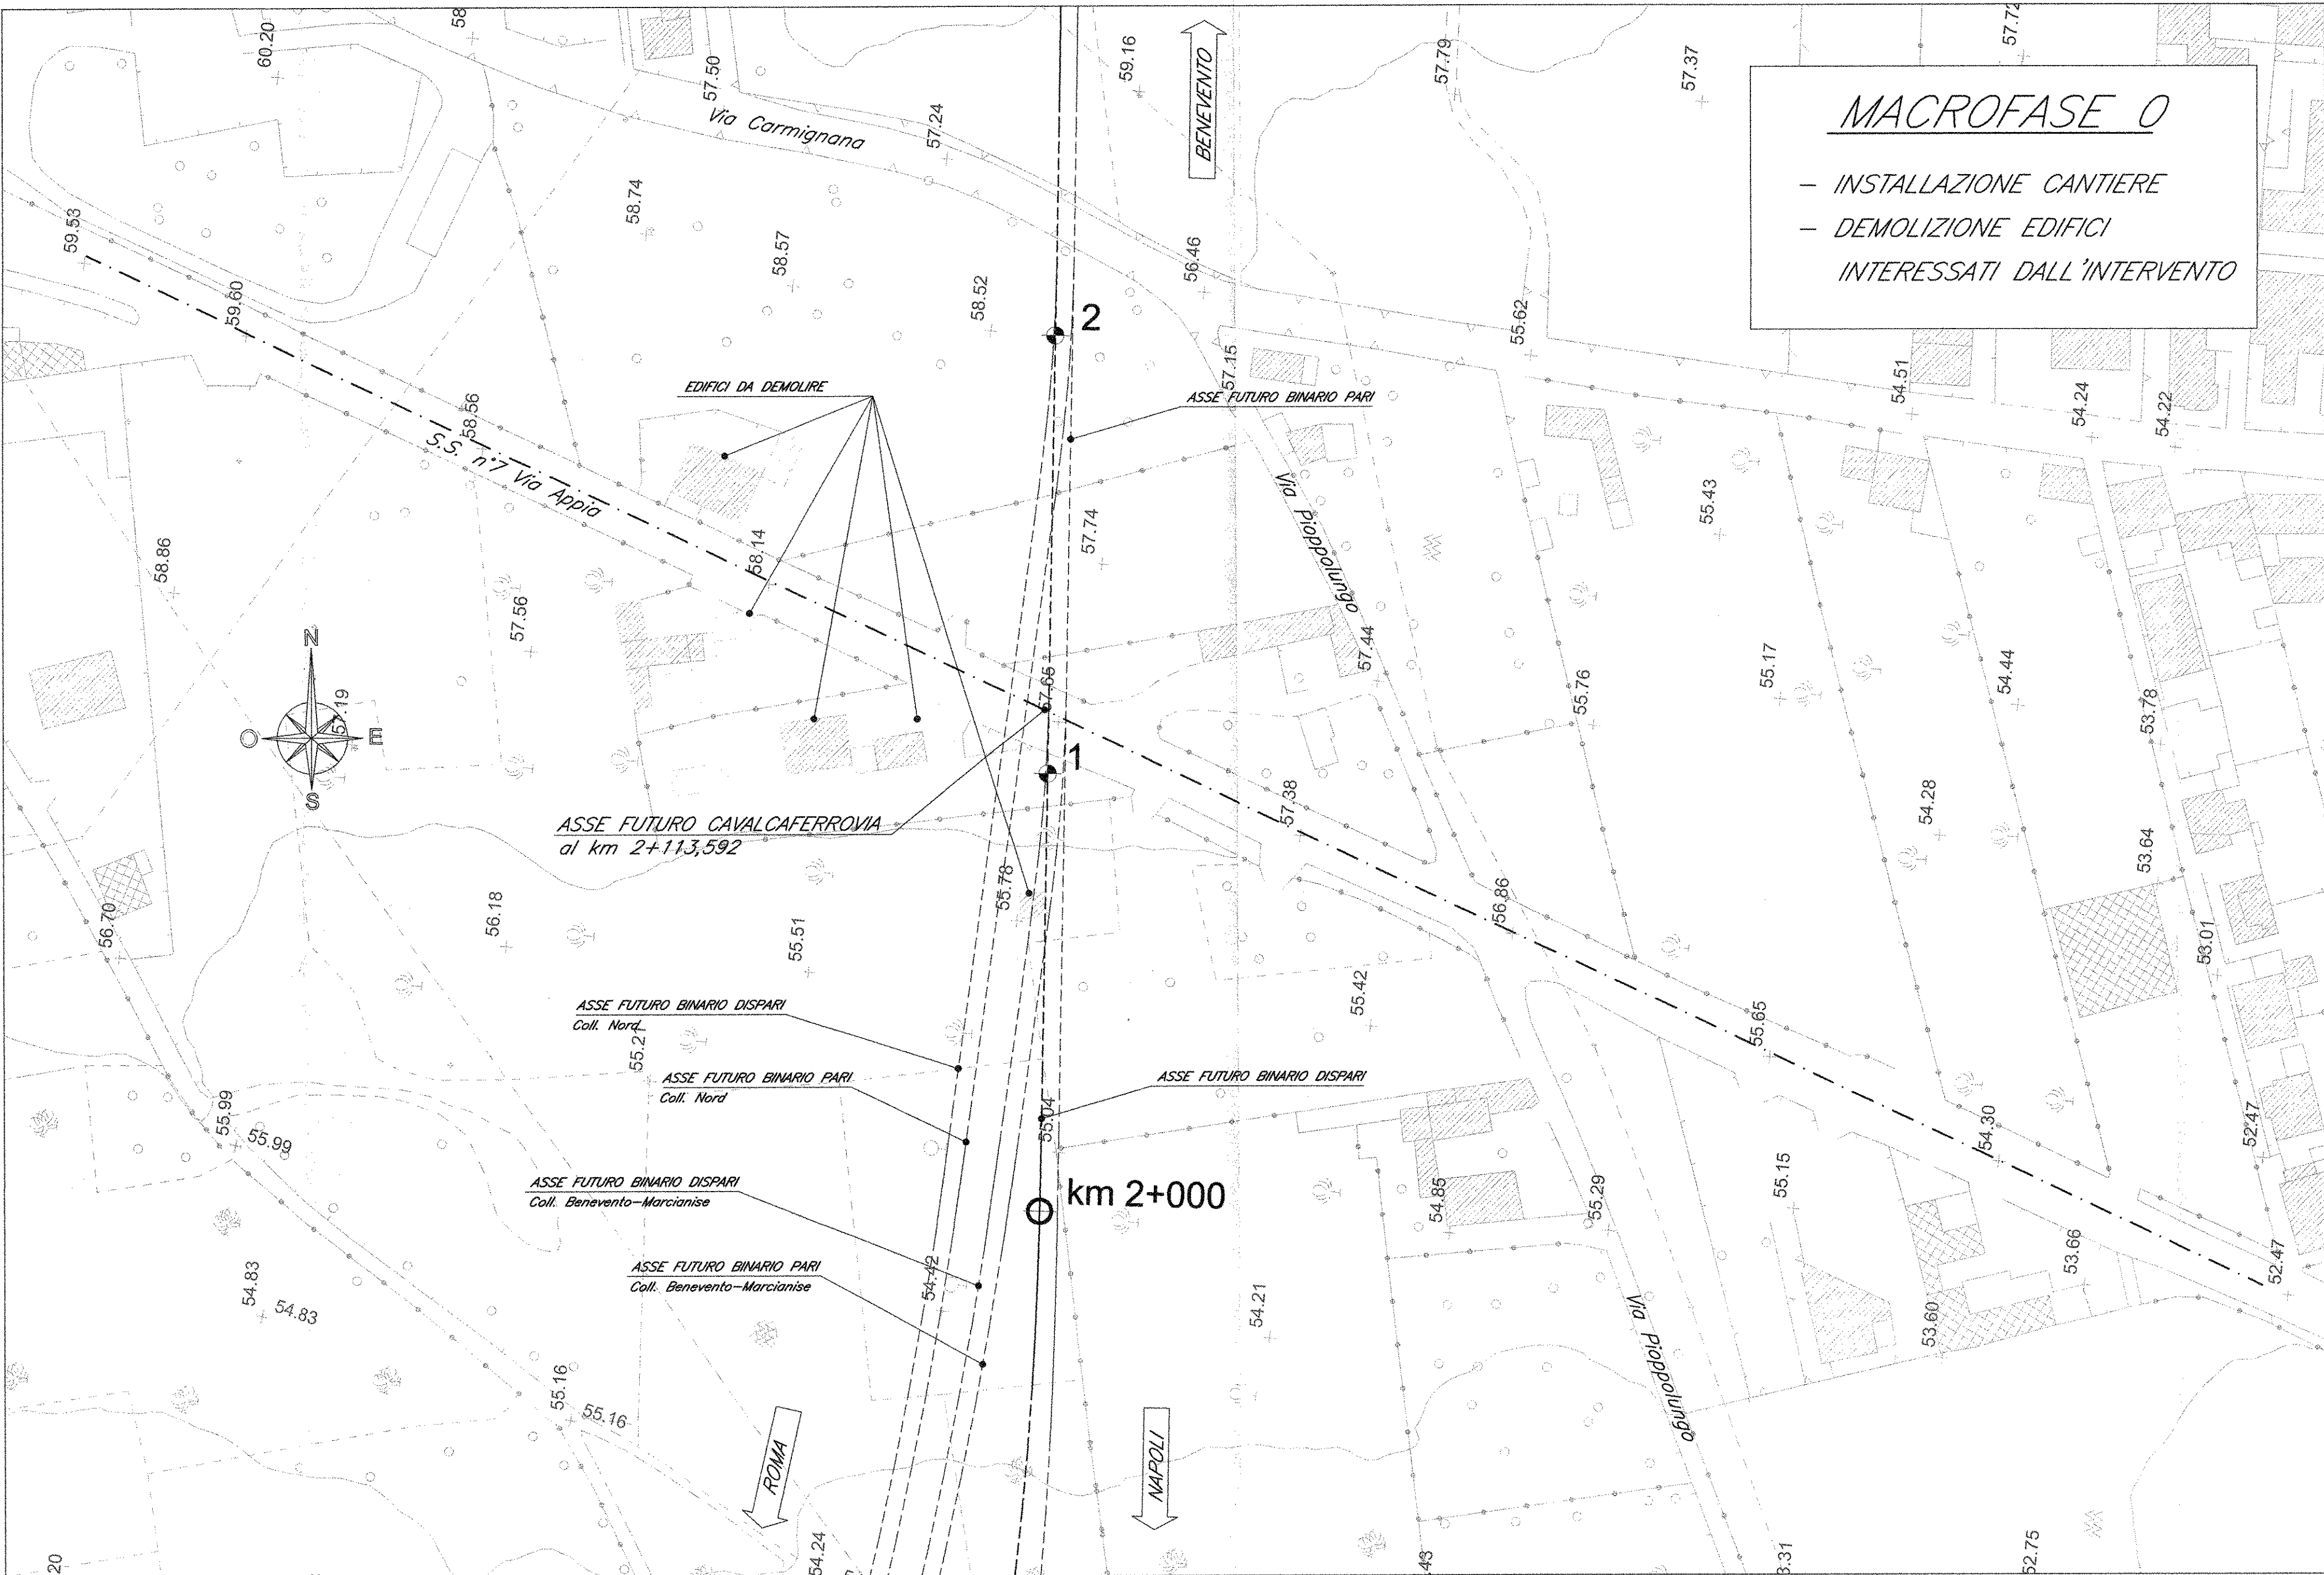

COMMITTENTE:

**RFI**  
R.F.I. - R.F.I. ITALIANA  
GRUPPO FERROVIE DELLO STATO ITALIANE

**DIREZIONE INVESTIMENTI  
PROGRAMMA NODO DI NAPOLI**

PROGETTAZIONE:

**ITALFERR**  
GRUPPO FERROVIE DELLO STATO ITALIANE

**DIREZIONE TECNICA  
U.O. STRUTTURE**

**PROGETTO DEFINITIVO**

**ITINERARIO NAPOLI-BARI  
RADDOPPIO TRATTA CANCELLO-BENEVENTO  
1° LOTTO FUNZIONALE CANCELLO-FRASSO TELESINO E VARIANTE ALLA  
LINEA ROMA-NAPOLI VIA CASSINO NEL COMUNE DI MADDALONI**

**CAVALCAFERROVIA**  
CAVALCAFERROVIA al km 2+113,592 - S.S. n°7 Via Appia

Fasi realizzative

SCALA: 1:1.000

COMMESSA LOTTO FASE ENTE TIPO DOC. OPERA/DISCIPLINA PROGR. REV.

1100F 01 D 09 P7 1100200 002 A

| Revis. | Descrizione         | Redatto     | Data     | Verificato | Data     | Approvato | Data     | Autocollato | Data     |
|--------|---------------------|-------------|----------|------------|----------|-----------|----------|-------------|----------|
| A      | Emissione Esecutiva | M. Chiofalo | Lug 2015 | T. Albano  | Lug 2015 | F. Canone | Lug 2015 | A. Vignola  | Lug 2015 |
|        |                     |             |          |            |          |           |          |             |          |
|        |                     |             |          |            |          |           |          |             |          |
|        |                     |             |          |            |          |           |          |             |          |

File: 1100F 01 D 09 P7 1100200.002.A n. Elab.: 378