

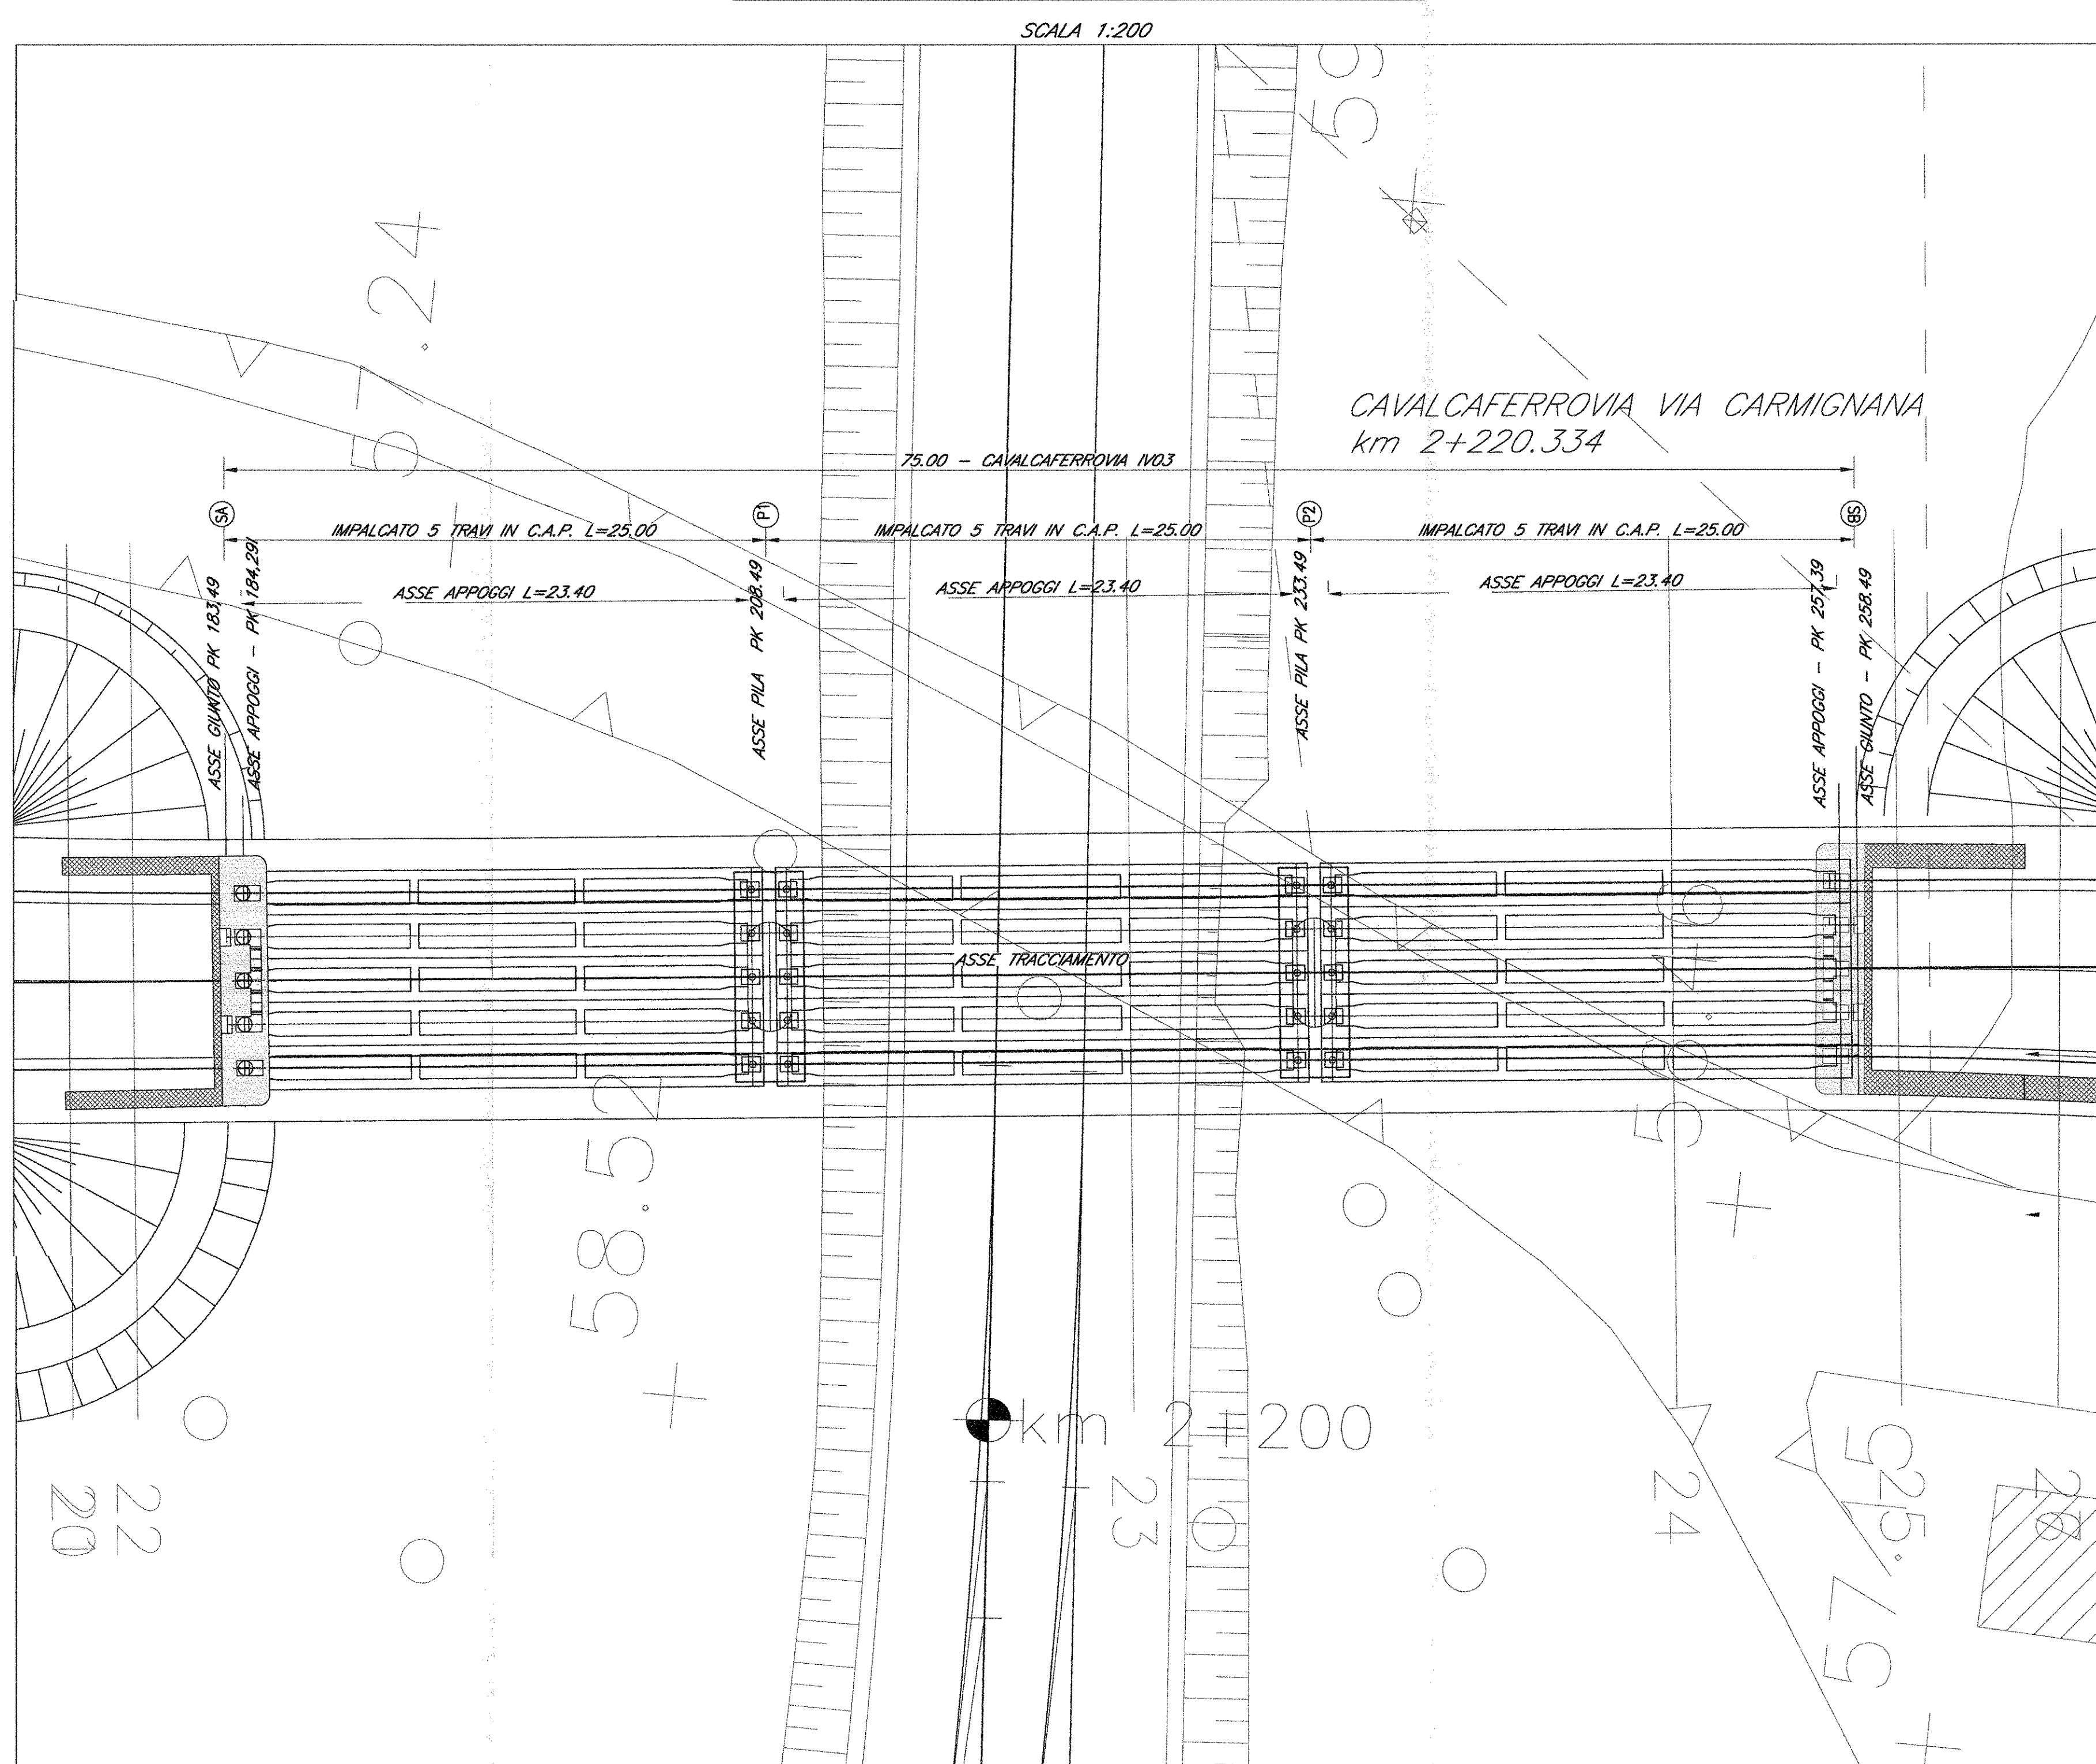



PIANTA TRAVI IMPALCATO IV03

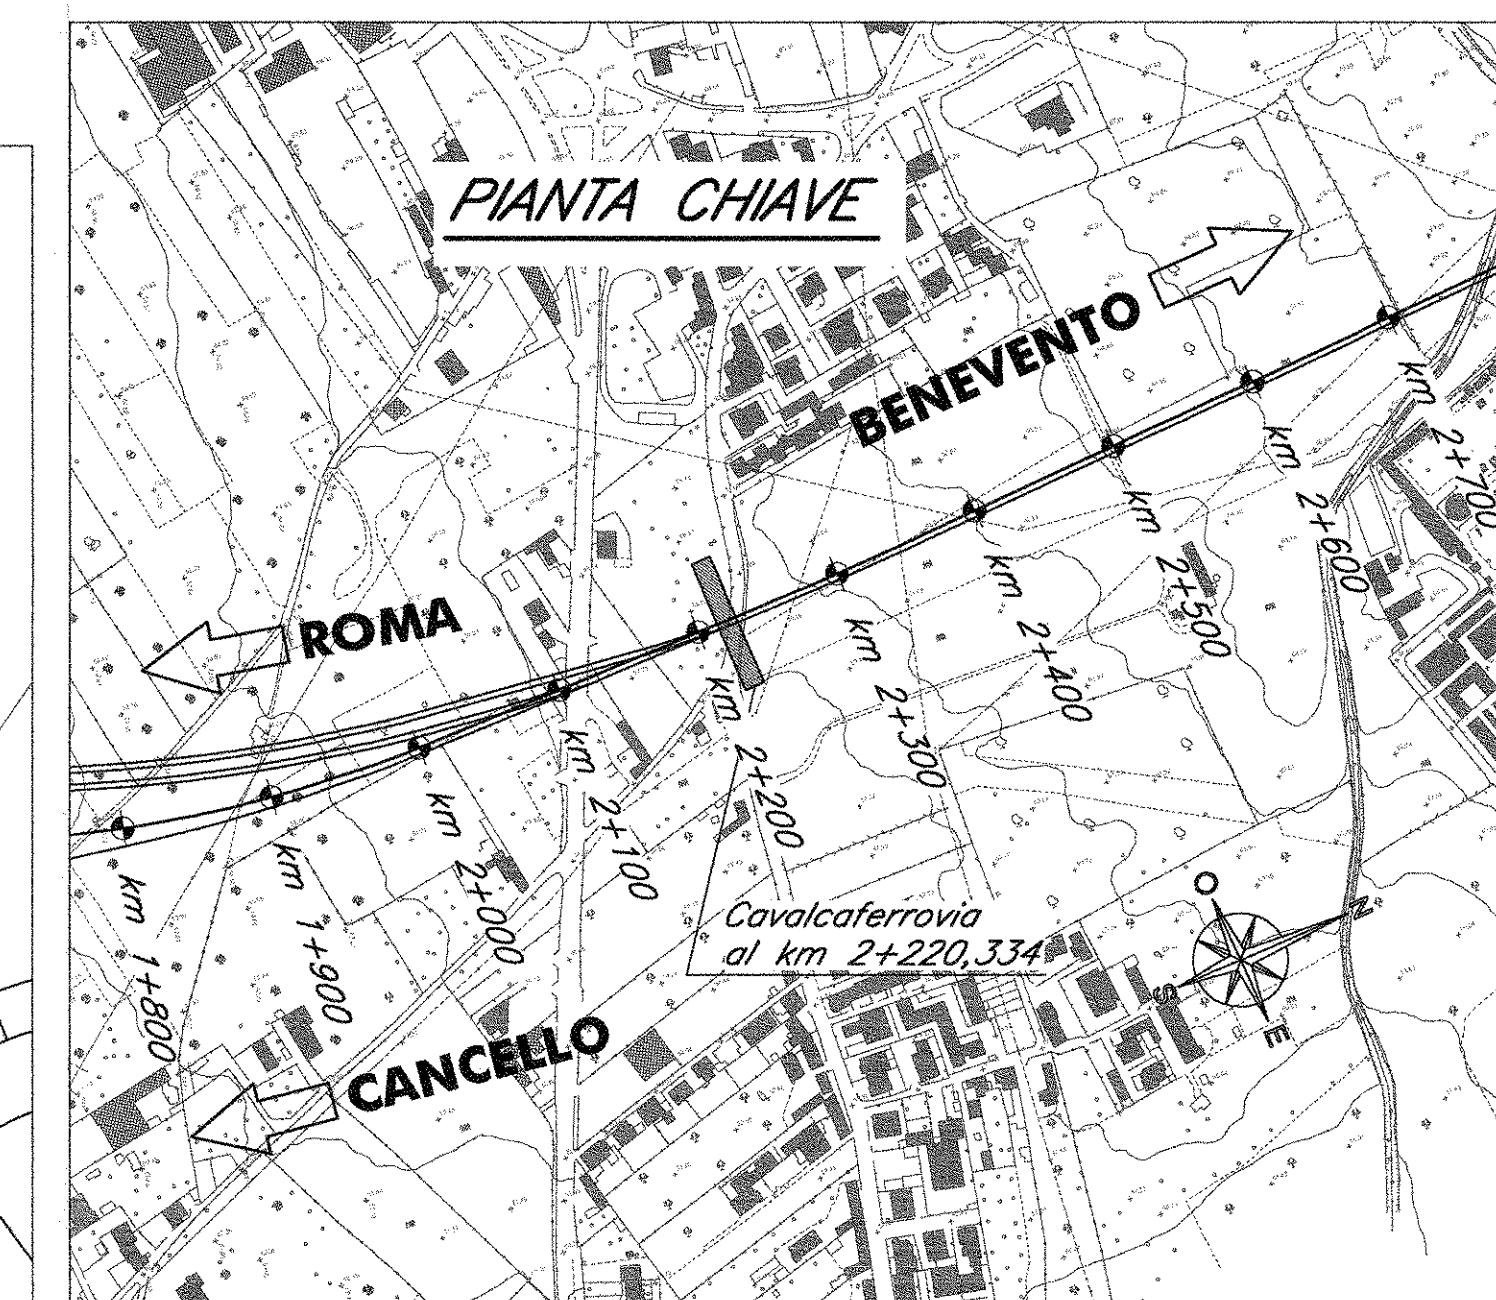

PIANTA IMPALCATO IV03

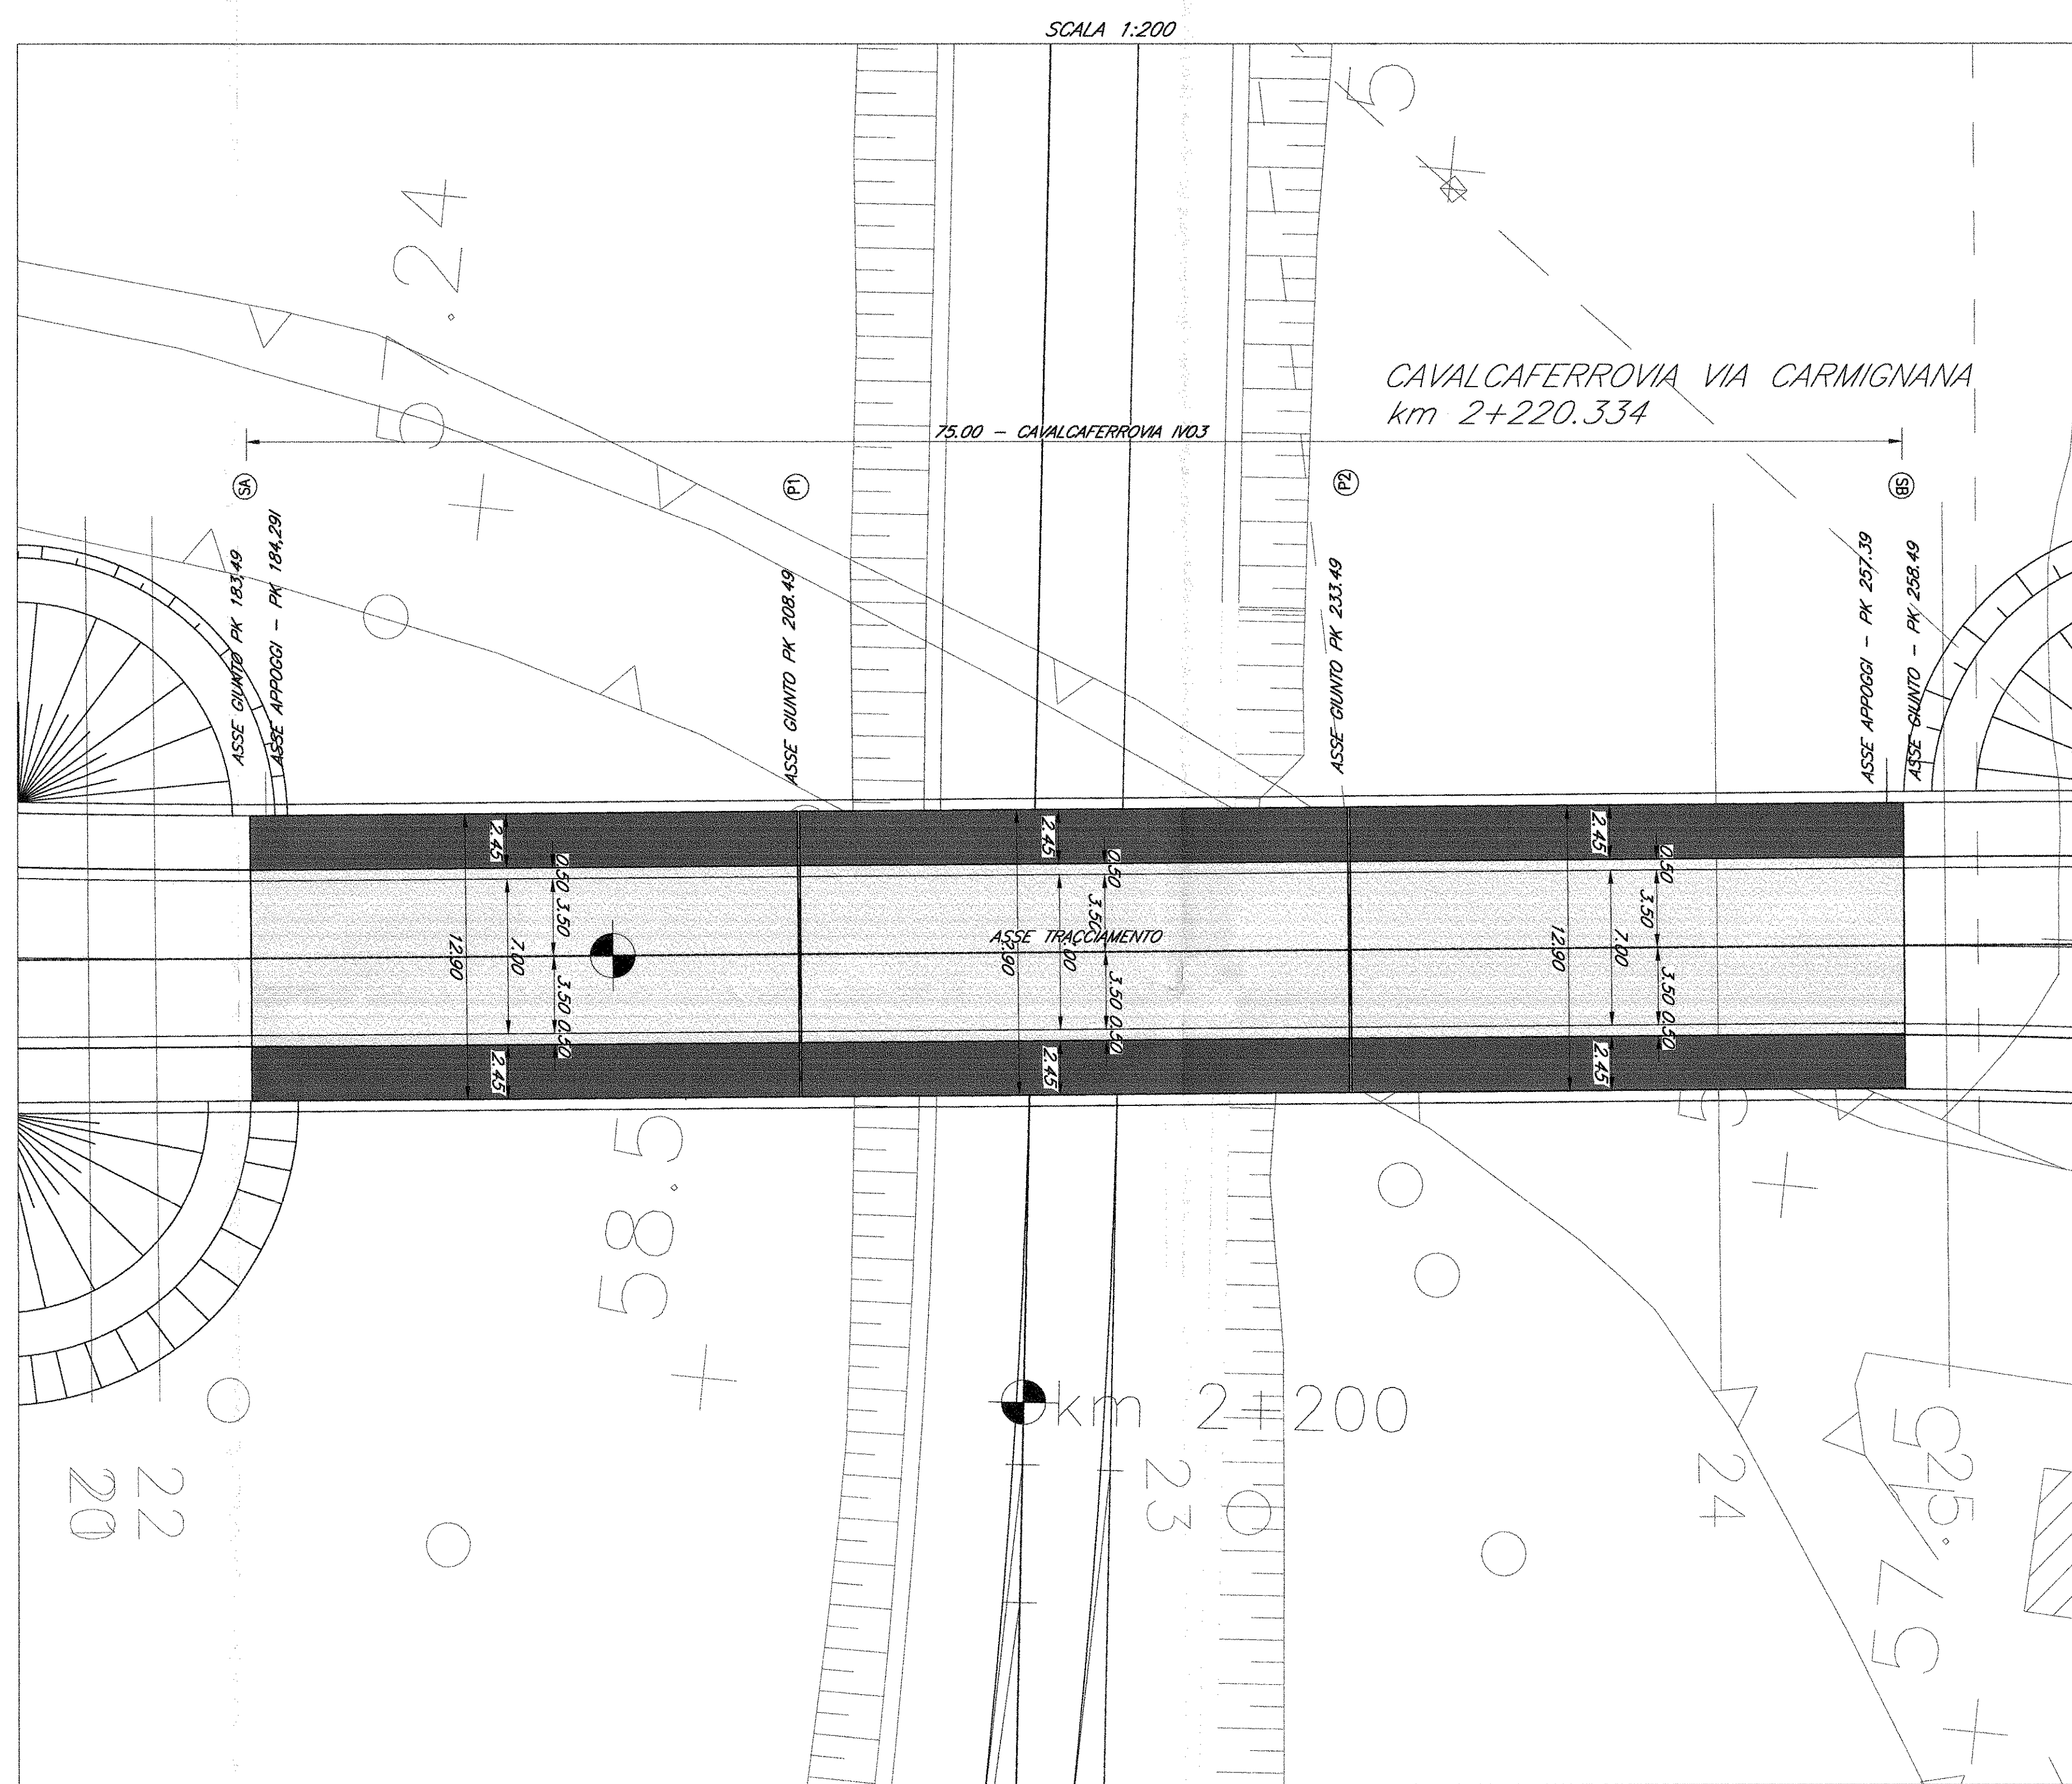


PROSPETTO LONGITUDINALE IV03

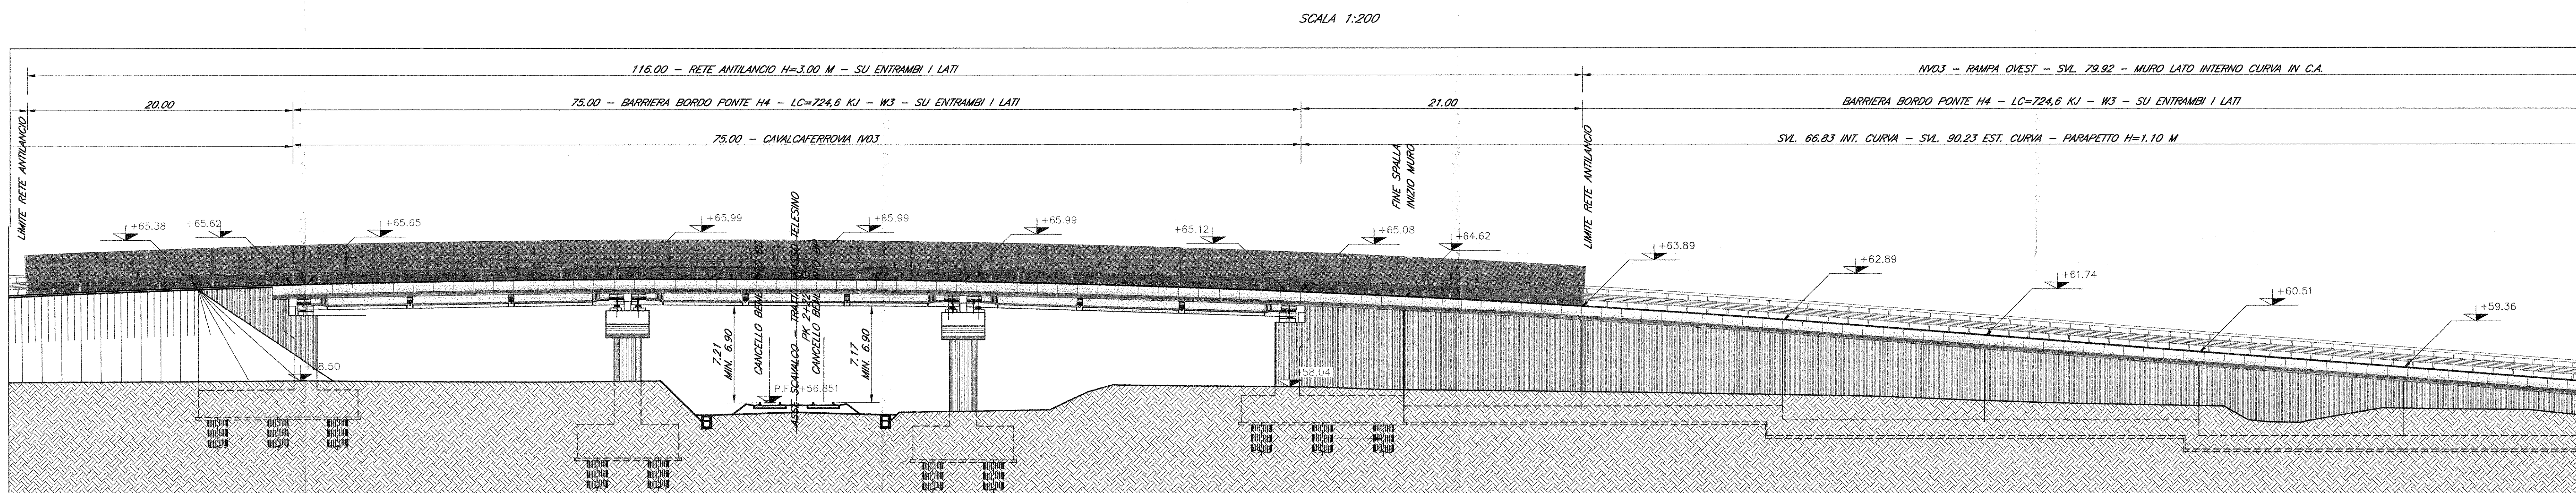


SEZIONE TIPO - PIATTAFORMA STRADALE DI VIA CARMIGNANA

SCALA 1:50

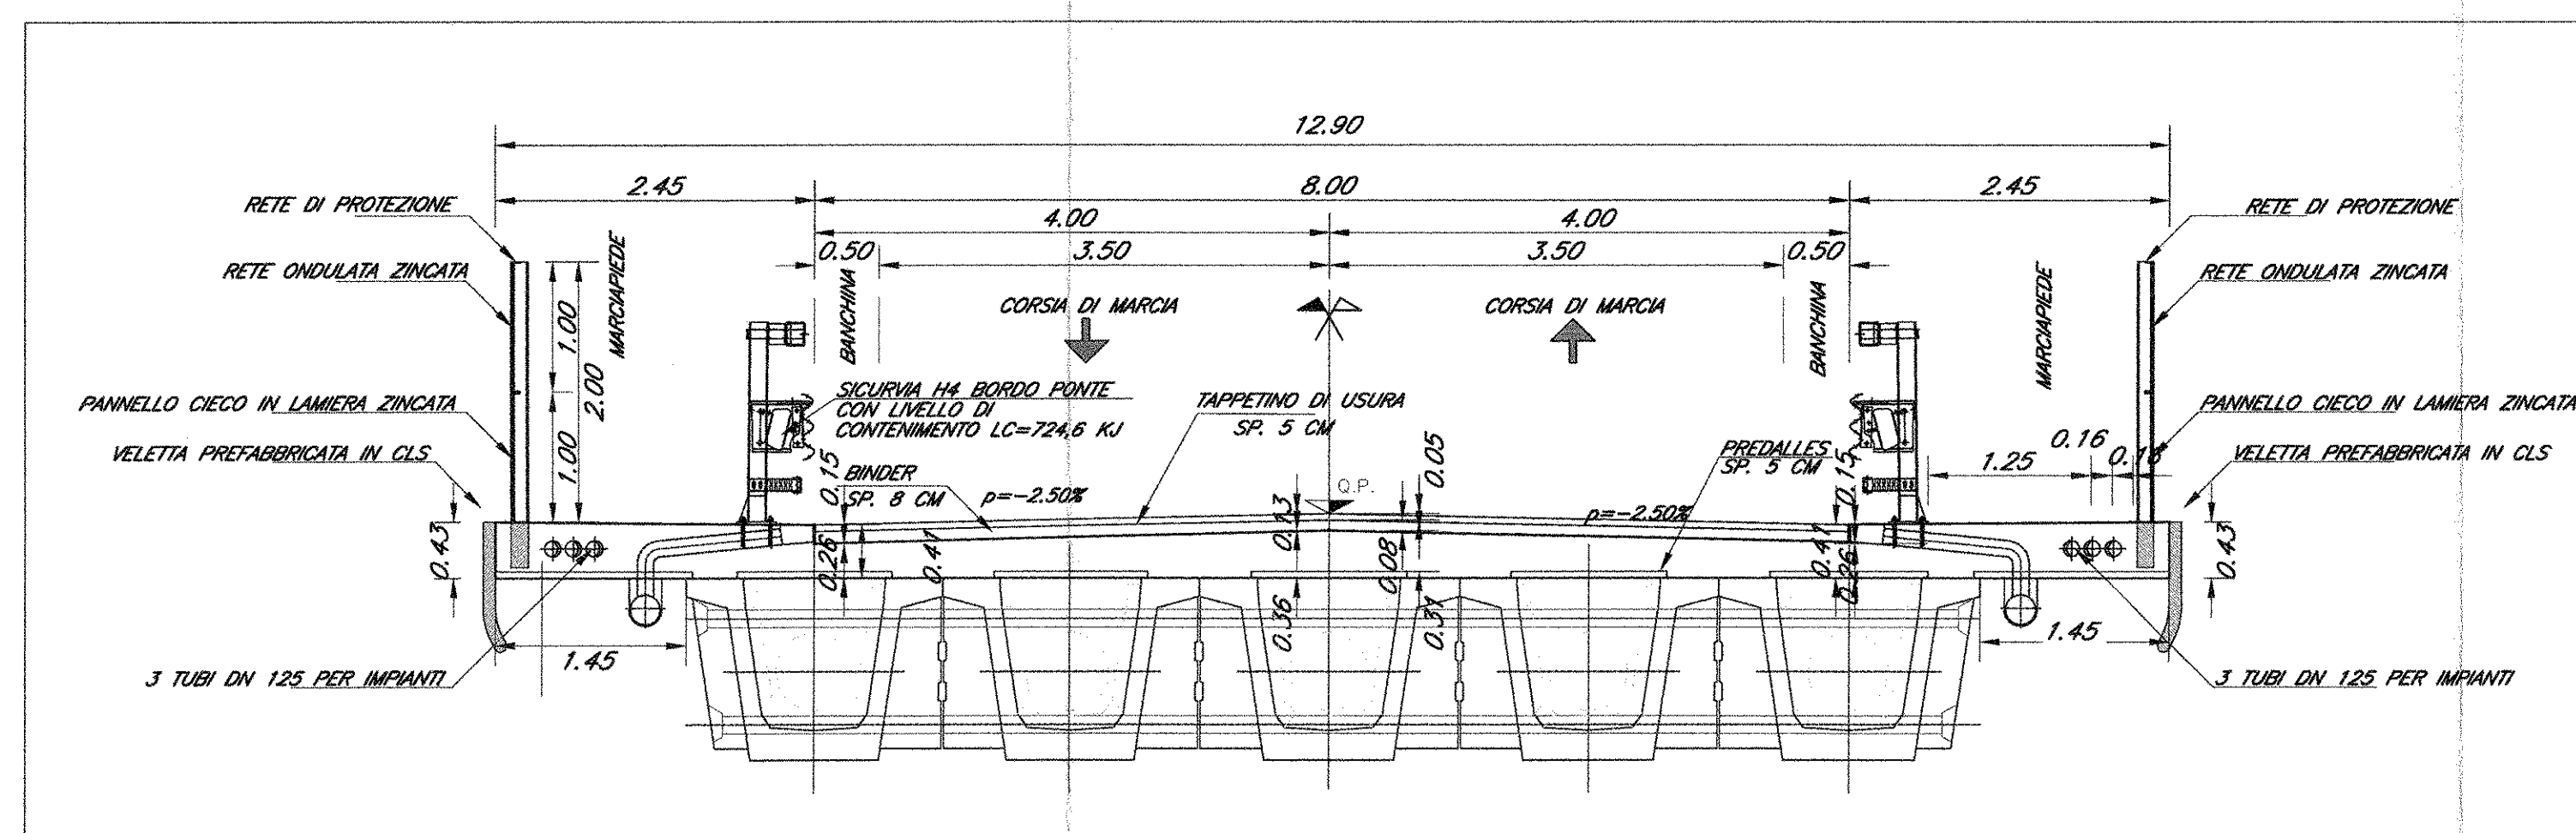

DETTAGLIO PAVIMENTAZIONE SU IMPALCATO

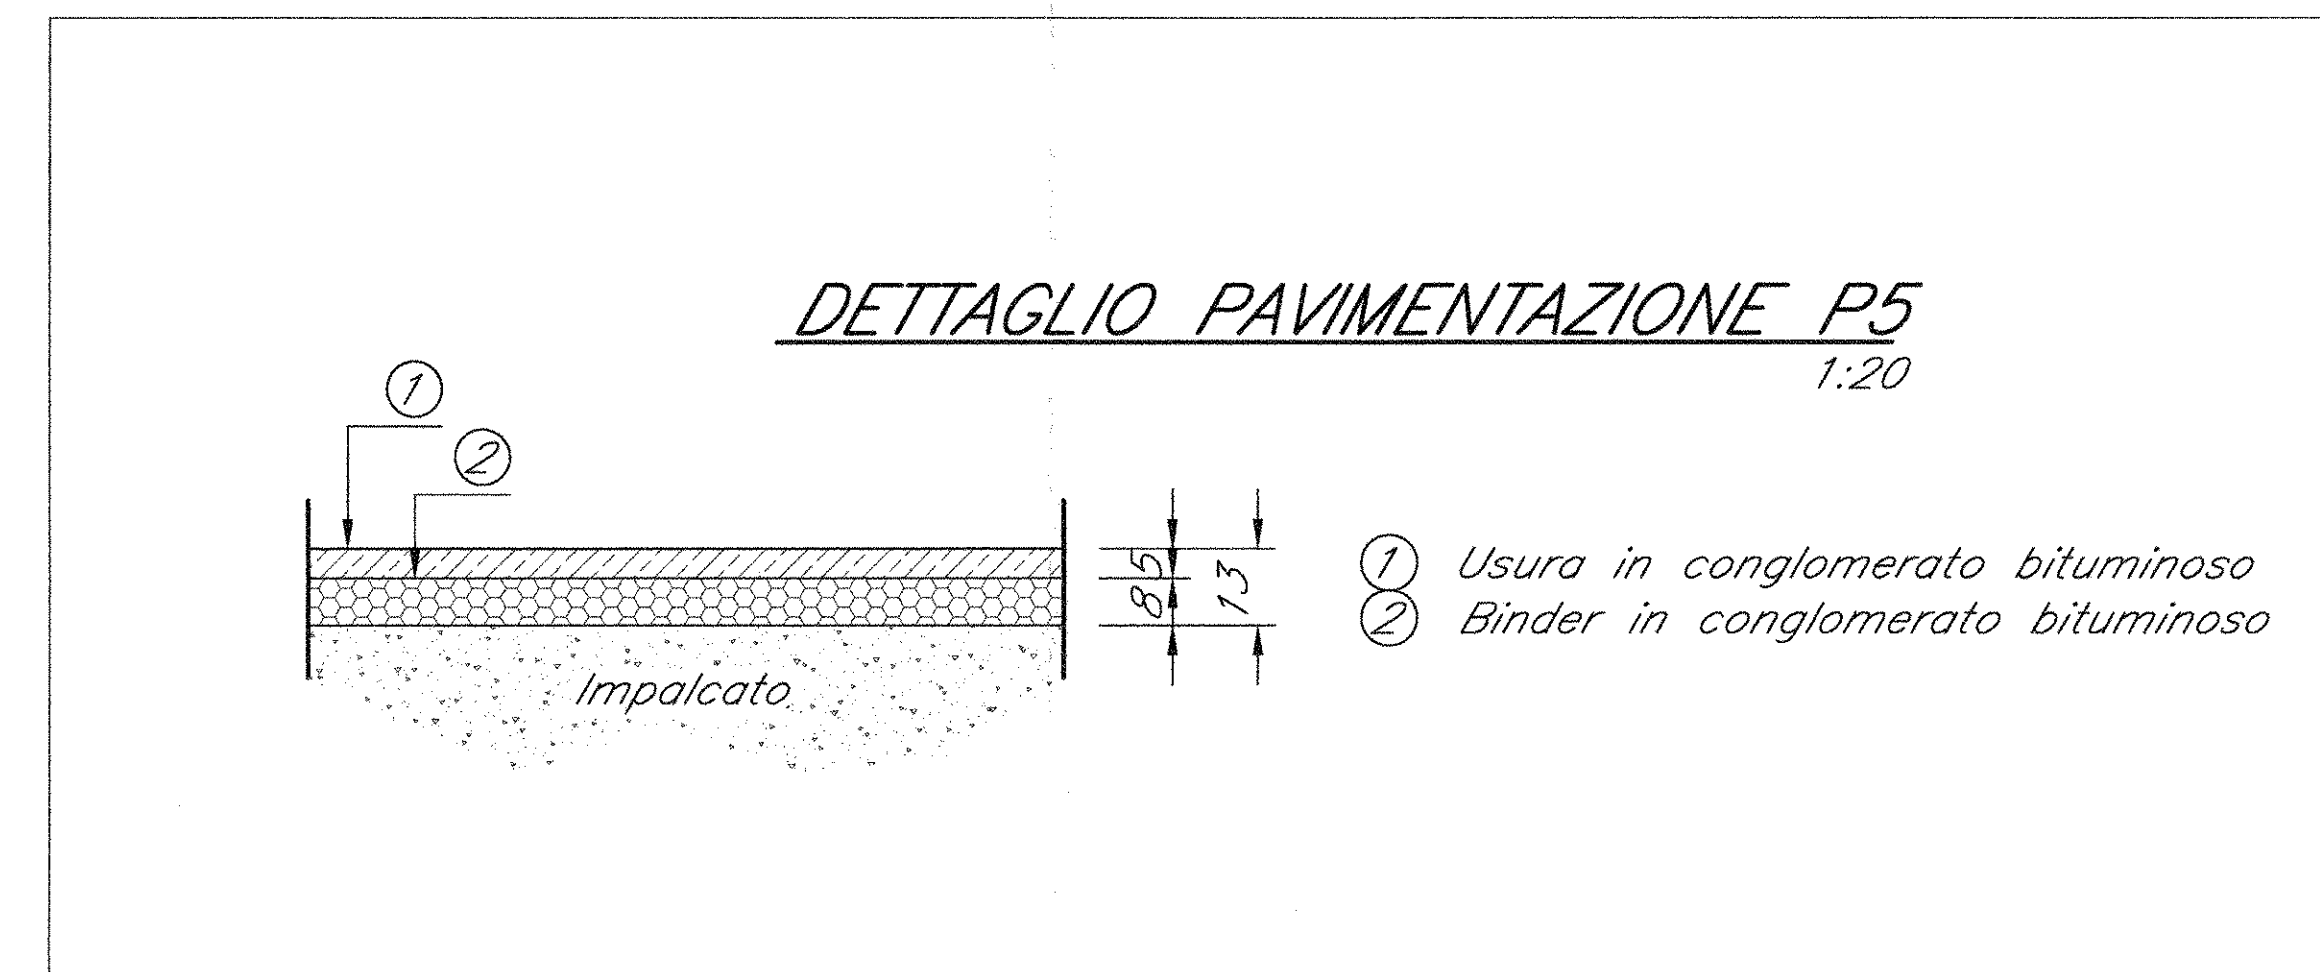

COMMITTENTE:
RFI
RETE FERROVIARIA ITALIANA
GRUPPO FERROVIE DELLO STATO ITALIANO
DIREZIONE INVESTIMENTI
PROGRAMMA NODO DI NAPOLI

PROGETTAZIONE:
ITALFERR
GRUPPO FERROVIE DELLO STATO ITALIANO

DIREZIONE TECNICA
U.O. STRUTTURE

PROGETTO DEFINITIVO

ITINERARIO NAPOLI-BARI
RADDOPPIO TRATTA CANCELLO-FRASSO TELESINO E VARIANTE ALLA
LINEA ROMA-NAPOLI VIA CASSINO NEL COMUNE DI MADDALONI

CAVALCAFERROVIA
CAVALCAFERROVIA al km 2+220,334 - Via Carmignana
Pianta impalcato, travi, sezioni e prospetto

SCALA:
1:200

COMMESSA LOTTO FASE ENTE TIPO DOC. OPERA/DISCIPLINA PROGR. REV.

IF0F 01 D 09 PZ IV0300 001 A

Revis.	Descrizione	Redatto	Data	Verificato	Data	Approvato	Data	Autorizzato	Data
A	Emissione Esecutiva	M. Chiodi	Lug 2015	T. Alberici	Lug 2015	F. Carone	Lug 2015	A. Vignoli	Lug 2015

File: IF0F-01-D-09-PZ-IV0300-001-A n. Edib.: 381