



PIATTAFORMA DI VIA CARMIGNANA

SCALA 1:50

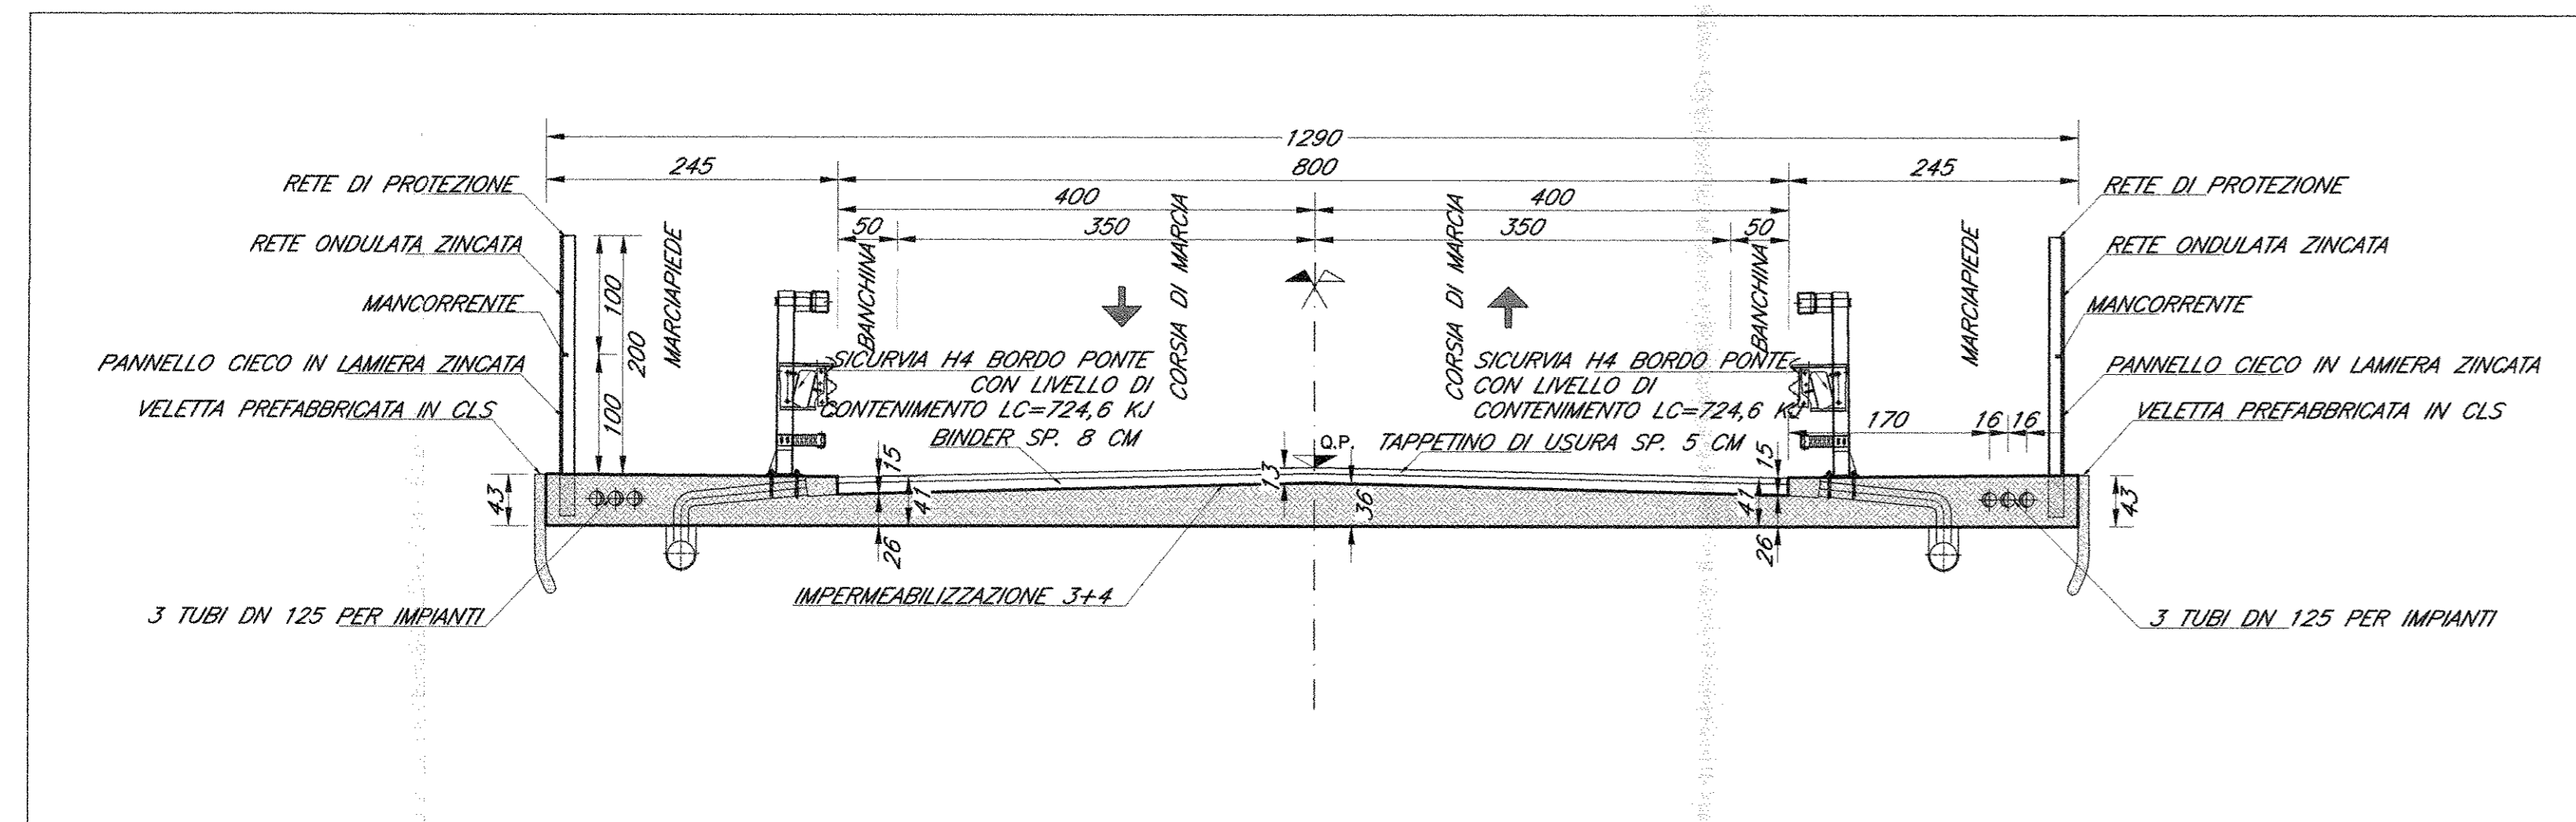


SEZIONE A-A

SCALA 1:50

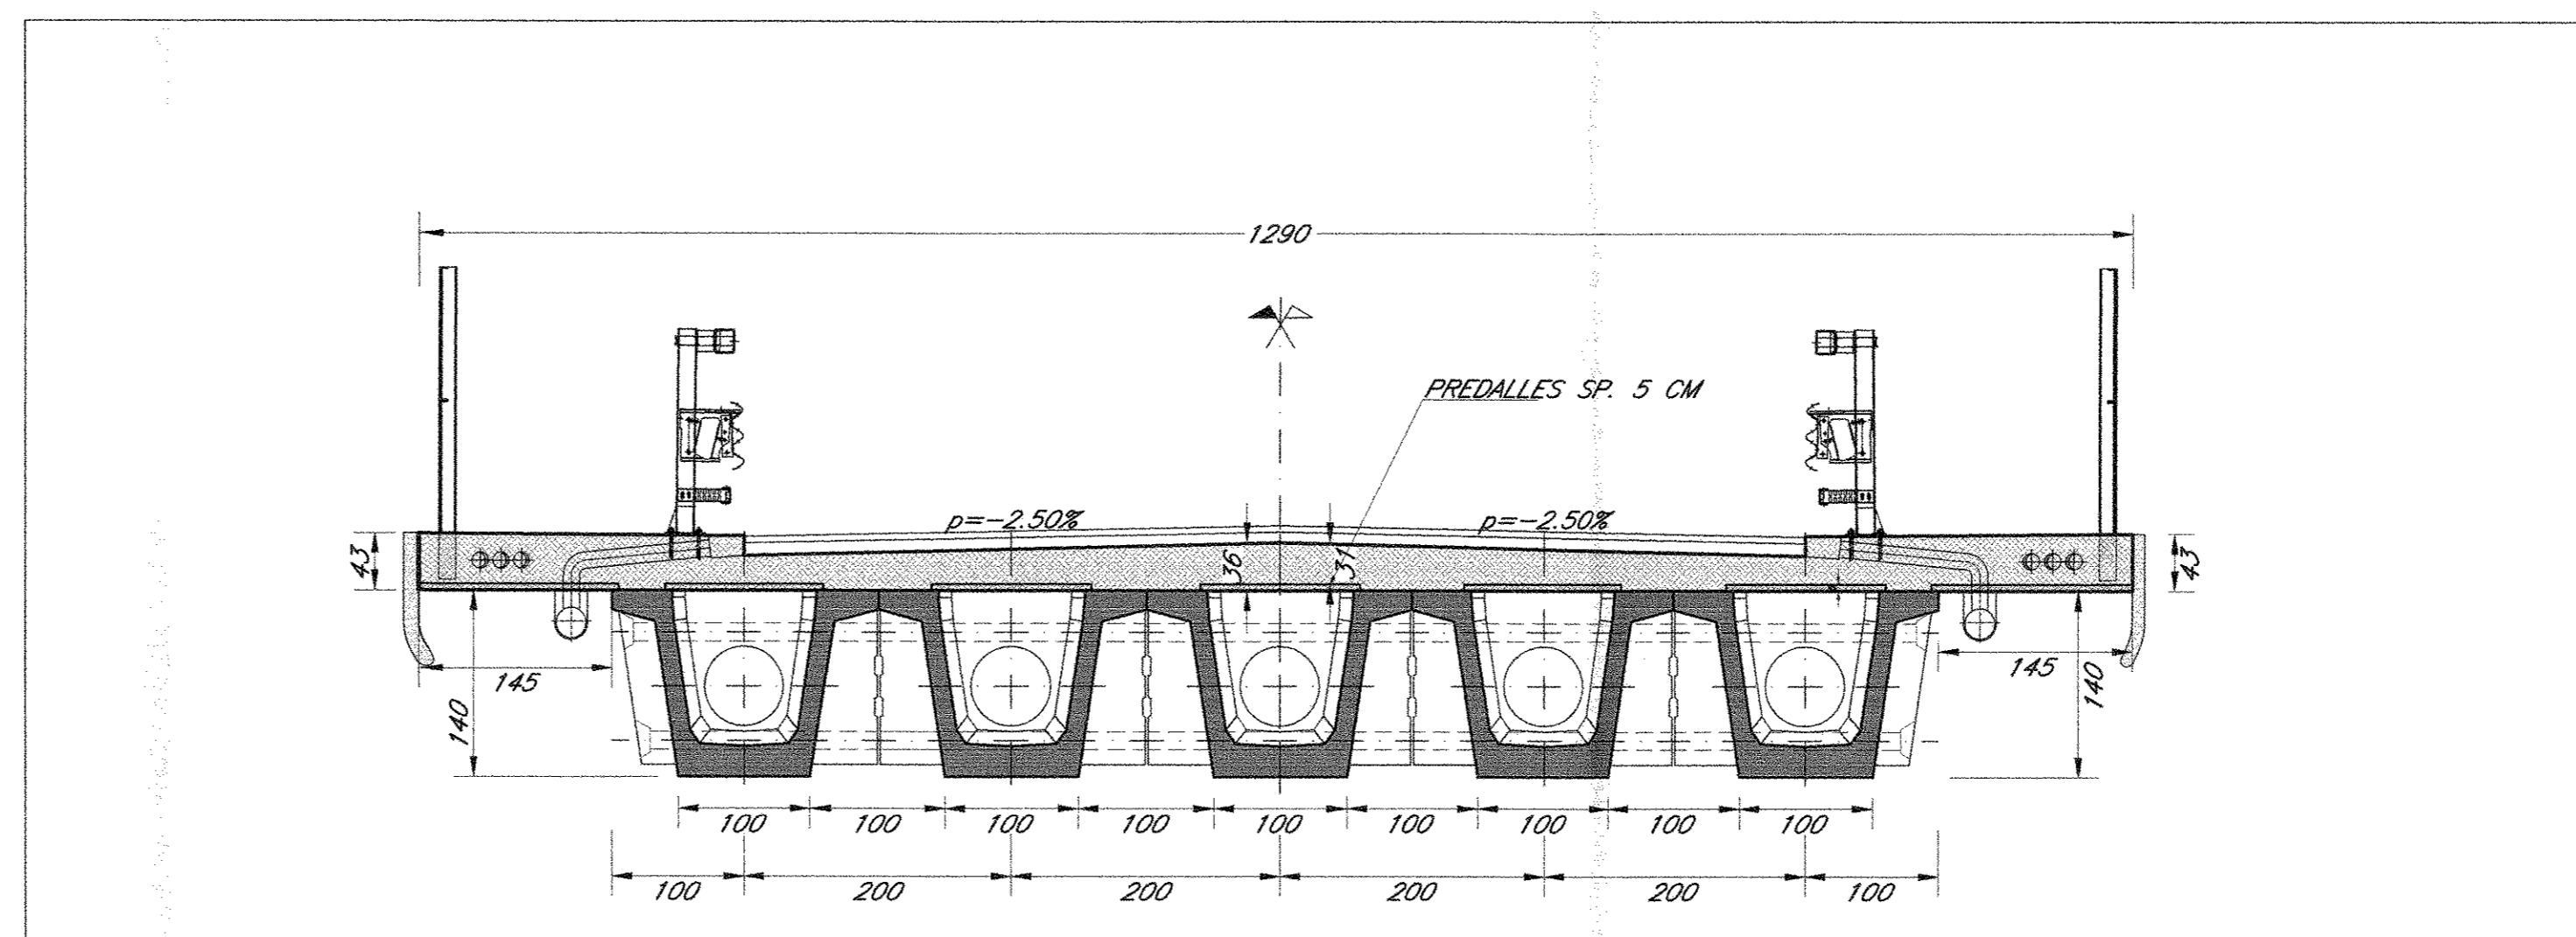


DETTAGLIO PAVIMENTAZIONE SU IMPALCATO

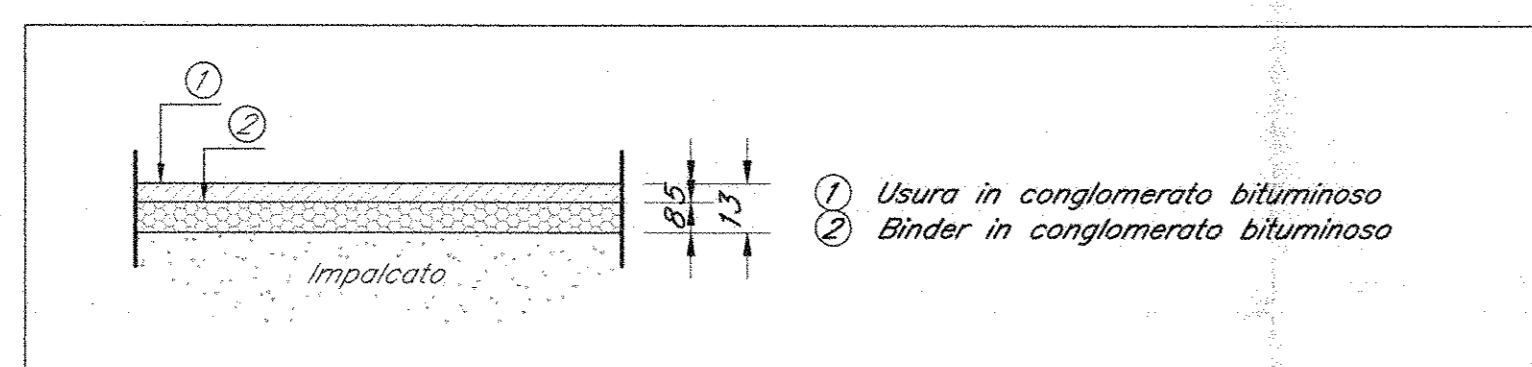


PIANTA IMPALCATO IN C.A.P. L=25.00 m

SCALA 1:50

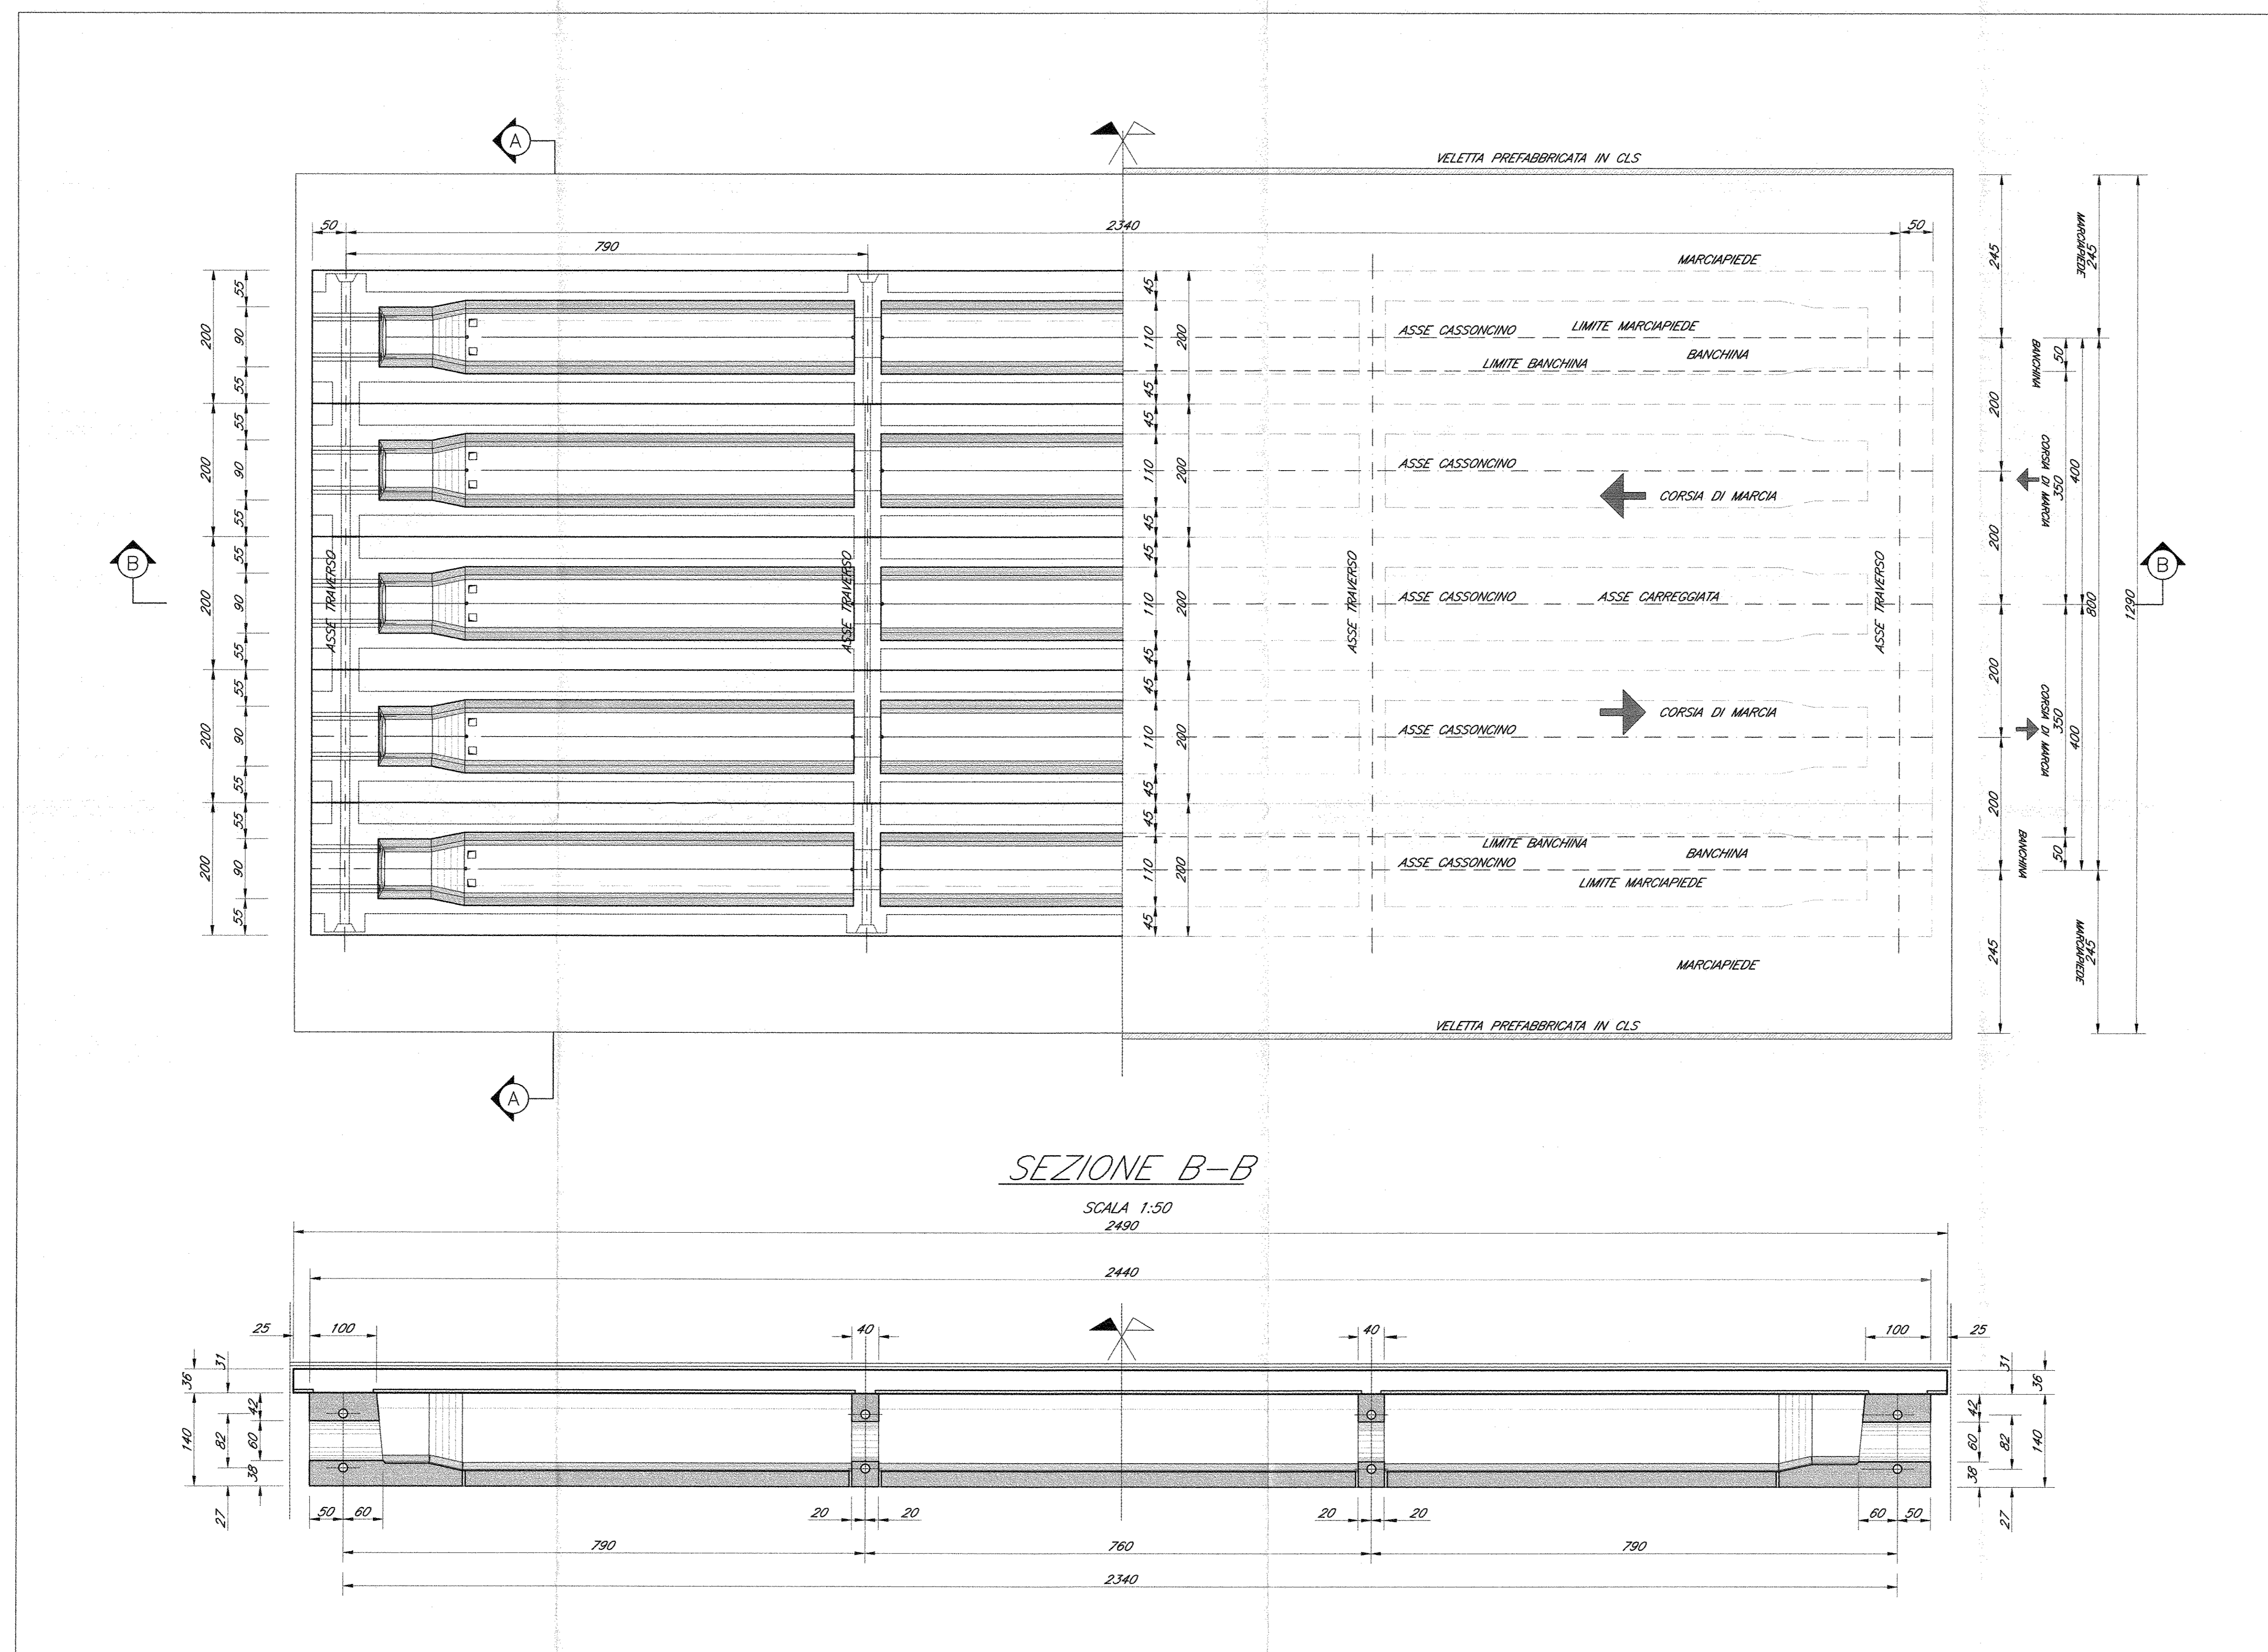

SEZIONE B-B

SCALA 1:50

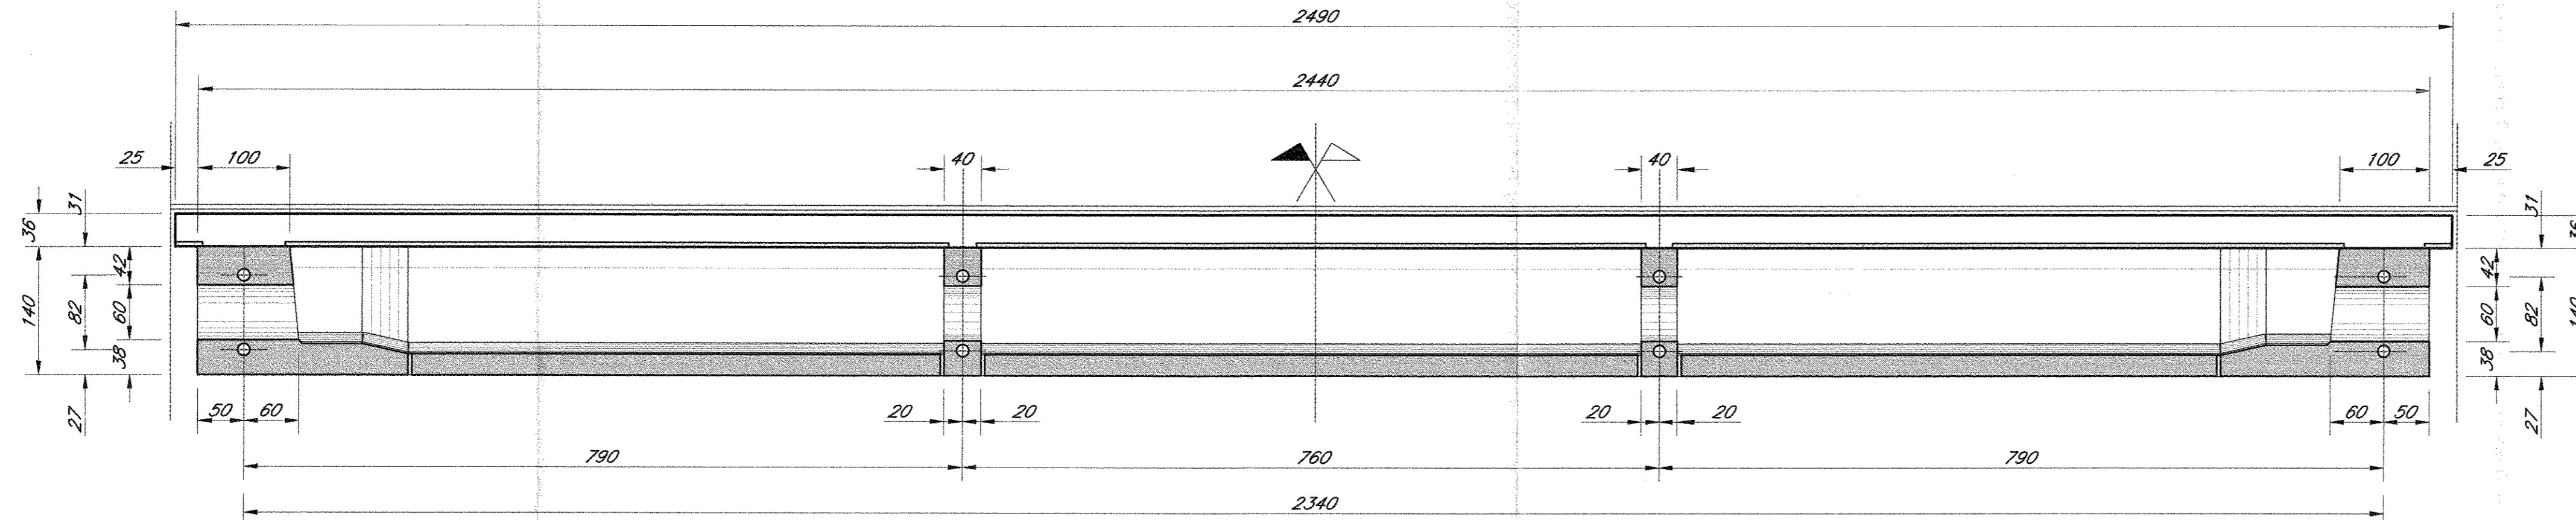

1) Per la tabella materiali e note generali fare riferimento al documento "PFD01D091T00000001 - Tabella Materiali e Note generali".

COMMITTENTE:



DIREZIONE INVESTIMENTI
PROGRAMMA NODO DI NAPOLI

PROGETTAZIONE:



DIREZIONE TECNICA
U.O. STRUTTURE

PROGETTO DEFINITIVO

ITINERARIO NAPOLI-BARI
RADDOPPIO TRATTA CANCELLO-BENEVENTO
1° LOTTO FUNZIONALE CANCELLO-FRASSO TELESINO E VARIANTE ALLA
LINEA ROMA-NAPOLI VIA CASSINO NEL COMUNE DI MADDALONI

CAVALCAFERROVIA
CAVALCAFERROVIA al km 2+220,334 - Via Carmignana

Impalcato in c.a.p. L=25m (Lc=23.40m) - Pianta e sezioni

SCALA:

COMMESSA LOTTO FASE ENTE TIPO DOC. OPERA/DISCIPLINA PROGR. REV.

IFOF 01 D 09 BB IV0300 001 A

Revis.	Descrizione	Redatto	Data	Verificato	Data	Approvato	Data	Autorizzato	Data
A	Emissione Esecutiva	M. Chiodi	Lug 2015	T. Abarni	Lug 2015	F. Cimone	Lug 2015	A. Vissol	Lug 2015