
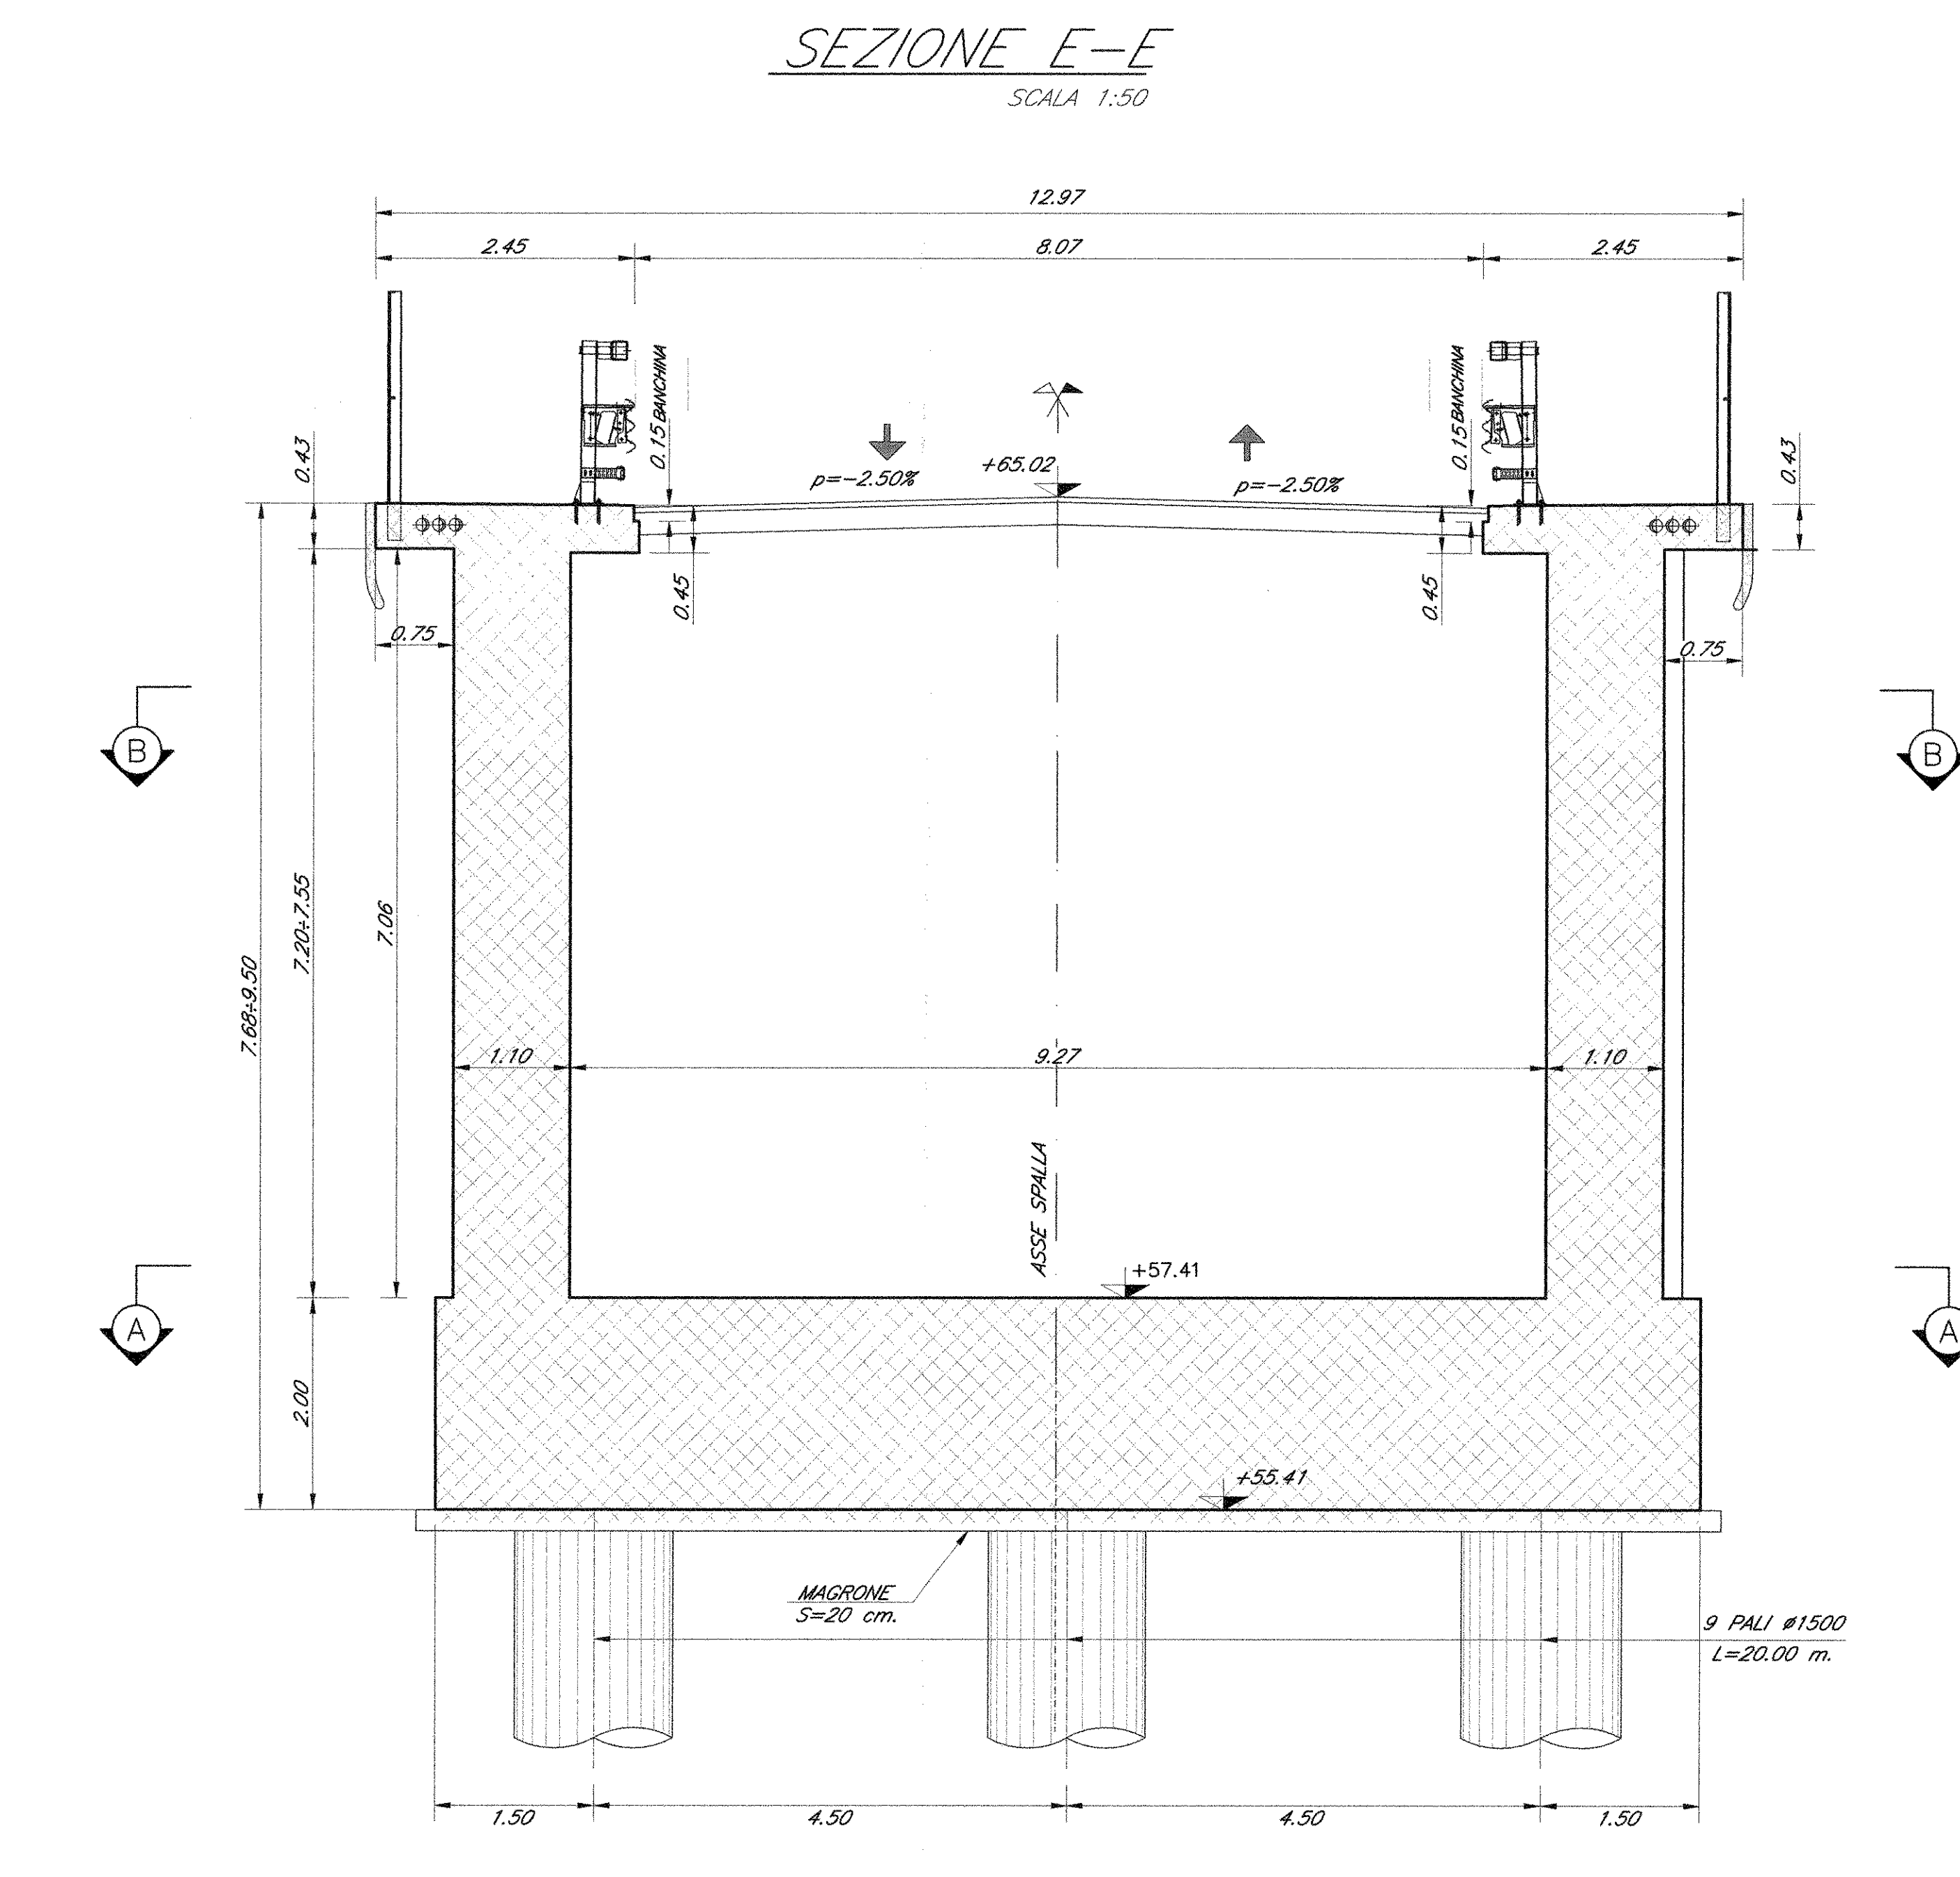
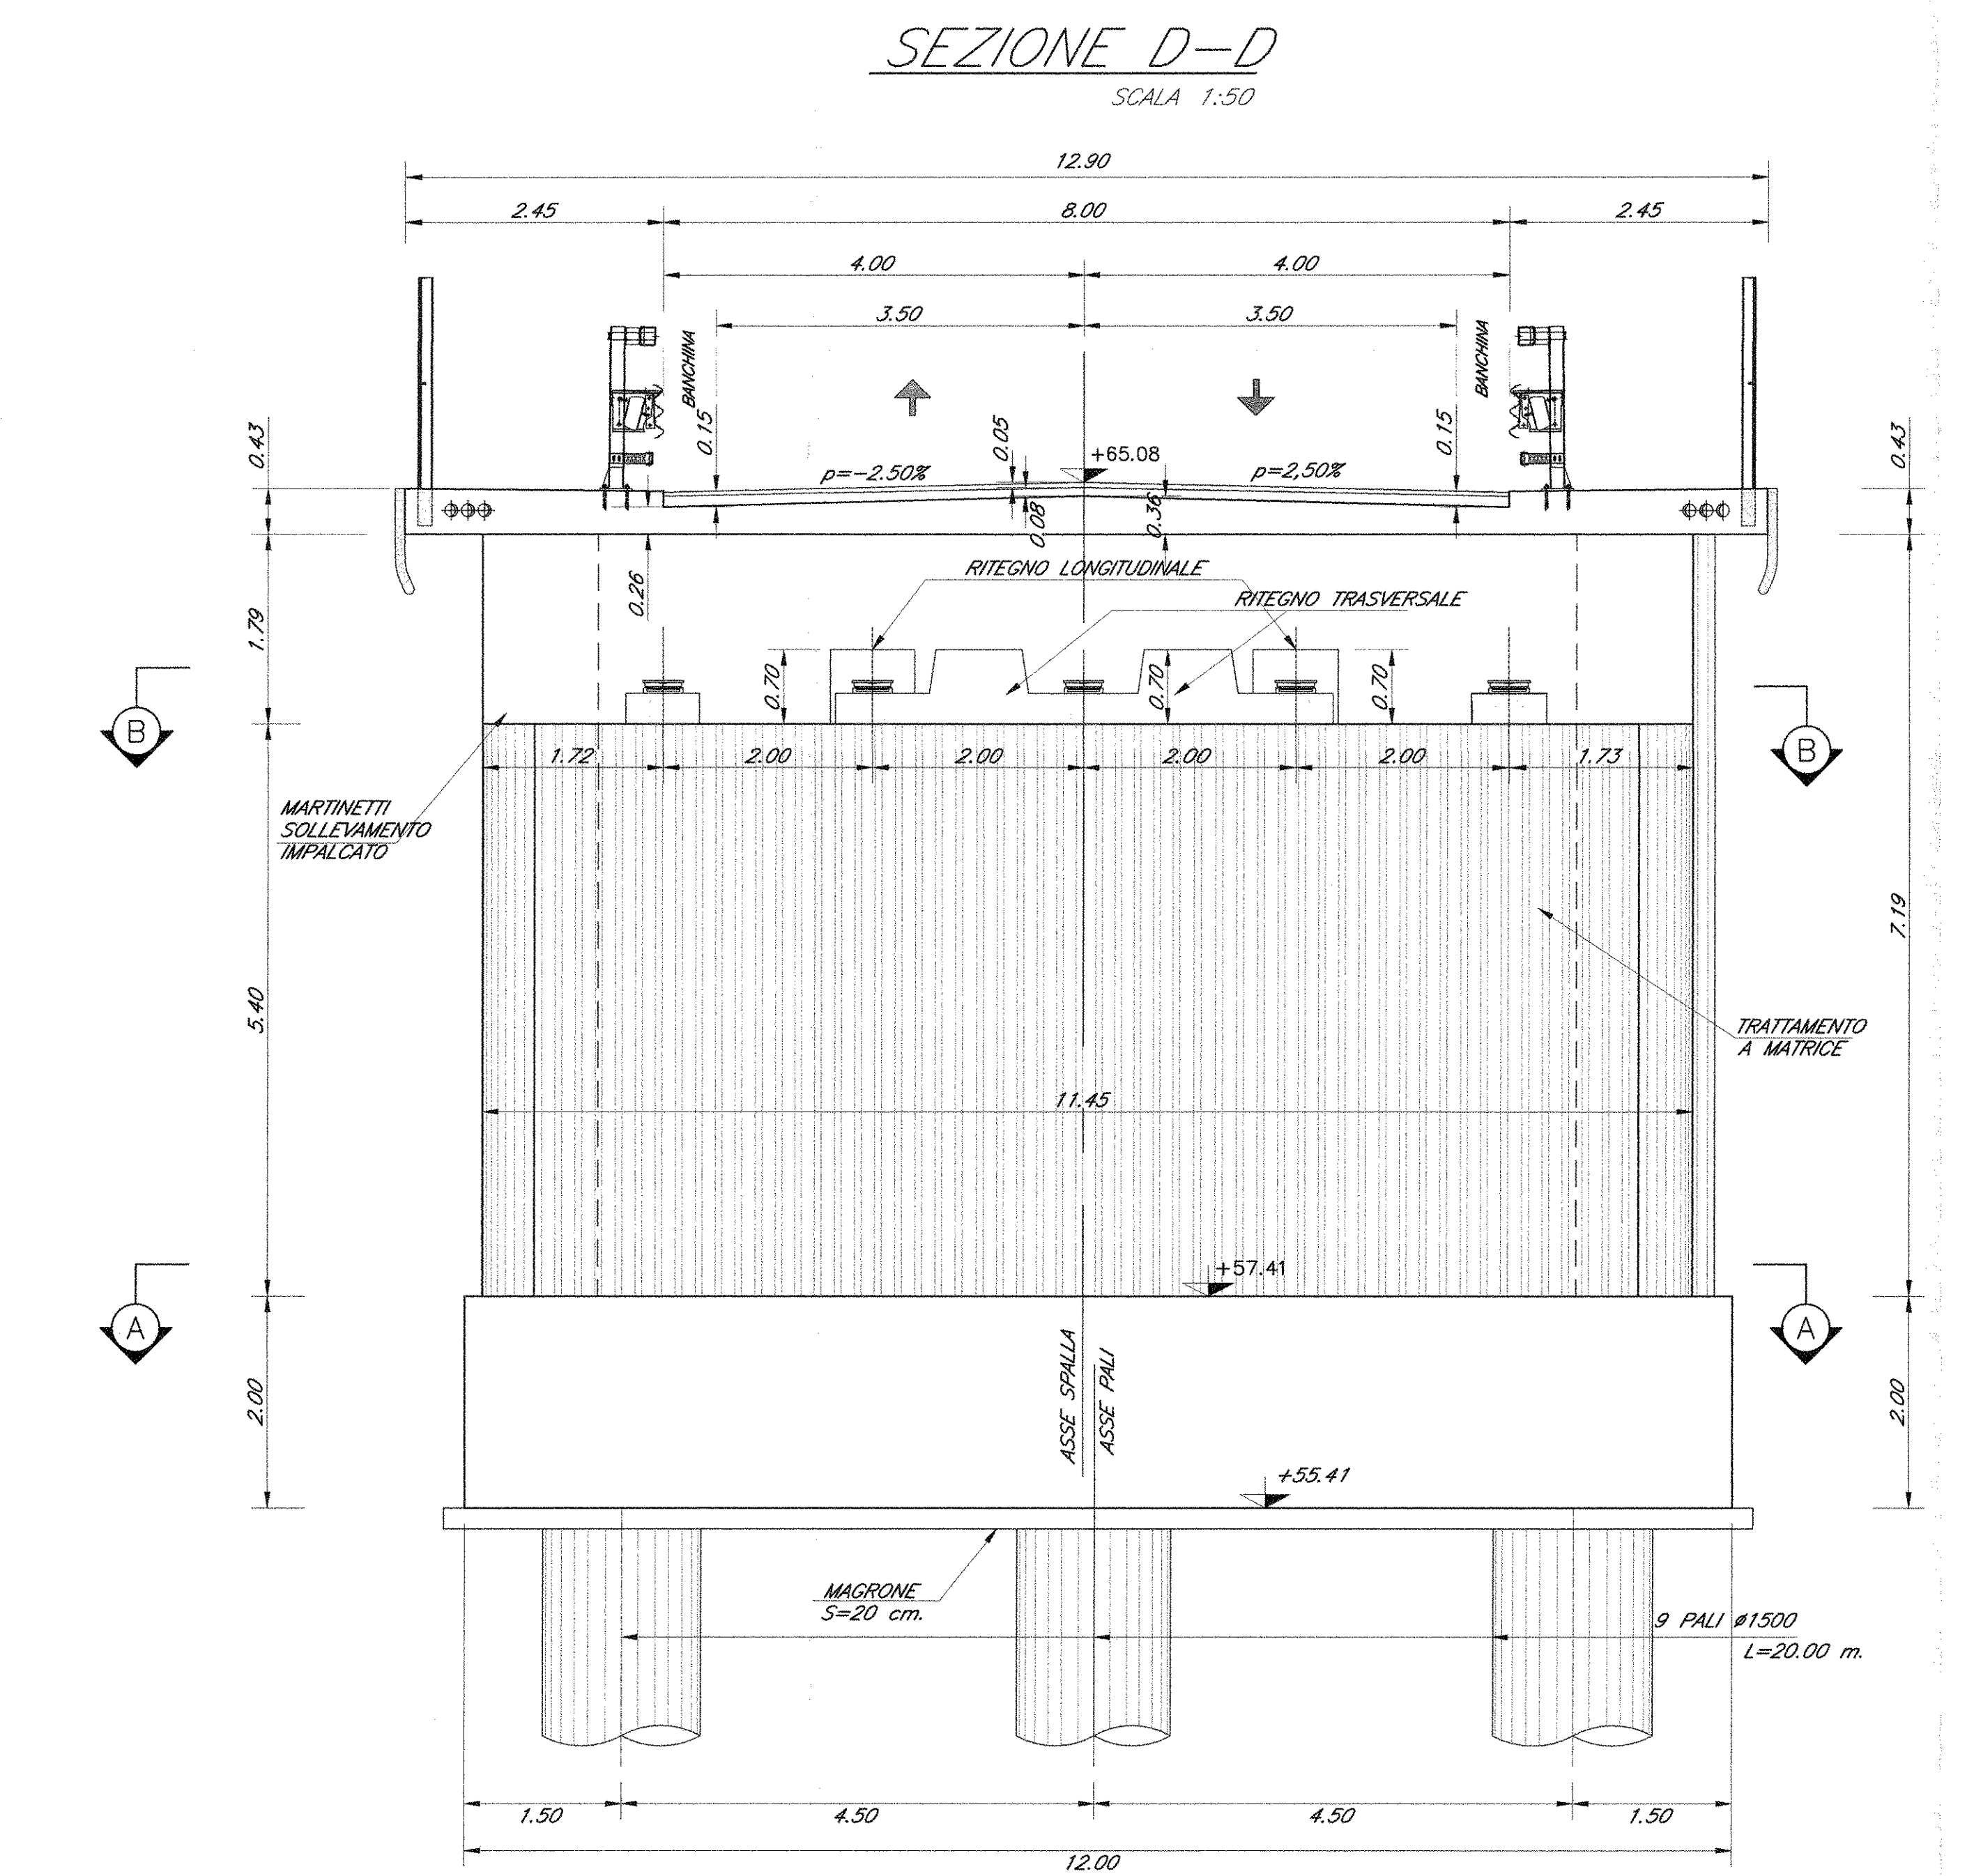
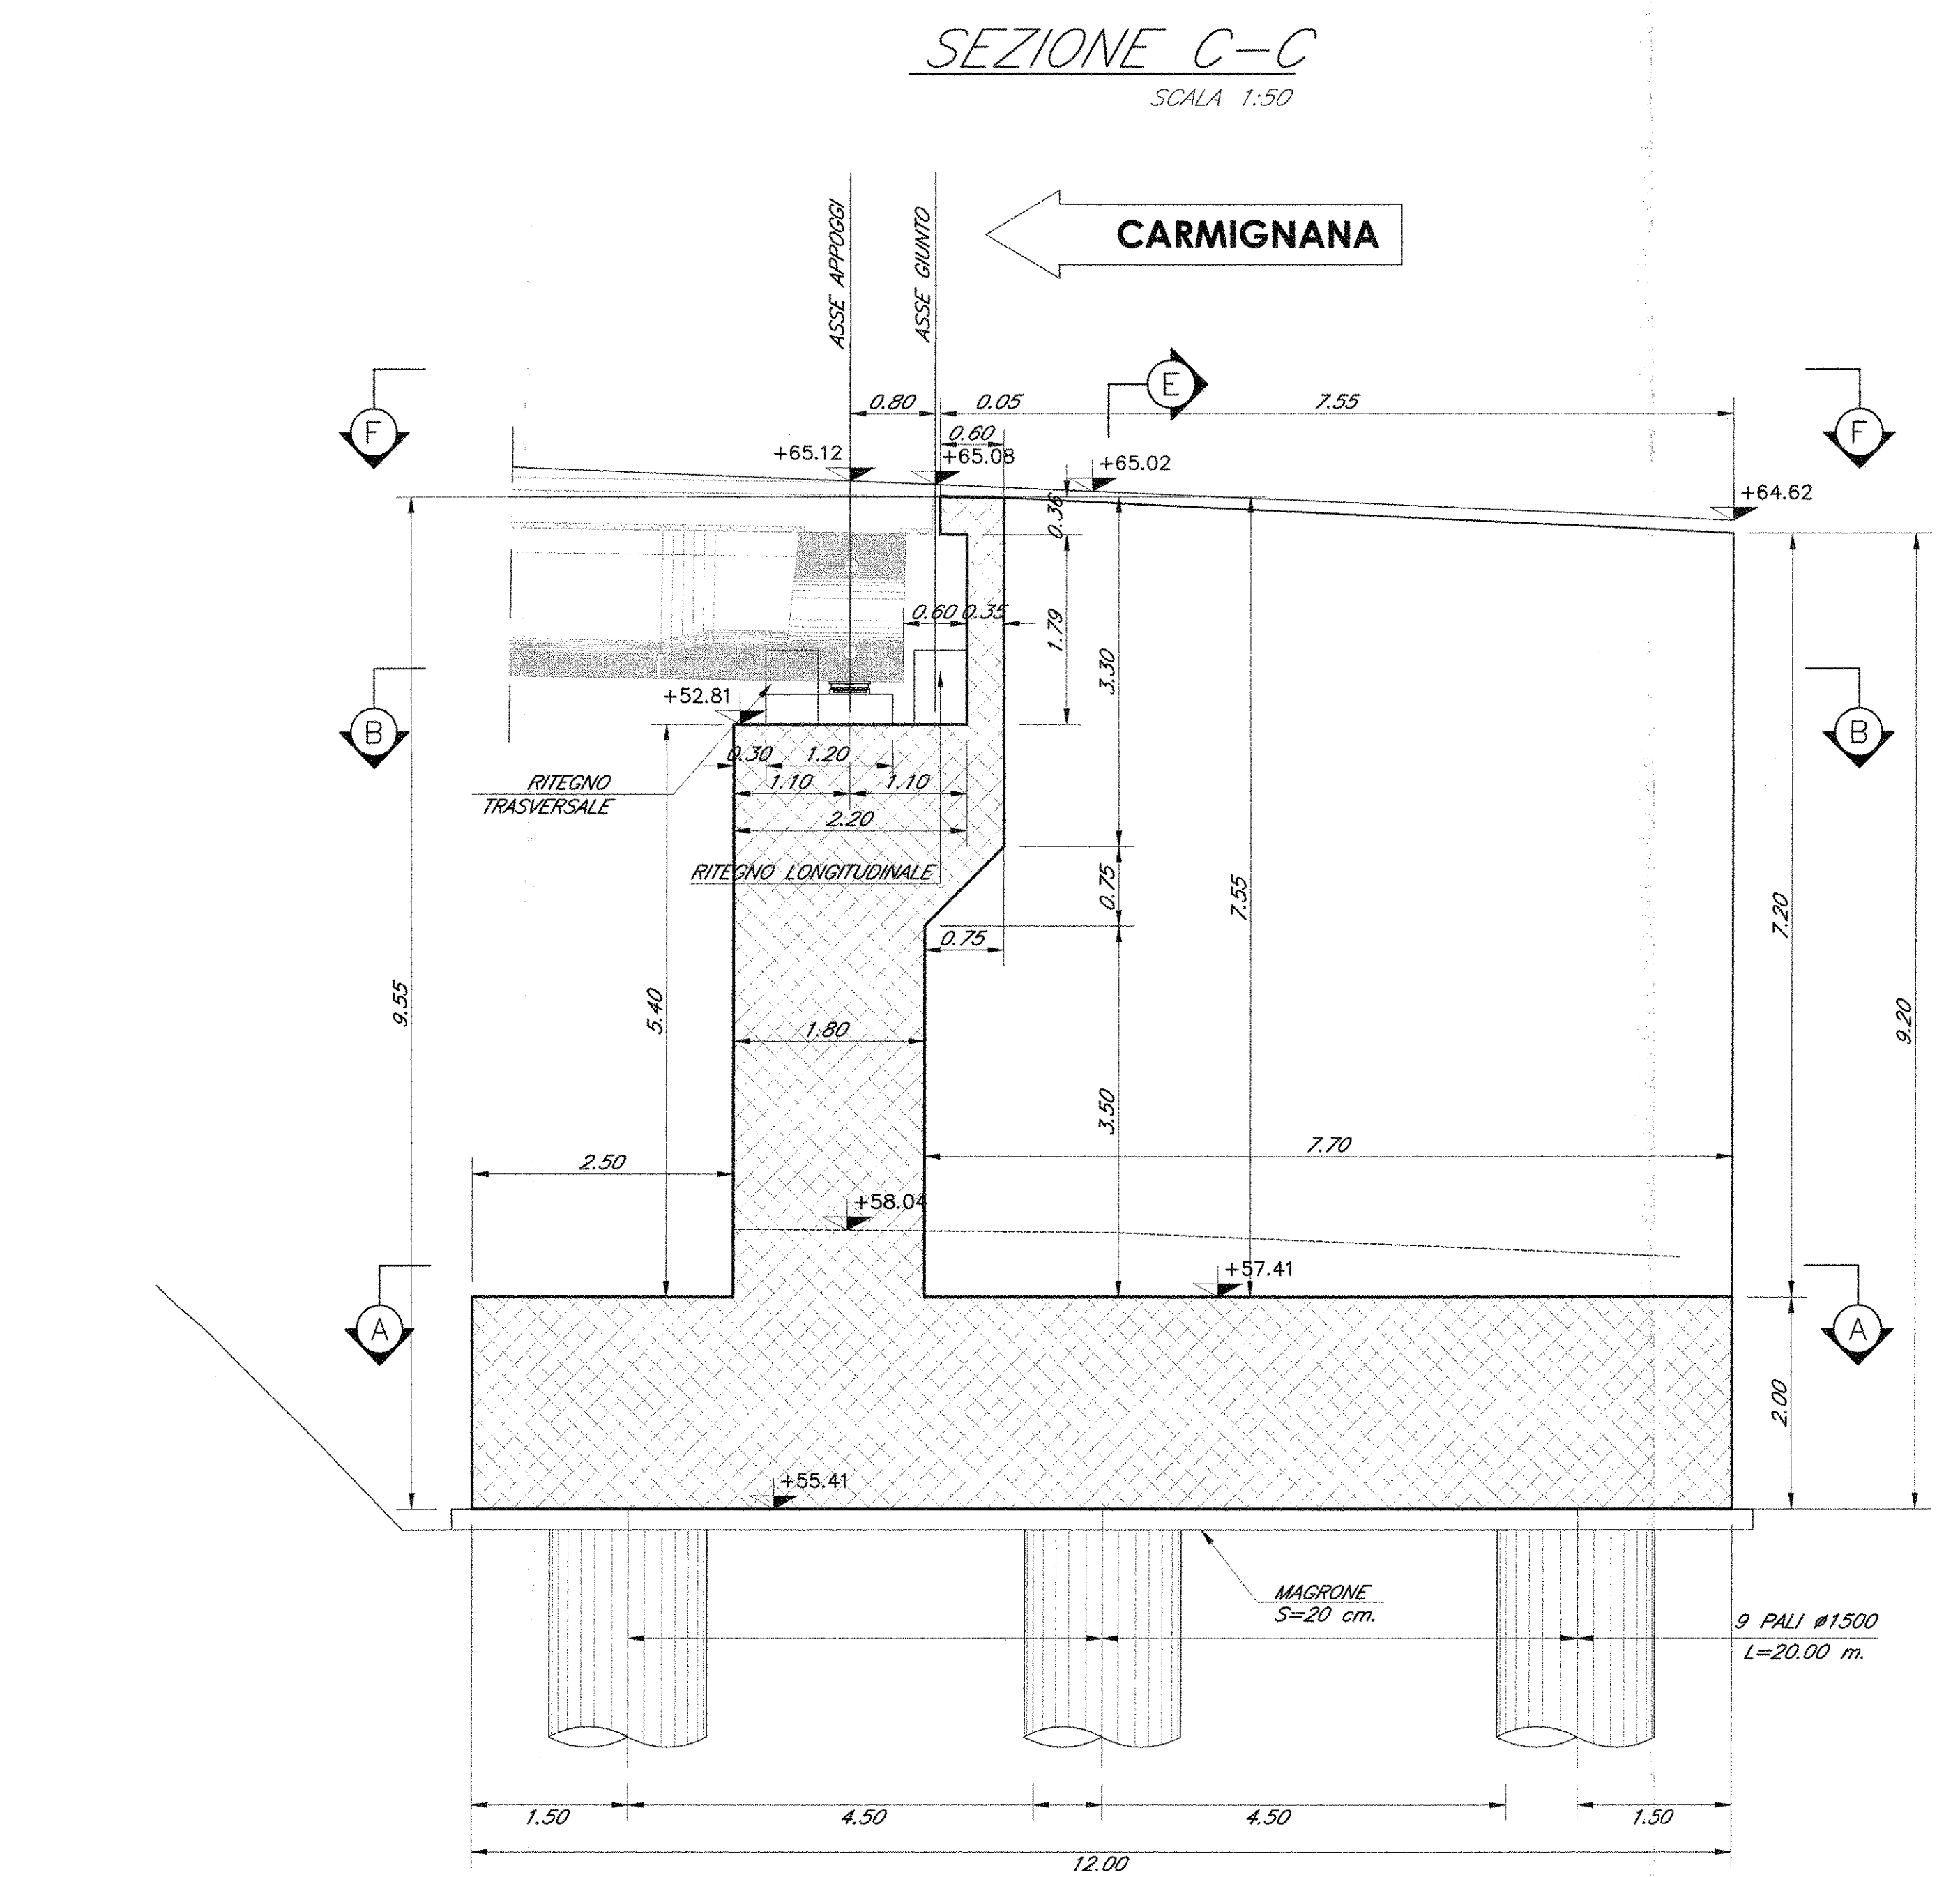
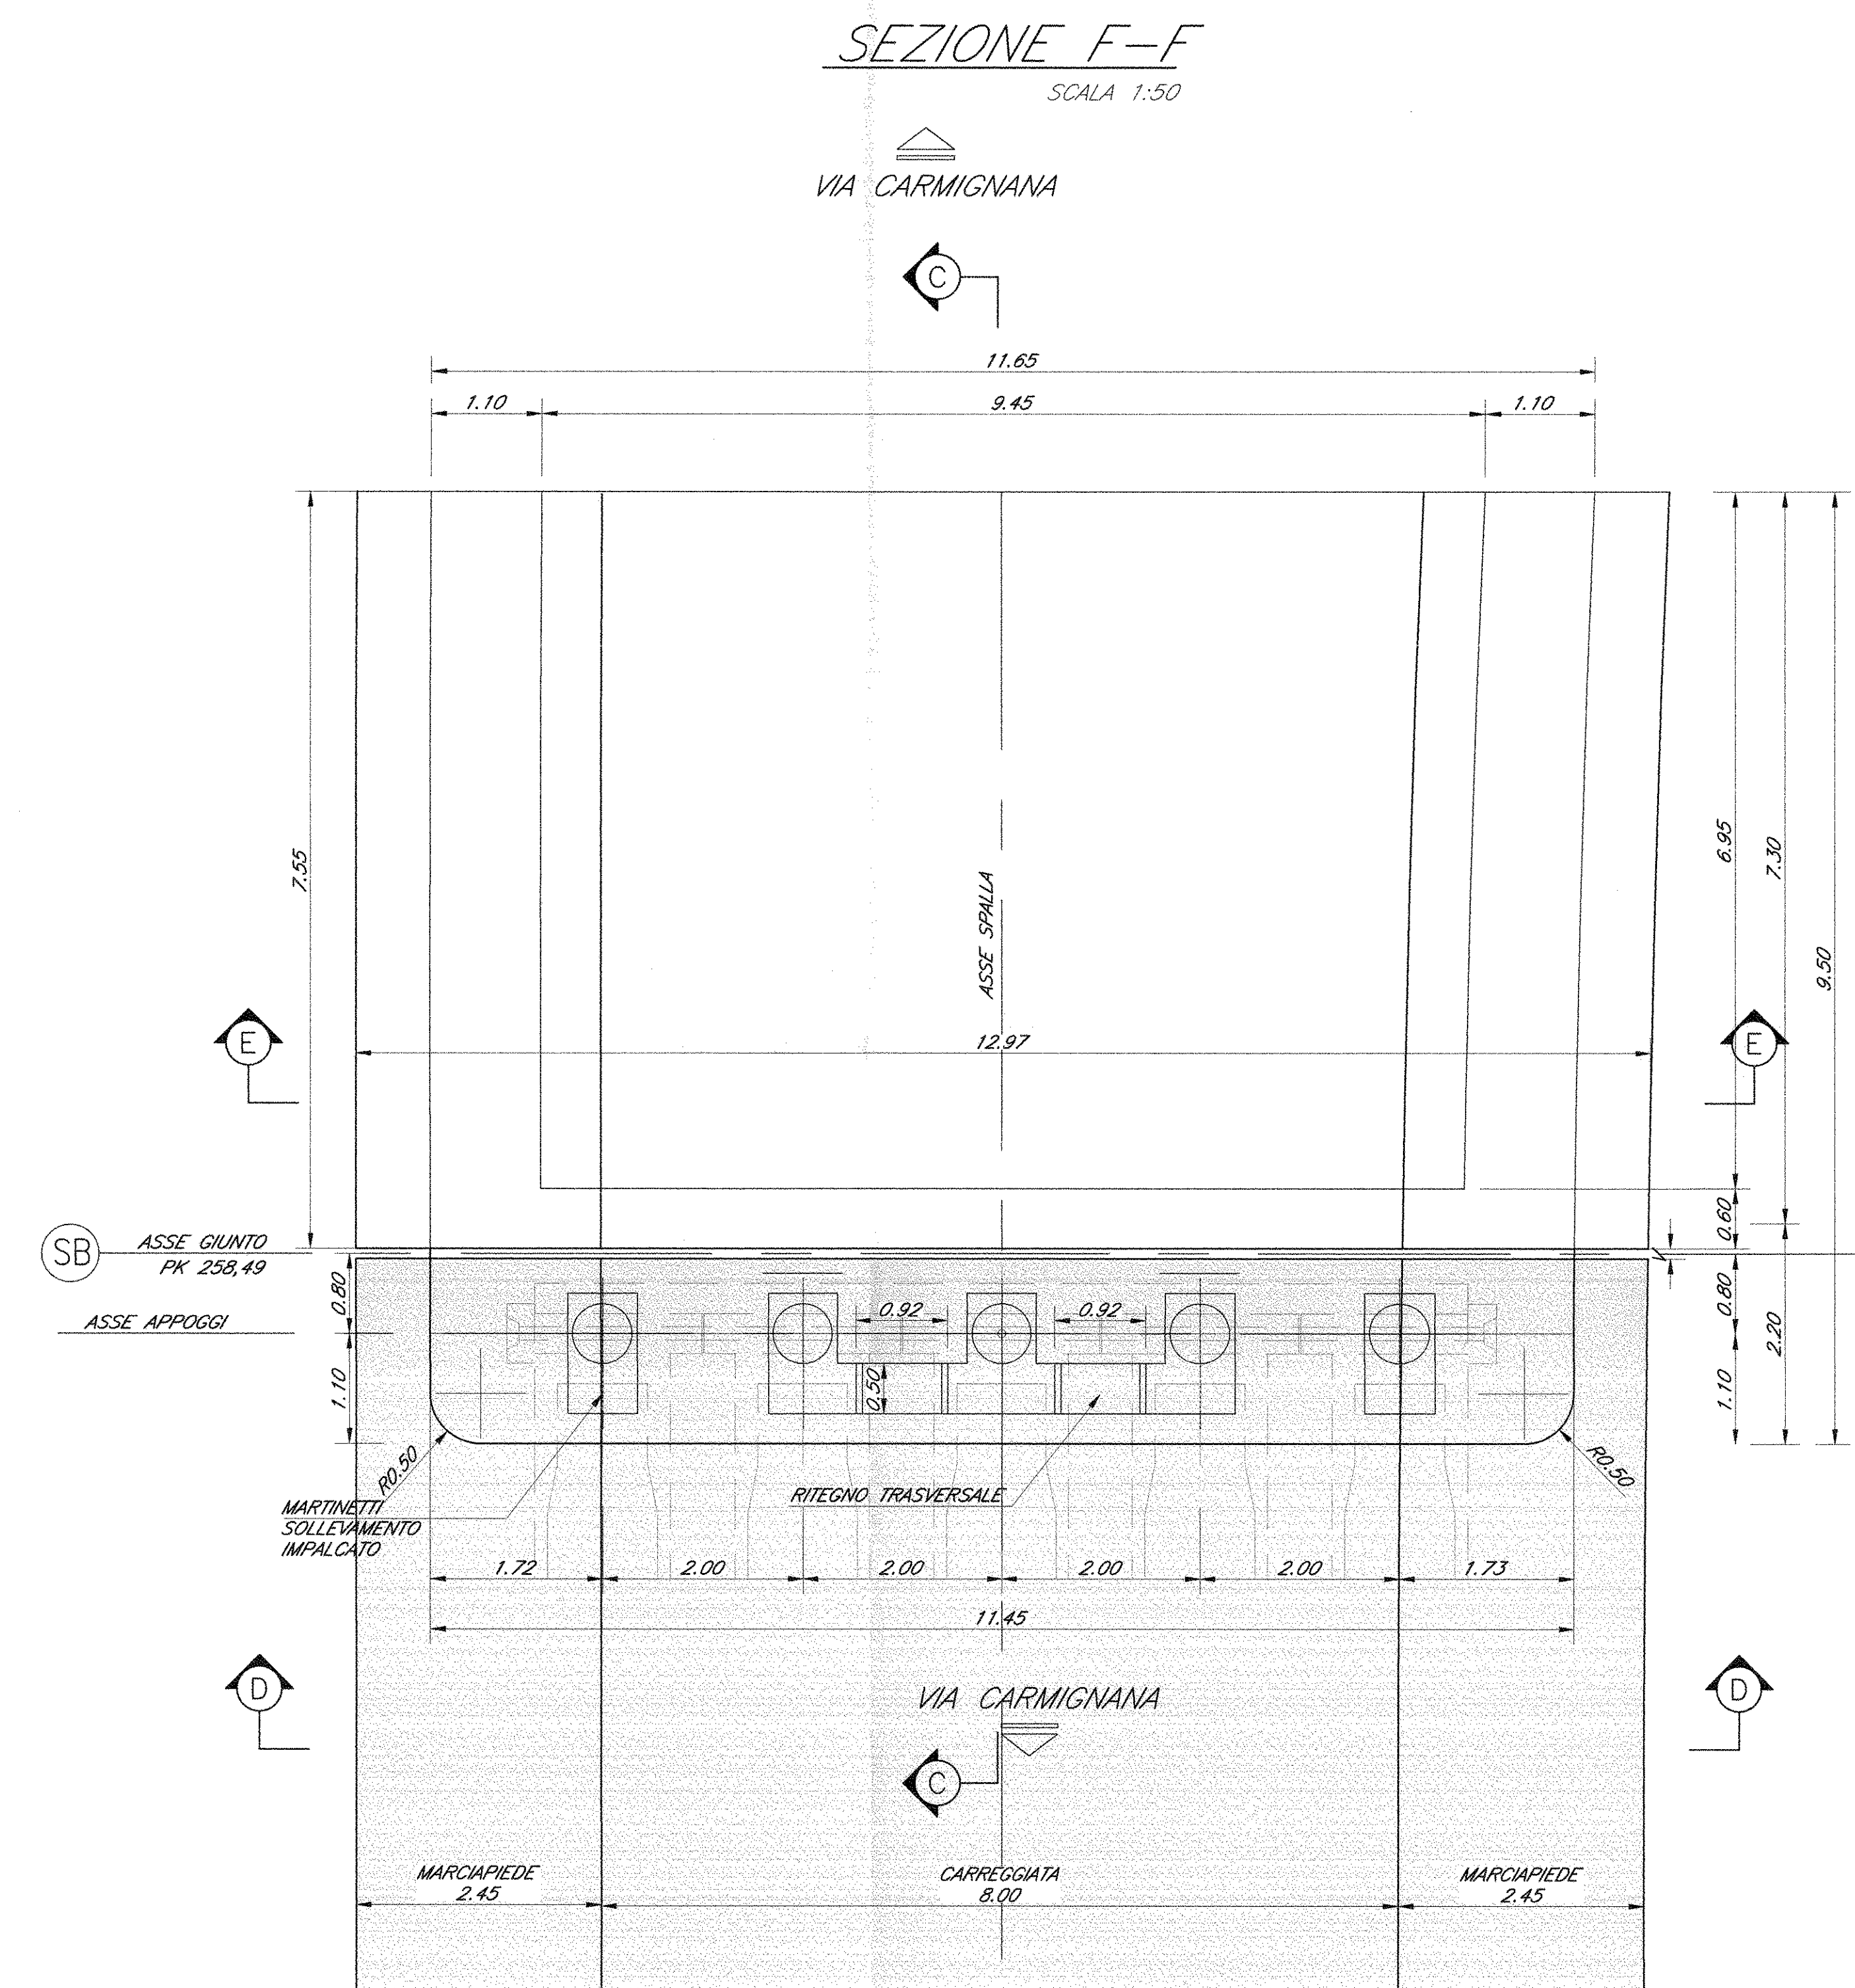
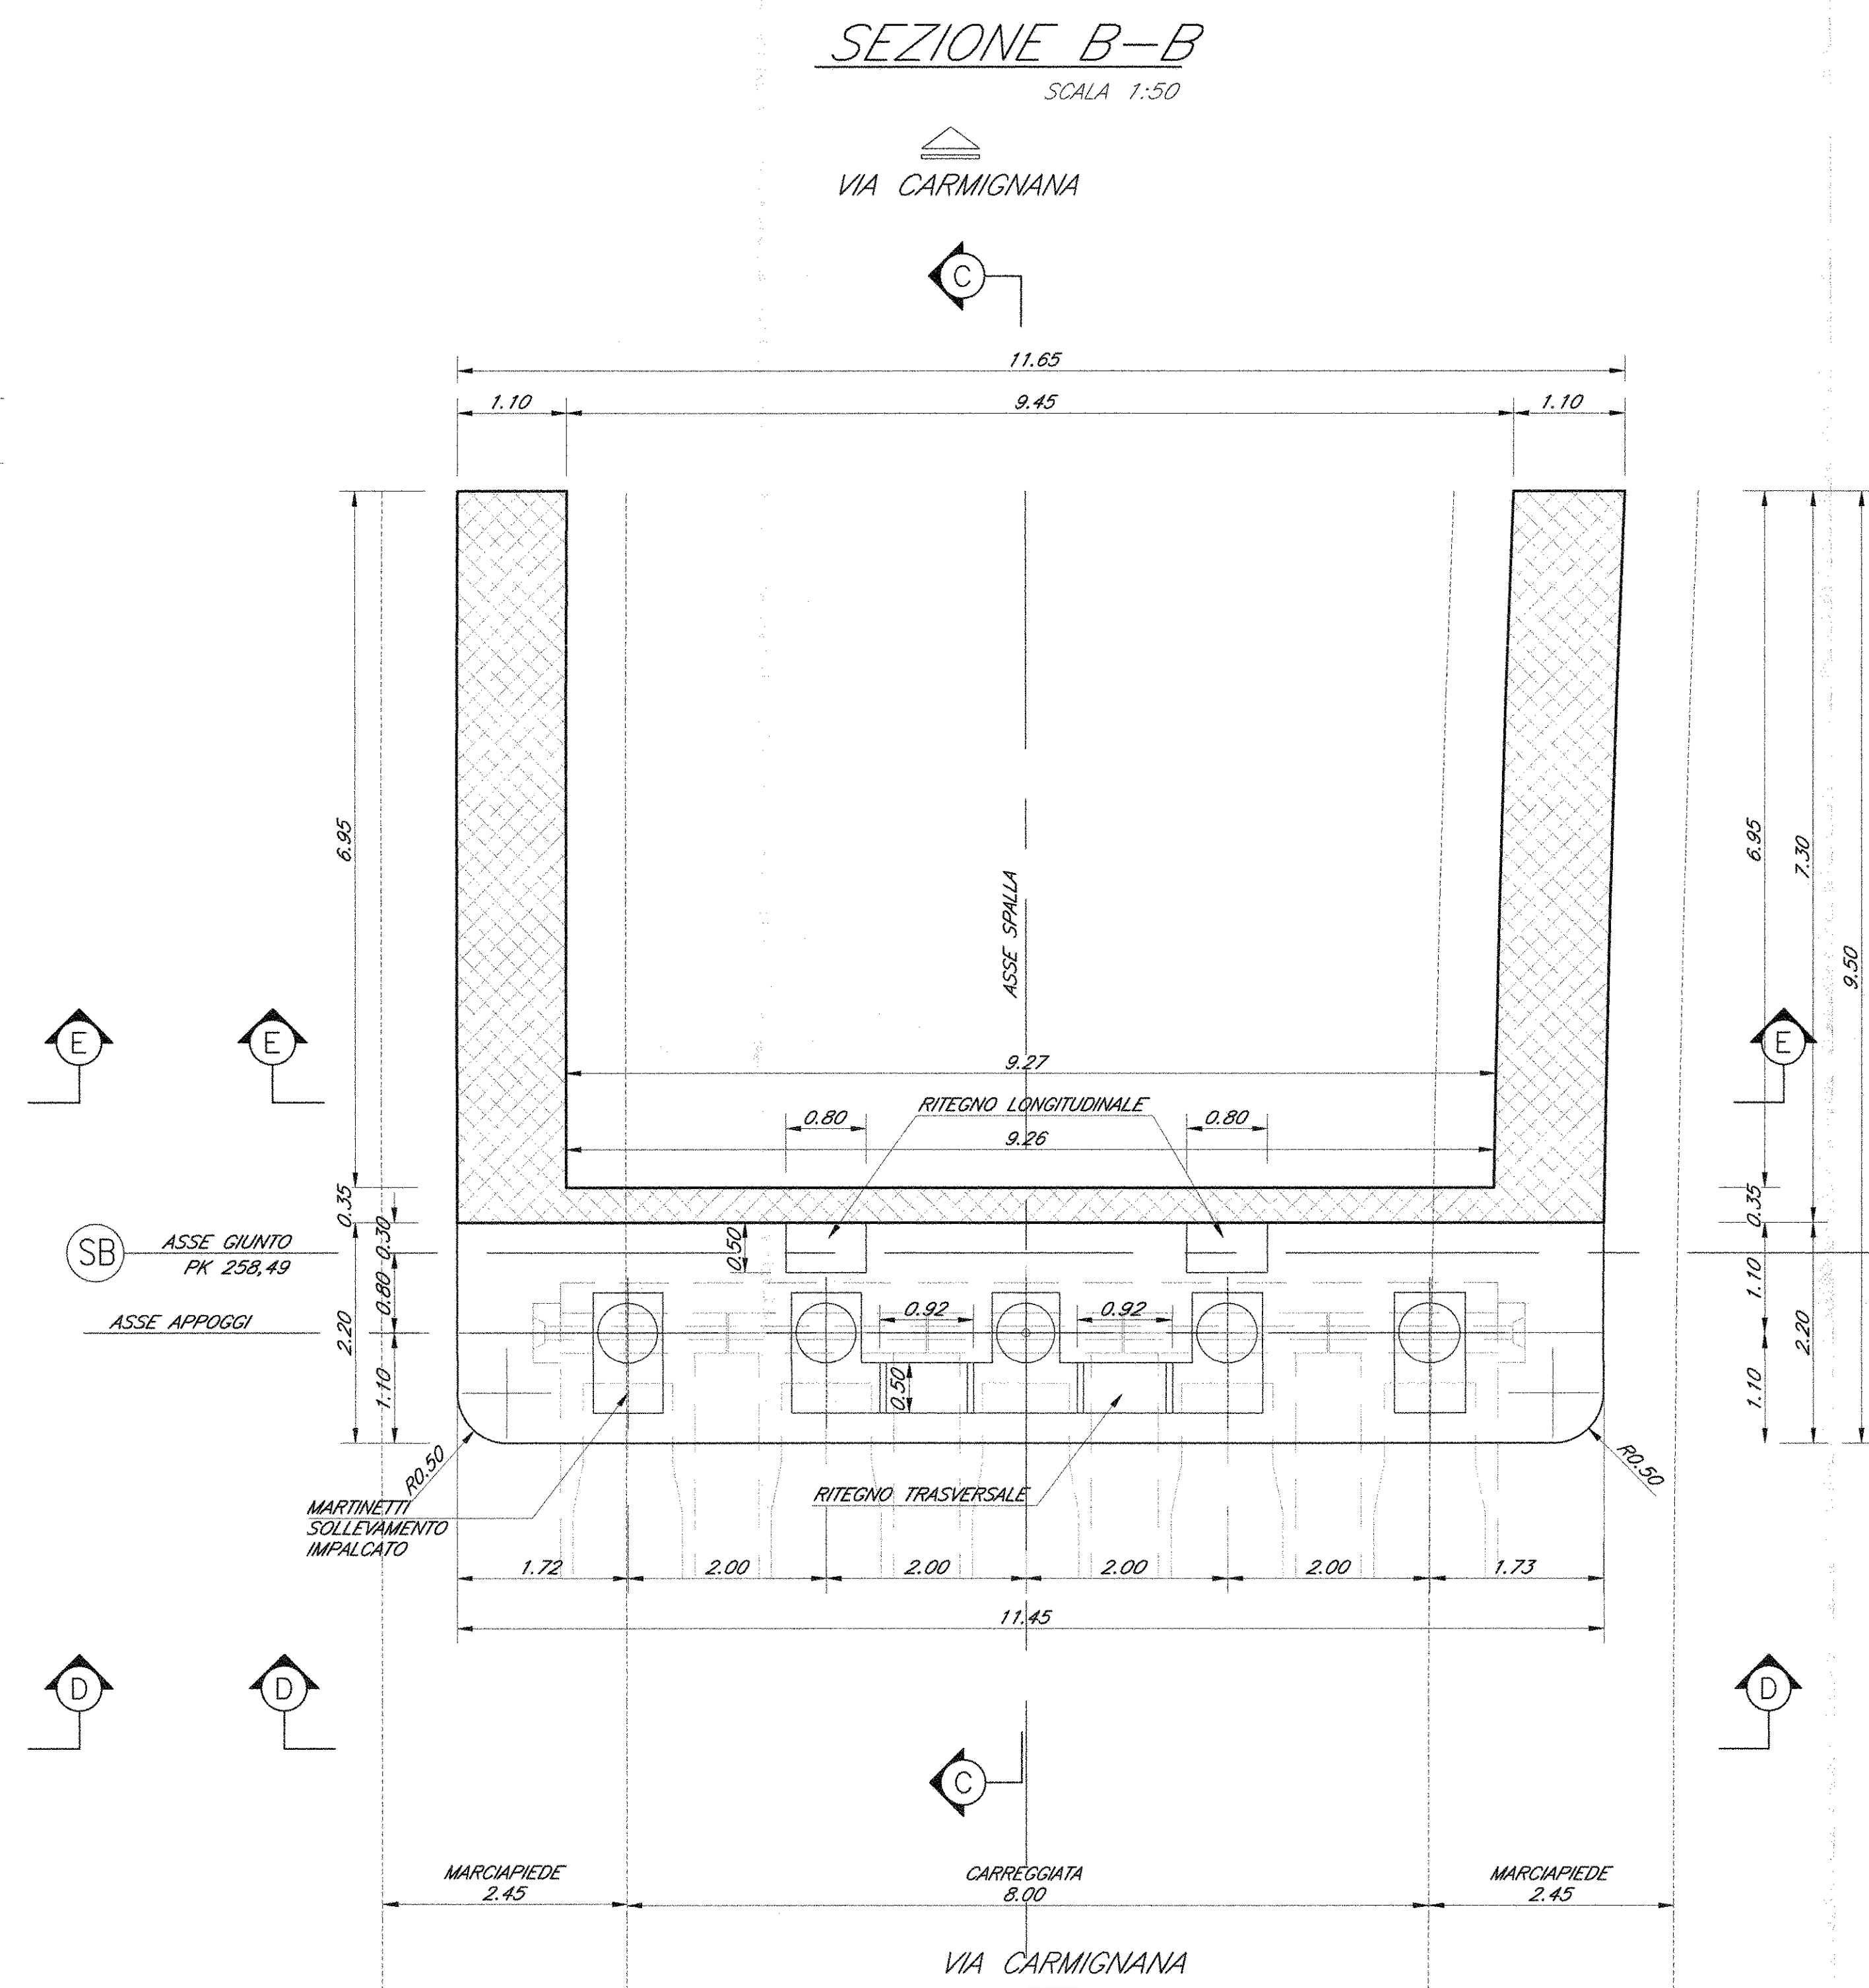


CARPENTERIA SPALLA B

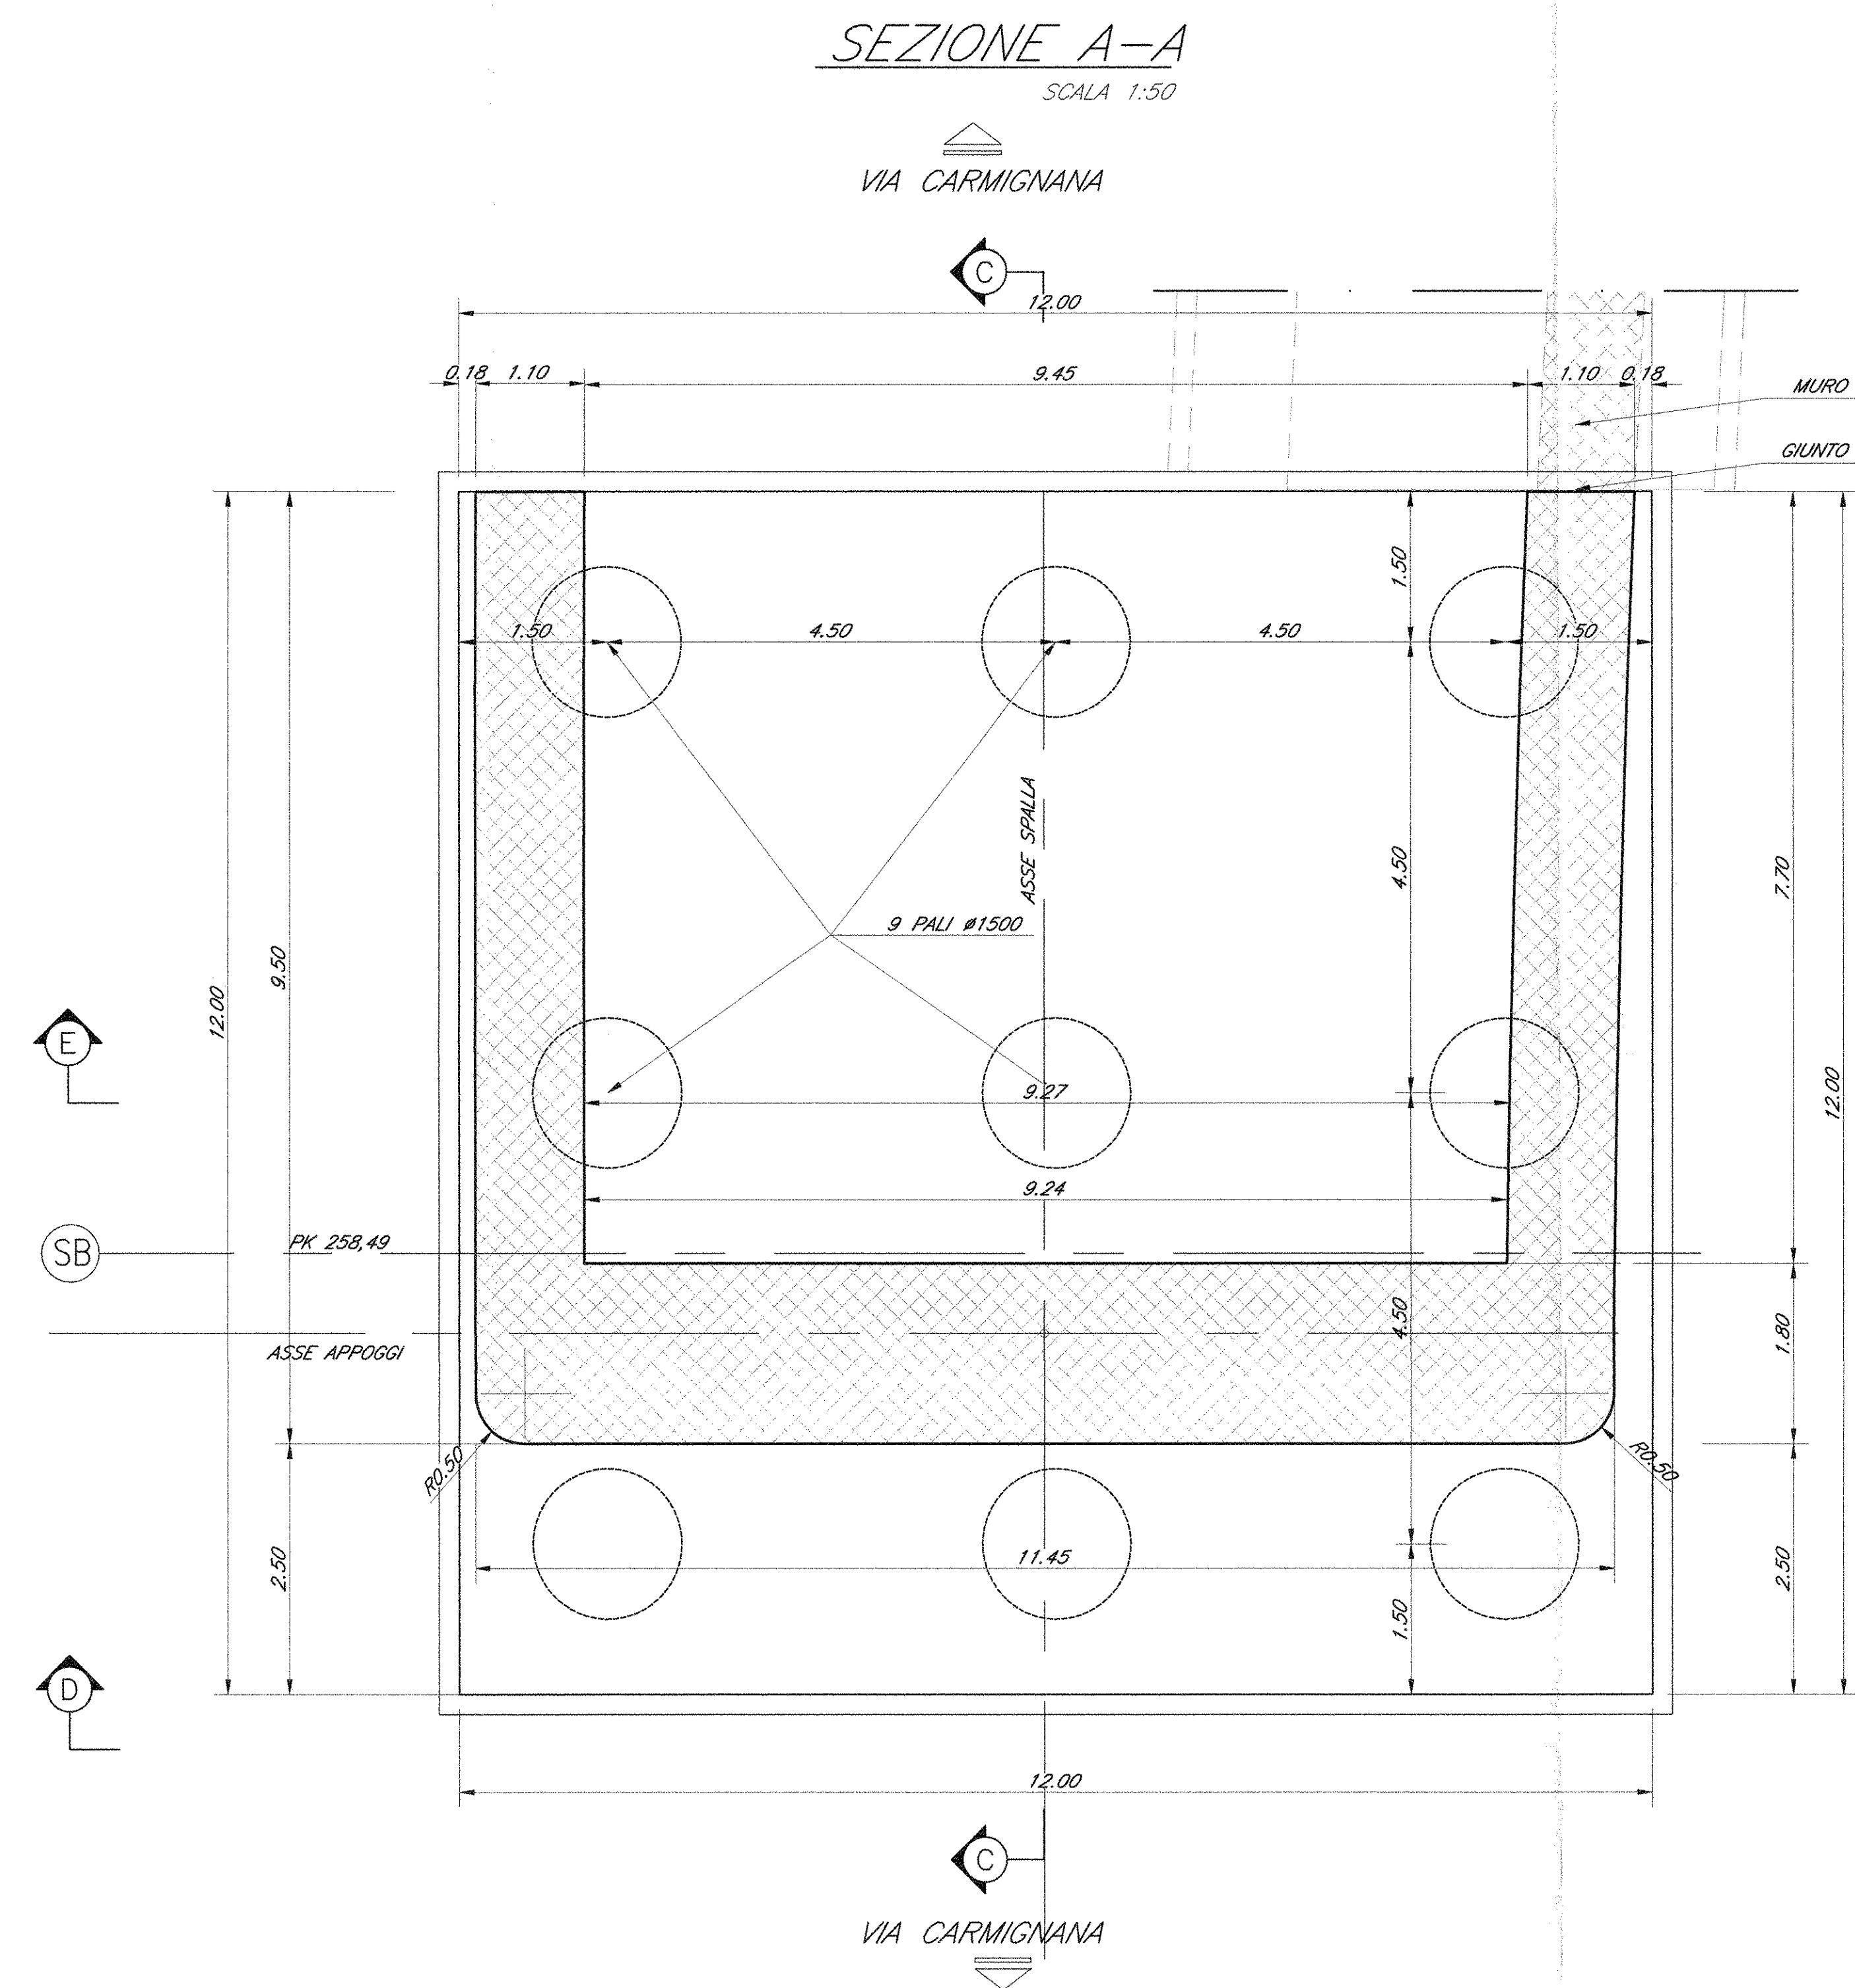

- 1) Per la tabella materiali e note generali fare riferimento al documento "FOFO1D09ITOC0000001 - Tabella Materiali e Note generali".
- 2) Trattamento "a matrice" dei muri frontali e laterali delle spalle del cavalcaterrovia e delle parete esterna frontale in elevazione del muro di sostegno.

RFI
RETE FERROVIARIA ITALIANA
GRUPPO FERROVIE DELLO STATO ITALIANE

**DIREZIONE INVESTIMENTI
PROGRAMMA NODO DI NAPOLI**

ITALFERR
GRUPPO FERROVIE DELLO STATO ITALIANE

PROGETTO DEFINITIVO

ITINERARIO NAPOLI-BARI
RADDOPPIO TRATTA CANCELLO-BENEVENTO
1° LOTTO FUNZIONALE CANCELLO-FRASSO TELESINO E VARIANTE ALLA
LINEA ROMA-NAPOLI VIA CASSINO NEL COMUNE DI MADDALONI

Spalla B - Carpenteria: elevazione e fondazione

IF0F	01	D	09	BB	IV0300	005	A
------	----	---	----	----	--------	-----	---

[illegible]