



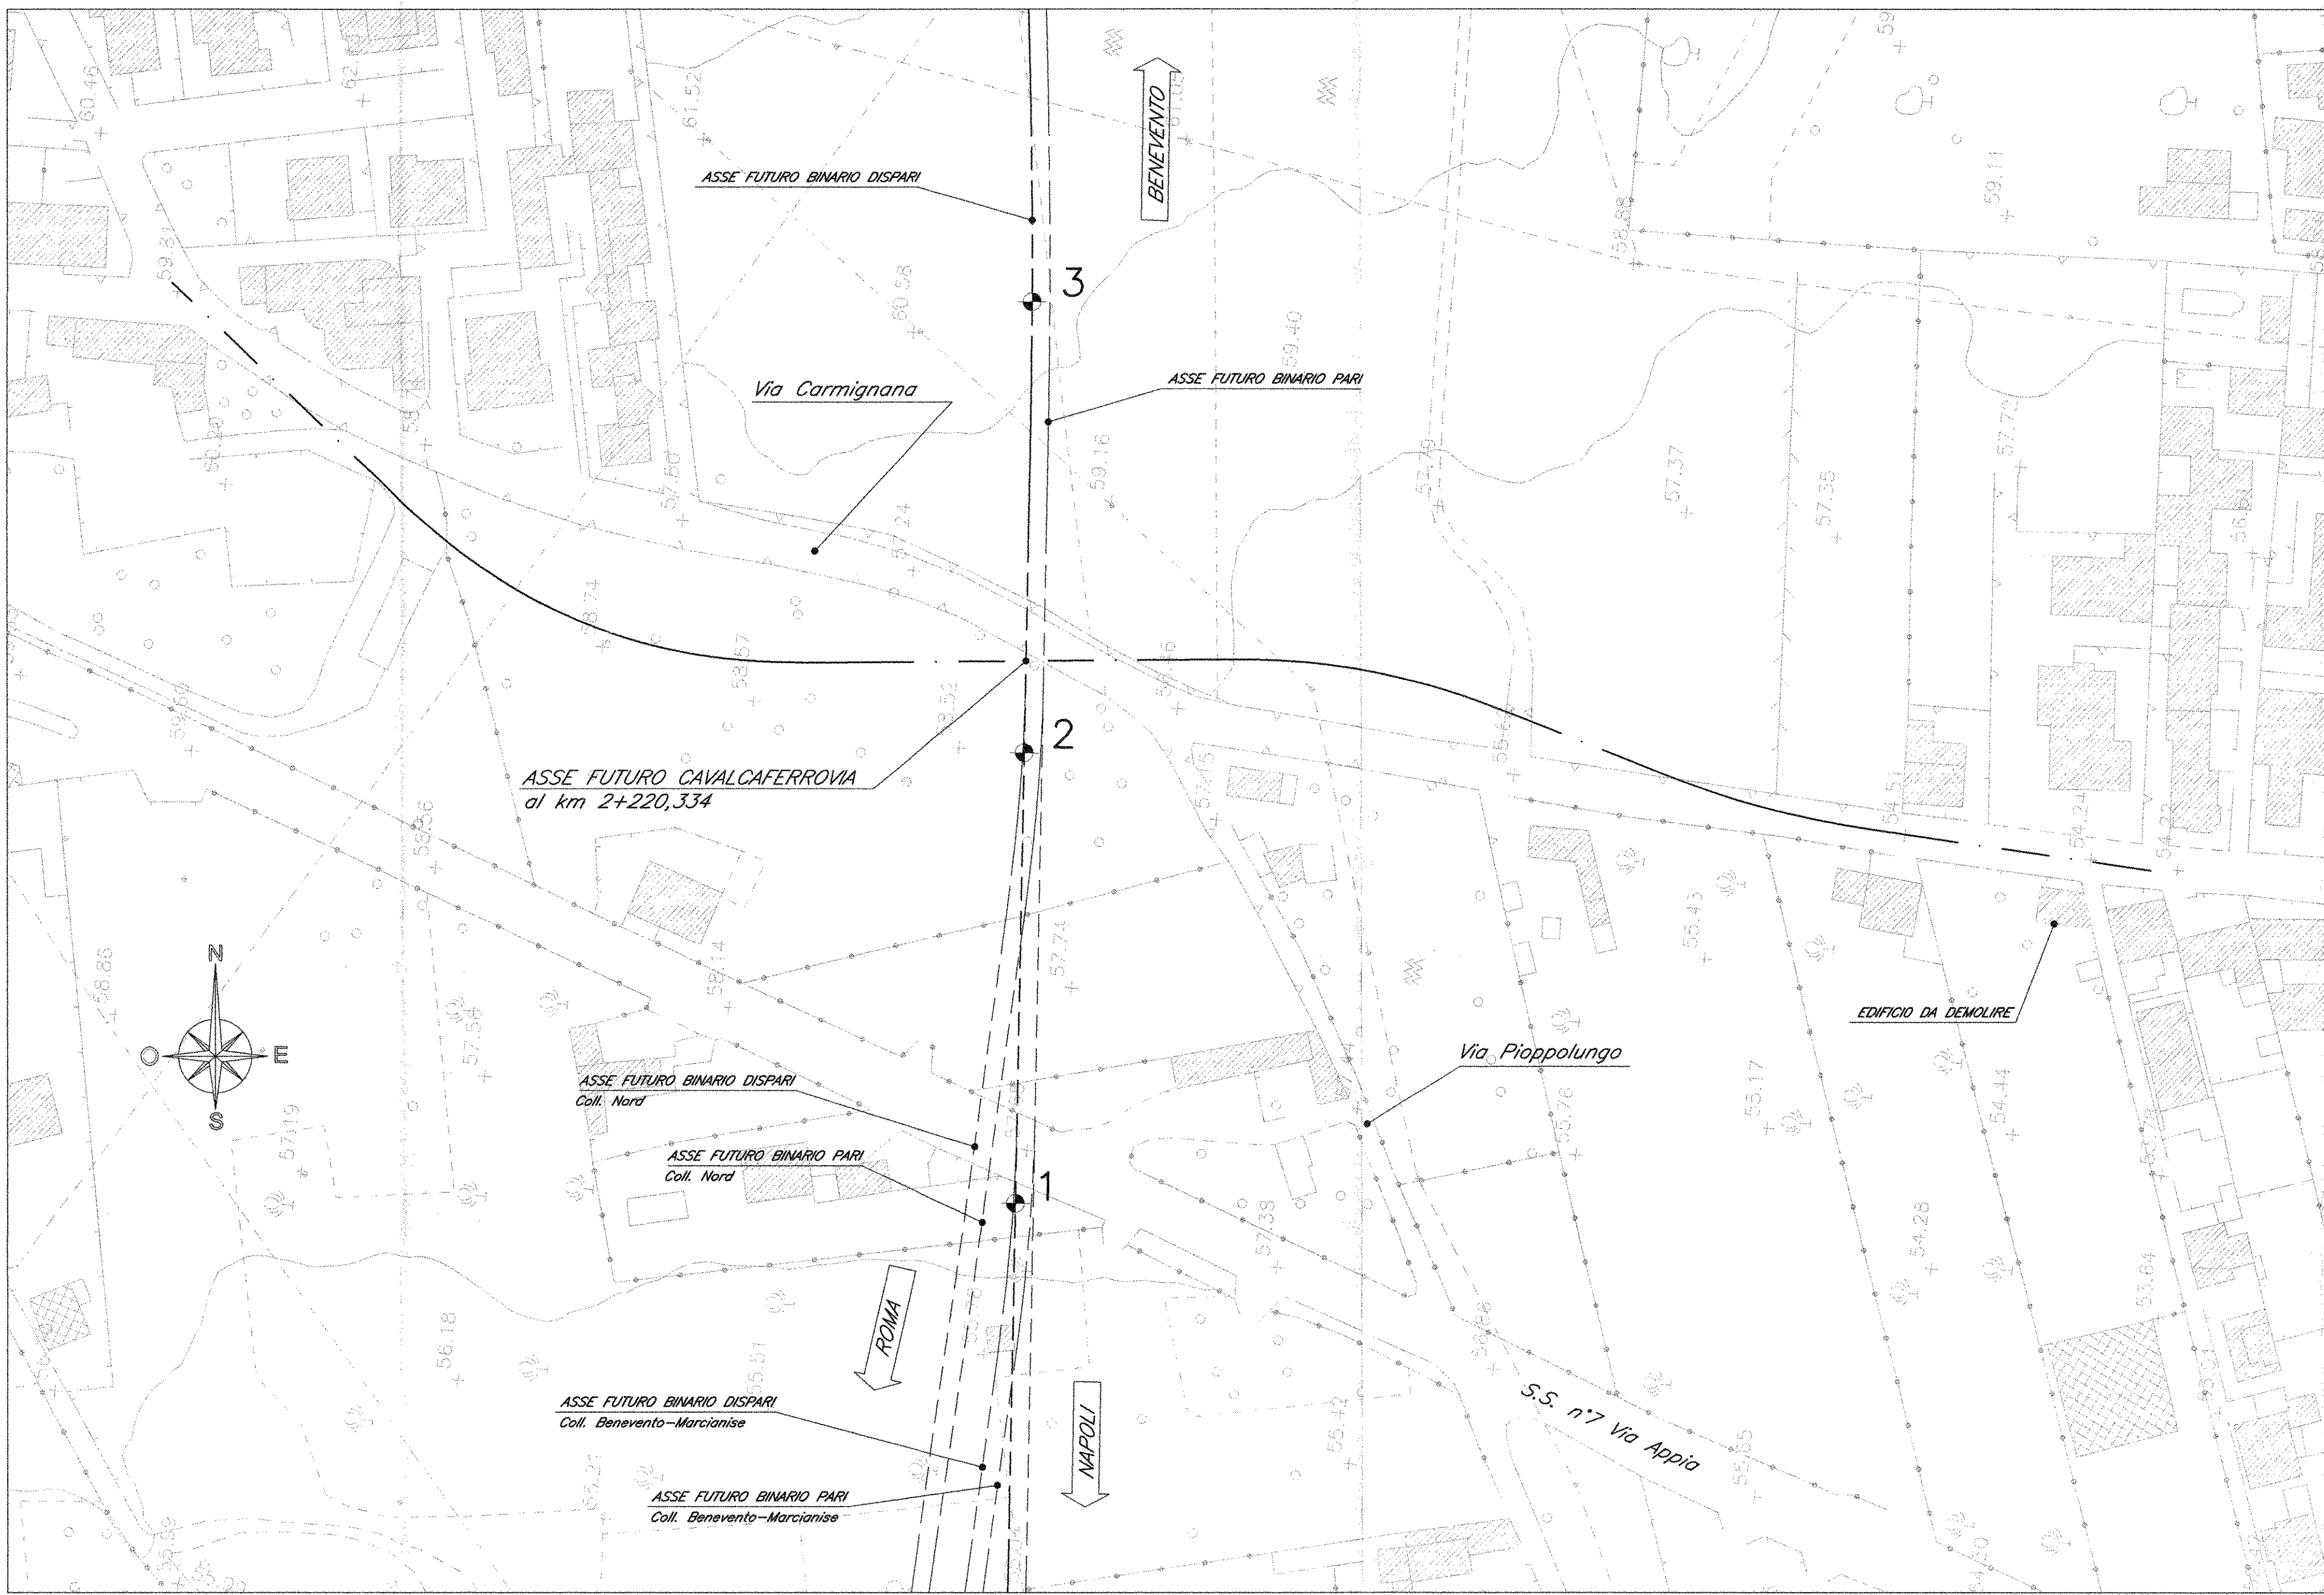

MACROFASE 0

- INSTALLAZIONE CANTIERE
- DEMOLIZIONE EDIFICIO INTERESSATI DALL'INTERVENTO

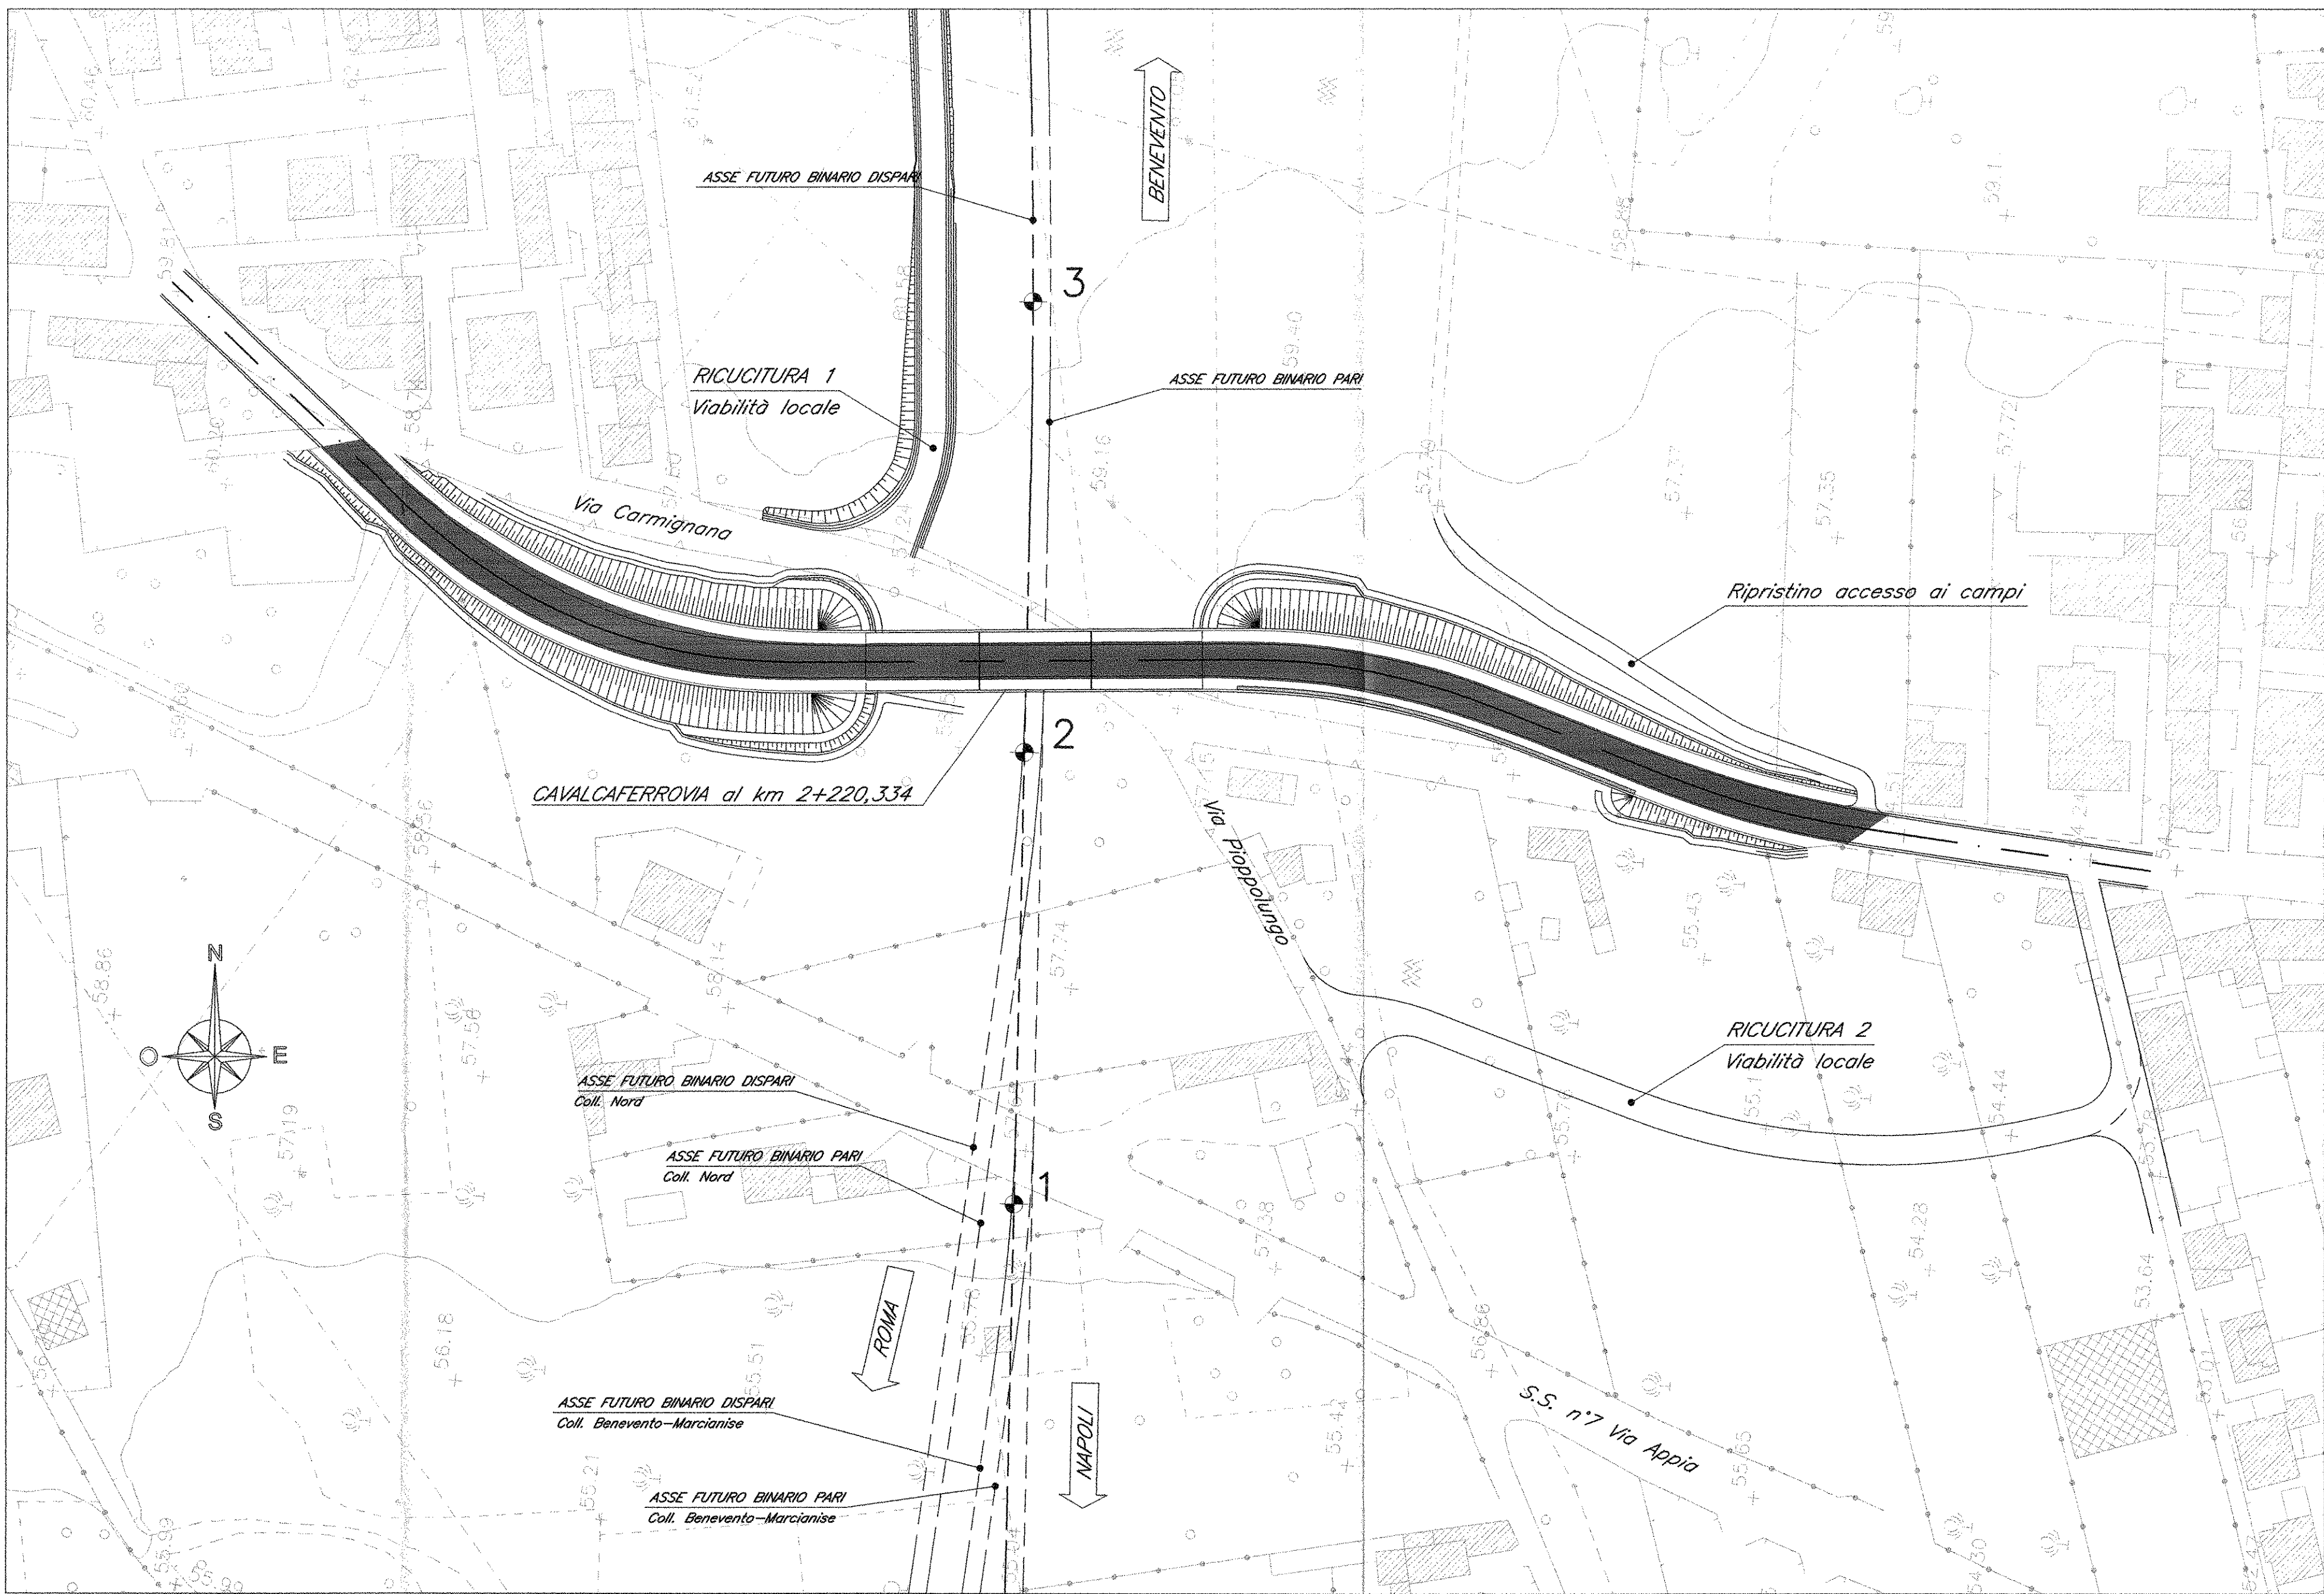

MACROFASE 1

- CHIUSURA AL TRANSITO VEICOLARE DI Via Carmignana PER TUTTA LA DURATA DELLE LAVORAZIONI
- ESECUZIONE DI TUTTE LE LAVORAZIONI AFFERENTI ALLA REALIZZAZIONE DEL CAVALCAFERROVIA E DELLE RAMPE IN RILEVATO (COMPRESO IL MURO DI SOSTEGNO)
- REALIZZAZIONE RICUCITURA 1, RICUCITURA 2 E RIPRISTINO ACCESSO AI CAMPI
- OPERE DI FINITURA E COMPLETAMENTO
- APERTURA AL TRANSITO VEICOLARE DEL CAVALCAFERROVIA DI Via Carmignana

COMMITTENTE:



**DIREZIONE INVESTIMENTI
PROGRAMMA NODO DI NAPOLI**

PROGETTAZIONE:



**DIREZIONE TECNICA
U.O. STRUTTURE**

PROGETTO DEFINITIVO

**ITINERARIO NAPOLI-BARI
RADDOPPIO TRATTA CANCELLO-BENEVENTO
1° LOTTO FUNZIONALE CANCELLO-FRASSO TELESINO E VARIANTE ALLA LINEA ROMA-NAPOLI VIA CASSINO NEL COMUNE DI MADDALONI**

CAVALCAFERROVIA
CAVALCAFERROVIA al km 2+220,334 - Via Carmignana

Fasi realizzative

SCALA:
1:1.000

COMMESSA LOTTO FASE ENTE TIPO DOC. OPERA/DISCIPLINA PROGR. REV.

IF0F 01 D 09 P7 IV0300 002 A

Revis.	Descrizione	Redatto	Data	Verificato	Data	Approvato	Data	Autografo	Data
A	Emissione Esecutiva	M. Chioia	Lug 2015	T. Alberti	Lug 2015	F. Cernone	Lug 2015	A. Villoresi	Lug 2015

File: if0f_01_0_09_P7_IV0300_002_A

n. Elab.: 388