




PLANIMETRIA ANTE OPERAM

SCALA 1:1000

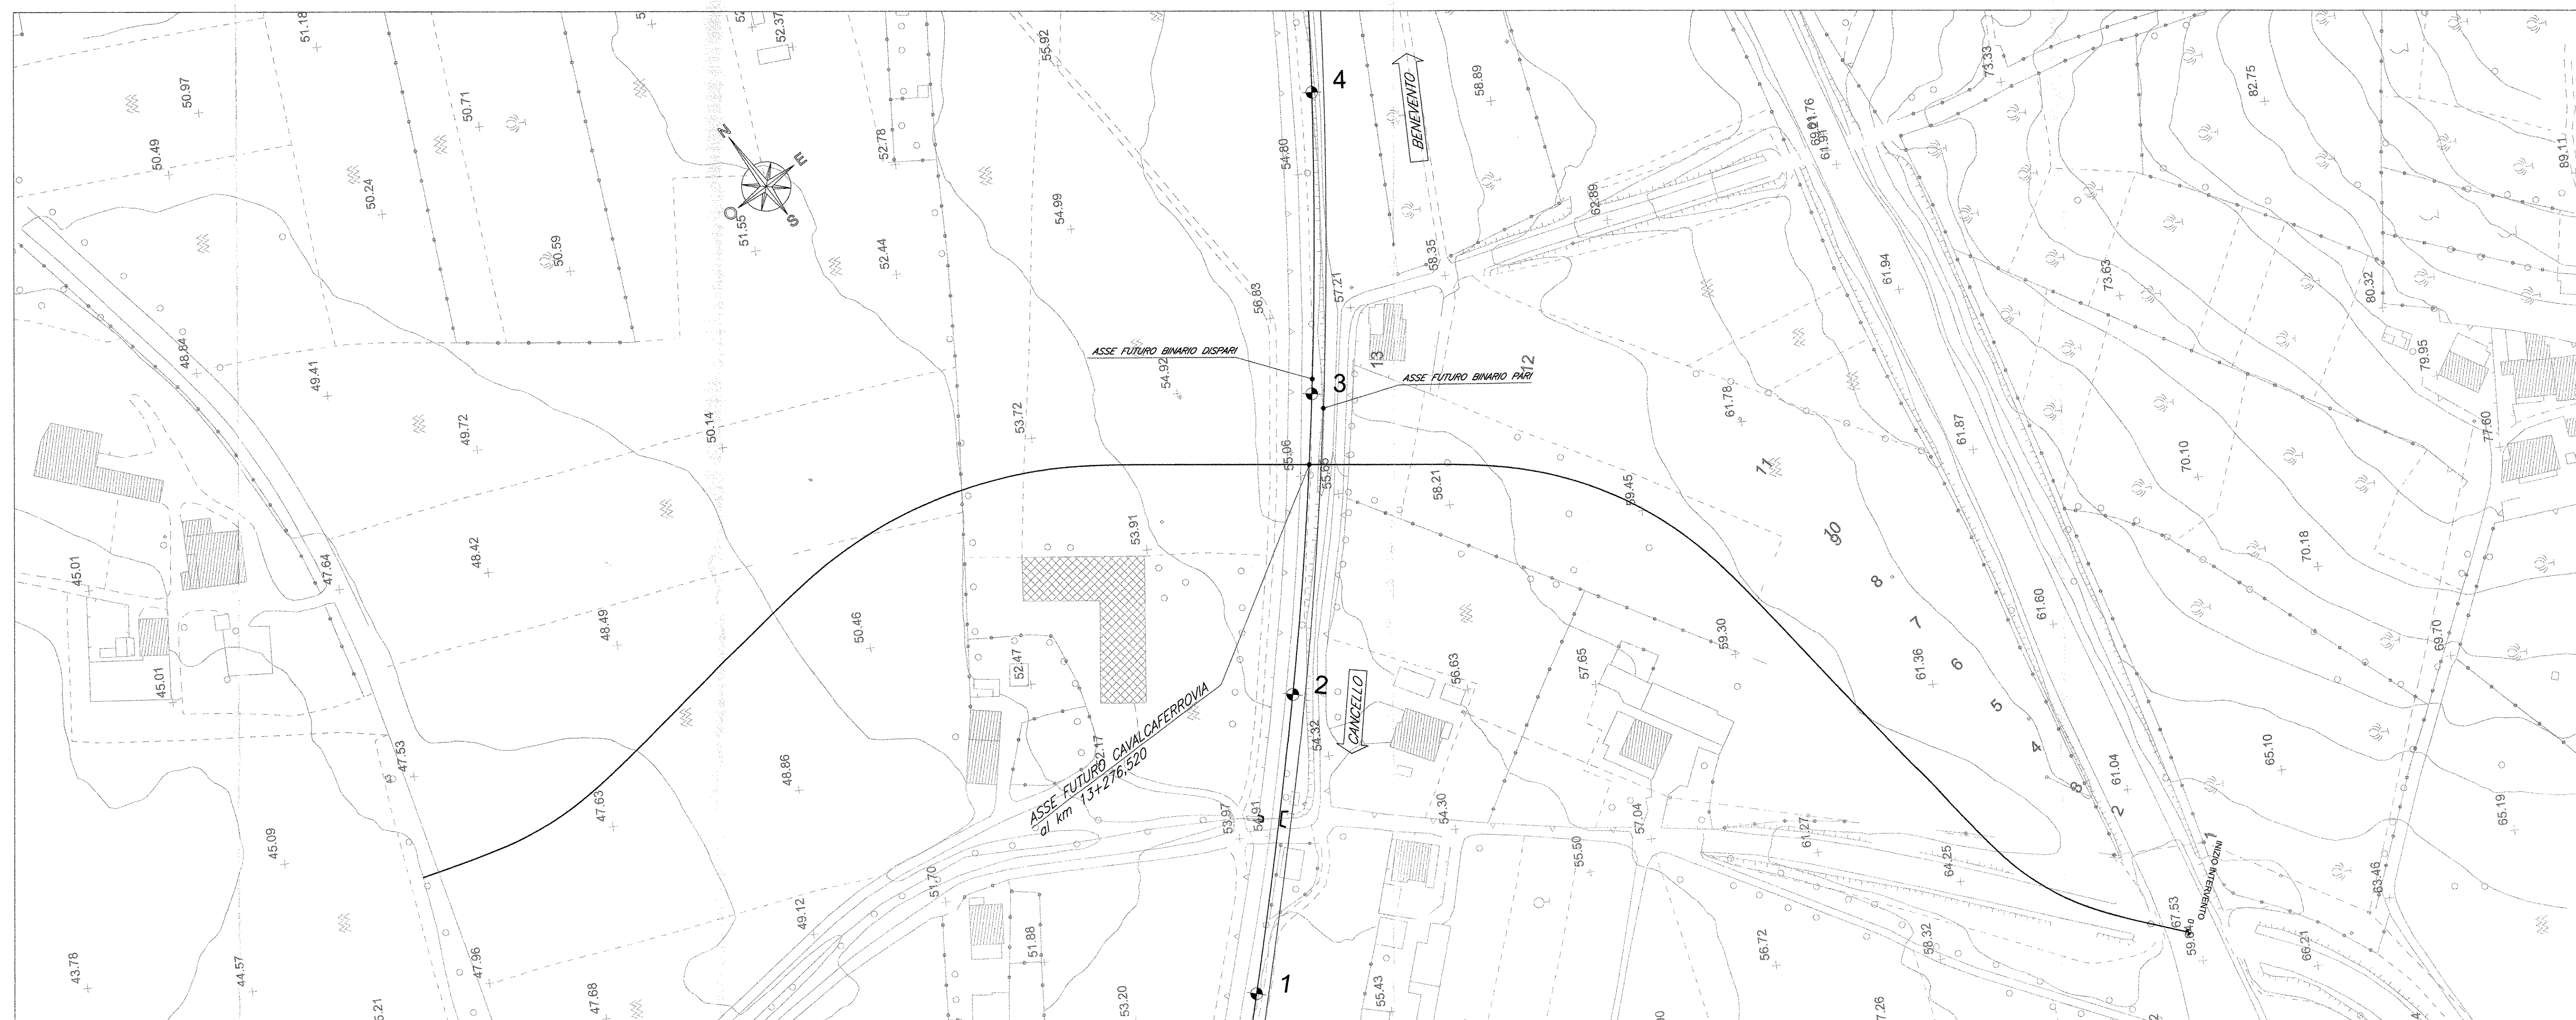

PLANIMETRIA POST OPERAM

SCALA 1:1000

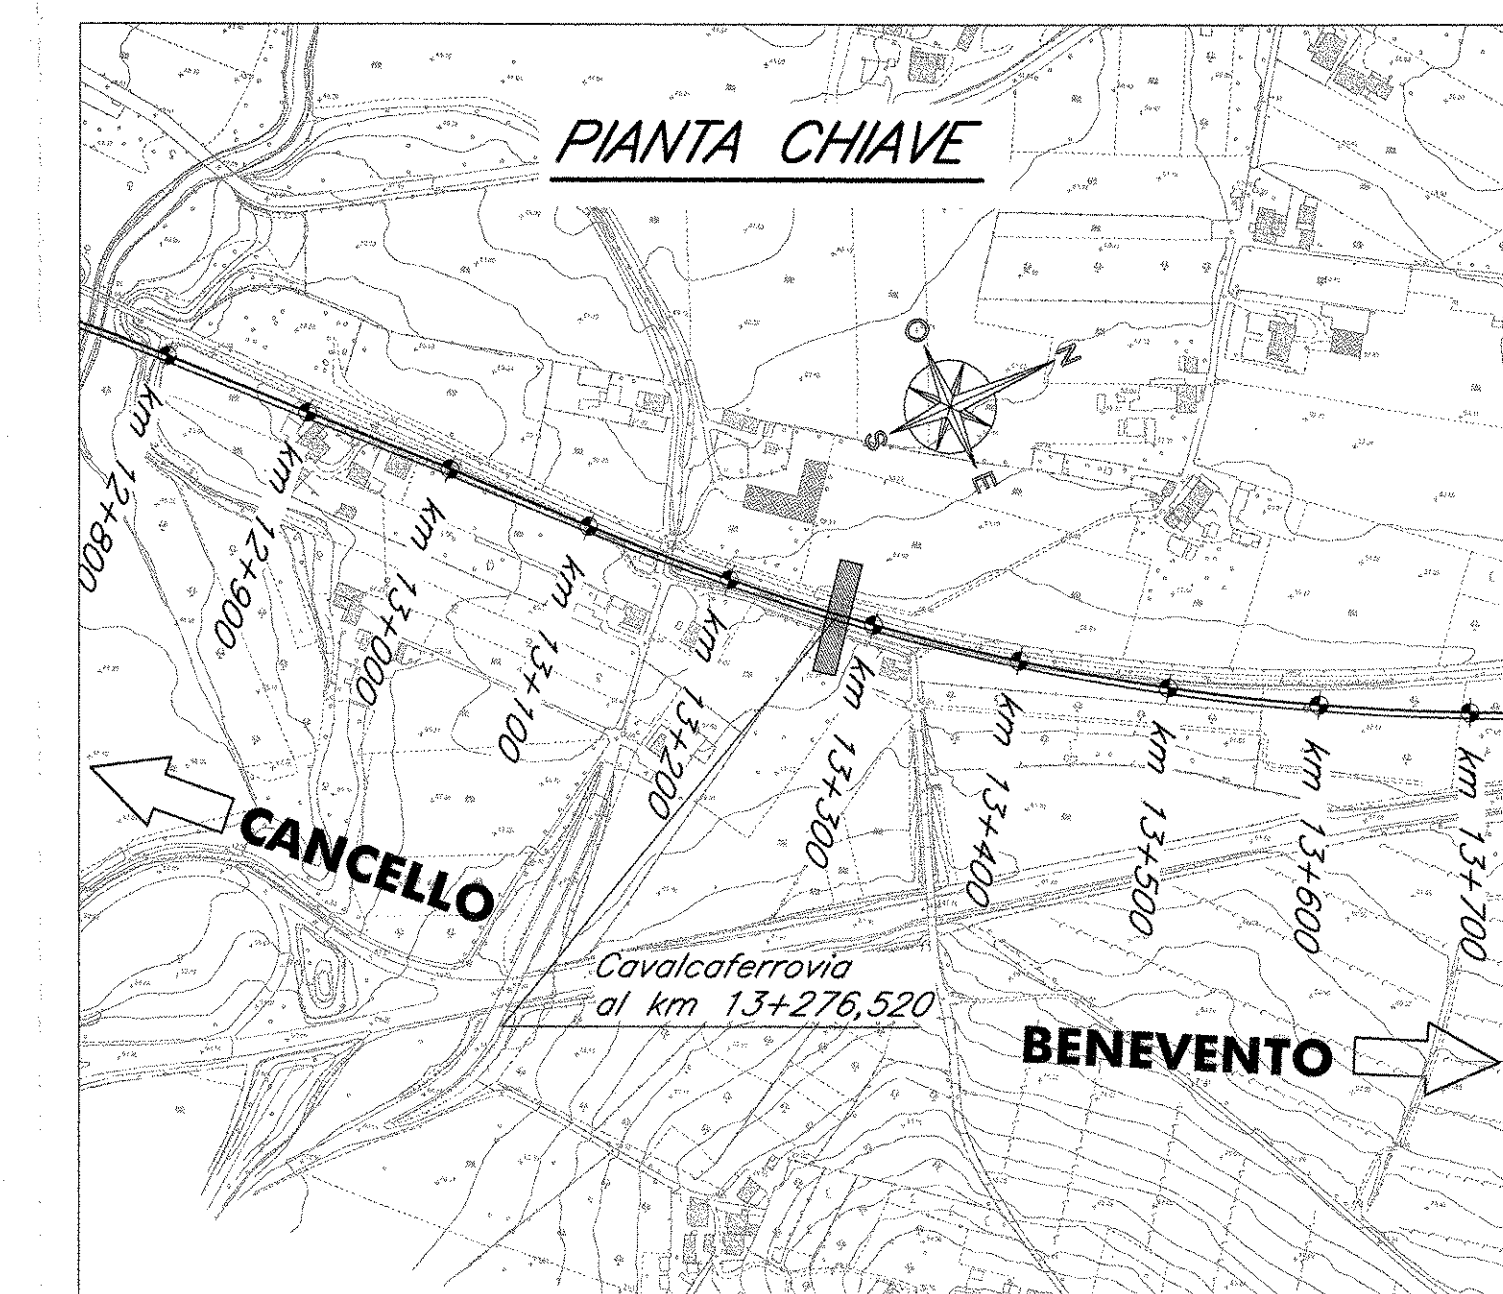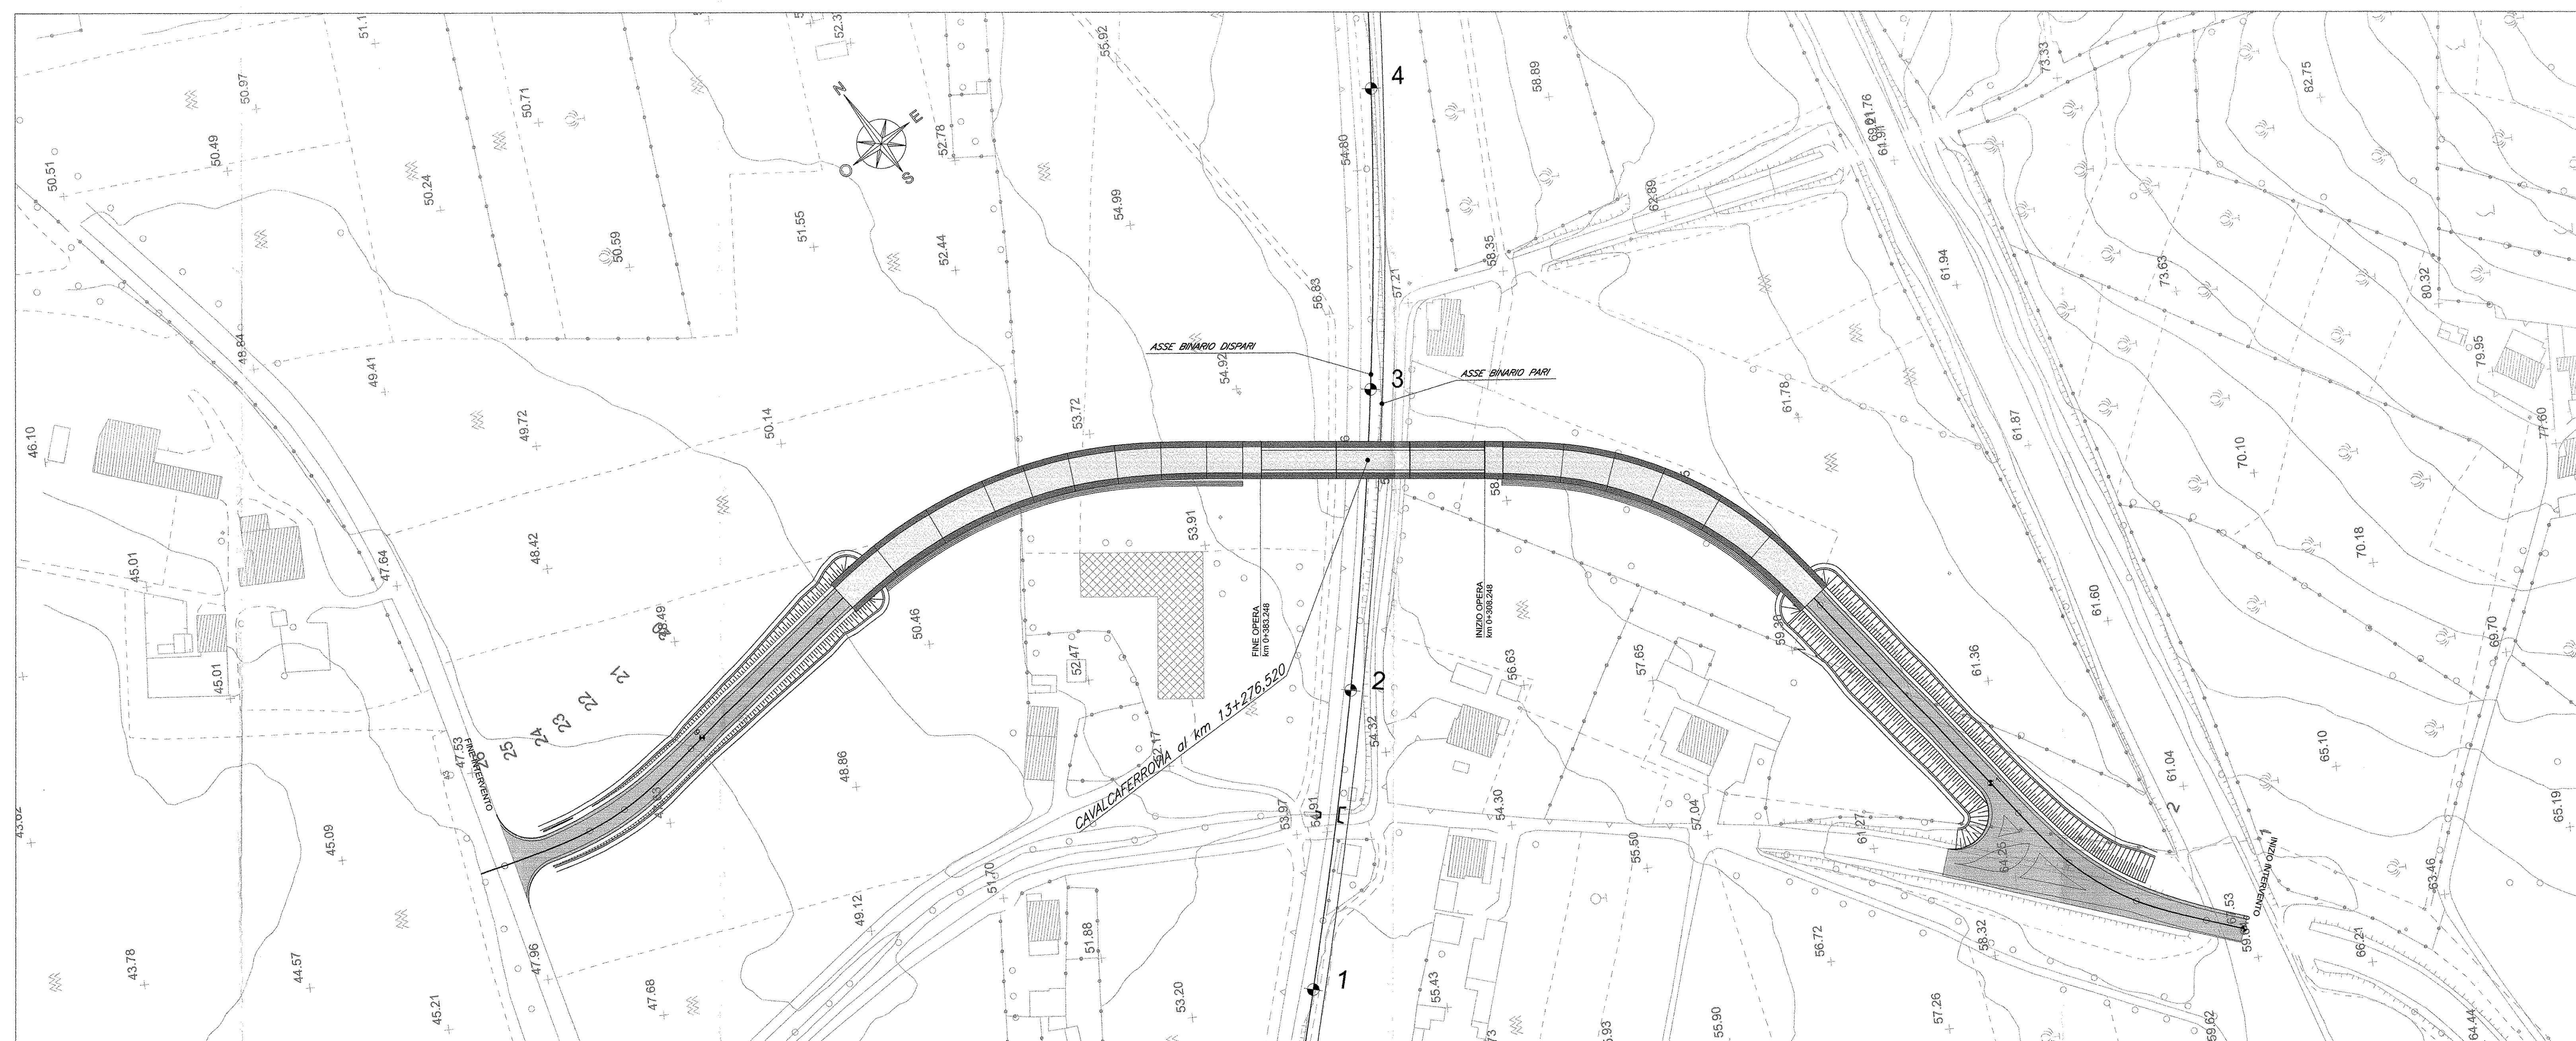

COMMITTENTE:



DIREZIONE INVESTIMENTI
PROGRAMMA NODO DI NAPOLI

PROGETTAZIONE:



DIREZIONE TECNICA
U.O. STRUTTURE

PROGETTO DEFINITIVO

ITINERARIO NAPOLI-BARI
RADDOPPIO TRATTA CANCELLI-BENEVENTO
1° LOTTO FUNZIONALE CANCELLI-FRASSO TELESINO E VARIANTE ALLA
LINEA ROMA-NAPOLI VIA CASSINO NEL COMUNE DI MADDALONI

CAVALCAFERROVIA
CAVALCAFERROVIA al km 13+276,520

Planimetria ante e post operam

SCALA:
1:1.000

COMMESSA LOTTO FASE ENTE TIPO DOC. OPERA/DISCIPLINA PROGR. REV.

IF0F 01 D 09 P7 IV0400 001 A

Rev.	Descrizione	Redatto	Data	Verificato	Data	Approvato	Data	Autorizzato	Data
A	Emissione Esecutiva	M. Ciarro	Lug 2015	T. Albani	Lug 2015	F. Ciarro	Lug 2015	A. Vittozzi	Lug 2015

File: PROGETTO CAVALCAFERROVIA

n. Elab.: 389