

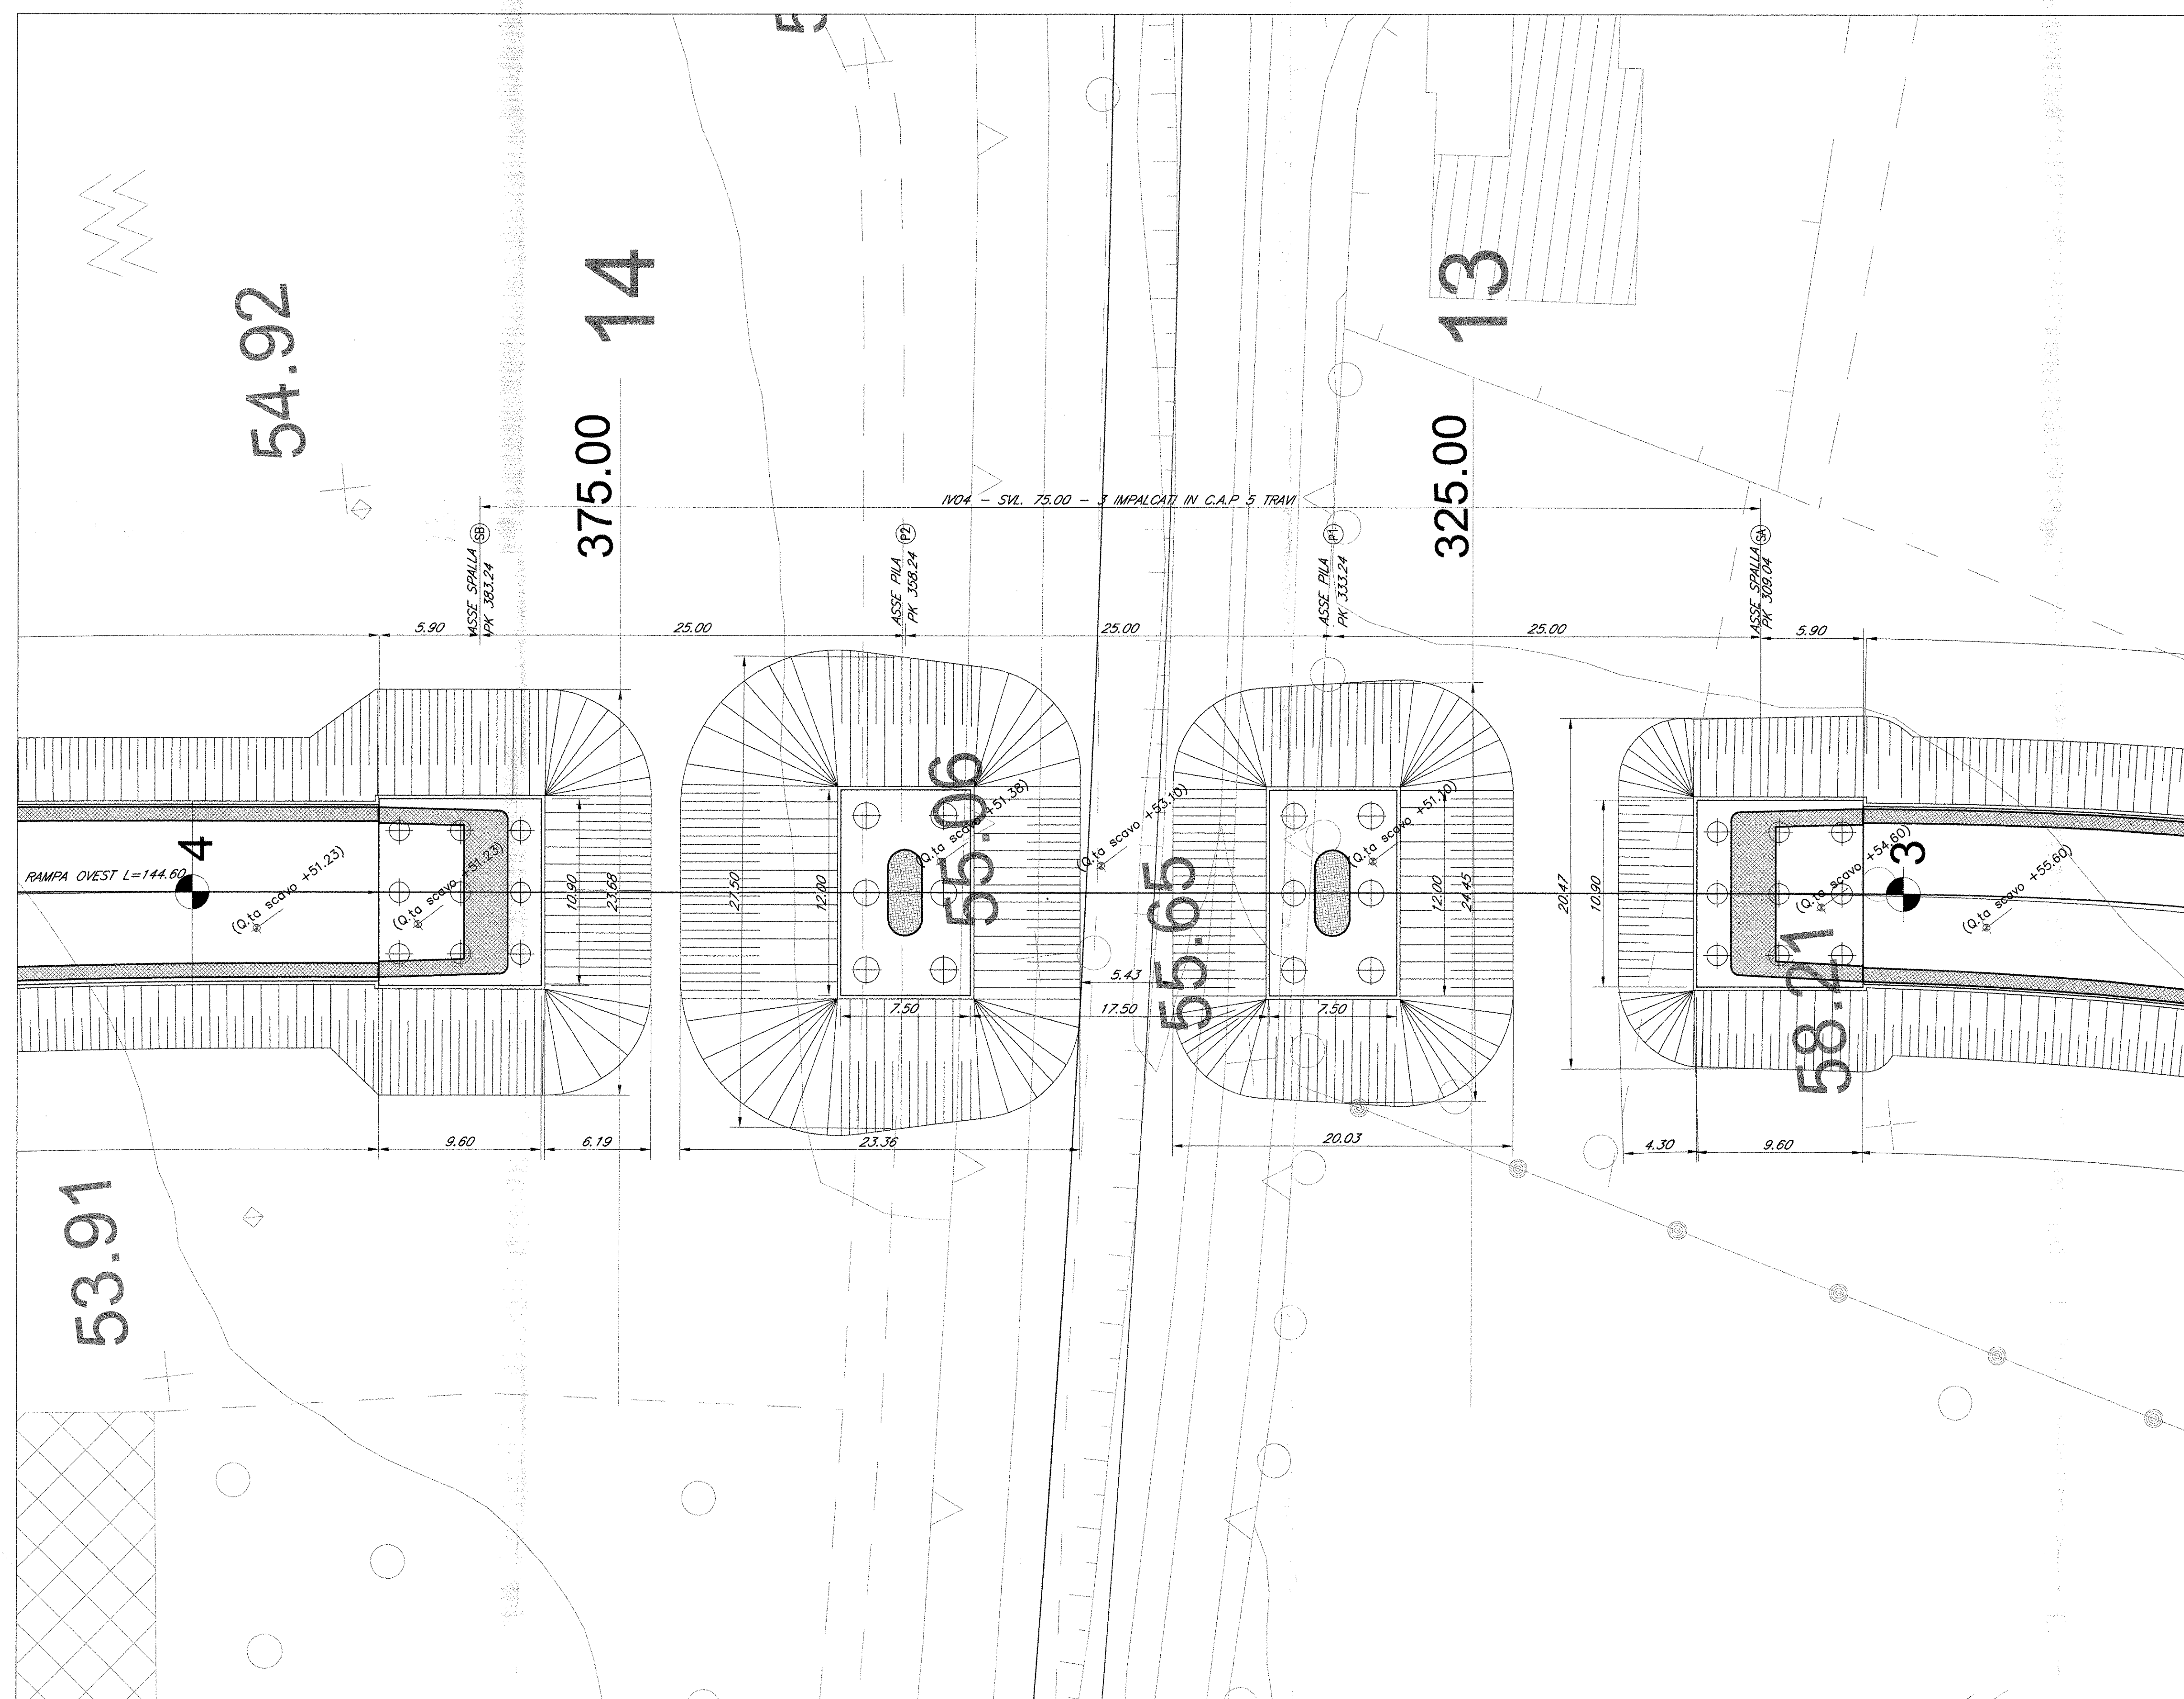


SCALA 1:200

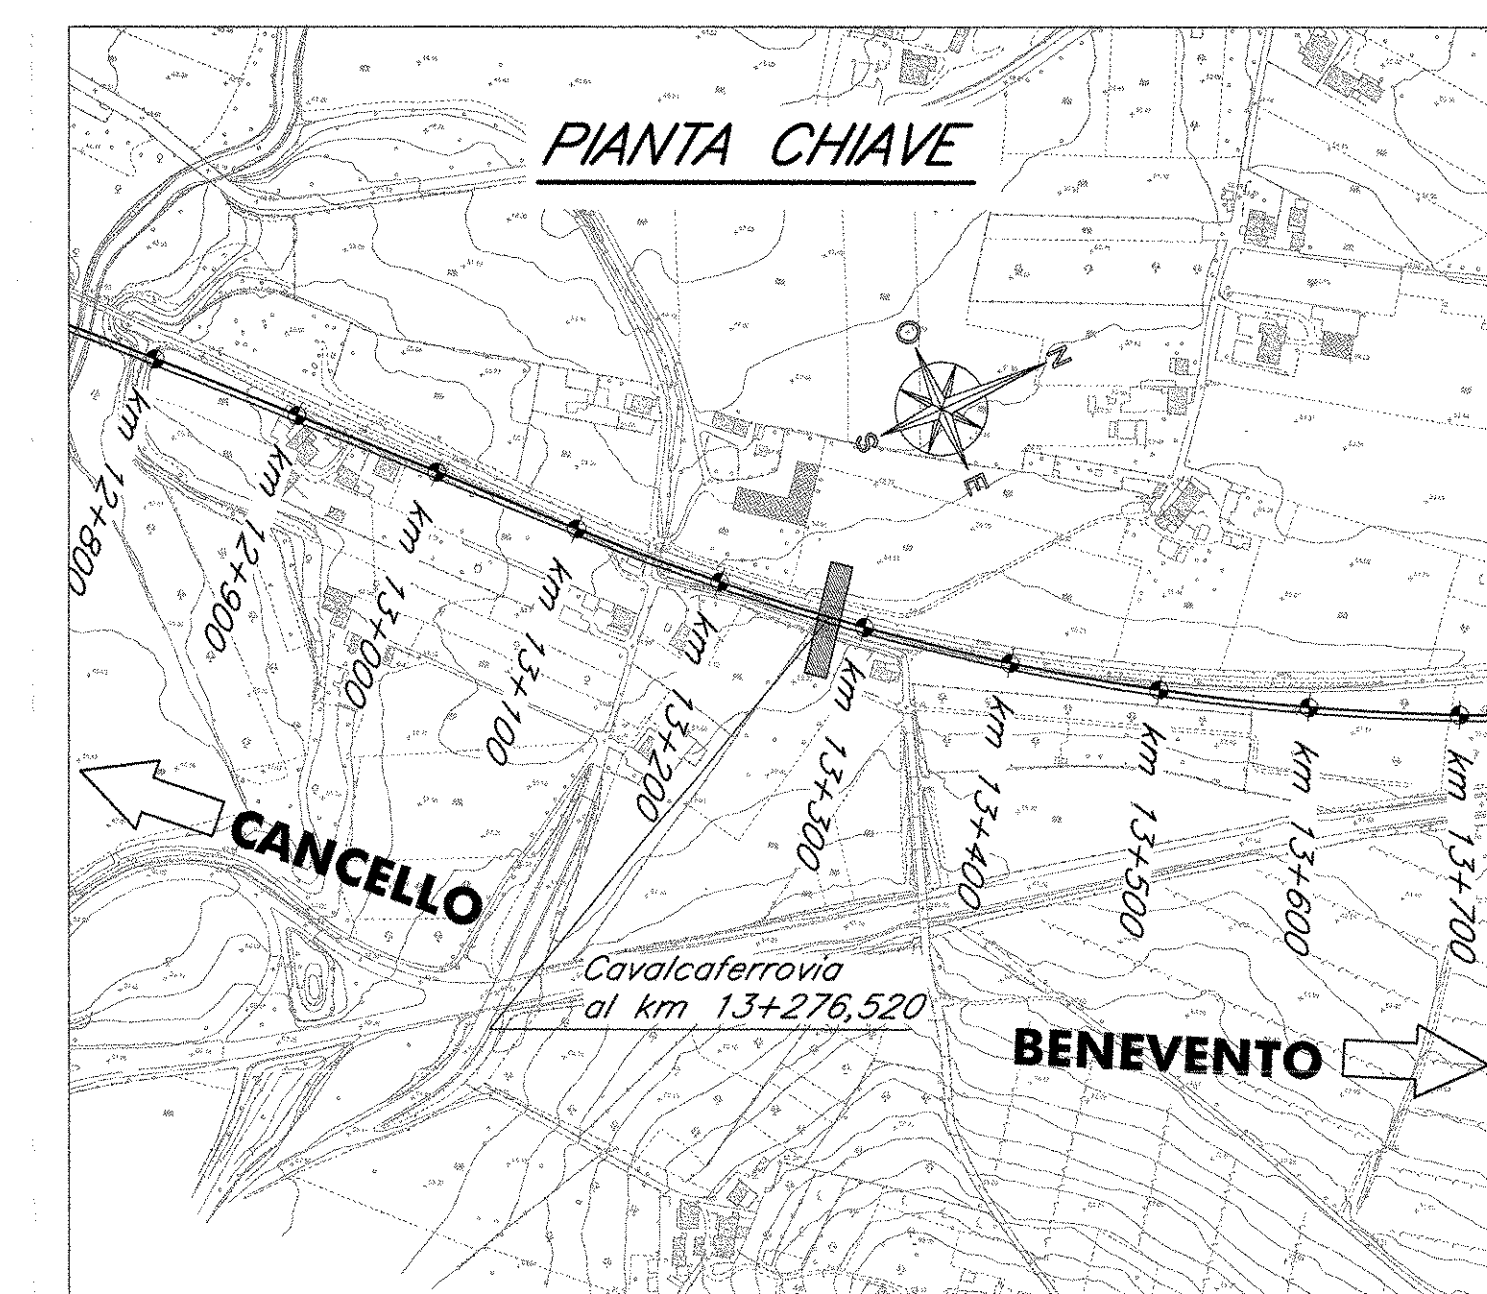

SCALA 1:200

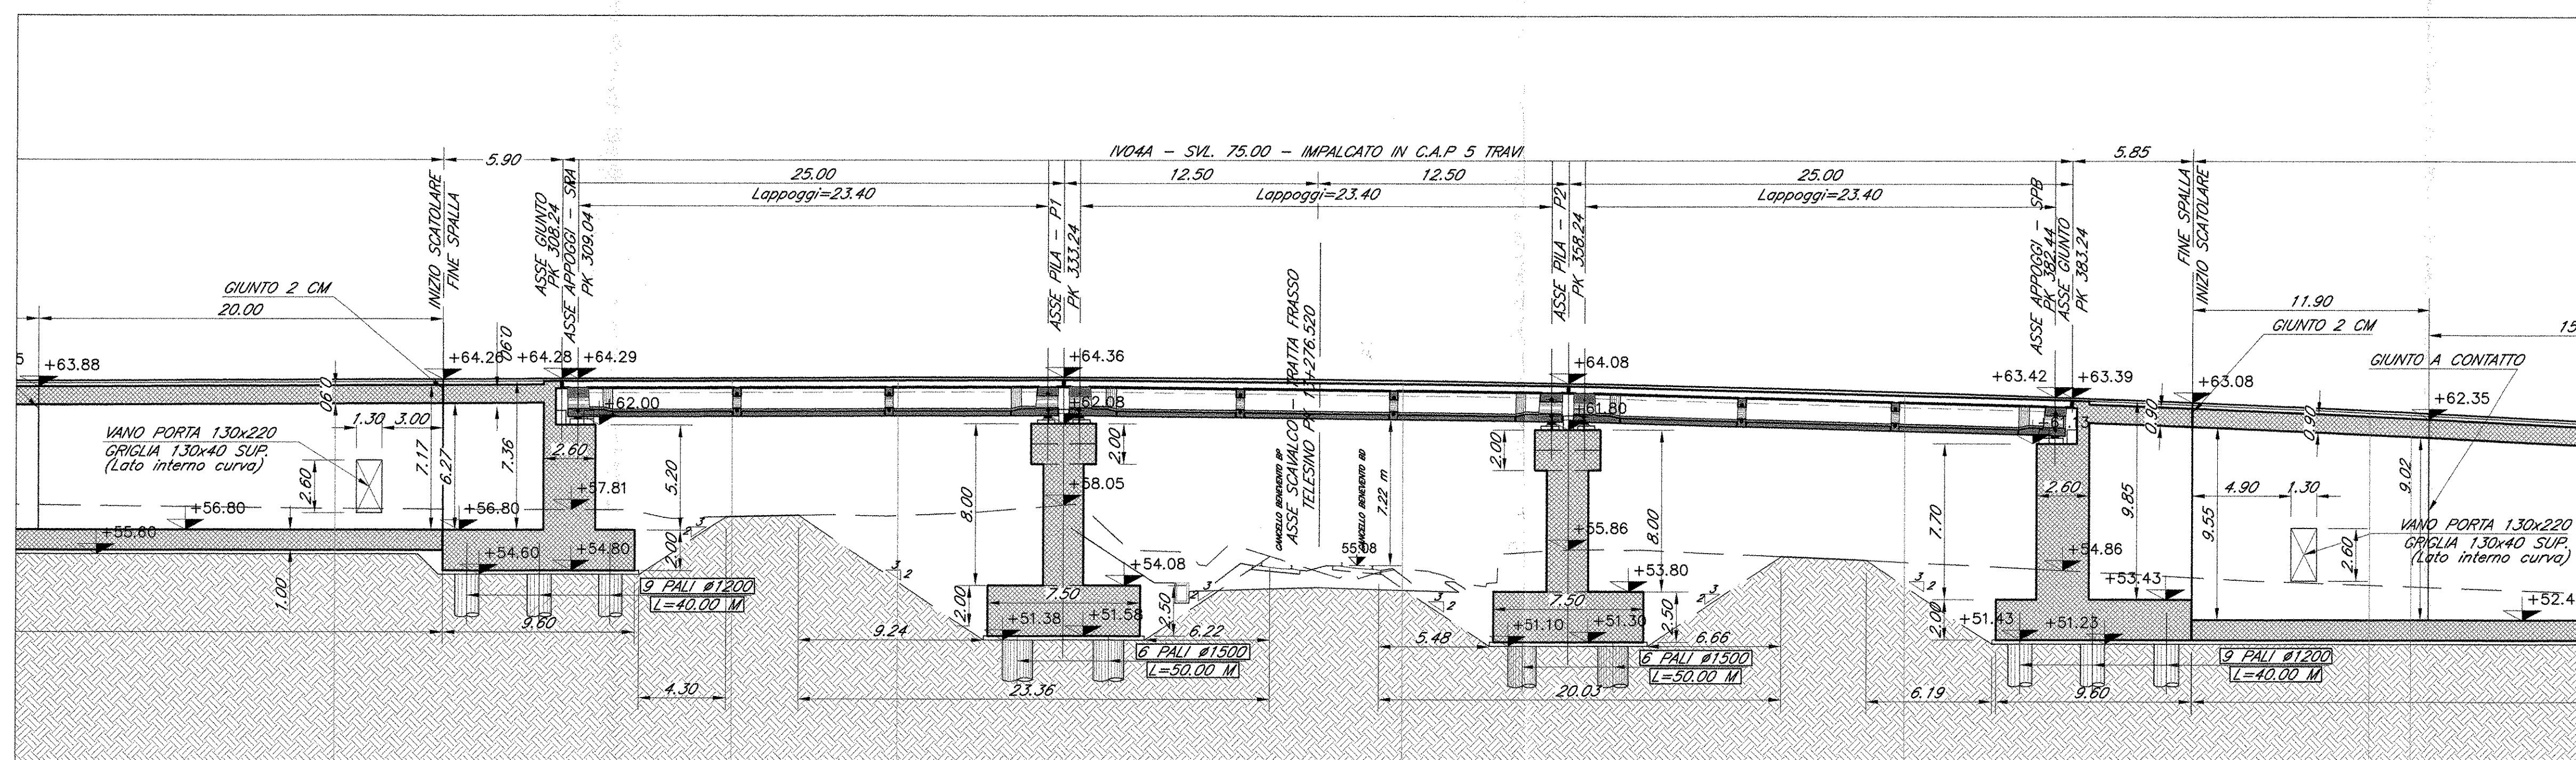

NOTE:

1) Per la tabella materiali e note generali fare riferimento al documento "7F0F01D09ITOC0000001 - Tabella Materiali e Note generali".

2) Trattamento "a matrice" delle pareti esterne degli scatolati delle rampe e dei muri frontali e laterali delle spalle del cavalaferrovia.

COMMITTENTE:



**DIREZIONE INVESTIMENTI
PROGRAMMA NODO DI NAPOLI**

PROGETTAZIONE:



**DIREZIONE TECNICA
U.O. STRUTTURE**

PROGETTO DEFINITIVO

ITINERARIO NAPOLI-BARI
RADDOPPIO TRATTA CANCELLO-BENEVENTO
1° LOTTO FUNZIONALE CANCELLO-FRASSO TELESINO E VARIANTE ALLA
LINEA ROMA-NAPOLI VIA CASSINO NEL COMUNE DI MADDALONI

CAVALCAFERROVIA
CAVALCAFERROVIA al km 13+276,520

Pianta fondazioni, scavi e sezione longitudinale cavalcaferrovia

SCALA :
1:200

COMMESSA	LOTTO	FASE	ENTE	TIPO DOC.	OPERA/DISCIPLINA	PROGR.	REV.
----------	-------	------	------	-----------	------------------	--------	------

I	F	0	F	0	1	D	0	9	P	9	I	V	0	4	0	0	0	0	1	A
---	---	---	---	---	---	---	---	---	---	---	---	---	---	---	---	---	---	---	---	---

[illegible]

File: IF0F.01.D.09.P9.IV0400.001.A

n. Elab.:	3
-----------	---