



PIANTA FONDAZIONI E SCAVI RAMPA SCATOLARE EST - IV04

SCALA 1:200

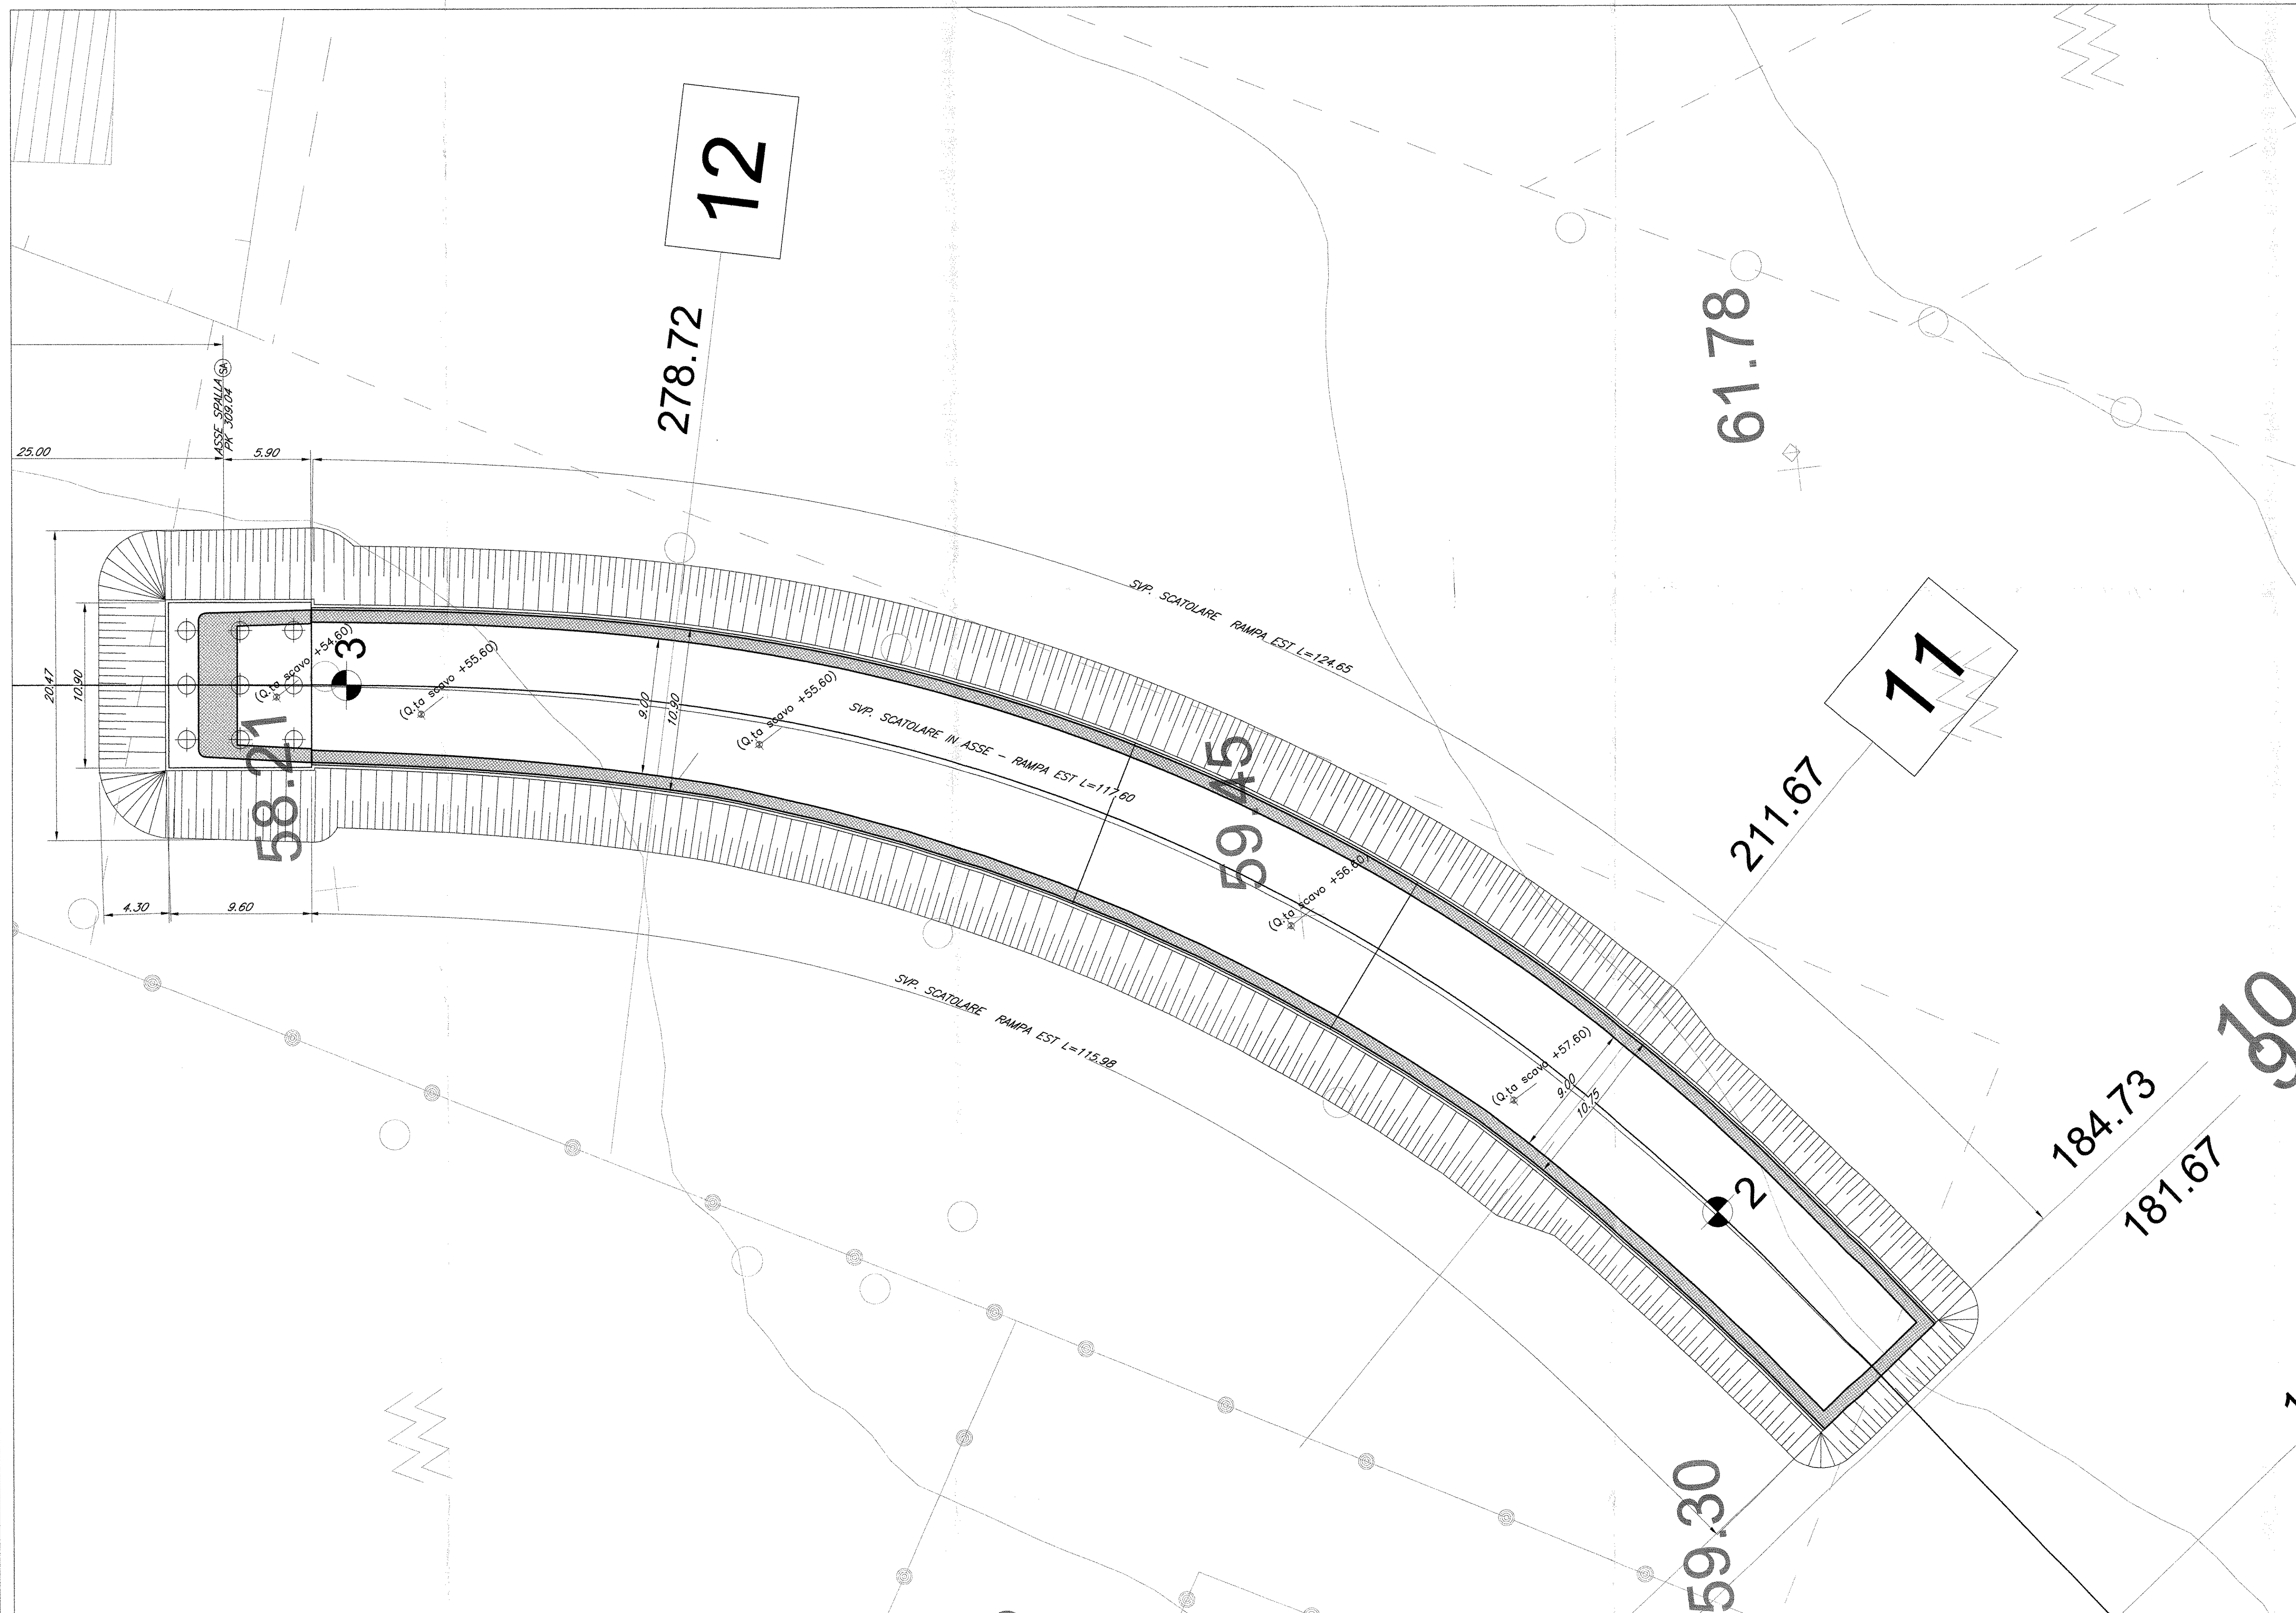


SEZIONE LONGITUDINALE RAMPA SCATOLARE EST - IV04

SCALA 1:200

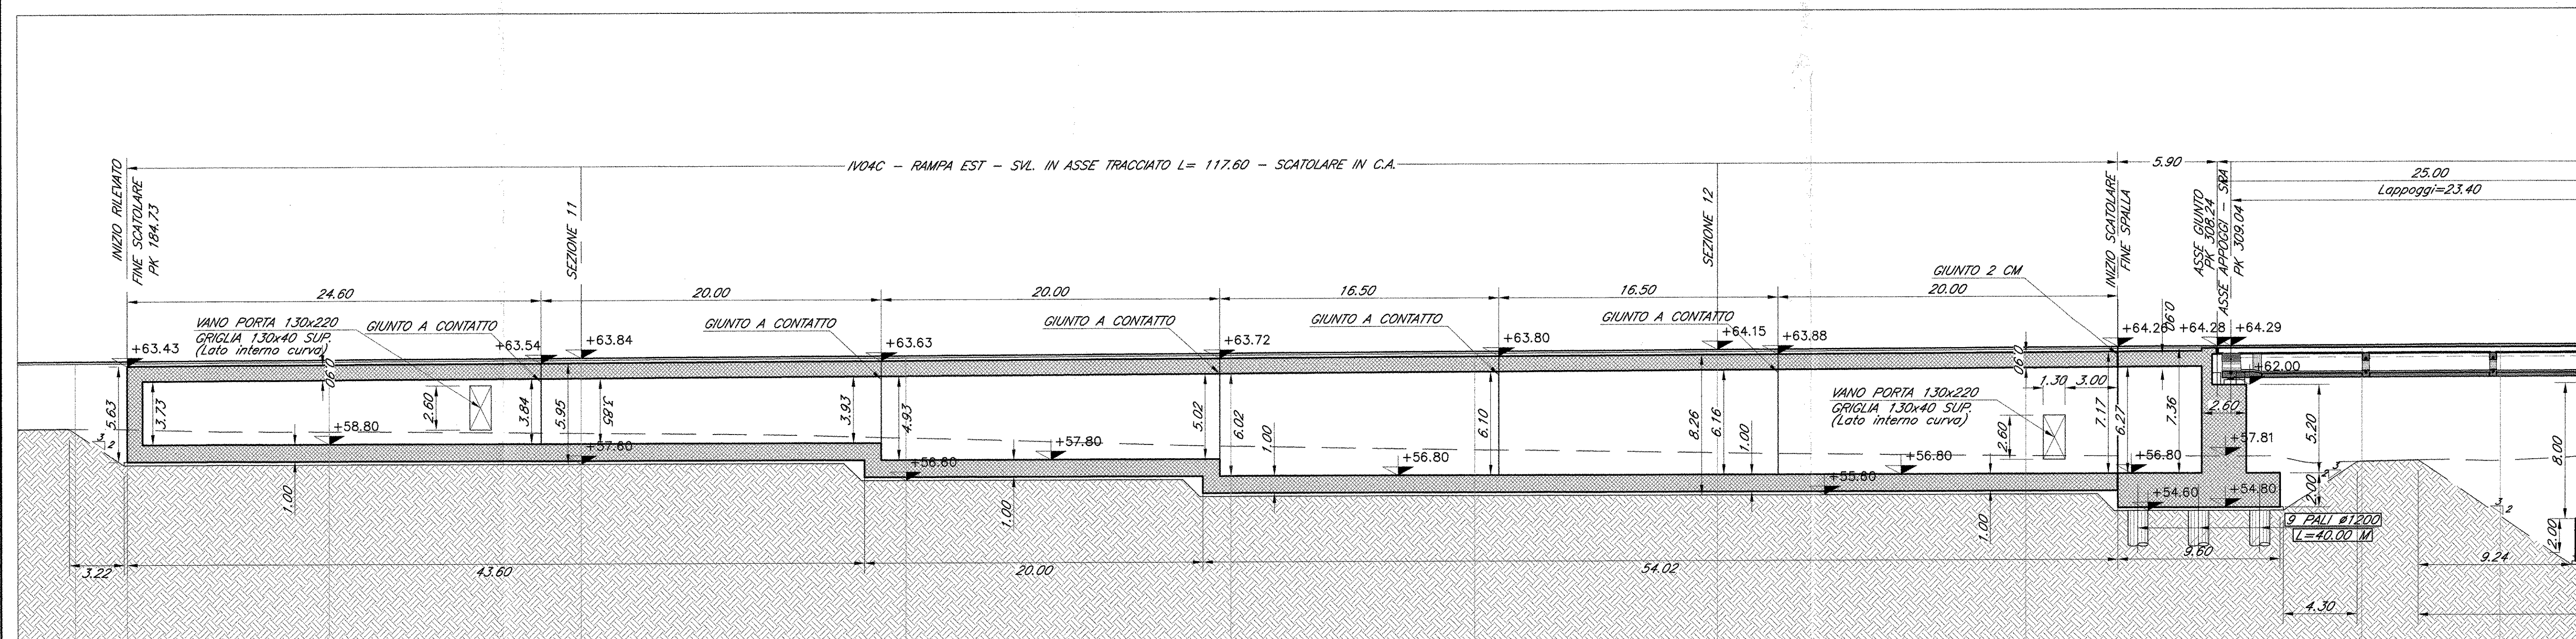



SEZIONE TRASVERSALE PK 278.72

SCALA 1:100

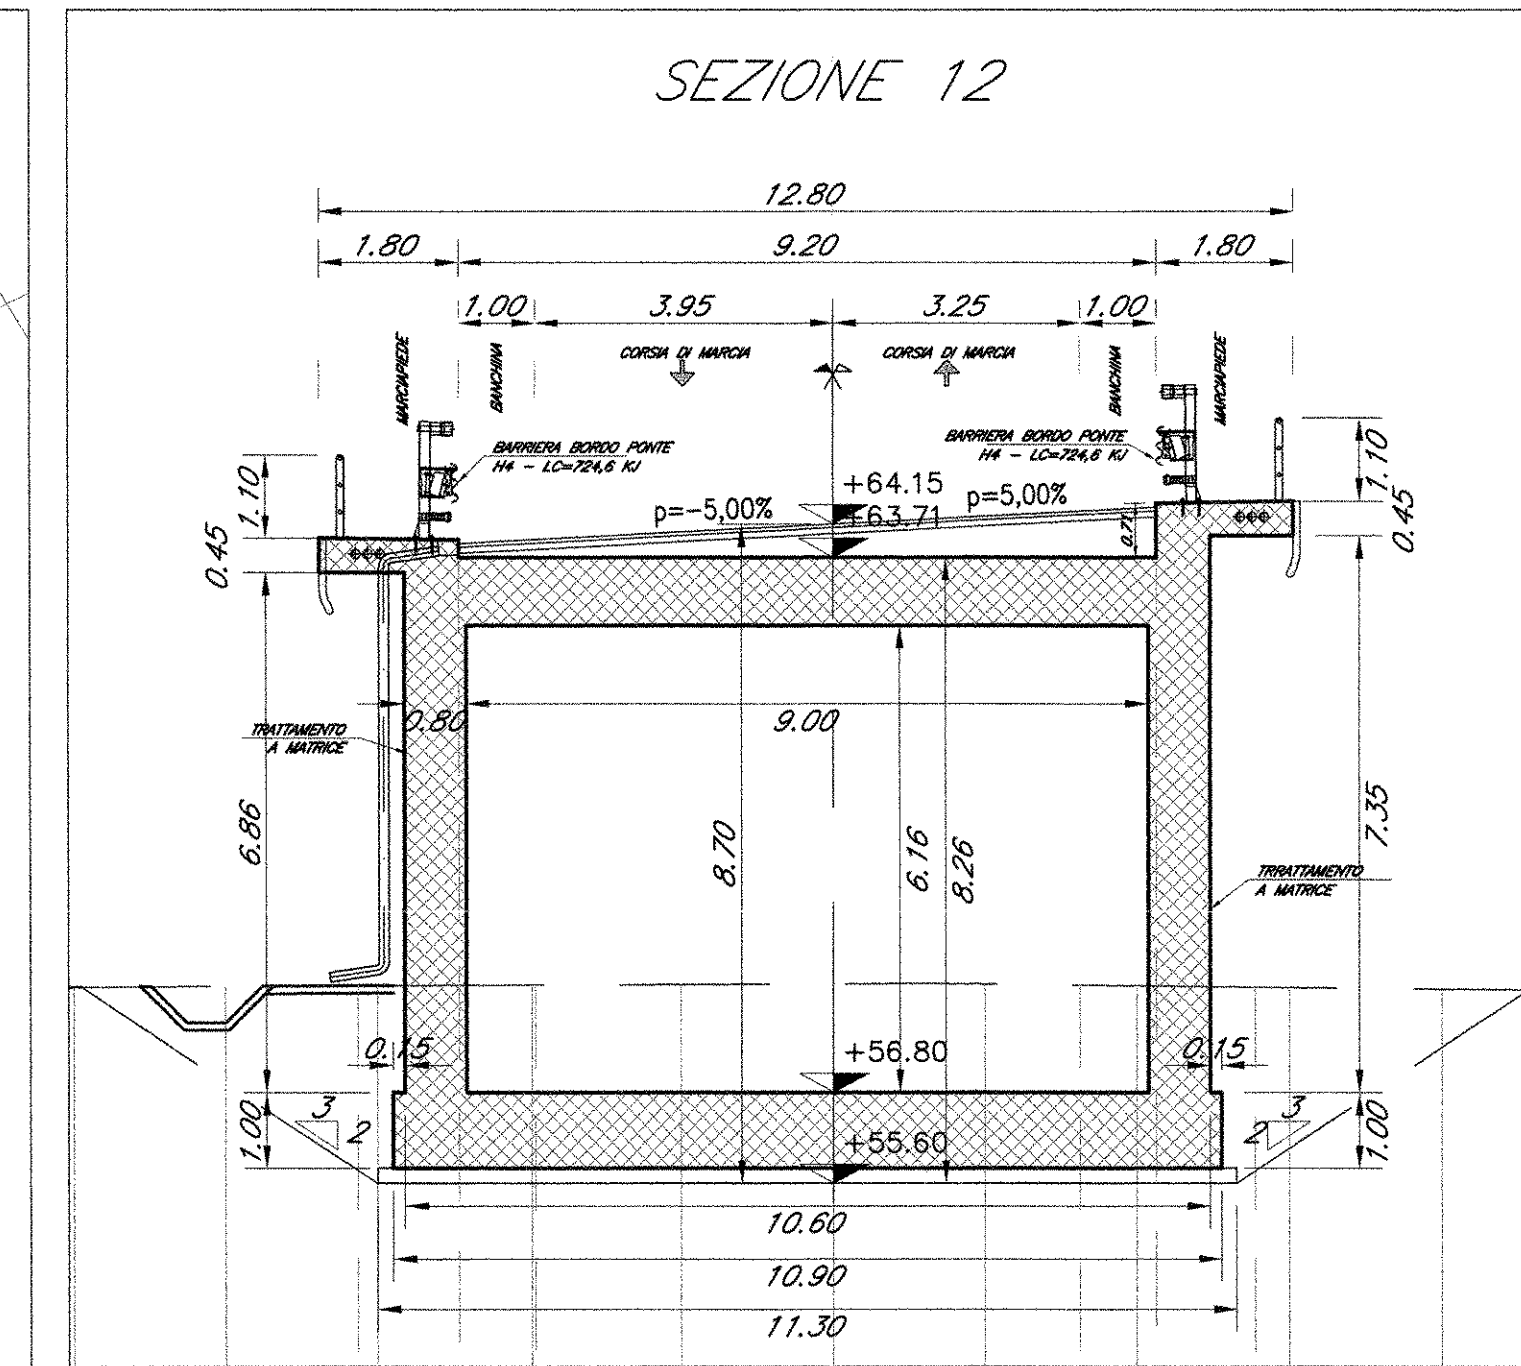


SEZIONE TRASVERSALE PK 211.67

SCALA 1:100

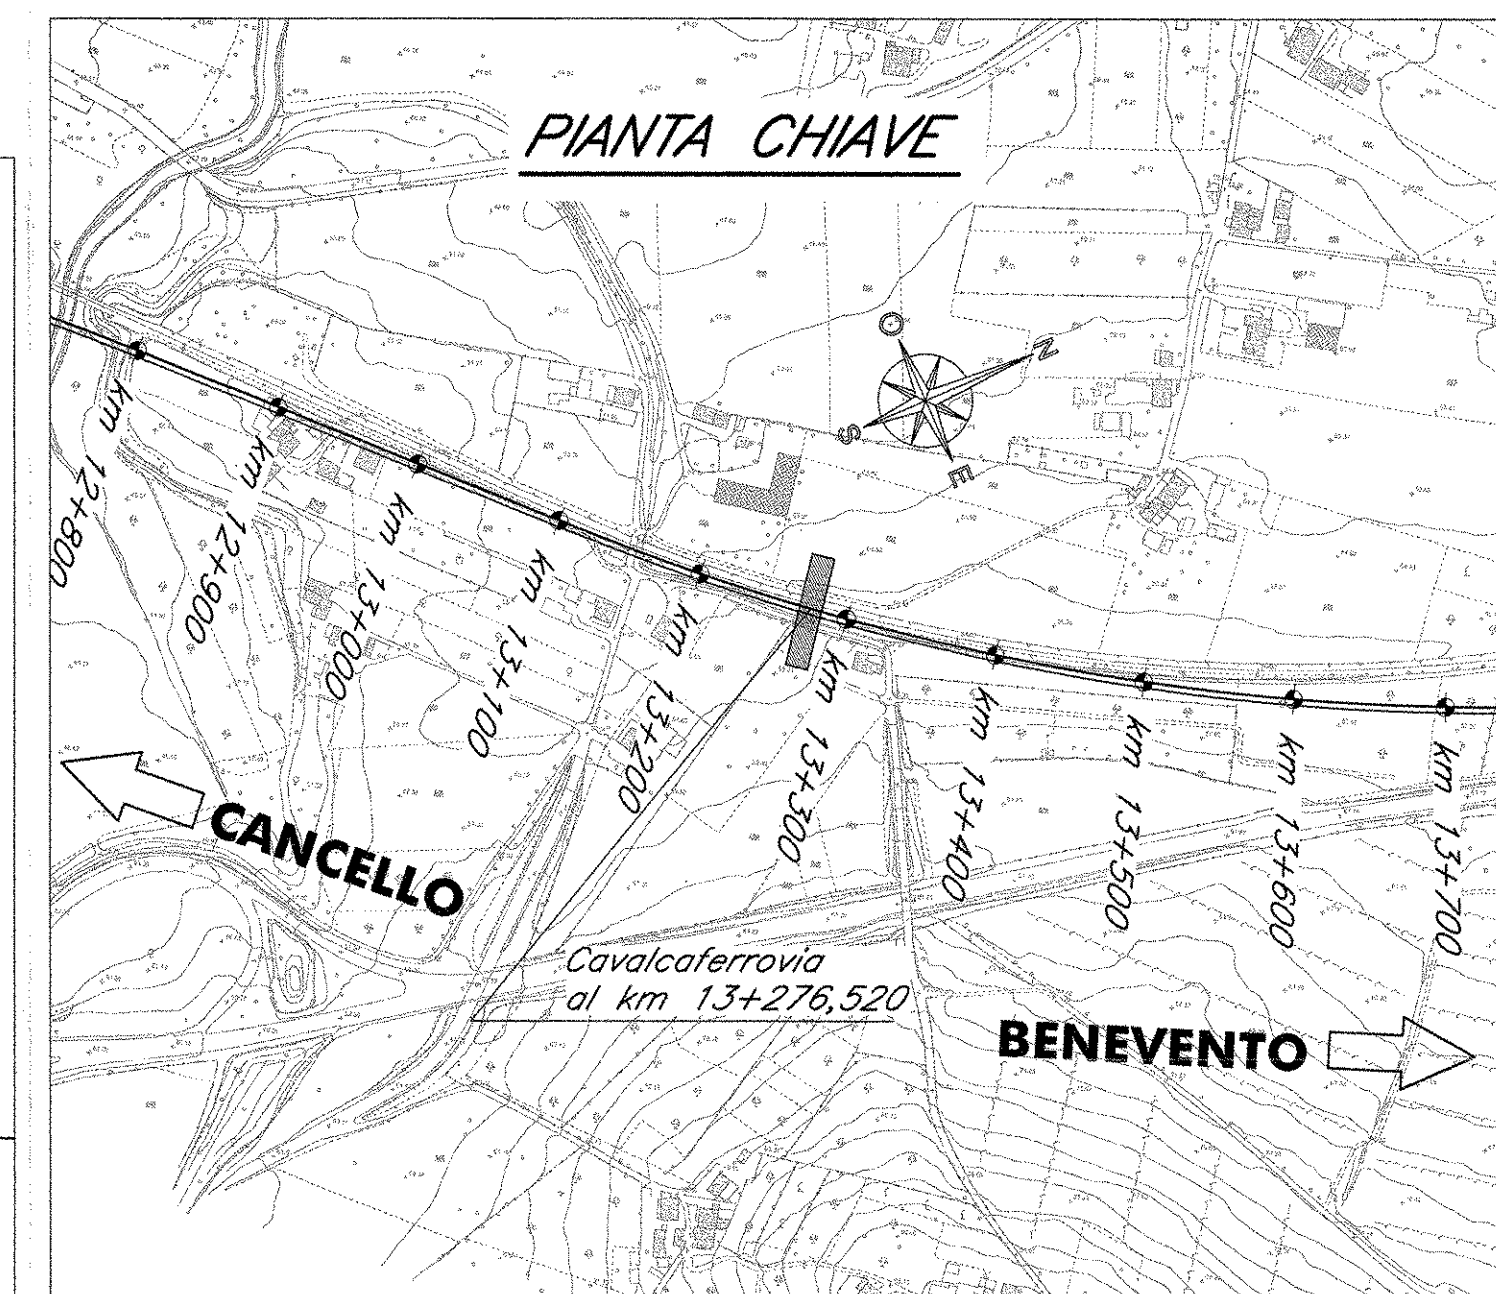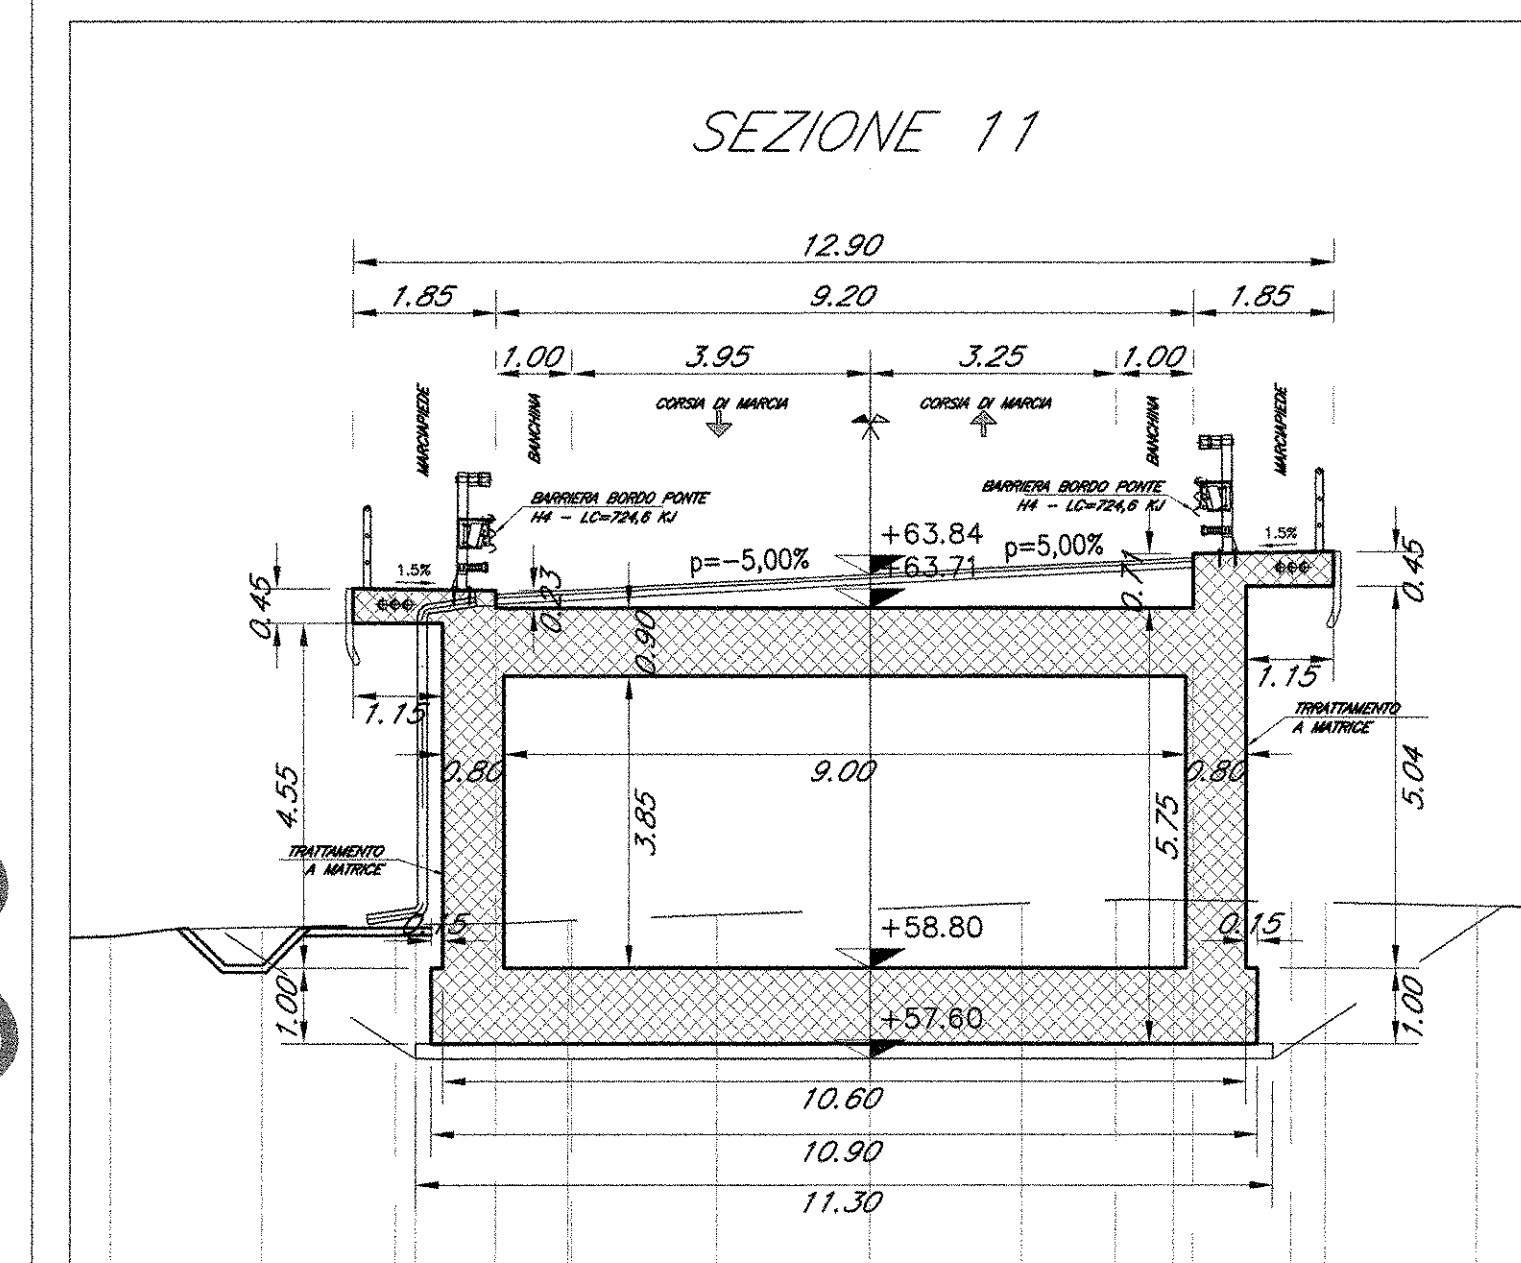

NOTE:
1) Per la tabella materiali e note generali fare riferimento al documento "PROF0100970000001 - Tabella Materiali e Note generali".
2) Trattamento "a matrice" delle pareti esterne degli scatolari delle rampe e dei muri frontali e laterali delle spalle del cavalcaferrovia.

DETTAGLIO PAVIMENTAZIONE SU SCATOLARE

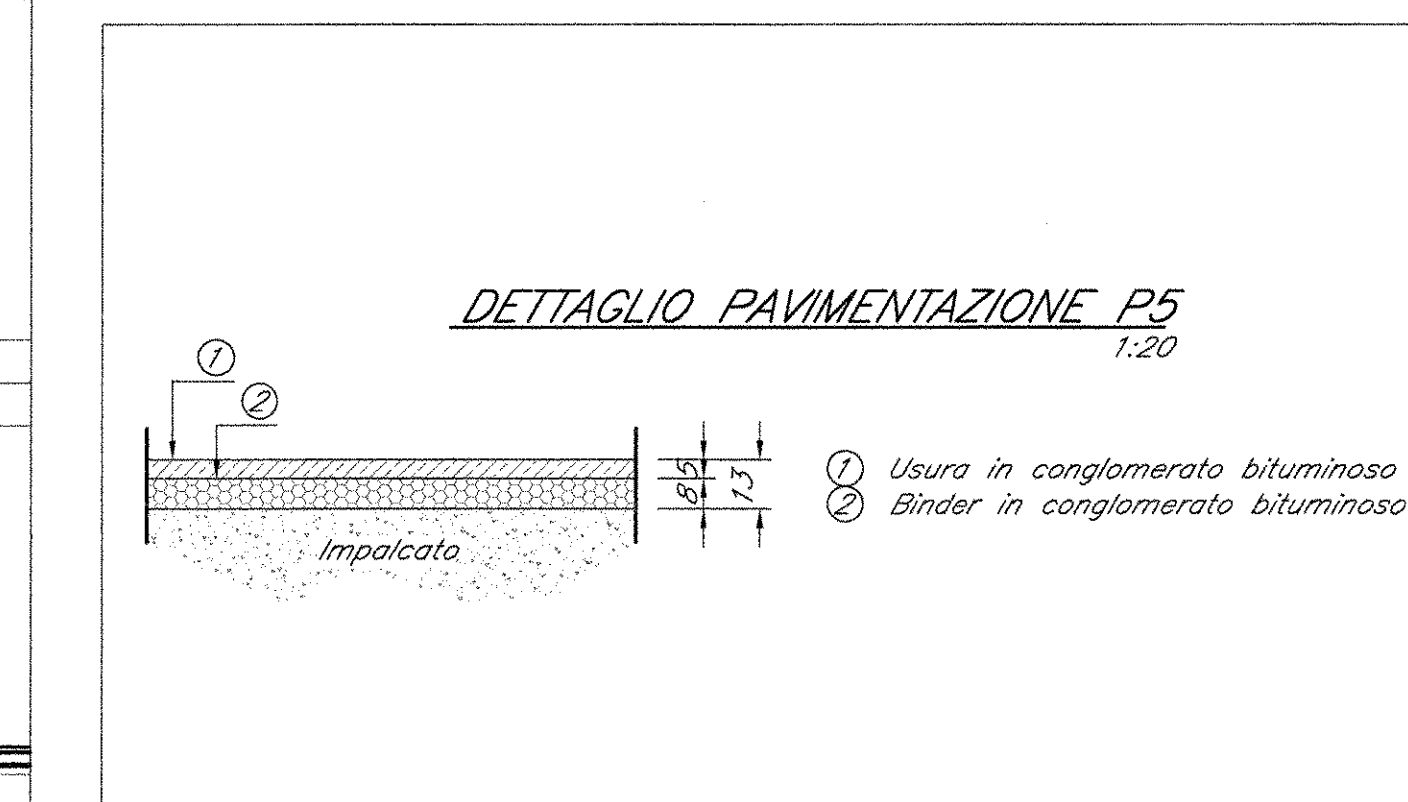

COMMITTENTE:
RFI
RETE FERROVIARIA ITALIANA
GRUPPO FERROVIE DELLO STATO ITALIANE
DIREZIONE INVESTIMENTI
PROGRAMMA NODO DI NAPOLI

PROGETTAZIONE:
ITALFERR
GRUPPO FERROVIE DELLO STATO ITALIANE

DIREZIONE TECNICA
U.O. STRUTTURE
PROGETTO DEFINITIVO

ITINERARIO NAPOLI-BARI
RADDOPPIO TRATTA CANCELLO-BENEVENTO
1° LOTTO FUNZIONALE CANCELLO-FRASSO TELESINO E VARIANTE ALLA LINEA ROMA-NAPOLI VIA CASSINO NEL COMUNE DI MADDALONI

CAVALCAFERROVIA
CAVALCAFERROVIA al km 13+276.520

Pianta fondazioni, scavi e sezioni - Rampa scatolare Est
SCALA:
varie

REVIS.	DESCRIZIONE	REDAITTO	DATA	VERIFICATO	DATA	APPROVATO	DATA	AUTORIZZATO	DATA
A	Emissione Esecutiva	M. Chierici	Lug 2011	T. Albertini	Lug 2011	F. Cerrone	Lug 2011	A. Vitiello	Lug 2011

File: IF0F 01 D 09 PZ IV0400.002.A n. Elab.: 352