



PIANTA TRAVI IMPALCATO - IV04

SCALA 1:200

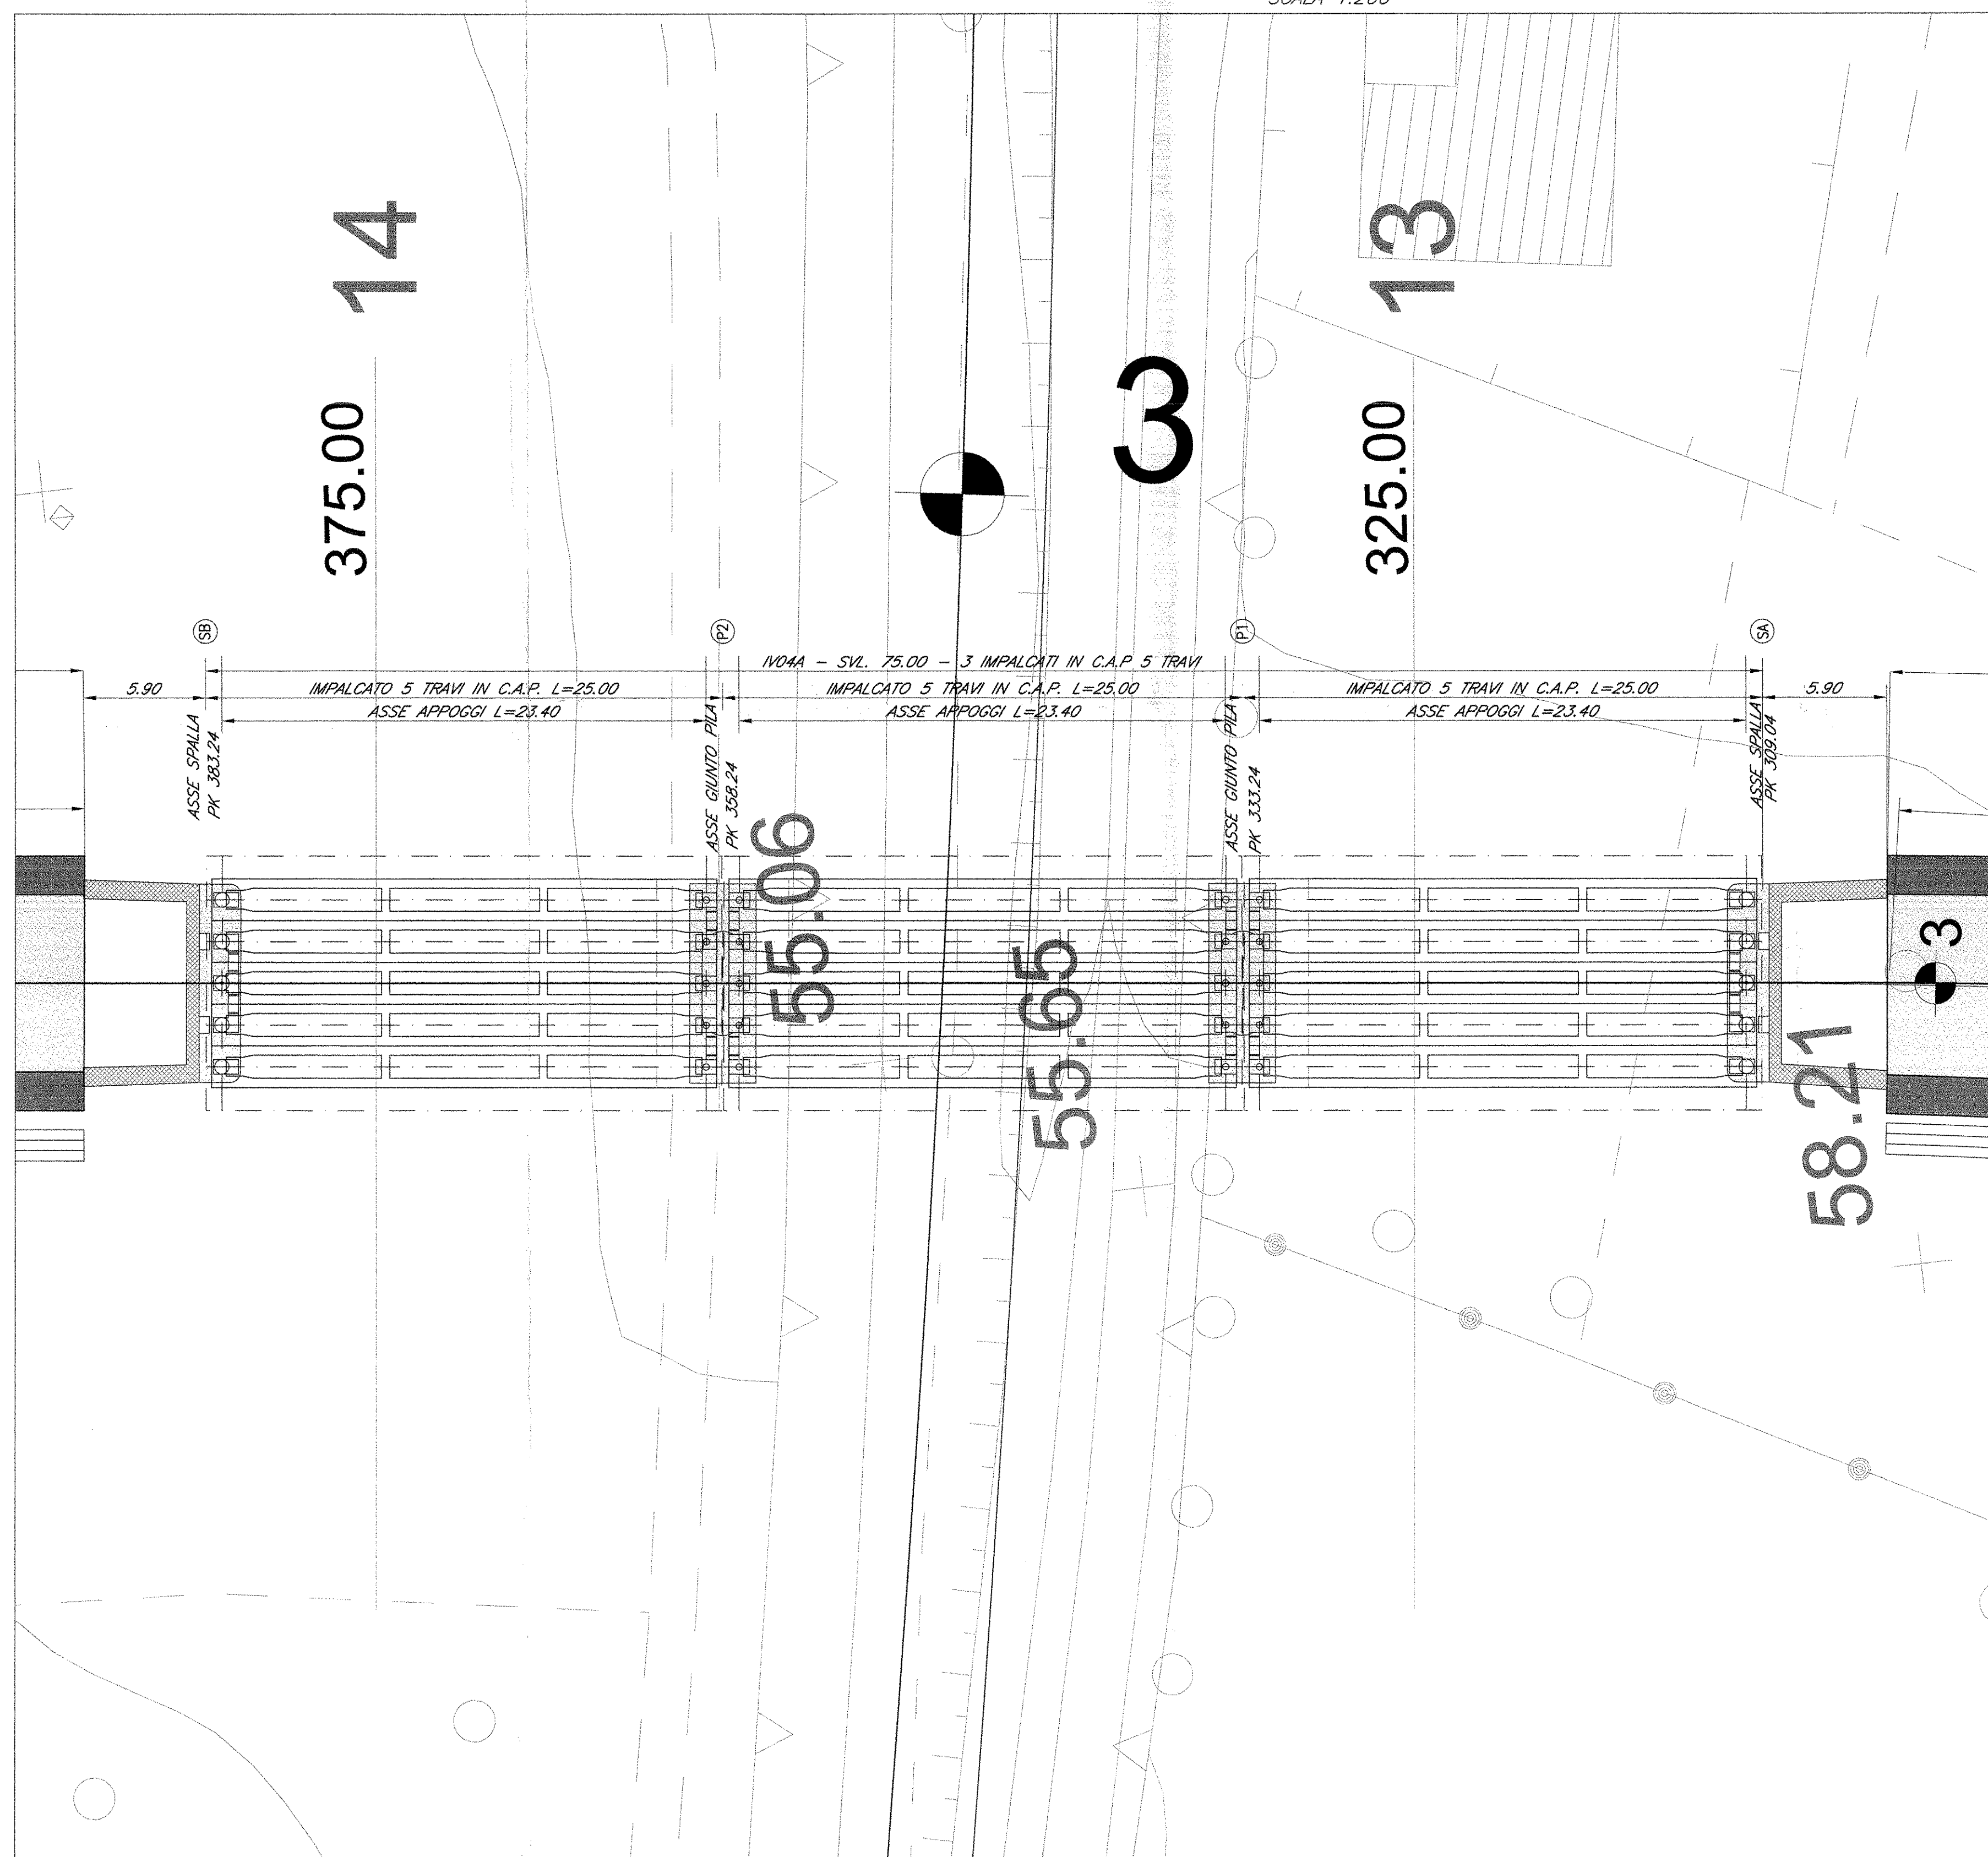


PROSPETTO LONGITUDINALE - IV04

SCALA 1:200

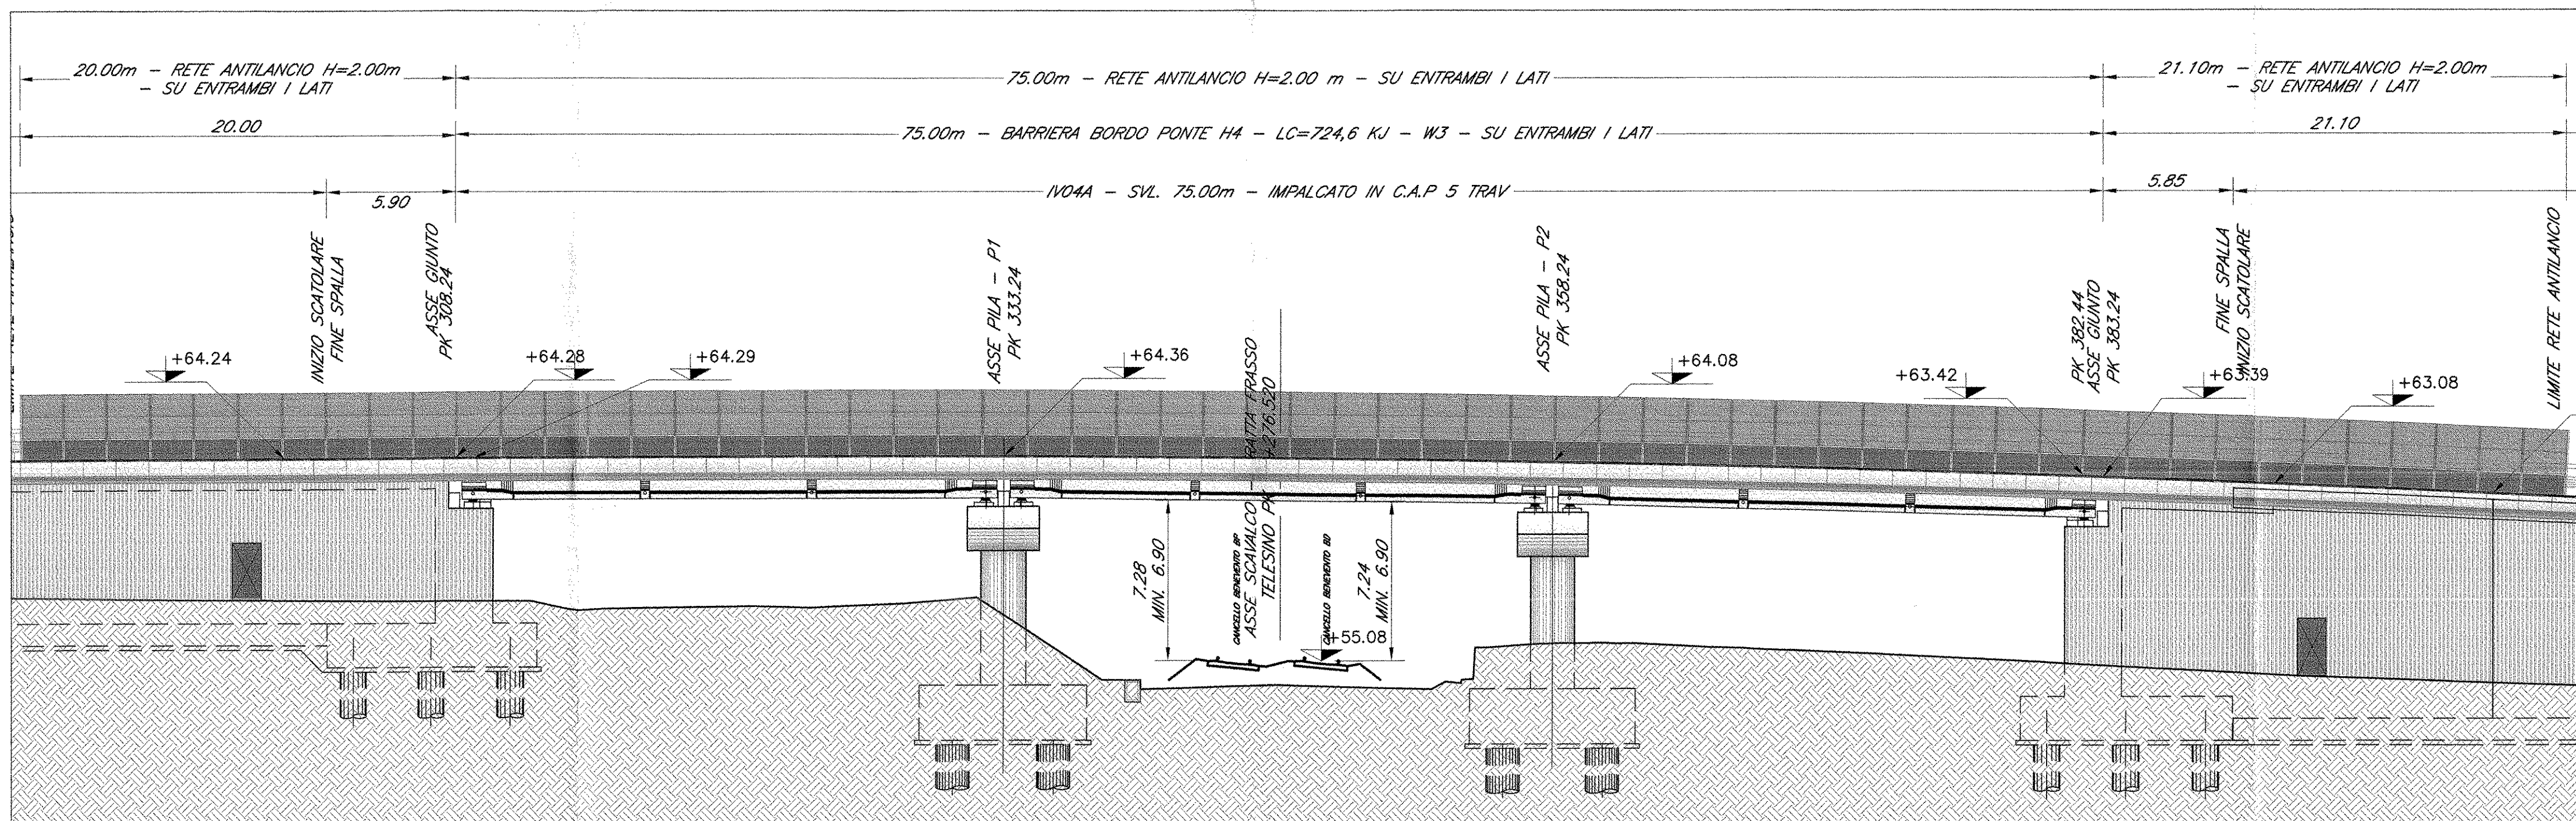


PIANTA IMPALCATO - IV04

SCALA 1:200


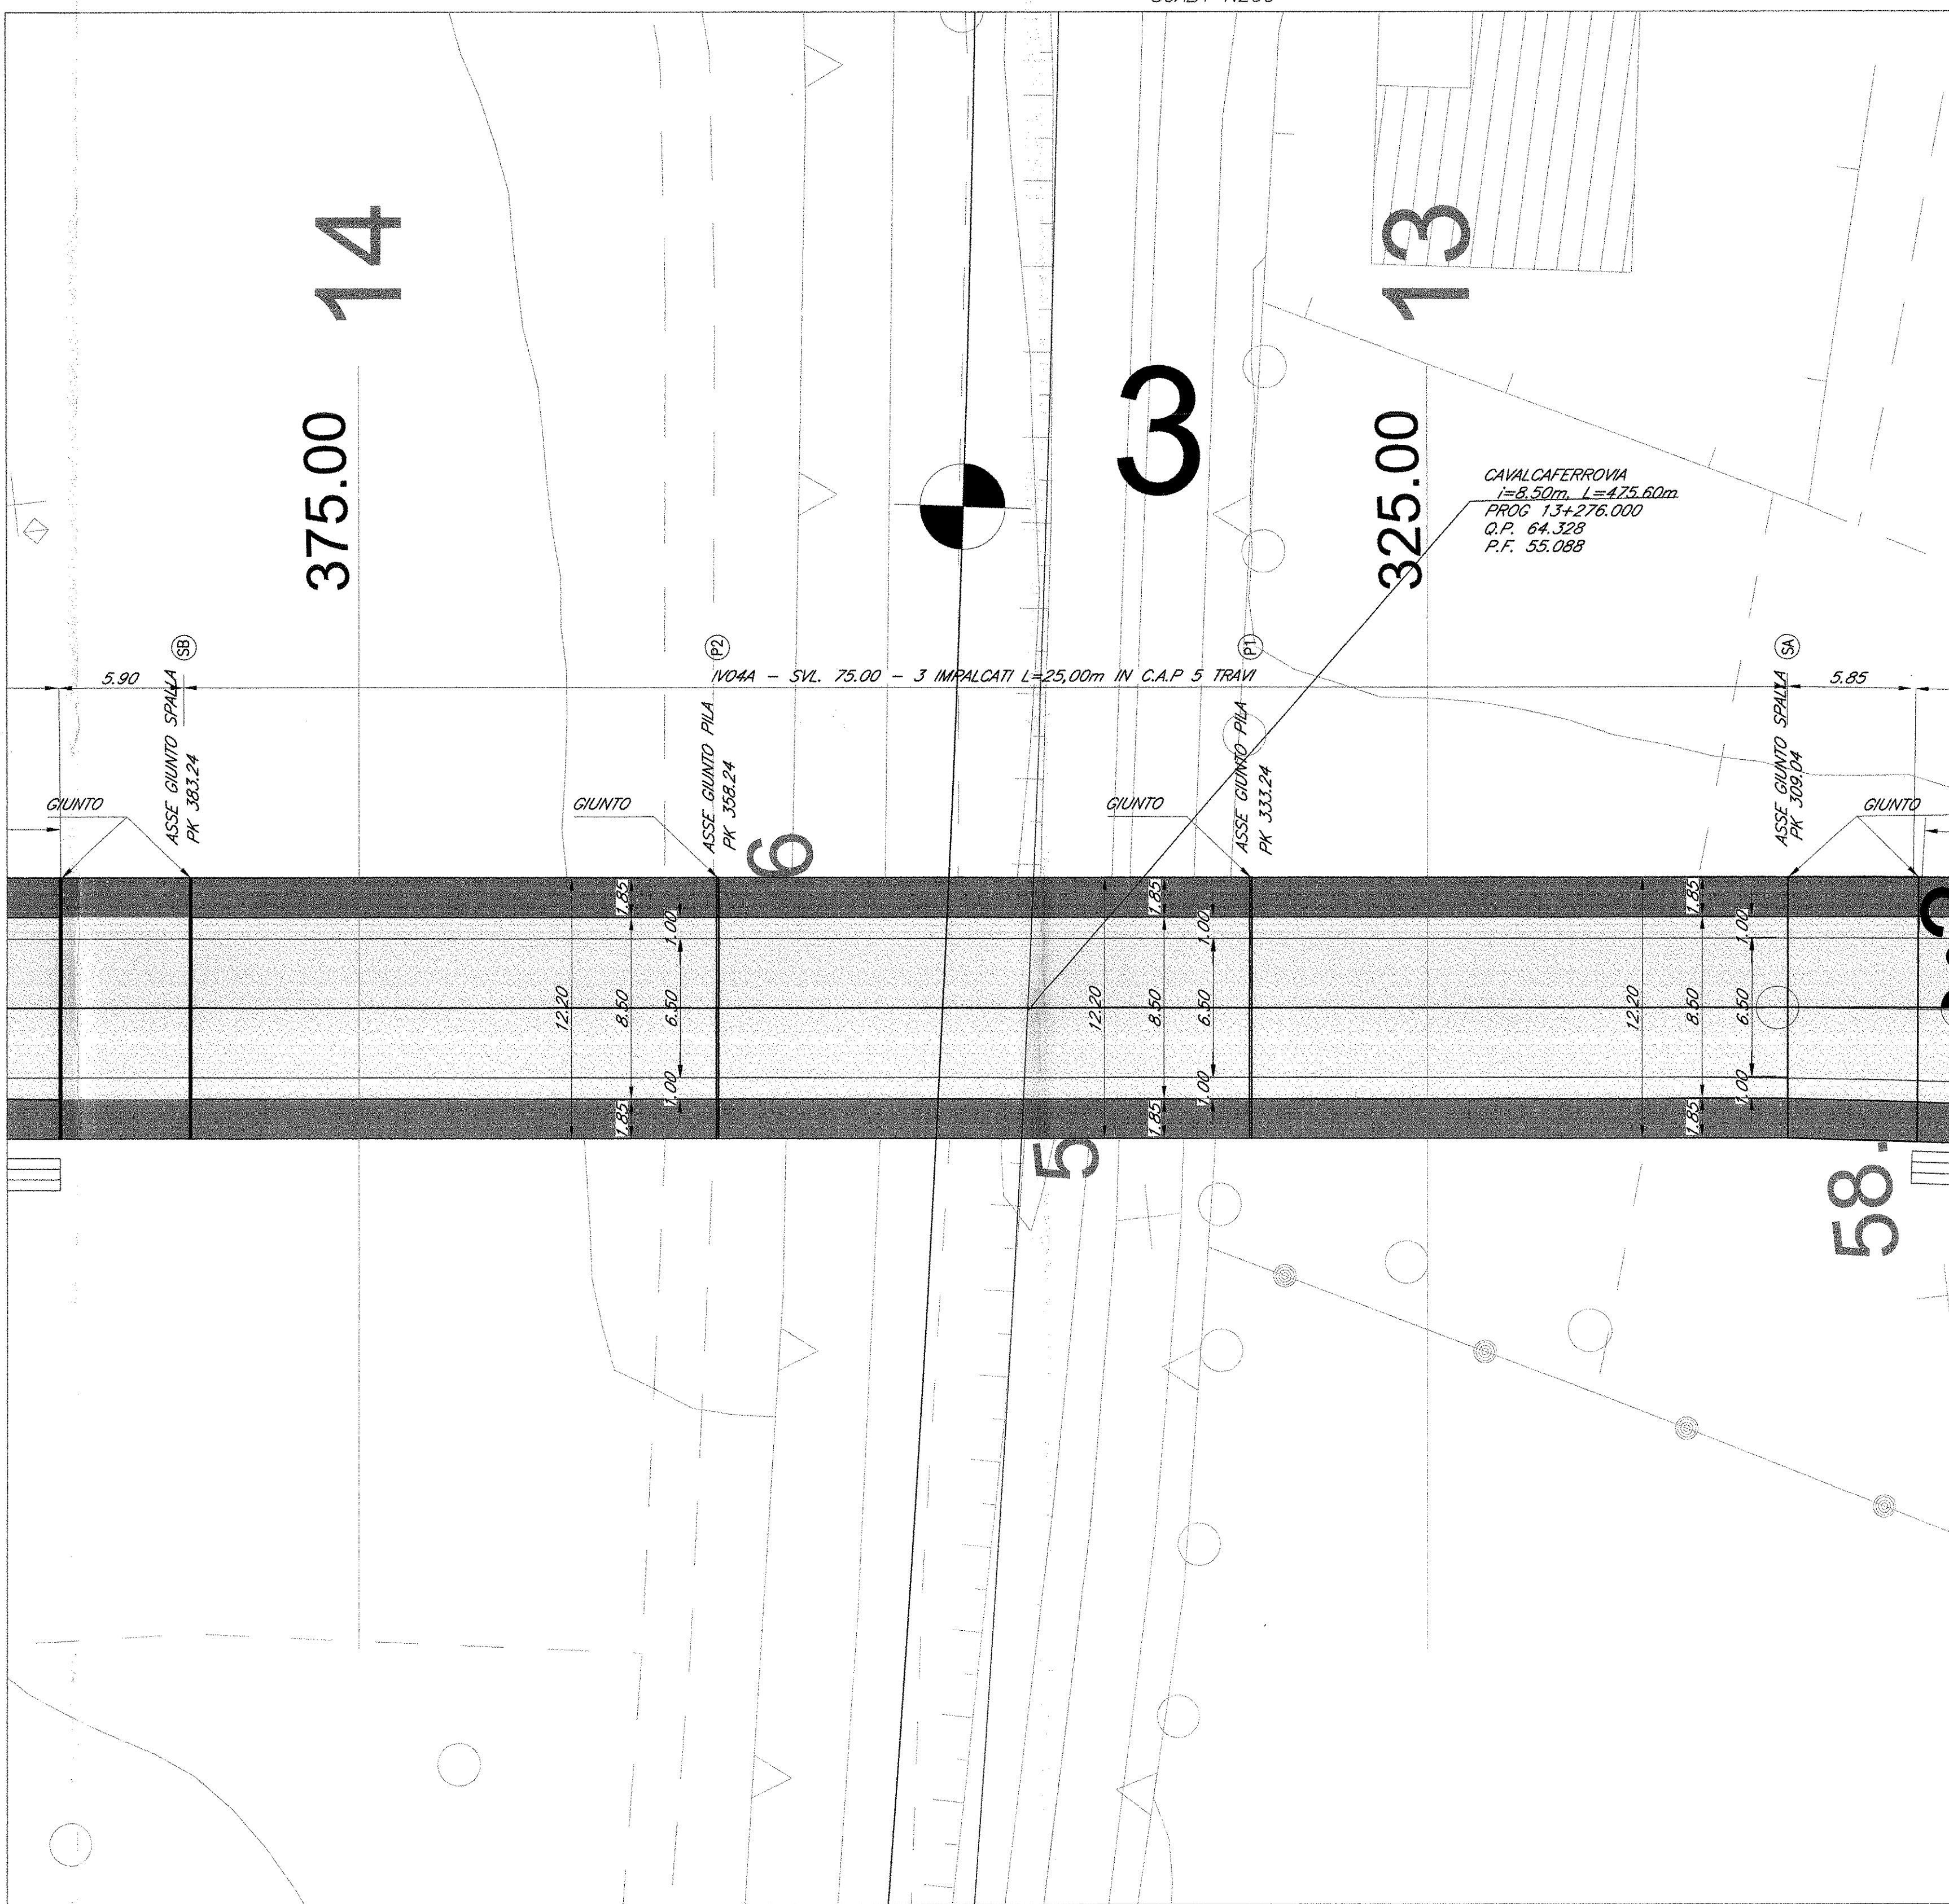


SEZIONE TIPO - PIATTAFORMA STRADALE CAVALCAFERROVIA - IV04

SCALA 1:50

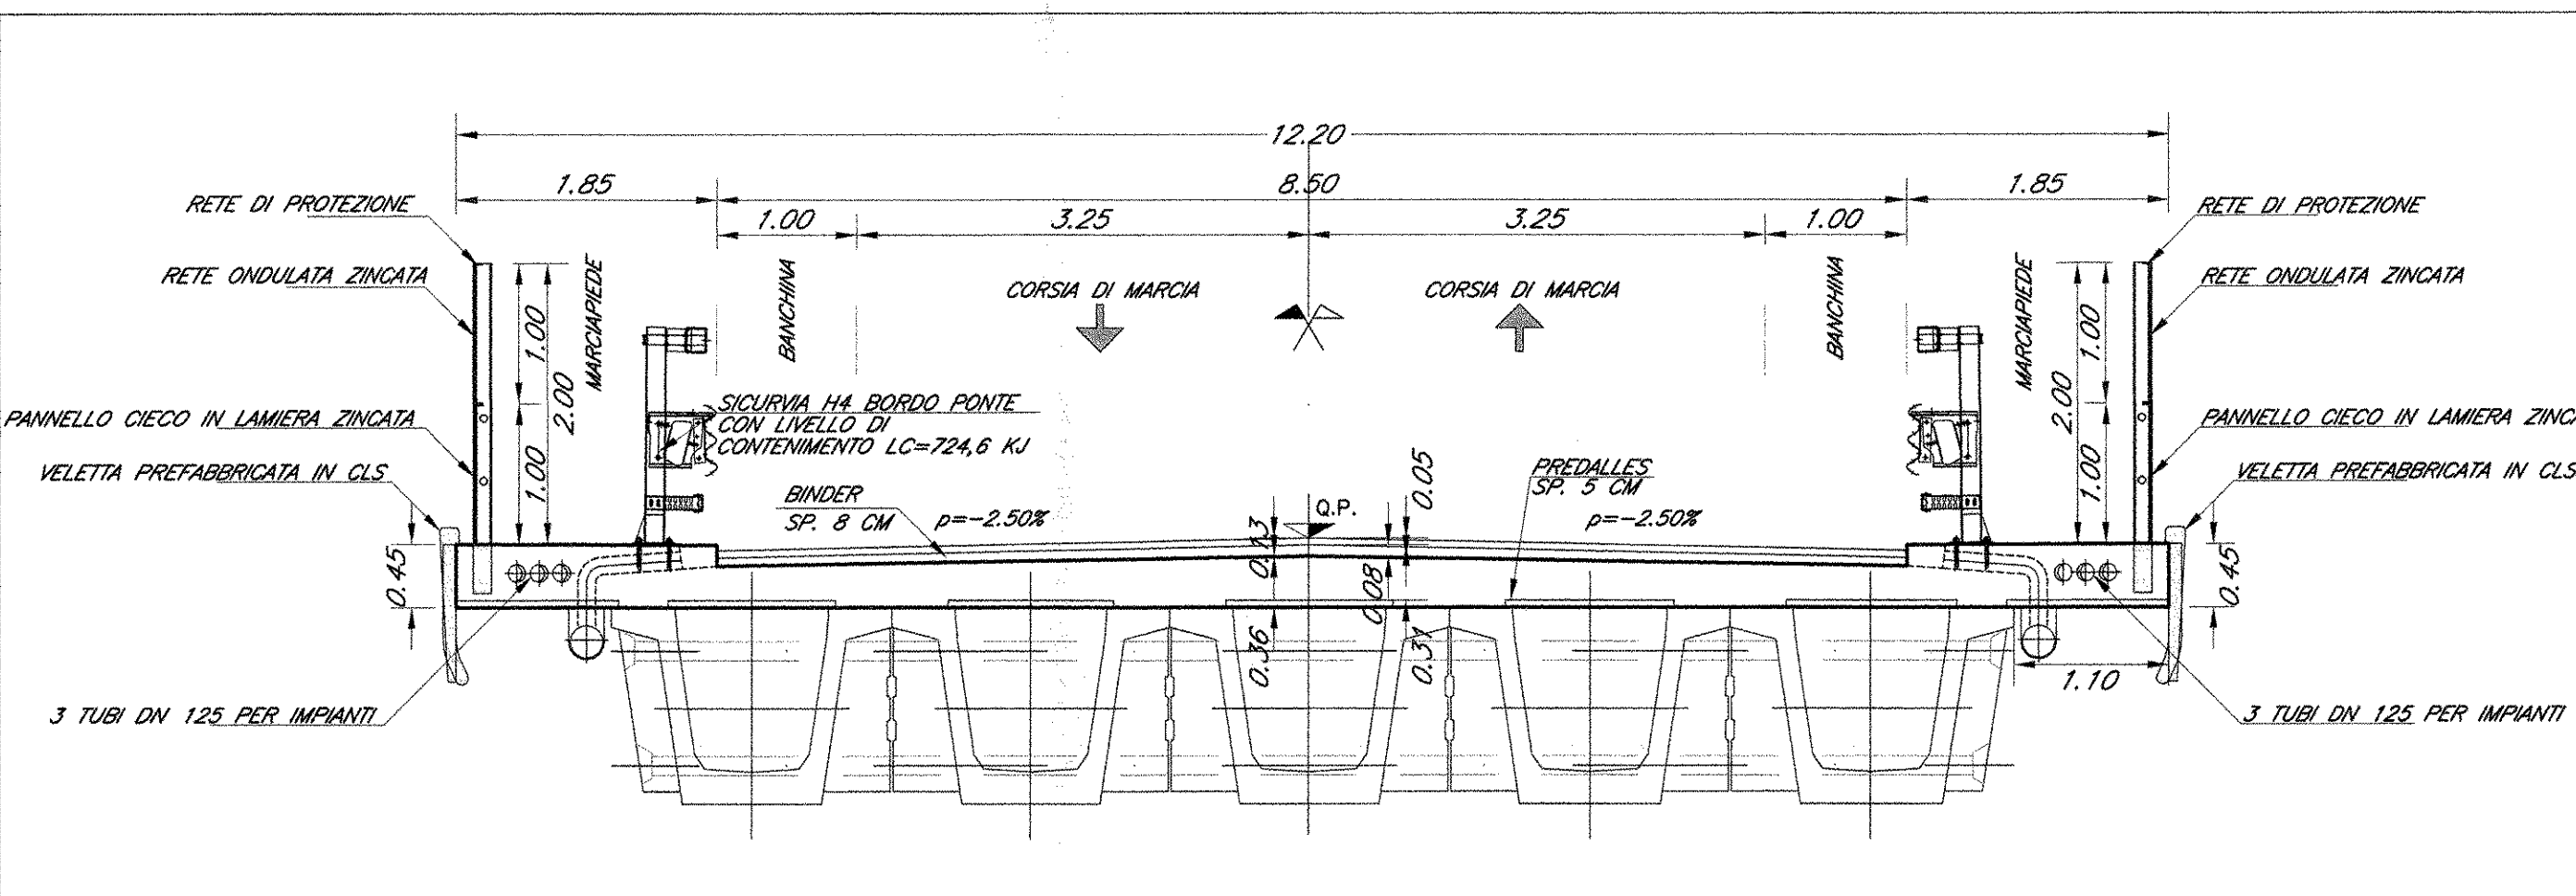

DETTAGLIO PAVIMENTAZIONE SU IMPALCATO

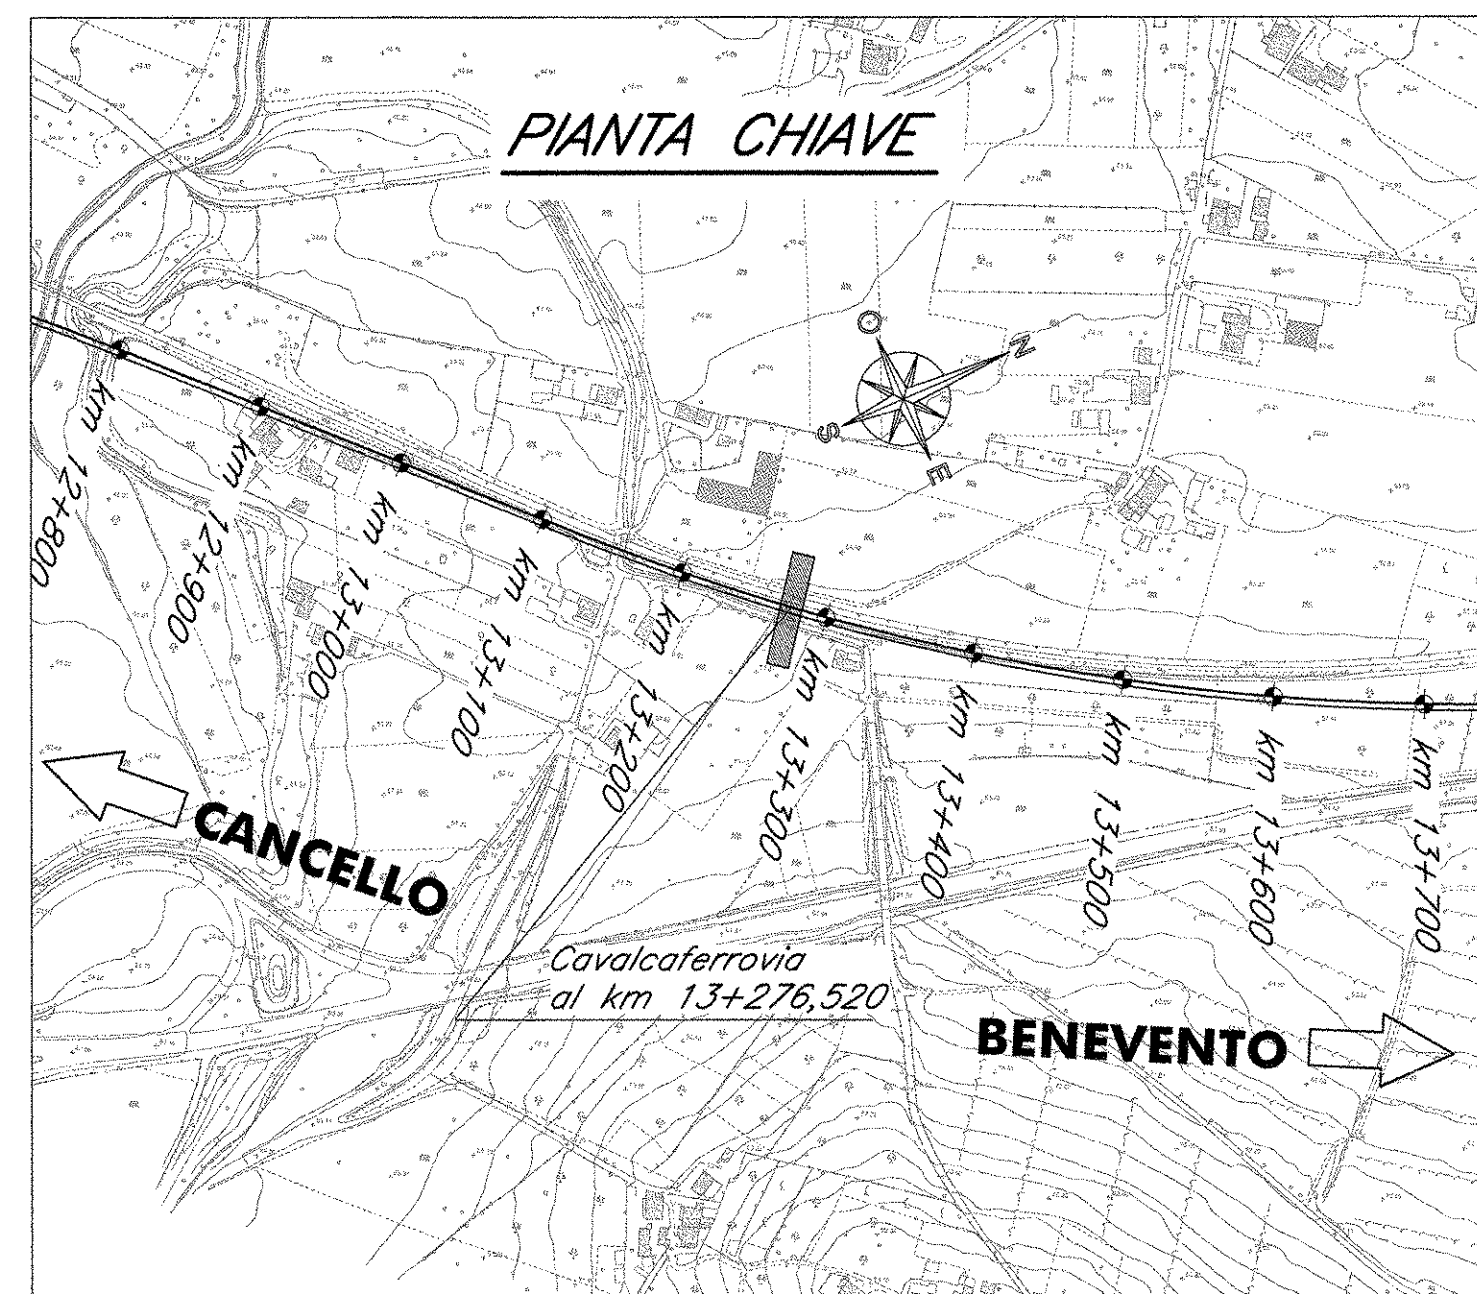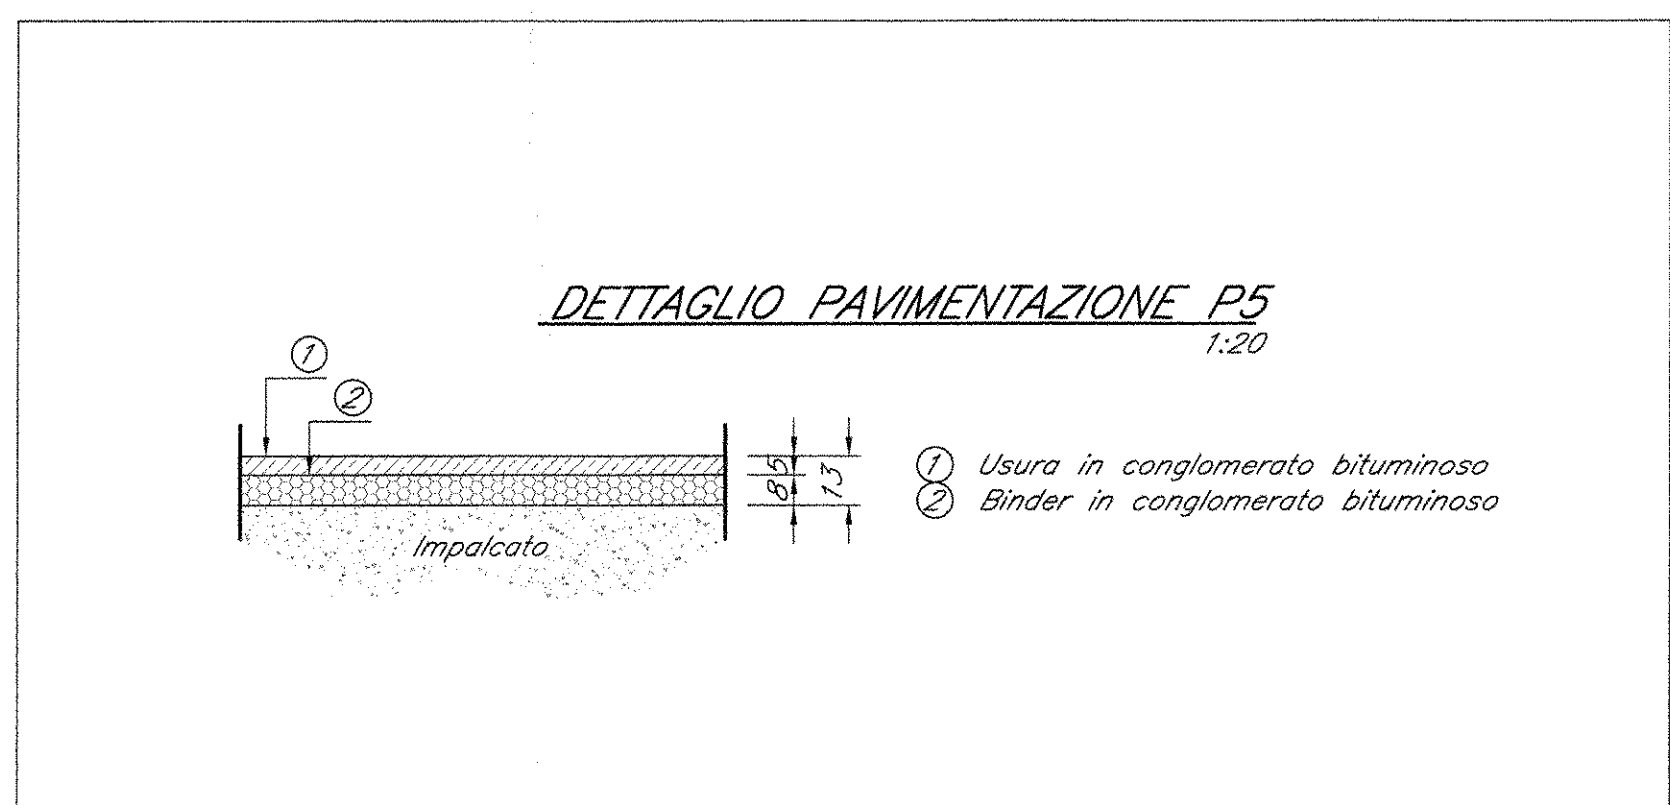

NOTE:
1) Per la tabella materiali e note generali fare riferimento al documento "FOF01009TTOC0000001 - Tabella Materiali e Note generali".
2) Trattamento "a matrice" delle pareti esterne degli scotolati delle rampe e dei muri frontali e laterali delle spalle dei cavalcaferrovie.

COMMITTENTE:
RFI
RETE FERROVIARIA ITALIANA
GRUPPO FERROVIE DELLO STATO ITALIANE
DIREZIONE INVESTIMENTI
PROGRAMMA NODO DI NAPOLI

PROGETTAZIONE:
ITALFERR
GRUPPO FERROVIE DELLO STATO ITALIANE

DIREZIONE TECNICA
U.O. STRUTTURE

PROGETTO DEFINITIVO

ITINERARIO NAPOLI-BARI
RADDOPPIO TRATTA CANCELLO-BENEVENTO
F LOTTO FUNZIONALE CANCELLO-FRASSO TELESINO E VARIANTE ALLA LINEA ROMA-NAPOLI VIA CASSINO NEL COMUNE DI MADDALONI

CAVALCAFERROVIA
CAVALCAFERROVIA al km 13+276.520

Pianta impalcato, travi, sezioni e prospetto

COMMESSA LOTTO FASE ENTE TIPO DOC. OPERA/DISCIPLINA PROGR. REV.
1F0F 01 D 09 PZ IV0400 003 A

Revis.	Descrizione	Redatto	Data	Verificato	Data	Approvato	Data	Autorizzato	Data
A	Emissione Esecutiva	M. Chiofalo	Lug. 2015	T. Albani	Lug. 2015	F. Centrone	Lug. 2015	A. Mottola	Lug. 2015

File: IFOF_01.D.09.PZ.IV0400.003.A n. Elab.: 393