
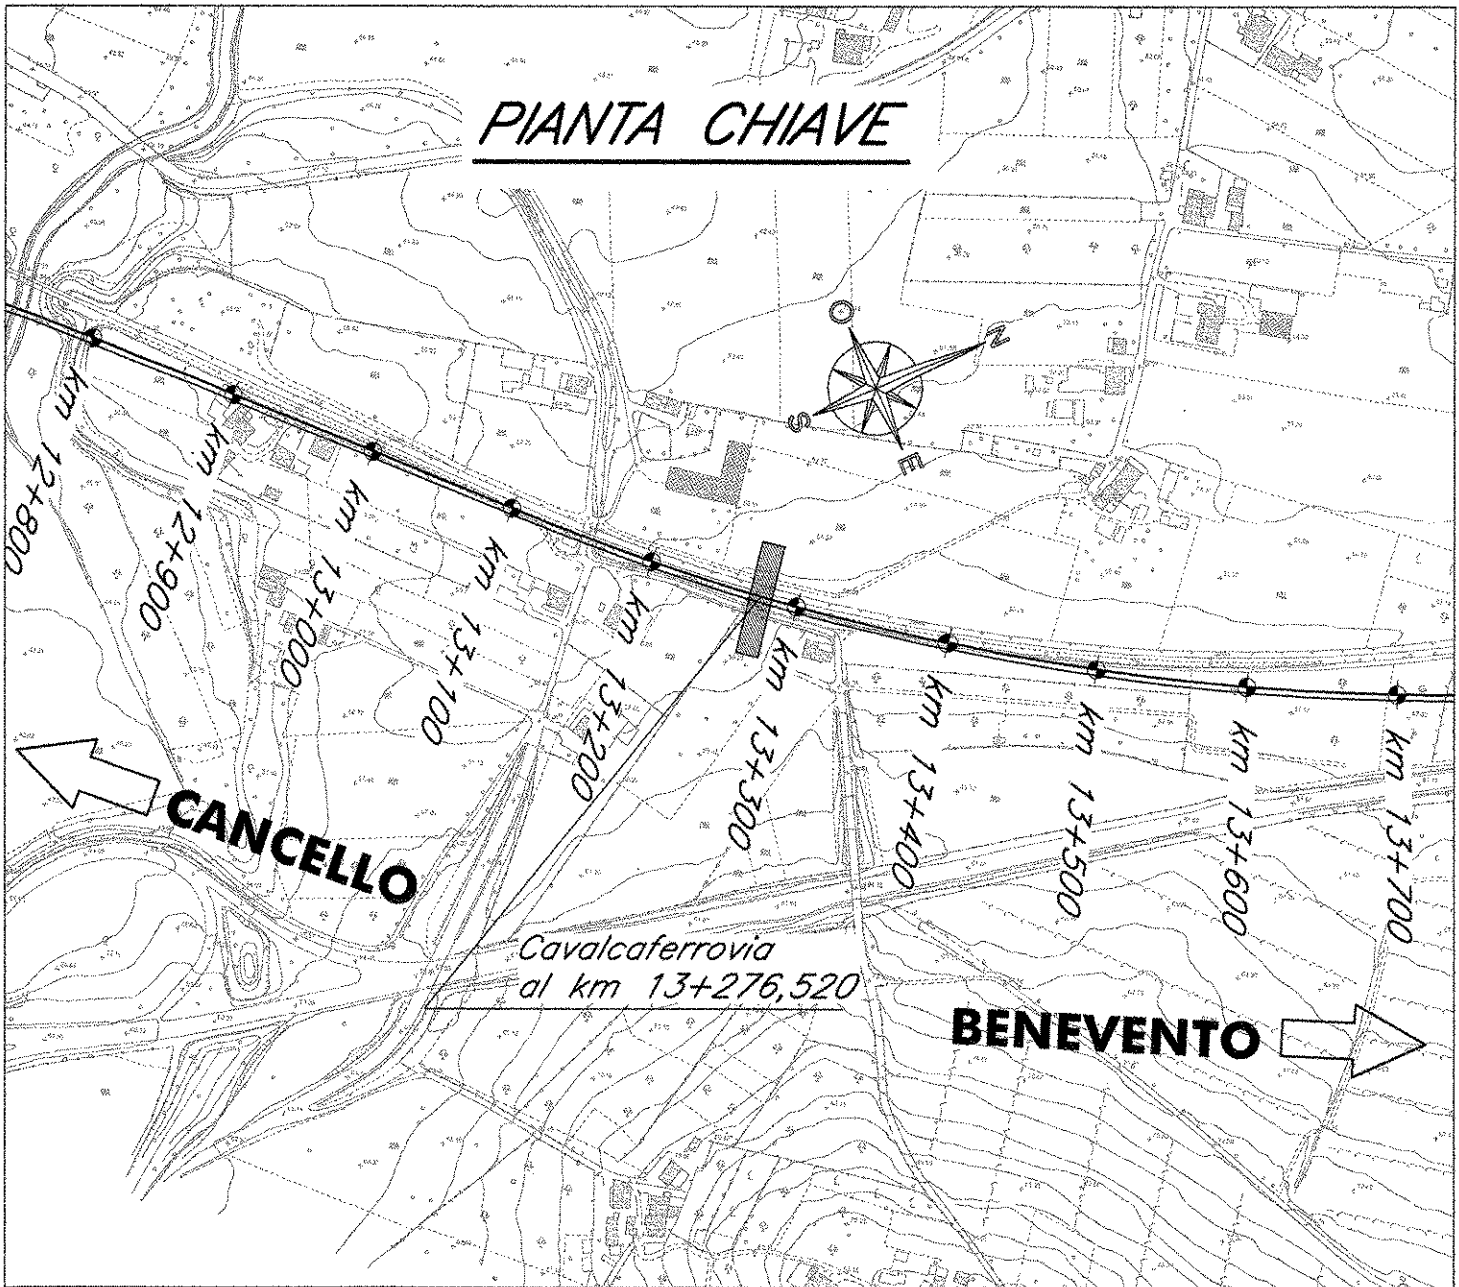


PIANTA RAMPA SCATOLARE EST - IV04


SCALA 1:200

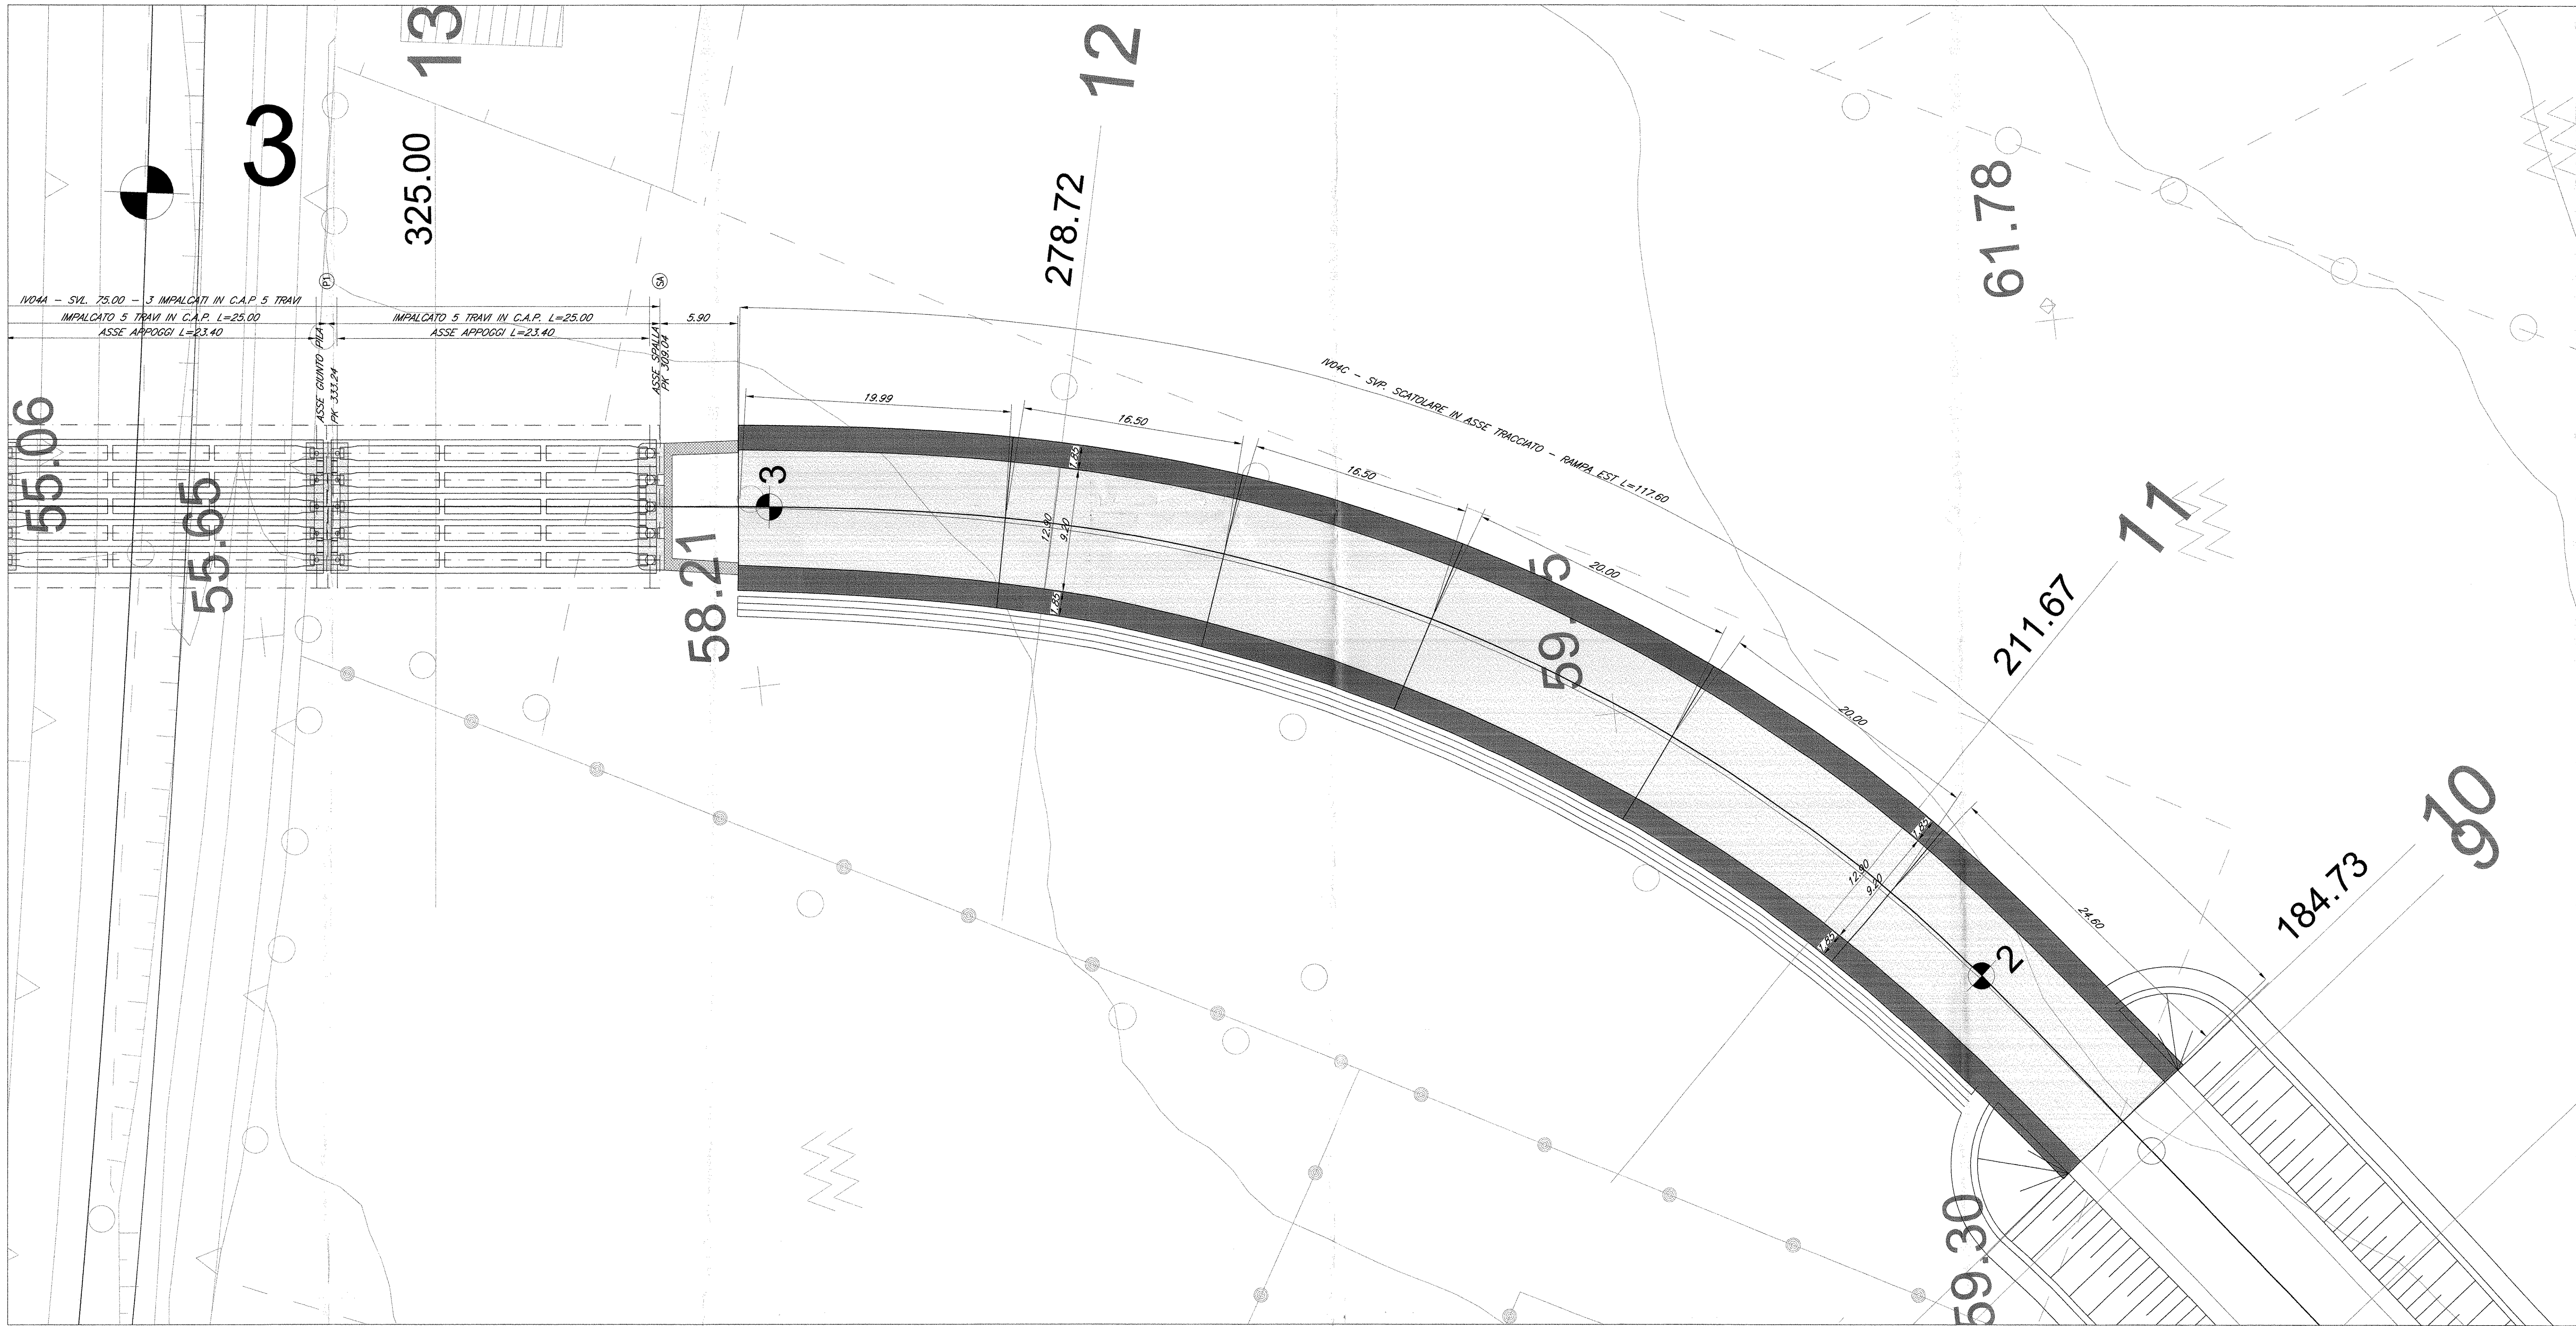


NOTE:
1) Per la tabella materiali e note generali fare riferimento al documento "IFOF01D091T0C0000001 - Tabella Materiali e Note generali".
2) Trattamento "a matrice" delle pareti esterne degli scatolari delle rampe e dei muri frontali e laterali delle spalle dei cavalciferrovie.

PROSPETTO RAMPA SCATOLARE EST - IV04

SCALA 1:200

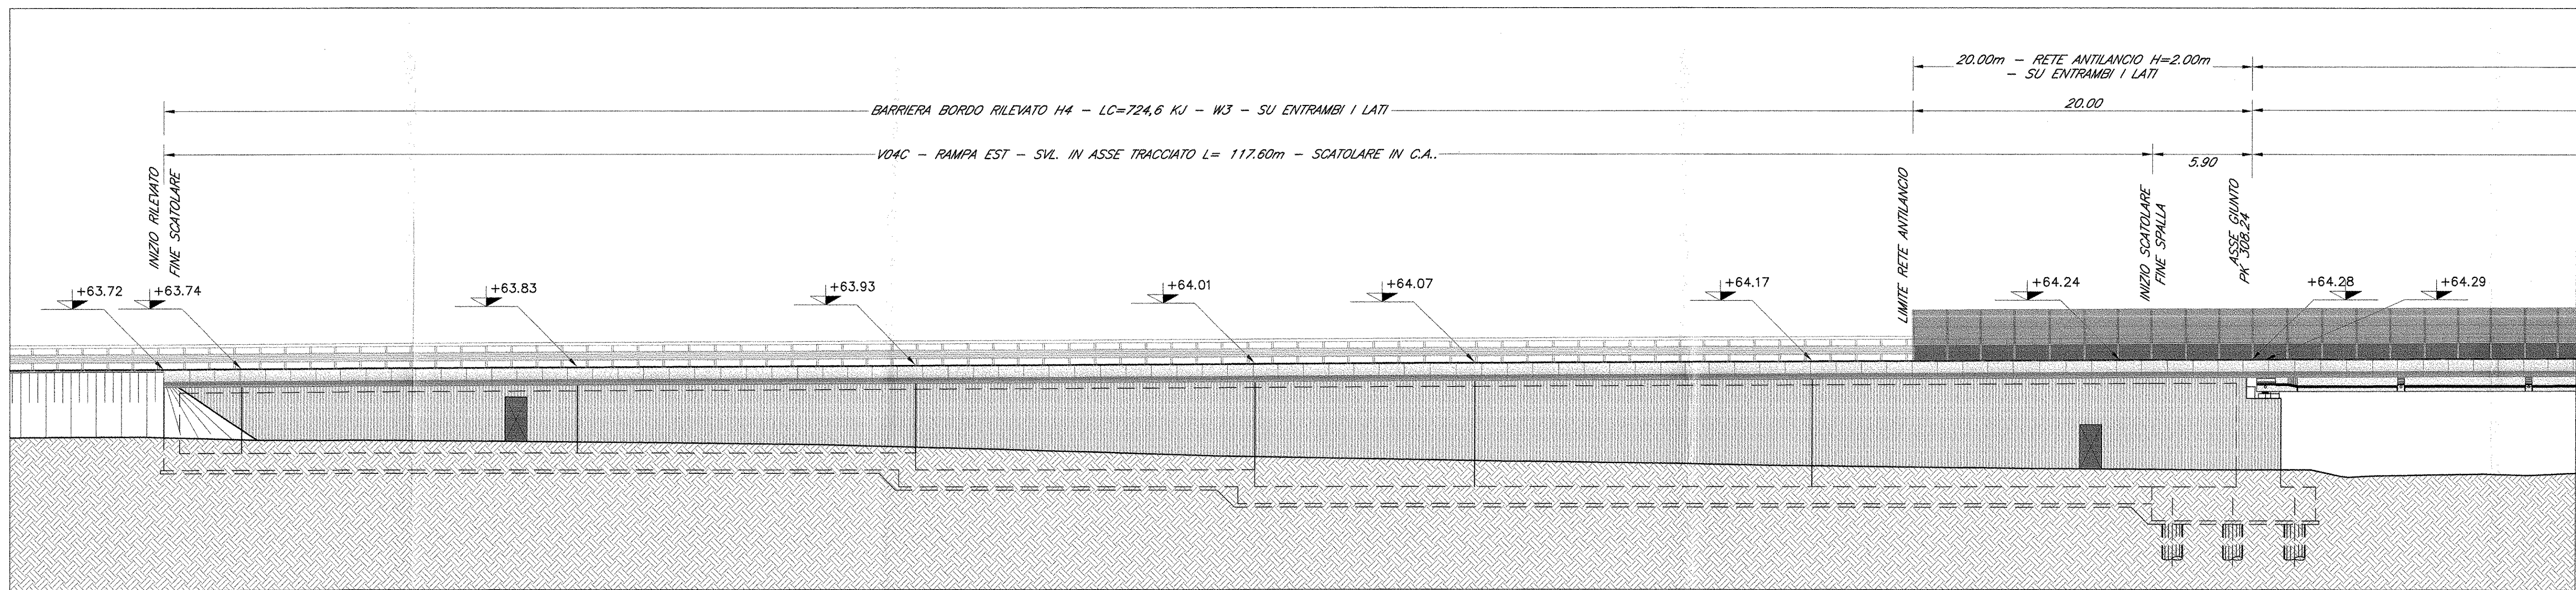

DETTAGLIO PAVIMENTAZIONE SU SCATOLARE

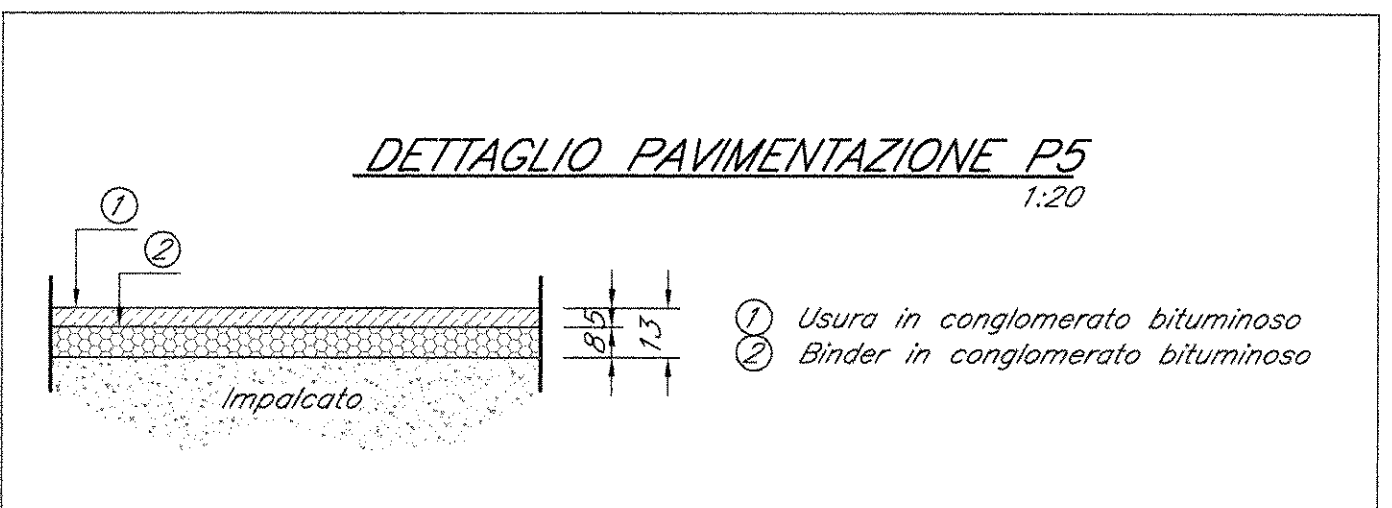

COMMITTENTE:
RFI
RETE FERROVIARIA ITALIANA
GRUPPO FERROVIE DELLO STATO ITALIANE
DIREZIONE INVESTIMENTI
PROGRAMMA NODO DI NAPOLI

PROGETTAZIONE:
ITALFERR
GRUPPO FERROVIE DELLO STATO ITALIANE

DIREZIONE TECNICA
U.O. STRUTTURE

PROGETTO DEFINITIVO

ITINERARIO NAPOLI-BARI
RADDOPPIO TRATTA CANCELLO-BENEVENTO
1° LOTTO FUNZIONALE CANCELLO-FRASSO TELESINO E VARIANTE ALLA LINEA ROMA-NAPOLI VIA CASSINO NEL COMUNE DI MADDALONI

CAVALCAFERROVIA
CAVALCAFERROVIA al km 13+276,520

Pianta e prospetto - Rampa scatolare Est

SCALA:
varie

COMMESSA LOTTO FASE ENTE TIPO DOC. OPERA/DISCIPLINA PROGR. REV.
IFOF 01 D 09 PZ IV0400 005 A

Rev.	Descrizione	Redatto	Data	Verificato	Data	Approvato	Data	Autorizzato	Data
A	Emissione Esecutiva	M. Chierici	Lug. 2015	T. Alberti	Lug. 2015	F. Cerrone	Lug. 2015	A. Vignati	Set. 2015

File: IFOF01D091T0C000000001 n. Elab.: 395