
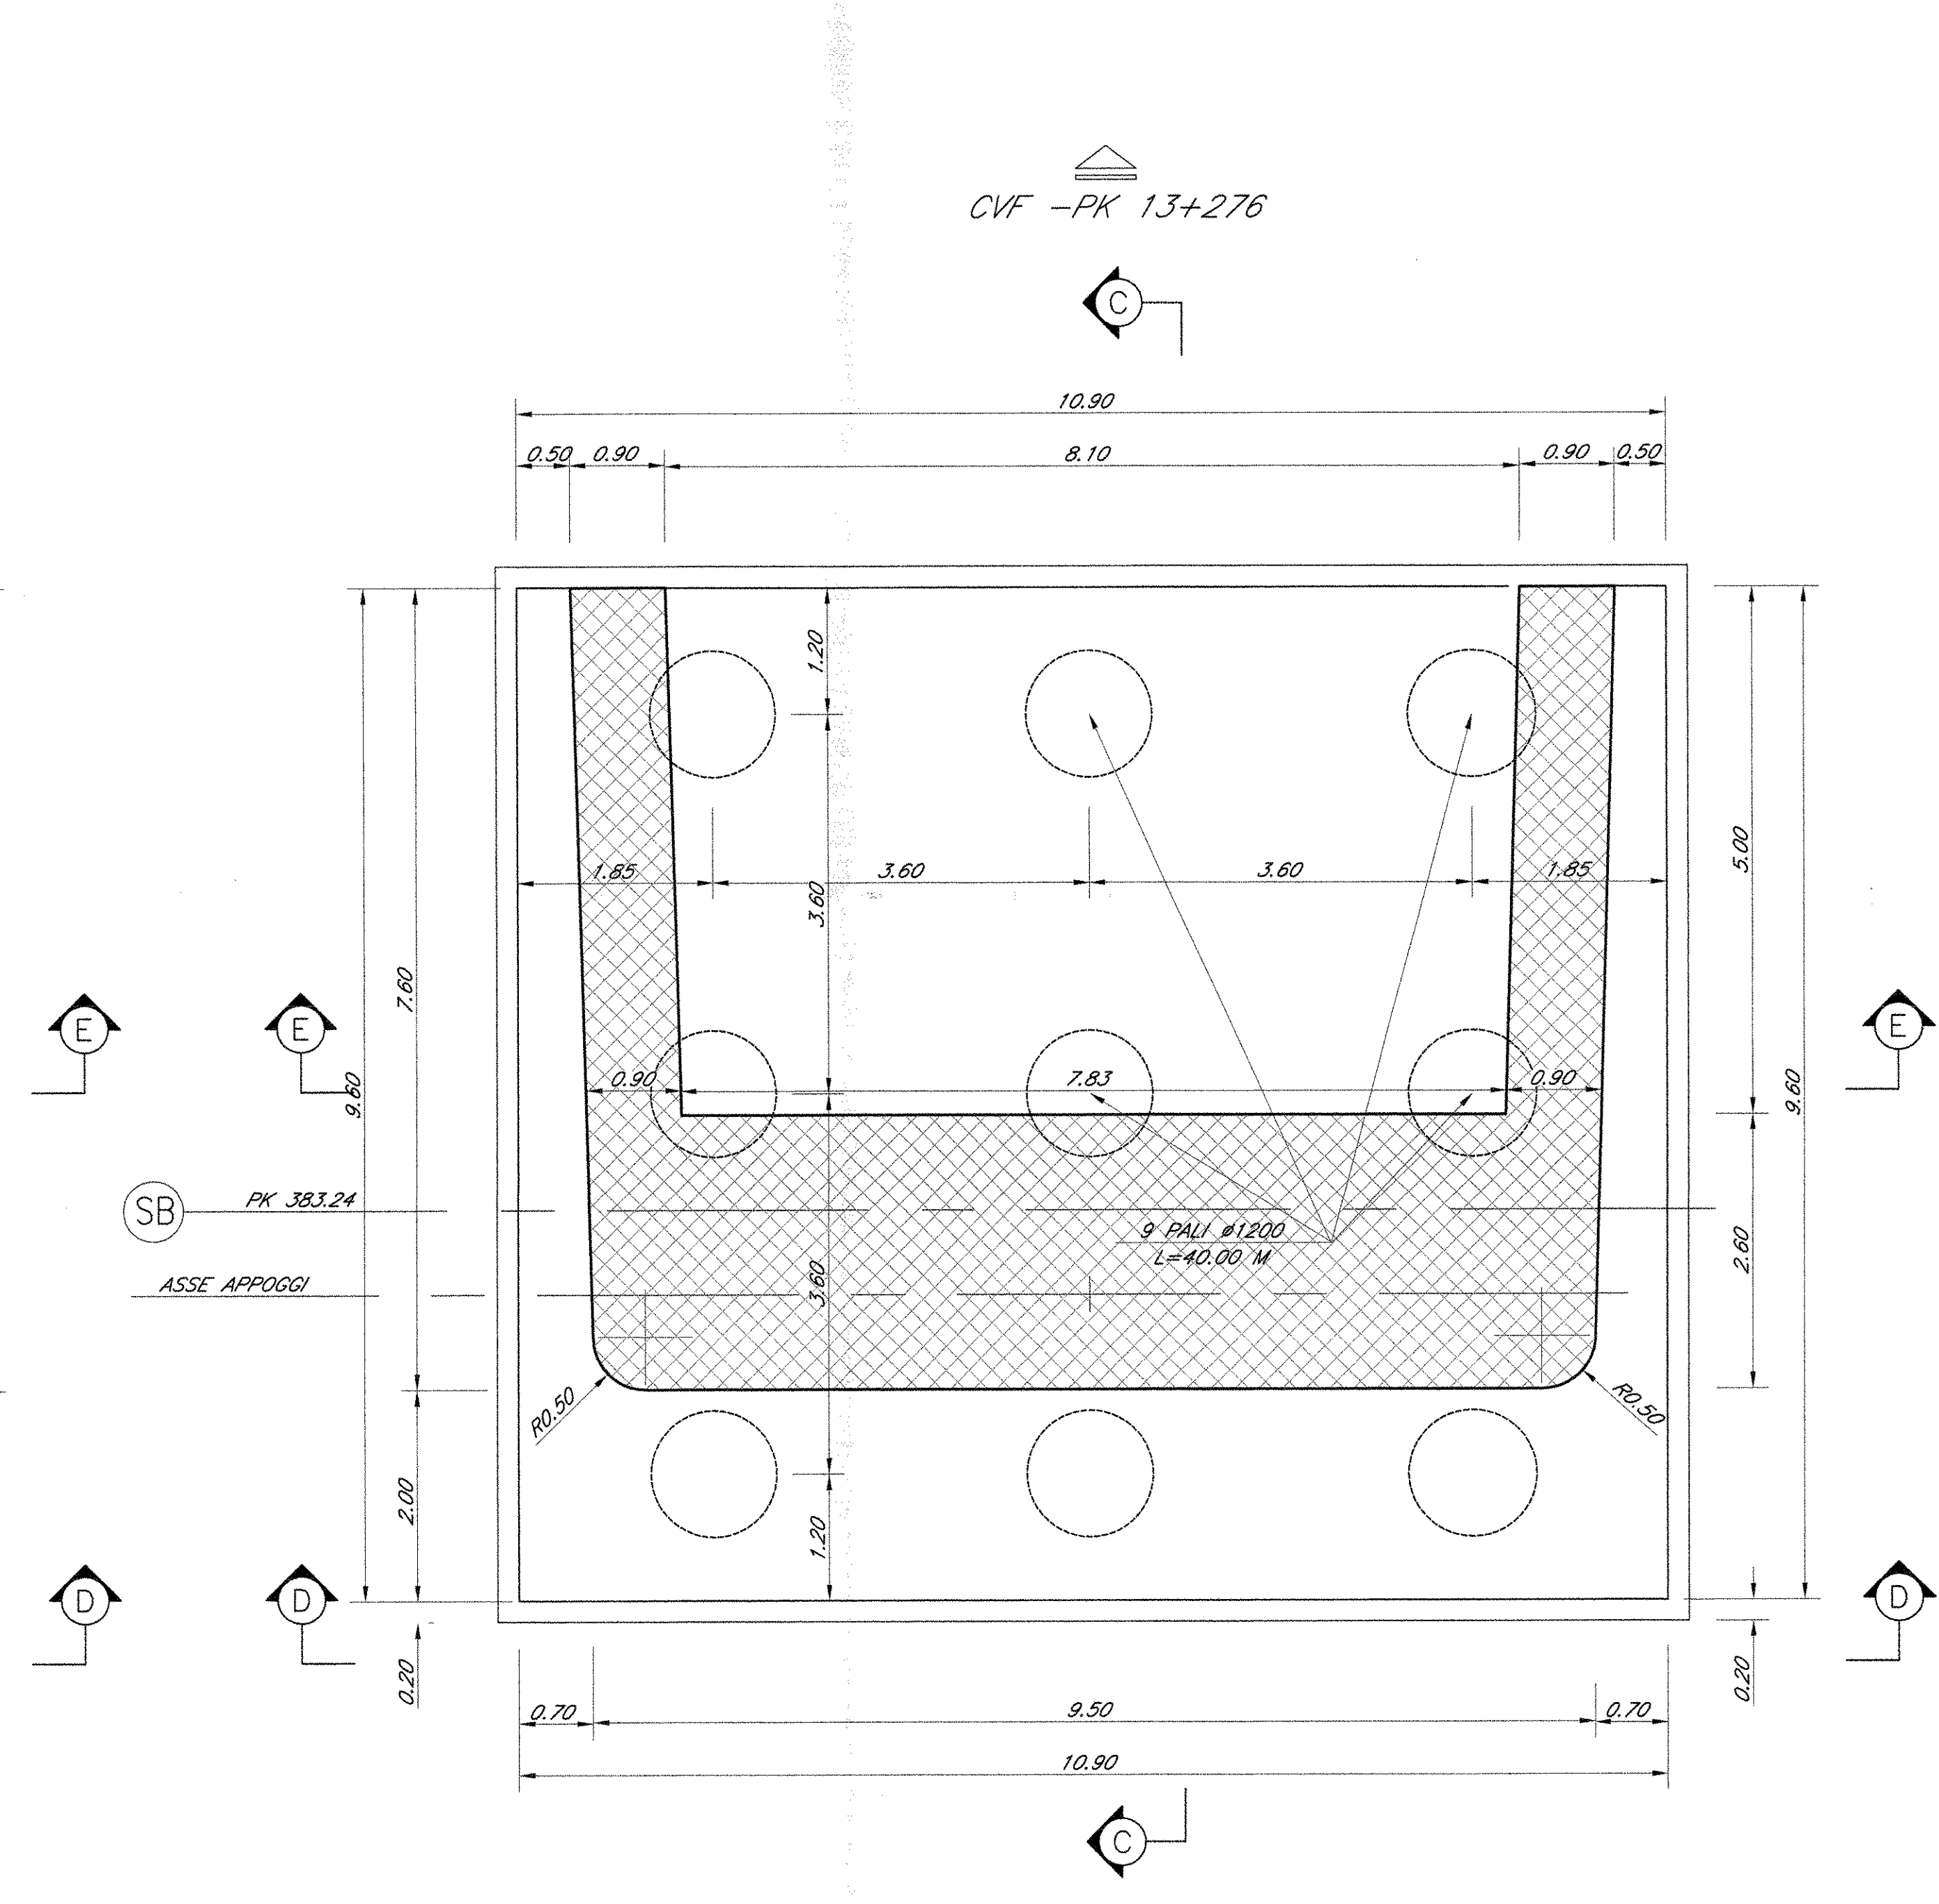
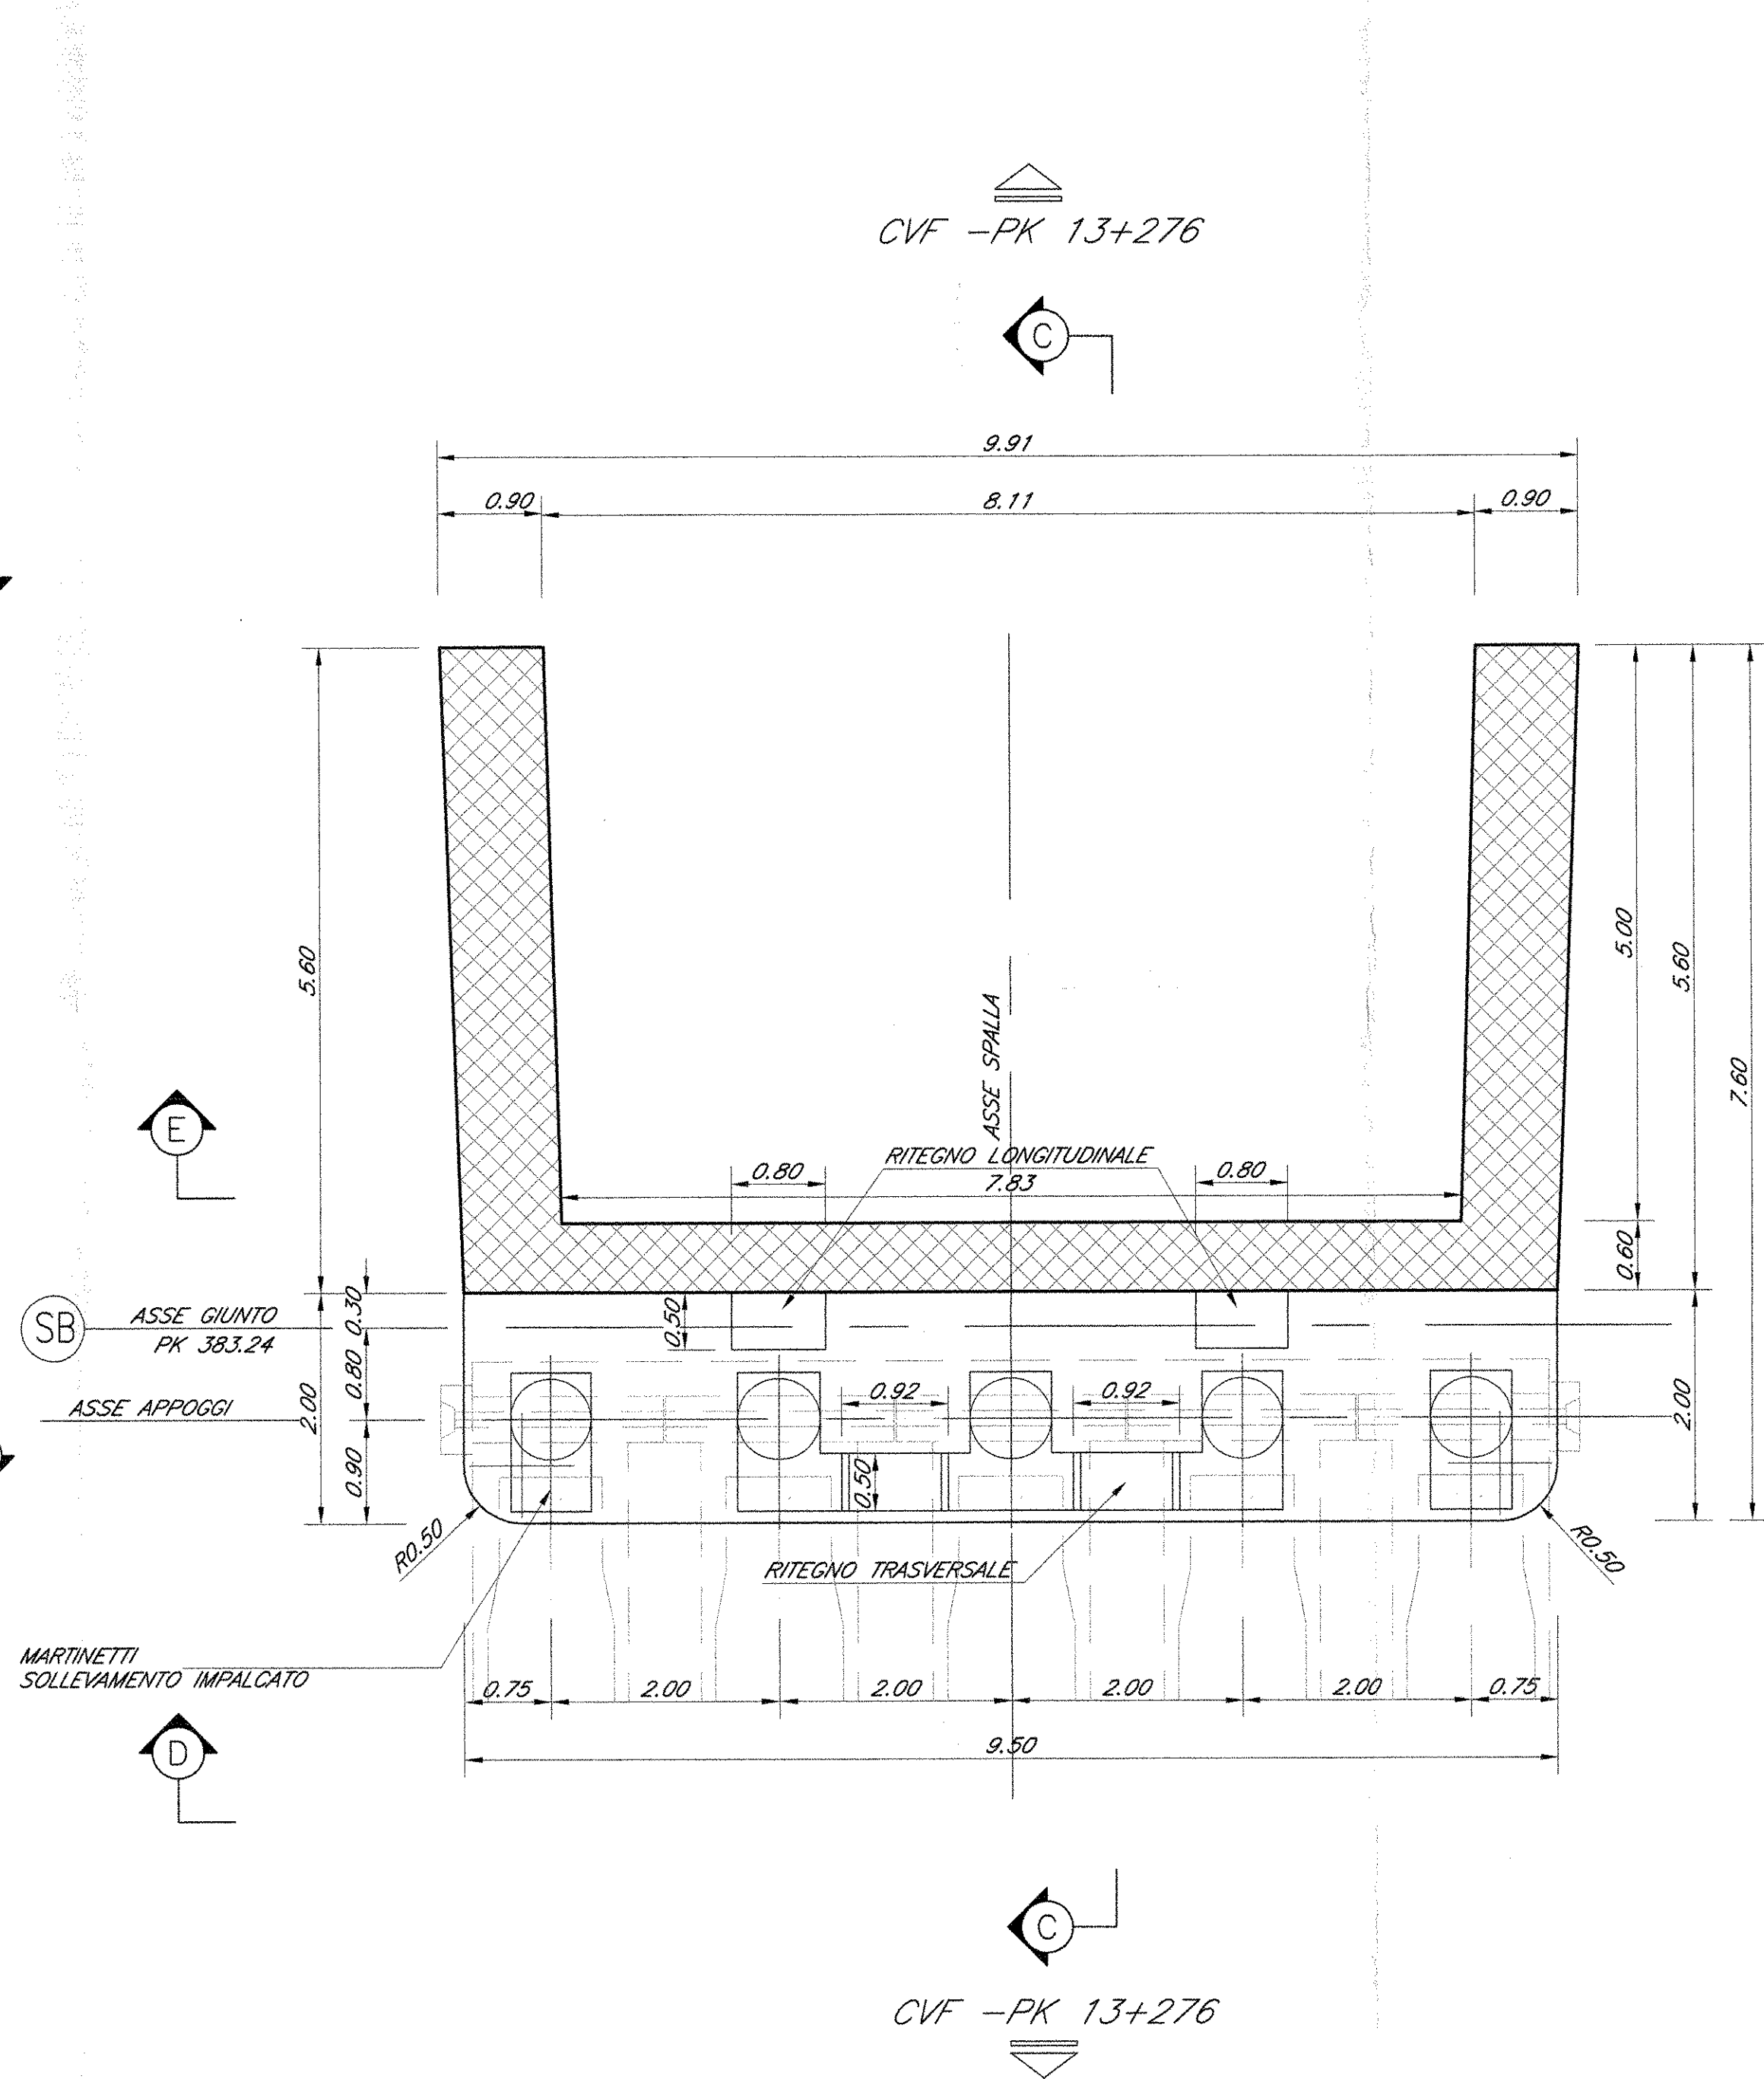


CARPENTERIA SPALLA B

SEZIONE B-B SCALA 1:50



SEZIONE A-A SCALA 1:50

SEZIONE C-C SCALA 1:50

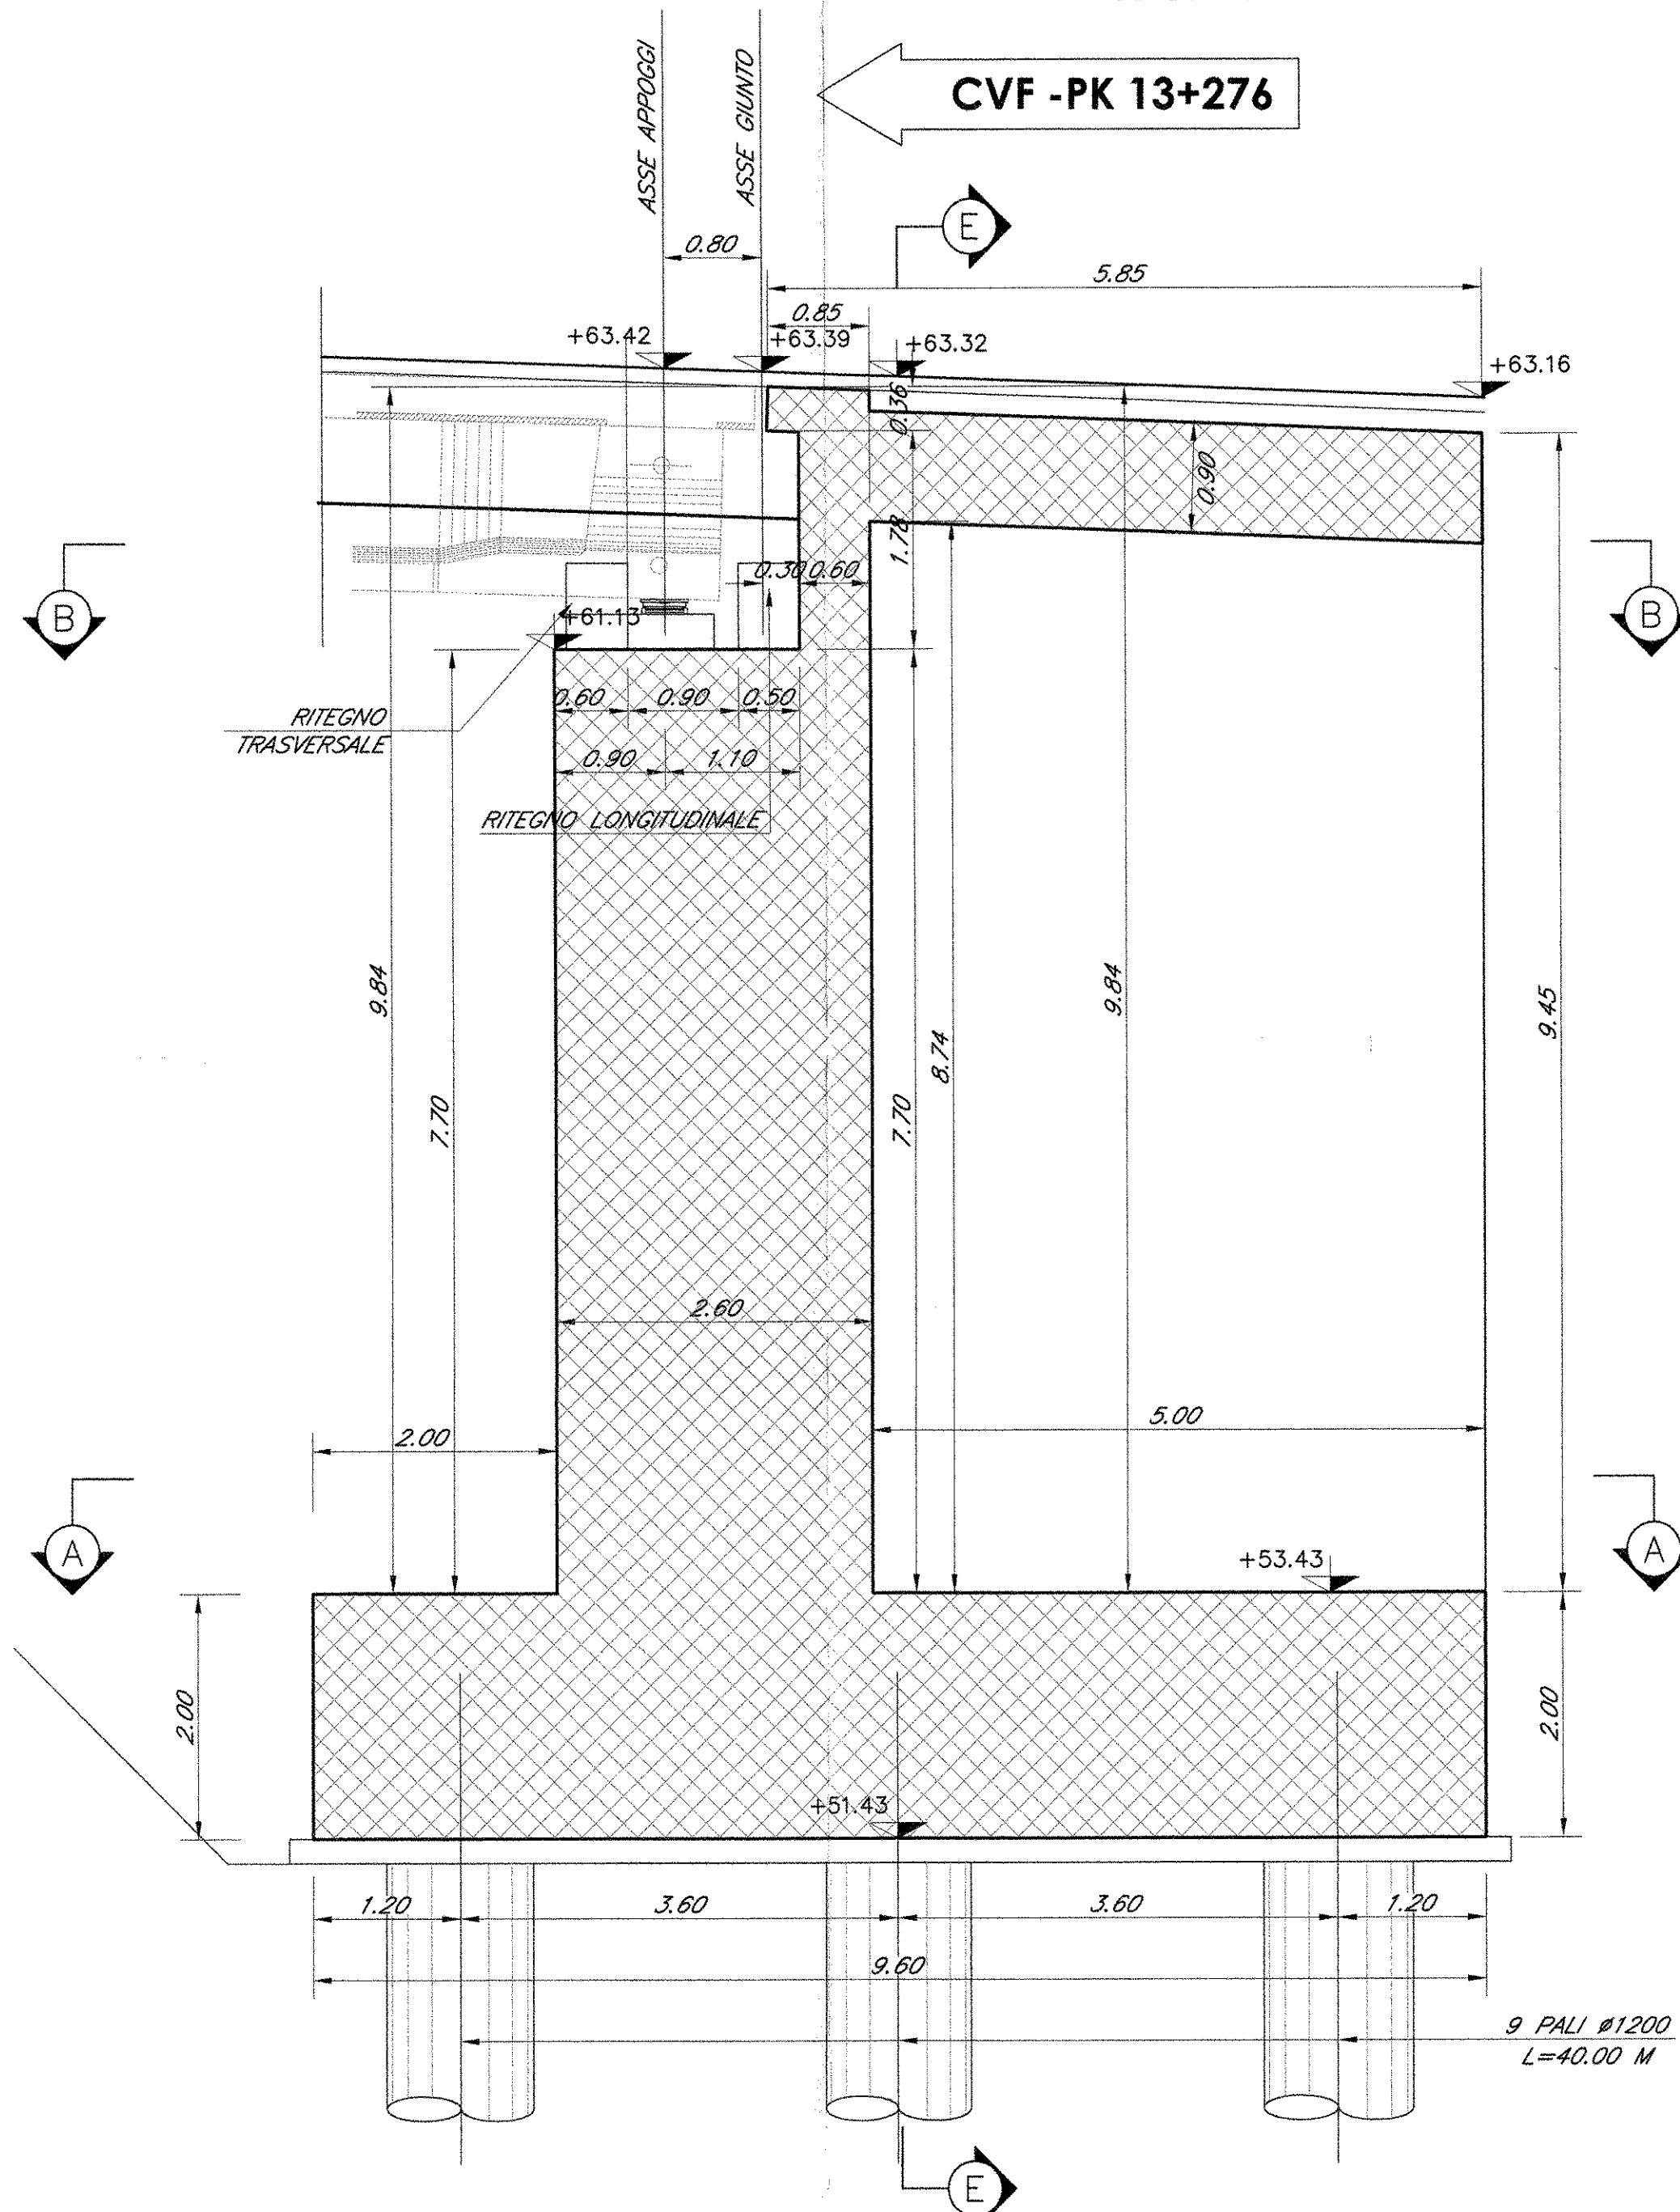

SEZIONE E-E SCALA 1:50

SEZIONE D-D SCALA 1:50

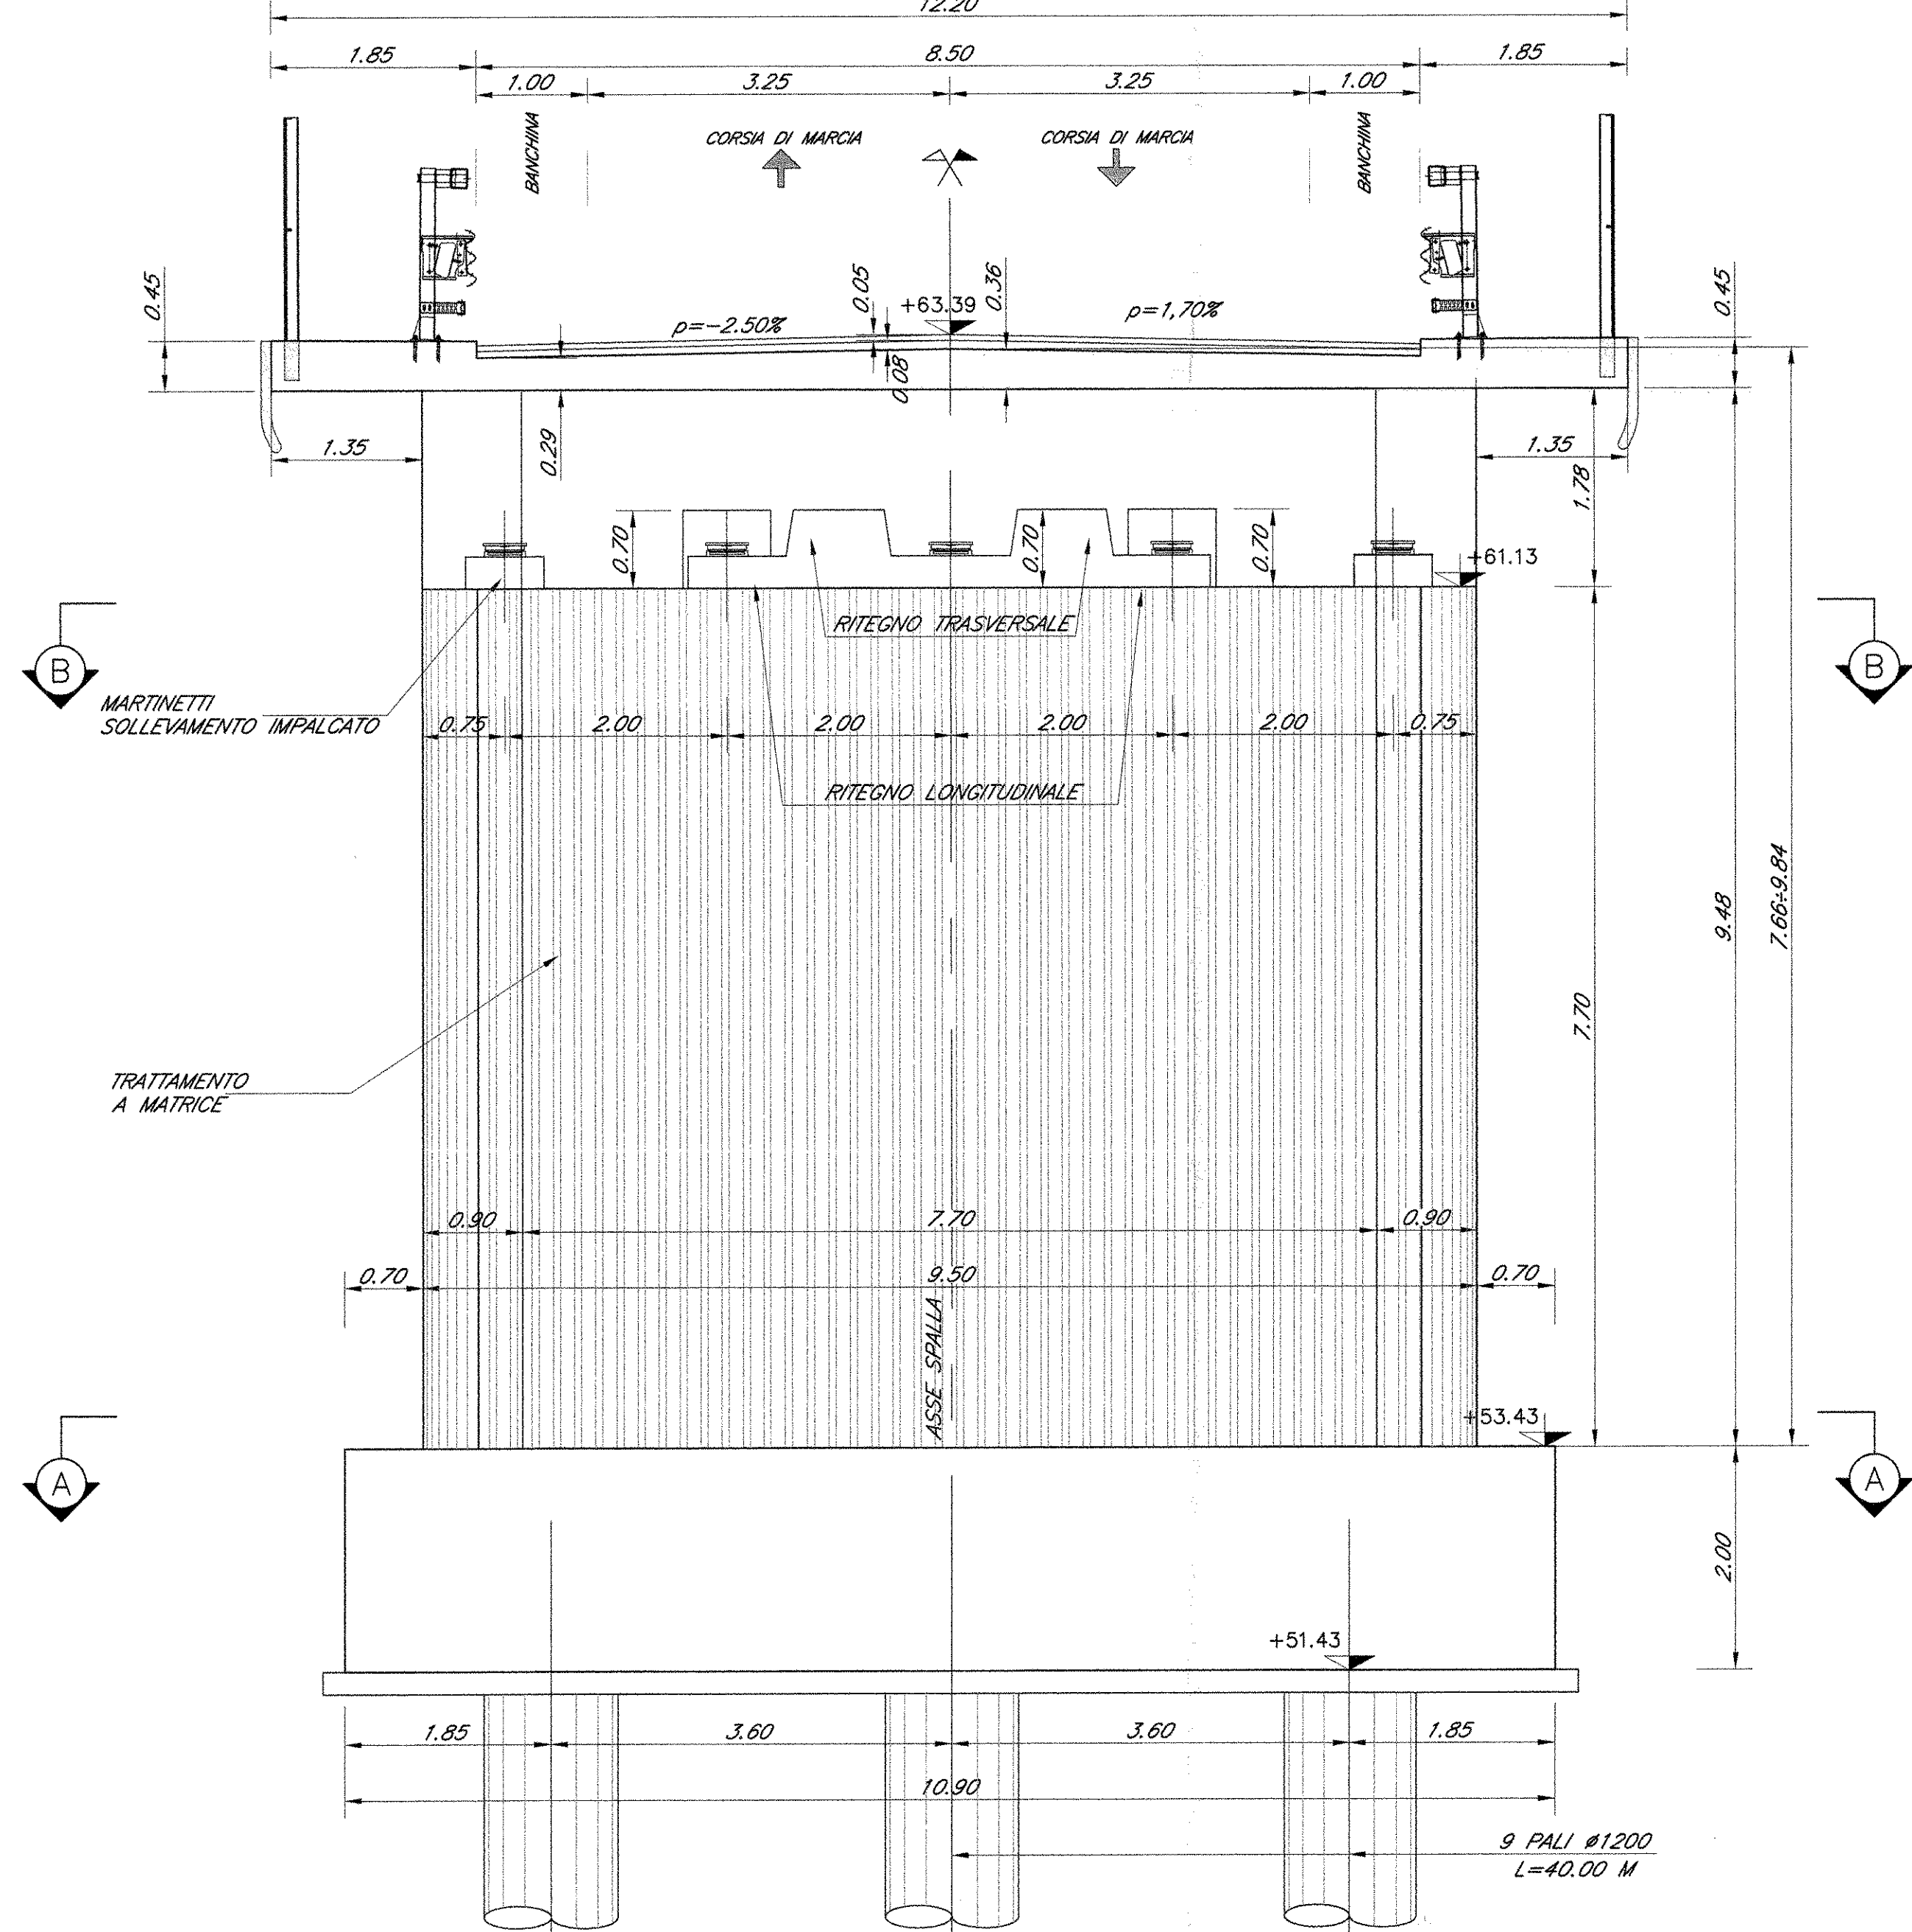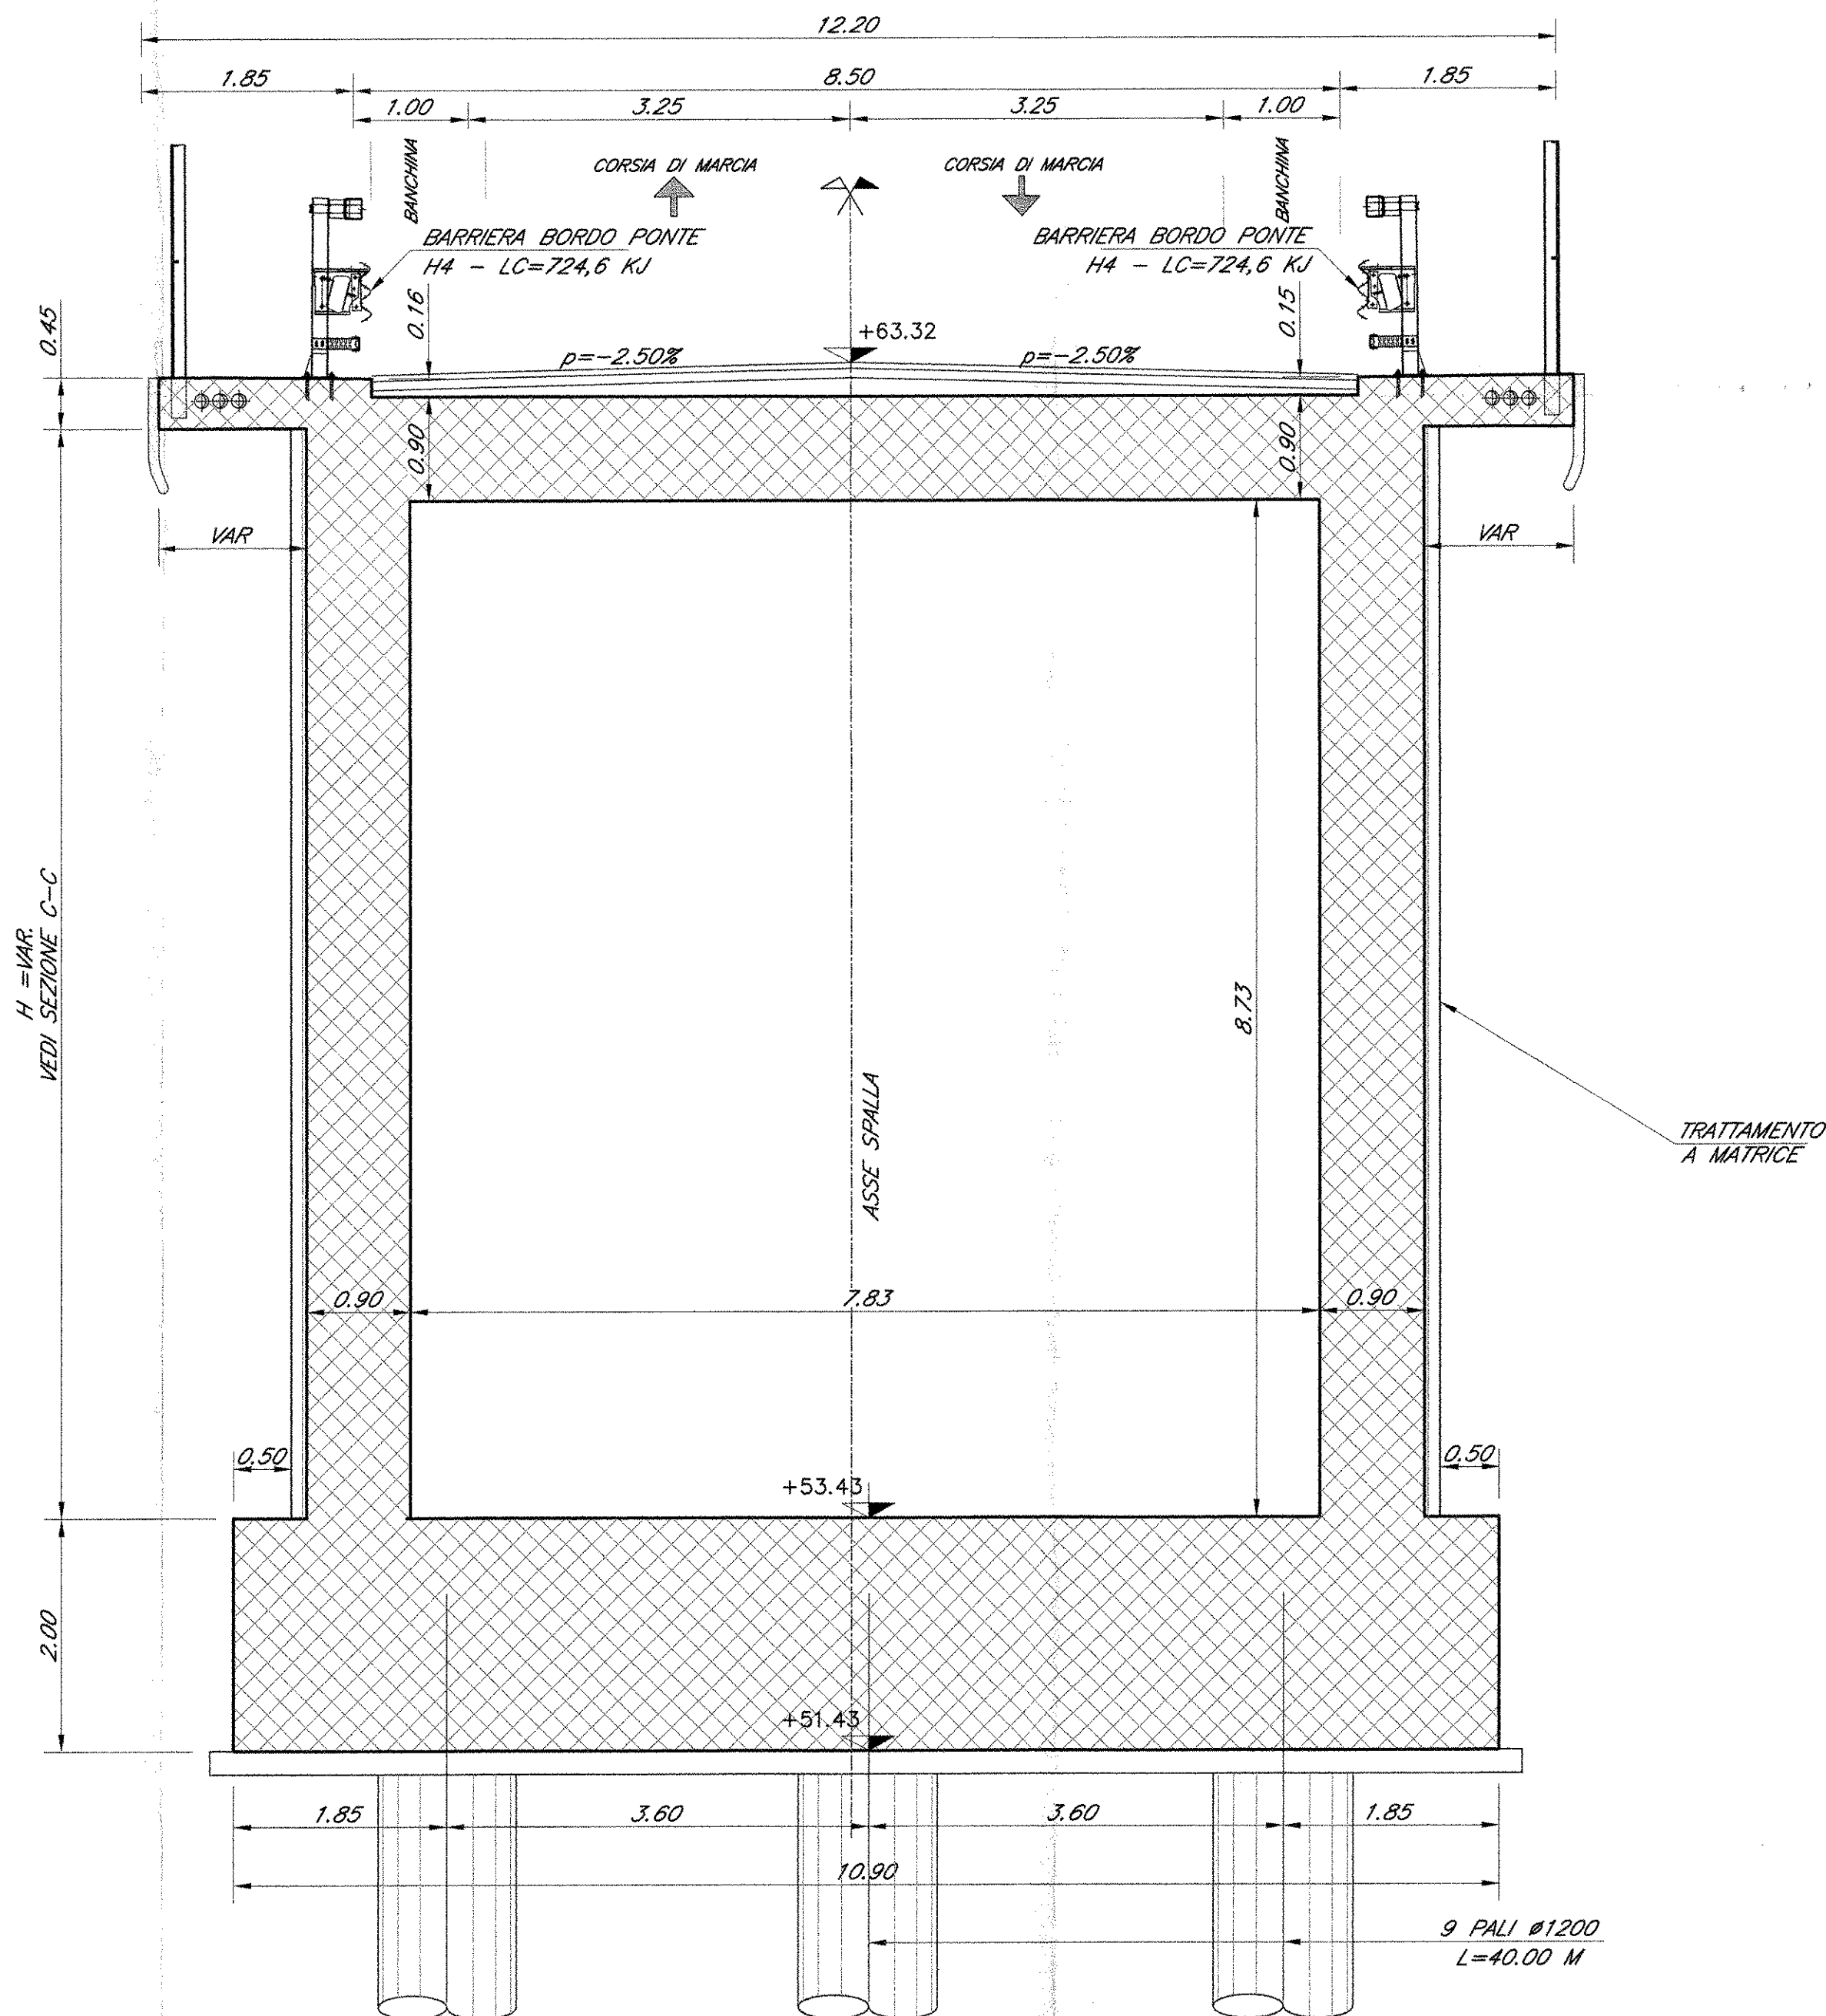

- 1) Per la tabella materiali e note generali fare riferimento al documento "IFOF1009ITOC0000001 - Tabella Materiali e Note generali".
- 2) Trattamento "a matrice" delle pareti esterne degli scatolati delle rampe e dei muri frontali e laterali delle spalle del cavalcavia.

COMMITTENTE:



DIREZIONE INVESTIMENTI
PROGRAMMA NODO DI NAPOLI

PROGETTAZIONE:



DIREZIONE TECNICA
U.O. STRUTTURE

PROGETTO DEFINITIVO

ITINERARIO NAPOLI-BARI
RADDOPPIO TRATTA CANCELLO-BENEVENTO
1° LOTTO FUNZIONALE CANCELLO-FRASSO TELESINO E VARIANTE ALLA LINEA ROMA-NAPOLI VIA CASSINO NEL COMUNE DI MADDALONI

CAVALCAFERROVIA
CAVALCAFERROVIA al km 13+276,520

Spalla B - Carpenteria: elevazione e fondazione

SCALA:
1:50

COMMESSA LOTTO FASE ENTE TIPO DOC. OPERA/DISCIPLINA PROGR. REV.

IFOF 01 D 09 BB IV0400 005 A

Revis.	Descrizione	Redatto	Data	Verificato	Data	Approvato	Data	Autorizzato	Data
A	Emissione Esecutiva	M. Chierici	Lug 2015	T. Albini	Lug 2015	F. Cernone	Lug 2015	A. Vizzini	Lug 2015

File IFOF 01 D 09 BB IV0400 005 A

n. Elab.: 400