


PIANTA SCHEMA APPOGGI

SCALA 1:100

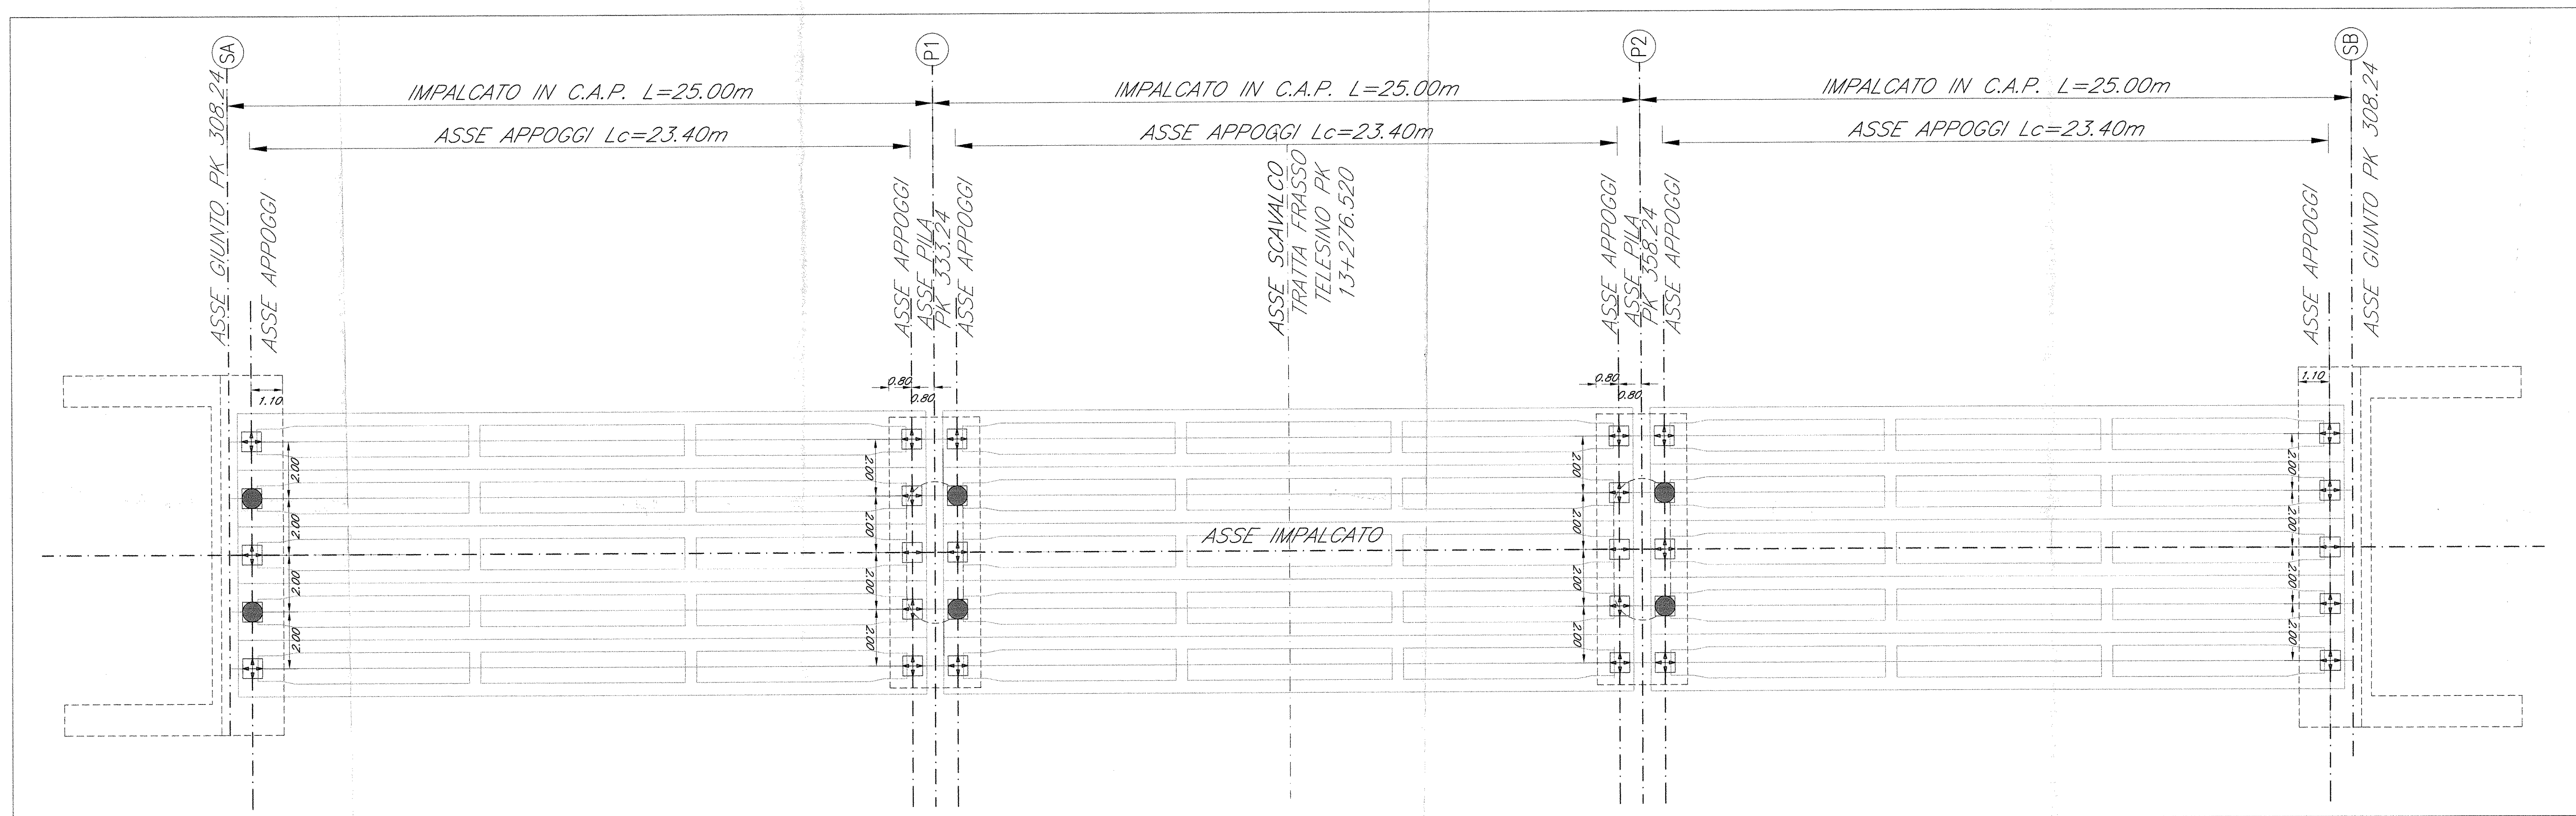

APPOGGIO UNIDIREZIONALE LONGITUDINALE

SCALA 1:5


APPOGGIO MULTIDIREZIONALE

SCALA 1:5

APPOGGIO FISSO

SCALA 1:5

Tutte le contropiastre (superiori ed inferiori) degli apparecchi d'appoggio dovranno essere prodotte dagli stessi fornitori degli appoggi che le forniranno al carpentiere per il montaggio ed in officina od a terra in cantiere. Già si rende necessario al fine di evitare difetti di accoppiamento tra le contropiastre stesse e gli apparecchi d'appoggio nonché nel rispetto delle avvertenze alle voci di tariffa.

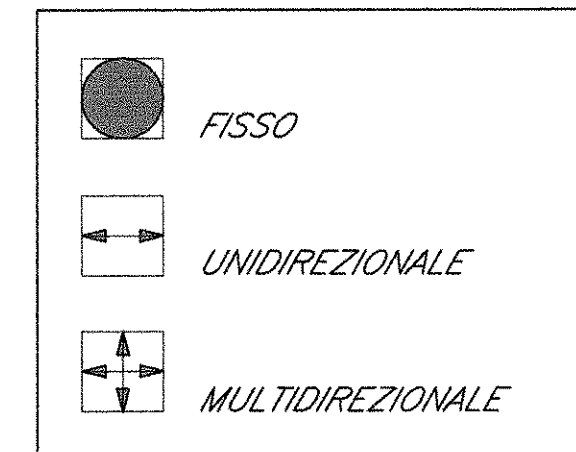

Apparecchi di appoggio marcati CE, costruiti in conformità alla norma UNI EN 1337-7 e alla specifica ferroviaria RFI DTC INC PO SP IFS 005, in acciaio - teflon, sfenici, dielettrici, costituiti almeno da tre elementi, con rotazione non inferiore a tre gradi rispetto ad un asse qualunque e con trasmissione delle forze orizzontali all'esterno delle superfici sfeniche. Le prescrizioni relative alle modalità di esecuzione, alle caratteristiche e qualità dei materiali impiegati ed e alle attrezzature da utilizzarsi per le lavorazioni descritte nella voce di tariffa sono riportate nel Capitolato Generale di Appalto delle Opere Civili di RFI - Parte II Sezione 12 "Ponti, viadotti, sottovia e cavalcavia".

COMMITTENTE:



**DIREZIONE INVESTIMENTI
PROGRAMMA NODO DI NAPOLI**

PROGETTAZIONE:



**DIREZIONE TECNICA
U.O. STRUTTURE**

PROGETTO DEFINITIVO

**ITINERARIO NAPOLI-BARI
RADDOPPIO TRATTA CANCELLO-BENEVENTO
1° LOTTO FUNZIONALE CANCELLO-FRASSO TELESINO E VARIANTE ALLA LINEA ROMA-NAPOLI VIA CASSINO NEL COMUNE DI MADDALONI**

**CAVALCAFERROVIA
CAVALCAFERROVIA al km 13+276.520**

Schema appoggi e apparecchi di appoggio

SCALA:

varie

COMMESSA LOTTO FASE ENTE TIPO DOC. OPERA/DISCIPLINA PROGR. REV.


IF0F 01 D 09 BZ IV0400 001 A

Revis.	Descrizione	Redatto	Data	Verificato	Data	Approvato	Data	Autorizzato	Data
A	Emissione Esecutiva	M. Chierici	Lug. 2015	T. Alberti	Lug. 2015	F. Cernone	Lug. 2015	A. Vizzini	Lug. 2015

File: IF0F 01 D 09 BZ IV0400 001 A

n. Ediz.: 401


SEZIONE

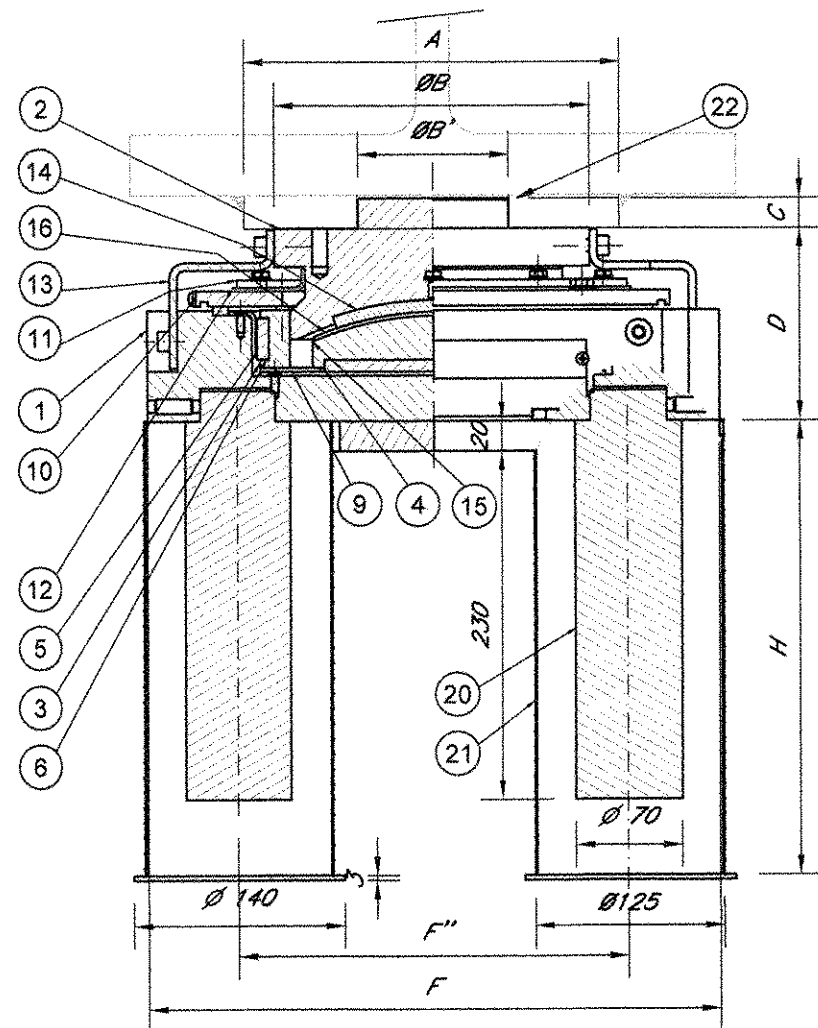

22	1	Contropiastre superiore	S355J2 EN 10025
21	2	Tubo ancoraggio	Acciaio
20	2	Zanica	39 NICHMO 3 Bon.
19	3	Vite a testa cilindrica	Acciaio classe 8.8
18	4	Vite a testa esagonale	Acciaio classe 8.8
17	1	Contropiastre inferiore	S355J2 EN 10025
16	1	Pattino sferico	X5 CrNiMo 1712
15	1	Elemento intermedio	S275J2 EN 10025
14	1	Pattino sferico	PE UHMW SMF ETA 09/226
13	2	Piastra assemblaggio	S235JR EN 10025
12	1	Parapolvere	Neoprene
11	2	Anello	x5 CrNi 1810
10	1	Parapolvere	S275JR EN 10025
9	1	Pattino piano	X5 CrNiMo 1712
8	4	Pattino piano	PE UHMW SMF ETA 09/226
7	2	Piastra di chiusura	S275JR EN 10025
6	2	Pattino piano	PE UHMW SMF ETA 09/226
5	2	Pattino piano	X5 CrNiMo 1712
4	1	Pattino piano	PE UHMW SMF ETA 09/226
3	1	Elemento di scorrimento	S355J2 EN 10025
2	1	Elemento superiore	S355J2 EN 10025
1	1	Elemento di base	S355J2 EN 10025

POS QT DESCRIZIONE MATERIALE


PIANTA

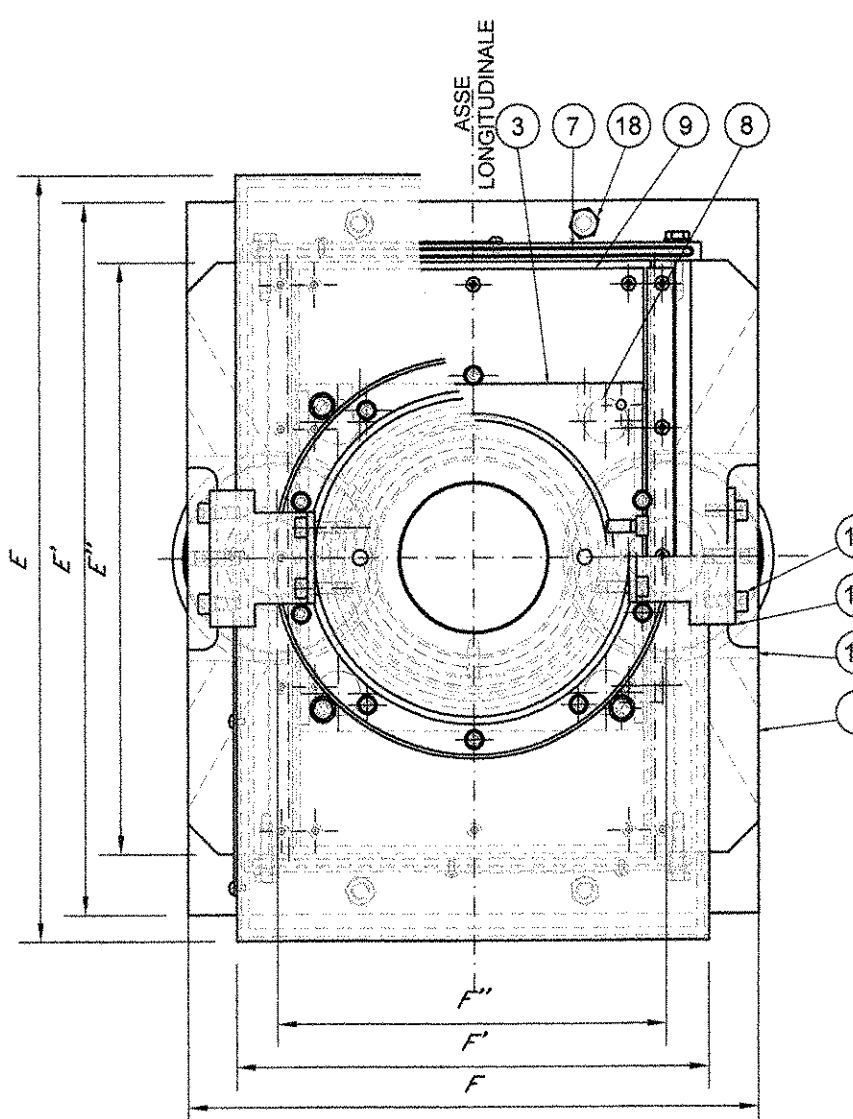

IMPALCATO L=25.00m						
VERT.	LONG.	TRASV.	LONG.	TRASV.	ROTAZ.	N° APPOGGI
1600	-	2200	-	-	± 3°	1x3

* CARICHI NON CONTEMPORANEI


SEZIONE

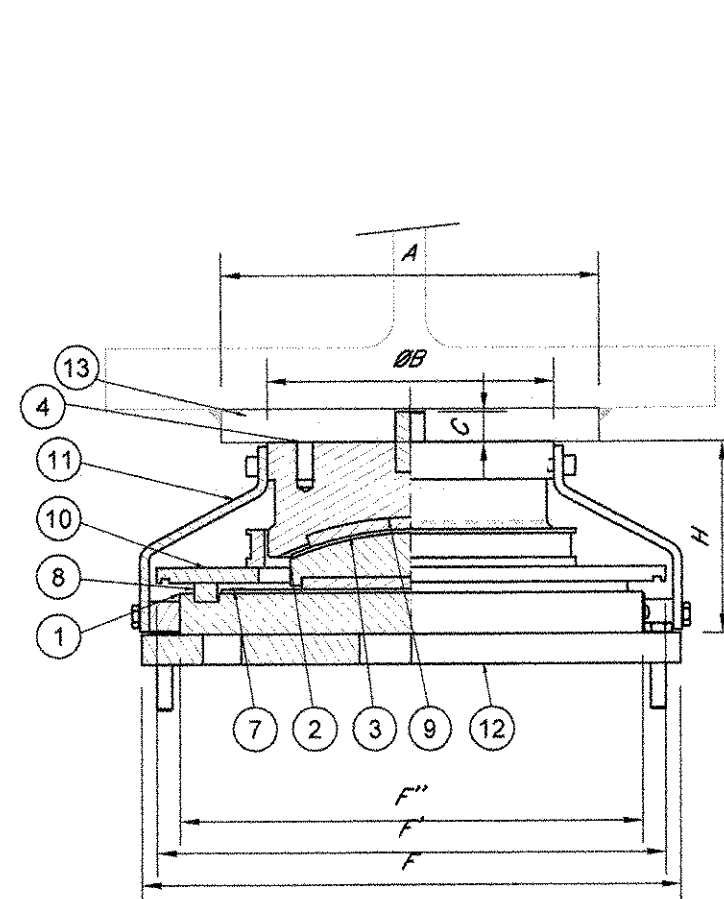

13	1	Contropiastre superiore	S355J2 EN 10025
12	1	Contropiastre inf.	S275J2 EN 10025
11	2	Piastra assembl.	S235JR EN 10025
10	1	Parapolvere	S235JR EN 10025
9	1	Pattino sferico	PE UHMW SMF ETA 09/226
8	2	Pattino piano	PTFE CNR 10018
7	1	Pattino piano	X5 CrNiMo 1712
6	1	Pattino piano	PE UHMW SMF ETA 09/226
5	1	Spina d'ancoraggio	1 C40 T04-T EN 10083
4	1	Elemento superiore	S275J2 EN 10025
3	1	Pattino sferico	X5 CrNiMo 1712
2	1	Elemento intermedio	S275J2 EN 10025
1	1	Elemento di base	S275J2 EN 10025

POS QT DESCRIZIONE MATERIALE


PIANTA

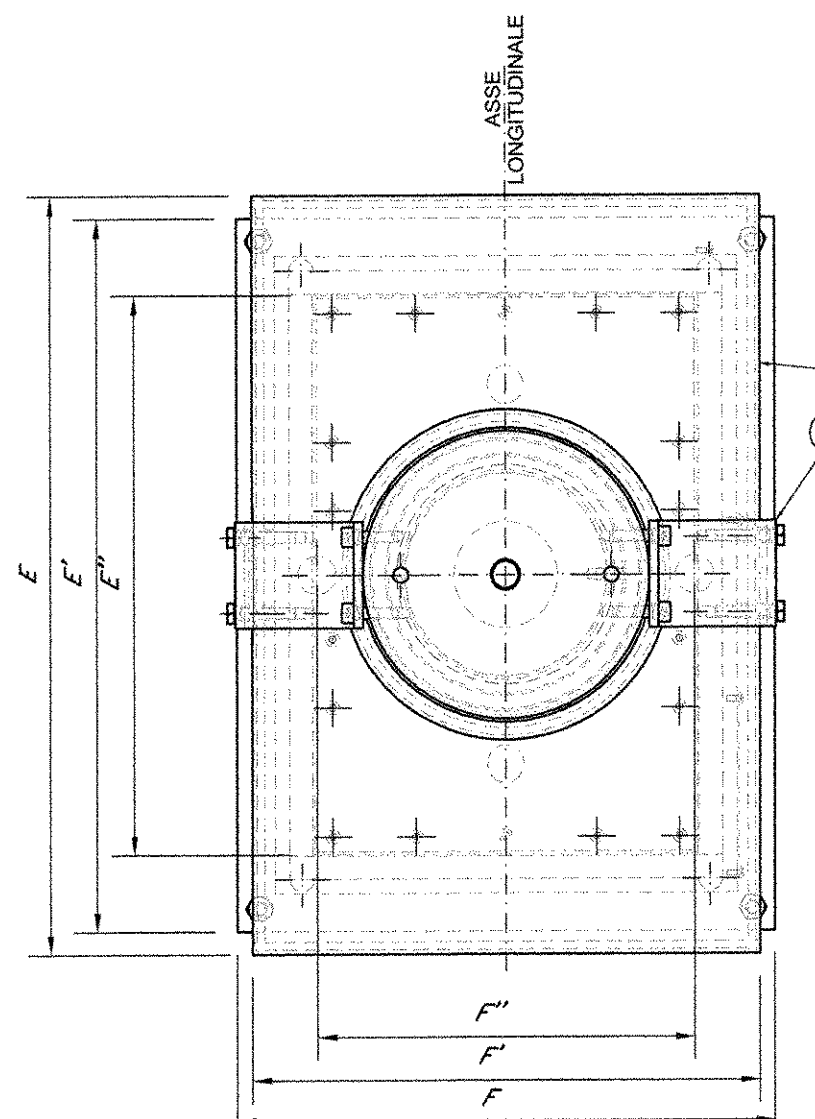

IMPALCATO L=25.00m						
VERT.	LONG.	TRASV.	LONG.	TRASV.	ROTAZ.	N° APPOGGI
2000	-	-	-	-	± 3°	7x3

* CARICHI NON CONTEMPORANEI


SEZIONE

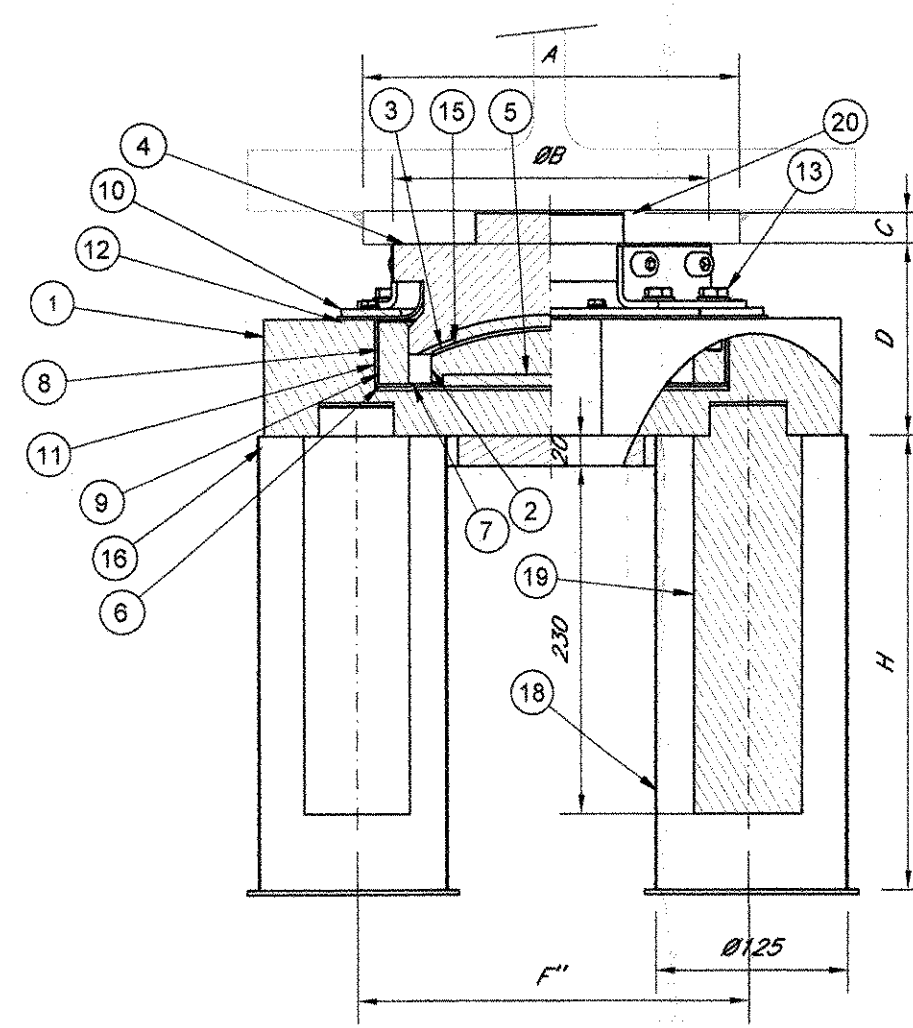

20	1	Contropiastre superiore	S355J2 EN 10025
19	2	Zanica	39 NICHMO 3 Bon.
18	2	Tubo ancoraggio	Acciaio classe 8.8
17	4	Vite a testa esagonale	Acciaio classe 8.8
16	1	Contropiastre inferiore	S355J2 EN 10025
15	1	Pattino sferico	PE UHMW SMF ETA 09/226
14	2	Piastra d'assembl.	S235JR EN 10025
13	4	Vite a testa esagonale	Acciaio classe 8.8
12	1	Parapolvere	Gomma sintetica
11	1	Anello	Polietilene
10	2	Piastra di chiusura	S275JR EN 10025
9	1	Anello	S355J2 EN 10025
8	2	Pattino cilindrico	Ferrozel
7	2	Pattino piano	PTFE EN 1337-2
6	1	Pattino piano	X5 CrNiMo 1712
5	1	Pattino piano	PE UHMW SMF ETA 09/226
4	1	Elemento superiore	S355J2 EN 10025
3	1	Pattino sferico	X5 CrNiMo 1712
2	1	Elemento intermedio	S275J2 EN 10025
1	1	Elemento di base	S355J2 EN 10025

POS QT DESCRIZIONE MATERIALE

PIANTA

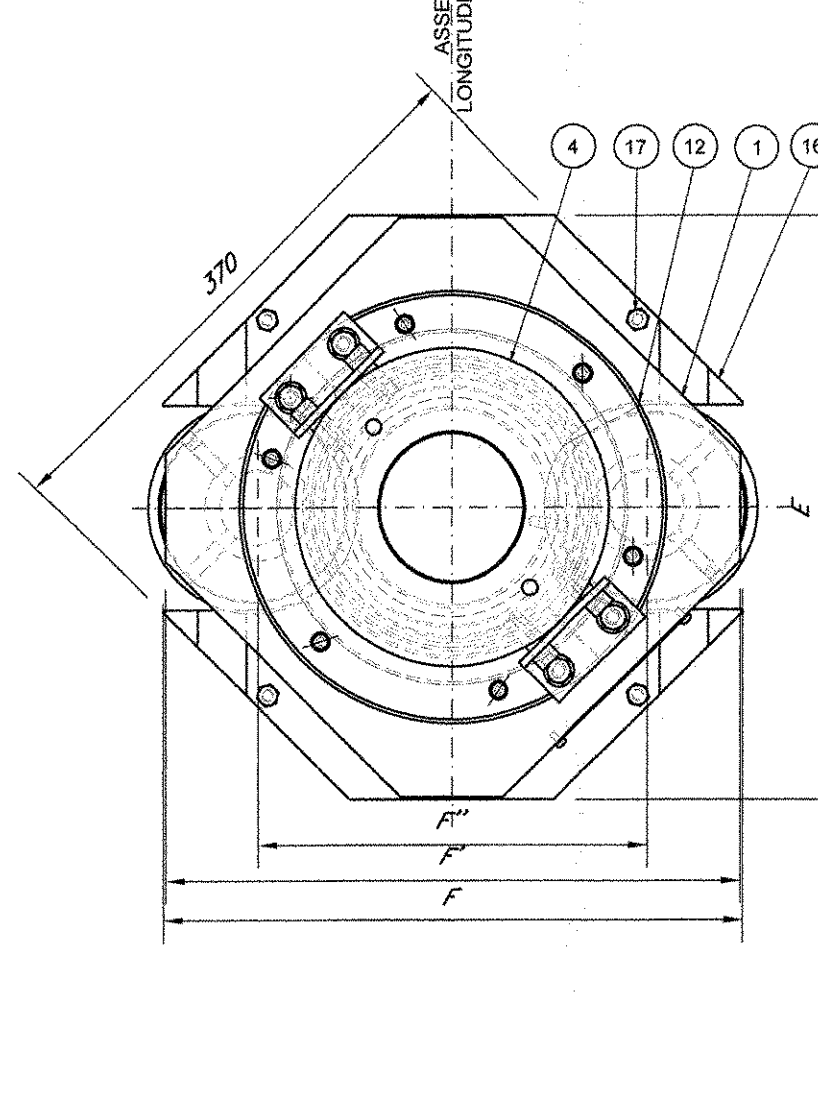

IMPALCATO L=25.00m						
VERT.	LONG.	TRASV.	LONG.	TRASV.	ROTAZ.	N° APPOGGI
1600	2200	2200	-	-	± 3°	2x3

* CARICHI NON CONTEMPORANEI