

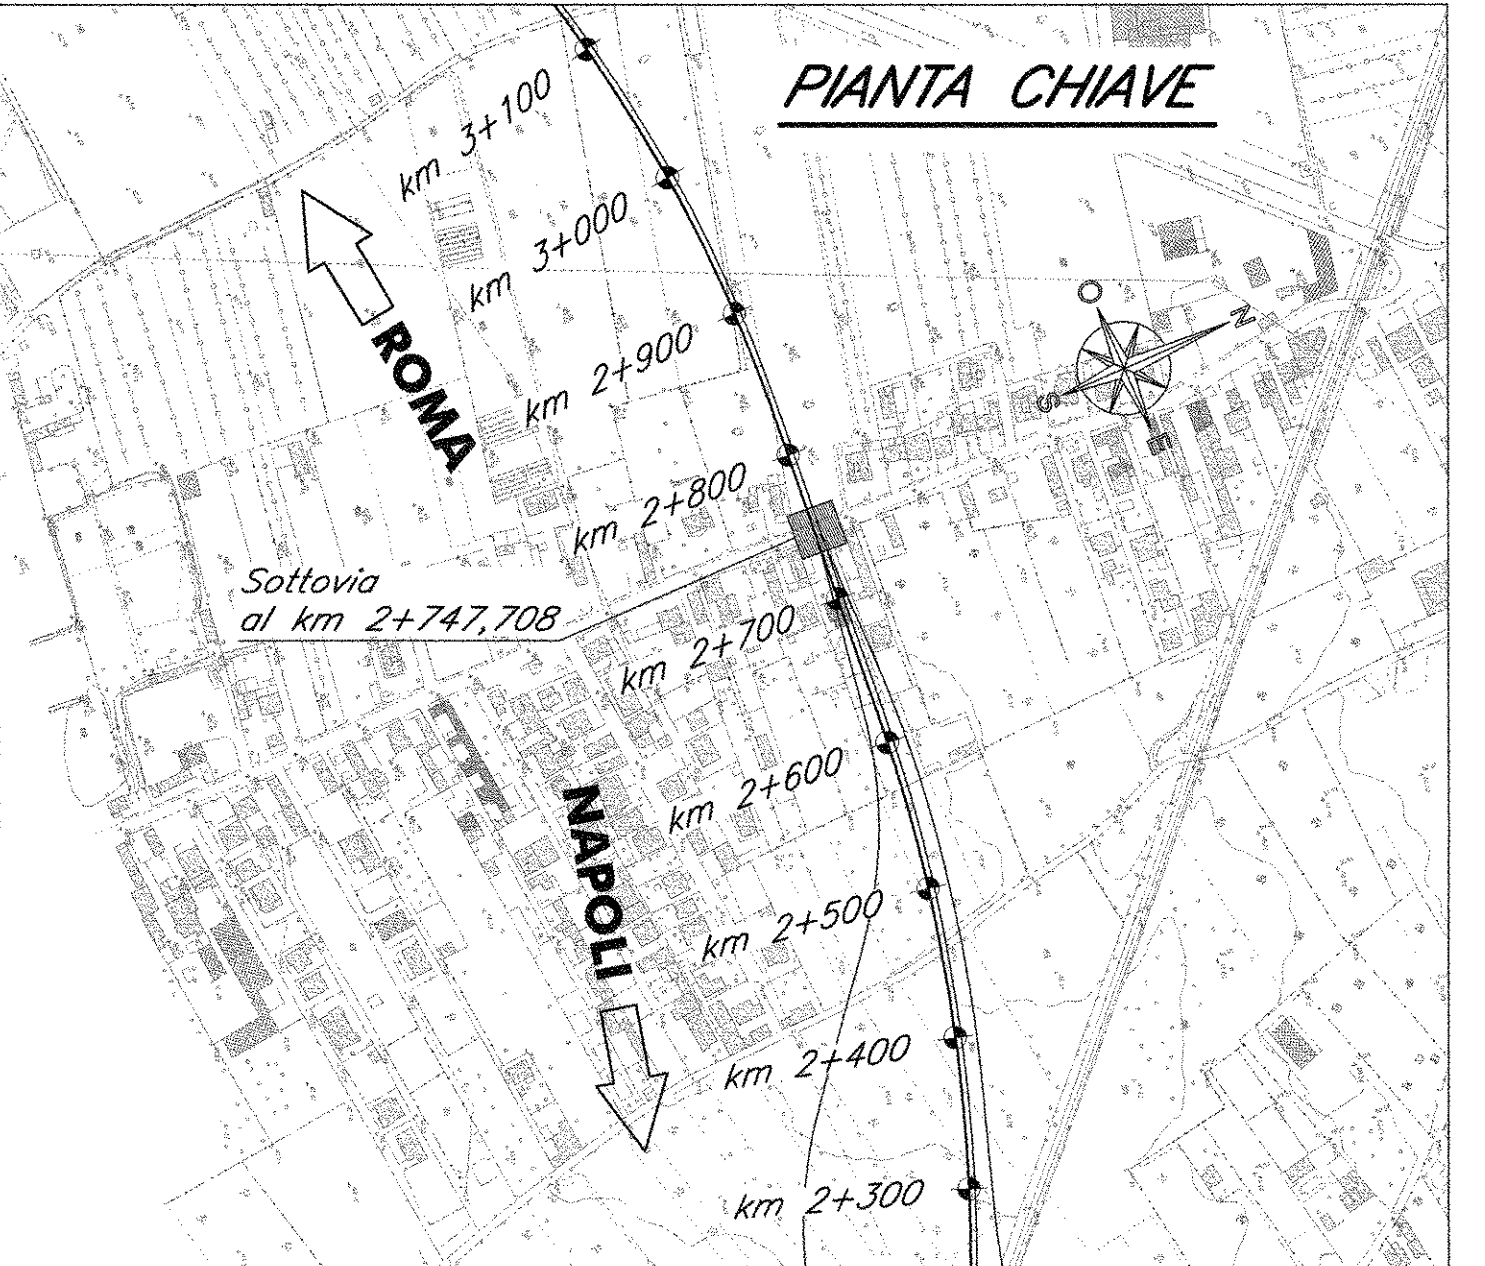


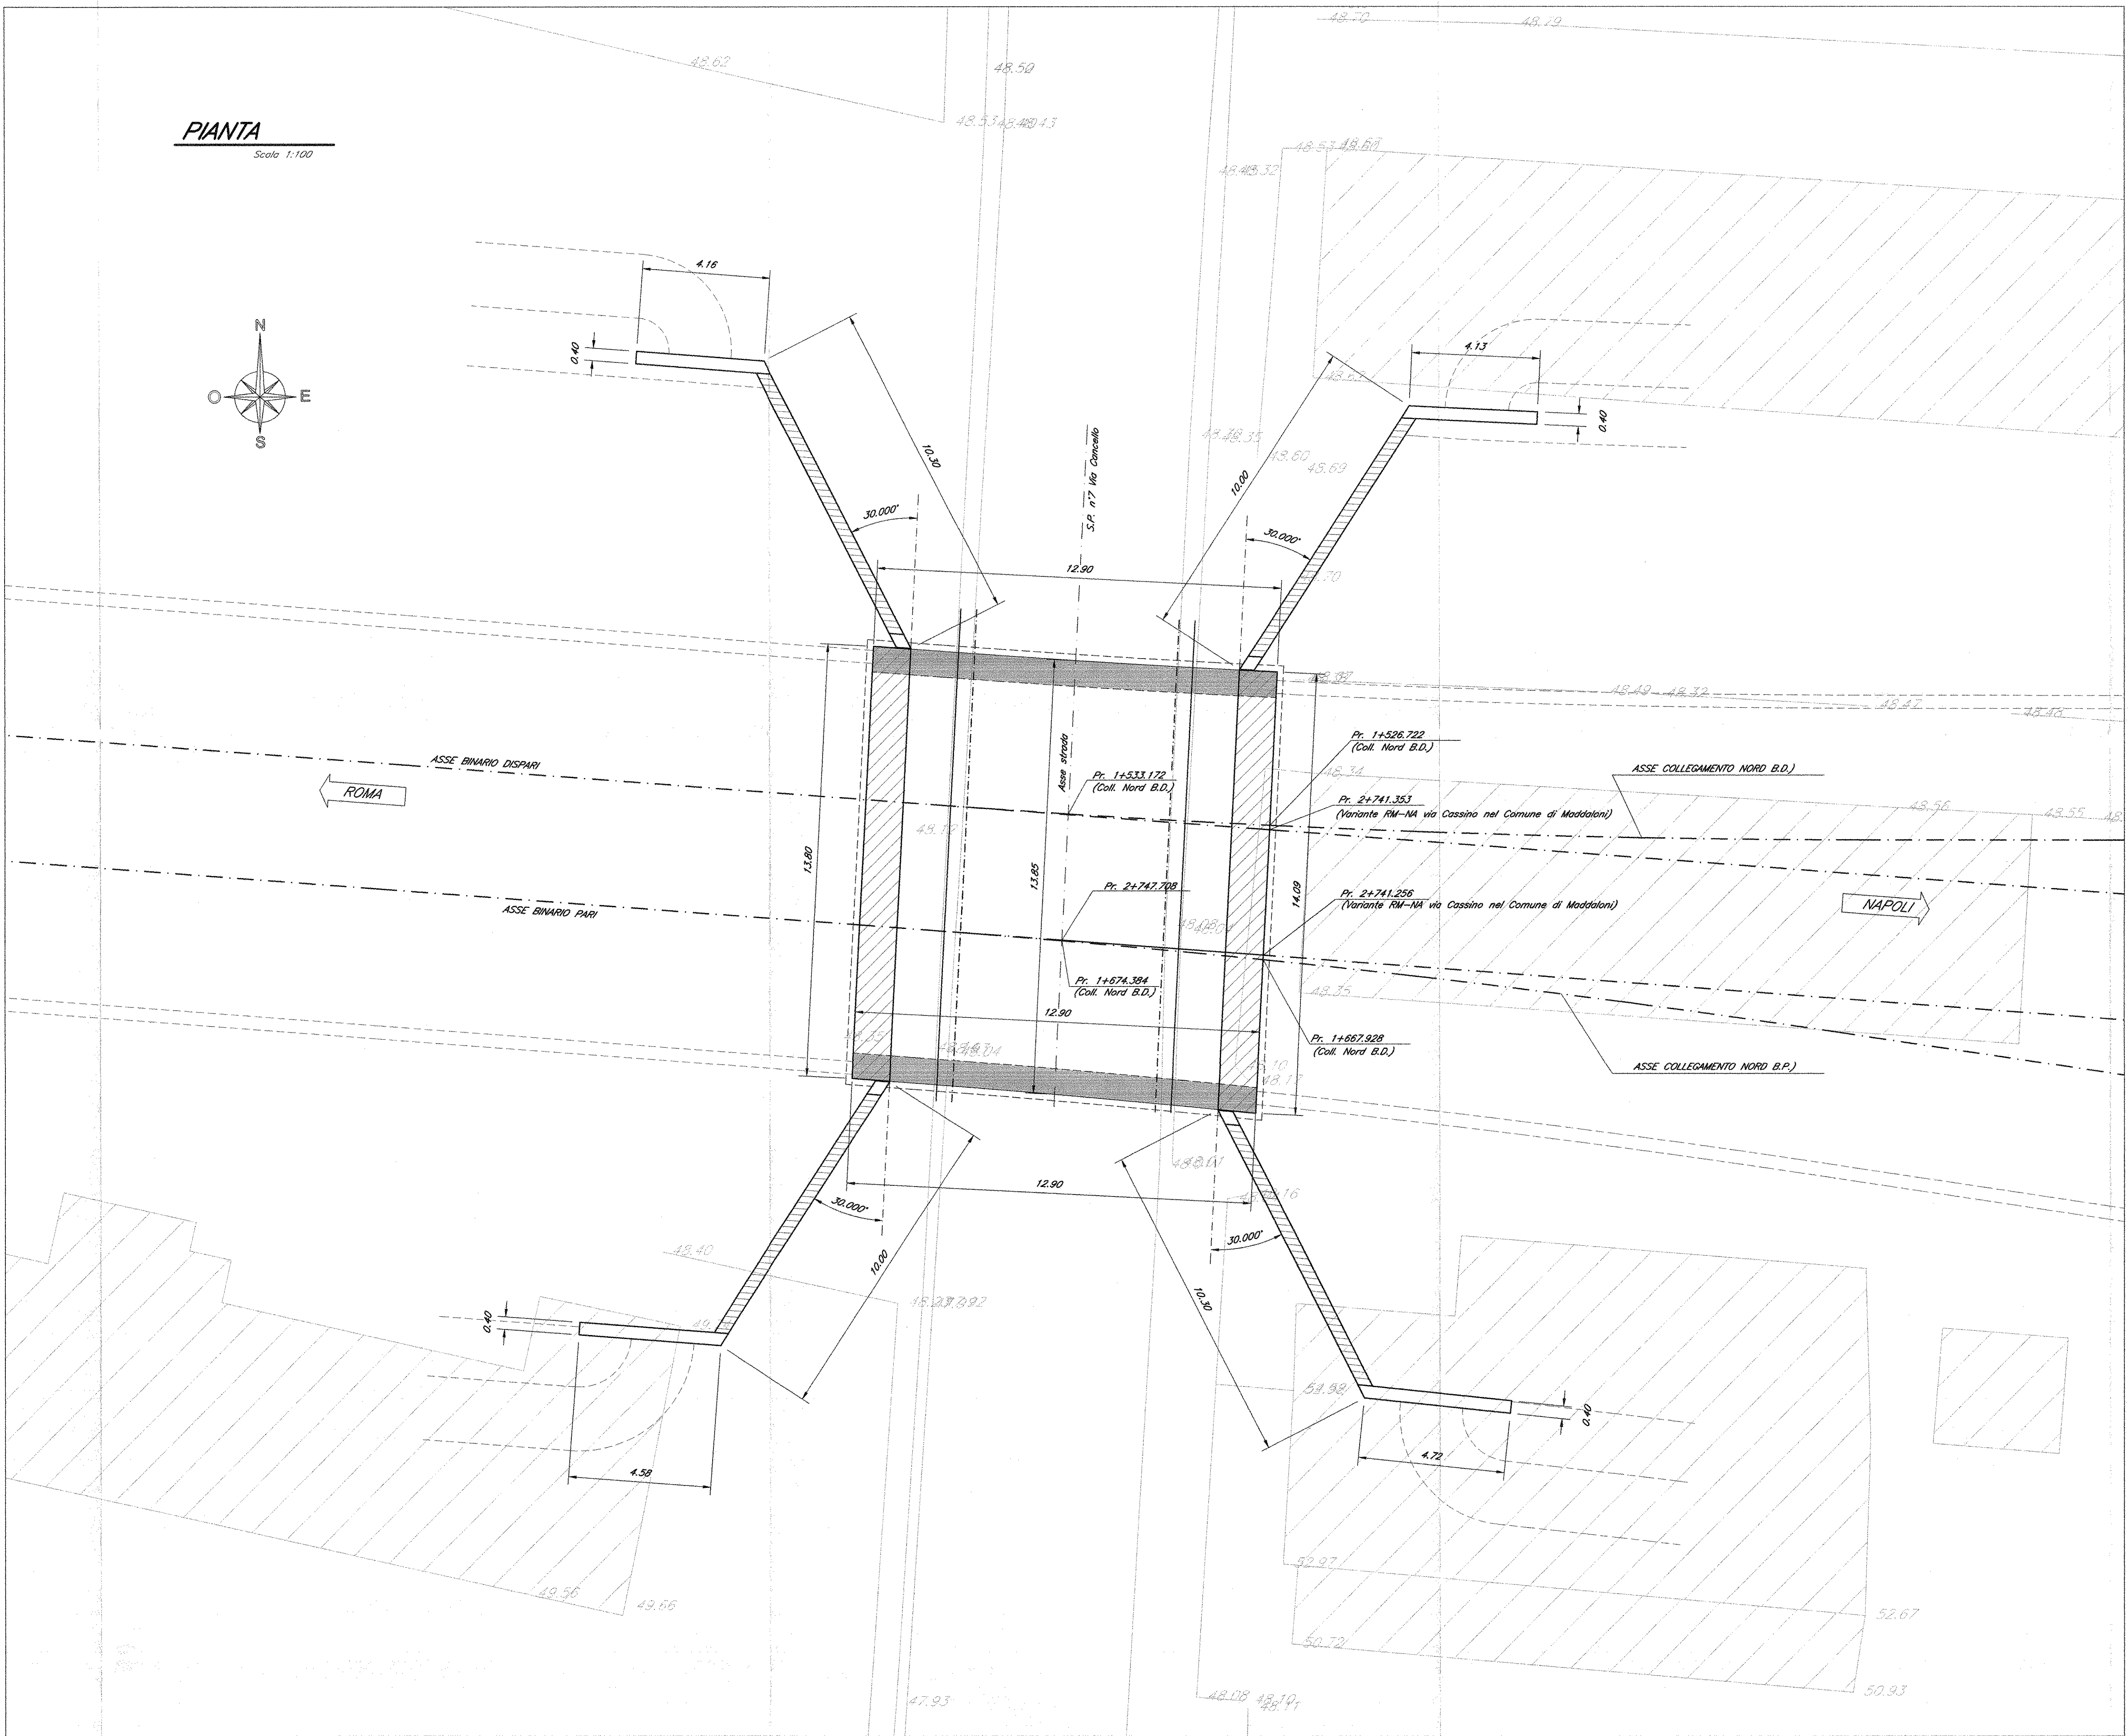


SEZIONE TRASVERSALE

Scala 1:100

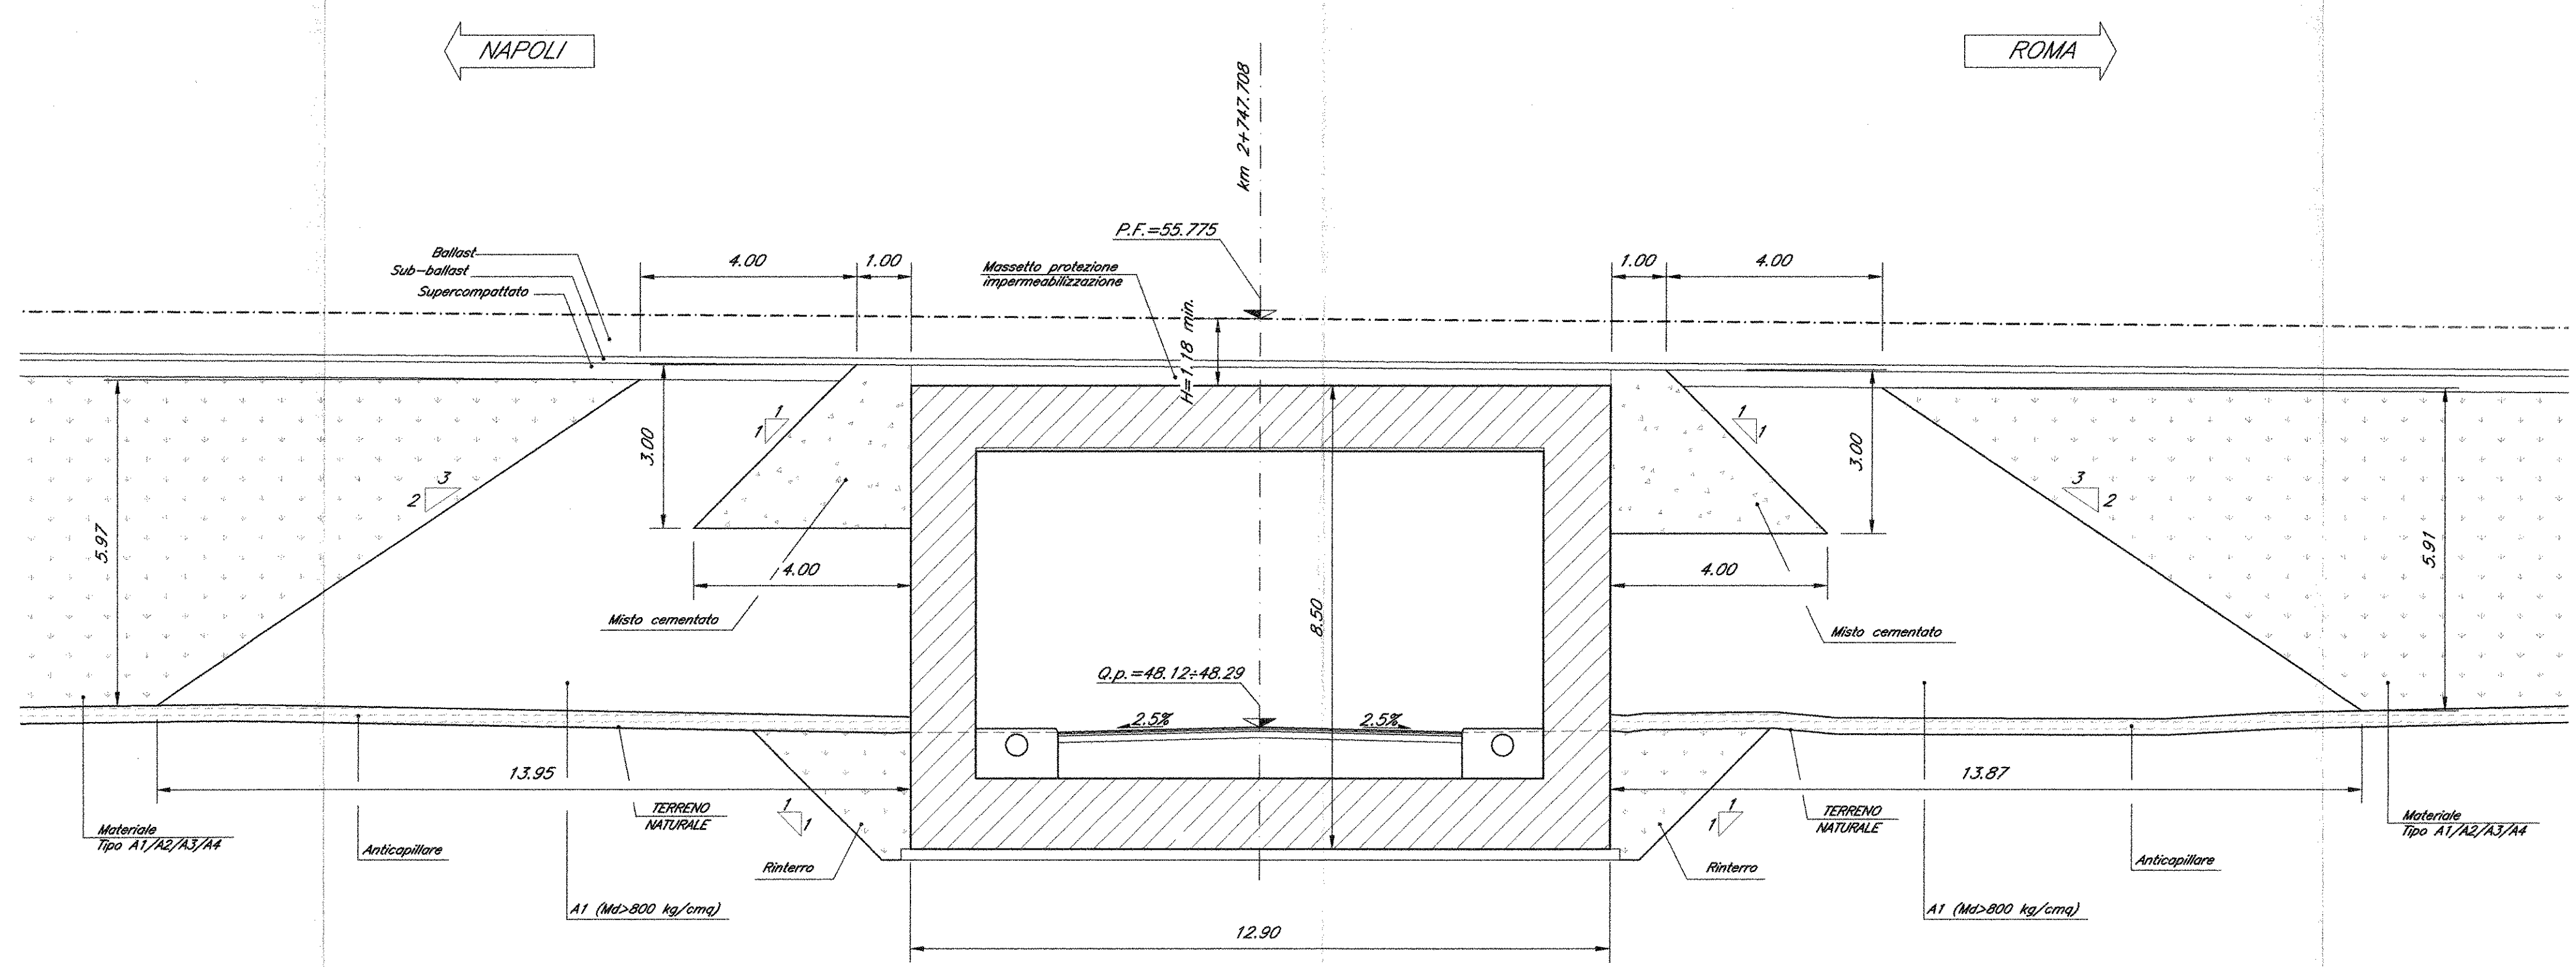

SEZIONE LONGITUDINALE

Scala 1:100

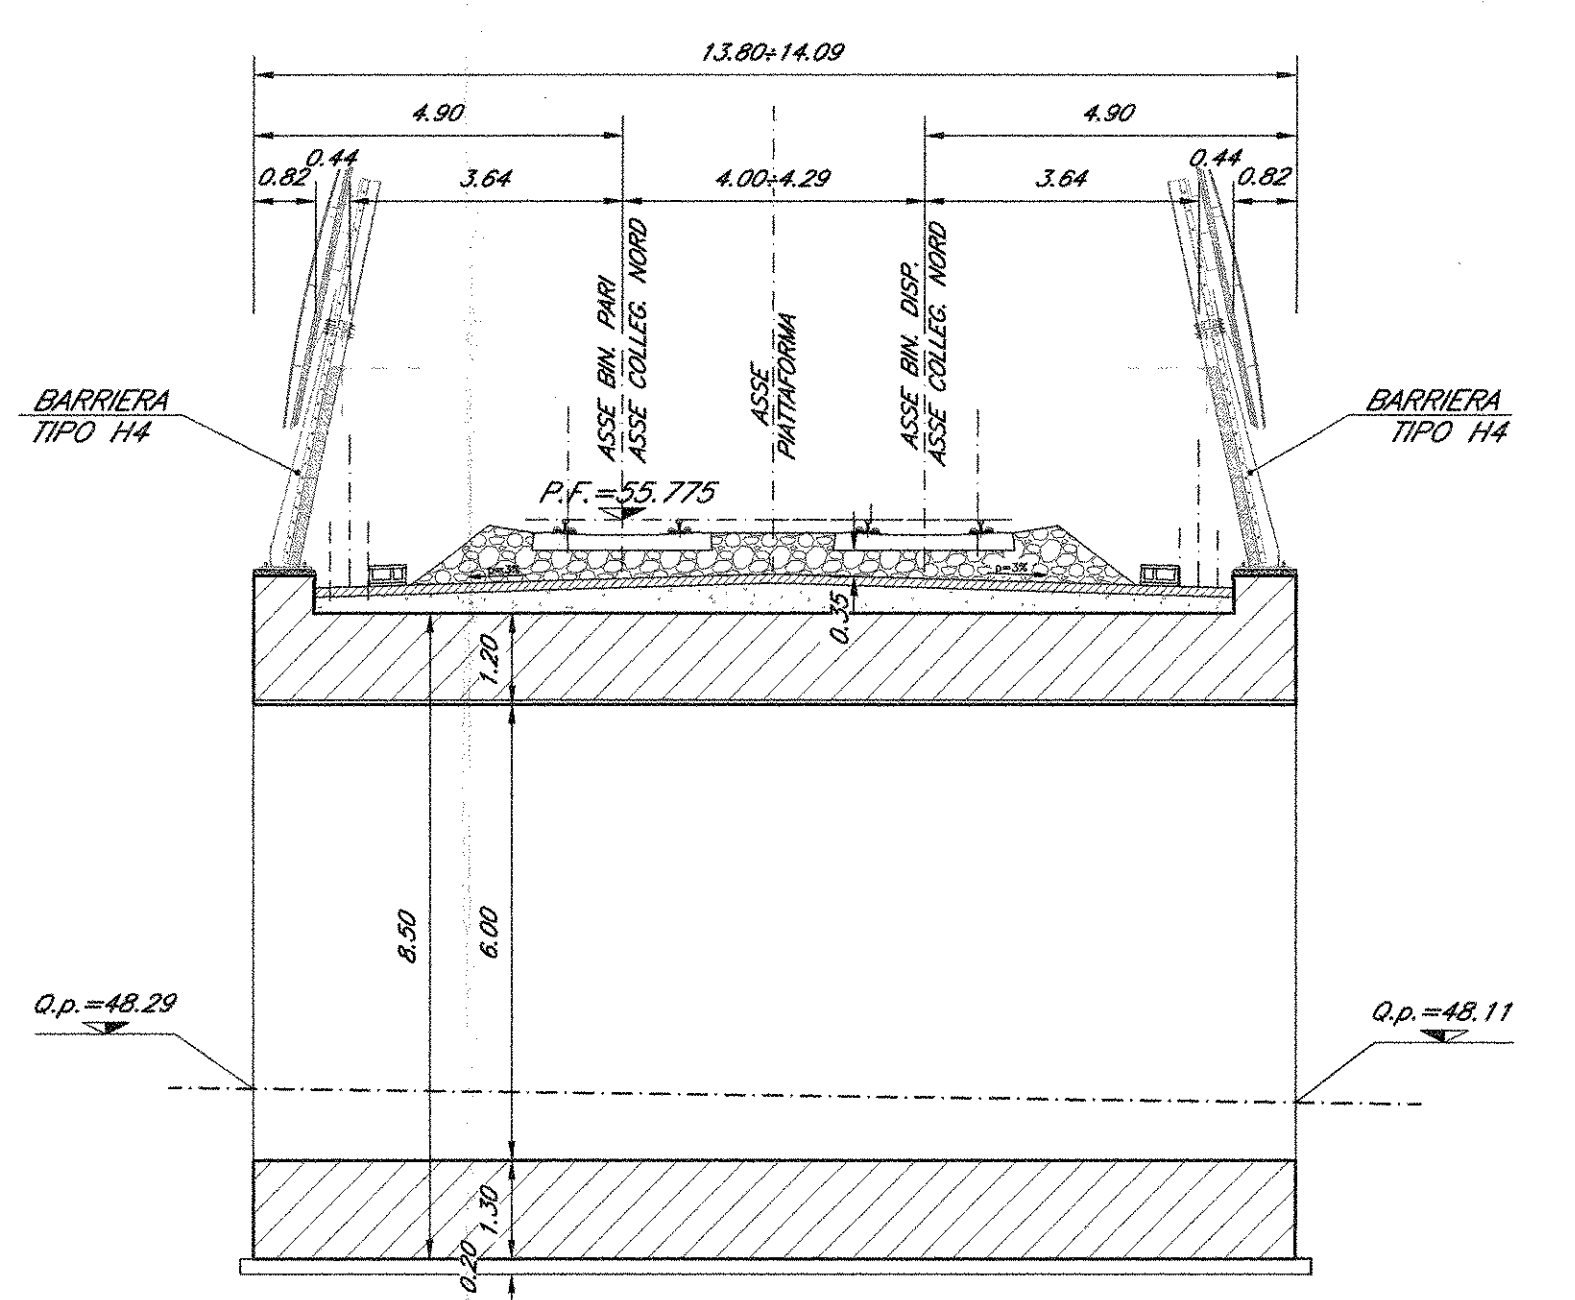

NOTE:
Per la tabella materiali e note generali fare riferimento al documento
"IF0F01D09ITOC0000001 - Tabella Materiali e Note generali".

COMMITTENTE:

RFI
RETE FERROVIARIA ITALIANA
GRUPPO FERROVIE DELLO STATO ITALIANE

DIREZIONE INVESTIMENTI
PROGRAMMA NODO DI NAPOLI

PROGETTAZIONE:

ITALFERR
GRUPPO FERROVIE DELLO STATO ITALIANE

DIREZIONE TECNICA
U.O. STRUTTURE

PROGETTO DEFINITIVO

ITINERARIO NAPOLI-BARI
RADDOPPIO TRATTA CANCELLO-BENEVENTO
1° LOTTO FUNZIONALE CANCELLO-FRASSO TELESINO E VARIANTE ALLA
LINEA ROMA-NAPOLI VIA CASSINO NEL COMUNE DI MADDALONI

SOTTOVIA
SOTTOVIA al km 2+747,708 - S.P. n°7 Via Cancelli
Pianta, sezione longitudinale e sezione trasversale

SCALA:
1:100

COMMESSA LOTTO FASE ENTE TIPO DOC. OPERA/DISCIPLINA PROGR. REV.

Revis.	Descrizione	Redatto	Data	Verificato	Data	Approvato	Data	Autore	Data
A	Emissione Definitiva	A. Tassinari	Lug 2015	T. Albano	Lug 2015	F. Canone	Lug 2015	A. Vignola	Lug 2015