



PIANTA SCAVI

Scala 1:100

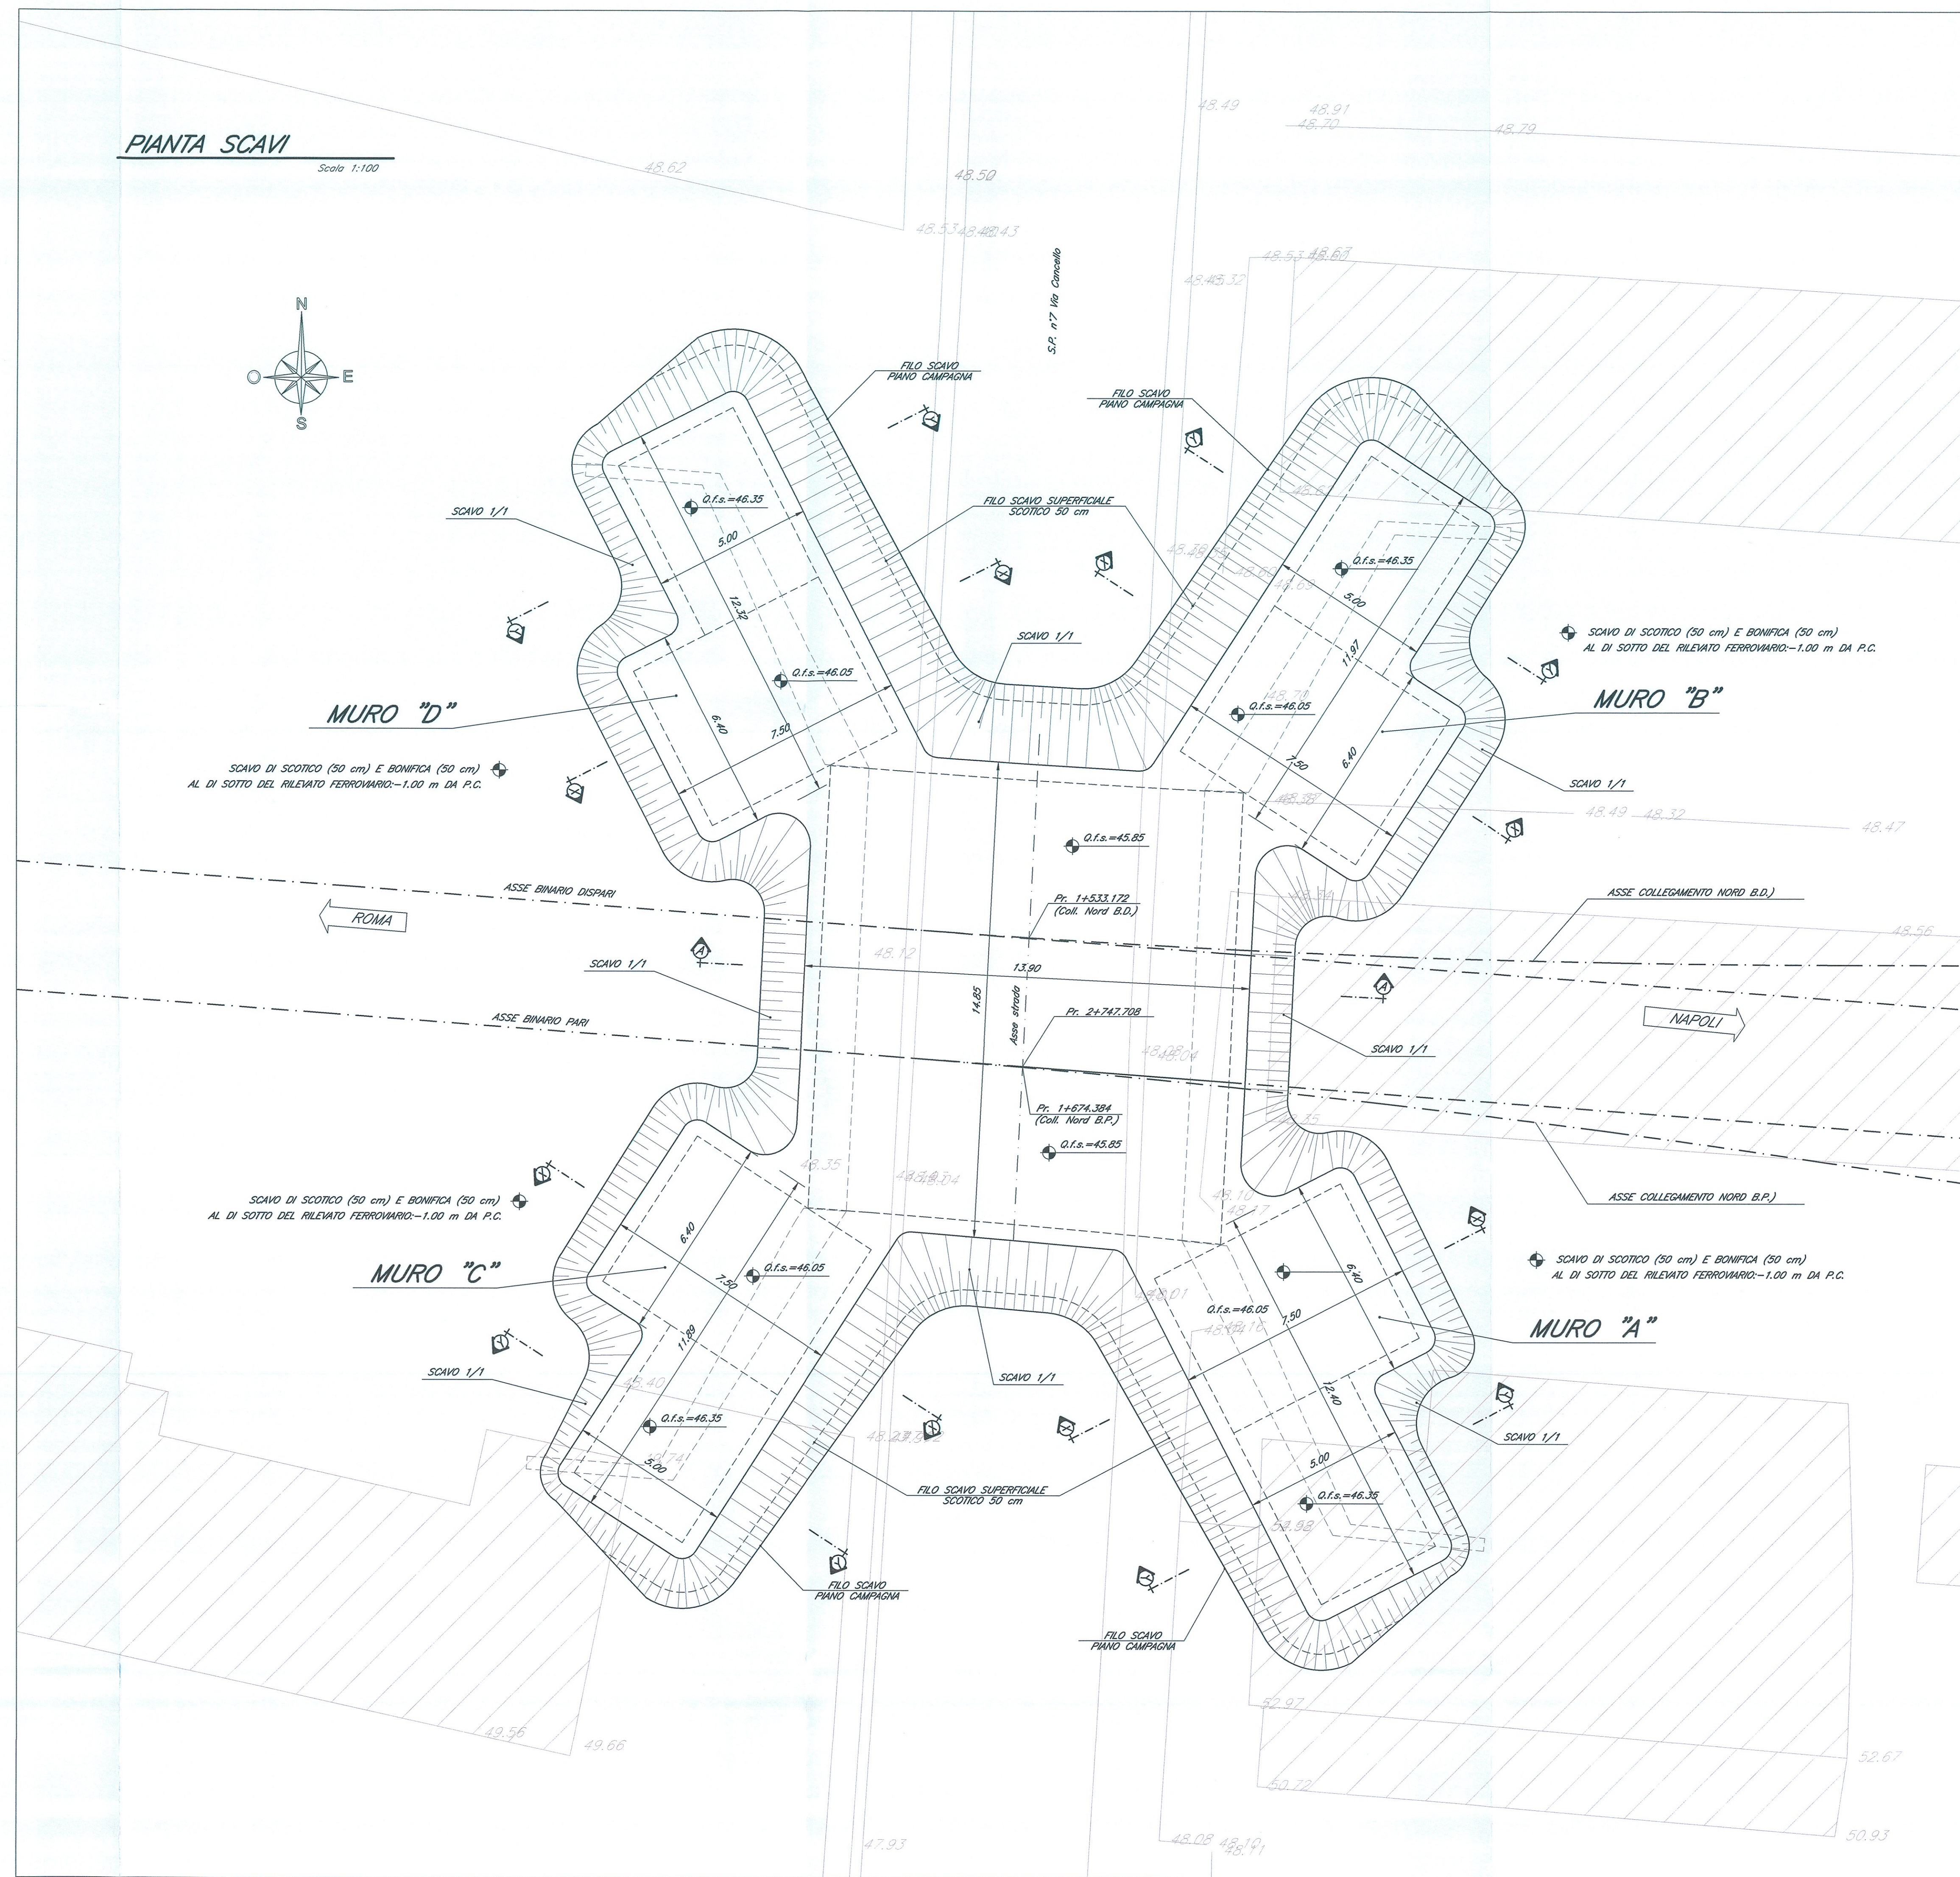


SEZIONE TIPO A-A

Scala 1:100

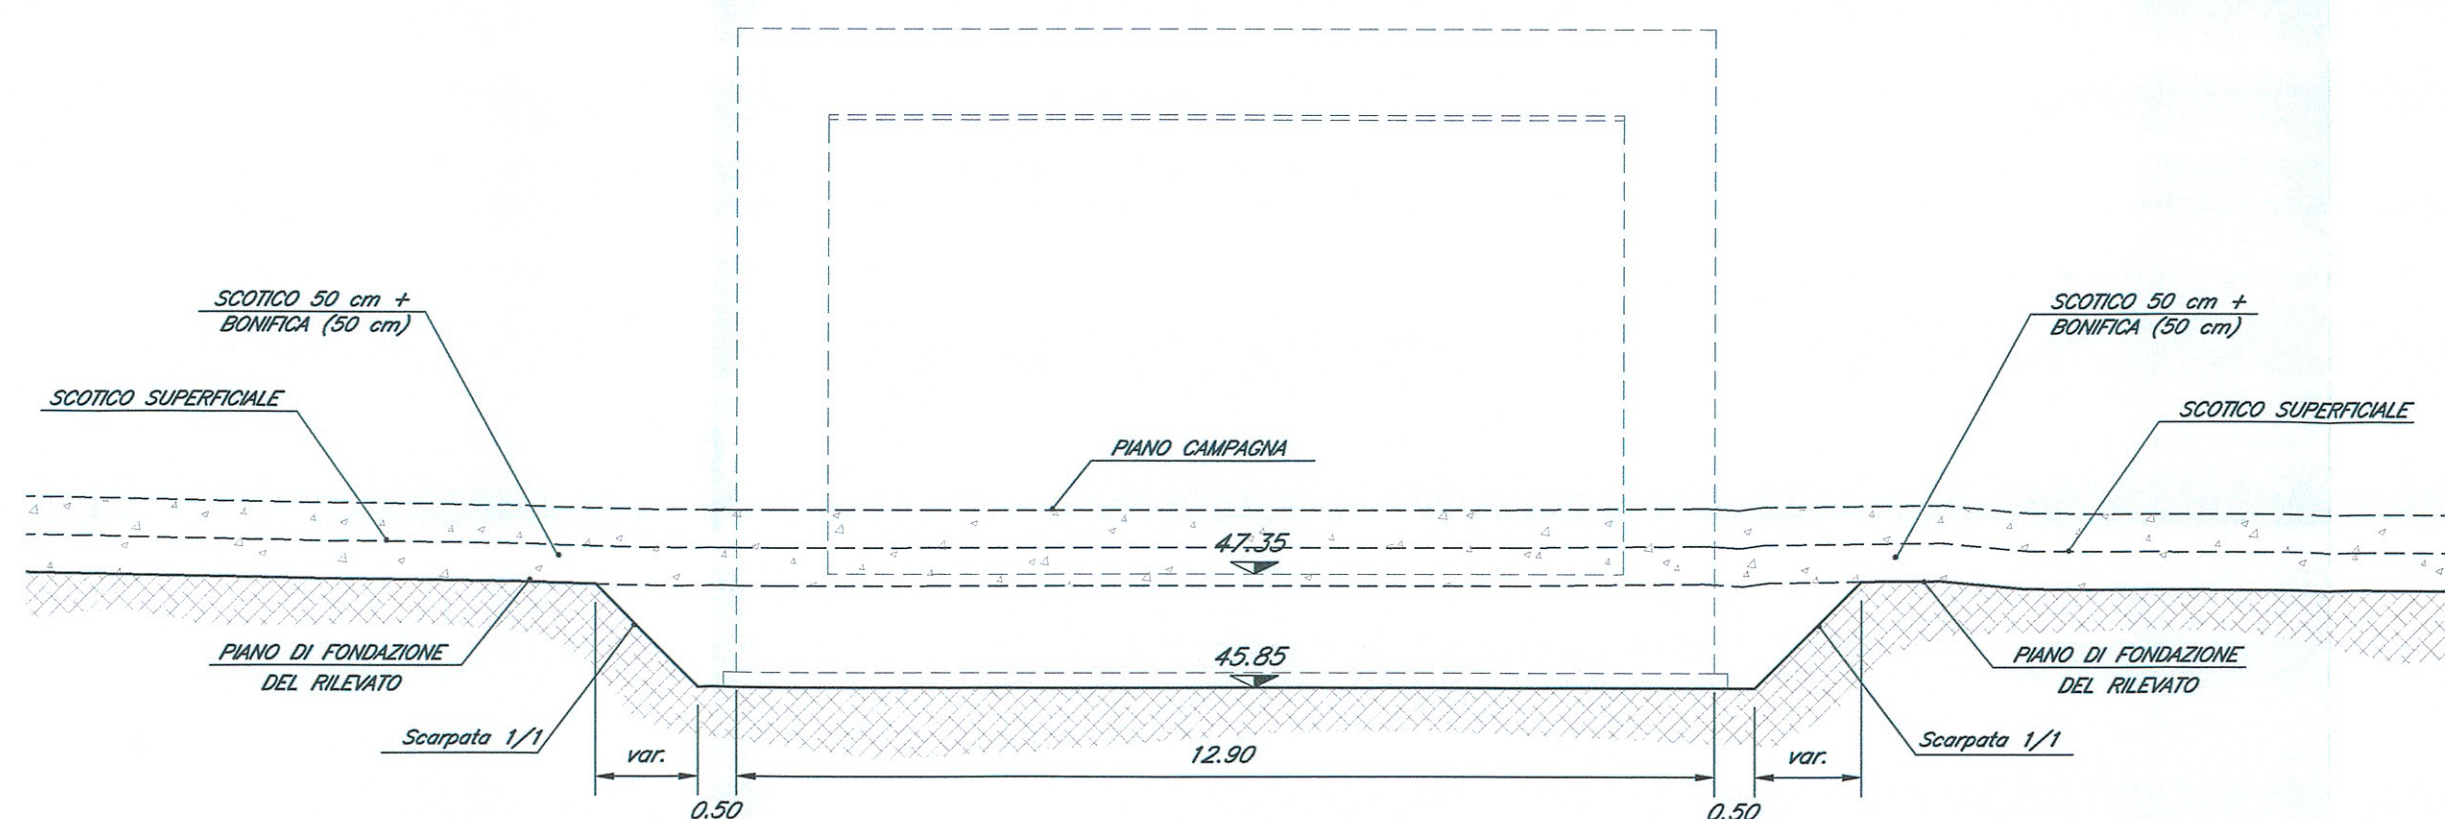


SEZIONE TIPO X-X

Scala 1:100

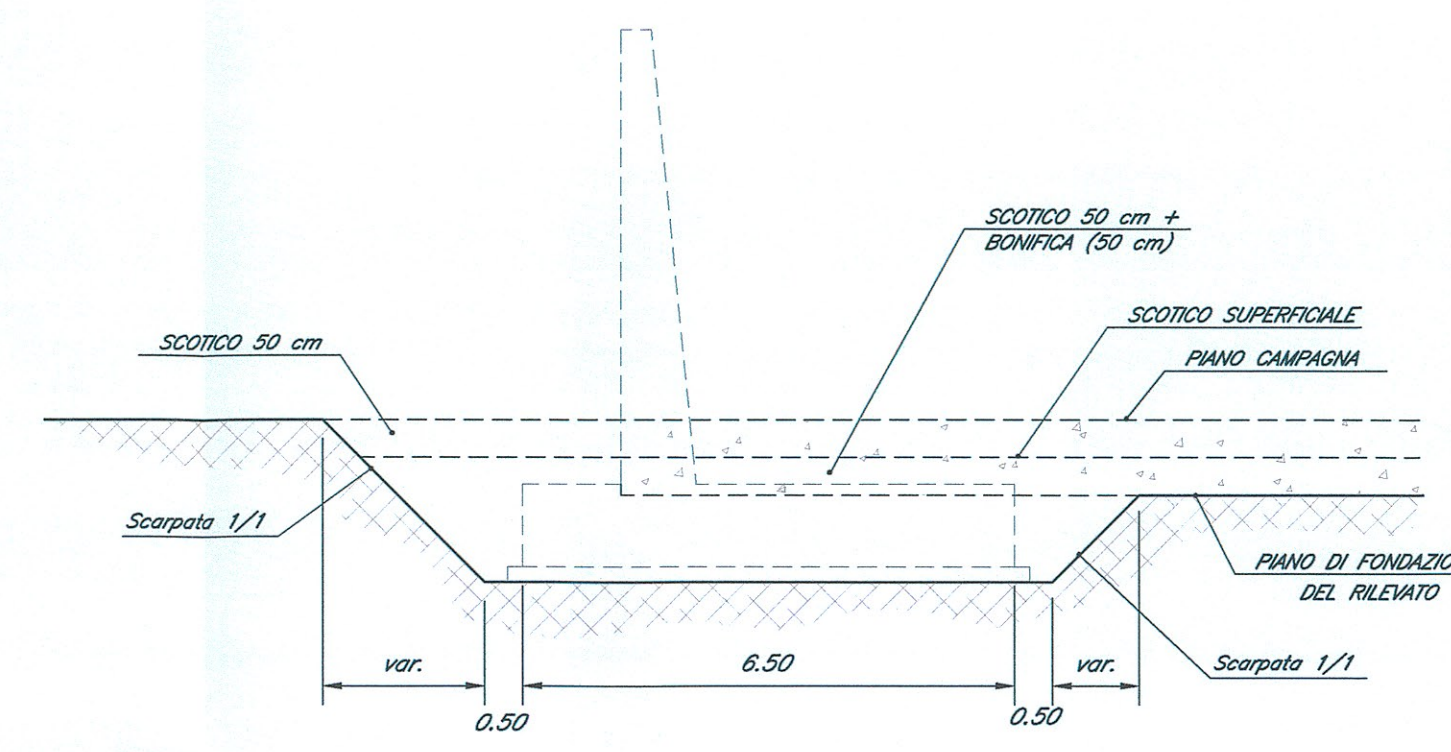

SEZIONE TIPO Y-Y

Scala 1:100

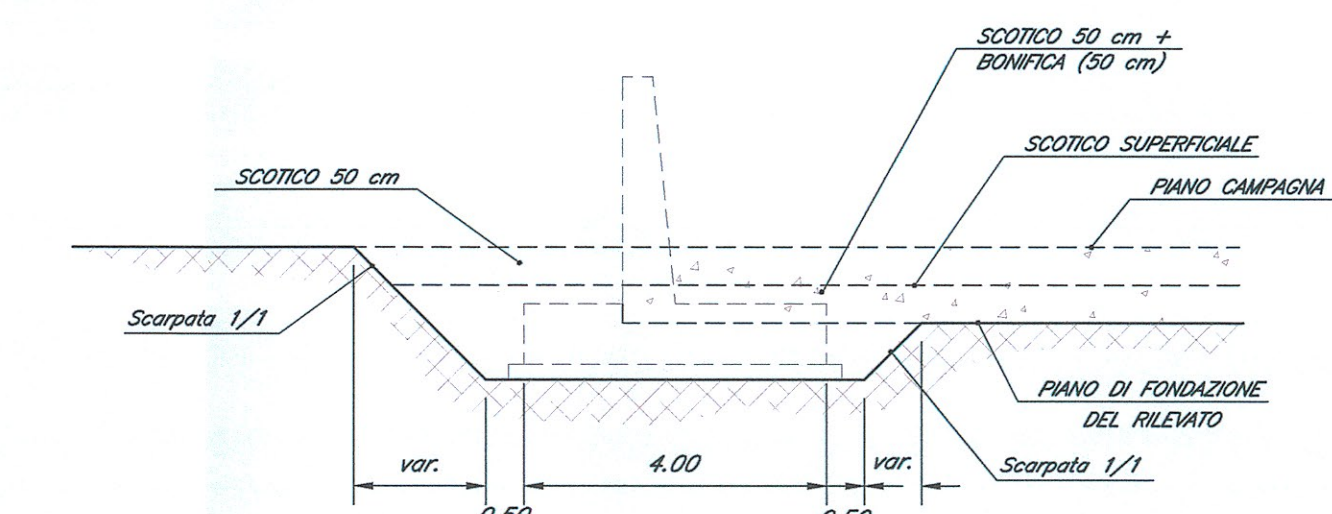

NOTE:

Per la tabella materiali e note generali fare riferimento al documento "FOF01D097T0C0000001 - Tabella Materiali e Note generali".

COMMITTENTE:



DIREZIONE INVESTIMENTI
PROGRAMMA NODO DI NAPOLI

PROGETTAZIONE:



DIREZIONE TECNICA
U.O. STRUTTURE

PROGETTO DEFINITIVO

ITINERARIO NAPOLI-BARI
RADDOPPIO TRATTA CANCELLO-BENEVENTO
1° LOTTO FUNZIONALE CANCELLO-FRASSO TELESINO E VARIANTE ALLA LINEA ROMA-NAPOLI VIA CASSINO NEL COMUNE DI MADDALONI

SOTTOVIA

SOTTOVIA al km 2+747,708 - S.P. n°7 Via Cancelli

Pianta scavi e fasi realizzative

SCALA:
varie

COMMESSA LOTTO FASE ENTE TIPO DOC. OPERA/DISCIPLINA PROGR. REV.

1 FOF 01 D 09 PZ SL0100 001 A

Rev.	Descrizione	Redatto	Data	Verificato	Data	Approvato	Data	Autorizzato	Data
A	Emissione Definitiva	A. Tosi	Lug 2015	T. Albini	Lug 2015	F. Cennamo	Lug 2015		

File: FOF_01.D.09.PZ.SL0100.001.A

n. Elab.: 406

FASI REALIZZATIVE

La S.P. n°7 Via Cancelli rimarrà chiusa al transito veicolare per tutta la durata delle lavorazioni.
Durante tale periodo potrà essere utilizzata la viabilità alternativa indicata in rosso nello stralcio a seguire in condizioni di non contemporaneità con la realizzazione del sottovia di Via Ficucella al km 4+311,773.

