



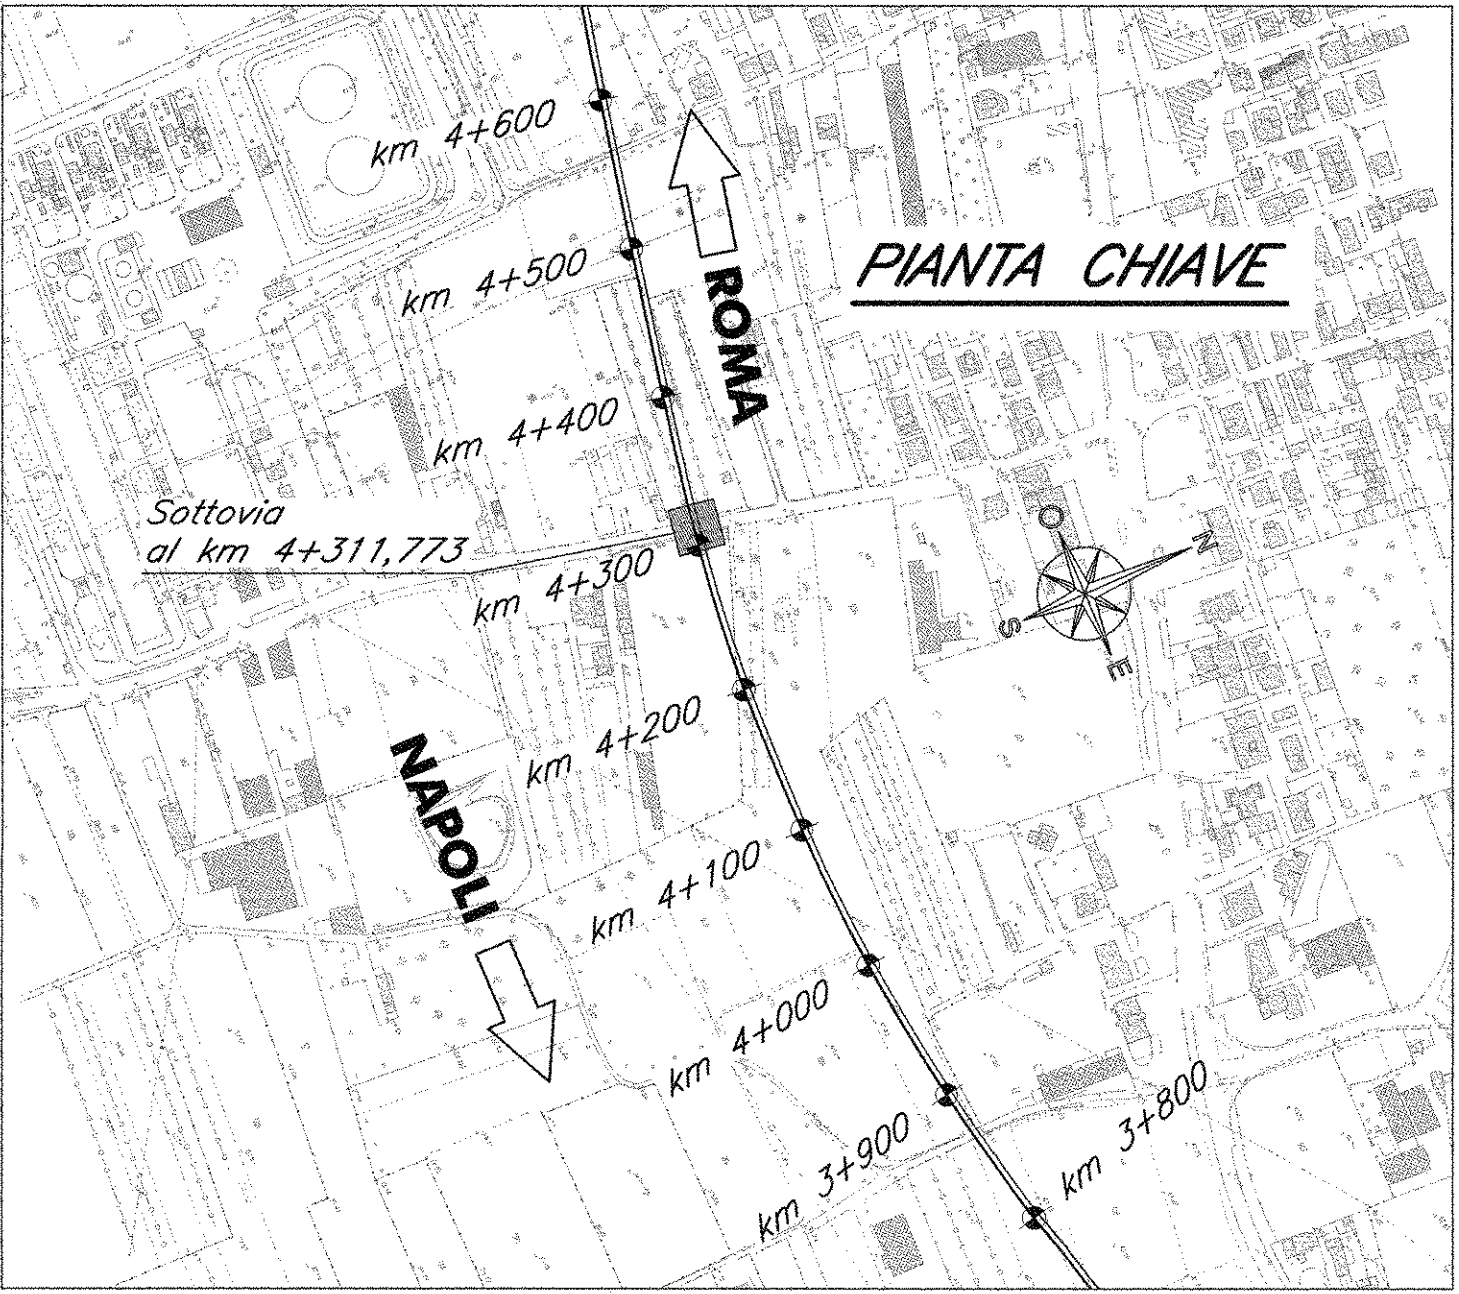


PLANIMETRIA ANTE OPERAM

SCALA 1:1.000

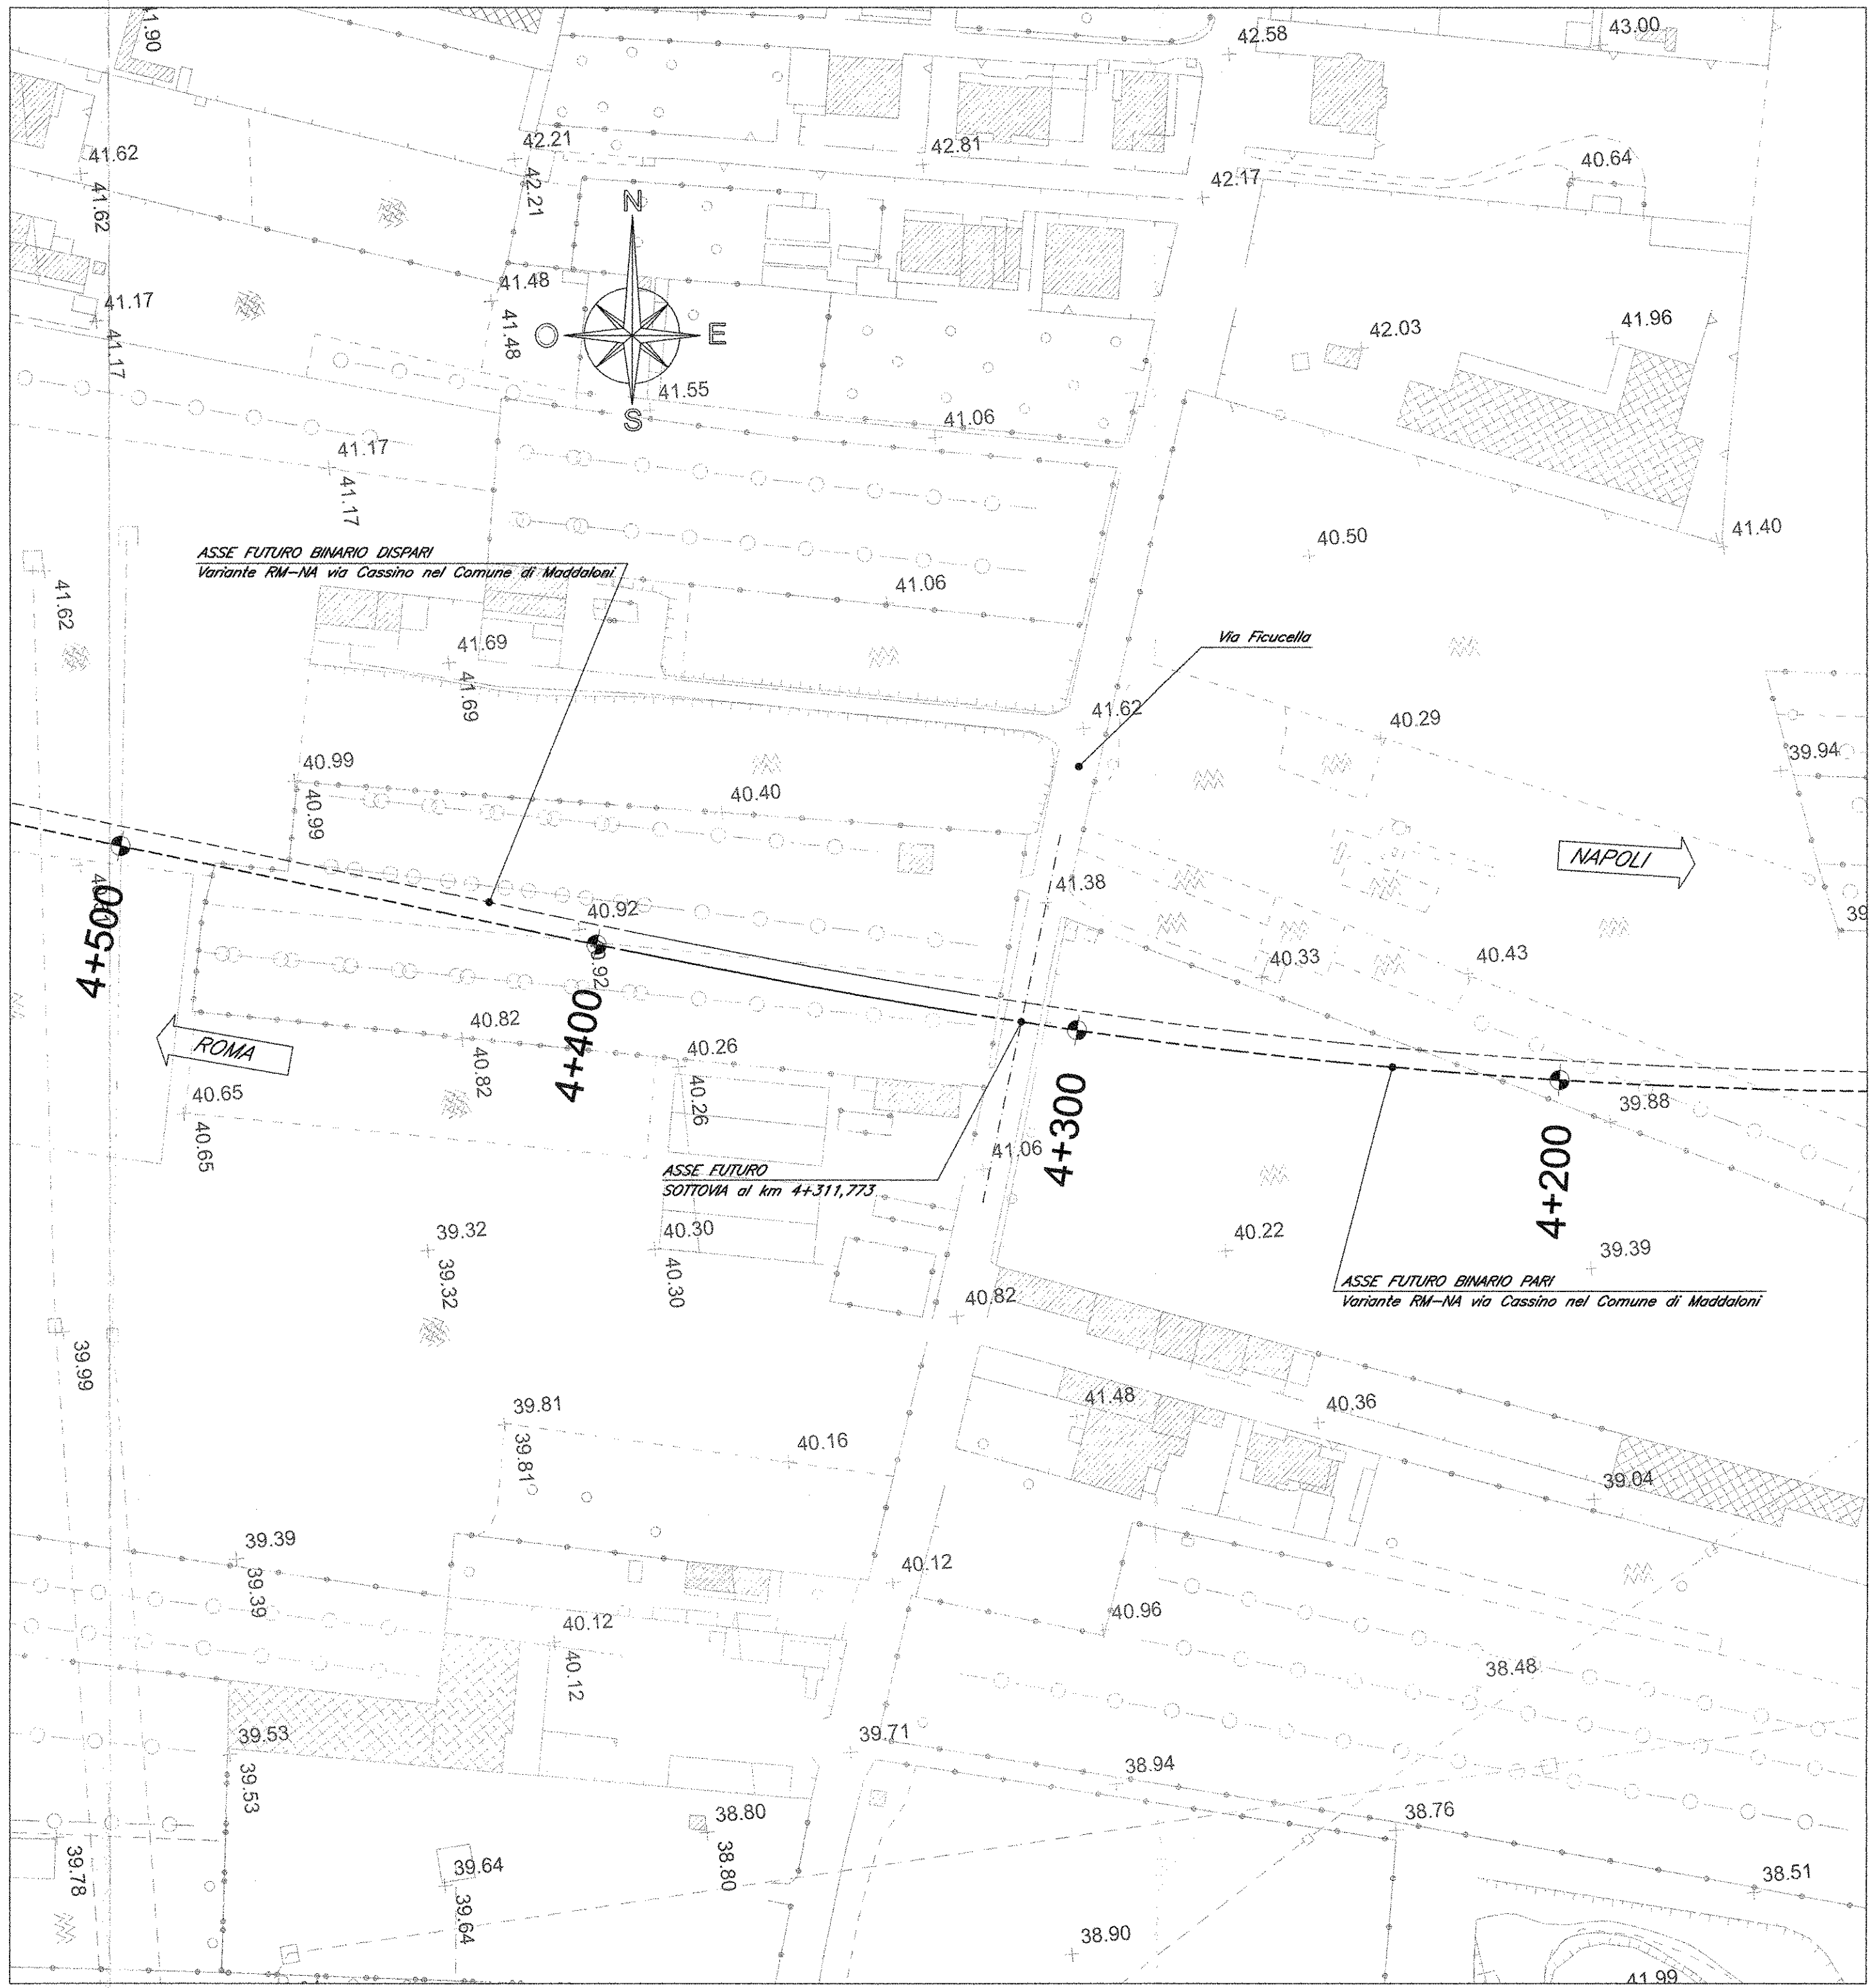

PLANIMETRIA POST OPERAM

SCALA 1:1.000

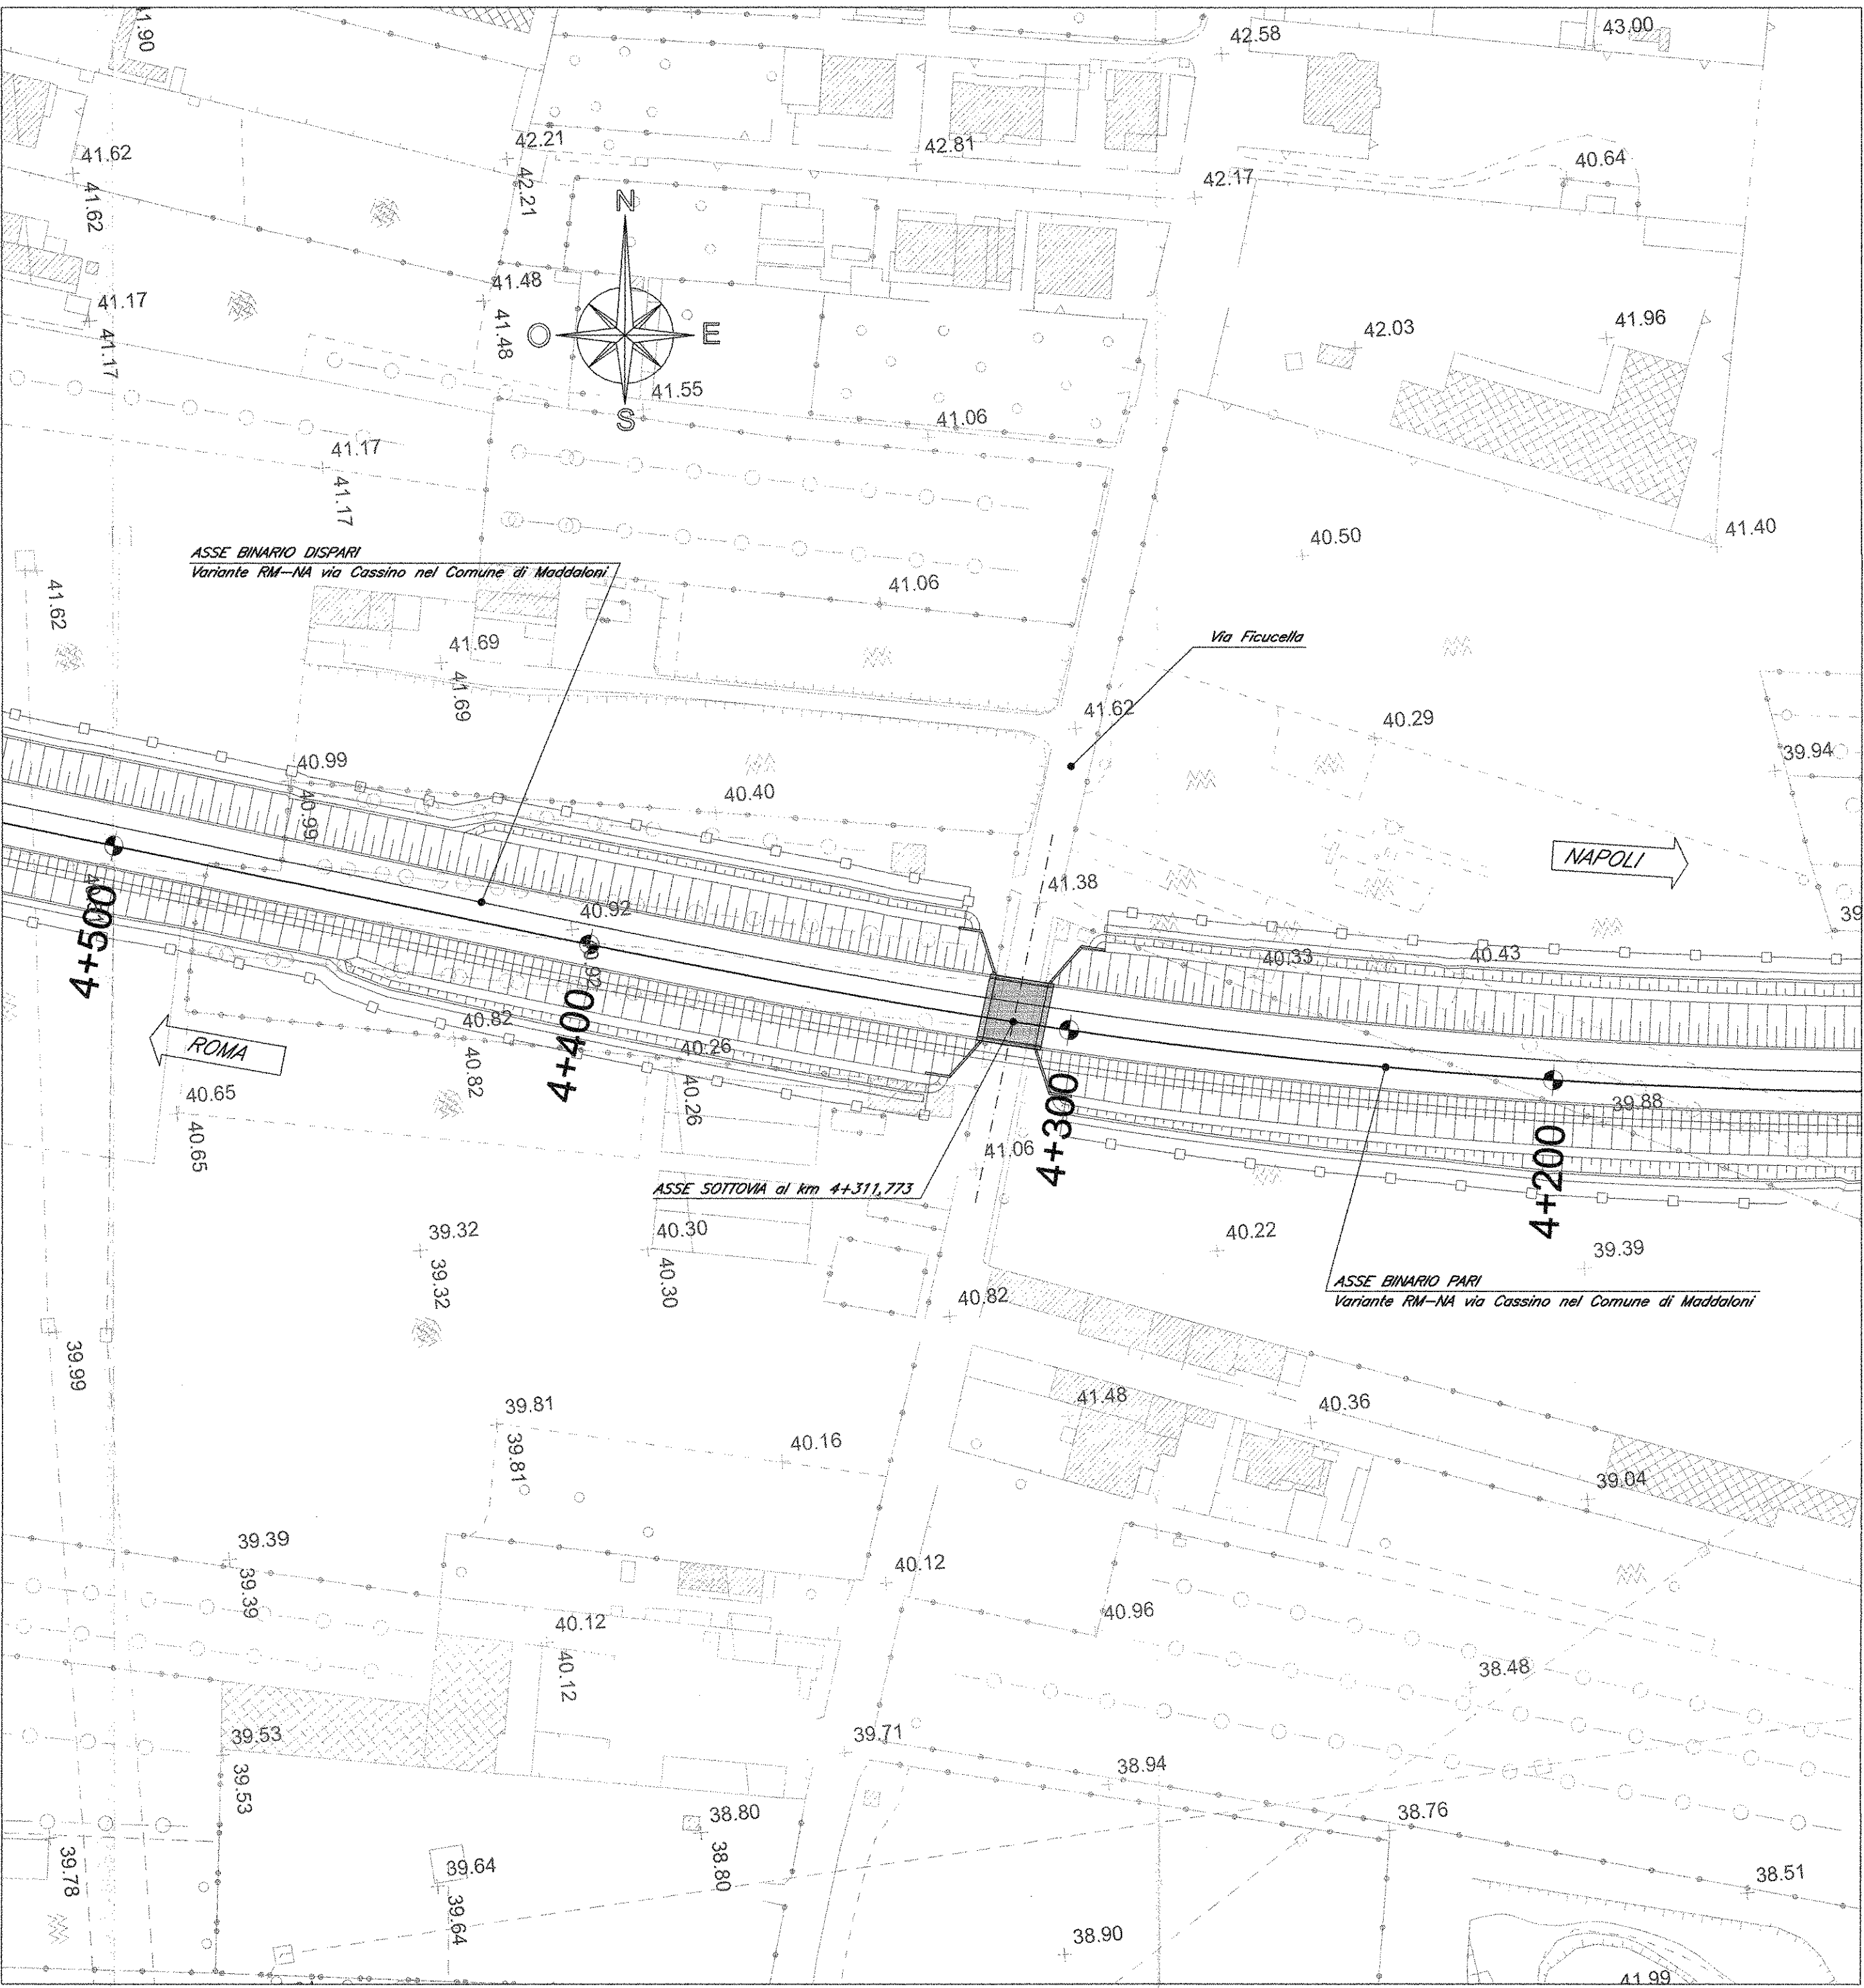

COMMITTENTE:



**DIREZIONE INVESTIMENTI
PROGRAMMA NODO DI NAPOLI**

PROGETTAZIONE:



**DIREZIONE TECNICA
U.O. STRUTTURE**

PROGETTO DEFINITIVO

**ITINERARIO NAPOLI-BARI
RADDOPPIO TRATTA CANCELLO-BENEVENTO
1° LOTTO FUNZIONALE CANCELLO-FRASSO TELESINO E VARIANTE ALLA
LINEA ROMA-NAPOLI VIA CASSINO NEL COMUNE DI MADDALONI**

SOTTOVIA

SOTTOVIA al km 4+311,773 - Via Ficucella

Planimetria ante e post operam

SCALA:

1:1.000

COMMESSA LOTTO FASE ENTE TIPO DOC. OPERA/DISCIPLINA PROGR. REV.

IFOF 01 D 09 P7 SL0300 001 A

Revis.	Descrizione	Redatto	Data	Verificato	Data	Approvato	Data	Autorizzato	Data
A	Emissione Definitiva	A. Tosi	Lug 2015	T. Alberti	Lug 2015	F. Carone	Lug 2015	A. Tosi	Lug 2015

File: C:\RFI\01.D.09.P7.SL0300.001.A

n. Elab.: 412