



PLANIMETRIA ANTE OPERAM

SCALA 1:1.000

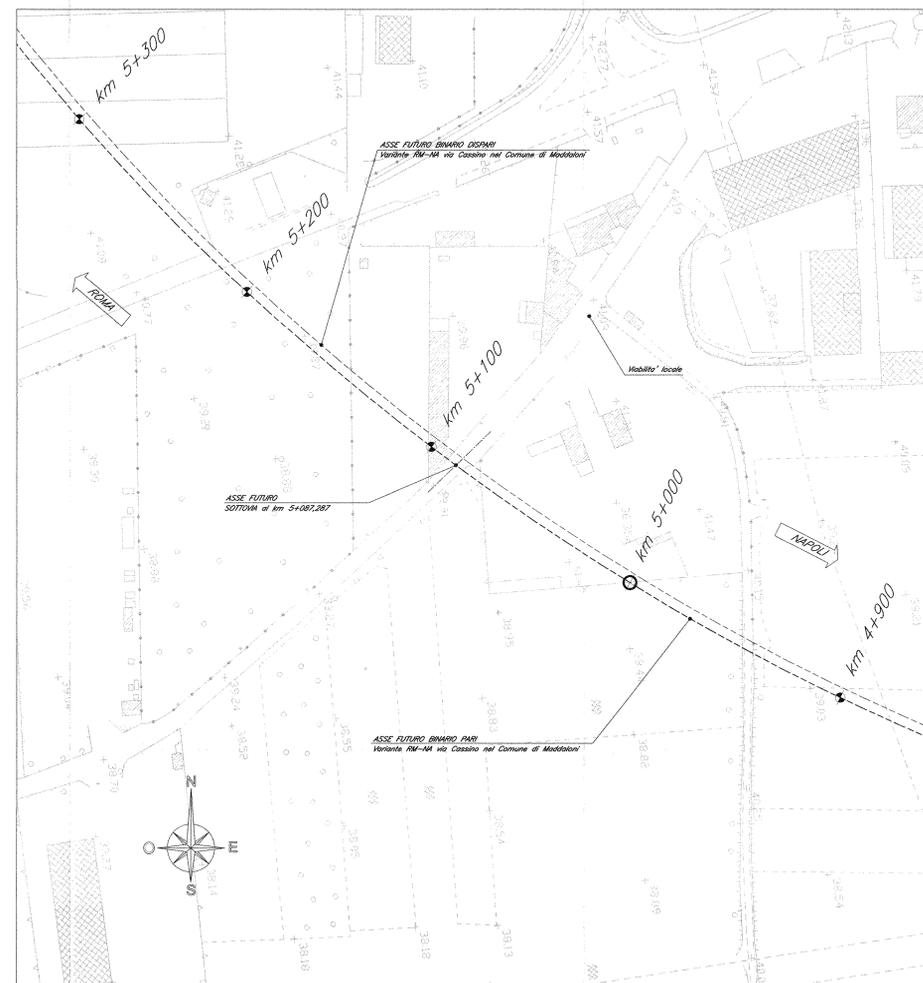

PLANIMETRIA POST OPERAM

SCALA 1:1.000

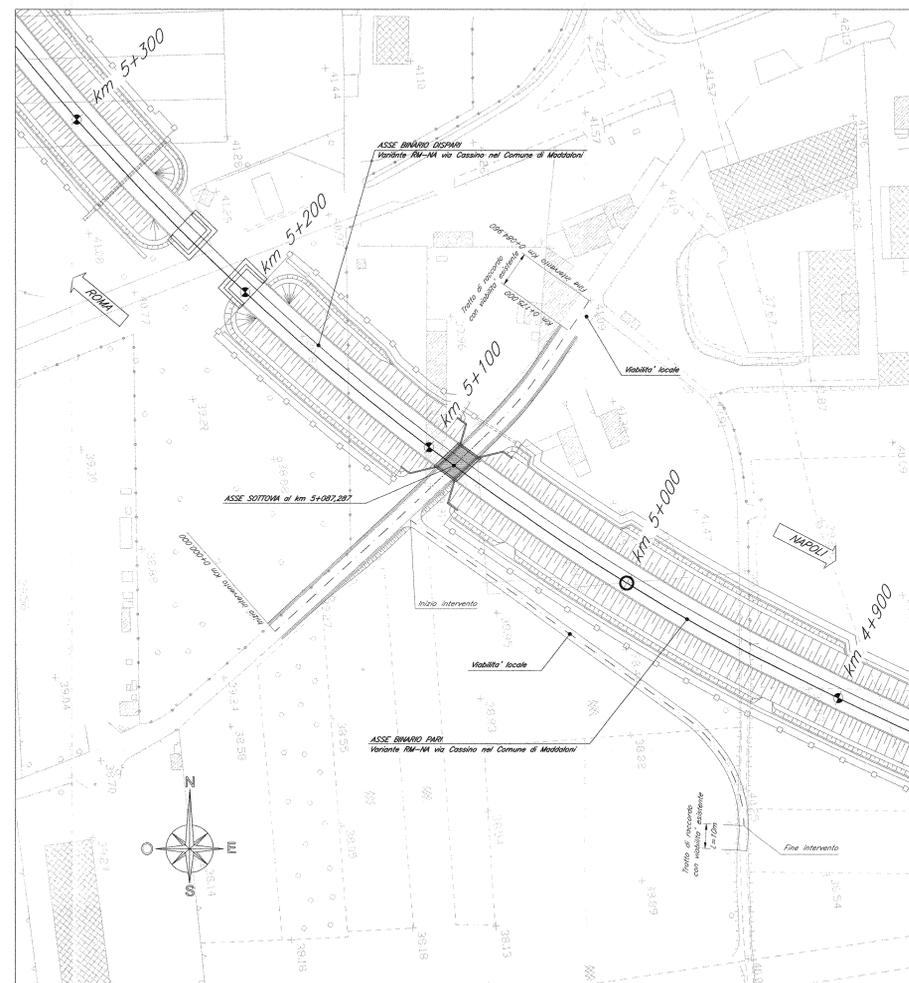

COMMITTENTE:



**DIREZIONE INVESTIMENTI
PROGRAMMA NODO DI NAPOLI**

PROGETTAZIONE:



**DIREZIONE TECNICA
U.O. STRUTTURE**

PROGETTO DEFINITIVO

**ITINERARIO NAPOLI-BARI
RADDOPPIO TRATTA CANCELLO-FRASSO TELESINO E VARIANTE ALLA
1° LOTTO FUNZIONALE CANCELLO-FRASSO TELESINO E VARIANTE ALLA
LINEA ROMA-NAPOLI VIA CASSINO NEL COMUNE DI MADDALONI**

SOTTOVIA

SOTTOVIA al km 5+087,287

Panimetria ante e post operam

SCALA:

1:1.000

COMMESSA LOTTO FASE ENTE TIPO DOC. OPERA/DISCIPLINA PROGR. REV.

IF0F 01 D 09 P7 SL0400 001 A

Revis.	Descrizione	Redatto	Data	Verificato	Data	Approvato	Data	Autorizzato	Data
A	Emissione Definitiva	A. Tesini	Aug 2015	I. Albanici	Aug 2015	F. Canone	Aug 2015	A. Vignoli	Aug 2015

File: RFP.01.D.09.P7.SL0400.001.A

n. Ediz.: 417