



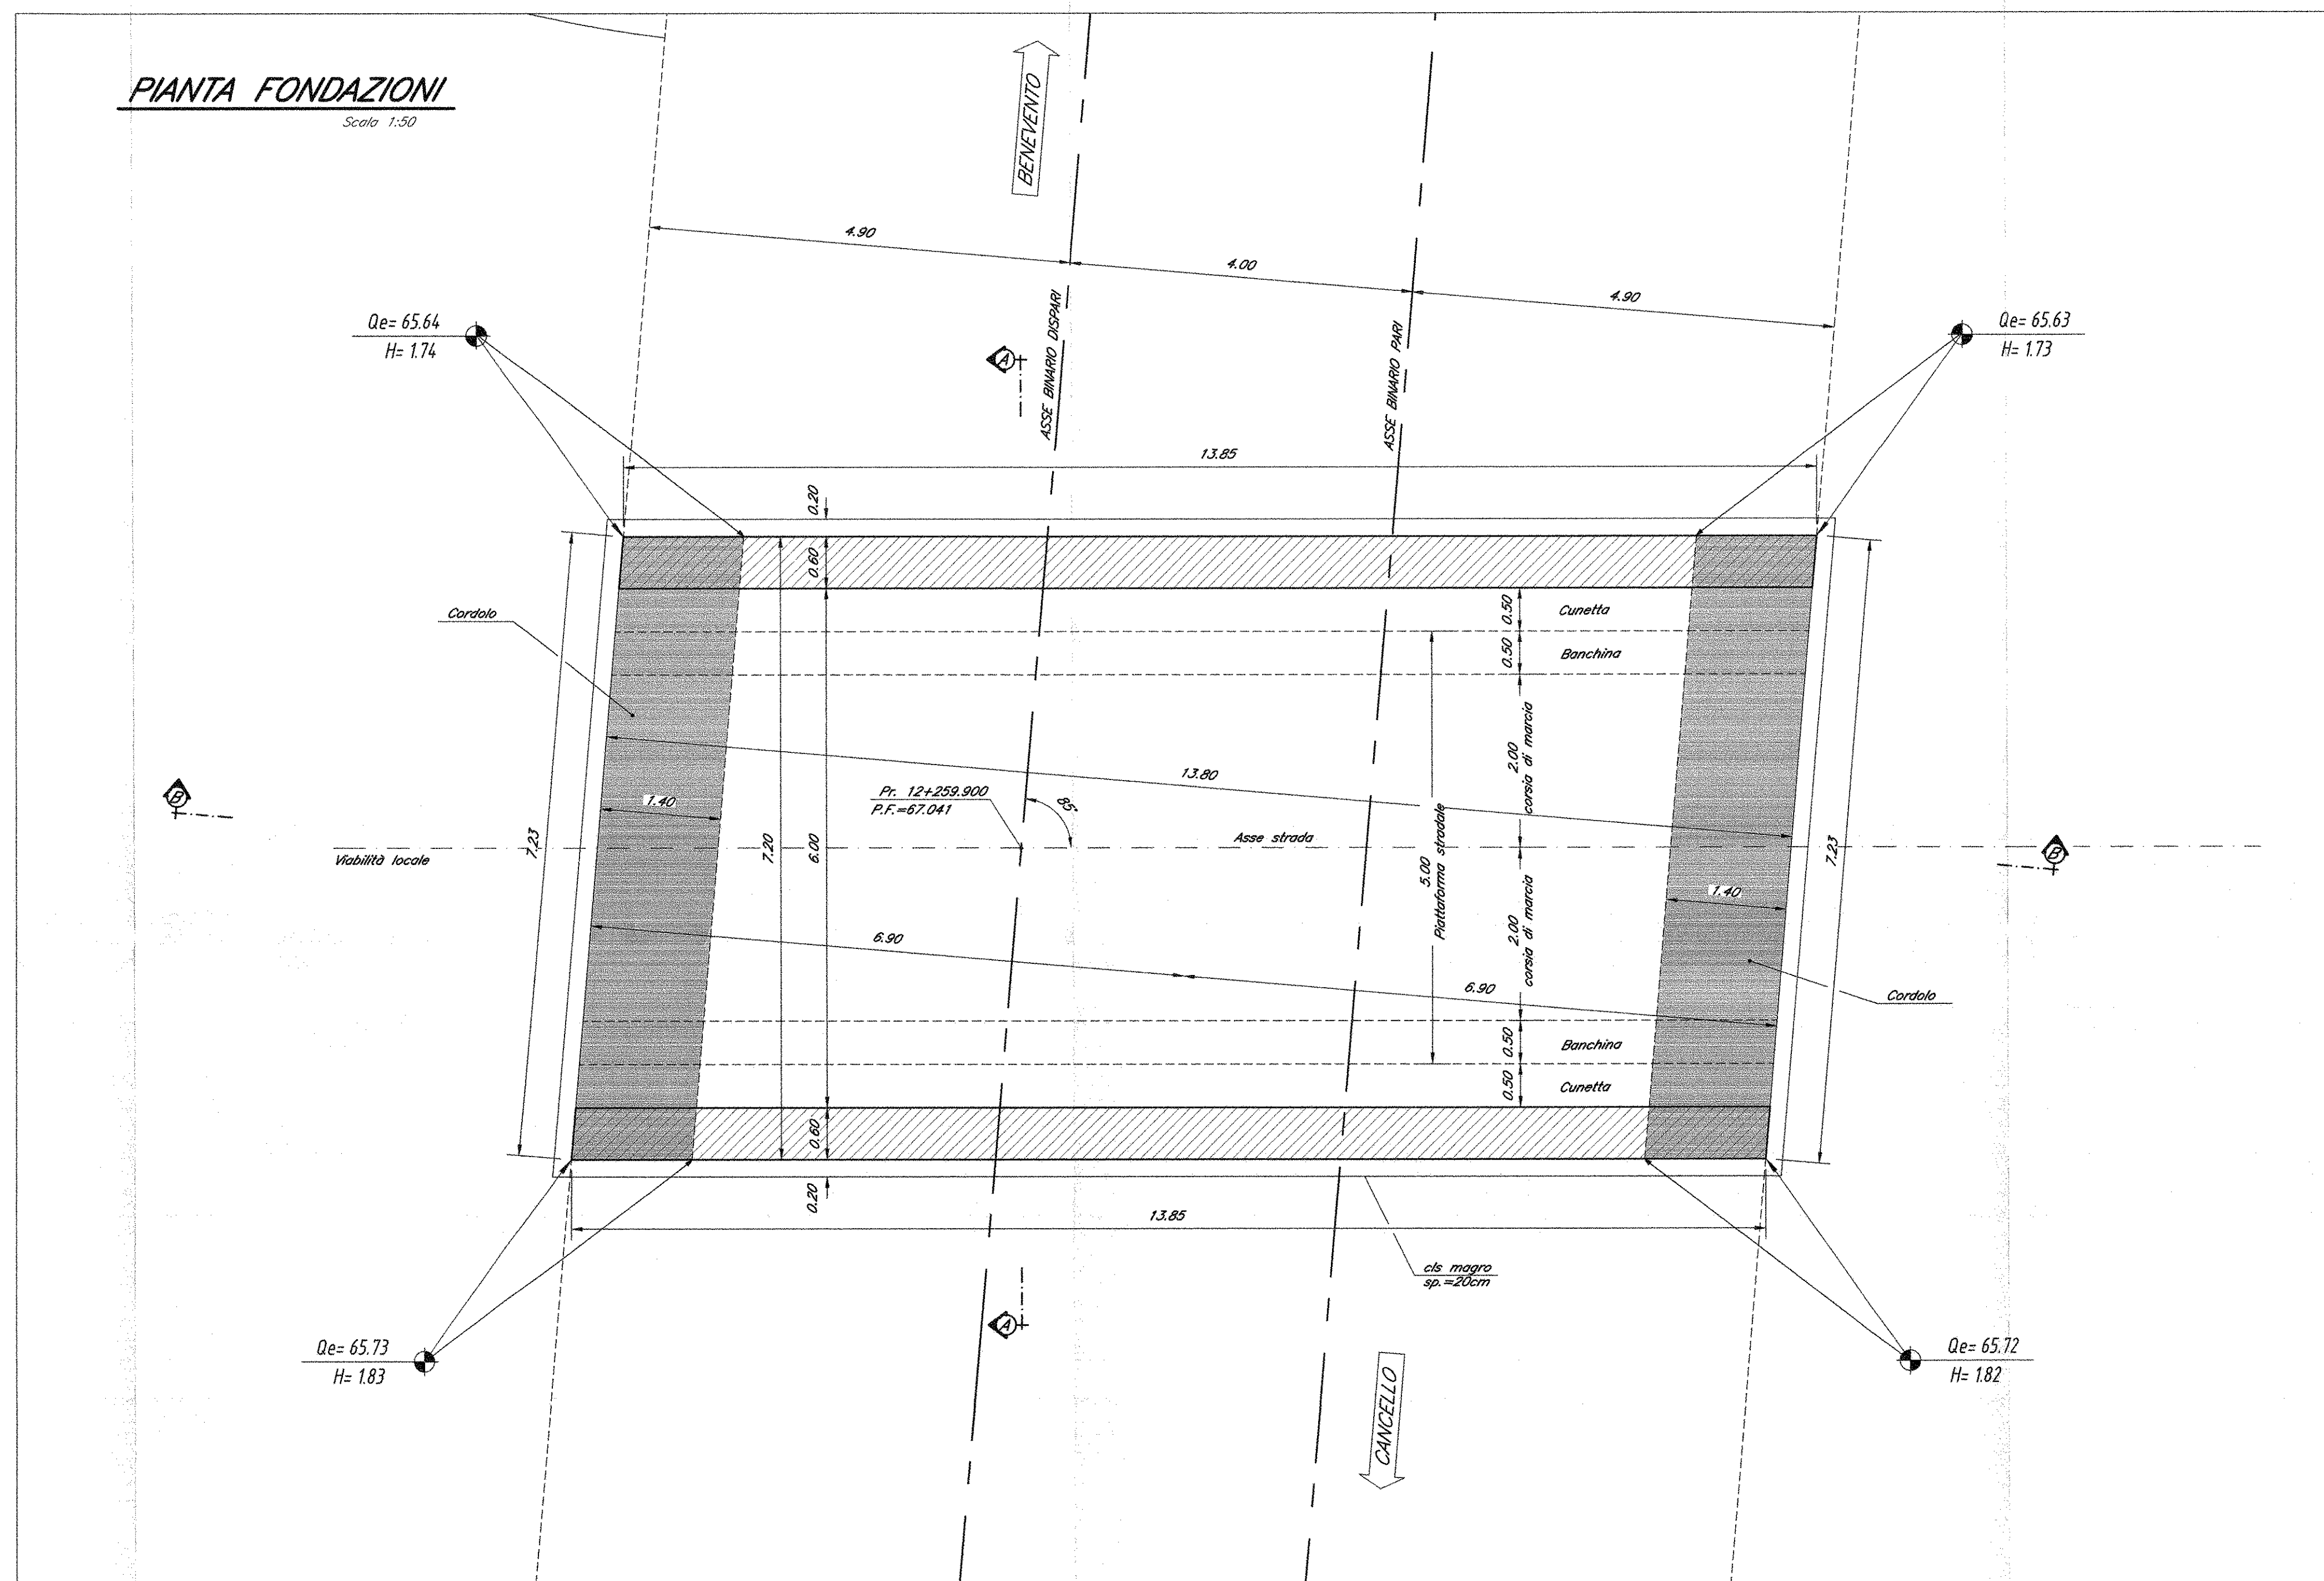


| LEGENDA |                          |
|---------|--------------------------|
| Qe=     | QUOTA ESTRADOSSO CORDOLO |
| H=      | ALTEZZA CORDOLO          |


**PARTICOLARE "X"**  
Scala: 1:10

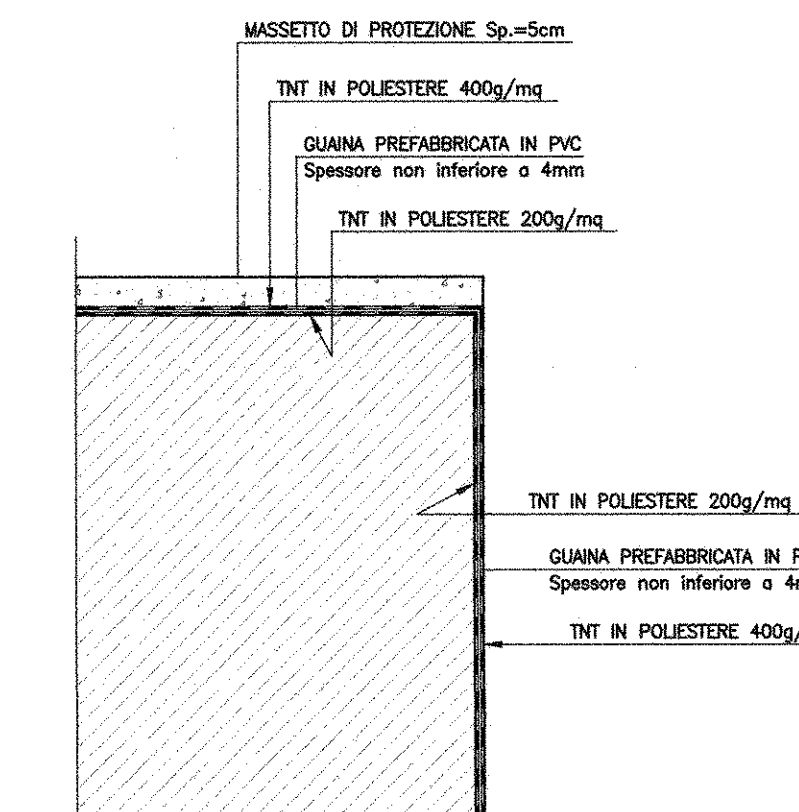

**SEZIONE A-A**  
Scala: 1:50

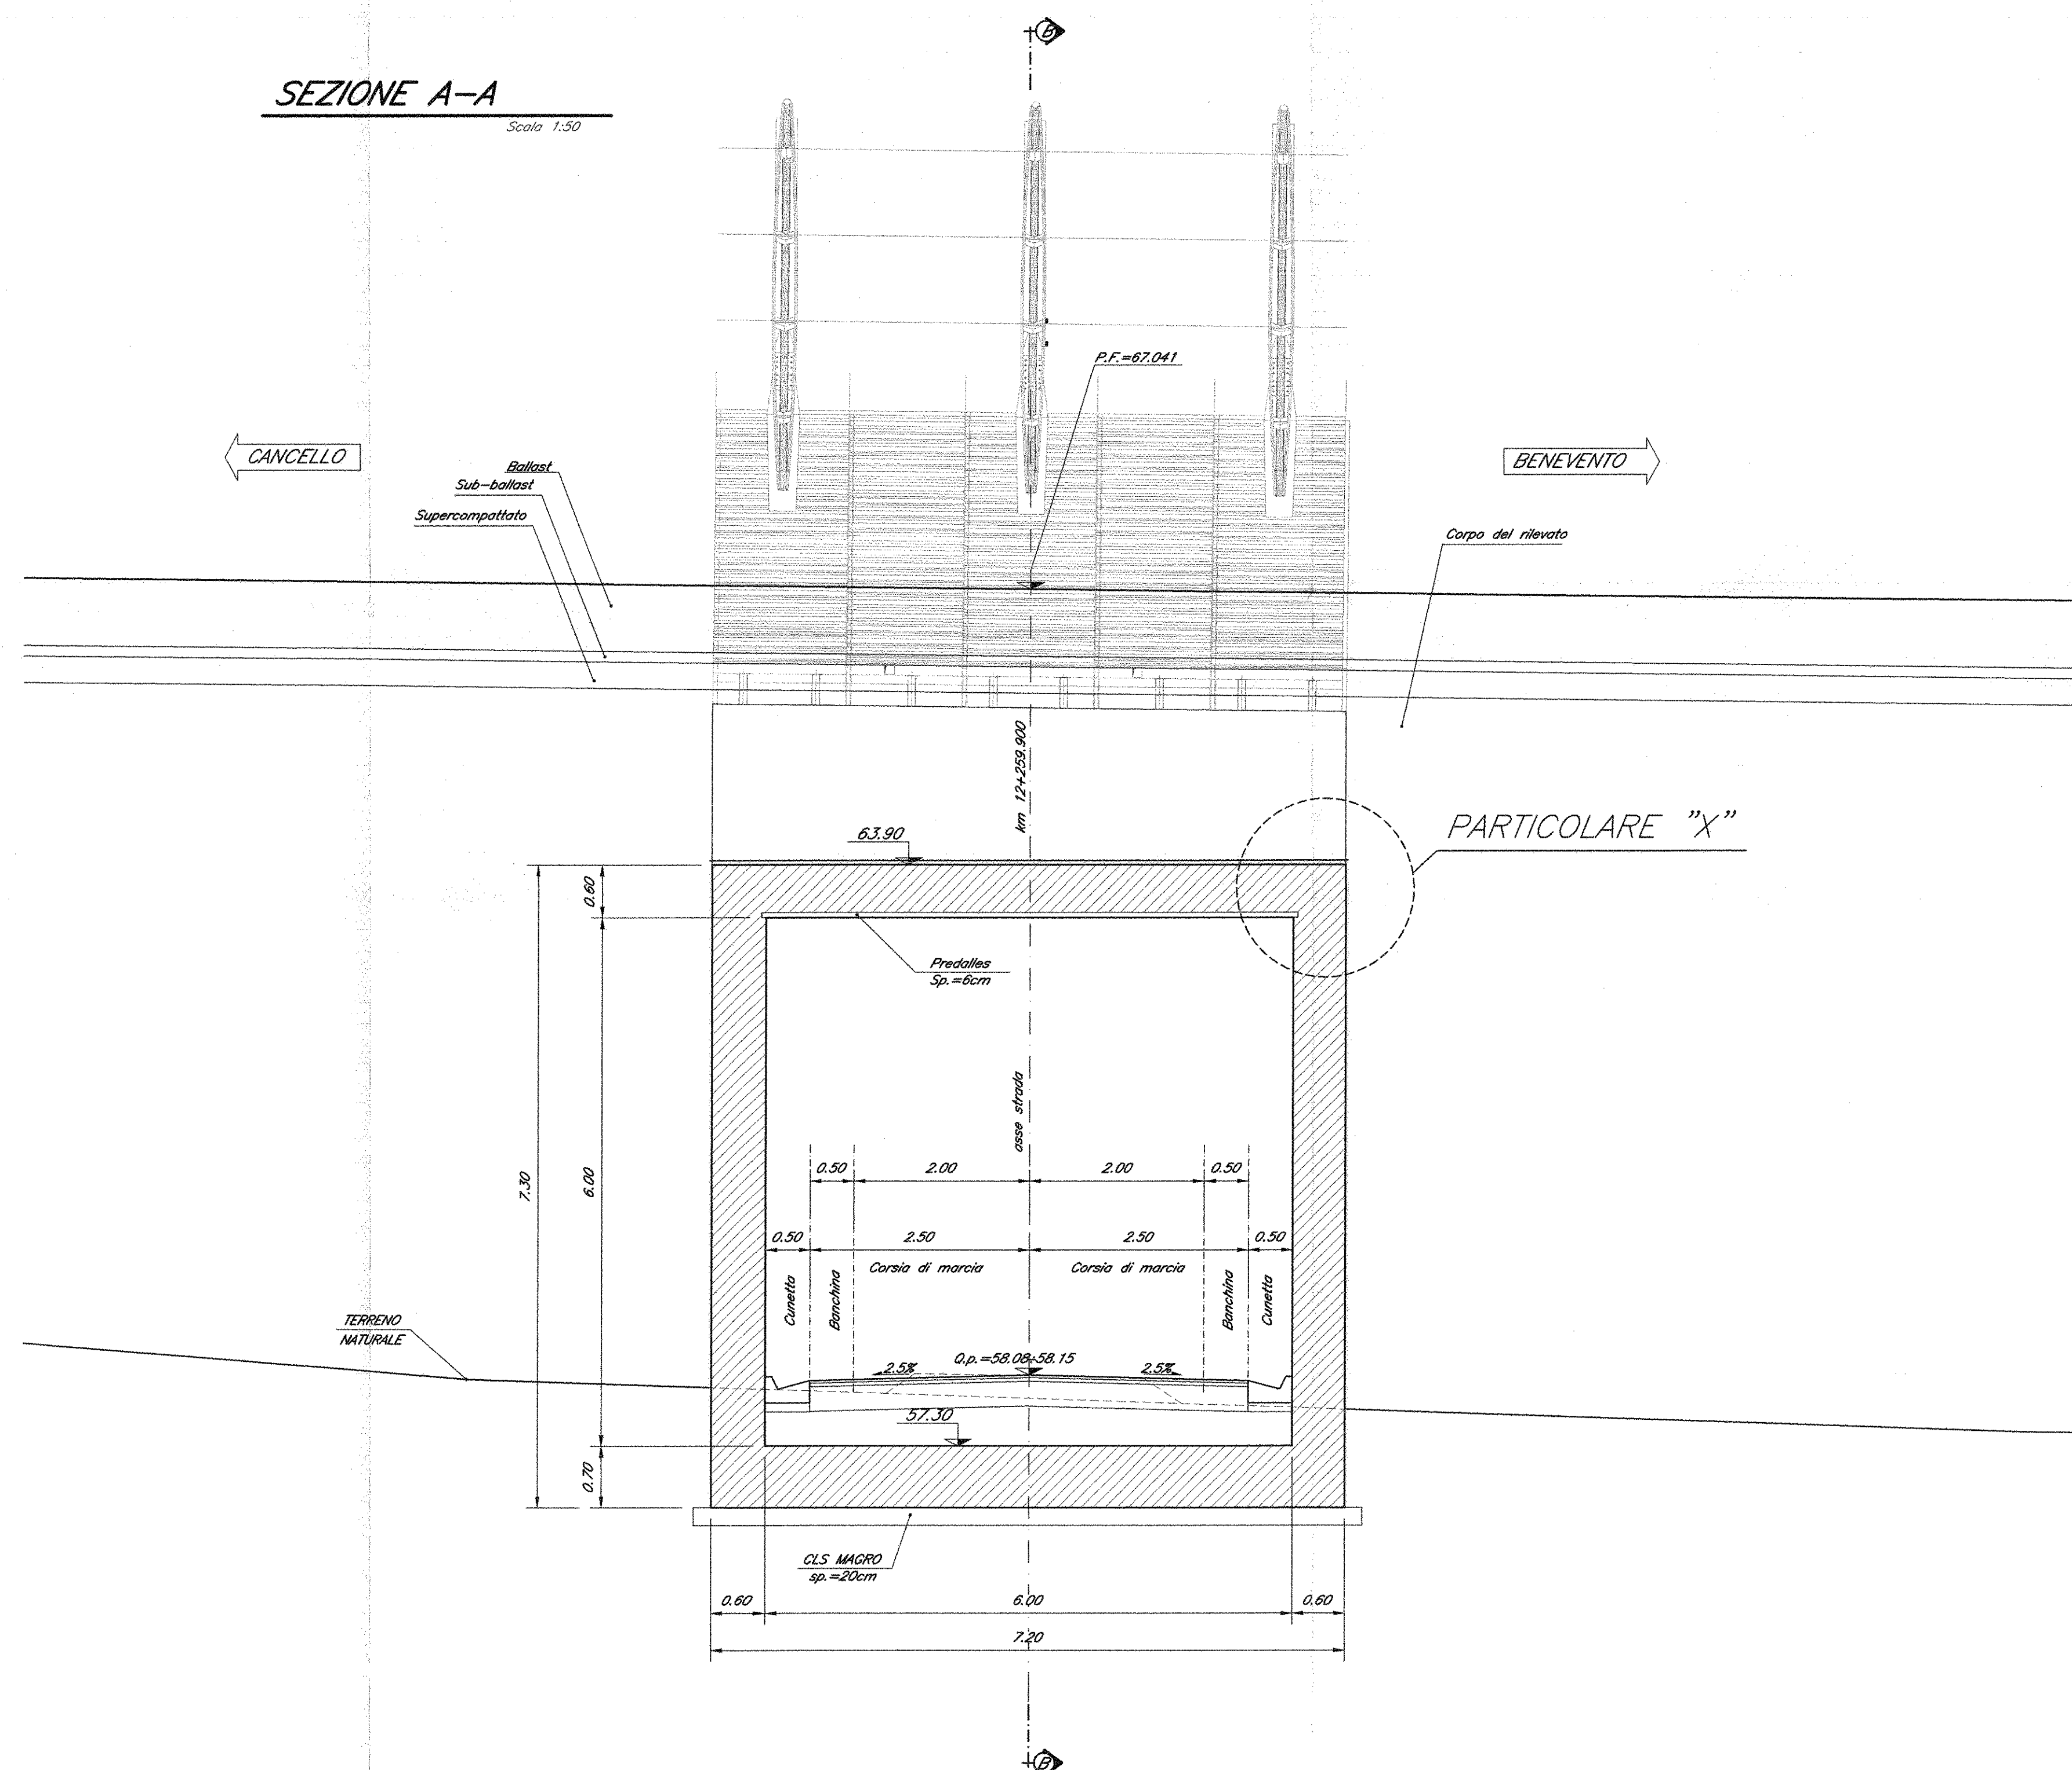

**SEZIONE B-B**  
Scala: 1:50

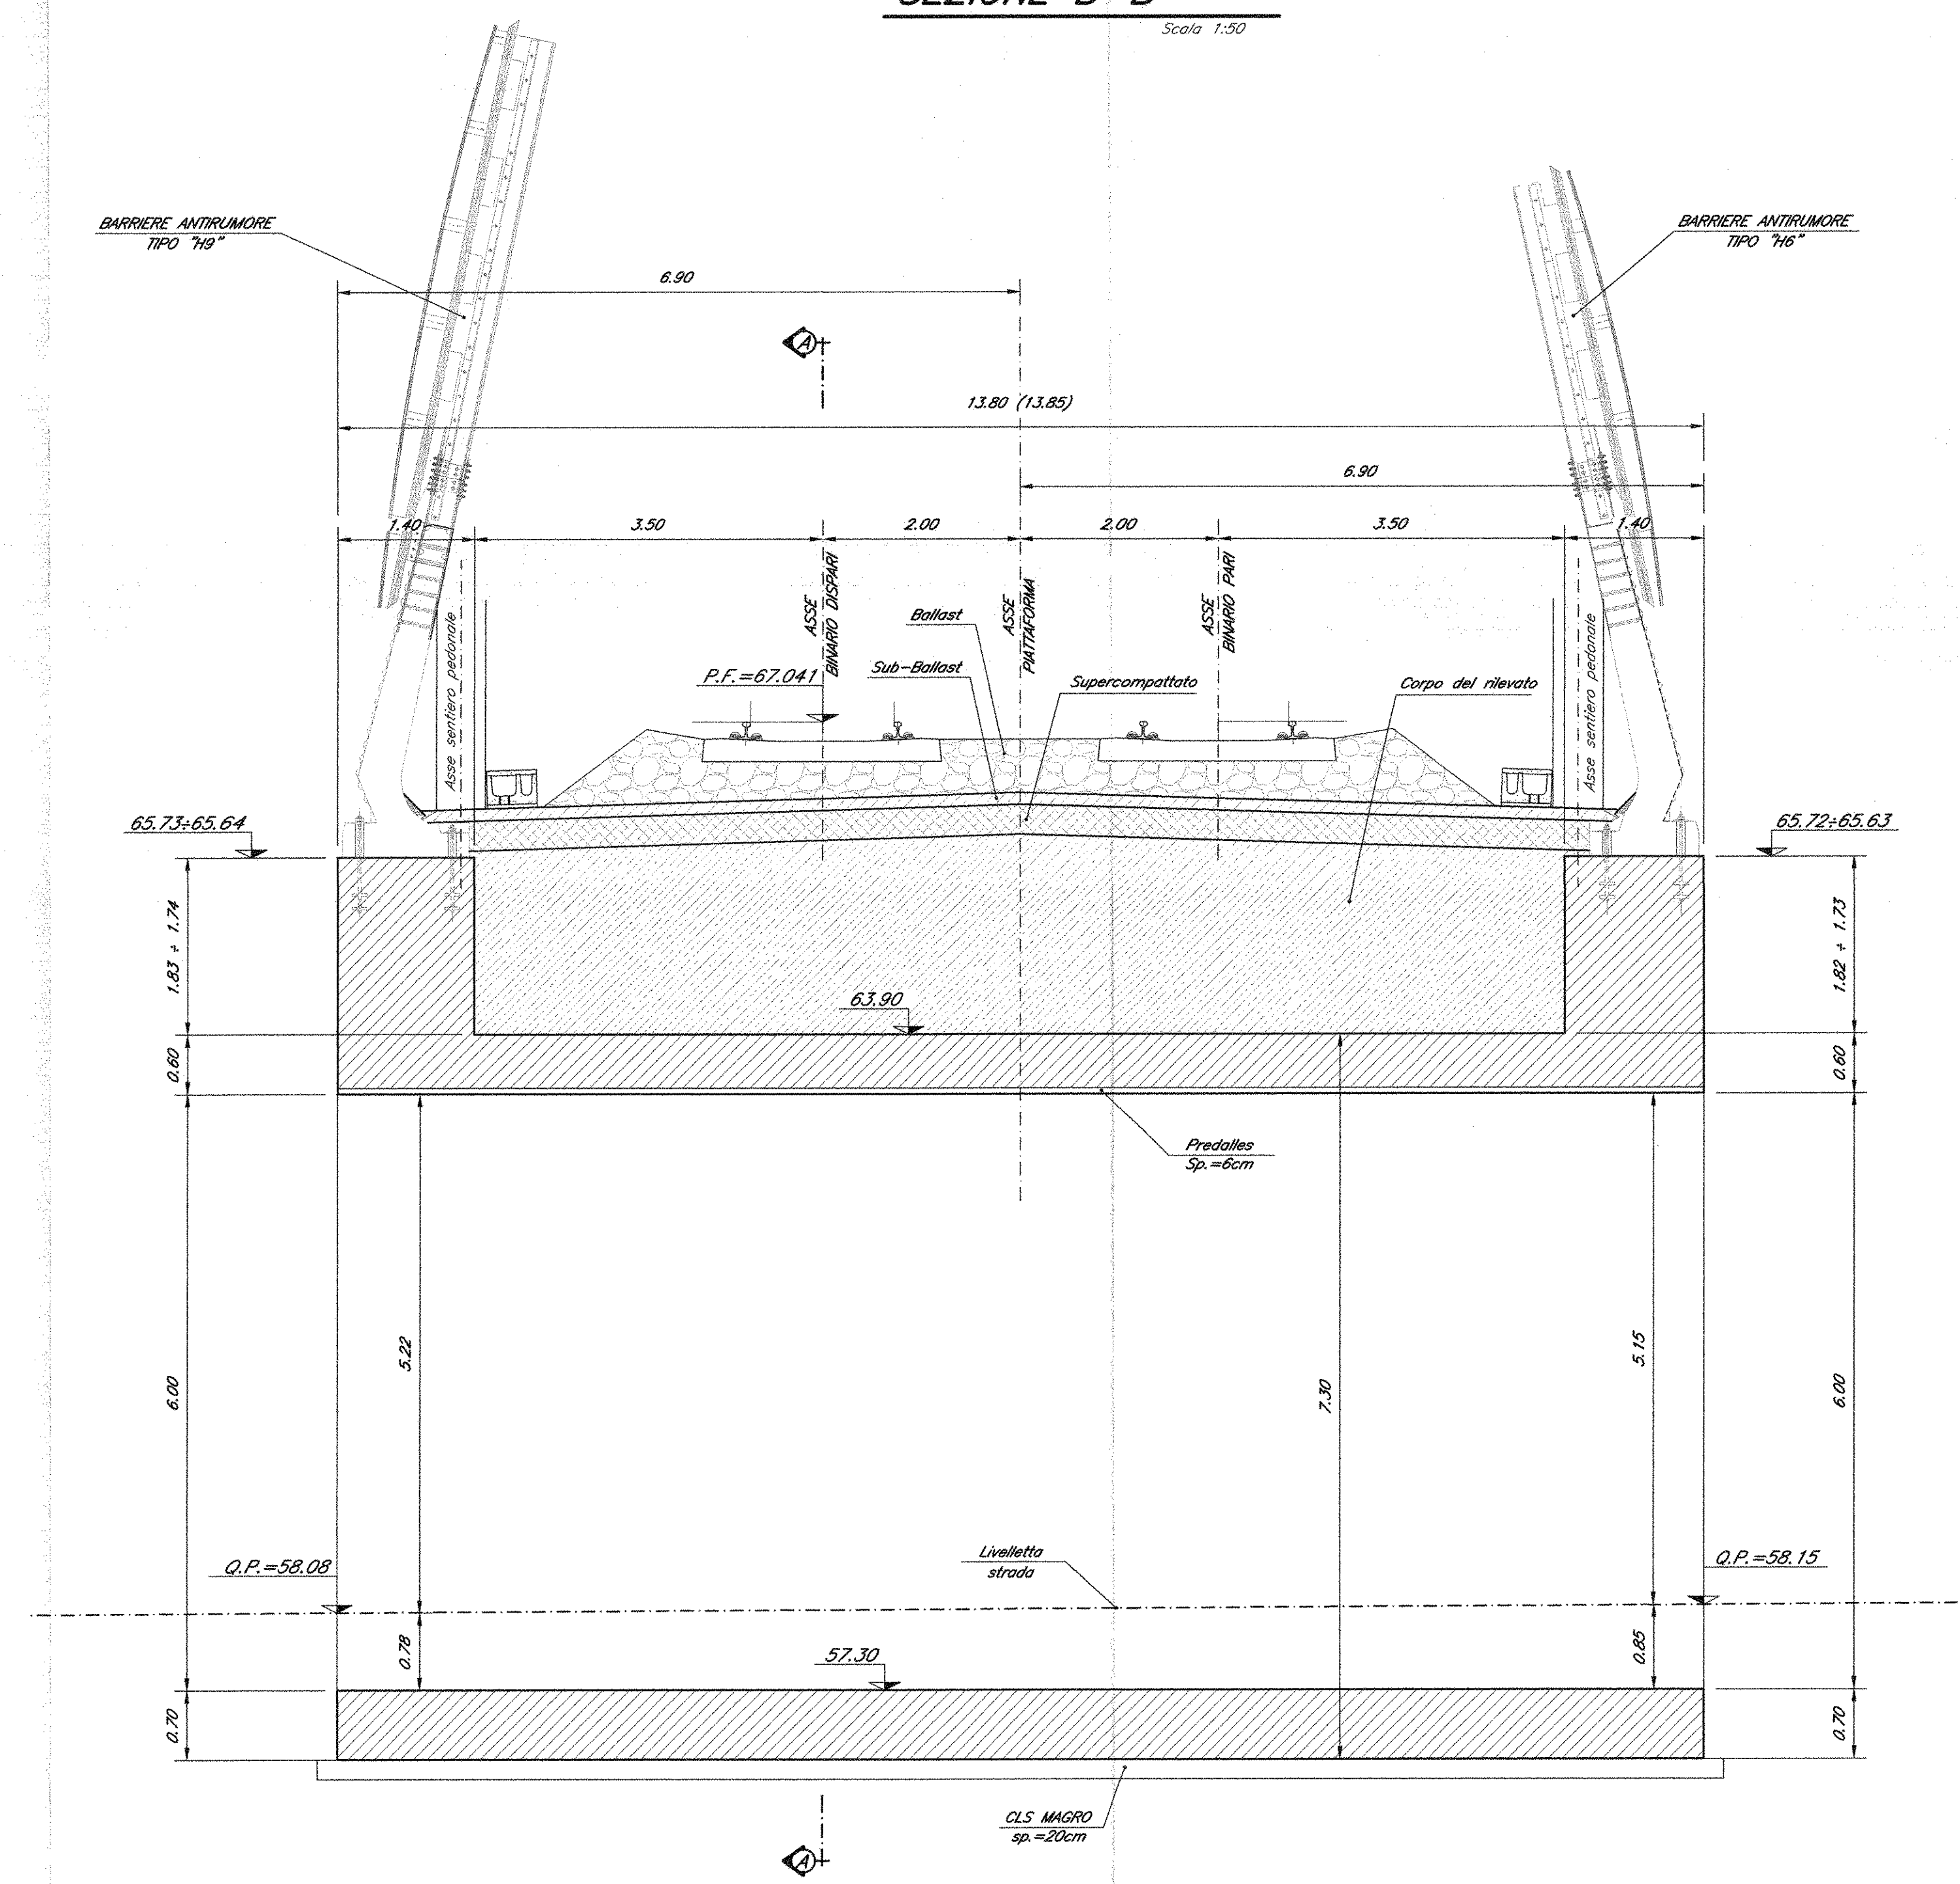

NOTE:  
Per la tabella materiali e note generali fare riferimento al documento  
"7F0FD1009ITOC0000001 - Tabella Materiali e Note generali".

COMMITTENTE:  
**RFI**  
RETE FERRoviARIA ITALIANA  
GRUPPO FERROVIE DELLO STATO ITALIANE  
**DIREZIONE INVESTIMENTI**  
**PROGRAMMA NODO DI NAPOLI**

PROGETTAZIONE:  
**ITALFERR**  
GRUPPO FERROVIE DELLO STATO ITALIANE

**DIREZIONE TECNICA**  
**U.O. STRUTTURE**

**PROGETTO DEFINITIVO**

**ITINERARIO NAPOLI-BARI**  
**RADDOPPIO TRATTA CANCELLO-BENEVENTO**  
**1° LOTTO FUNZIONALE CANCELLO-FRASSO TELESINO E VARIANTE ALLA**  
**LINEA ROMA-NAPOLI VIA CASSINO NEL COMUNE DI MADDALONI**

**SOTTOVIA**

SOTTOVIA al km 12+259,900

Carpenteria struttura scatolare

SCALA:  
varie

COMMESSA LOTTO FASE ENTE TIPO DOC. OPERA/DISCIPLINA PROGR. REV.

IF0F 01 D 09 BZ SL0500 001 A

| Revis. | Descrizione          | Redatto   | Data      | Verificato | Data      | Approvato | Data      | Autorizzato | Data      |
|--------|----------------------|-----------|-----------|------------|-----------|-----------|-----------|-------------|-----------|
| A      | Emissione Definitiva | A. Tosini | Lug. 2015 | T. Alberti | Lug. 2015 | F. Camone | Lug. 2015 | A. Vassallo | Lug. 2015 |
|        |                      |           |           |            |           |           |           |             |           |
|        |                      |           |           |            |           |           |           |             |           |
|        |                      |           |           |            |           |           |           |             |           |

File: IF0F 01 D 09 BZ SL0500 001 A n. Abb.: 424